
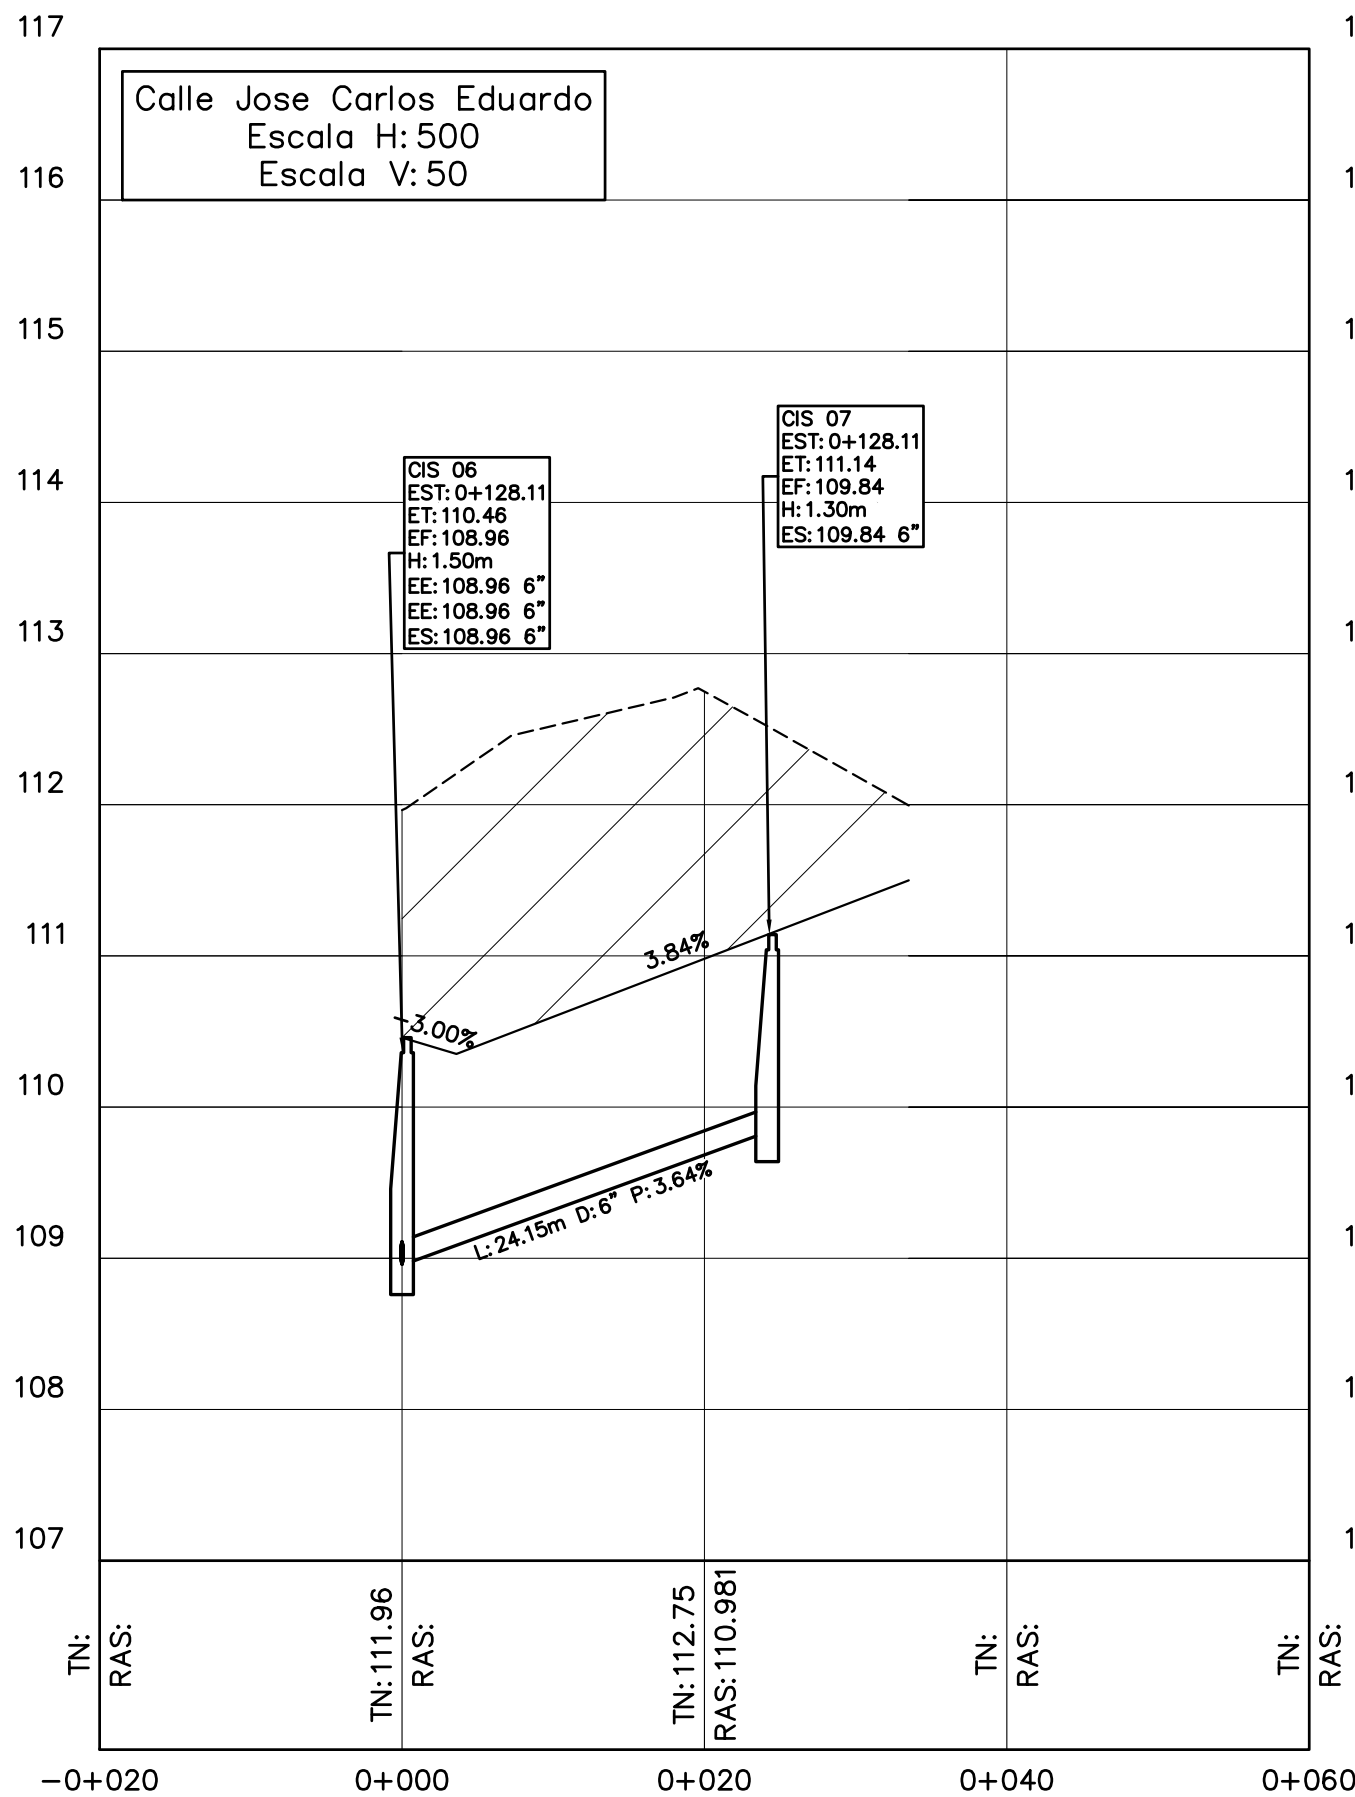
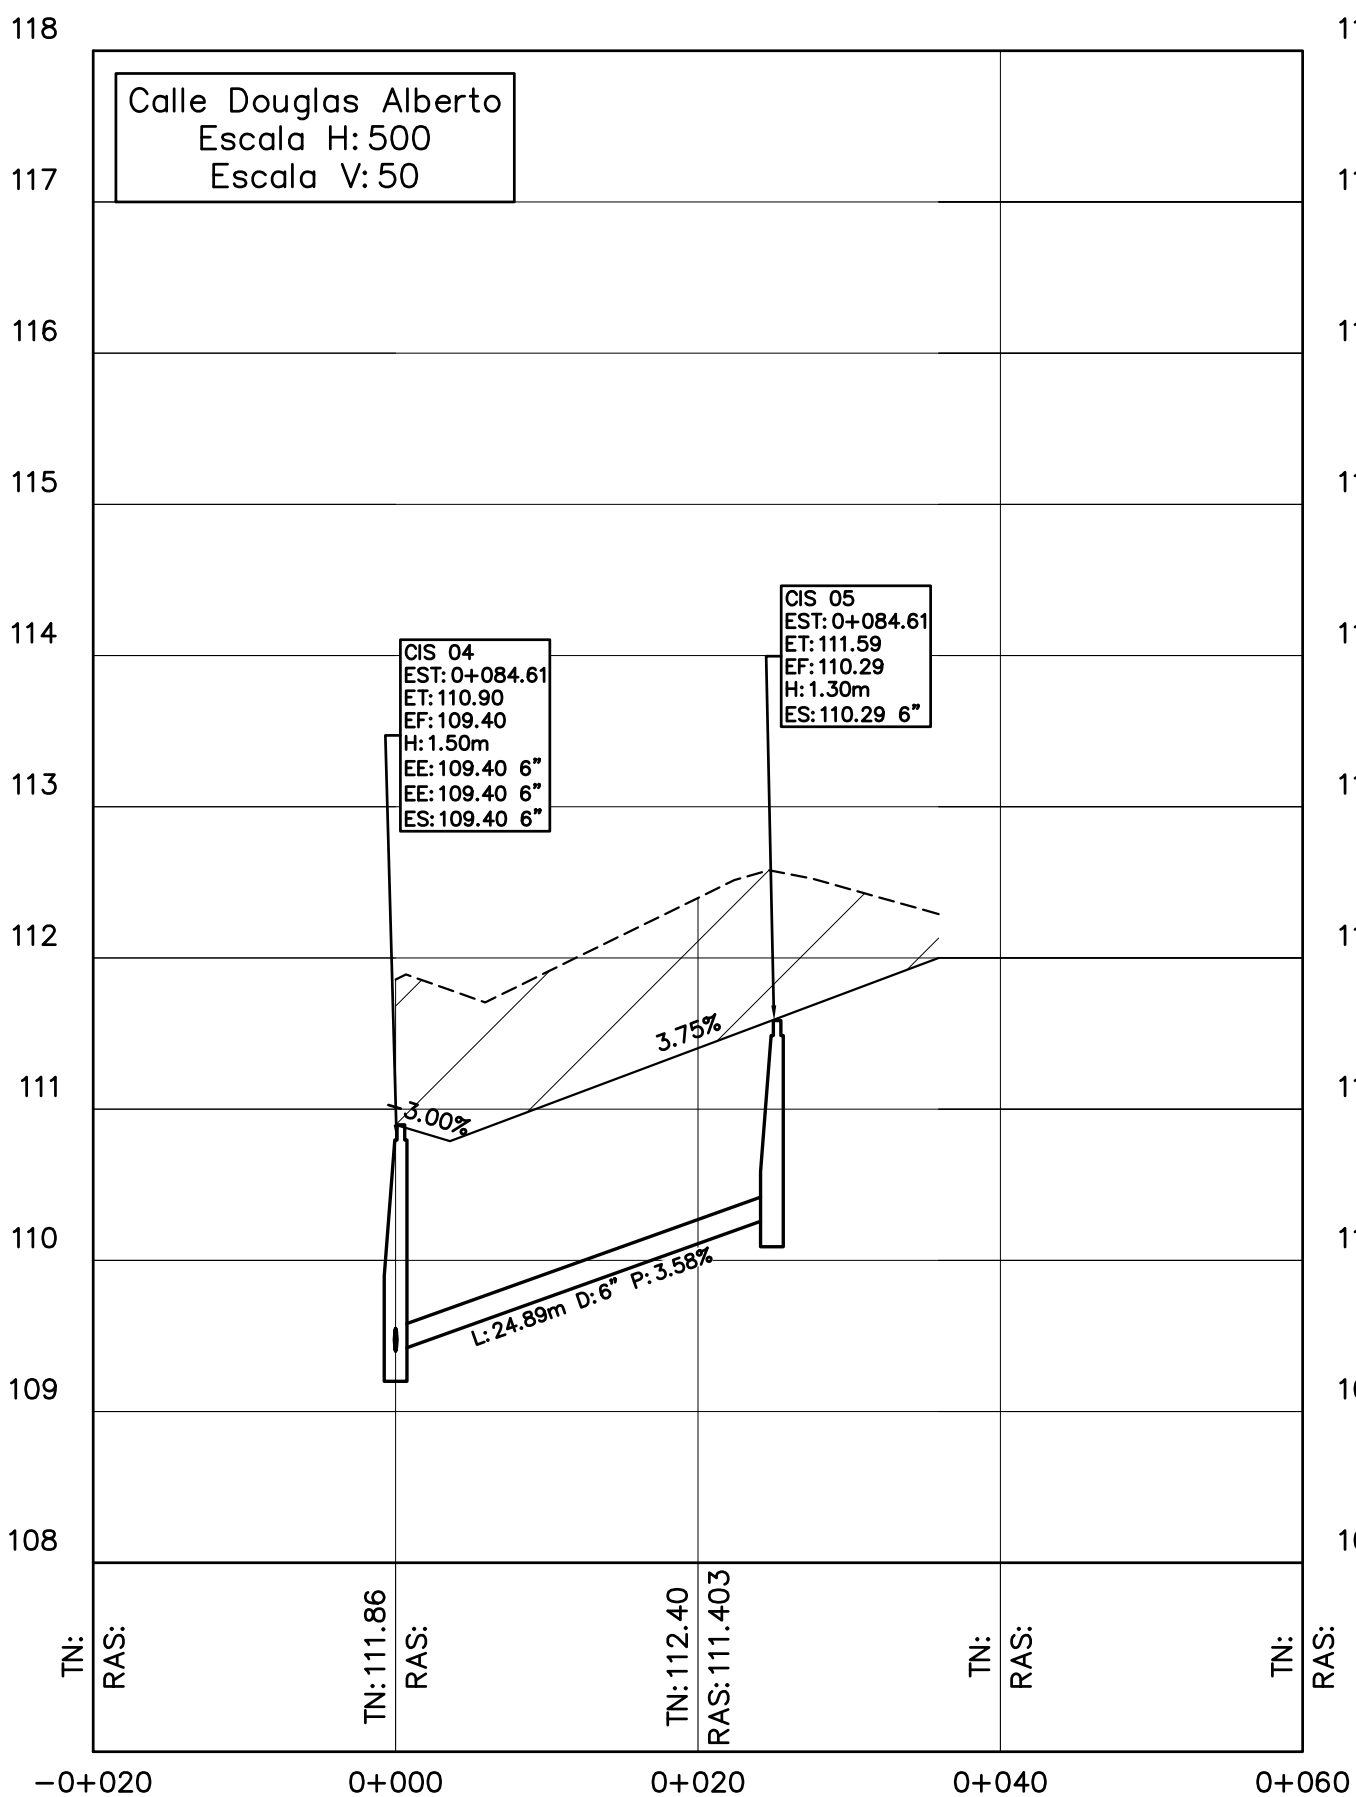
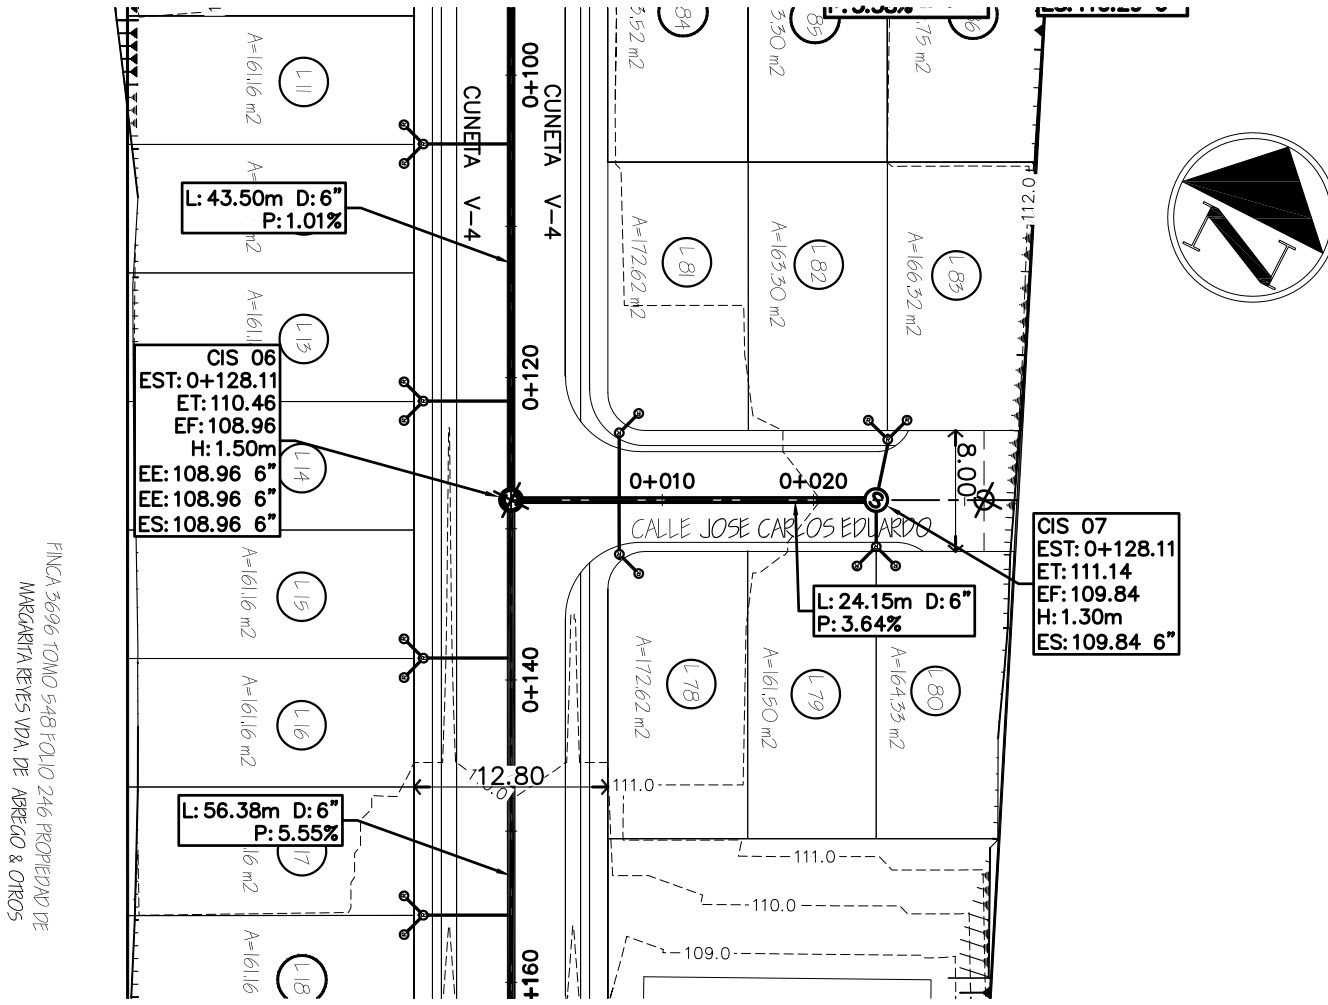
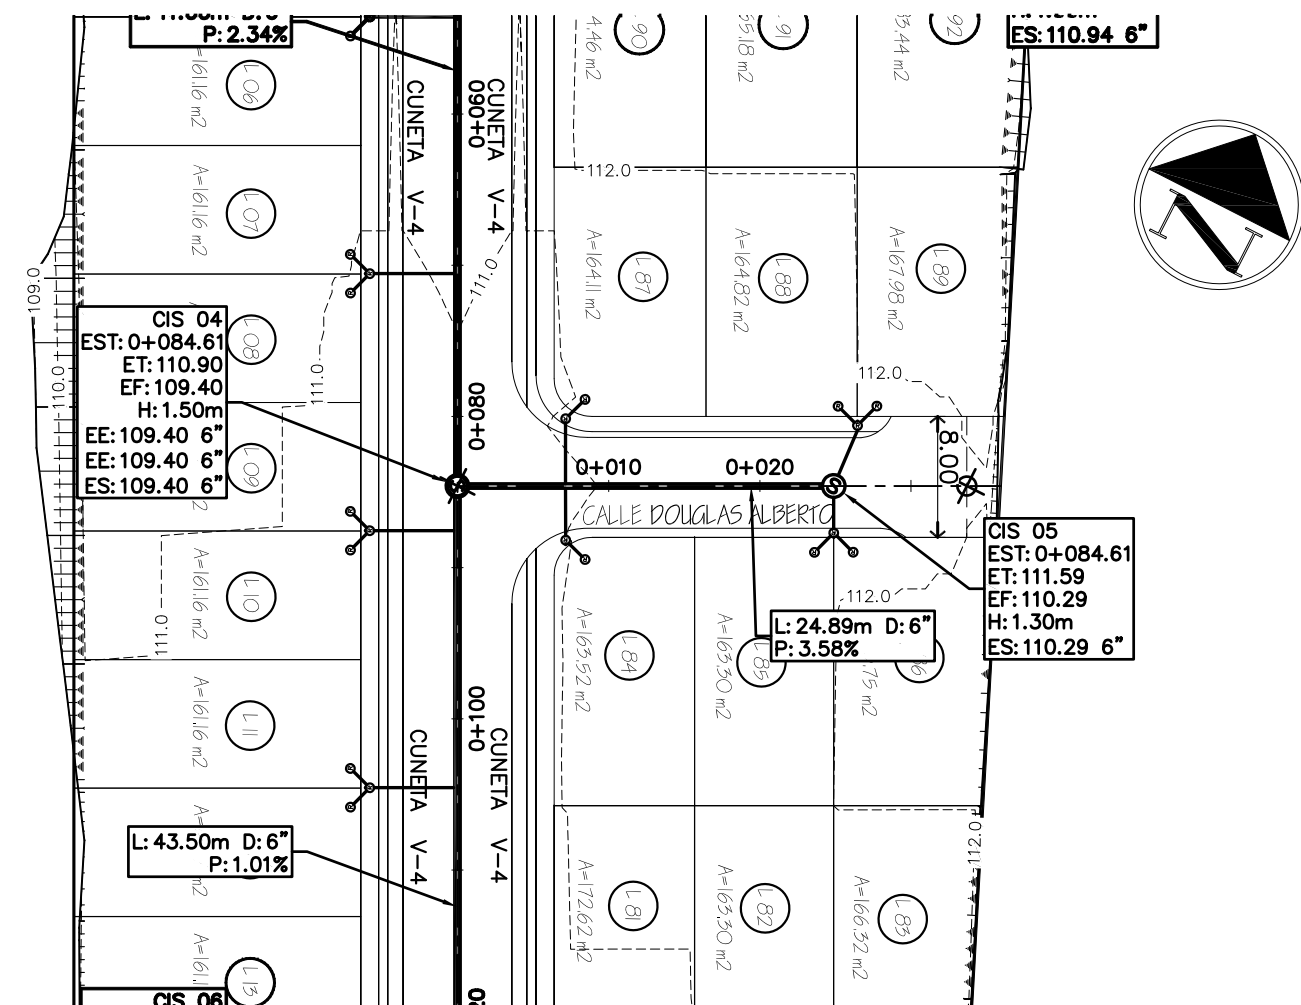


PLANO PERFIL CALLE DEBORA ISABEL, DOUGLAS ALBERTO Y JOSE CARLOS EDUARDO

ESCALA 1:500

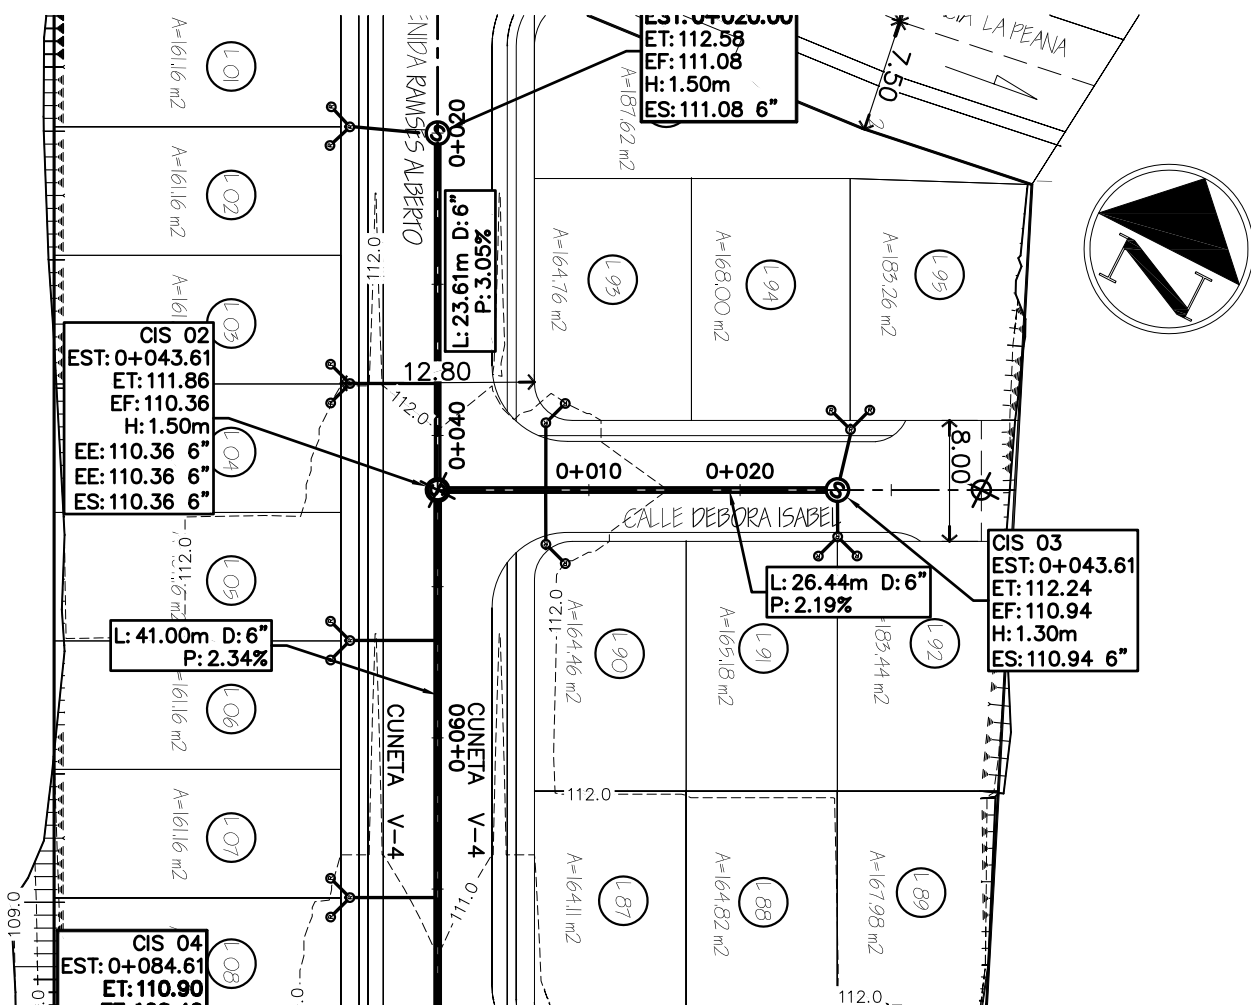

NOTA IMPORTANTE
EL DISEÑO REPRESENTADO EN LAS SIGUIENTES HOJAS
ES PROPIEDAD INTELECTUAL DEL PROFESIONAL
RESPONSABLE. CUALQUIER CAMBIO DURANTE LA
APROBACIÓN, CONSTRUCCIÓN O DESPUES DE
CONSTRUIDO EL INMUEBLE, DEBE SER CONSULTADO
FORMALMENTE CON EL PROFESIONAL RESPONSABLE; DE
NO SER ASÍ, EL DISEÑADOR QUEDA EXIMIDO DE TODA
RESPONSABILIDAD PROFESIONAL Y LEGAL.

MODIFICACIONES		
FECHA	DESCRIPCION	DIBUJO

(NO APTO PARA
CONSTRUCCION)

PROPIETARIOS:

FIRMA
DOUGLAS ALBERTO ABREGO REYES
CED. 9-77-74

FIRMA
RAMSES ALBERTO ABREGO DUARTE
CED. 9-187-550

CONTENIDO DE LA HOJA
PLANO PERFIL

JOSE E. OSORIO C.
INGENIERO CIVIL
CERTIFICADO N° 2006-006-141

LEY 15 DEL 26 DE ENERO DE 1989
JUNTA TECNICA DE INGENIERIA Y ARQUITECTURA

DISEÑO: HOJA: 16
CALCULO: DE: 20
DIBUJO: DPI INGENIERIA
FECHA: SEPTIEMBRE 2016
APROBADO: ING. MUNICIPAL

PROYECTO
VILLA GABRIELA
FINCA: 25609 y 53217, FOLIO REAL 30123237
CORREGIMIENTO: CABECERA
DISTRITO: SANTIAGO
PROVINCIA DE VERAQUAS

DPI INGENIERIA
WWW.DPI-ING.COM DPROYECTOSINGENIERIA@GMAIL.COM