



CONTROL VEGETAL DE TALUDES

SIN ESCALA



NOTA:
EL PROMOTOR ESTARÁ EN LA LIBERTAD DE
PROPONER OTRA SOLUCIÓN DE
ESTABILIZACIÓN DE TALUDES Y RE
VEGETACIÓN, SIEMPRE APROBADA POR A
INSPECCIÓN DEL MINISTERIO DE OBRAS
PÚBLICAS DURANTE EL PERÍODO DE
INSPECCIÓN DE LAS OBRAS.

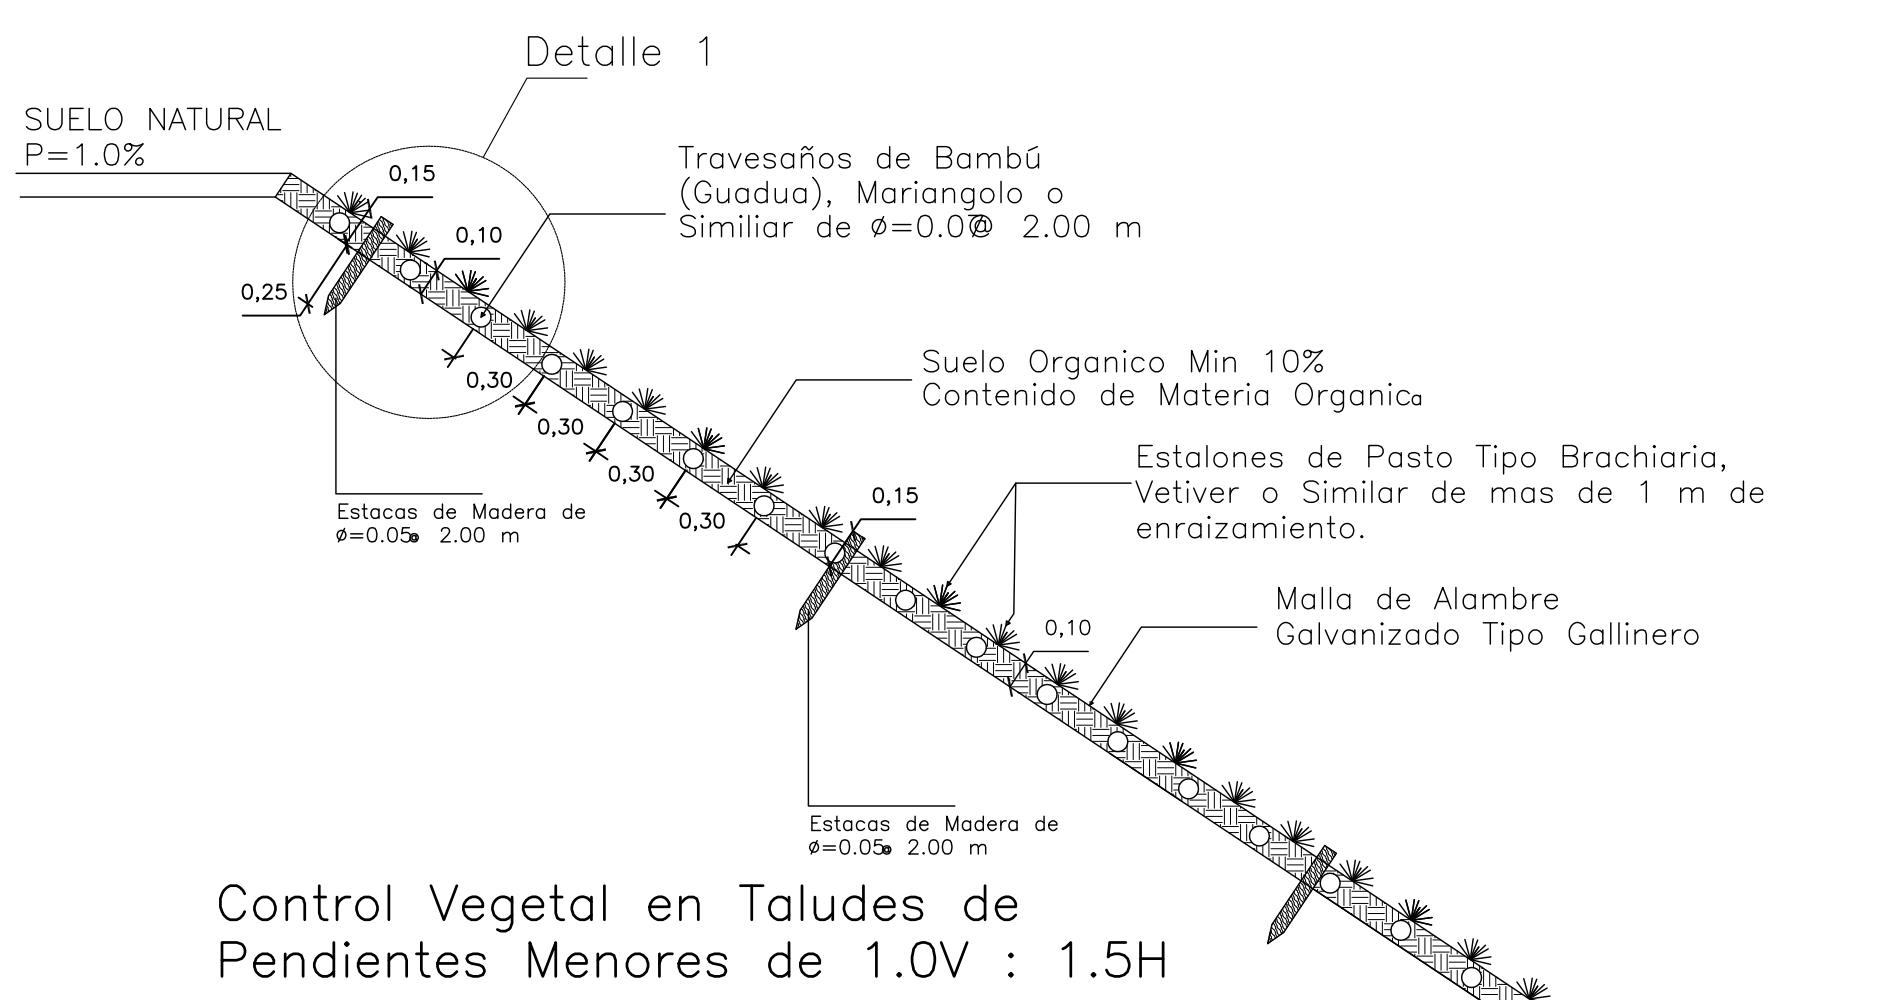

Control Vegetal en Taludes de Pendientes Menores de 1.0V : 1.5H

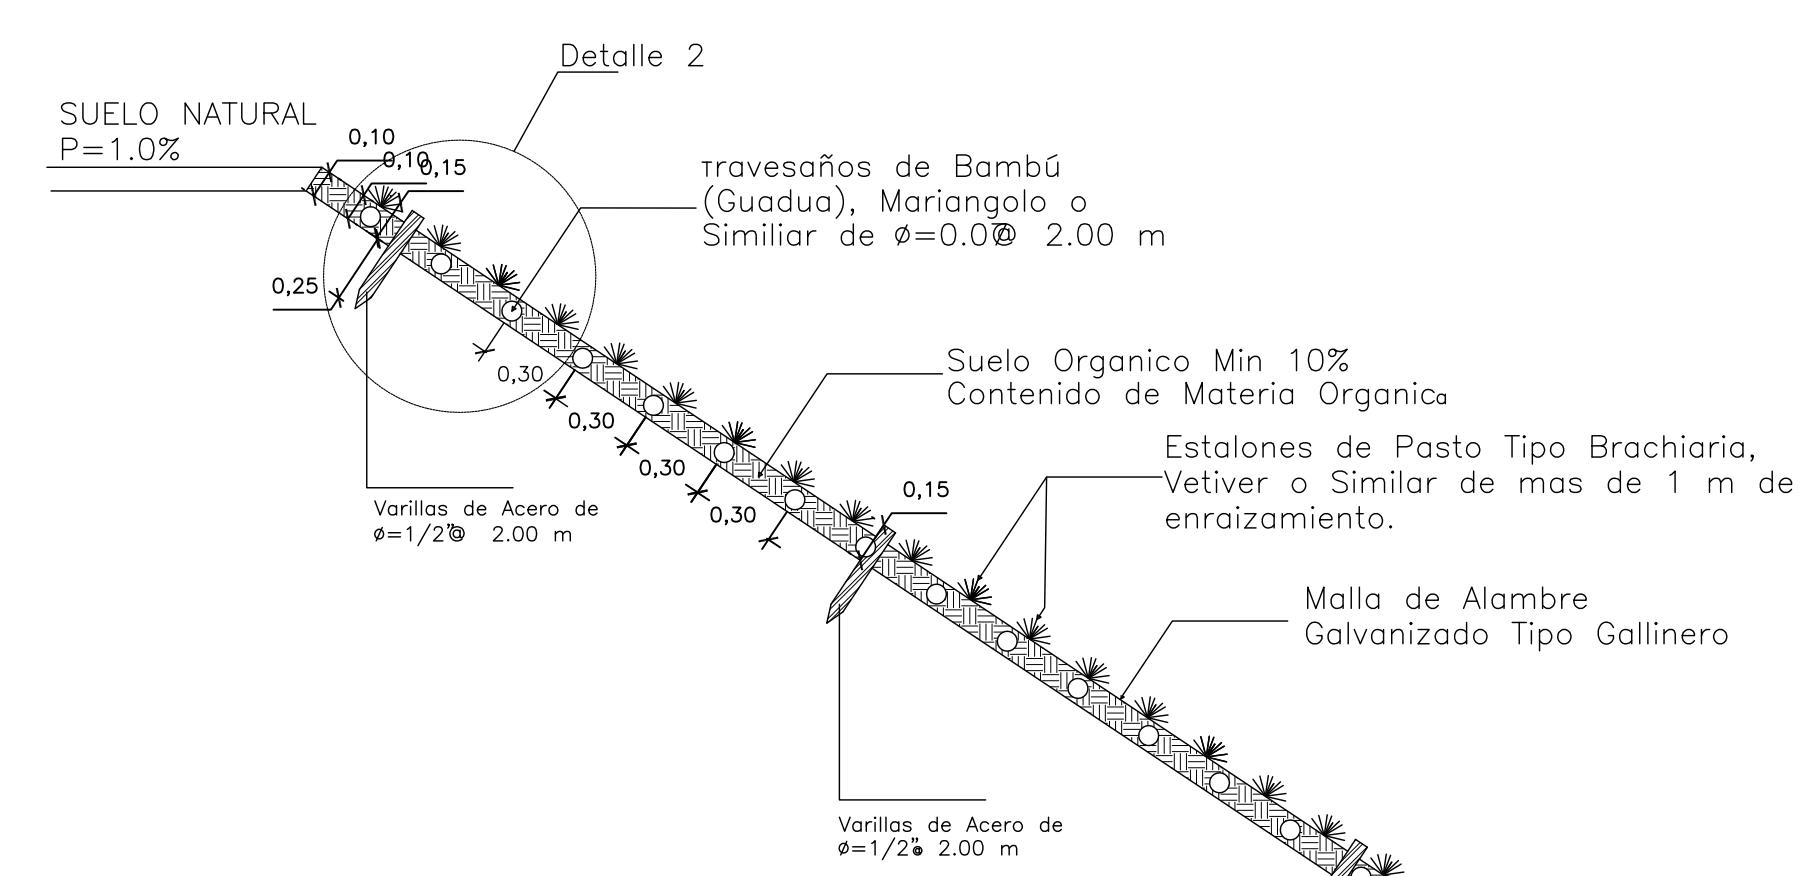

Control Vegetal en Taludes de Pendientes Superiores de 1.0V : 1.5H

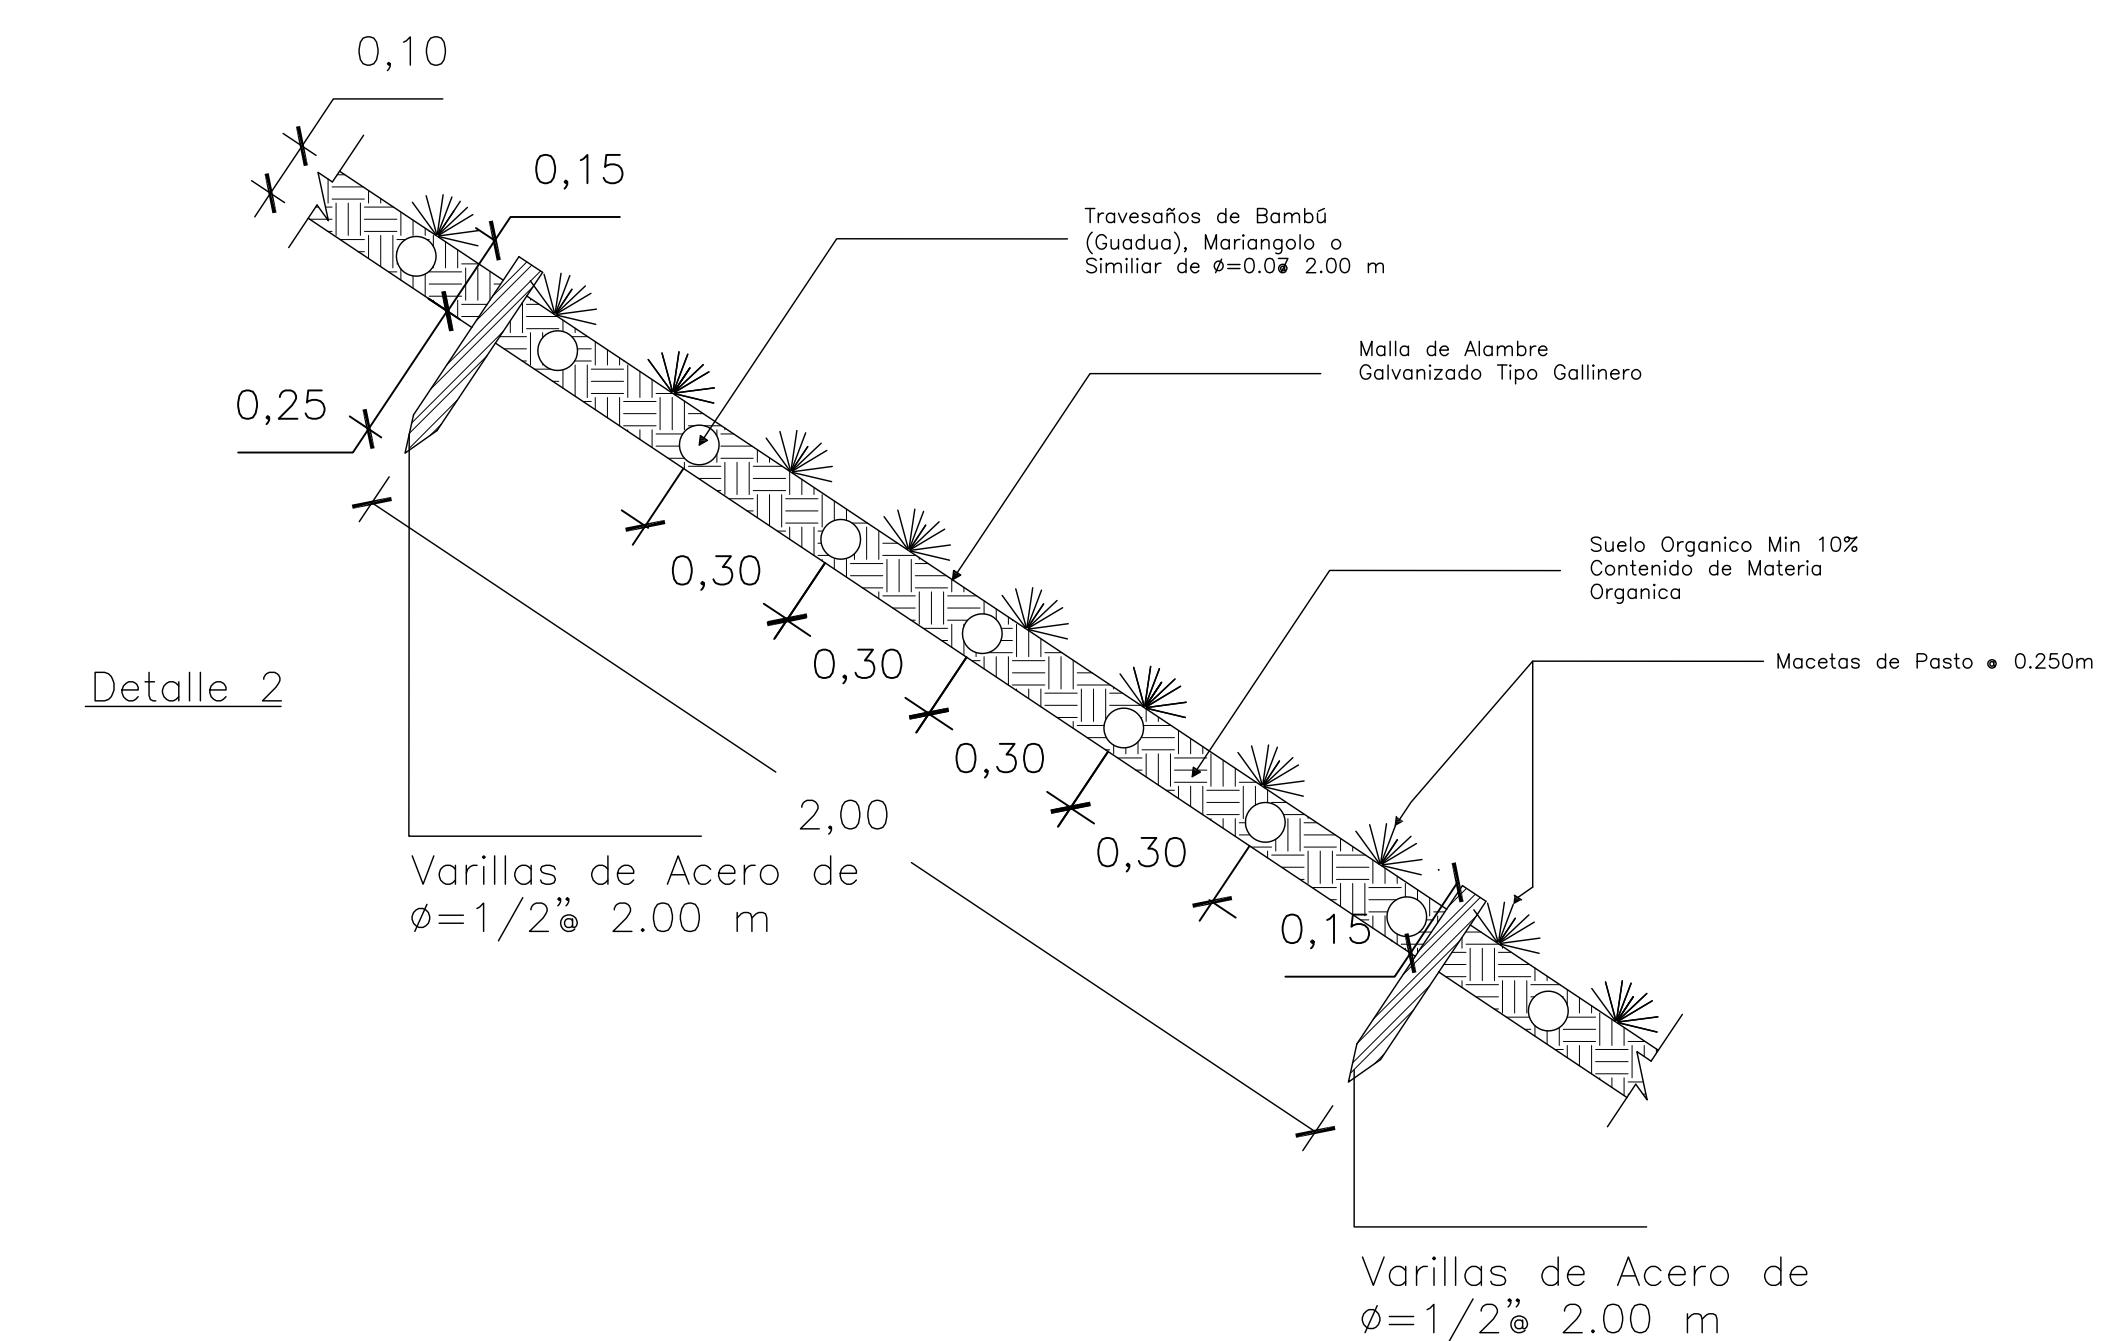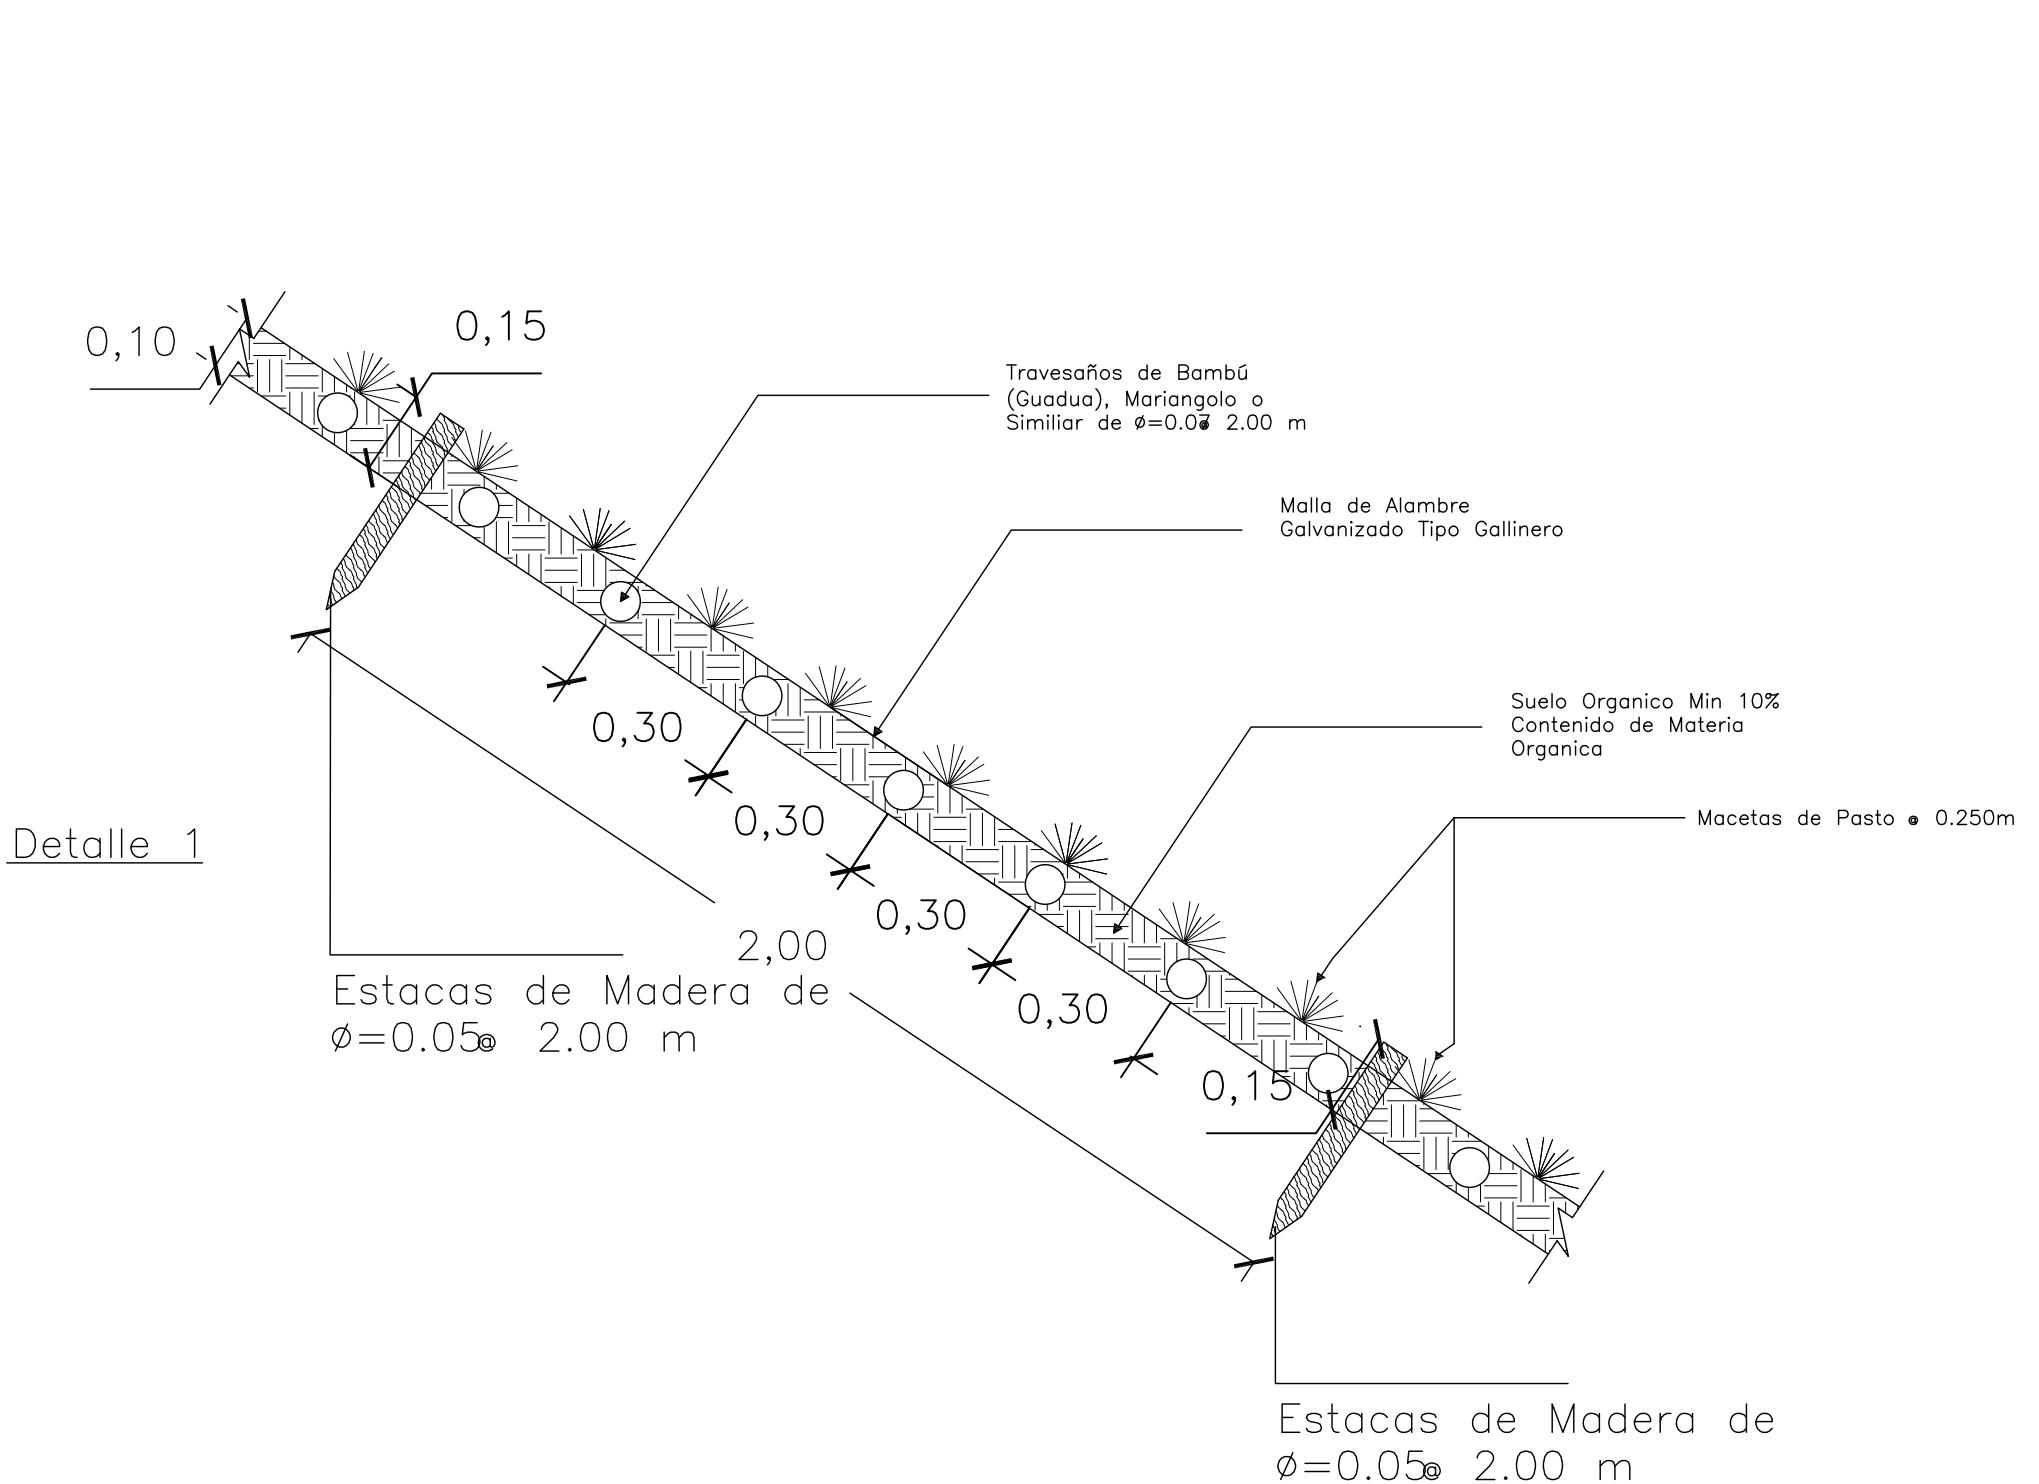

NOTA IMPORTANTE
EL DISEÑO REPRESENTADO EN LAS SIGUIENTES HOJAS
ES PROPIEDAD INTELECTUAL DEL PROFESIONAL
RESPONSABLE. CUALQUIER CAMBIO DURANTE LA
APROBACIÓN, CONSTRUCCIÓN O DESPUÉS DE
CONSTRUIDO EL INMUEBLE, DEBE SER CONSTITUTO
FORMALMENTE POR EL PROFESIONAL RESPONSABLE, DE
NO SER ASÍ, EL DISEÑADOR QUEDA EXIMIDO DE TODA
RESPONSABILIDAD PROFESIONAL Y LEGAL.

MODIFICACIONES		
FECHA	DESCRIPCION	DIBUJO

(NO APTO PARA CONSTRUCCION)

PROPIETARIOS:

FIRMA
DOUGLAS ALBERTO ABREGO REYES
CED. 9-77-74

FIRMA
RAMSES ALBERTO ABREGO DUARTE
CED. 9-187-550

CONTENIDO DE LA HOJA
CONTROL VEGETAL DE TALUDES

DISEÑO:

HOJA:

20

CALCULO:

DE:

20

DIBUJO:

DPI INGENIERIA

FECHA:

SEPTIEMBRE 2016

APROBADO:

ING. MUNICIPAL

PROYECTO
VILLA GABRIELA
FINCA: 25609 y 53217, FOLIO REAL 30123237

CORREGIMIENTO: CABECERA
DISTRITO: SANTIAGO
PROVINCIA DE VERAGUAS

DPI INGENIERIA
WWW.DPI-ING.COM DPI PROYECTOS INGENIERIA@GMAIL.COM