



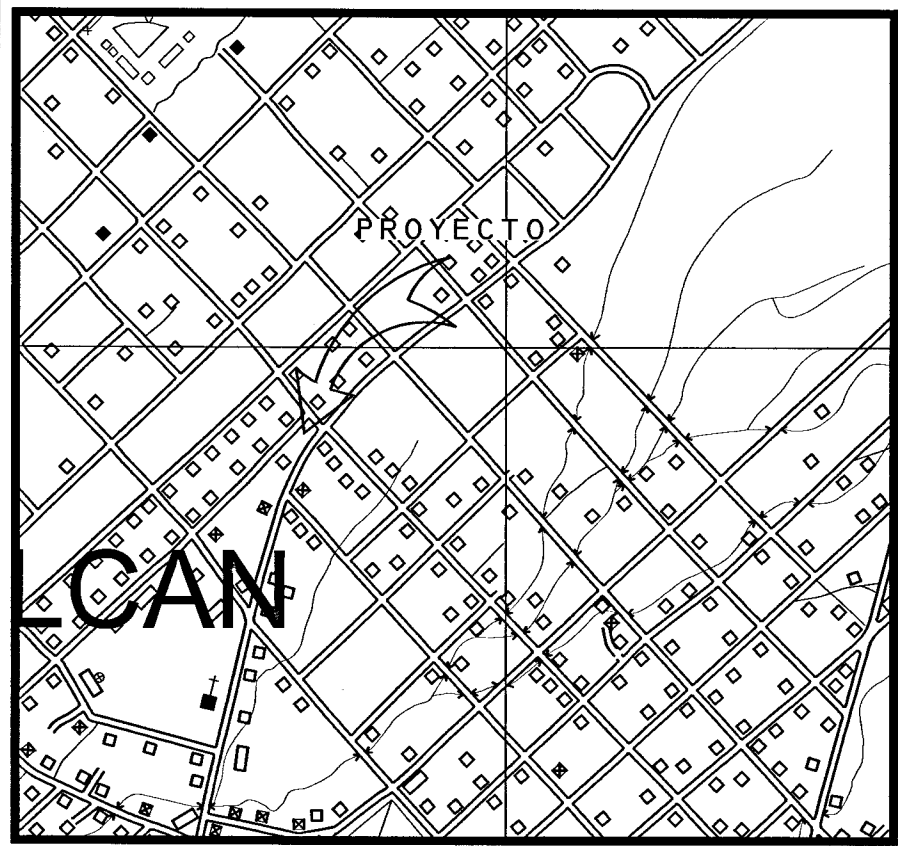

LOCALIZACION REGIONAL

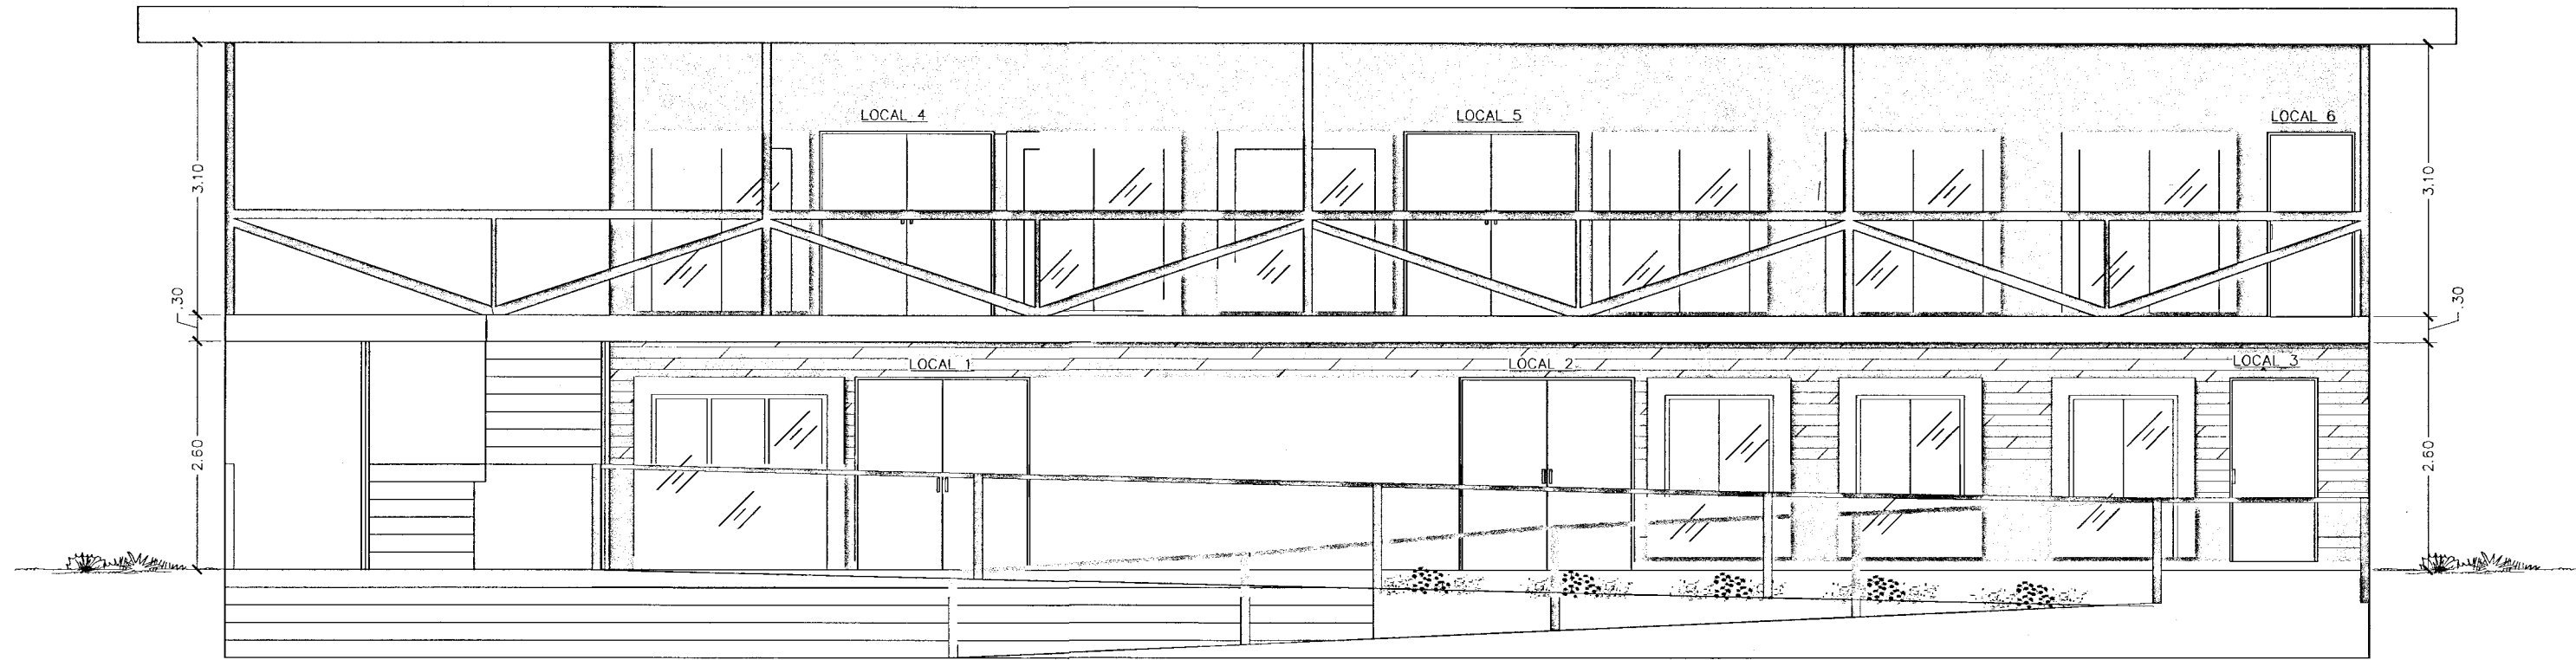


ELEVACION FRONTAL


DETALLES DE AREAS	
AREA CERRADA	
PLANTA ALTA	108.78 M2
PLANTA BAJA	104.20 M2
TOTAL	212.99 M2
AREA ABIERTA	
PLANTA ALTA	82.44 M2
PLANTA BAJA	83.74 M2
TOTAL	101.54 M2
TOTAL AREA ABIERTA Y CERRADA	314.53 M2
AREA DE ENTRADA	73.97 M2
TOTAL DE AREA DE LOCAL	388.50 M2

DATOS DE CAMPO	
DATOS DE ESTACION	DISTANCIA
1 - 2	12.83
2 - 3	31.40
3 - 4	18.47
4 - 1	30.26

NOTA:
- AREA DE TERRENO 480.57 M2

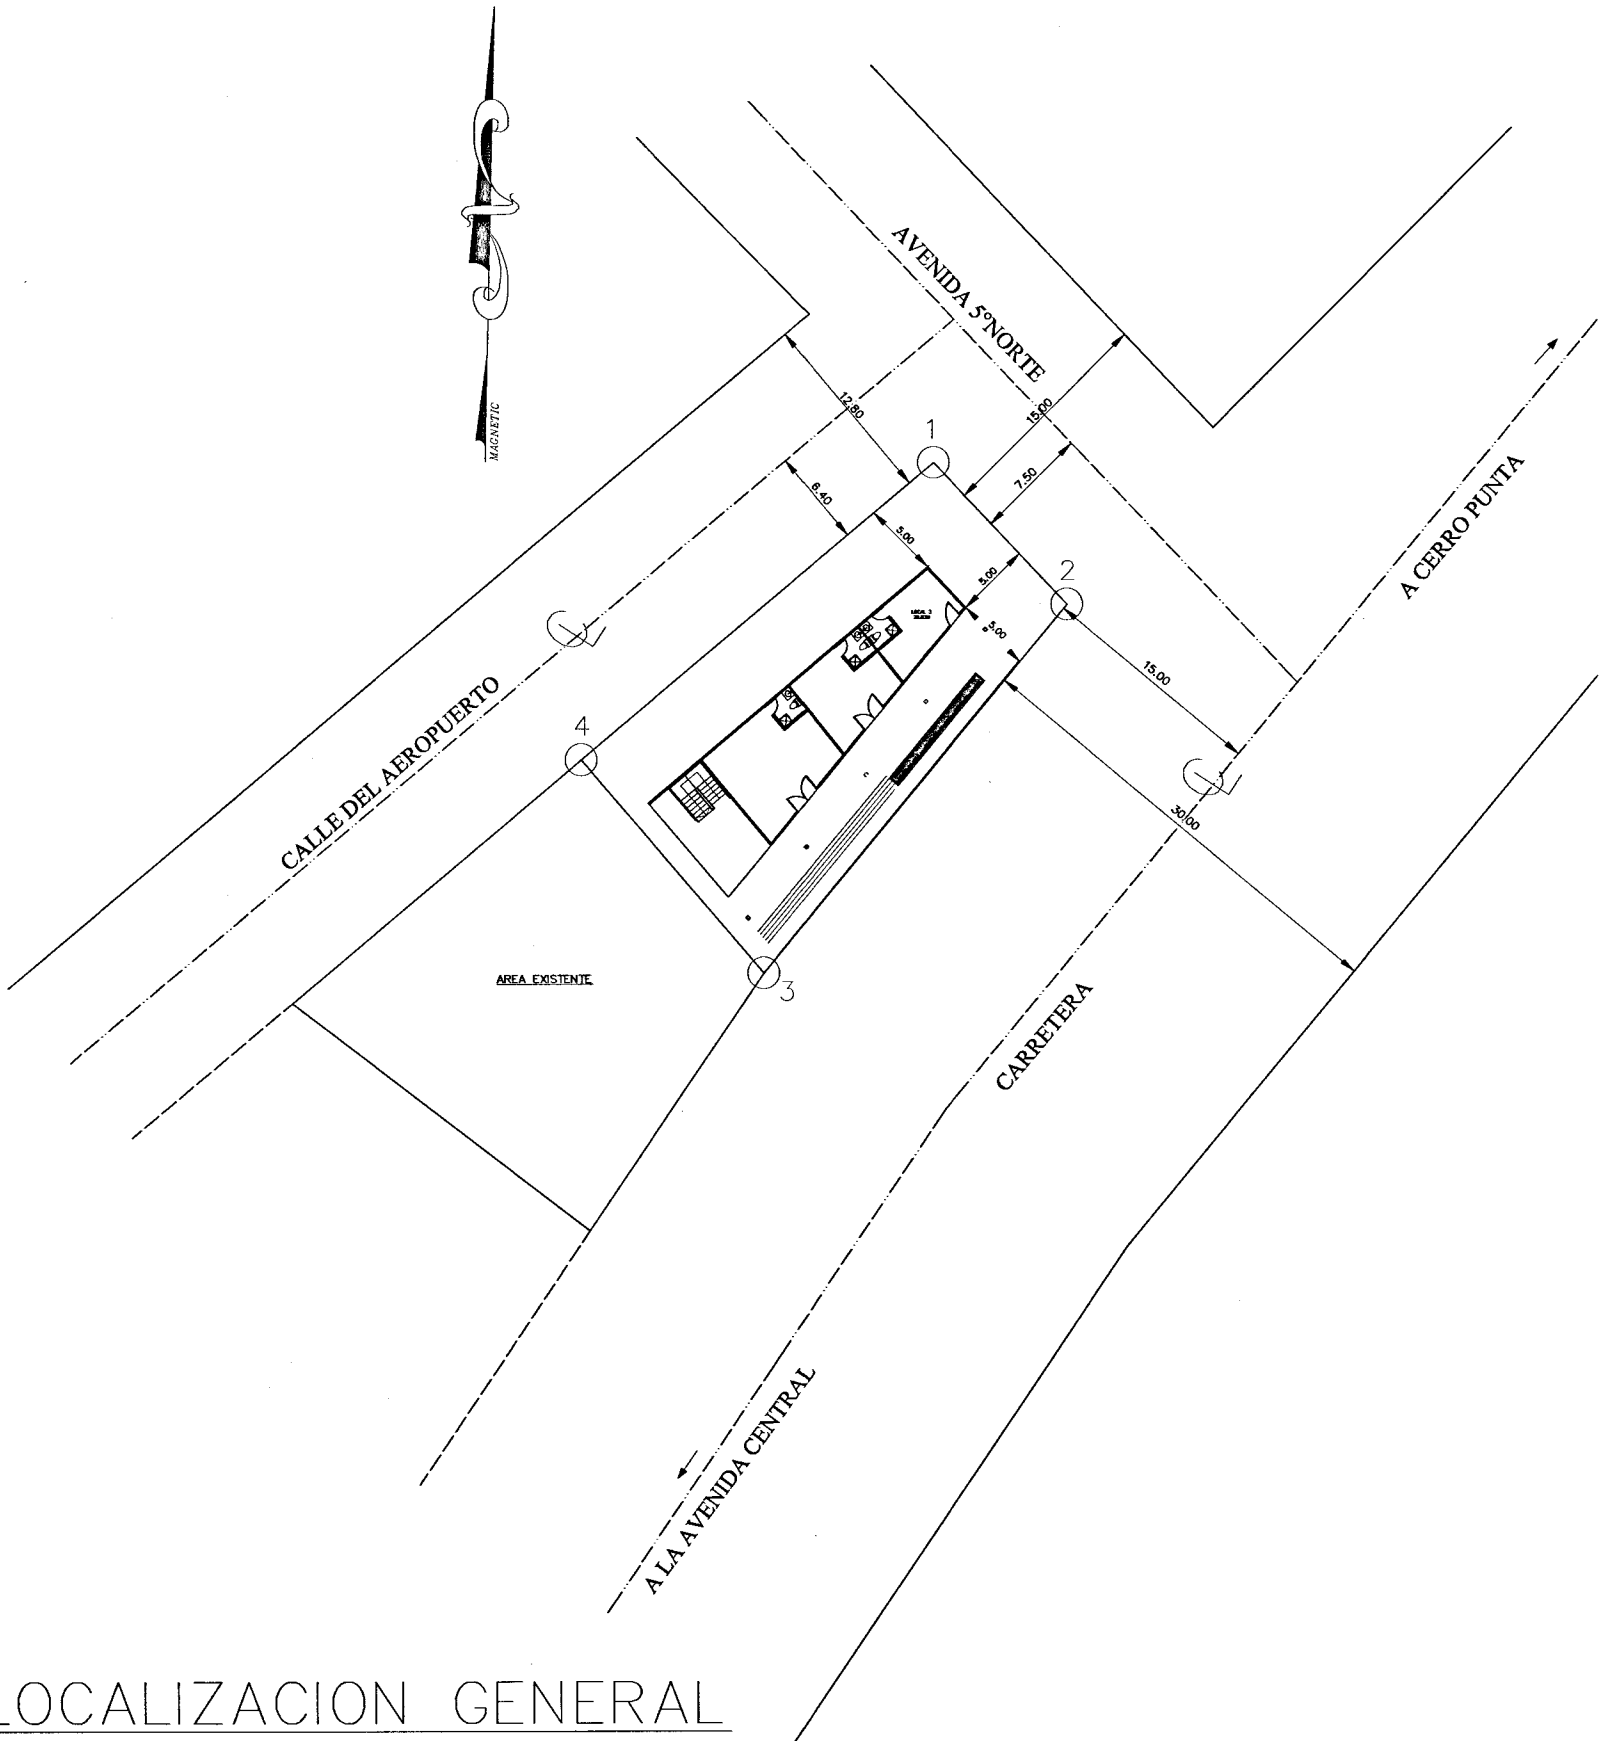

LOCALIZACION GENERAL

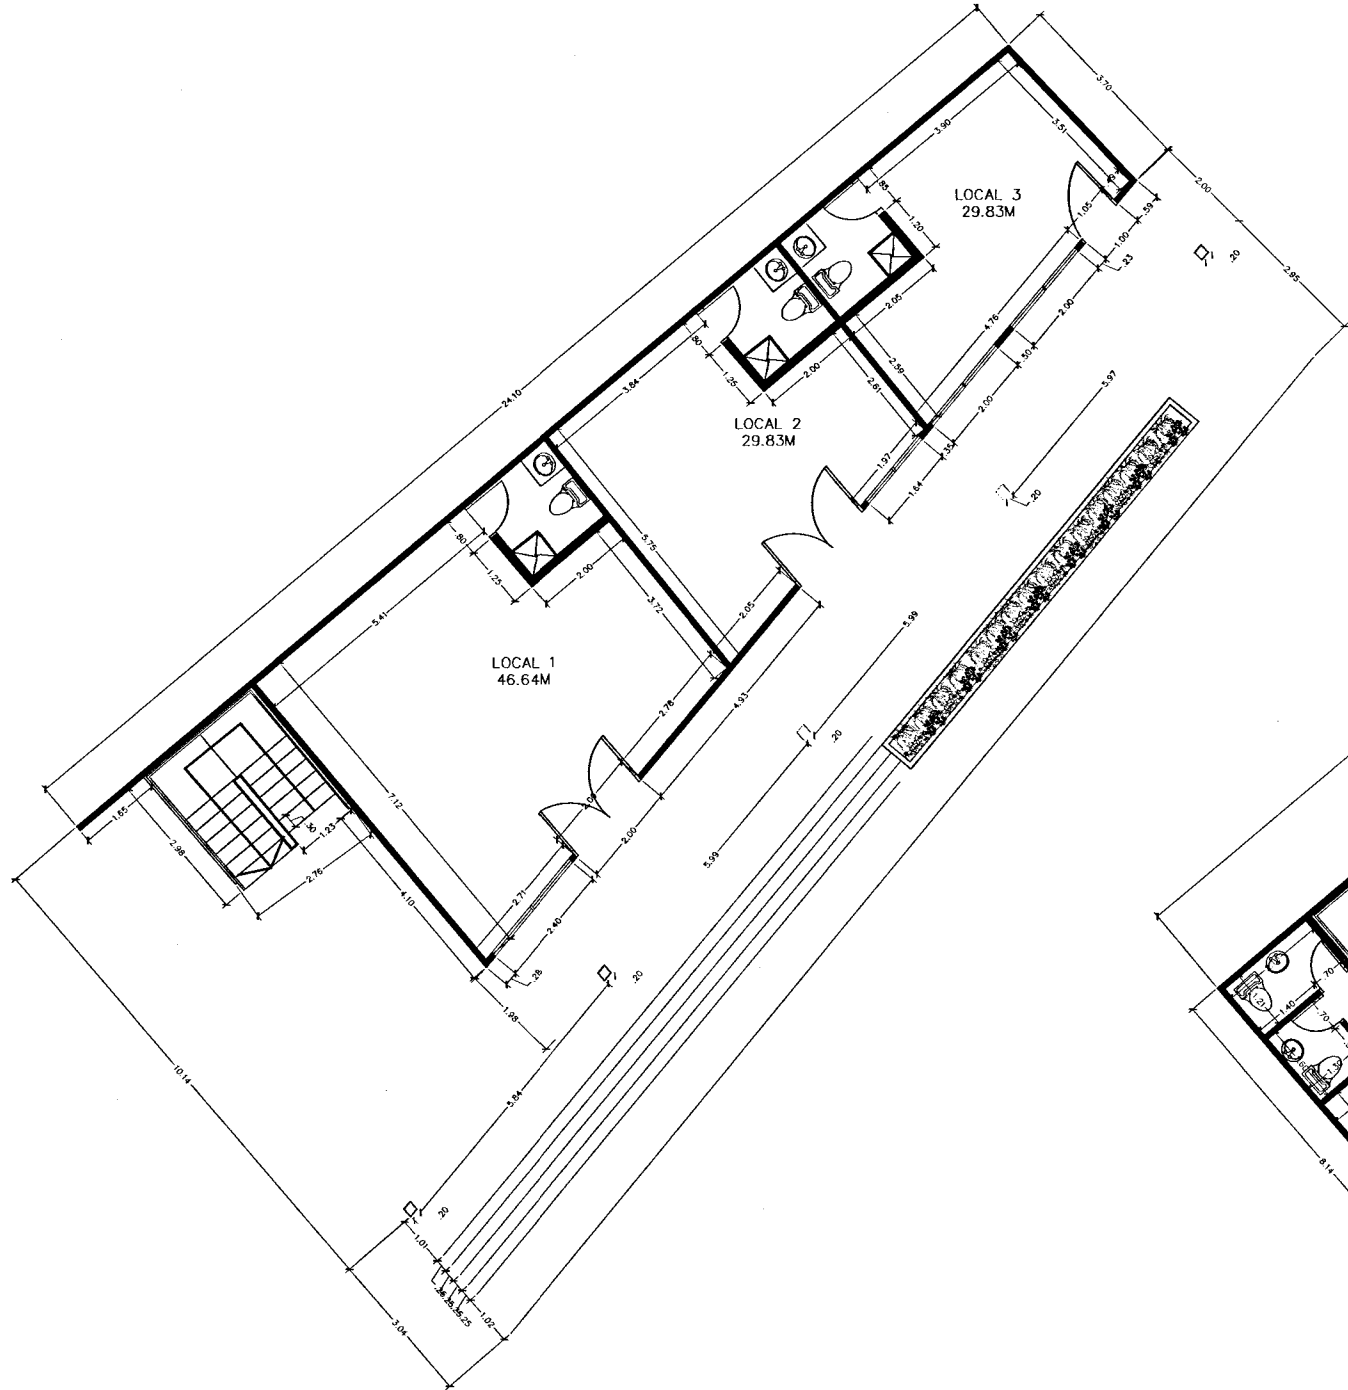

PLANTA ARQUITECTONICA NIVEL 000



PLANTA ARQUITECTONICA NIVEL 100

ANA LETICIA MIRANDA CISNEROS
ARQUITECTA ESTRUCTURAL
IDONEIDAD N° 3019-057-007

Lev 15 del 26 de enero de 1959
Junta Técnica de Ingeniería y Arquitectura

ANA LETICIA MIRANDA
ARQUITECTA ESTRUCTURAL

UBICACION:	CONTENIDO:
UBICACION: PROMOCION DE COMERCIO REP. DE PANAMA CORRECTORIO VOLCAN, DISTRITO DE TIERRAS ALTAS	CONTENIDO: PROYECTO DE EDIFICIO DE TIERRAS ALTAS

PROPIETARIO:	FECHA:
LEVANTAMIENTO:	FECHA:
PROYECTO:	FECHA: