
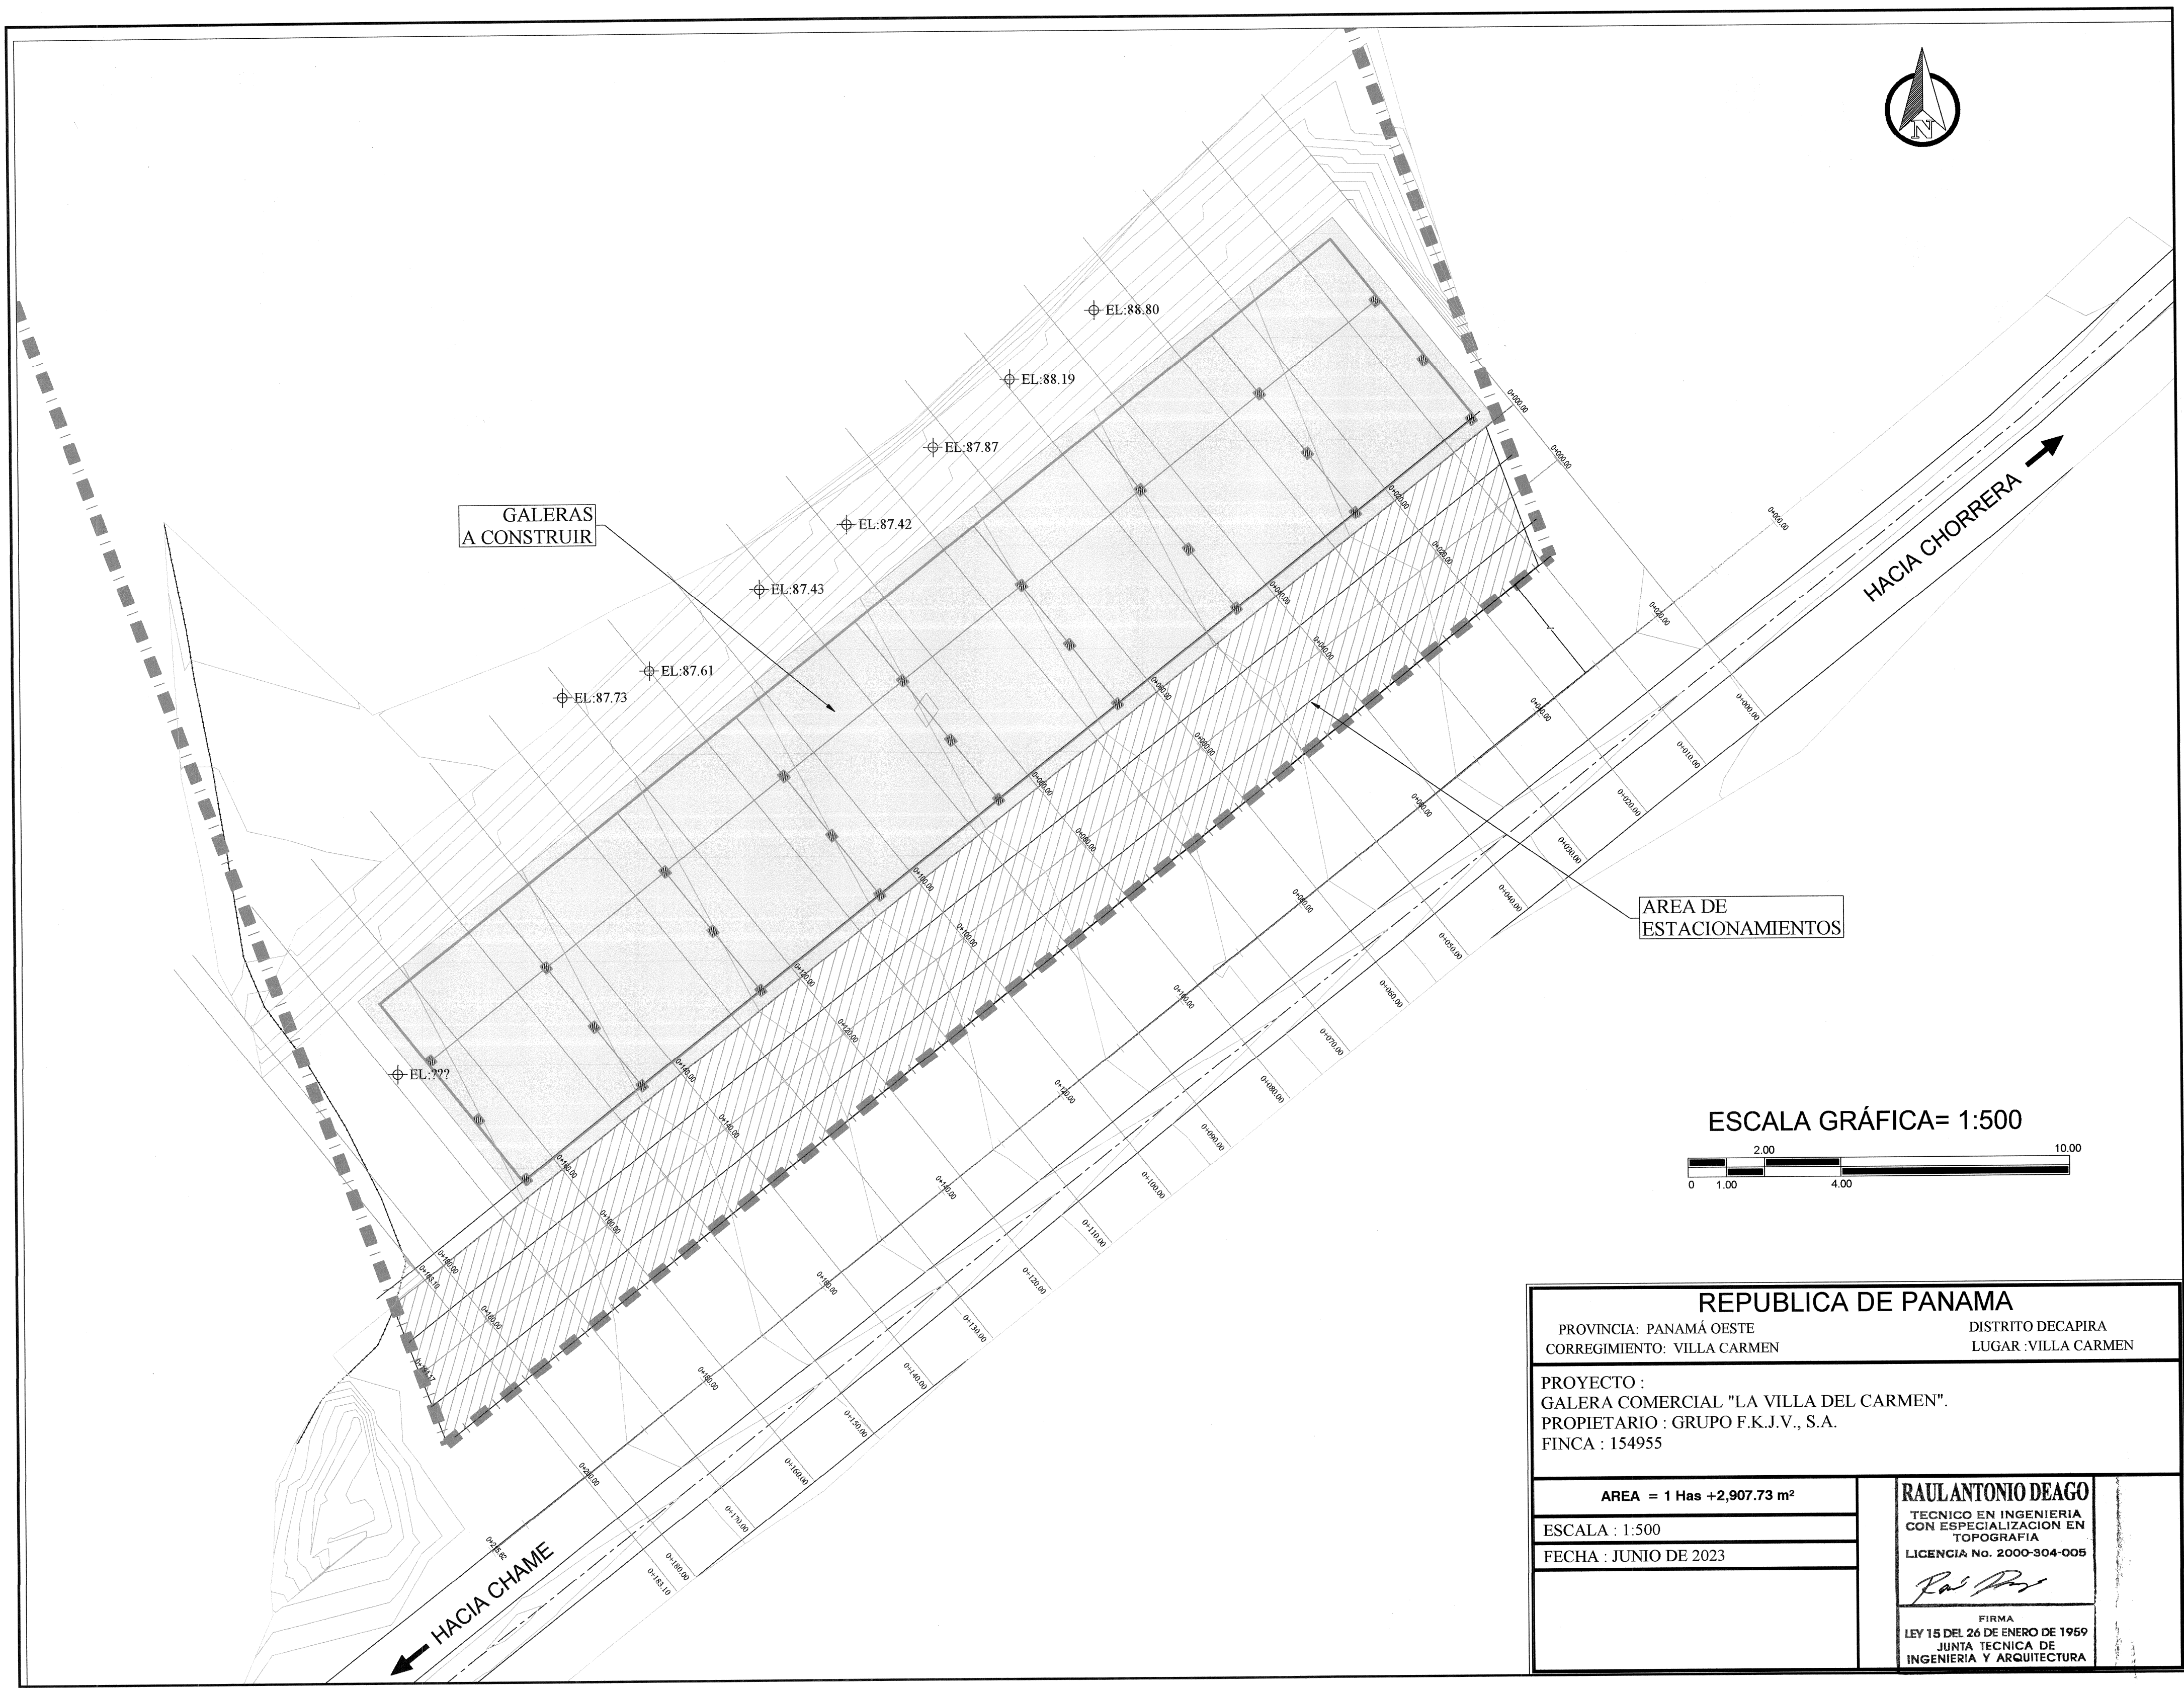
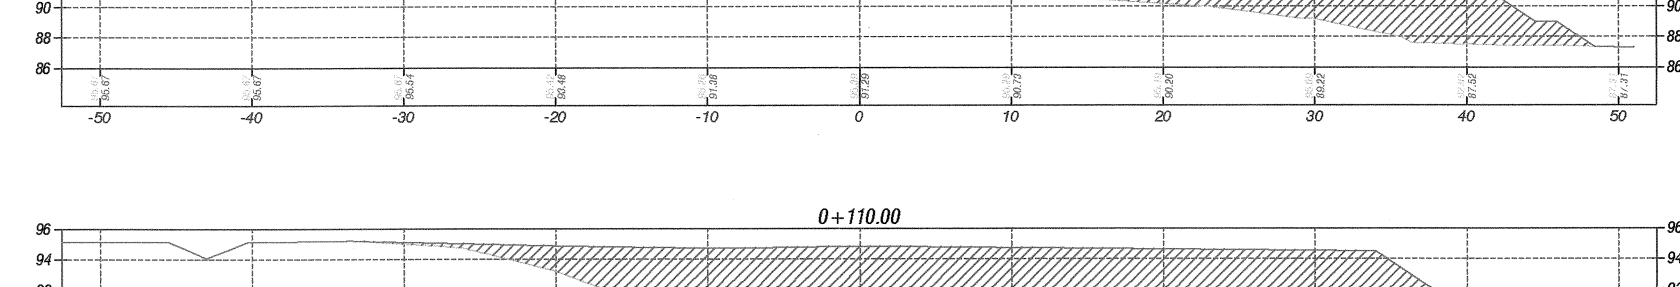
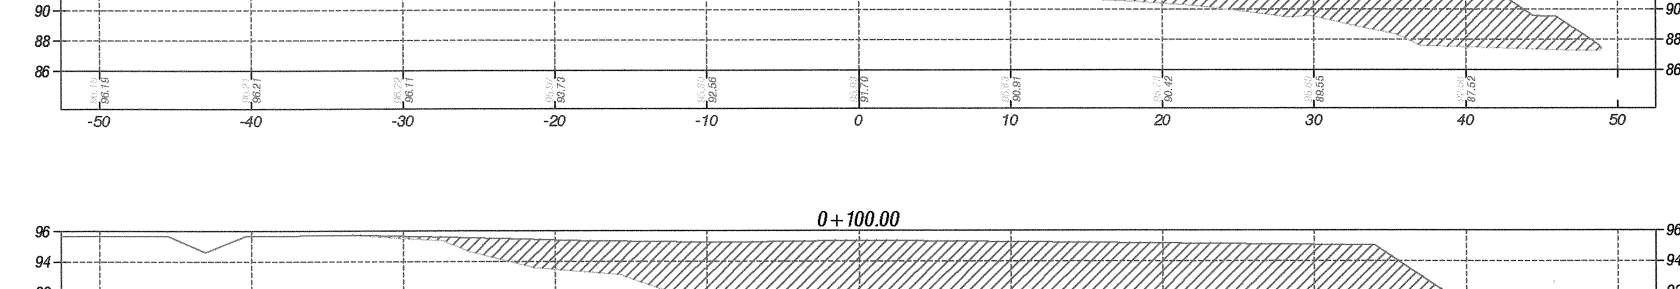
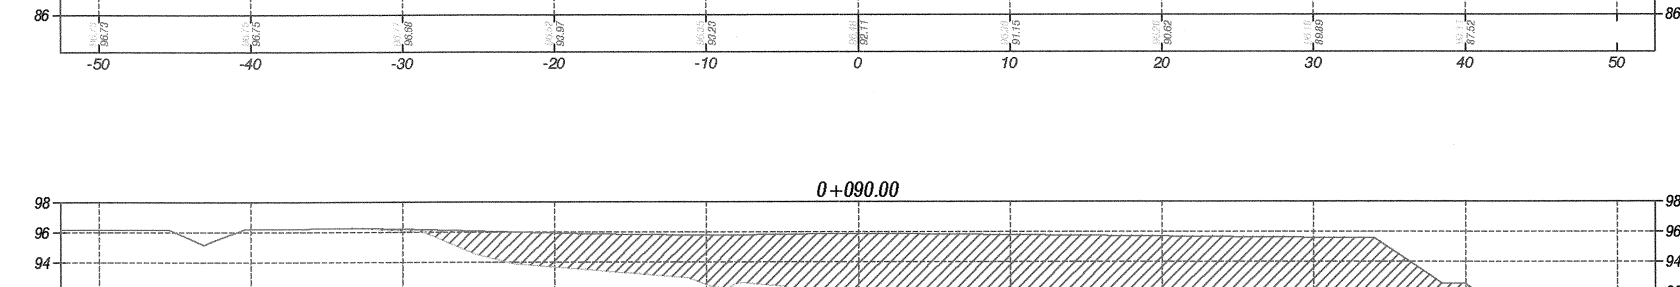
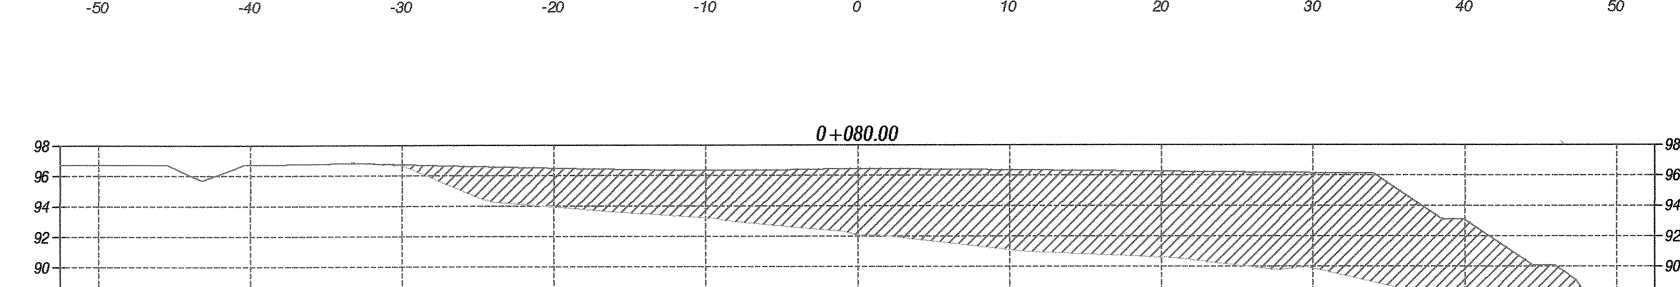
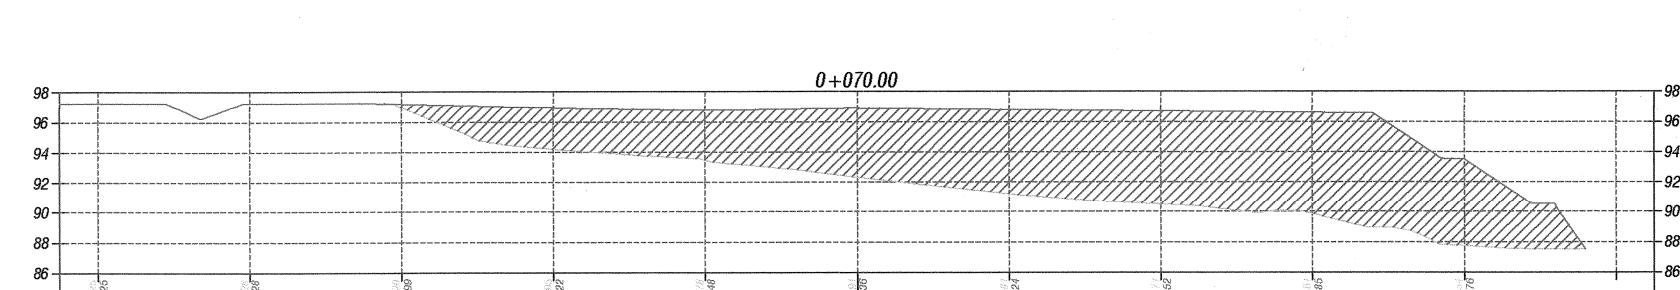
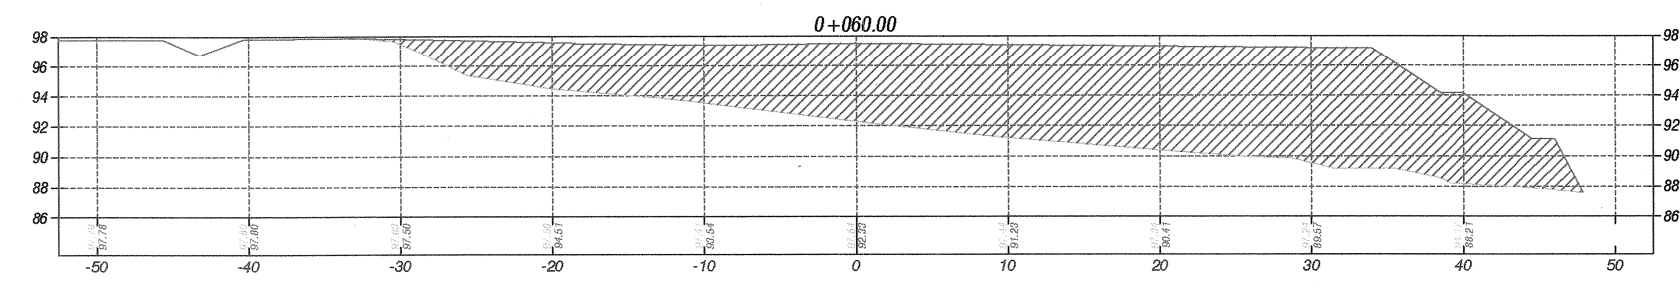
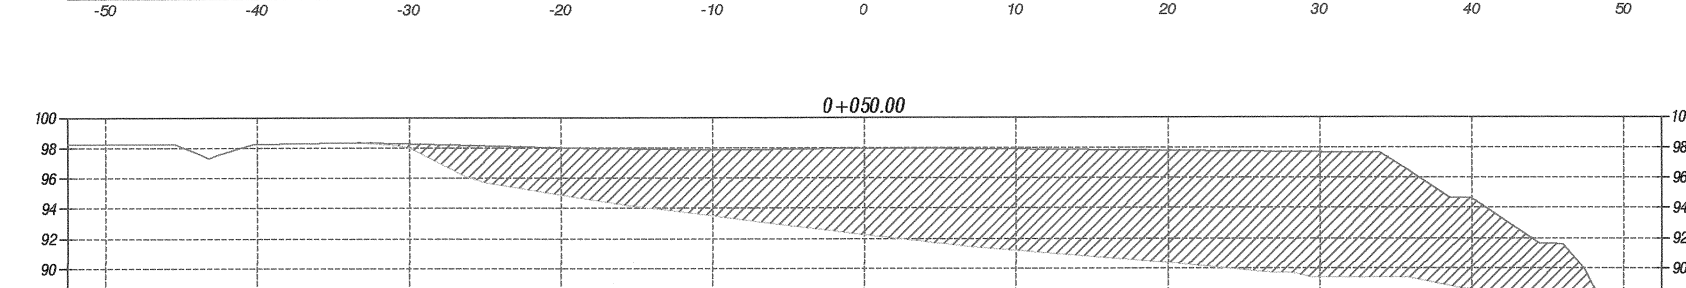
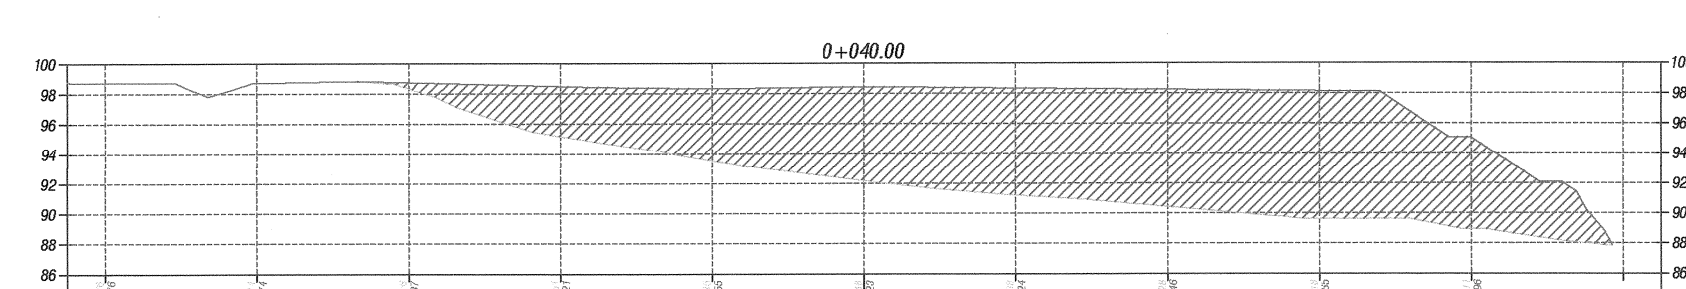
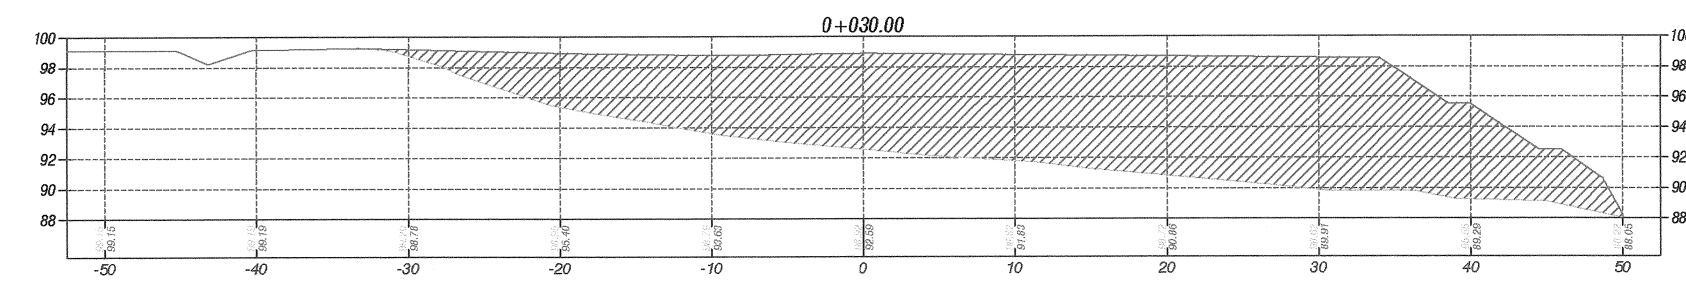
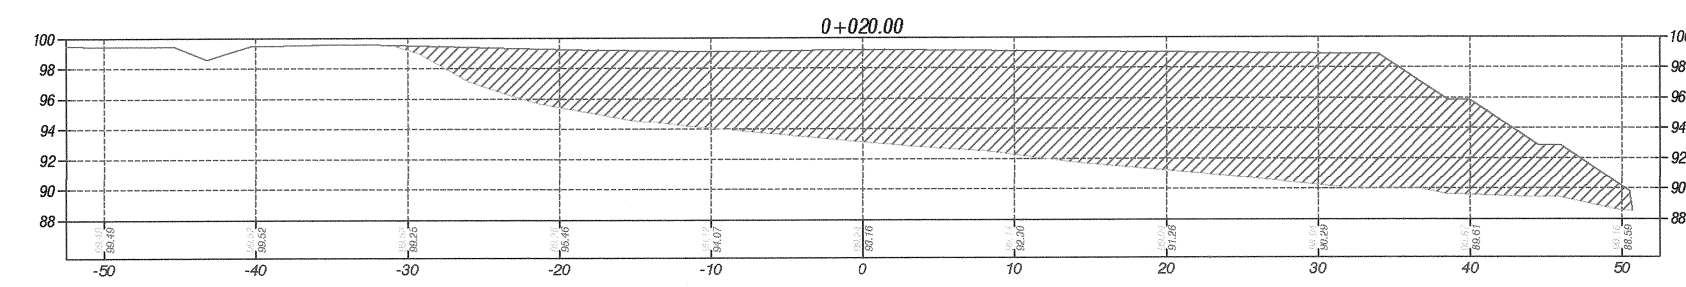
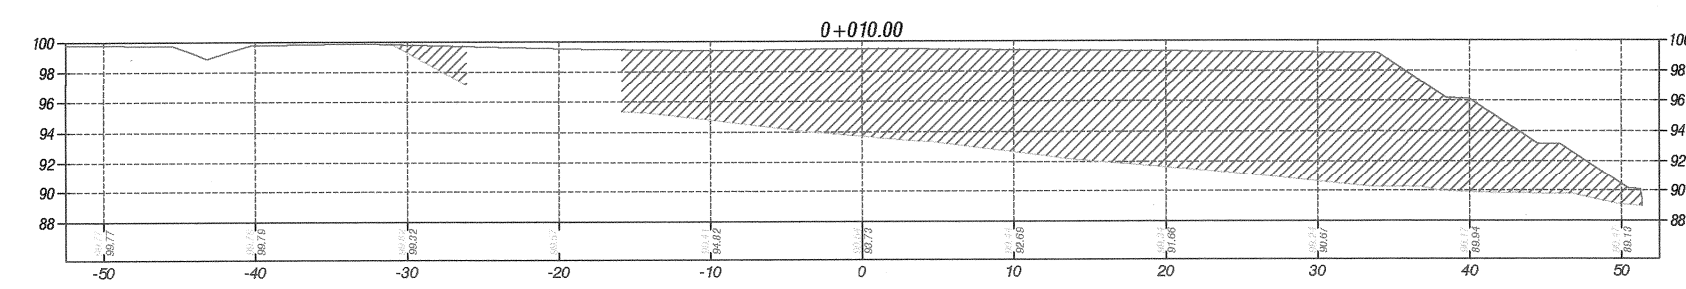


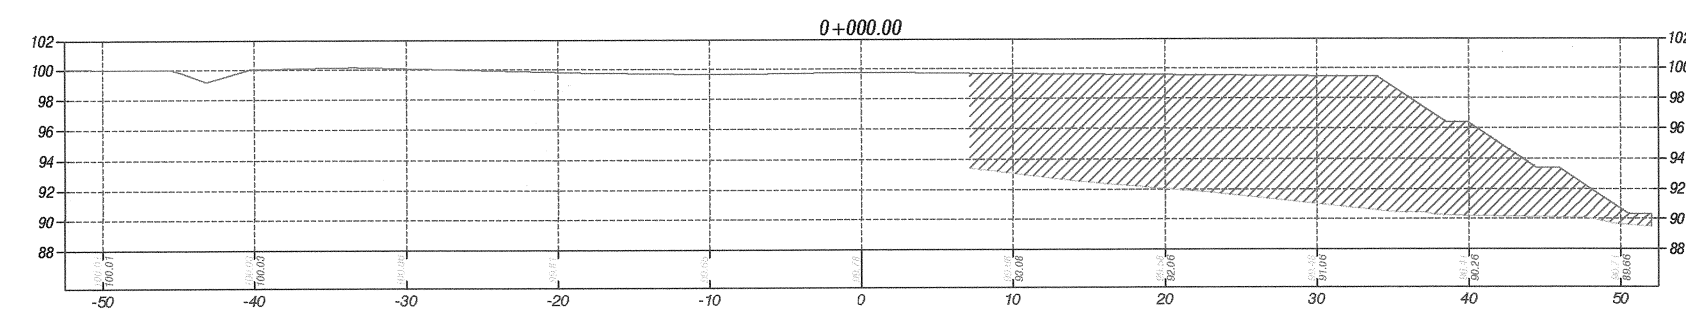

REPUBLICA DE PANAMA	
PROVINCIA: PANAMÁ OESTE	DISTRITO DECAPIRA
CORREGIMIENTO: VILLA CARMEN	LUGAR: VILLA CARMEN
PROYECTO : GALERA COMERCIAL "LA VILLA DEL CARMEN".	
PROPIETARIO : GRUPO F.K.J.V., S.A.	
FINCA : 154955	
AREA = 1 Has +2,907.73 m²	RAUL ANTONIO DEAGO TECNICO EN INGENIERIA CON ESPECIALIZACION EN TOPOGRAFIA LICENCIA No. 2000-304-005 <i>Raúl Deago</i> FIRMA LEY 15 DEL 26 DE ENERO DE 1959 JUNTA TECNICA DE INGENIERIA Y ARQUITECTURA
ESCALA : 1:500	
FECHA : JUNIO DE 2023	



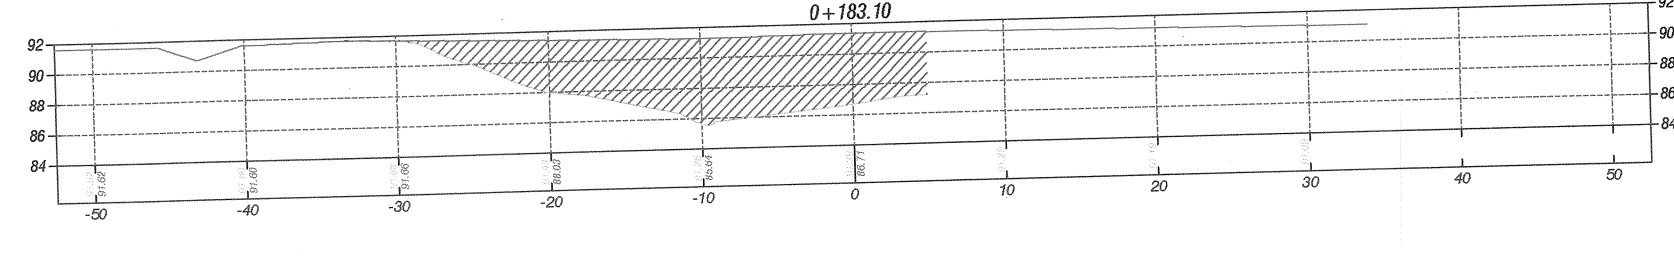
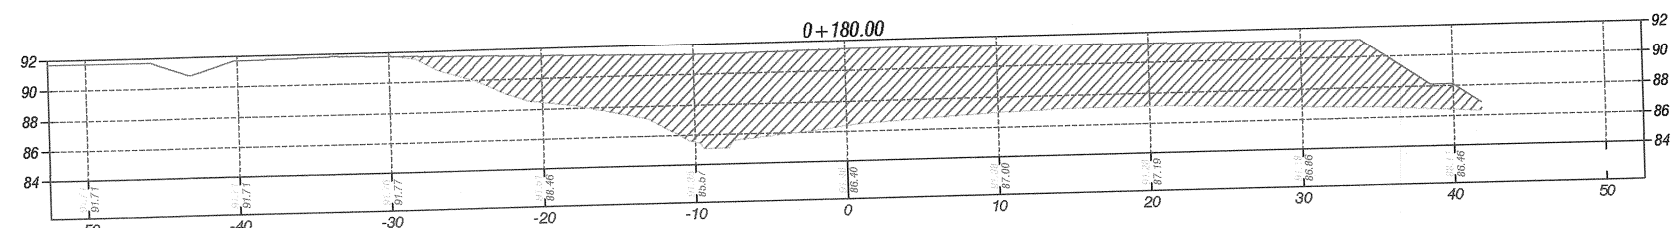
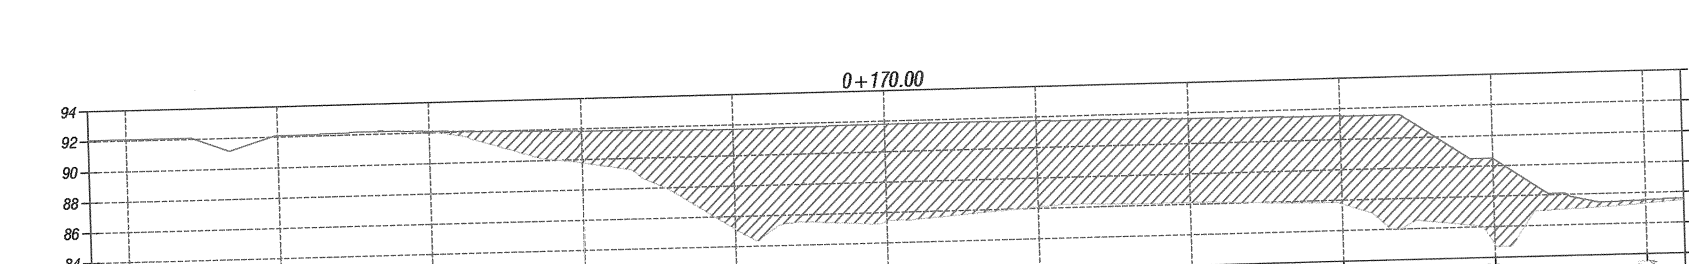
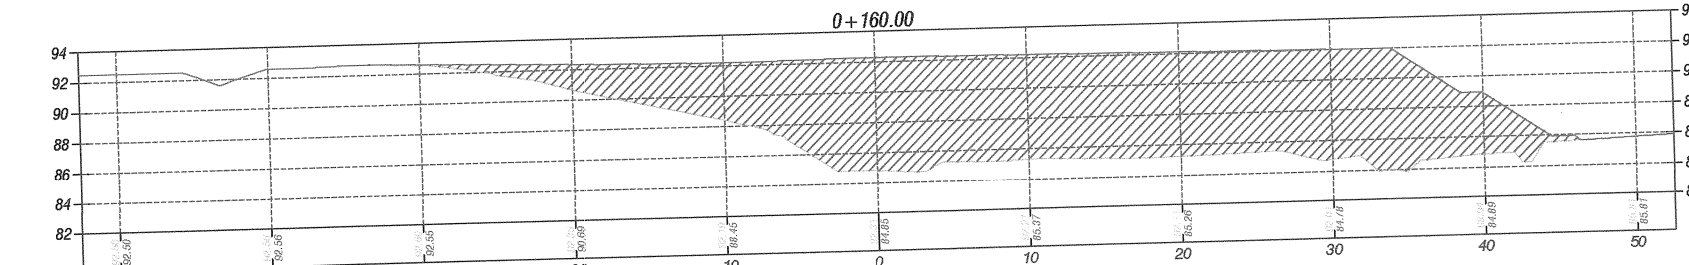
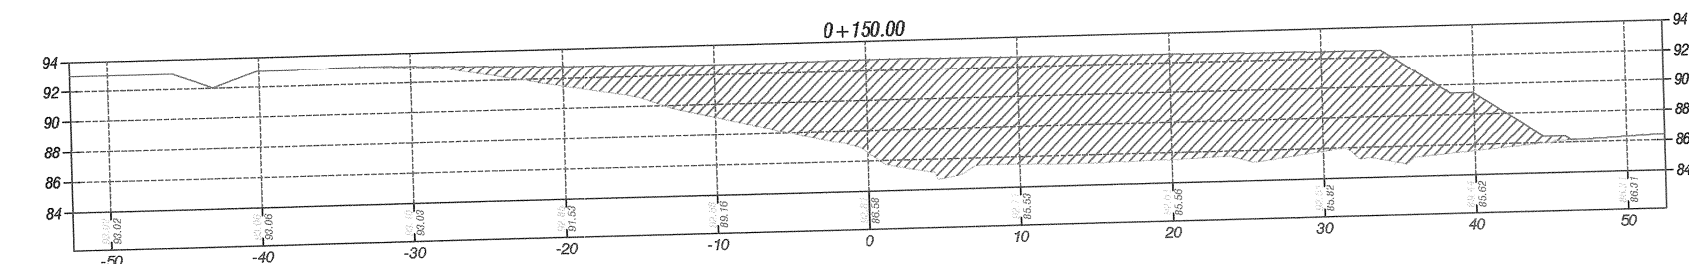
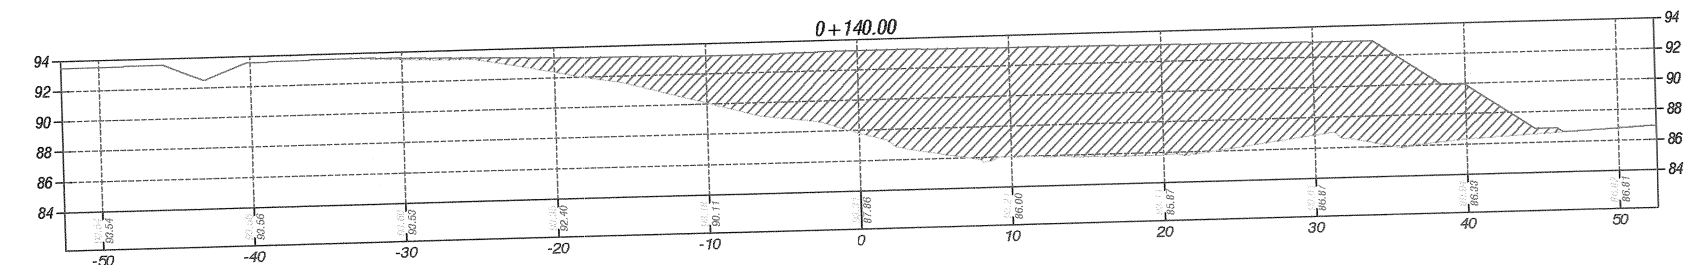
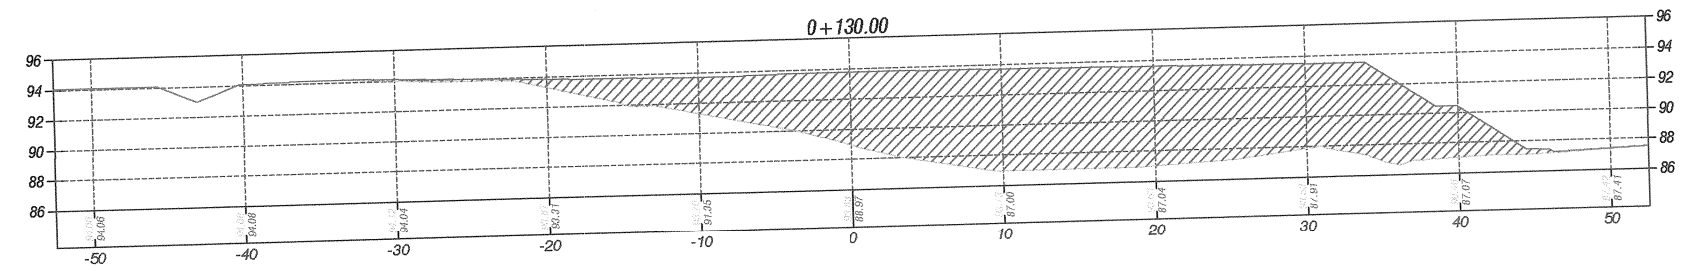
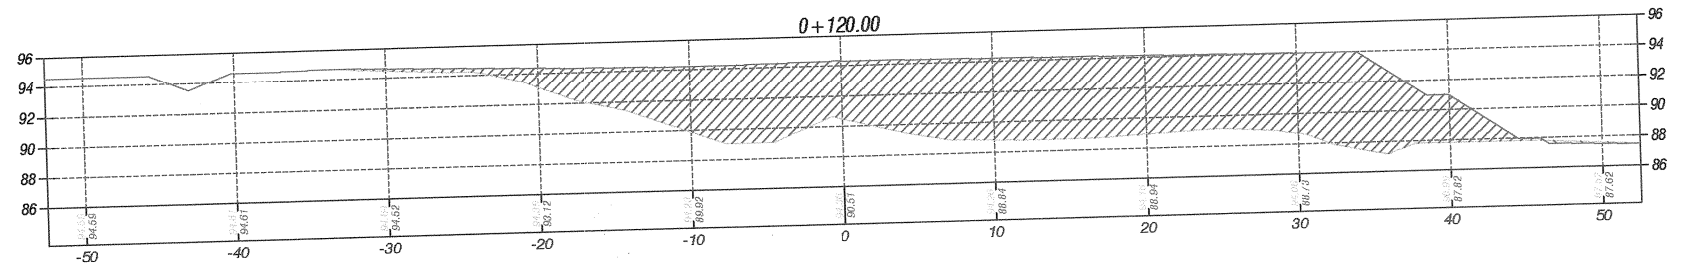


Tabla de Volumen MOVIMIENTO DE TIERRA						
Estacion	Area de Corte	Area de Relleno	Volumen de Corte	Volumen de Relleno	Volumen Acumulado de Corte	Volumen Acumulado de Relleno
0+000.00	0.00 m ²	282.02 m ²	0.00 m ³	0.00 m ³	0.00 m ³	0.00 m ³
0+010.00	0.02 m ²	414.90 m ²	0.09 m ³	3484.63 m ³	0.09 m ³	3,484.63 m ³
0+020.00	0.00 m ²	460.27 m ²	0.10 m ³	4375.85 m ³	0.19 m ³	7,860.48 m ³
0+030.00	0.00 m ²	459.83 m ²	0.01 m ³	4600.50 m ³	0.20 m ³	12,460.98 m ³
0+040.00	0.00 m ²	450.84 m ²	0.00 m ³	4553.37 m ³	0.20 m ³	17,014.35 m ³
0+050.00	0.00 m ²	426.52 m ²	0.00 m ³	4386.82 m ³	0.20 m ³	21,401.18 m ³
0+060.00	0.00 m ²	395.74 m ²	0.01 m ³	4111.30 m ³	0.21 m ³	25,512.47 m ³
0+070.00	0.12 m ²	356.40 m ²	0.59 m ³	3760.69 m ³	0.80 m ³	29,273.16 m ³
0+080.00	0.00 m ²	336.48 m ²	0.58 m ³	3464.39 m ³	1.38 m ³	32,737.55 m ³
0+090.00	0.00 m ²	313.50 m ²	0.00 m ³	3249.90 m ³	1.38 m ³	35,987.45 m ³
0+100.00	0.00 m ²	296.04 m ²	0.00 m ³	3047.73 m ³	1.38 m ³	39,035.18 m ³
0+110.00	0.10 m ²	283.80 m ²	0.49 m ³	2899.22 m ³	1.88 m ³	41,934.40 m ³
0+120.00	0.69 m ²	290.86 m ²	3.92 m ³	2873.33 m ³	5.80 m ³	44,807.73 m ³
0+130.00	0.00 m ²	300.64 m ²	3.43 m ³	2957.54 m ³	9.23 m ³	47,765.28 m ³
0+140.00	0.00 m ²	337.57 m ²	0.00 m ³	3191.06 m ³	9.23 m ³	50,956.34 m ³
0+150.00	0.00 m ²	360.91 m ²	0.00 m ³	3492.37 m ³	9.23 m ³	54,448.71 m ³
0+160.00	0.00 m ²	375.69 m ²	0.00 m ³	3682.98 m ³	9.24 m ³	58,131.68 m ³
0+170.00	0.00 m ²	361.40 m ²	0.00 m ³	3685.45 m ³	9.24 m ³	61,817.14 m ³
0+180.00	0.02 m ²	277.37 m ²	0.09 m ³	3193.84 m ³	9.33 m ³	65,010.98 m ³
0+183.10	0.00 m ²	131.62 m ²	0.03 m ³	633.99 m ³	9.36 m ³	65,644.97 m ³