




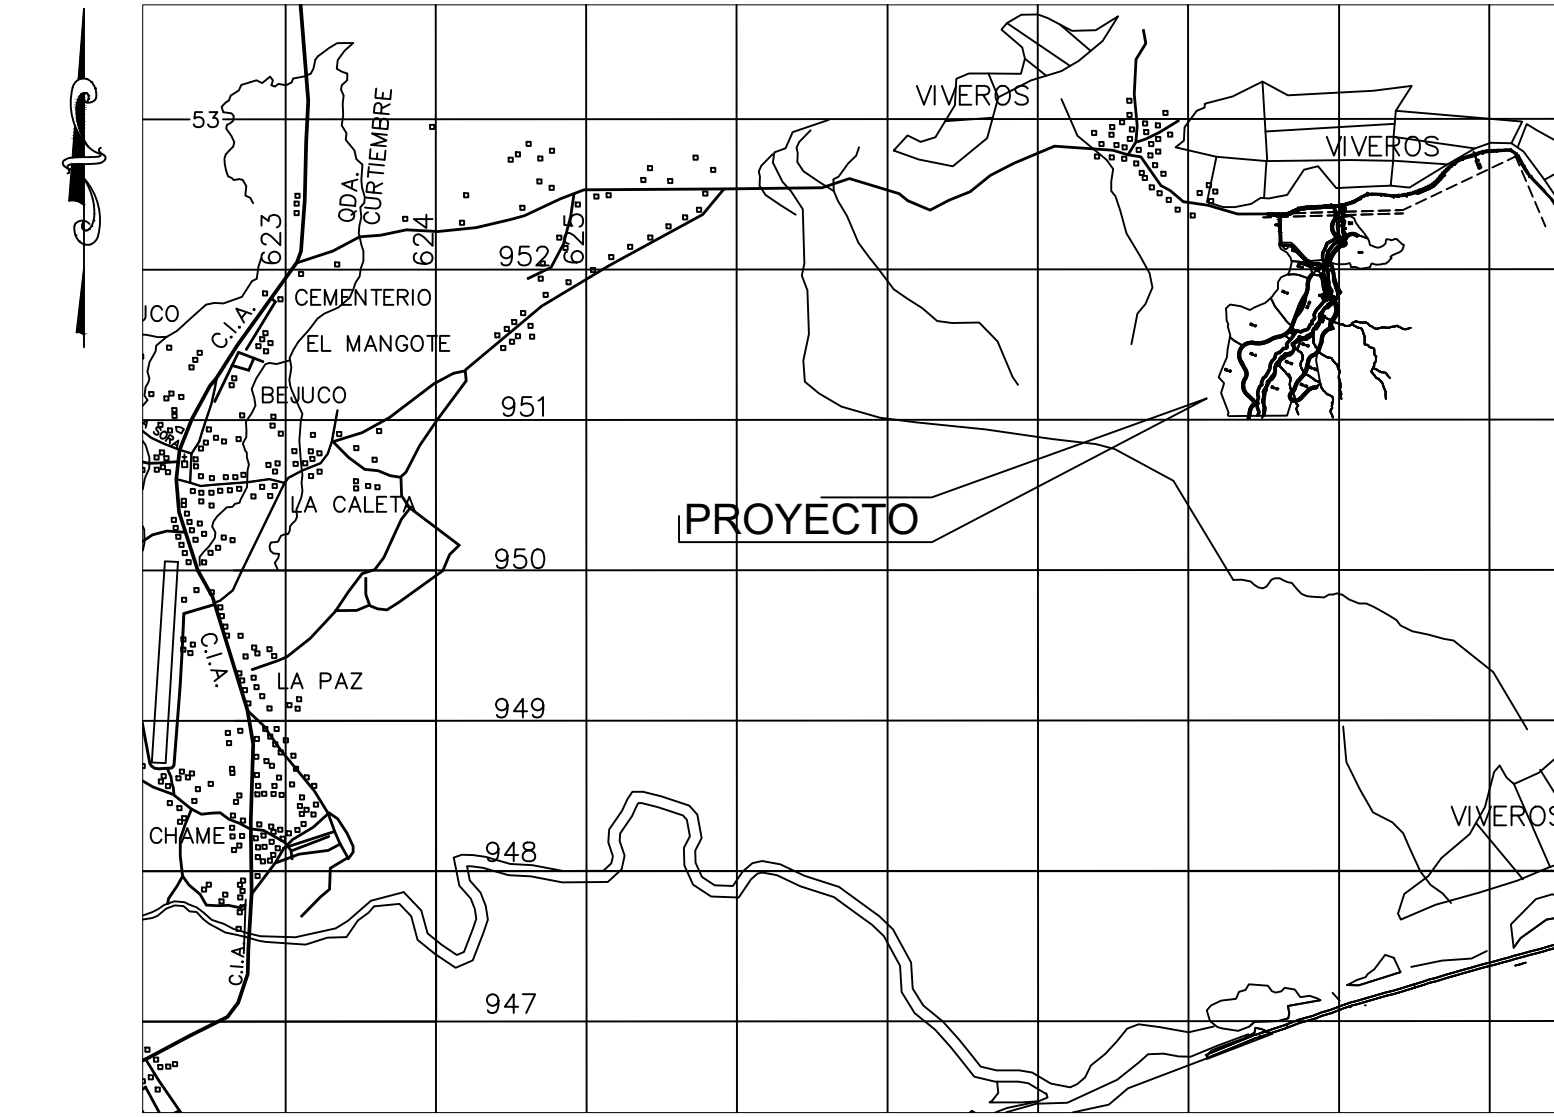

LOCALIZACION REGIONAL
ESCALA = 1 : 50,000

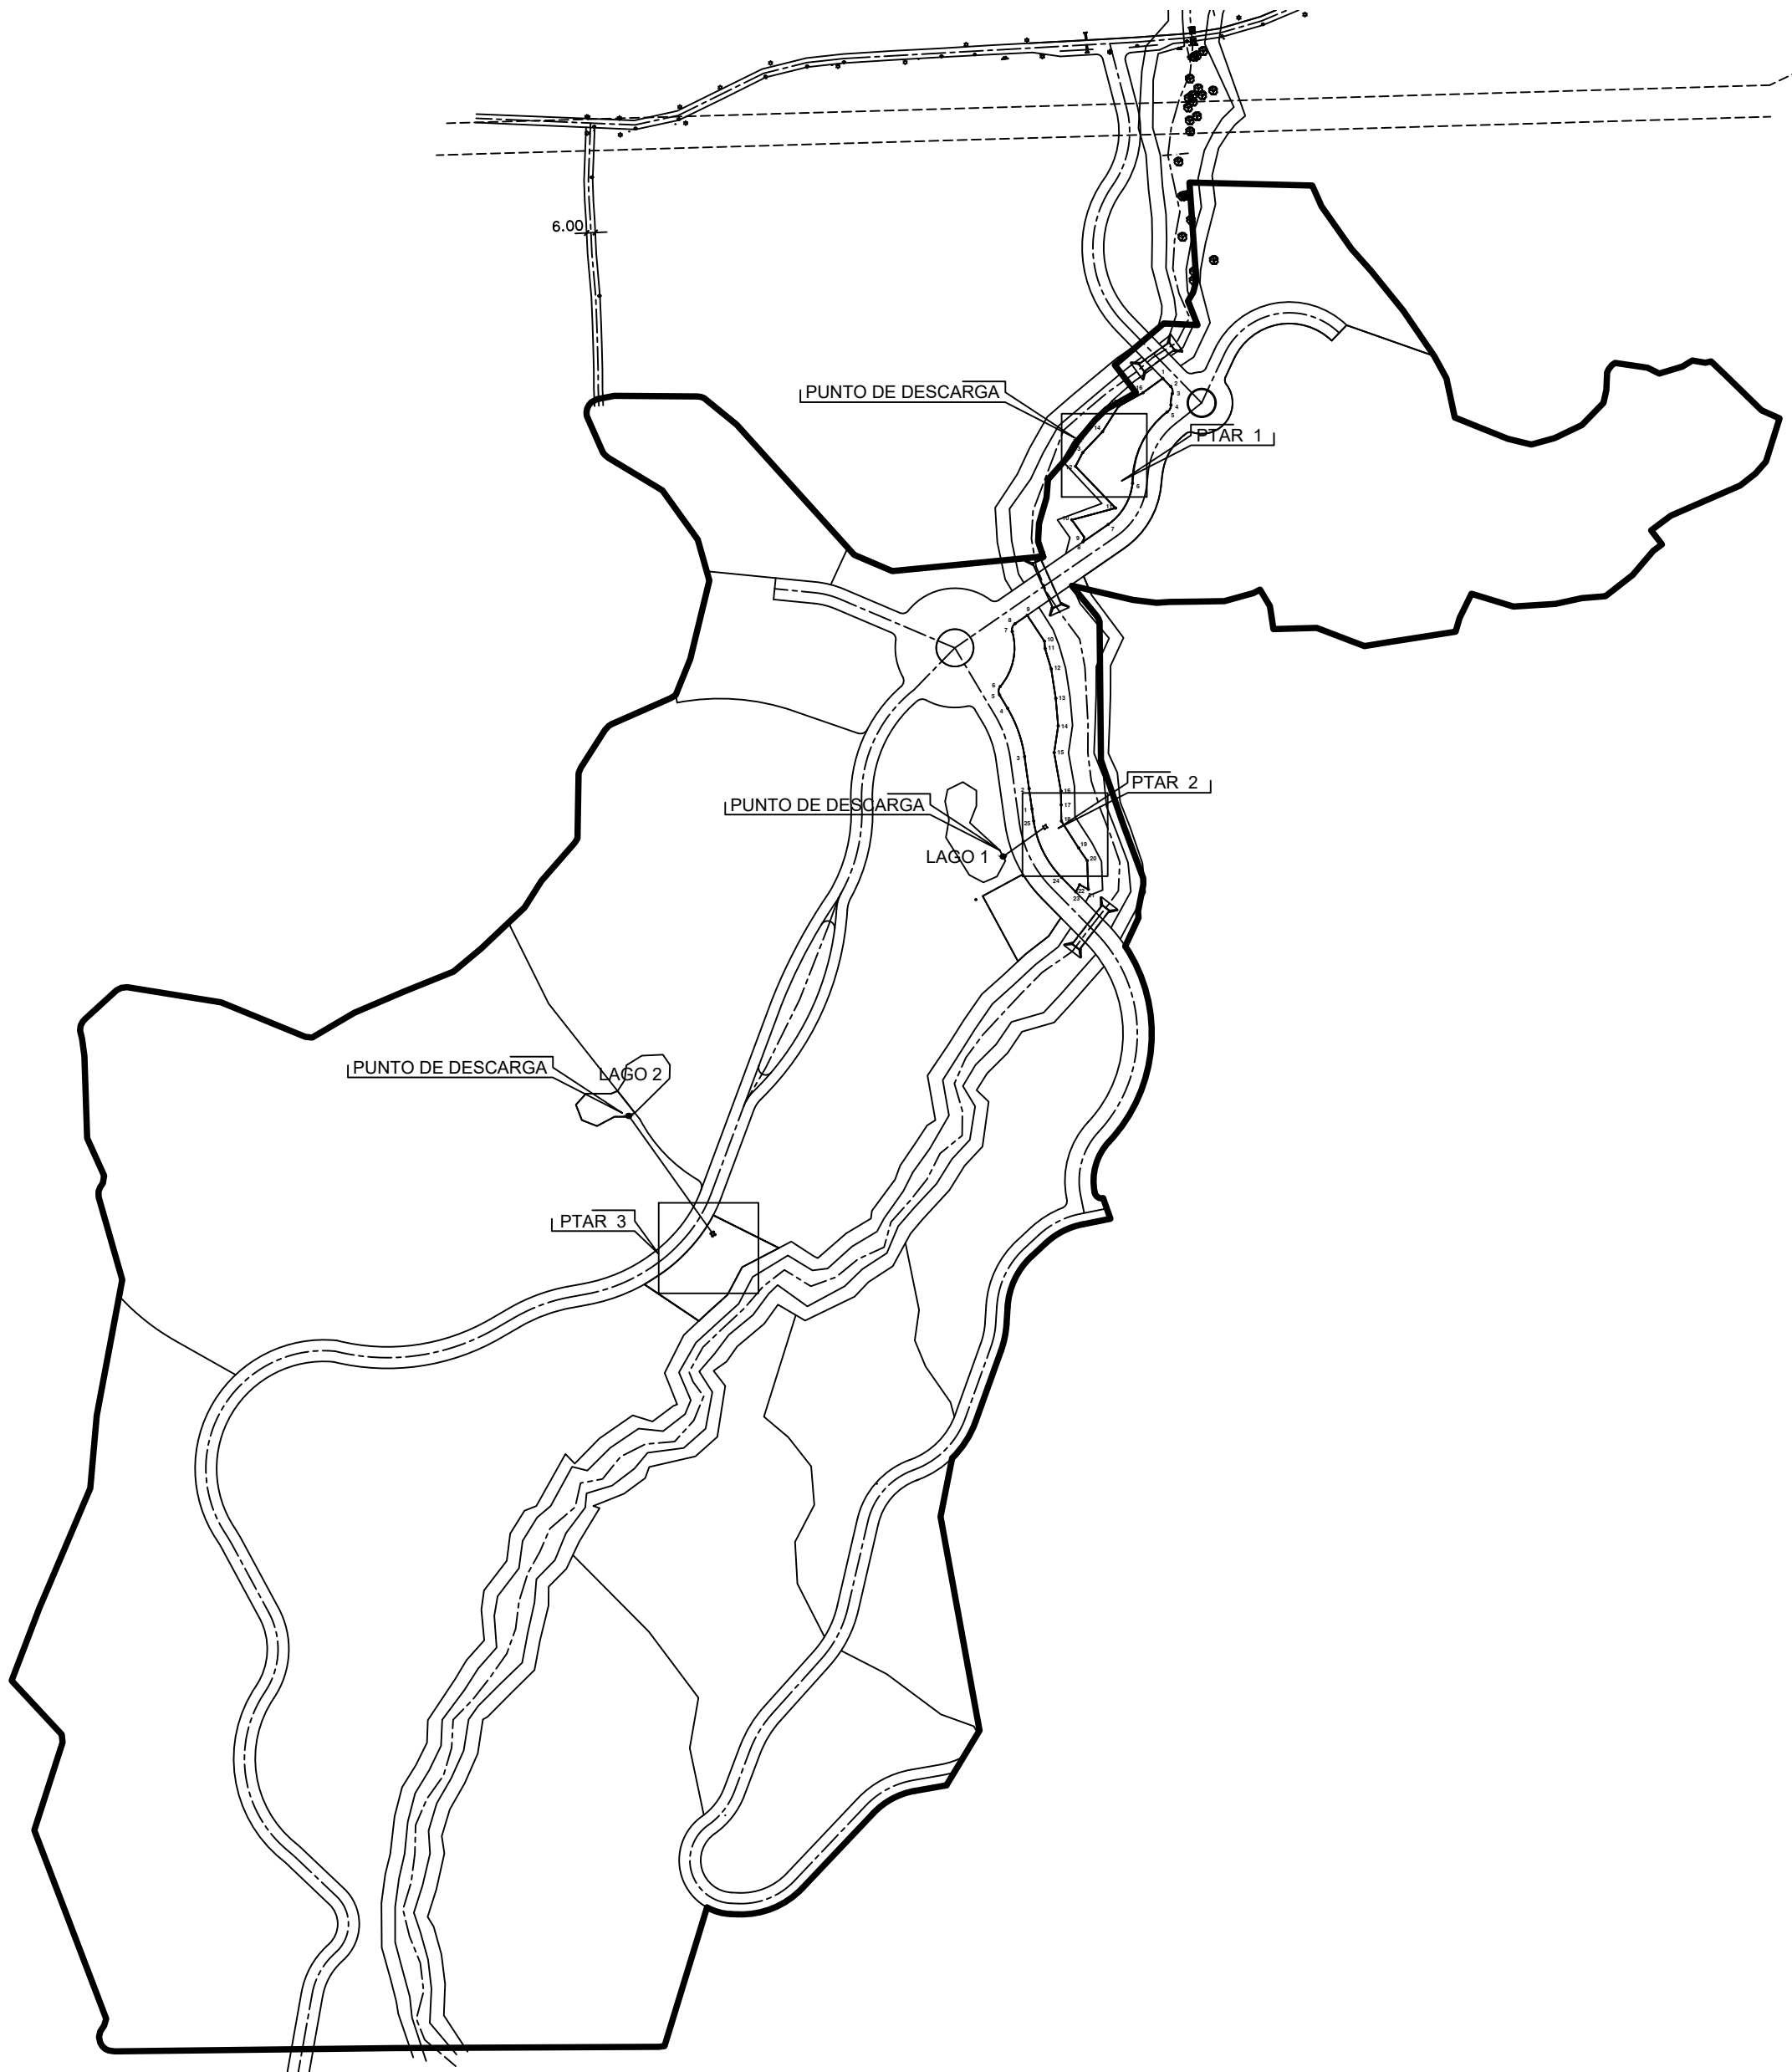


PLANTA GENERAL DE UBICACION
SIN ESCALA

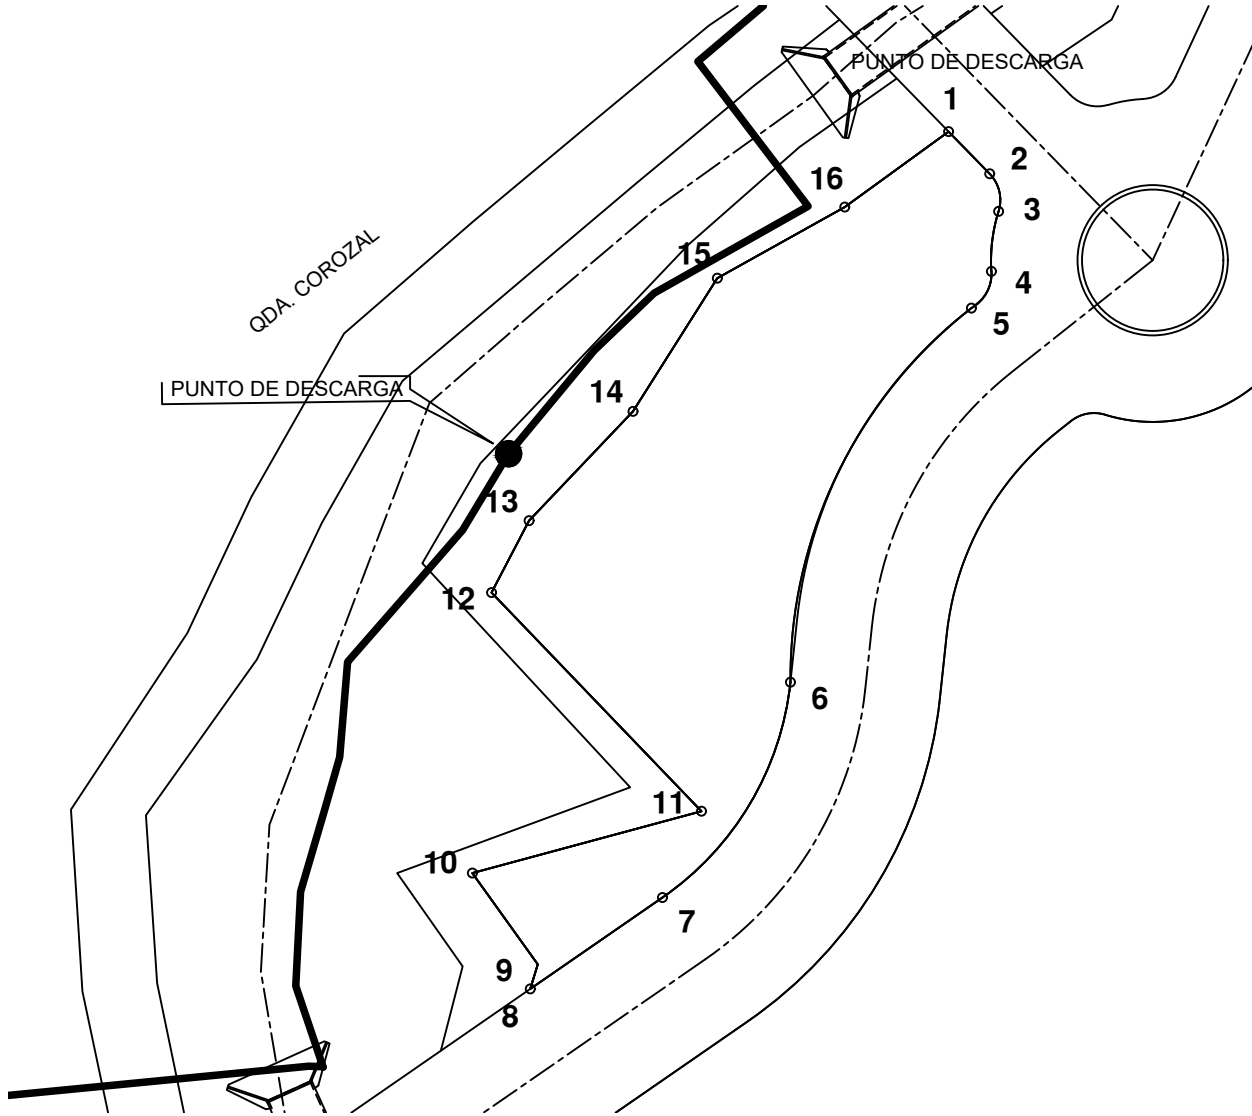

COORDENADAS - PLANTA DE TRATAMIENTO - 1
ESCALA = 1 : 500

PLANTA DE TRATAMIENTO				
PUNTOS	DESCRIPCION, CARACTERISTICAS DE LA OBRA	COORDENADAS UTM		SUPERFICIE A INTERVENIR
		ESTE	NORTE	
(1)	PTAR N° 1	630001.230	952189.319	2.944.25M2
(2)		630006.697	952183.708	
(3)		630007.882	952178.707	
(4)		630006.926	952170.727	
(5)		630004.259	952165.843	
(6)		629980.188	952116.088	
(7)		629963.165	952087.440	
(8)		629945.591	952075.288	
(9)		629946.594	952078.559	
(10)		629937.883	952090.696	
(11)		629868.360	952098.921	
(12)		629840.441	952128.007	
(13)		629845.426	952137.571	
(14)		629959.254	952152.104	
(15)		629970.464	952169.822	
(16)		629987.421	952179.285	


TUBERIA DE DESCARGA				
PUNTOS	DESCRIPCION, CARACTERISTICAS DE LA OBRA	COORDENADAS UTM		SUPERFICIE A INTERVENIR
		ESTE	NORTE	
	PUNTO DESCARGA	629942.705	952146.468	

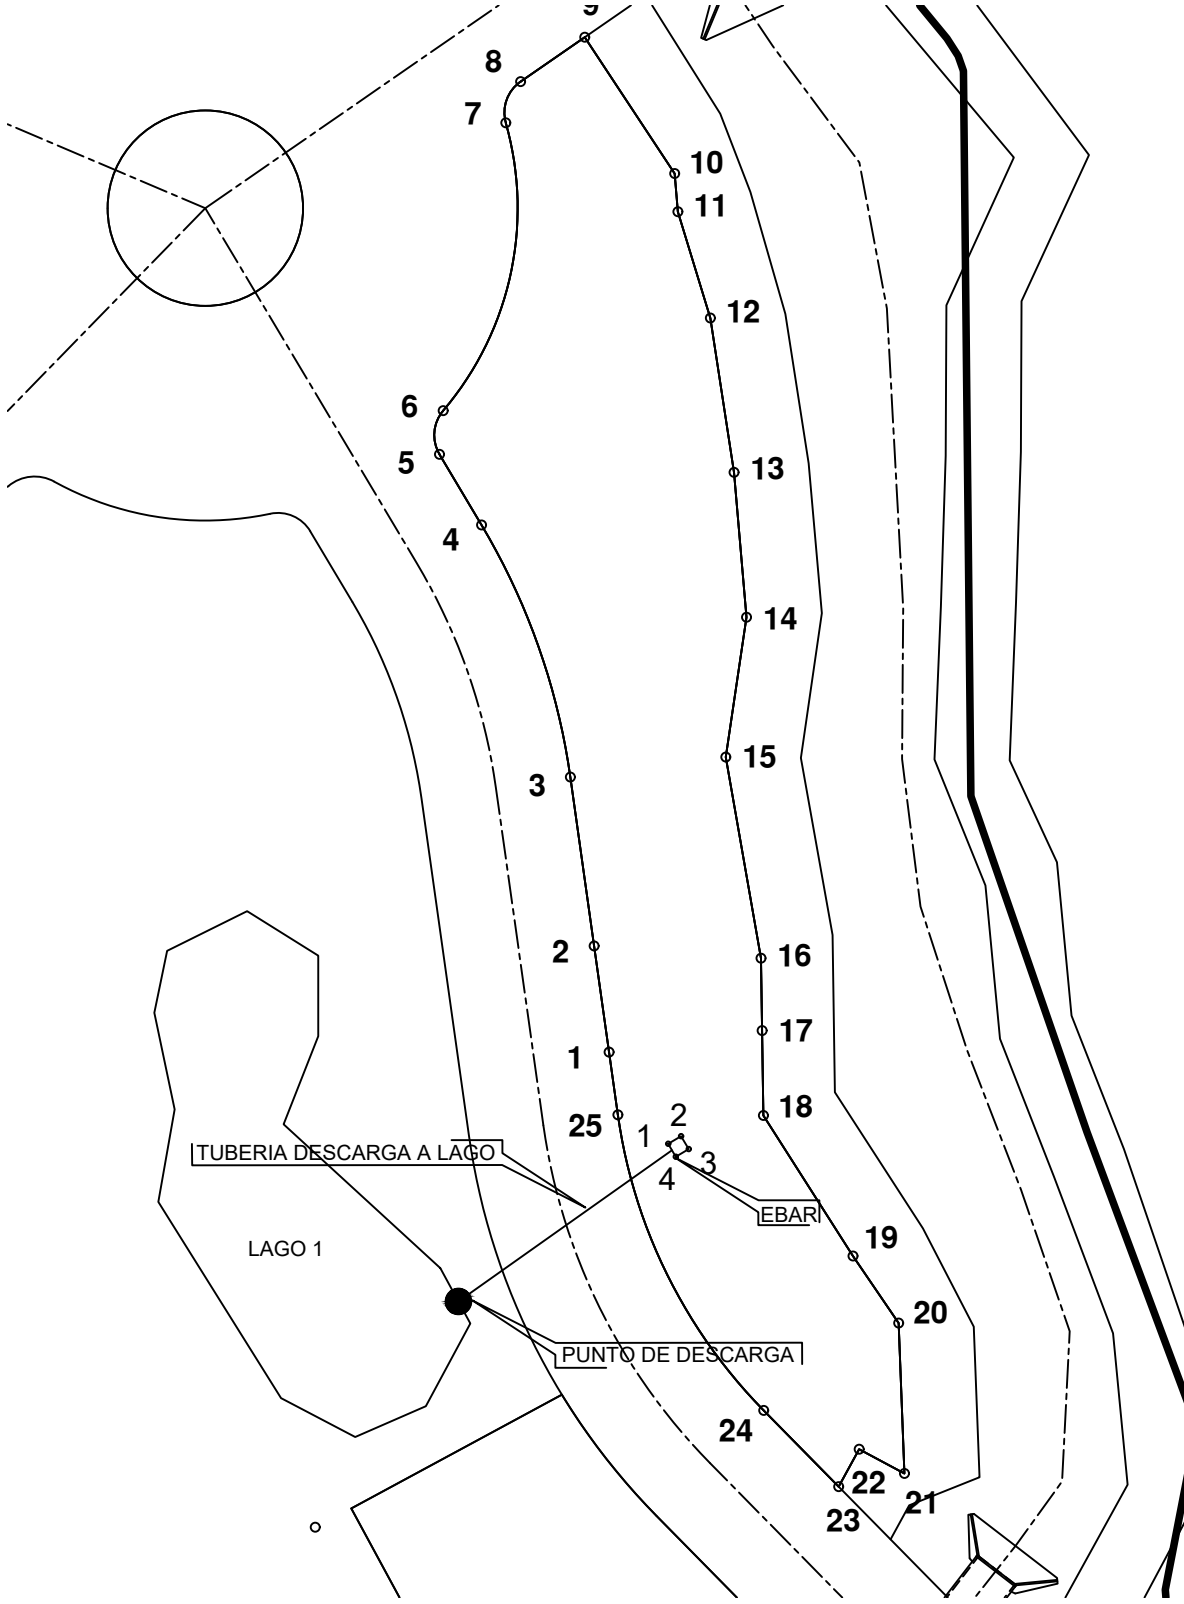

PLANTA DE TRATAMIENTO				
PUNTOS	DESCRIPCION, CARACTERISTICAS DE LA OBRA	COORDENADAS UTM		SUPERFICIE A INTERVENIR
		ESTE	NORTE	
①	PTAR N° 2	629910.079	951889.192	A=4.577.20
②		629908.091	951903.314	
③		629904.931	951925.776	
④		629893.124	951959.305	
⑤		629887.524	951968.702	
⑥		629888.012	951974.503	
⑦		629896.342	952012.795	
⑧		629898.308	952018.275	
⑨		629906.848	952024.180	
⑩		629918.807	952006.050	
⑪		629919.234	952000.970	
⑫		629923.547	951986.829	
⑬		629926.697	951966.300	
⑭		629928.360	951947.031	
⑮		629925.601	951928.437	
⑯		629930.291	951901.683	
⑰		629930.437	951892.057	
⑱		629930.608	951880.761	
⑲		629942.527	951862.070	
⑳		629948.596	951853.150	
㉑		629949.369	951836.374	
㉒		629943.338	951831.393	
㉓		629940.620	951841.531	
㉔		629930.653	951880.852	
㉕		629911.252	951833.149	

ESTACION BOMBEO AGUA RESIDUAL (EBAR)				
PUNTOS	DESCRIPCION, CARACTERISTICAS DE LA OBRA	COORDENADAS UTM		SUPERFICIE A INTERVENIR
		ESTE	NORTE	
①	EBAR	629917.939	951876.992	A=4.00M2
②	EBAR	629919.660	951878.011	
③	EBAR	629920.679	951876.290	
④	EBAR	629918.958	951875.271	

TUBERIA DE DESCARGA				
PUNTOS	DESCRIPCION, CARACTERISTICAS DE LA OBRA	COORDENADAS UTM		SUPERFICIE A INTERVENIR
		ESTE	NORTE	
①	INICIO TUB. DESC.	629918.449	951876.132	A=57.76ML
②	PUNTO DESCARGA	629890.044	951856.023	

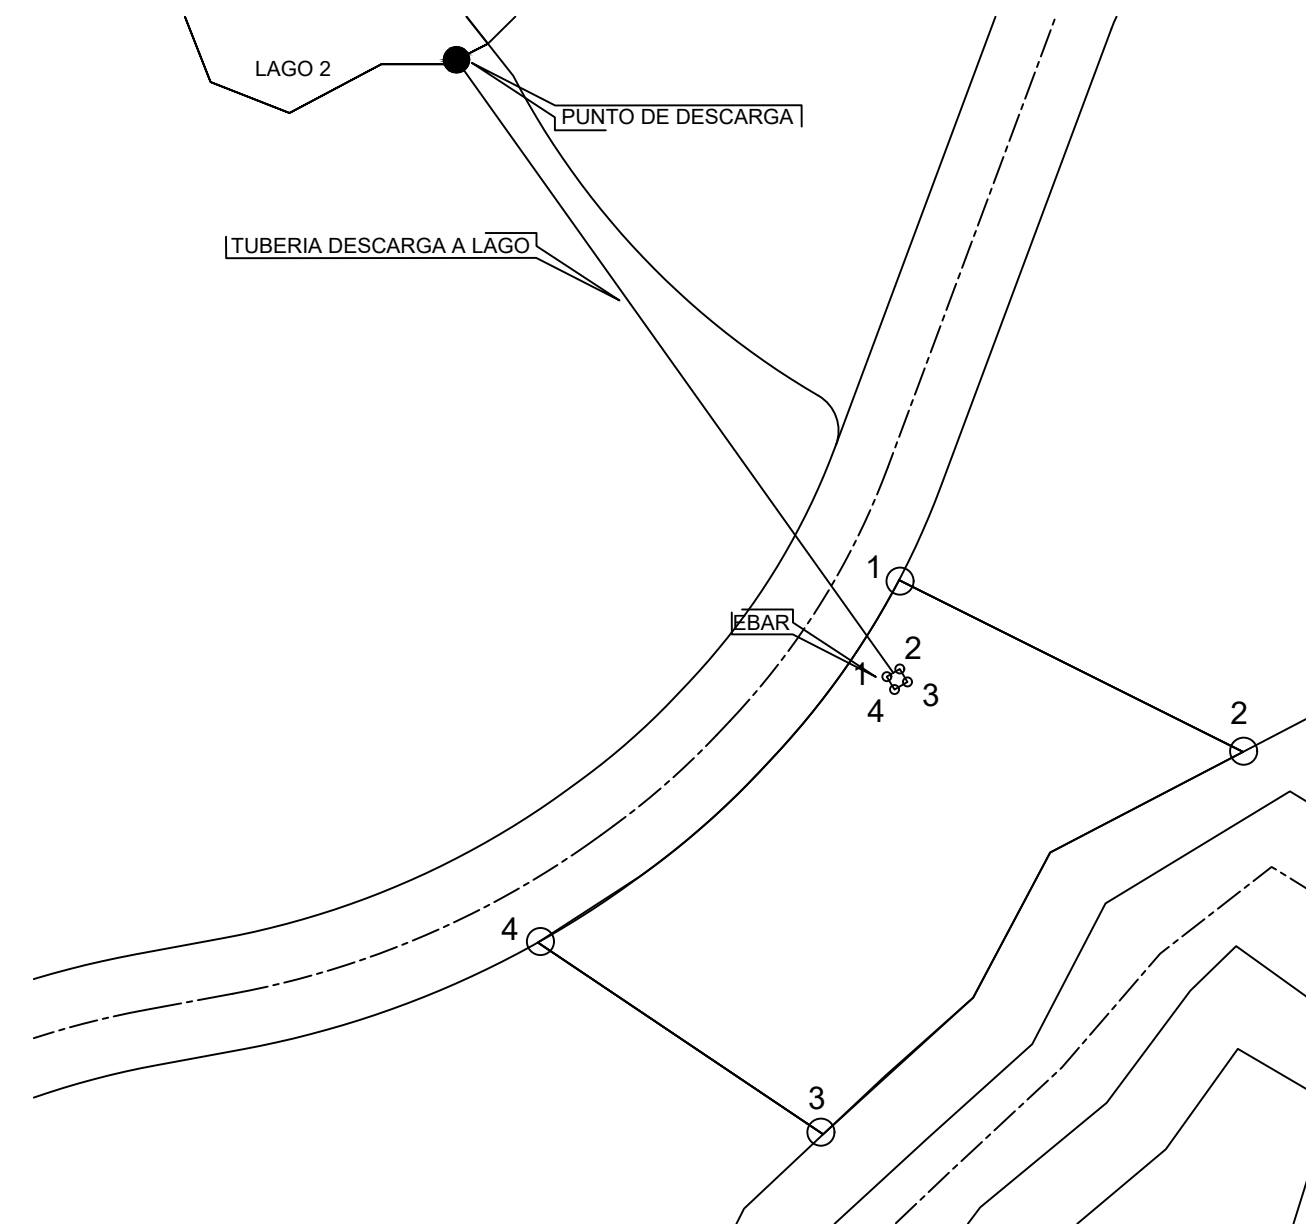

COORDENADAS - PLANTA DE TRATAMIENTO - 3
ESCALA = 1 : 1000

PLANTA DE TRATAMIENTO				
PUNTOS	DESCRIPCION, CARACTERISTICAS DE LA OBRA	COORDENADAS UTM		SUPERFICIE A INTERVENIR
		ESTE	NORTE	
①	PTAR N° 3	629688.054	951606.064	A=2,927.95 m2
②		629715.166	951592.518	
③		629677.956	951532.363	
④		629640.012	951557.858	

ESTACION BOMBEO AGUA RESIDUAL (EBAR)				
PUNTOS	DESCRIPCION, CARACTERISTICAS DE LA OBRA	COORDENADAS UTM		SUPERFICIE A INTERVENIR
		ESTE	NORTE	
①	EBAR	629686.422	951593.222	A=4.00M2
②	EBAR	629688.143	951594.241	
③	EBAR	629689.162	951592.520	
④	EBAR	629687.441	951591.501	

TUBERIA DE DESCARGA				
PUNTOS	DESCRIPCION, CARACTERISTICAS DE LA OBRA	COORDENADAS UTM		SUPERFICIE A INTERVENIR
		ESTE	NORTE	
①	INICIO TUB. DESC.	629687.283	951593.732	A=100.11ML
②	PUNTO DESCARGA	629629.188	951675.260	