
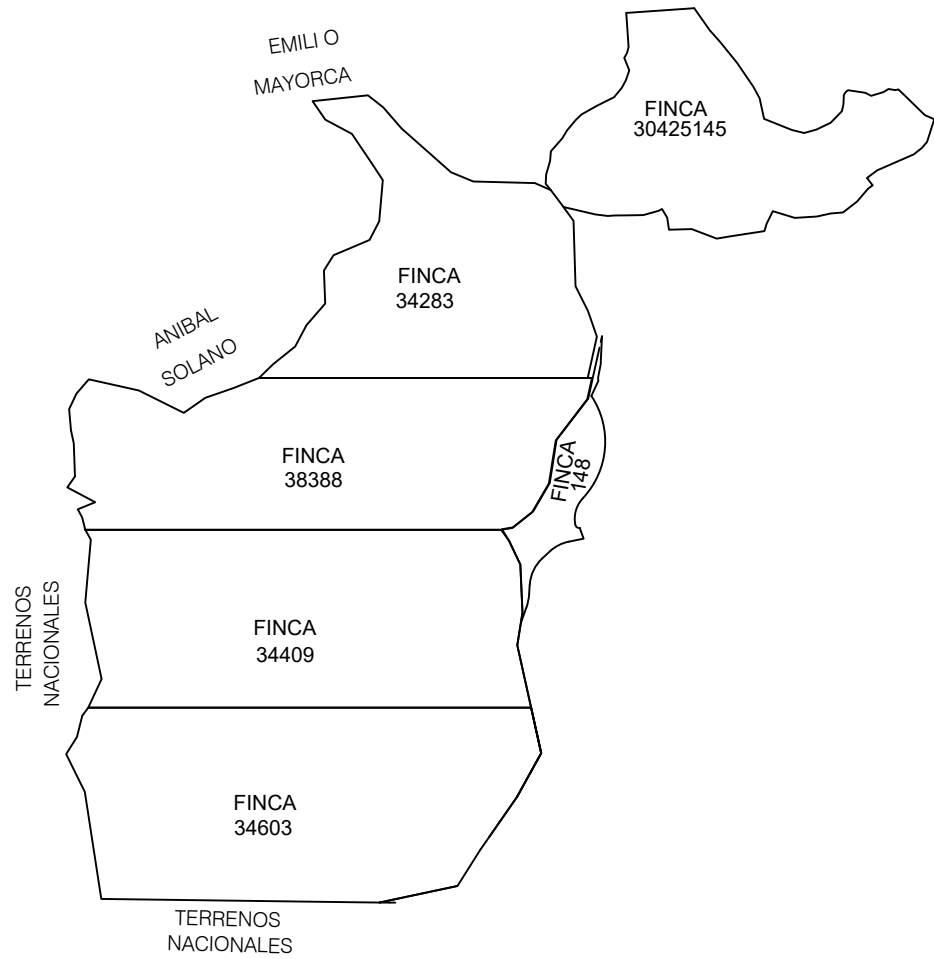


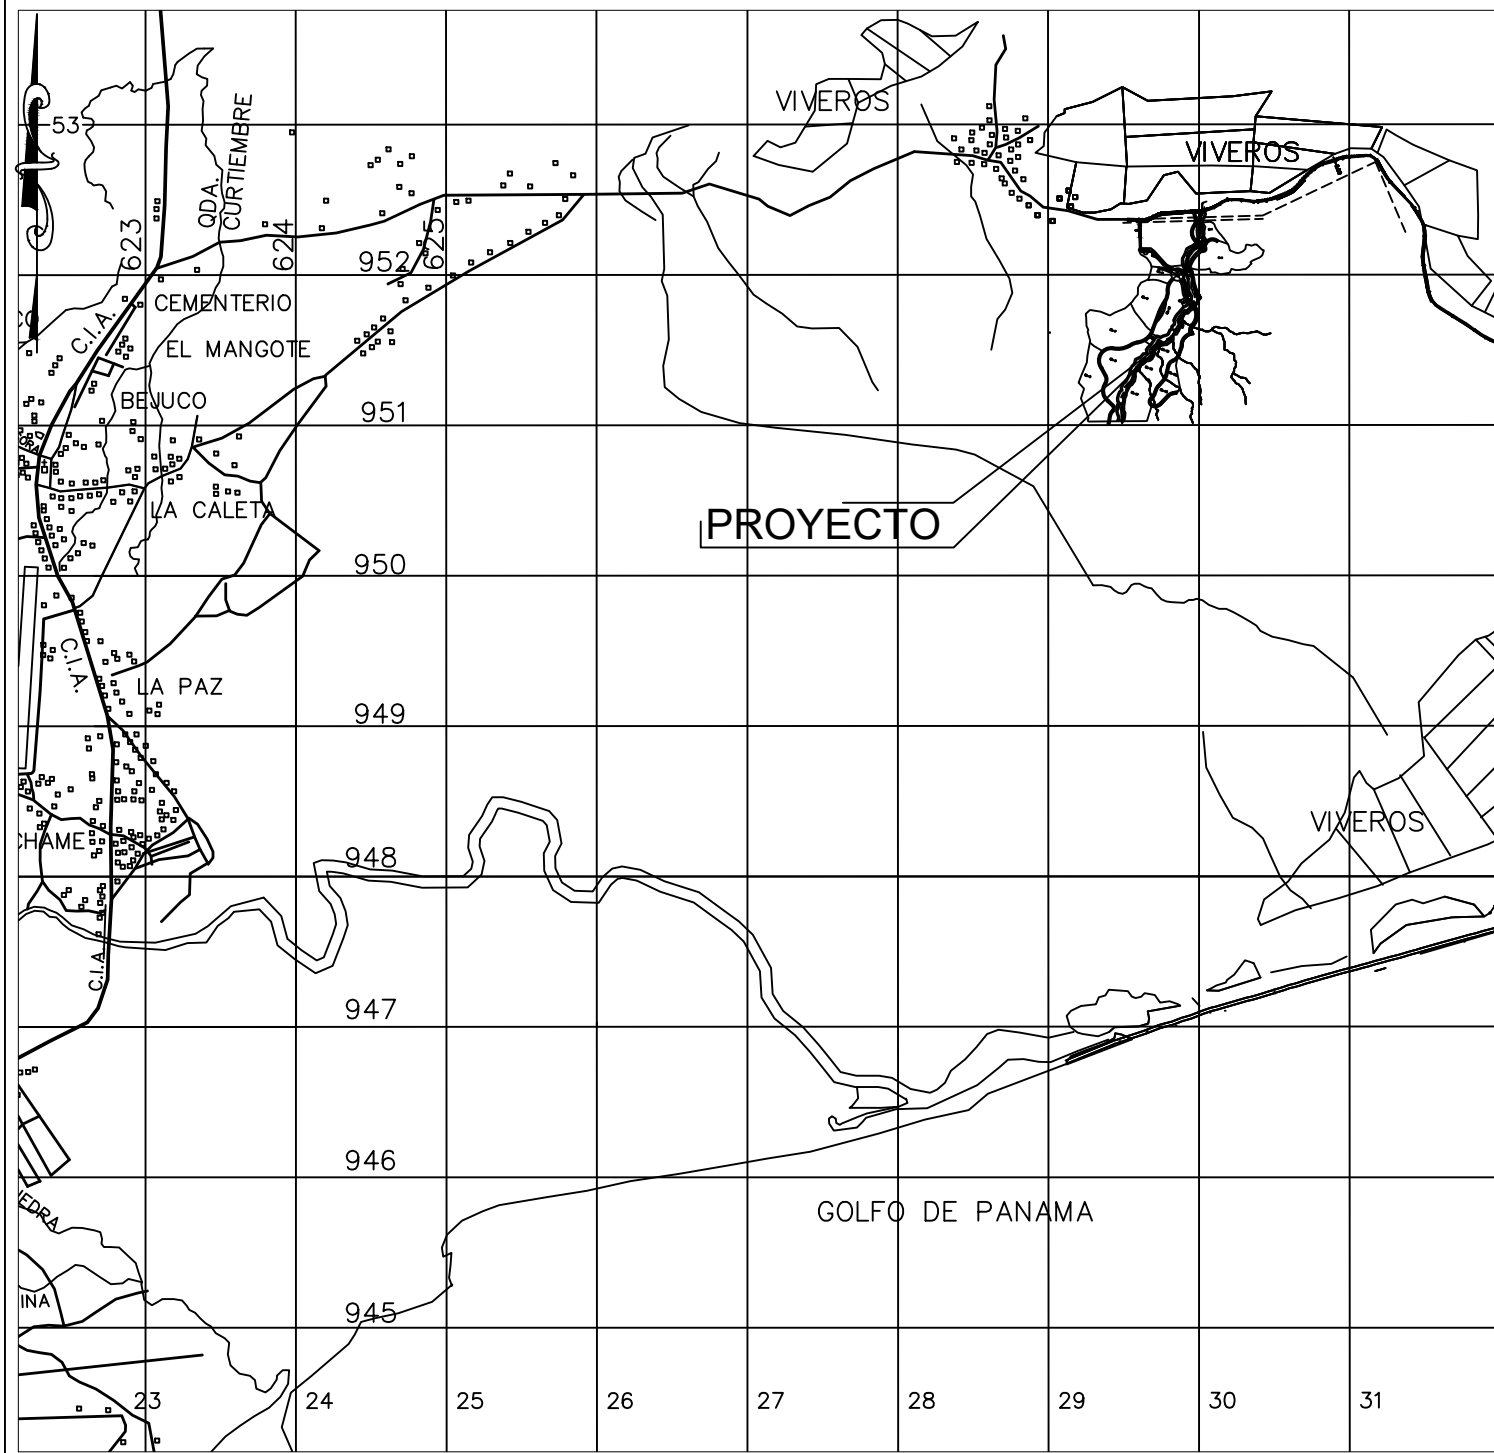


COORDENADAS		
PTOS	NORTE	ESTE
1	952323.7130	630105.4840
2	952309.2000	630111.9170
3	952279.4880	630132.8650
4	952264.3370	630146.3770
5	952236.4840	630168.8940
6	952204.8840	630190.4680
7	952189.3680	630198.9440
8	952162.0310	630204.8070
9	952147.2000	630241.7200
10	952143.2020	630258.1610
11	952147.7180	630274.4420
12	952156.8030	630293.3960
13	952172.2150	630308.4170
14	952181.3060	630310.4210
15	952193.4710	630310.9600
16	952195.7660	630312.1260
17	952198.5160	630314.2490
18	952200.0600	630316.5130
19	952196.7070	630339.1800
20	952192.6440	630347.2750
21	952197.5360	630363.4580
22	952201.7330	630370.3600
23	952200.2080	630379.3720
24	952201.1230	630383.3800
25	952192.4080	630392.5180
26	952167.0430	630418.5480
27	952161.4380	630431.1550
28	952131.2340	630421.6230
29	952122.9370	630414.3090
30	952114.6470	630403.7020
31	952093.6080	630355.3880
32	952083.3950	630341.6370
33	952073.5750	630349.1870
34	952069.1380	630343.1430
35	952052.2270	630328.6970
36	952037.4950	630309.8470
37	952036.1410	630293.3760
38	952032.1310	630274.9380
39	952030.2890	630245.6870
40	952039.1810	630216.4460
41	952022.3190	630208.1420

42	952012.7290	630205.3470
43	952005.4340	630158.3790
44	952002.7100	630141.8490
45	952015.3790	630108.5520
46	952014.5390	630078.3970
47	952030.5600	630075.9840
48	952042.0810	630069.0840
49	952039.6300	630064.4090
50	952034.0310	630044.1760
51	952033.7190	630024.3220
52	952033.5010	630005.5730
53	952032.8720	629997.0780
54	952034.8980	629980.6090
55	952044.7750	629937.9540
56	952024.0220	629955.0240
57	952019.6980	629957.2170
58	951923.2390	629958.2080
59	951878.5400	629973.6610
60	951840.8990	629987.6710
61	951836.4430	629987.7020
62	951817.6880	629984.0570
63	951813.4100	629984.4310
64	951793.4680	629975.1370
65	951657.4370	629963.9390
66	951622.0920	629953.8010
67	951617.8600	629959.7510
68	951603.5740	629964.7940
69	951599.6387	629945.2012
70	951586.5780	629919.7586
71	951577.2848	629909.7726
72	951542.2791	629893.1648
73	951530.0467	629892.3680
74	951511.6407	629888.5488
75	951462.1384	629870.7925
76	951436.6934	629854.4847
77	951395.8684	629846.4338
78	951246.9479	629873.6162
79	951208.6777	629850.5026
80	951208.4268	629849.1856
81	951204.8280	629828.5990
82	951189.2230	629799.5450

COORDENADAS		
PTOS	NORTE	ESTE
83	951136.9890	629750.0560
84	951118.7690	629705.2700
85	951123.5740	629683.6710
86	951026.9530	629654.0620
87	951026.4180	629650.1990
88	951025.5300	629466.3430
89	951023.2470	629270.8110
90	951037.1440	629260.8370
91	951041.2420	629263.5150
92	951045.9890	629264.9810
93	951177.2550	629214.8920
94	951238.6130	629234.5570
95	951244.1140	629233.9630
96	951281.3280	629199.3790
97	951281.8520	629199.1130
98	951415.7930	629253.8490
99	951466.5370	629258.3990
100	951561.0600	629276.1660
101	951618.6830	629259.6730
102	951628.3830	629262.6250
103	951633.5950	629263.5240
104	951659.2380	629251.8990
105	951660.0200	629251.6690
106	951717.0600	629249.7550
107	951729.2540	629248.0670
108	951734.7640	629246.7500
109	951740.8870	629248.5400
110	951762.8420	629272.1630
111	951764.9720	629279.5710
112	951754.4060	629345.0470
113	951730.3980	629403.7080
114	951729.8700	629408.5220
115	951747.1110	629437.8140
116	951761.9850	629472.6610
117	951775.8410	629507.0140
118	951791.8300	629526.1990
119	951820.5230	629556.5490
120	951838.9740	629568.2460
121	951865.4610	629591.3320
122	951868.6370	629593.4000

123	951913.6590	629594.1470
124	951917.9490	629595.7530
125	951944.2550	629612.5640
126	951948.4920	629617.6240
127	951966.3990	629658.2800
128	951968.5940	629661.8240
129	951993.7290	629672.0200
130	952048.3790	629685.2820
131	952076.9110	629677.2150
132	952111.2340	629652.5730
133	952133.8150	629615.0870
134	952137.7550	629611.0790
135	952162.5440	629600.1080
136	952174.8210	629607.0540
137	952177.1440	629618.9920
138	952176.7080	629676.7560
139	952175.5210	629681.7020
140	952157.0610	629704.3170
141	952066.2870	629786.2250
142	952054.9670	629812.8000
143	952065.0160	629916.1170
144	952064.9000	629918.0400
145	952075.6870	629914.4030
146	952088.2140	629915.0370
147	952098.9020	629918.1820
148	952106.1210	629920.2460
149	952118.7900	629921.2940
150	952129.1550	629930.3680
151	952136.3220	629936.5990
152	952146.4680	629942.7050
153	952160.1950	629954.0860
154	952167.8340	629962.0560
155	952179.3789	629982.5137
156	952198.6447	629967.8865
157	952218.8051	629991.6434
158	952227.5482	630001.9548
159	952226.4600	630025.5550
160	952243.1870	630018.8510
161	952249.3890	630022.5320
162	952257.4890	630024.5780
163	952325.8326	630019.9070
164	952324.6000	630069.6730

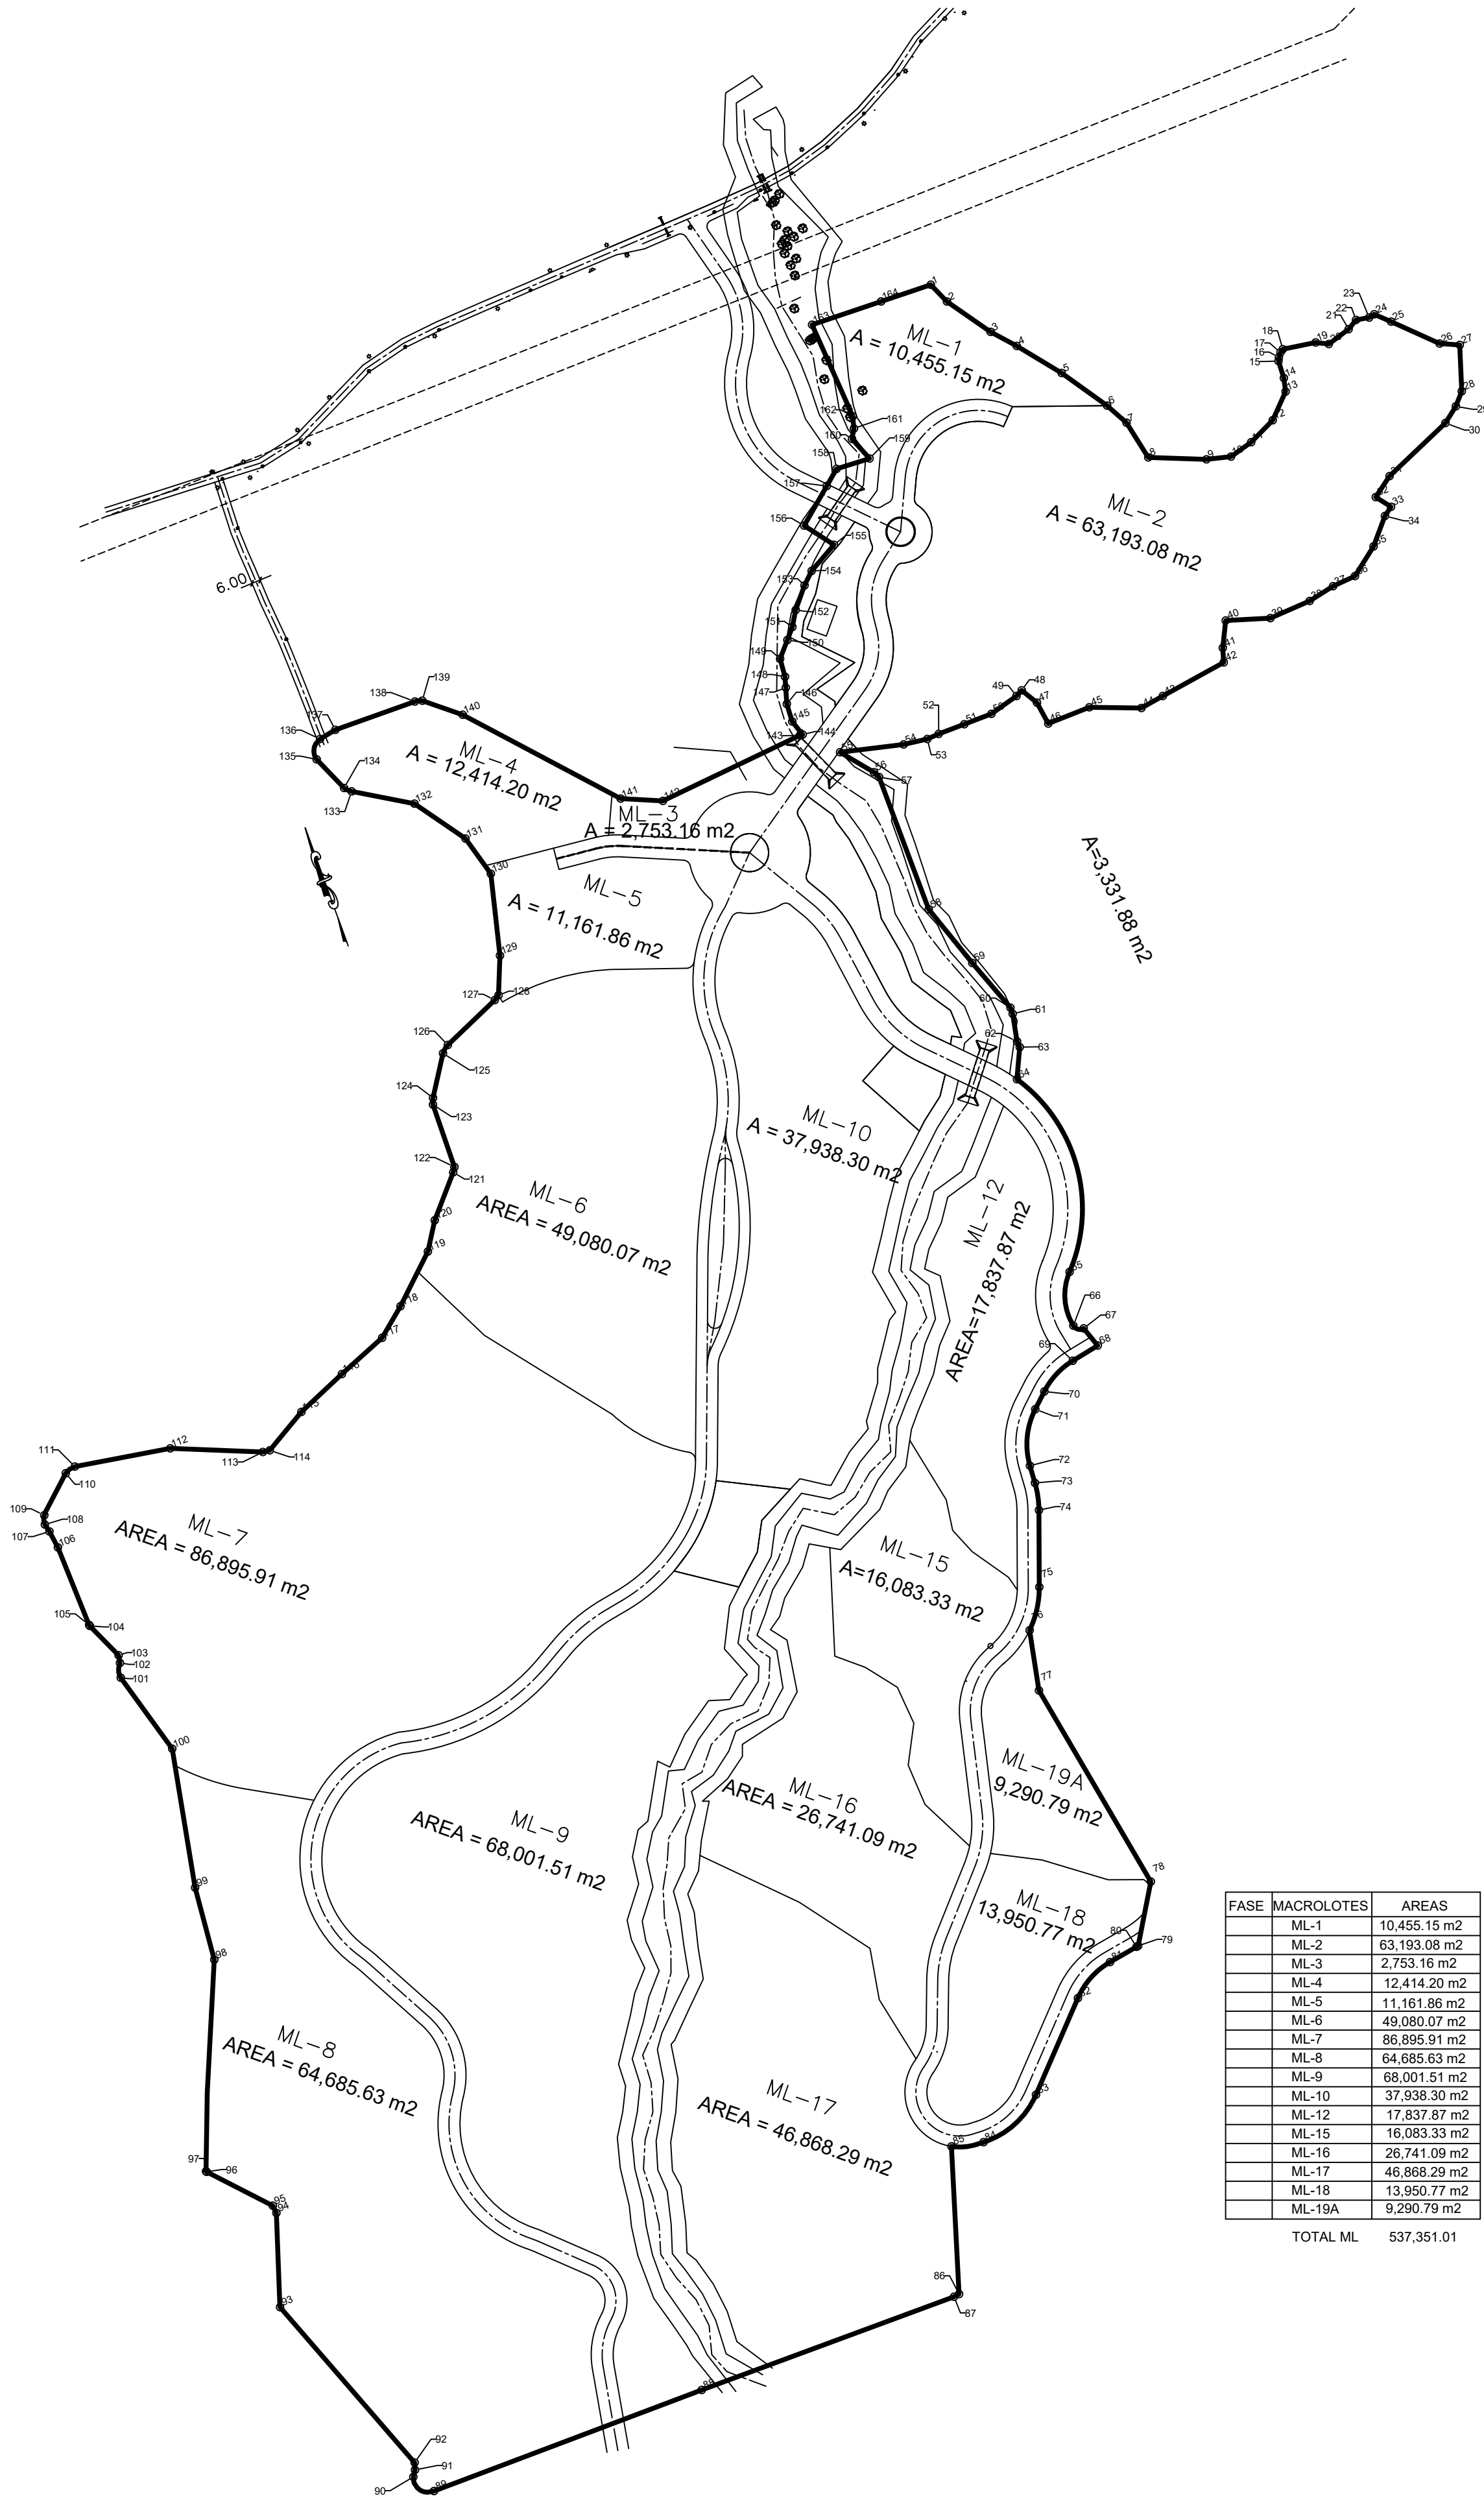

FASE	MACROLOTES	ÁREAS
	ML-1	10,455.15 m2
	ML-2	63,193.08 m2
	ML-3	2,753.16 m2
	ML-4	12,414.20 m2
	ML-5	11,161.86 m2
	ML-6	49,080.07 m2
	ML-7	86,895.91 m2
	ML-8	64,685.63 m2
	ML-9	68,001.51 m2
	ML-10	37,938.30 m2
	ML-12	17,837.87 m2
	ML-15	16,083.33 m2
	ML-16	26,741.09 m2
	ML-17	46,868.29 m2
	ML-18	13,950.77 m2
	ML-19A	9,290.79 m2
TOTAL ML		537,351.01

PLANTA DE COORDENADAS POLIGONO GENERAL

CONSULTORES URBANOS
PANAMA

DESARROLLO CAMADERA
DEL CERRO S.A.

UBICACION DEL PROYECTO
PROVINCIA DE PANAMA OESTE,
CANTON OCCIDENTAL,
CORREGIMIENTO EL LIBANO.

CONTENIDO DE LA HOJA :
GENERALIDADES POLIGONO
GENERAL SEAHILLS
ÁREAS MACROLOTES

DESARROLLO
CONSULTORES URBANOS
PANAMA

INGENIERO CIVIL
INGENIERO ELECTRICIANO

INGENIERO ELECTRICO

INDICADAS

FECHA
MARZO DEL 2024

HOJA #

DE

PROYECTO :
DESARROLLO CAMADERA
DEL CERRO S.A.

UBICACION DEL PROYECTO
PROVINCIA DE PANAMA OESTE,
CANTON OCCIDENTAL,
CORREGIMIENTO EL LIBANO.

CONTENIDO DE LA HOJA :
GENERALIDADES POLIGONO
GENERAL SEAHILLS
ÁREAS MACROLOTES

DESARROLLO
CONSULTORES URBANOS
PANAMA

INGENIERO CIVIL
INGENIERO ELECTRICIANO

INGENIERO ELECTRICO

INDICADAS

FECHA
MARZO DEL 2024

HOJA #

DE

PROYECTO :
DESARROLLO CAMADERA
DEL CERRO S.A.

UBICACION DEL PROYECTO
PROVINCIA DE PANAMA OESTE,
CANTON OCCIDENTAL,
CORREGIMIENTO EL LIBANO.

CONTENIDO DE LA HOJA :
GENERALIDADES POLIGONO
GENERAL SEAHILLS
ÁREAS MACROLOTES

DESARROLLO
CONSULTORES URBANOS
PANAMA

INGENIERO CIVIL
INGENIERO ELECTRICIANO

INGENIERO ELECTRICO

INDICADAS

FECHA
MARZO DEL 2024

HOJA #

DE

CONSULTORES URBANOS
PANAMA

DESARROLLO CAMADERA
DEL CERRO S.A.

UBICACION DEL PROYECTO
PROVINCIA DE PANAMA OESTE,
CANTON OCCIDENTAL,
CORREGIMIENTO EL LIBANO.

CONTENIDO DE LA HOJA :
GENERALIDADES POLIGONO
GENERAL SEAHILLS
ÁREAS MACROLOTES

DESARROLLO
CONSULTORES URBANOS
PANAMA

INGENIERO CIVIL
INGENIERO ELECTRICIANO

INGENIERO ELECTRICO

INDICADAS

FECHA
MARZO DEL 2024

HOJA #

DE

PROYECTO :
DESARROLLO CAMADERA
DEL CERRO S.A.

UBICACION DEL PROYECTO
PROVINCIA DE PANAMA OESTE,
CANTON OCCIDENTAL,
CORREGIMIENTO EL LIBANO.