


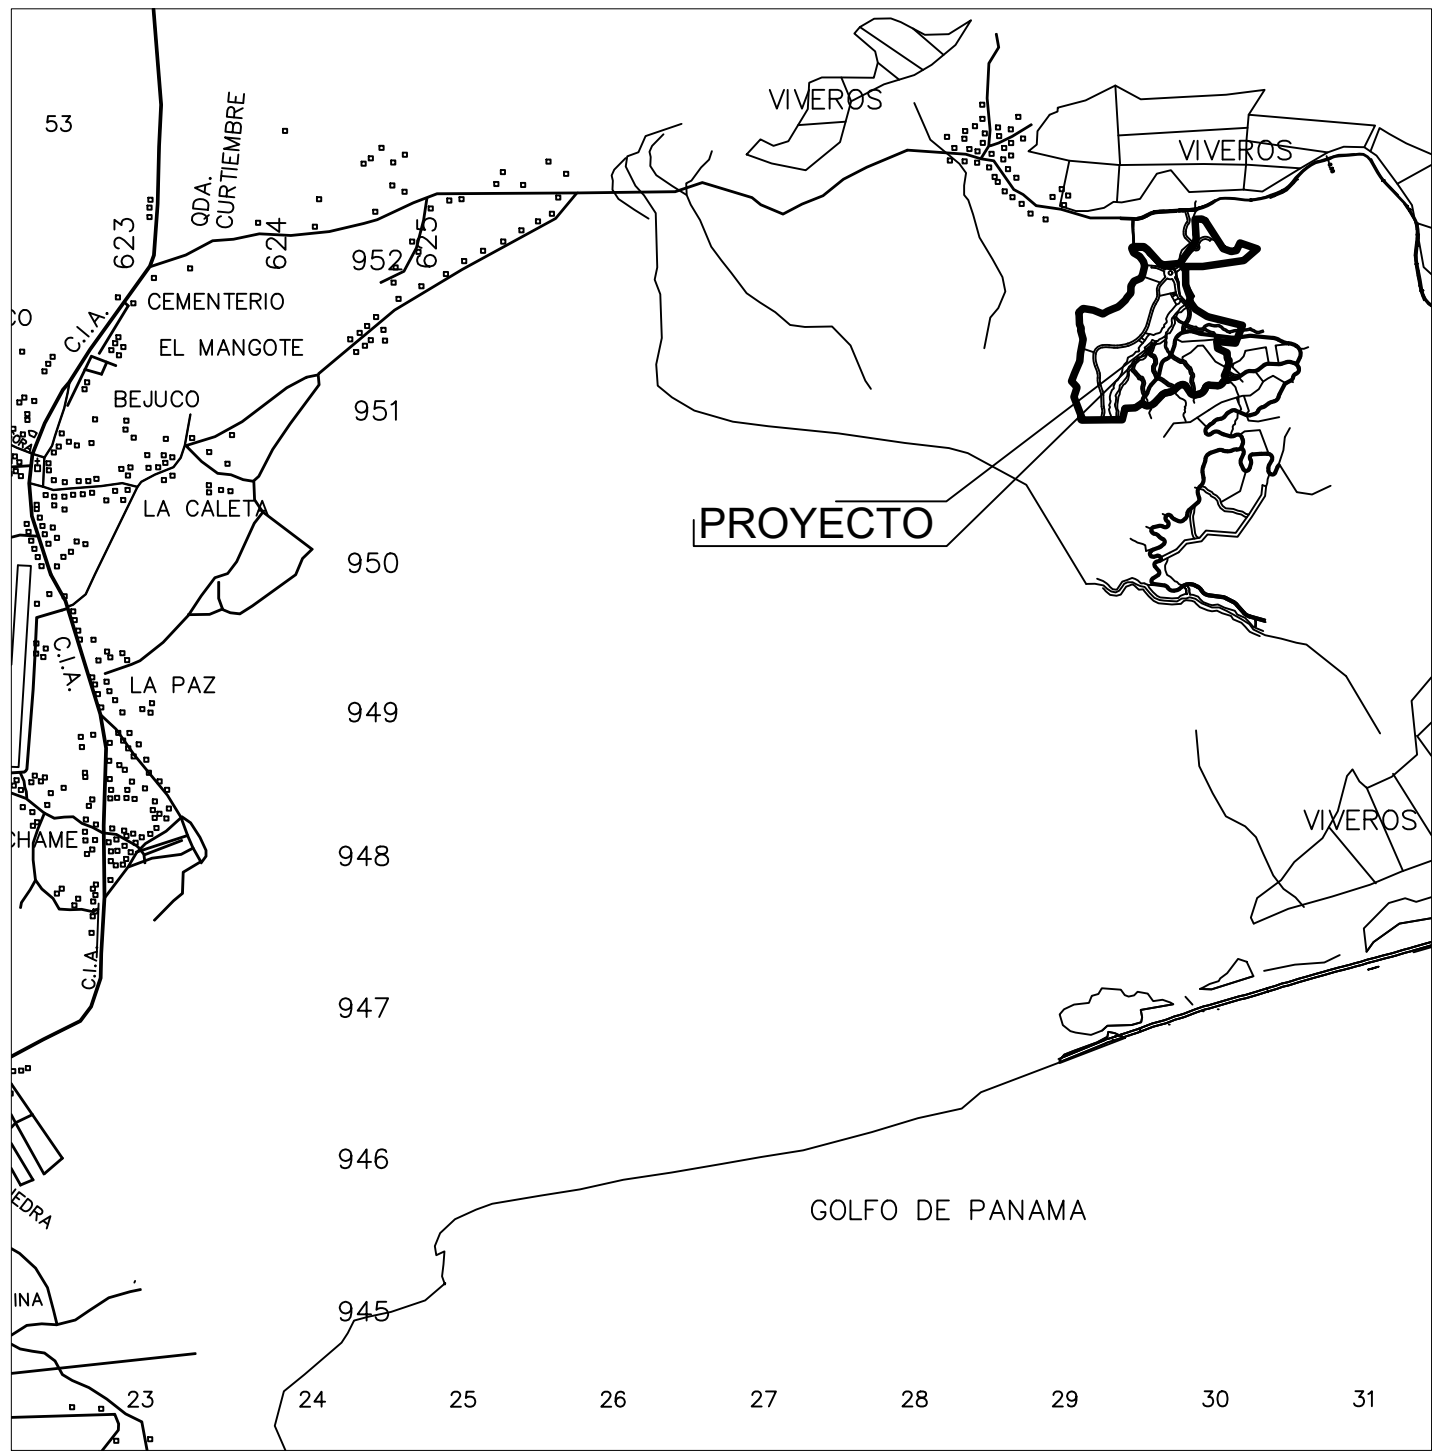


COORDENADAS ROTONDA. 2			
PUNTO	LADO	NORTE (Y)	ESTE (X)
1	1-2	952018.2752	629888.3086
2	2-3	952012.7959	629896.3428
3	3-4	952002.7399	629897.9051
4	4-5	951992.6059	629896.9759
5	5-6	951983.0017	629893.6111
6	6-7	951974.5036	629888.0126
7	7-8	951971.6816	629886.8372
8	8-9	951960.7966	629865.0092
9	9-10	951960.3429	629850.2610
10	10-11	951965.0722	629836.2843
11	11-12	951964.4823	629830.2016
12	12-13	951974.5561	629818.9071
13	13-14	951981.2430	629820.0683
14	14-15	951993.6392	629815.5686
15	15-16	952006.8212	629815.1803
16	16-17	952012.0708	629812.1779
17	17-18	952025.8761	629818.0443
18	18-19	952027.3585	629823.9073
19	19-20	952037.6291	629835.9718
20	20-21	952042.6365	629851.0038
21	21-22	952041.6526	629866.8174
22	22-23	952034.8204	629881.1127
23	23-1	952034.7252	629886.9333

COORDENADAS AVE. 1			
PUNTO	LADO	NORTE (Y)	ESTE (X)
1	1-2	952034.7252	629886.9333
2	2-3	952087.4403	629963.1653
3	3-4	952099.9074	629974.8022
4	4-5	952116.0888	629980.1881
5	5-6	952124.5867	629981.0965
6	6-7	952147.1539	629988.1998
7	7-8	952157.1201	629995.0842
8	8-9	952166.4661	630005.0450
9	9-10	952151.7919	630019.6548
10	10-11	952149.5503	630015.9020
11	11-12	952137.5058	630005.7187
12	12-13	952113.9630	630000.0748
13	13-14	952089.6910	629991.9959
14	14-15	952070.9903	629974.5406
15	15-1	952018.2752	629898.3086

COORDENADAS AVE. PRINCIPAL			
PUNTO	LADO	NORTE (Y)	ESTE (X)
1	1-2	952415.4815	629962.9458
2	2-3	952417.3819	629989.7433
3	3-4	952415.5943	629985.5664
4	4-5	952411.4109	629983.7945
5	5-6	952369.6280	629983.7715
6	6-7	952352.7093	629985.2554
7	7-8	952322.6061	629990.7213
8	8-9	952316.9090	629991.6171
9	9-10	952303.1583	629992.9204
10	10-11	952280.6804	629992.8916
11	11-12	952258.2025	629992.8627
12	12-13	952245.8687	629994.9639
13	13-14	952234.5102	629999.7091
14	14-15	952196.0986	630022.7757
15	15-16	952188.3763	630009.9162
16	16-17	952226.9843	629986.7317
17	17-18	952241.6778	629980.5613
18	18-19	952257.3880	629977.8849
19	19-20	952280.2790	629977.9026
20	20-21	952303.1699	629977.9204
21	21-22	952311.2592	629977.4677
22	22-23	952319.2453	629976.1027
23	23-24	952350.9378	629970.3594
24	24-25	952369.3096	629968.7713
25	25-26	952409.4886	629968.7934
26	26-1	952413.6780	629967.0922

COORDENADAS ROTONDA. 1			
PUNTO	LADO	NORTE (Y)	ESTE (X)
1	1-2	952188.3763	630009.9162
2	2-3	952196.0986	630022.7757
3	3-4	952193.6711	630027.1654
4	4-5	952196.5566	630031.4185
5	5-6	952190.2368	630045.0222
6	6-7	952187.6067	630044.5842
7	7-8	952185.1255	630045.5603
8	8-9	952179.1806	630048.7125
9	9-10	952172.5526	630049.8727
10	10-11	952165.8904	630048.9272
11	11-12	952159.8469	630045.9687
12	12-13	952155.0138	630041.2869
13	13-14	952151.8646	630035.3404
14	14-15	952150.7079	630028.7118
15	15-16	952151.6568	630022.0501
16	16-17	952151.7919	630019.6548
17	17-18	952166.4661	630005.0450
18	18-19	952168.3642	630006.5122
19	19-20	952170.7274	630006.9263
20	20-21	952178.2763	630007.7504
21	21-22	952183.2368	630009.9213
22	22-1	952185.8073	630010.6297

COORDENADAS AVE. 3			
PUNTO	LADO	NORTE (Y)	ESTE (X)
1	1-2	951964.4823	629830.2016
2	2-3	951932.3218	629806.1627
3	3-4	951919.9564	629801.8385
4	4-5	951892.8211	629798.9614
5	5-6	951858.9700	629795.9893
6	6-7	951827.2223	629783.8725
7	7-8	951818.7579	629781.4291
8	8-9	951779.4024	629775.1437
9	9-10	951747.1084	629763.6007
10	10-11	951719.9002	629748.5120
11	11-12	951686.7473	629721.0796
12	12-13	951679.4023	629716.2922
13	13-14	951648.9257	629704.9370
14	14-15	951618.4492	629693.5817
15	15-16	951599.1671	629684.1063
16	16-17	951581.5094	629670.3765
17	17-18	951566.0750	629652.8014
18	18-19	951551.9502	629628.0595
19	19-20	951543.6720	629600.7988
20	20-21	951536.4424	629570.7429
21	21-22	951524.3693	629546.6280
22	22-23	951510.6394	629519.7421
23	23-24	951505.5105	629504.8962
24	24-25	951501.5573	629487.7769
25	25-26	951499.2927	629464.3343
26	26-27	951499.6580	629449.7132
27	27-28	951503.7639	629423.5429
28	28-29	951502.0113	629399.0242
29	29-30	951493.3530	629377.9607
30	30-31	951467.7825	629352.4931
31	31-32	951426.8165	629341.9543
32	32-33	951388.1636	629354.3816
33	33-34	951332.6207	629384.8904
34	34-35	951300.5918	629392.1428
35	35-36	951269.4440	629381.7377
36	36-37	951249.7056	629372.2249
37	37-38	951216.2395	629369.5850
38	38-39	951184.4185	629382.0954
39	39-40	951168.7756	629396.5218
40	40-41	951136.6842	629430.7249
41	41-42	951128.0286	629437.3055
42	42-43	951112.0302	629441.2975
43	43-44	951097.2585	629437.9145
44	44-45	951085.2061	629428.4106
45	45-46	951074.5088	629420.2383
46	46-47	951061.7923	629415.8215
47	47-48	951024.8640	629409.2828
48	48-49	951024.6858	629394.0179
49	49-50	951068.9710	629402.0520
50	50-51	951085.6338	629409.4046
51	51-52	951098.2636	629420.3784
52	52-53	951112.0361	629426.2975
53	53-54	951125.8134	629420.3893
54	54-55	951157.1520	629387.0408
55	55-56	951185.3709	629364.0427
56	56-57	951214.0600	629354.7442
57	57-58	951244.3590	629355.4300
58	58-59	951277.8509	629369.3150
59	59-60	951301.3394	629377.1615
60	60-61	951325.4924	629371.6925
61	61-62	951379.8626	629341.8878
62	62-63	951424.3805	629327.0582
63	63-64	951442.7271	629327.8988
64	64-65	951475.8632	629339.8481
65	65-66	951494.8189	629355.1832
66	66-67	951512.0660	629381.6830
67	67-68	951518.0638	629402.7635
68	68-69	951518.6577	629425.8068
69	69-70	951514.3207	629456.6717
70	70-71	951515.6110	629480.5553
71	71-72	951521.9381	629507.1086
72	72-73	951533.4585	629532.3951
73	73-74	951550.5123	629565.5430
74	74-75	951558.4219	629598.0711
75	75-76	951564.3610	629618.8115
76	76-77	951570.4702	629631.8264
77	77-78	951579.4162	629645.6361
78	78-79	951592.4558	629660.0826
79	79-80	951607.2568	629671.4731
80	80-81	951635.6934	629683.9994
81	81-82	951701.6658	629708.5800
82	82-83	951755.9885	629728.8201
83	83-84	951794.6353	629746.7295
84	84-85	951831.0726	629768.7896
85	85-86	951860.4399	629780.9171
86	86-87	951882.4454	629784.0425
87	87-88	951921.6211	629786.7820
88	88-89	951944.5781	629795.3978
89	89-1	951974.5561	629818.9071

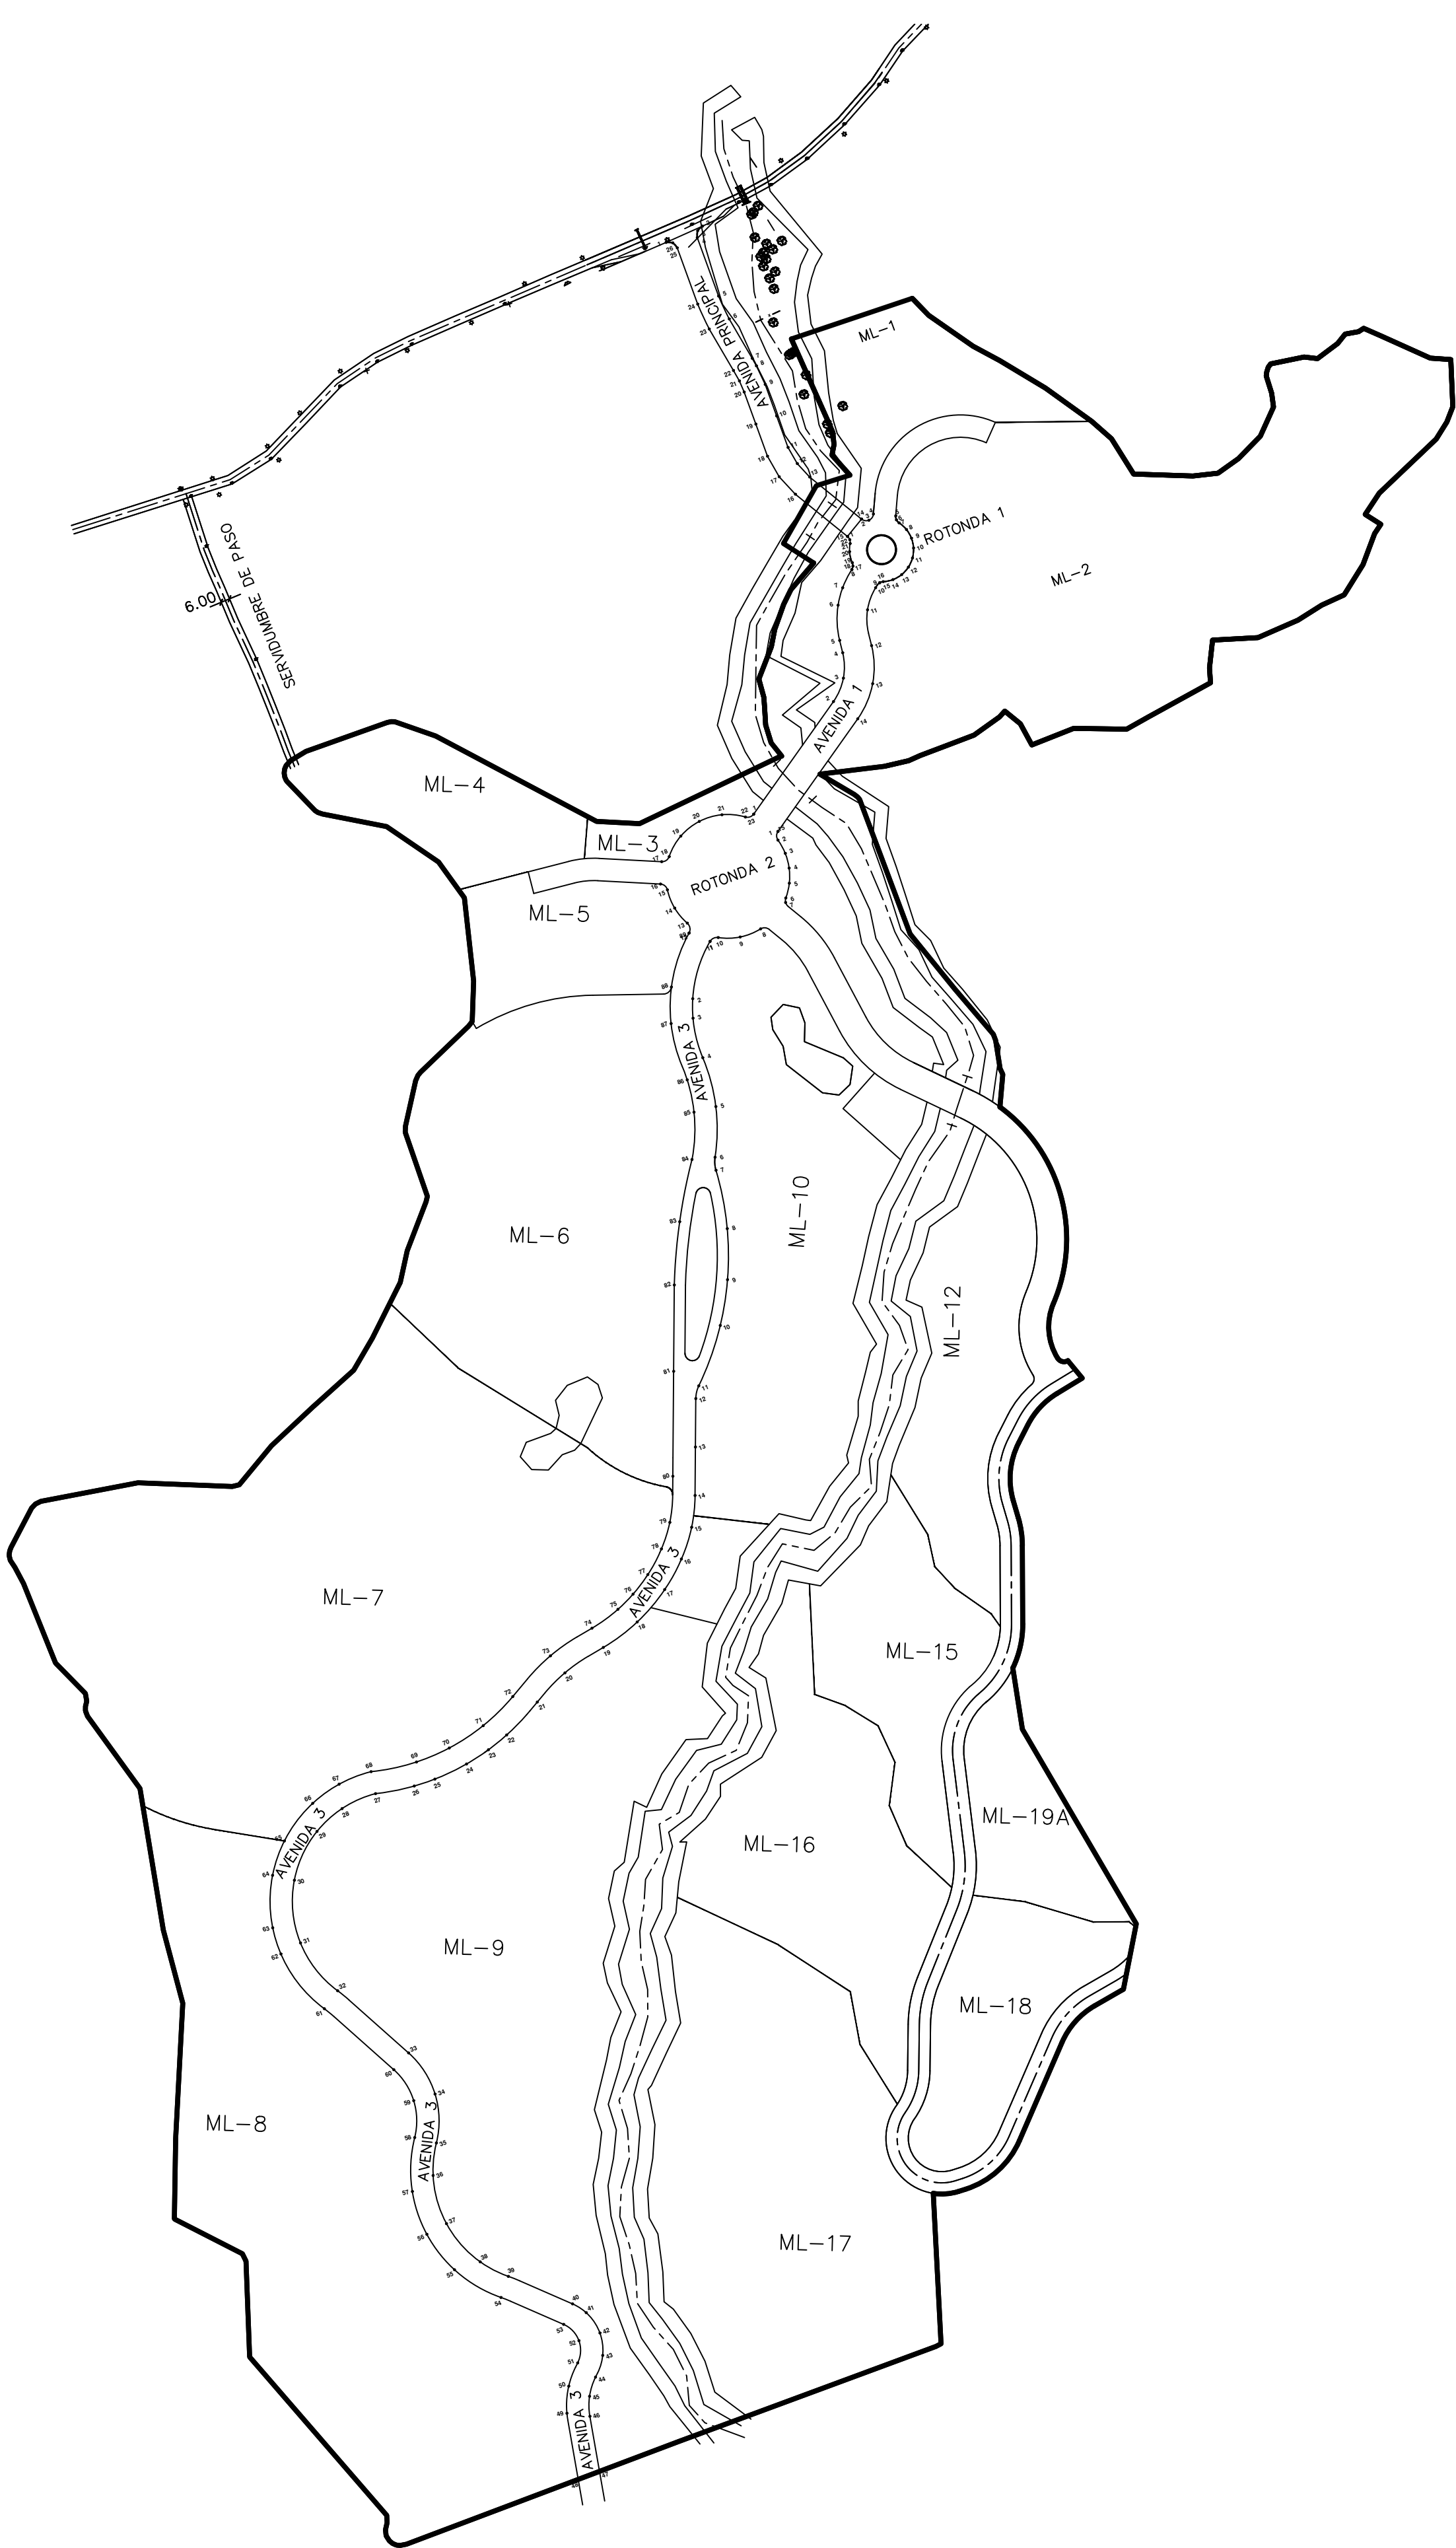

PLANTA DE COORDENADAS AVENIDA 3,
AVENIDA1, CALLE PRINCIPAL, ROTONDAS
ESCALA = 1 : 3,333 /13

CONSULTORES URBANOS PANAMA

DESCRIPCION DEL ANTEPROYECTO :	SEA HILLS		PROMOTOR : DESARROLLO CANADERA DEL CERRO S.A.		FECHA JULIO DEL 2024	HOJA # DE	
	CONTENIDO DE LA HOJA : COORDENADAS AVENIDA 3, AVENIDA 1 COORDENADAS AVENIDA PRINCIPAL COORDENADAS ROTONDA DEL DESARROLLO		UBICACION DEL PROYECTO PROVINCIA DE PANAMA OESTE DISTRITO DE CHAME CORREGIMIENTO EL LIBANO.				
	INGENIERO ELECTRONICANDO LIC. HECTOR A. CRUZ P.		DIRECCION DE OBRAS Y CONSTRUCCIONES MUNICIPALES				
	INGENIERO CIVIL		_____				
	INGENIERO ELECTRONICO		_____				
	INGENIERO CIVIL		_____				
INGENIERO ELECTRONICO		INGENIERO ELECTRONICO		DIRECCION DE OBRAS Y CONSTRUCCIONES MUNICIPALES		FECHA JULIO DEL 2024	HOJA # DE
INGENIERO CIVIL		INGENIERO CIVIL		_____			