



UBICACION REGIONAL

DATOS DEL TERRENO
FINCA N° 72968, N°73525 Y N°133
CODIGO 8211
PROPIETARIO : DELTA AMERICA CORP.


ANTONIO ZENG ZHANG REPRESENTANTE LEGAL

SUPERFICIE 71,704.67 M2

CORREG. VILLA CARMEN
DISTRITO CAPIRA
PROVINCIA DE PANAMA OESTE

DESGLOSE DE AREAS


AREA DE LOCALES Y OFICINA	1,661.64 M2
ESTACION Y ESTACIONAMIENTOS	3,370.17 M2
AREA TOTAL DE CONSTRUCCION	5,031.81 M2

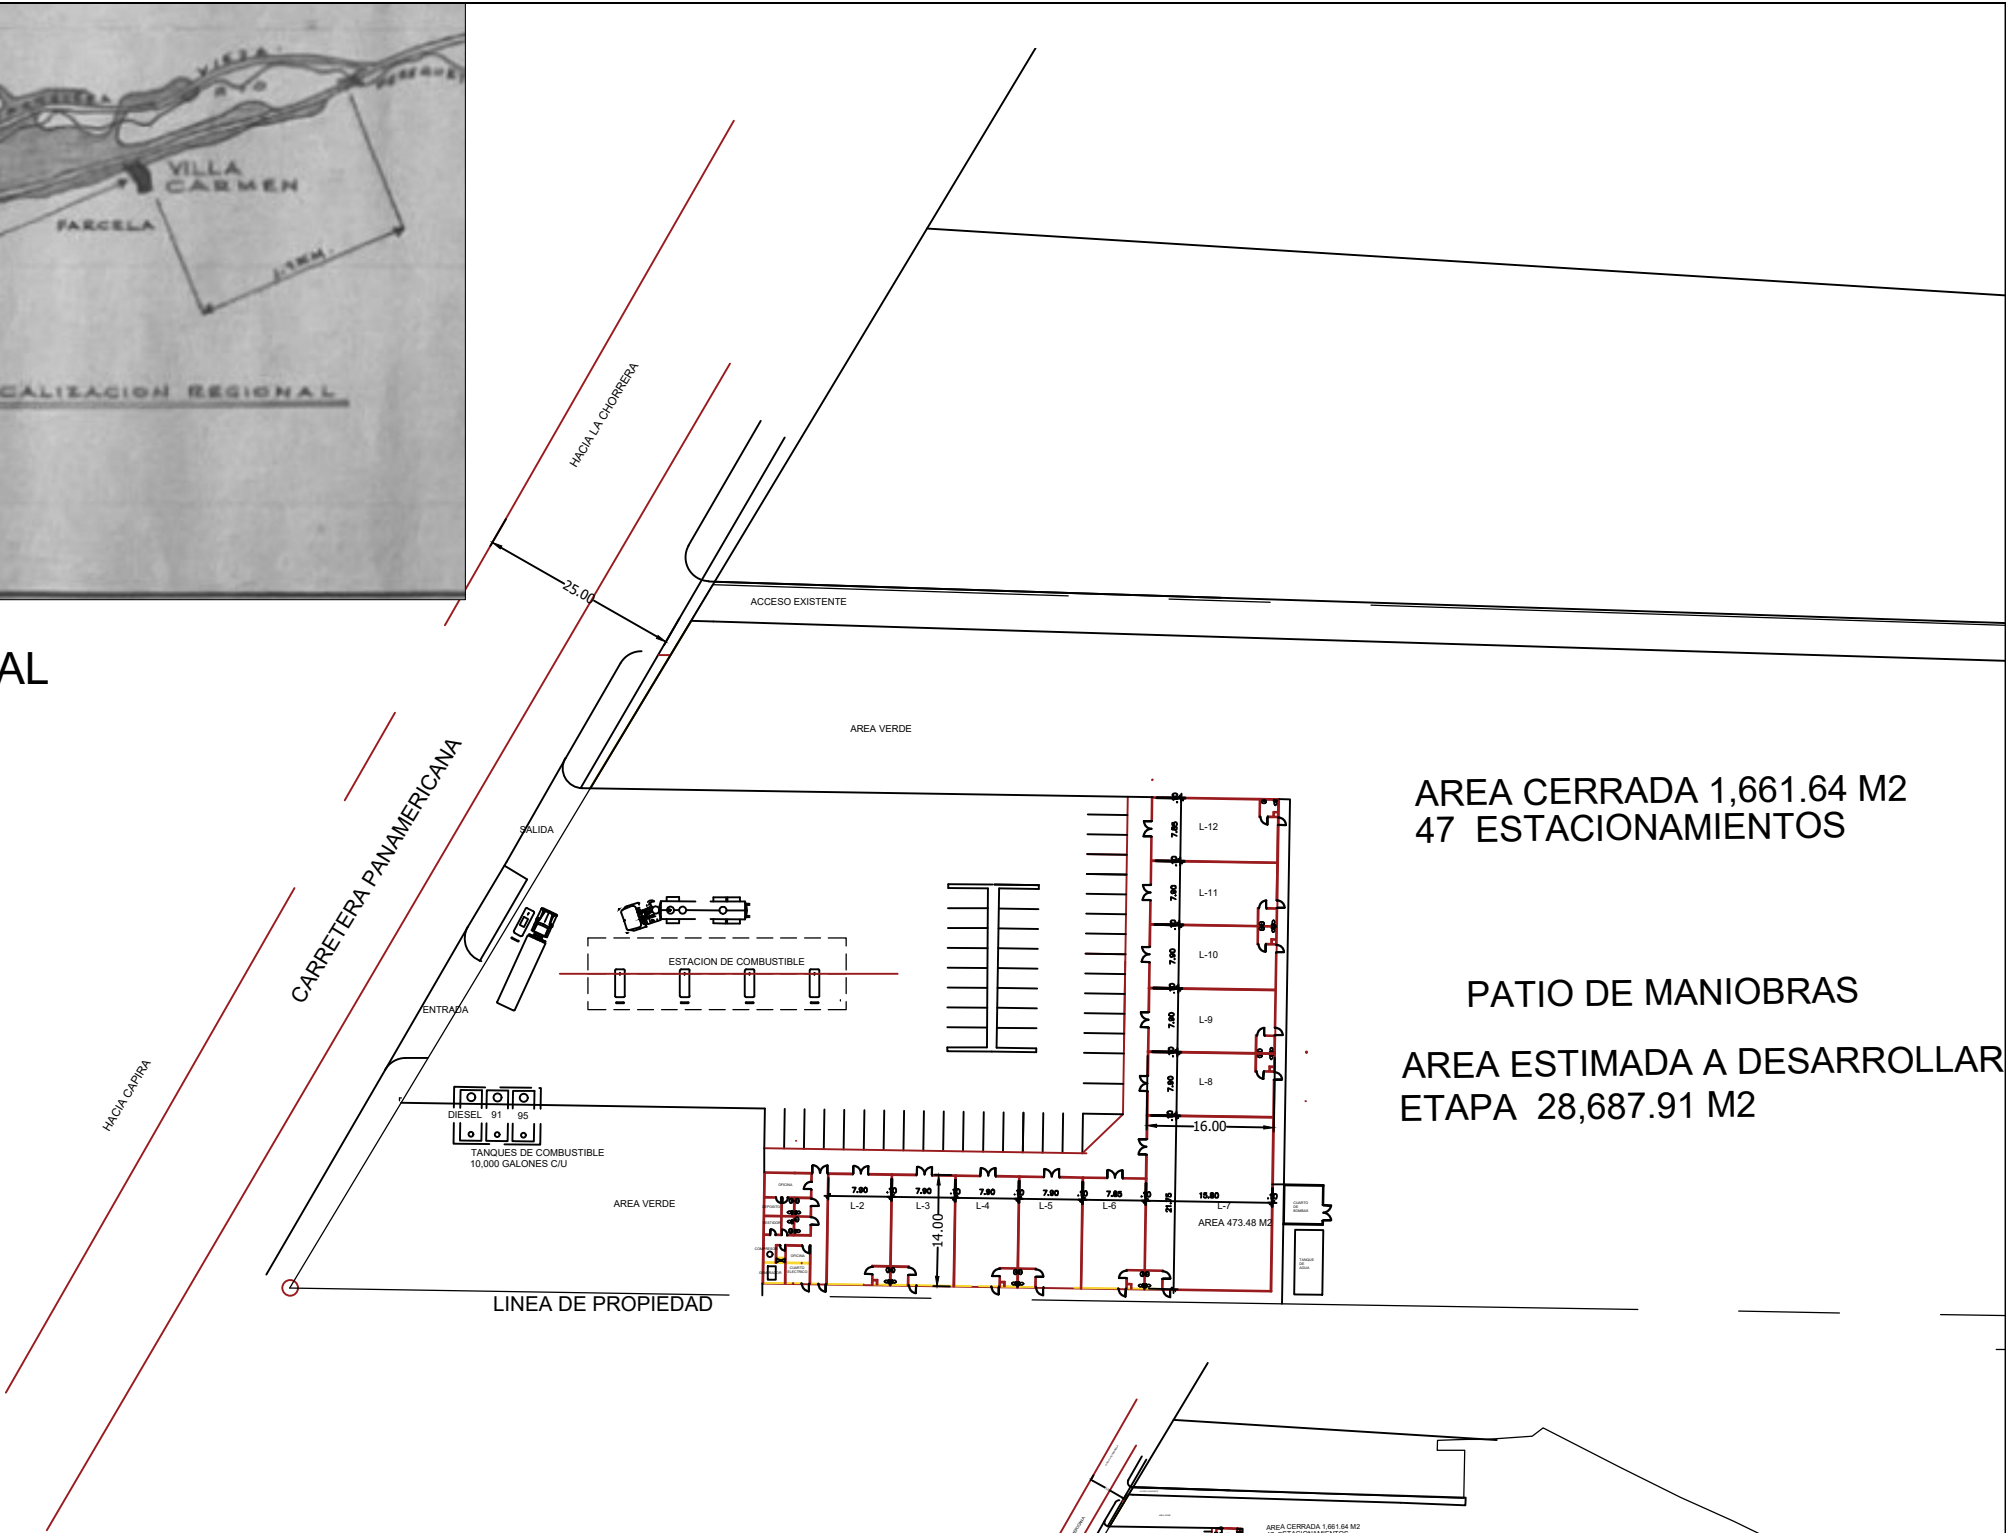

PLANTA DE LOCALIZACION GENERAL

ESCALA 1/200

ESTE PROYECTO NO UTILIZARA SISTEMA DE GAS GLP

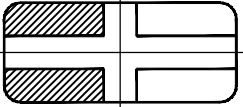

ARQUITECTO

EDGARDO ENDARA
ARQUITECTO

PROYECTO
ESTACION DE COMBUSTIBLE, LOCALES
LOCALES COMERCIALES

UBICADA EN CORREG. VILLA CARMEN
DISTRITO CAPIRA , PANAMA OESTE

CONTENIDO
PLANTA DE LOCALIZACION GENERAL

DIRECCION DE OBRAS Y CONSTRUCCIONES MUNICIPALES

PROYECTO E.E.H	CODIGO ARQ-1
UBICADO E.E.H	FECHA ENERO 2023
SIGNA INDICADA	PAGINA 01 DE 03