


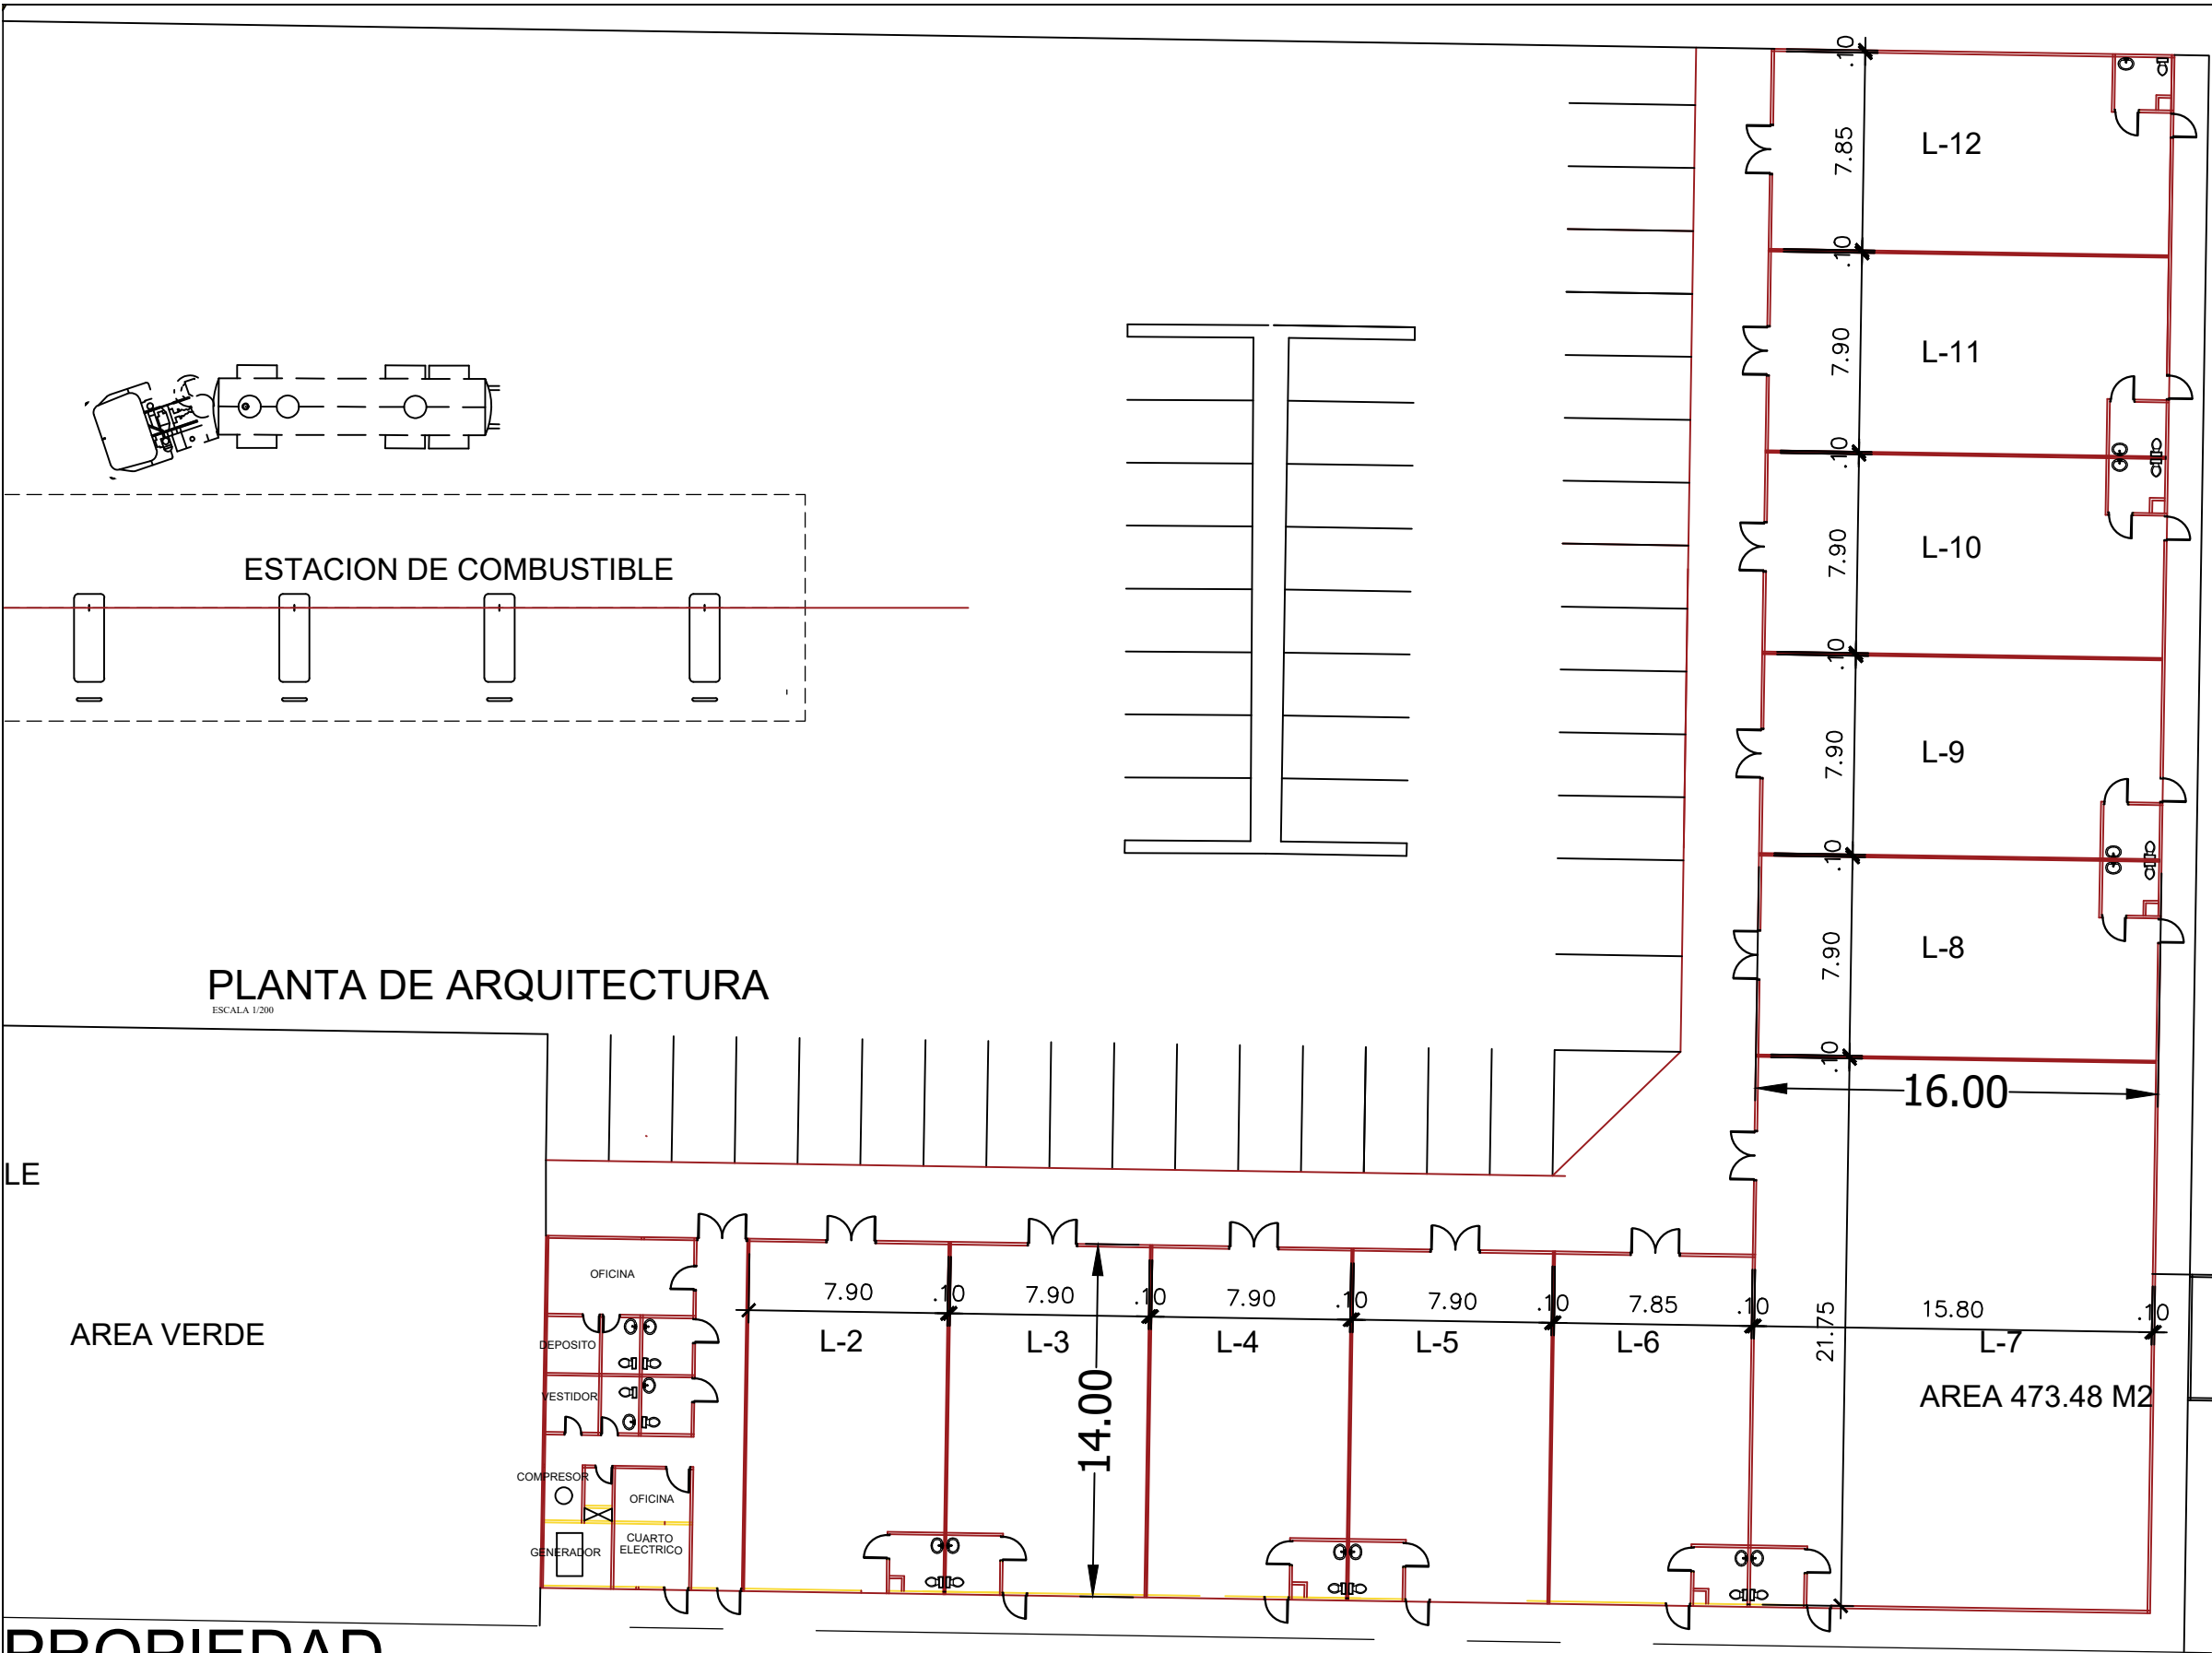

ESTACION DE COMBUSTIBLE

PLANTA DE ARQUITECTURA

ESCALA 1/200

LE

AREA VERDE

OFICINA
DEPOSITO
VESTIDOR
COMPRESOR
GENERADOR
OFICINA
CUARTO ELECTRICO

L-2 L-3 L-4 L-5 L-6 L-7

L-12

L-11

L-10

L-9

L-8

16.00

15.80


AREA 473.48 M2

CUARTO DE BOMBAS

TANQUE DE AGUA

PROPIEDAD

ESTE PROYECTO NO UTILIZARA SISTEMA DE GAS GLP

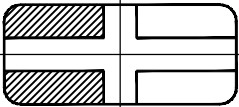

ARQUITECTO

EDGARDO ENDARA
ARQUITECTO

PROYECTO
ESTACION DE COMBUSTIBLE, LOCALES
LOCALES COMERCIALES
UBICADA EN CORREG. VILLA CARMEN
DISTRITO CAPIRA, PAVANA CESTE

CONTENIDO
PLANTA DE DIMENSIONES
DIRECCION DE OBRAS Y CONSTRUCCIONES MUNICIPALES

PROYECTO E.E.H.	CONTRATO ARQ-2
FECHA E.E.H.	FECHA ENERO 2023
SIGNA INDICADA	FECHA 02 DE 03