



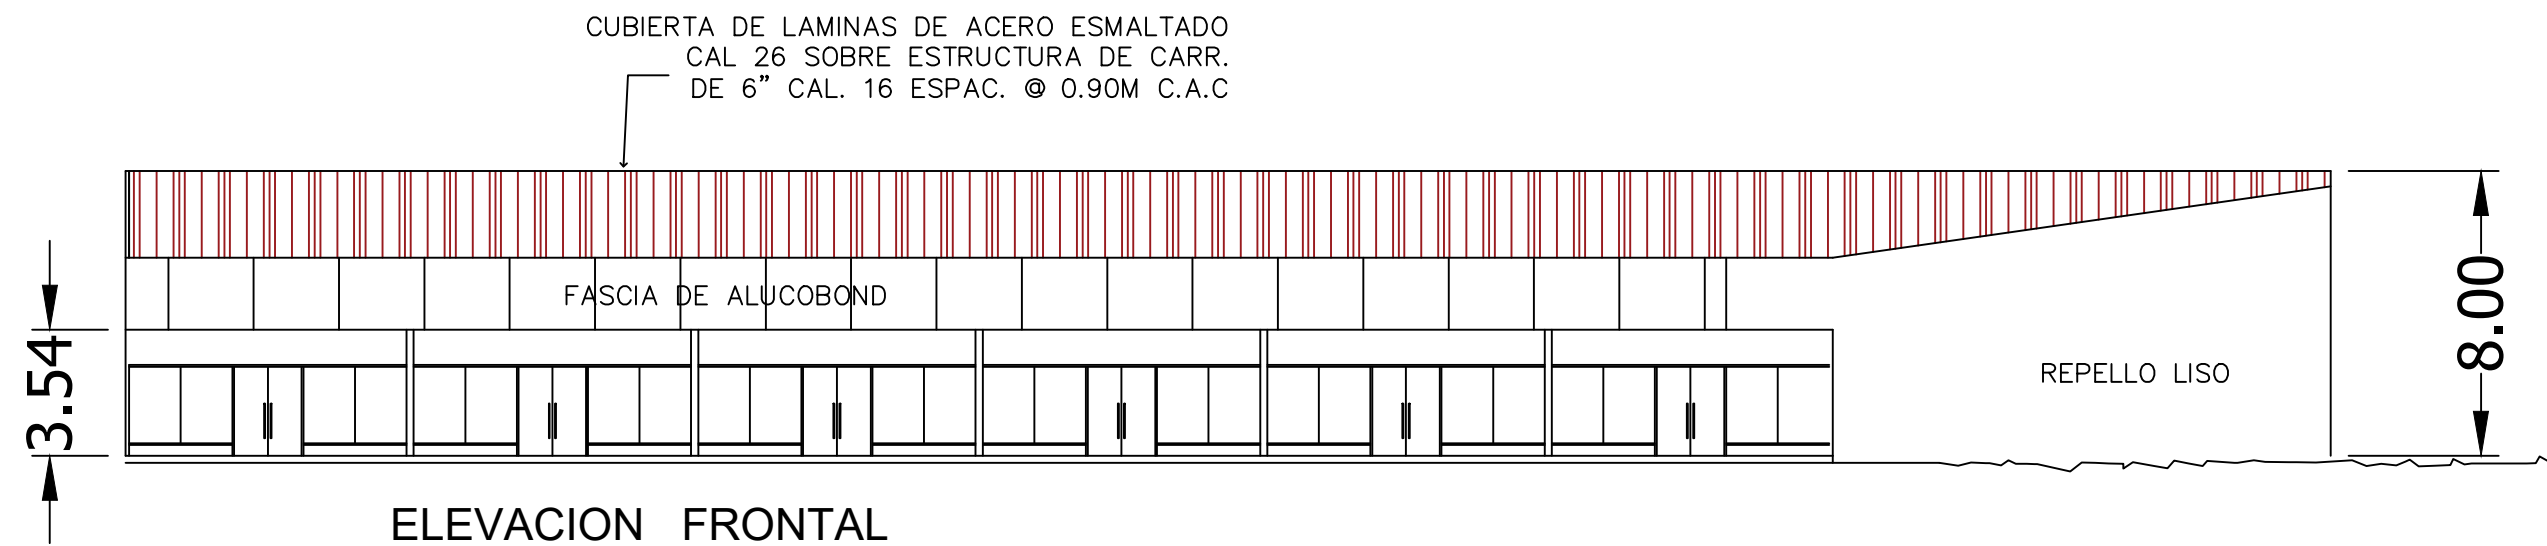


ELEVACION FRONTAL

ESCALA 1/200

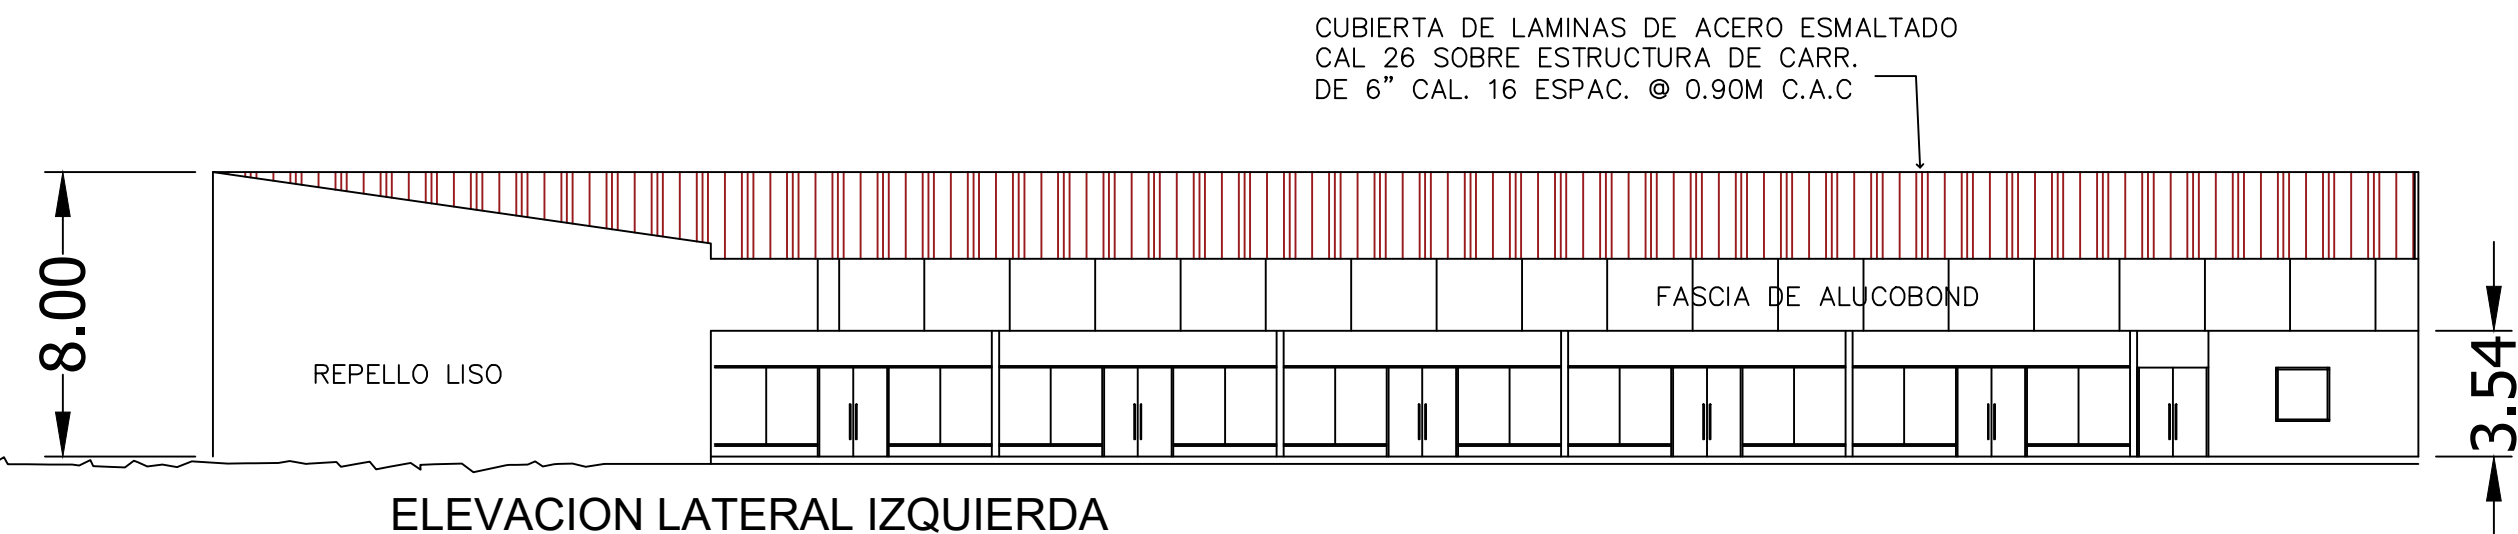


ELEVACION LATERAL IZQUIERDA

ESCALA 1/200

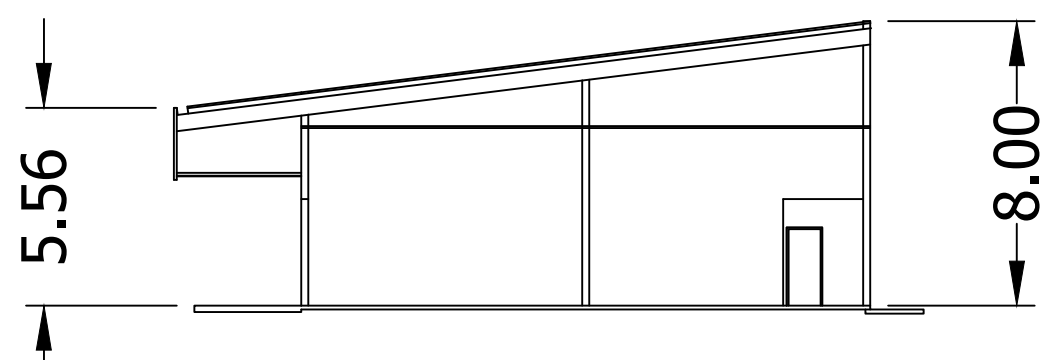

SECCION A-A

ESCALA 1/200

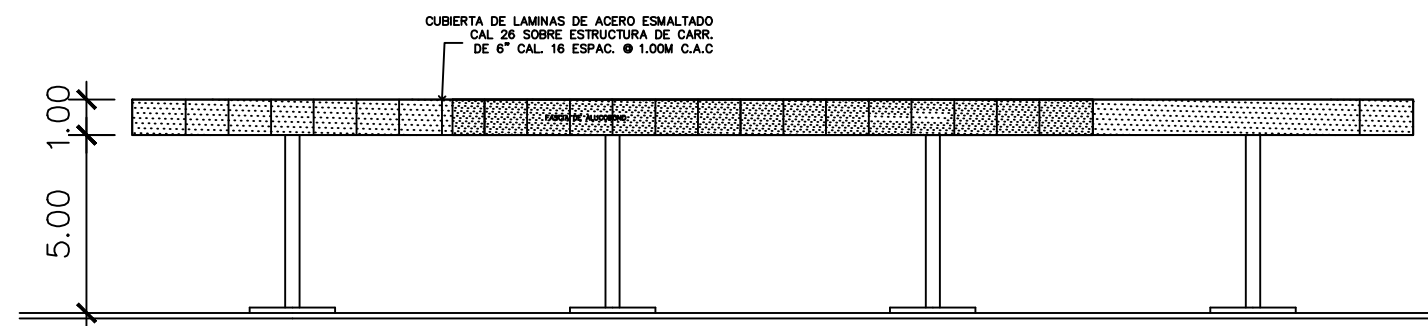

ELEVACION DE ESTACION CANOPY

ESCALA 1/200

ESTE PROYECTO NO UTILIZARA SISTEMA DE GAS GLP

ARQUITECTO	
EDGARDO ENDARA	
ARQUITECTO	
PROYECTO	
ESTACION DE COMBUSTIBLE, LOCALES	
LOCALES COMERCIALES	
UBICADA EN CORREG. VILLA CARMEN	
DISTRITO CAPRIA, PANAMA OESTE	
CONTENIDO	
ELEVACIONES	
DIRECCION DE OBRAS Y CONSTRUCCIONES MUNICIPALES	
PROYECTO	ARQ-3
FECHA	ENERO 2023
INDICADA	03 DE 03