

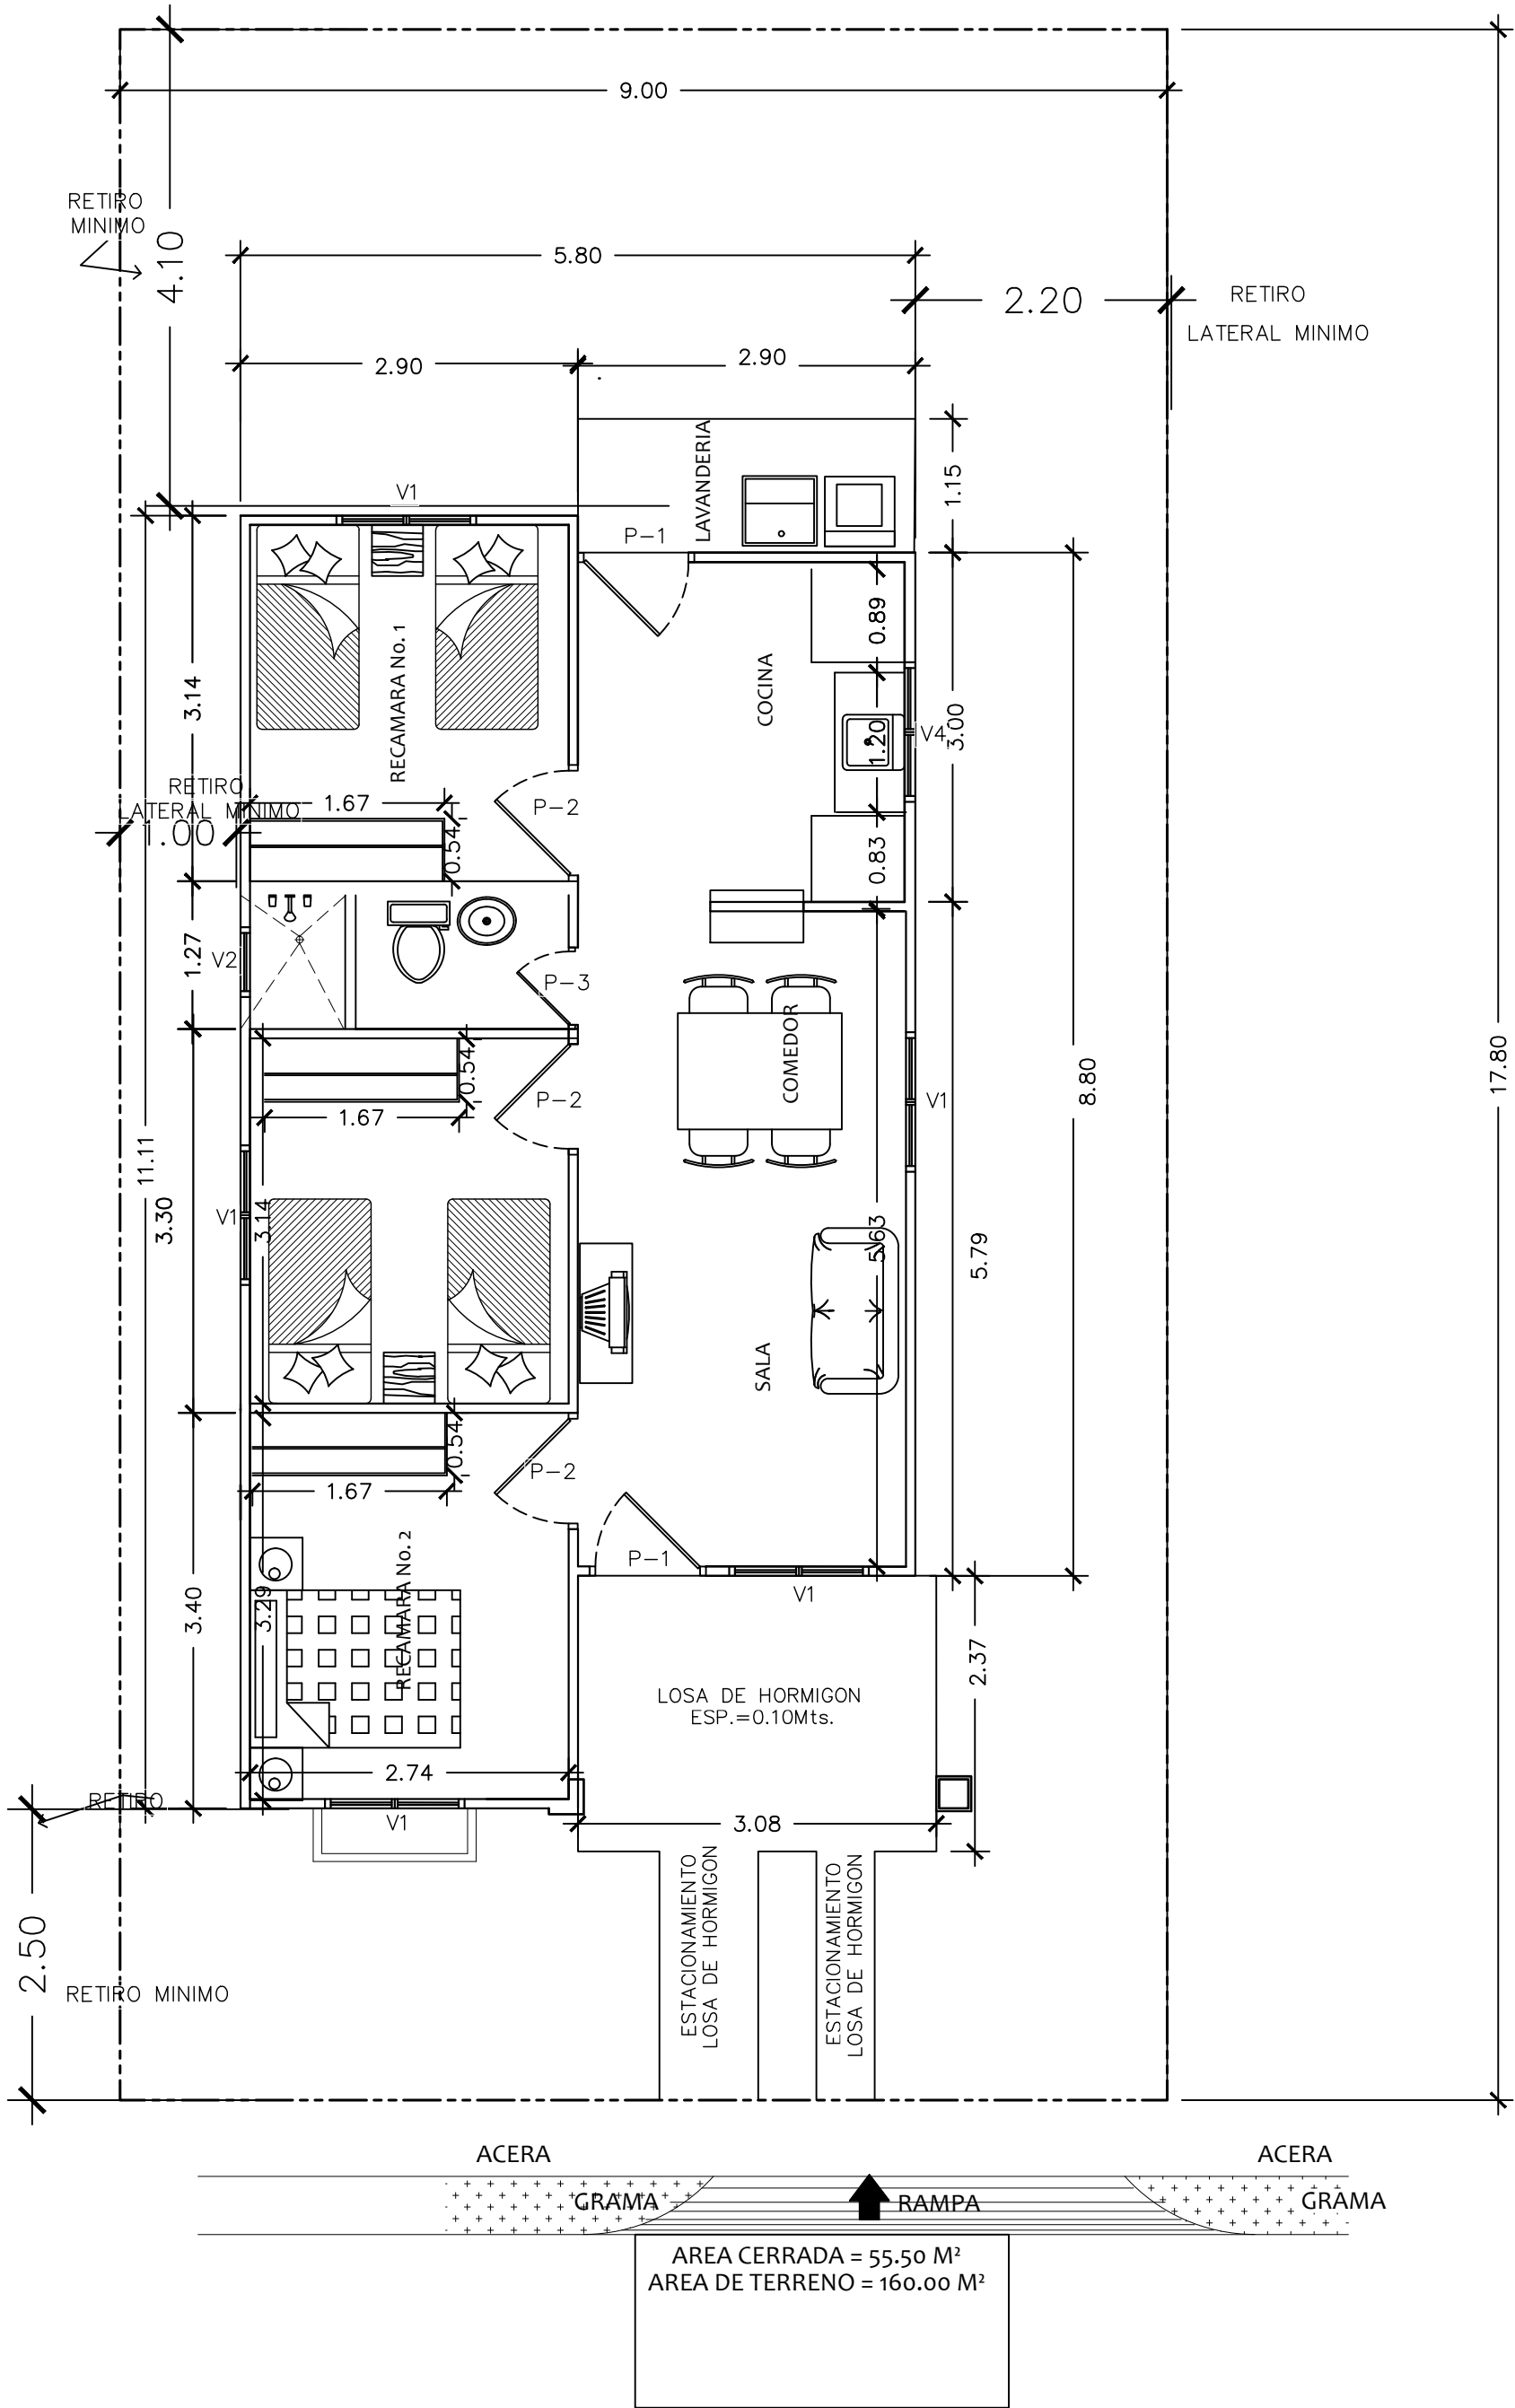
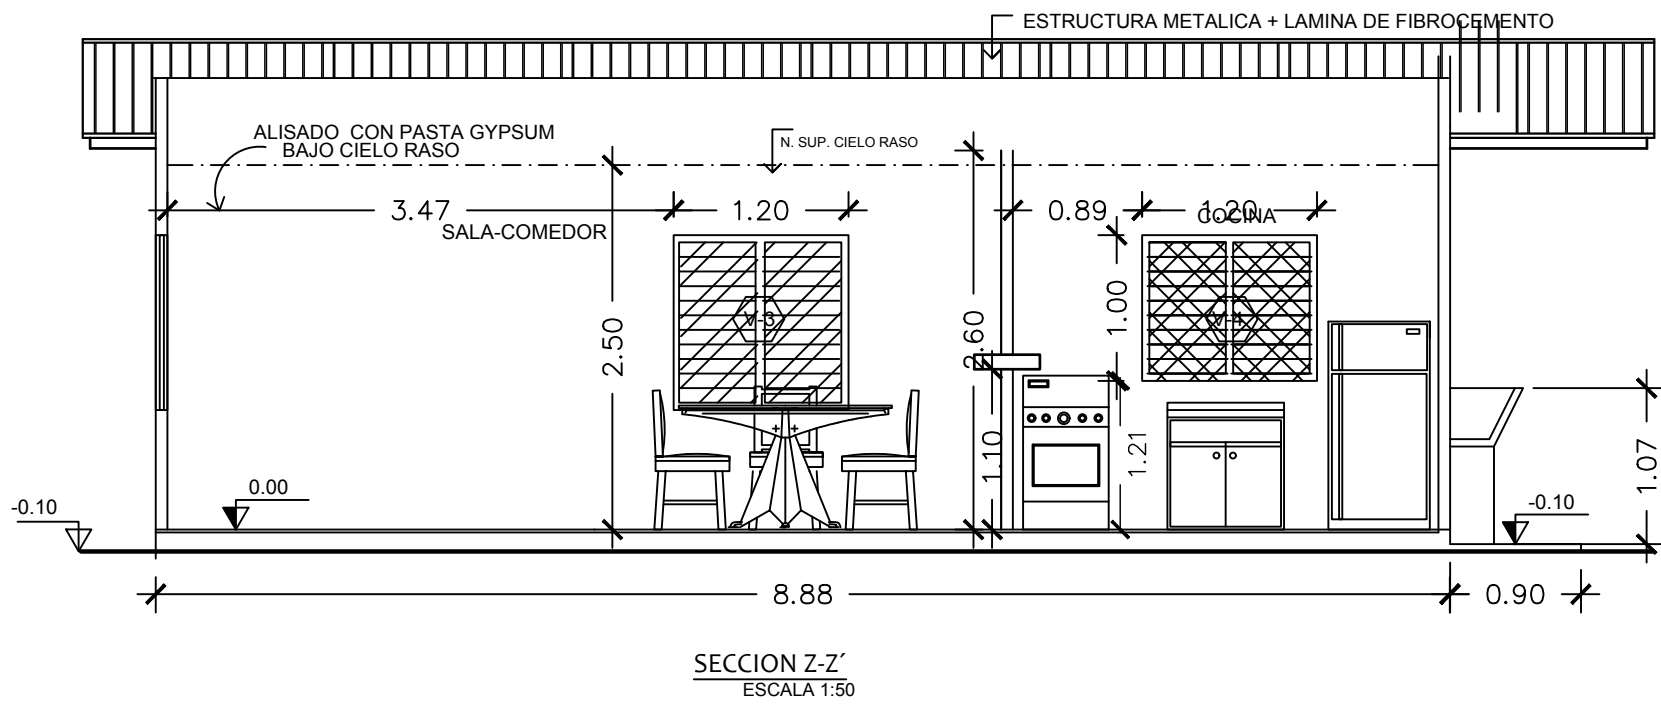
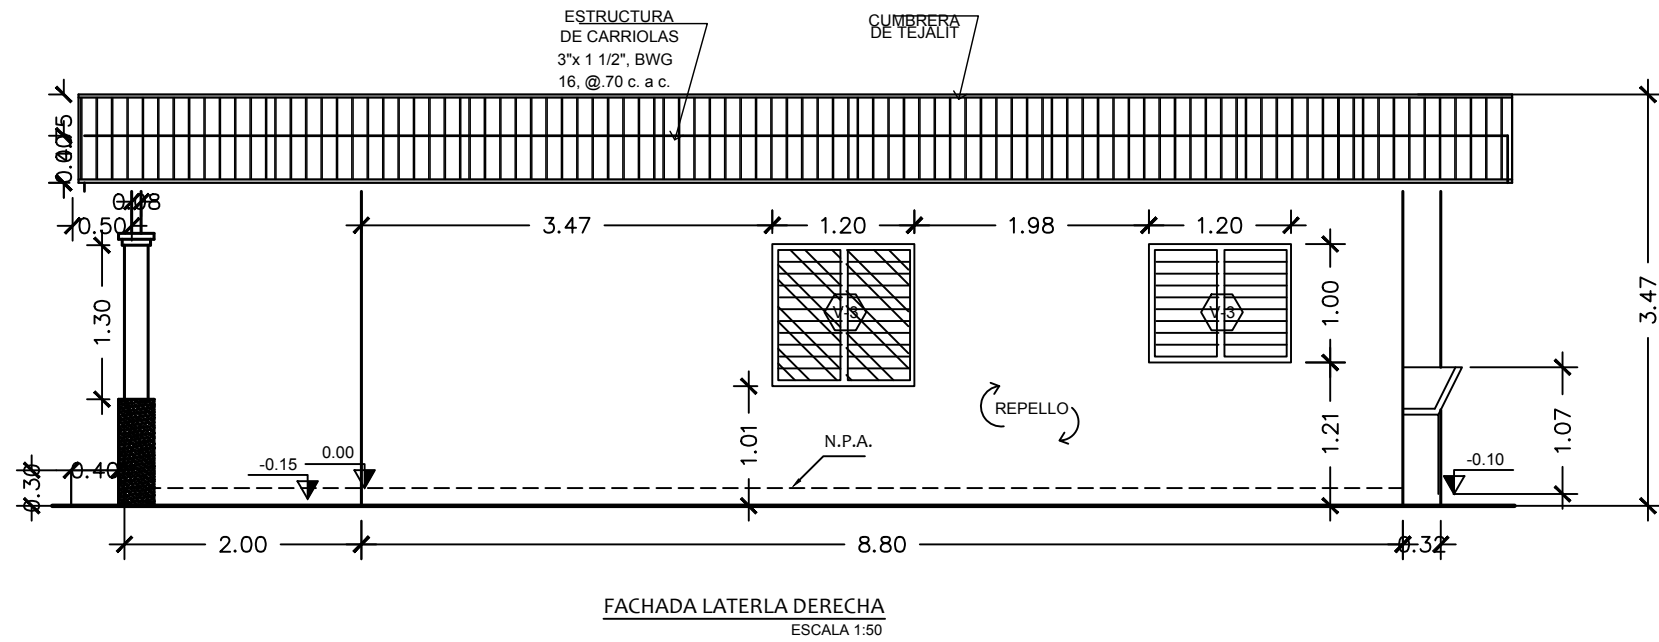
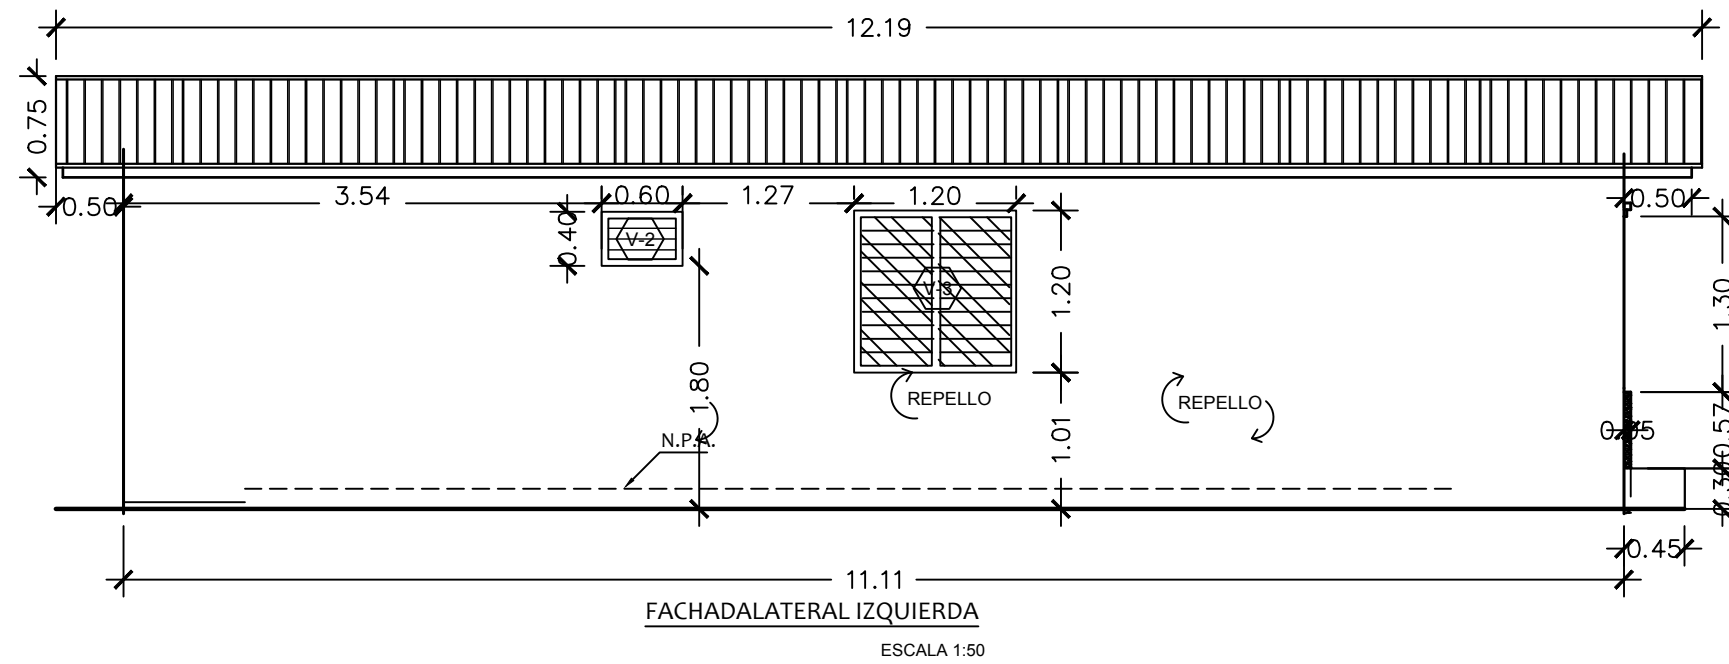


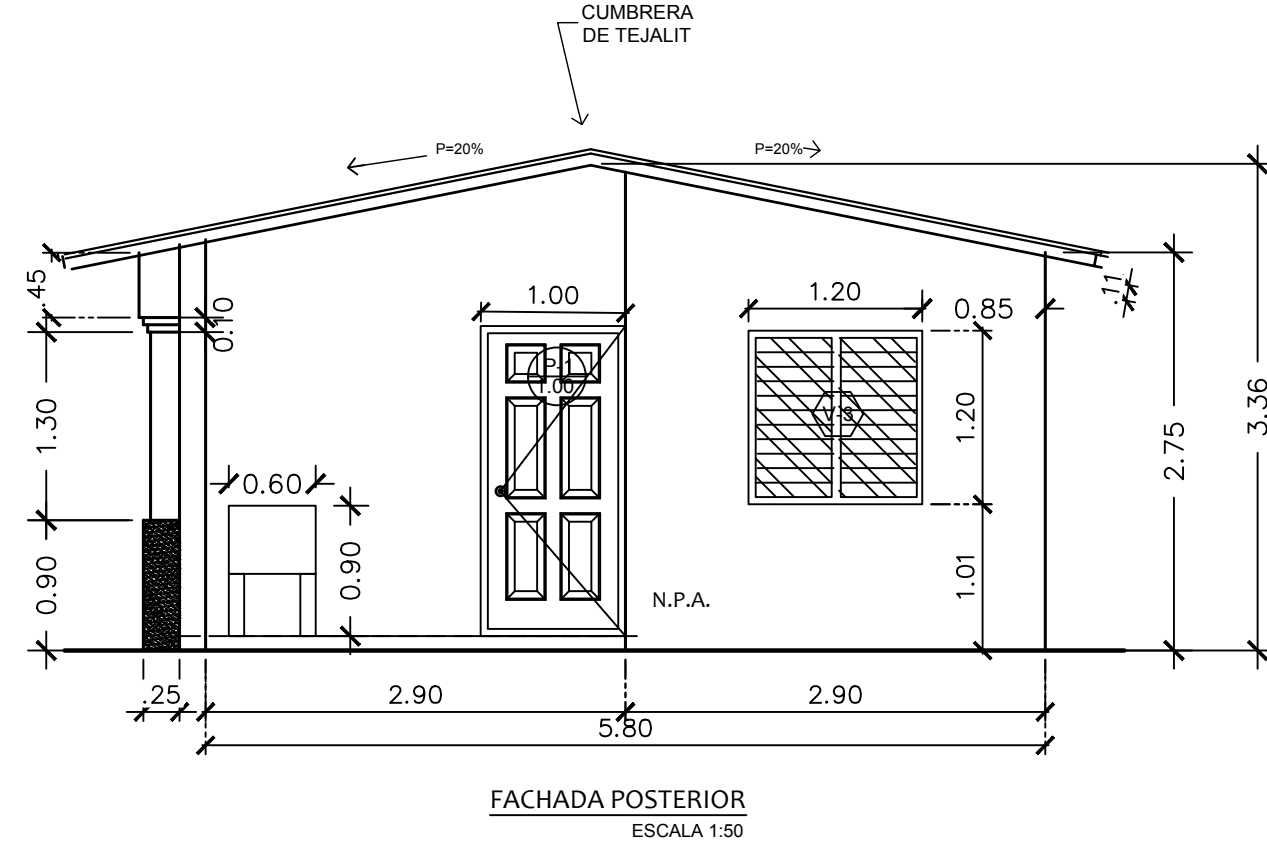

PLANTA ARQUITECTONICA

ESC: 1 : 50

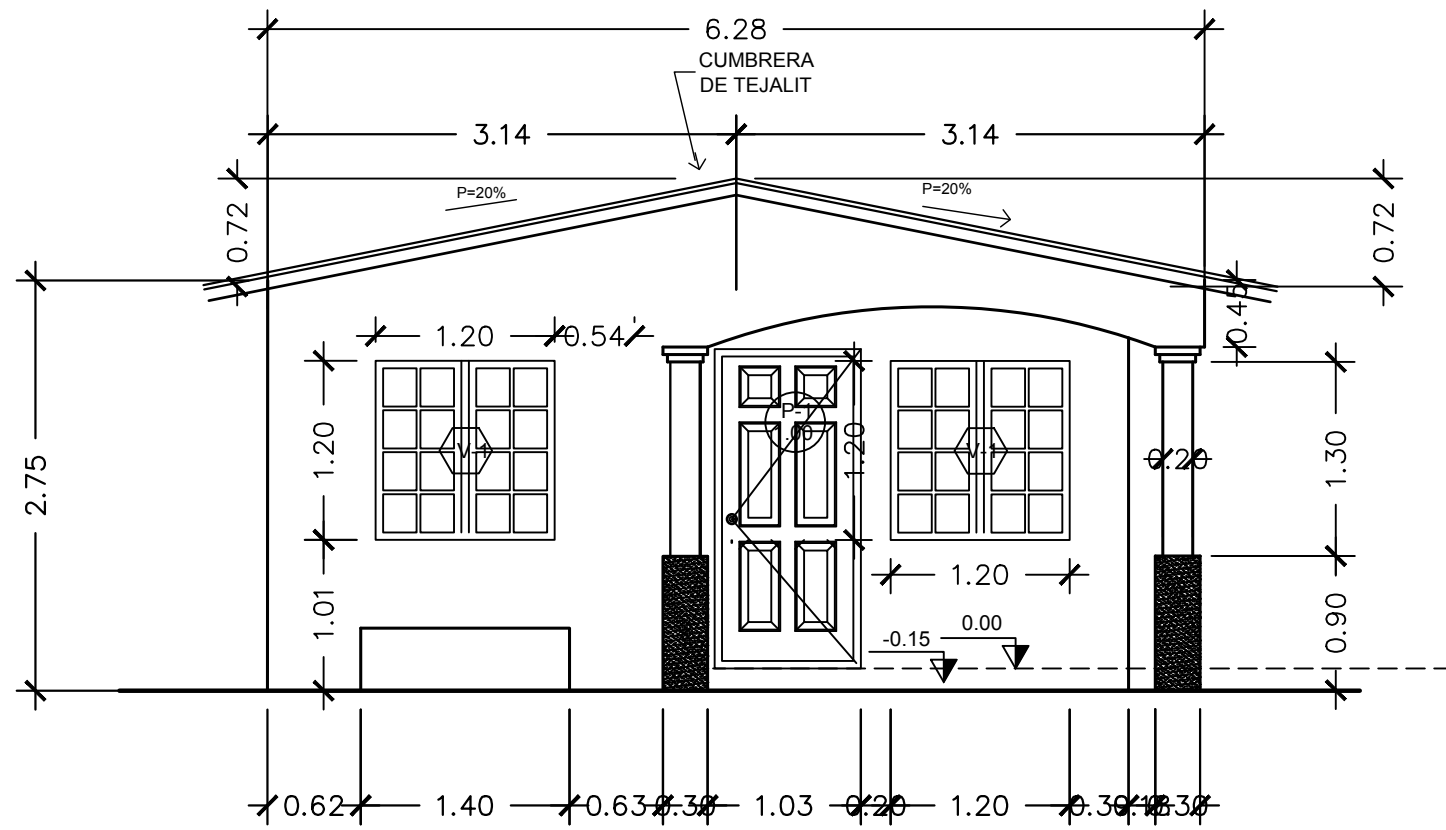

MAC INSTRUMENTS INDUSTRY INC.	ARQUITECTO: MARTIN HERRERA	TOPOGRAFIA:
UBICACION: LLANO LARGO, DISTRITO DE LA CHORRERA, CORREGIMIENTO PLAYA LEONA, DISTRITO DE LA CHORRERA, PROVINCIA DE PANAMA.	INGENIERO ESTRUCTURAL: JOSE ALVAREZ	DIBUJO: ISAAC RAMS
	DISEÑO ELECTICO: J.L. APARCIO	REVISION: OCTUBRE 2020
	MAESTRO PLOMERO: HILARIO SANTANA	ESCALA: INDICADA
"ALTOS DE LA PRADERA" SECTOR NO. 01, HOJA No. 1	PROPIETARIO:	
	FIRMA DEL REPRESENTANTE LEGAL	APROBADO INGENIERIA MUNICIPAL
	2 DE 7	