

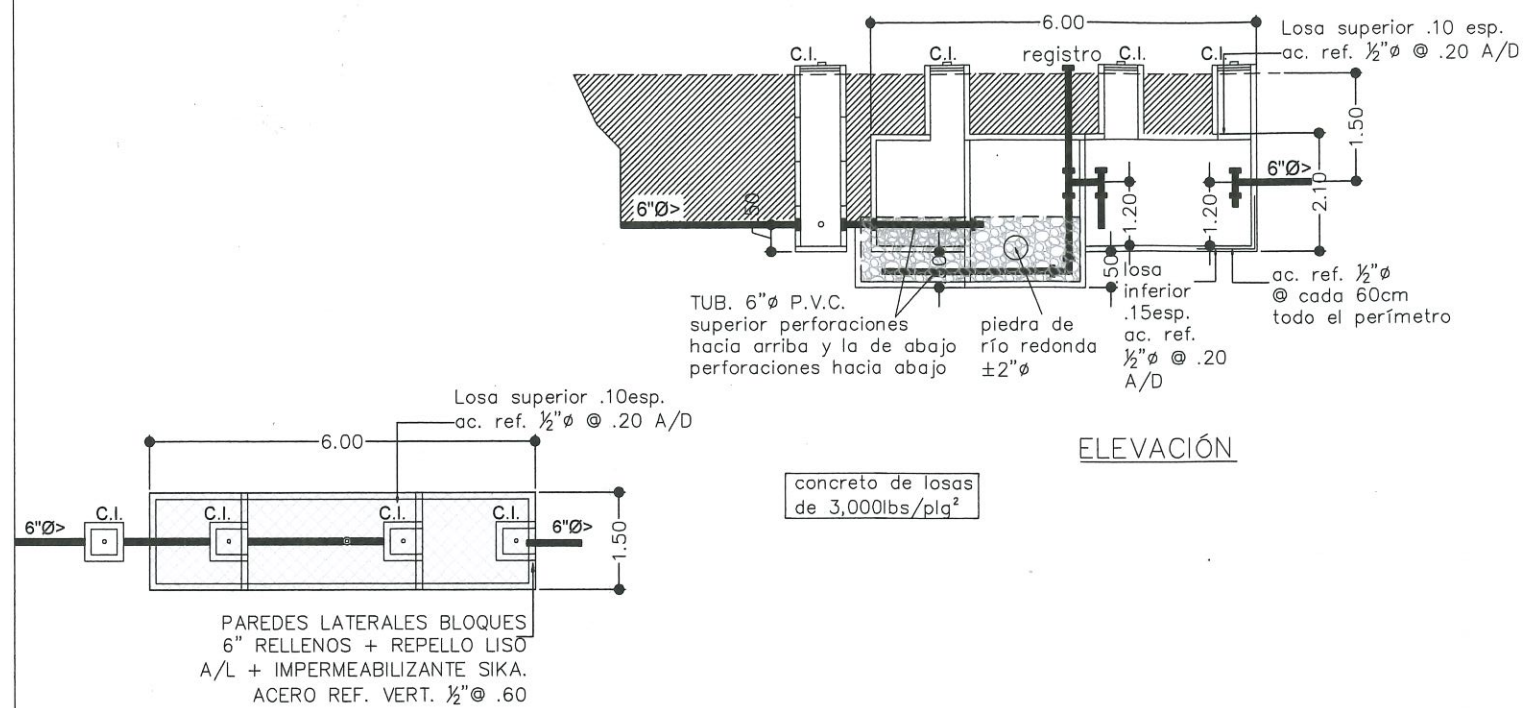


DETALLES DE TANQUE SÉPTICO

ESCALA APROX. 1 : 50

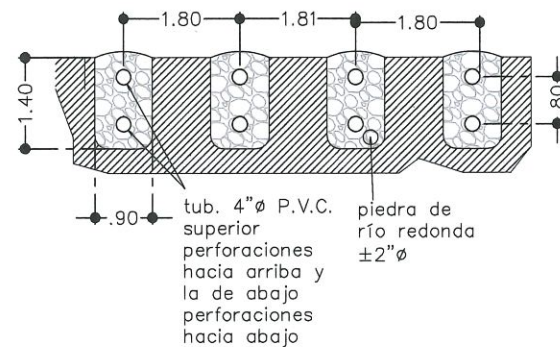


CAMPO DE DRENAJE

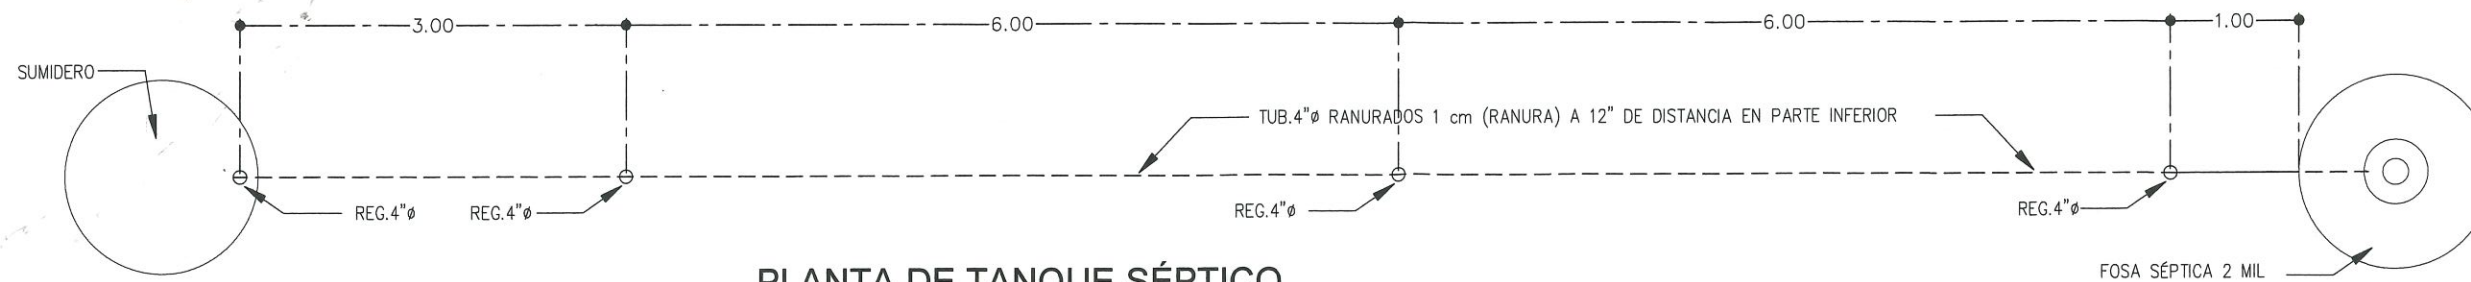

PLANTA DE TANQUE SÉPTICO

ESCALA APROX. 1 : 25

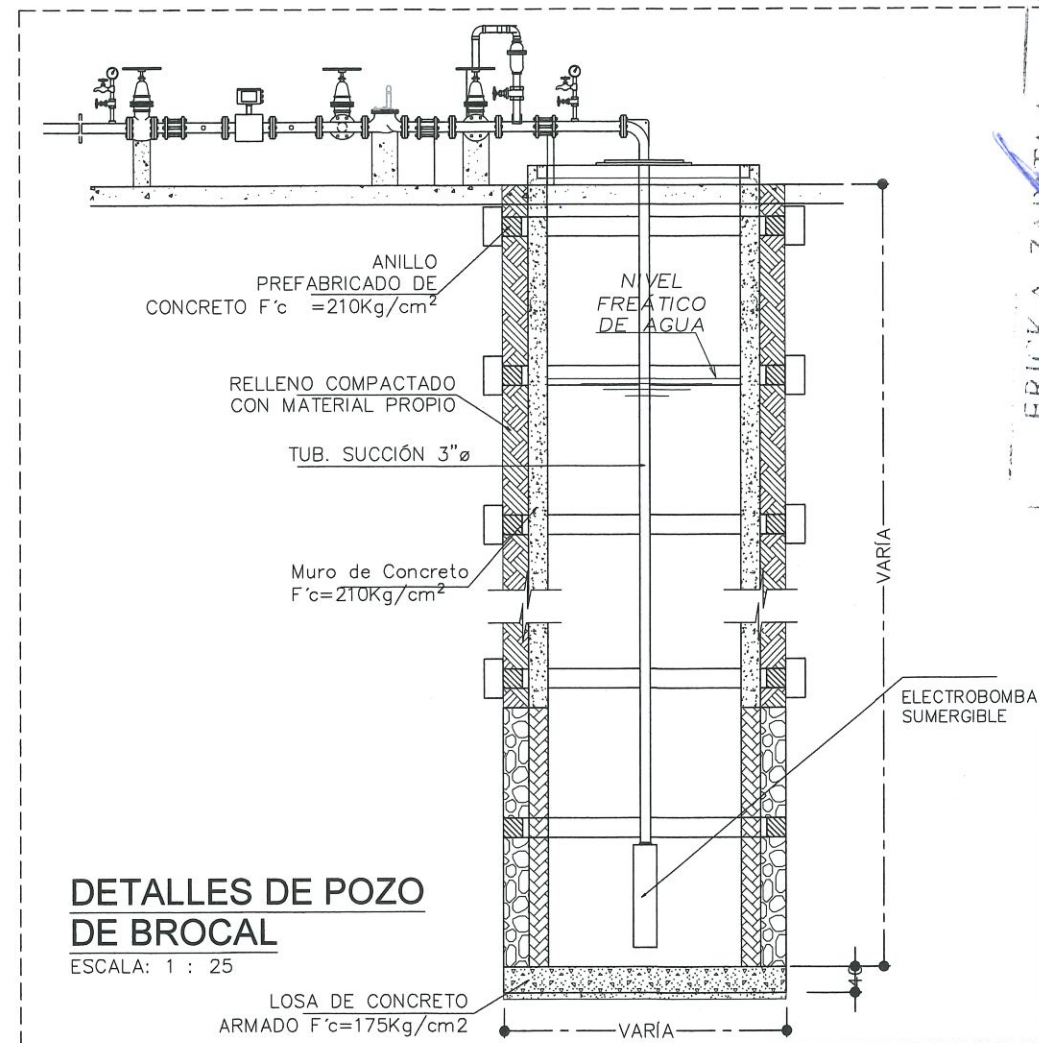

DETALLES DE POZO DE BROCAL

ESCALA: 1 : 25

 ERICK A. ZAPATA A.
 ARQUITECTO

LICENCIA NO 92-001-034

FIRMA

 Ley 15 de 26 de enero de 1959
 Junta Técnica de Ingeniería y Arquitectura

FIRMA Y SELLO DEL ING. MUNICIPAL

PROYECTO

PENONOME TOWN CENTER

UBICACIÓN

 Carretera Panamericana corregimiento de El Coco,
 Distrito de Penonomé,
 Provincia de Coclé

PROPIEDAD DE:

FIRMA

CÉDULA

ARQUITECTO

ARQ. ERICK ZAPATA

DISEÑO

ARTECOSA

DIBUJO

ABRAHAM MENAHEM

REVISIÓN

TALLER ARTECOSA

CONTENIDO

 TANQUE SÉPTICO DE AGUAS
 SERVIDAS

HOJA

HOJA

DE