


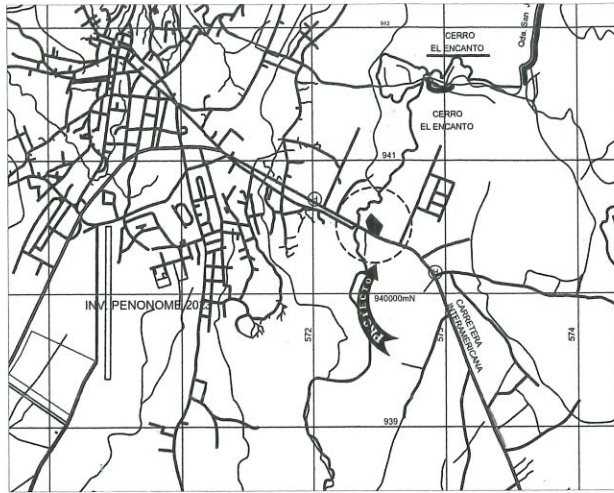


LOCALIZACIÓN REGIONAL
ESC. 1:25000

PROYECTO			
PENONOME TOWN CENTER			
UBICACIÓN			
CORREGIMIENTO DE EL COCO, DISTRITO DE PENONOME, PROVINCIA DE COCLE			
INFORMACIÓN GENERAL			
FINCA: No. 27281	FINCA: No. 28209	FINCA: 28222	FINCA: No. 28208
SUPERFICIE: 1.855.74 m²	SUPERFICIE: 918.04 m²	SUPERFICIE: 849.03 m²	SUPERFICIE: 979.51 m²
FINCA: No. 26743	FINCA: No. 15903	FINCA: No. 14253	DERECHO POSESORIO
SUPERFICIE: 1.913.04 m²	SUPERFICIE: 1.545.80 m²	SUPERFICIE: 1.623.09 m²	FINCA: No. 2012
FINCA: No. 30499			
SUPERFICIE: 683.22 m²			
ÁREA TOTAL: 11,074.81 m²			
COSTO APROXIMADO: B/. 871,624.50			
PROPIETARIO: INVERSIONES PENONOME 2023, S.A.			
FIRMA DEL REP. LEGAL: CÉDULA:			
DESCRIPCIÓN DEL PROYECTO: DISEÑO DE EDIFICIO CON SBS (A) LOCALES COMERCIALES, CTO. TÉCNICOS Y ESTACIONAMIENTOS Y DEPÓSITO			

- UBICACIÓN DEL POZO DE AGUA:
572524.24m E
940771.88m N
- UBICACIÓN DEL TANQUE SÉPTICO:
572480.15m E
940746.06m N
- UBICACIÓN DEL TANQUE DE AGUA POTABLE:
572515.79m E
940773.01m N
- ÁREA TOTAL DE LOTE:
11,074.81m²

PUNTOS DE LOTE
PUNTOS DE ESTRUCTURA

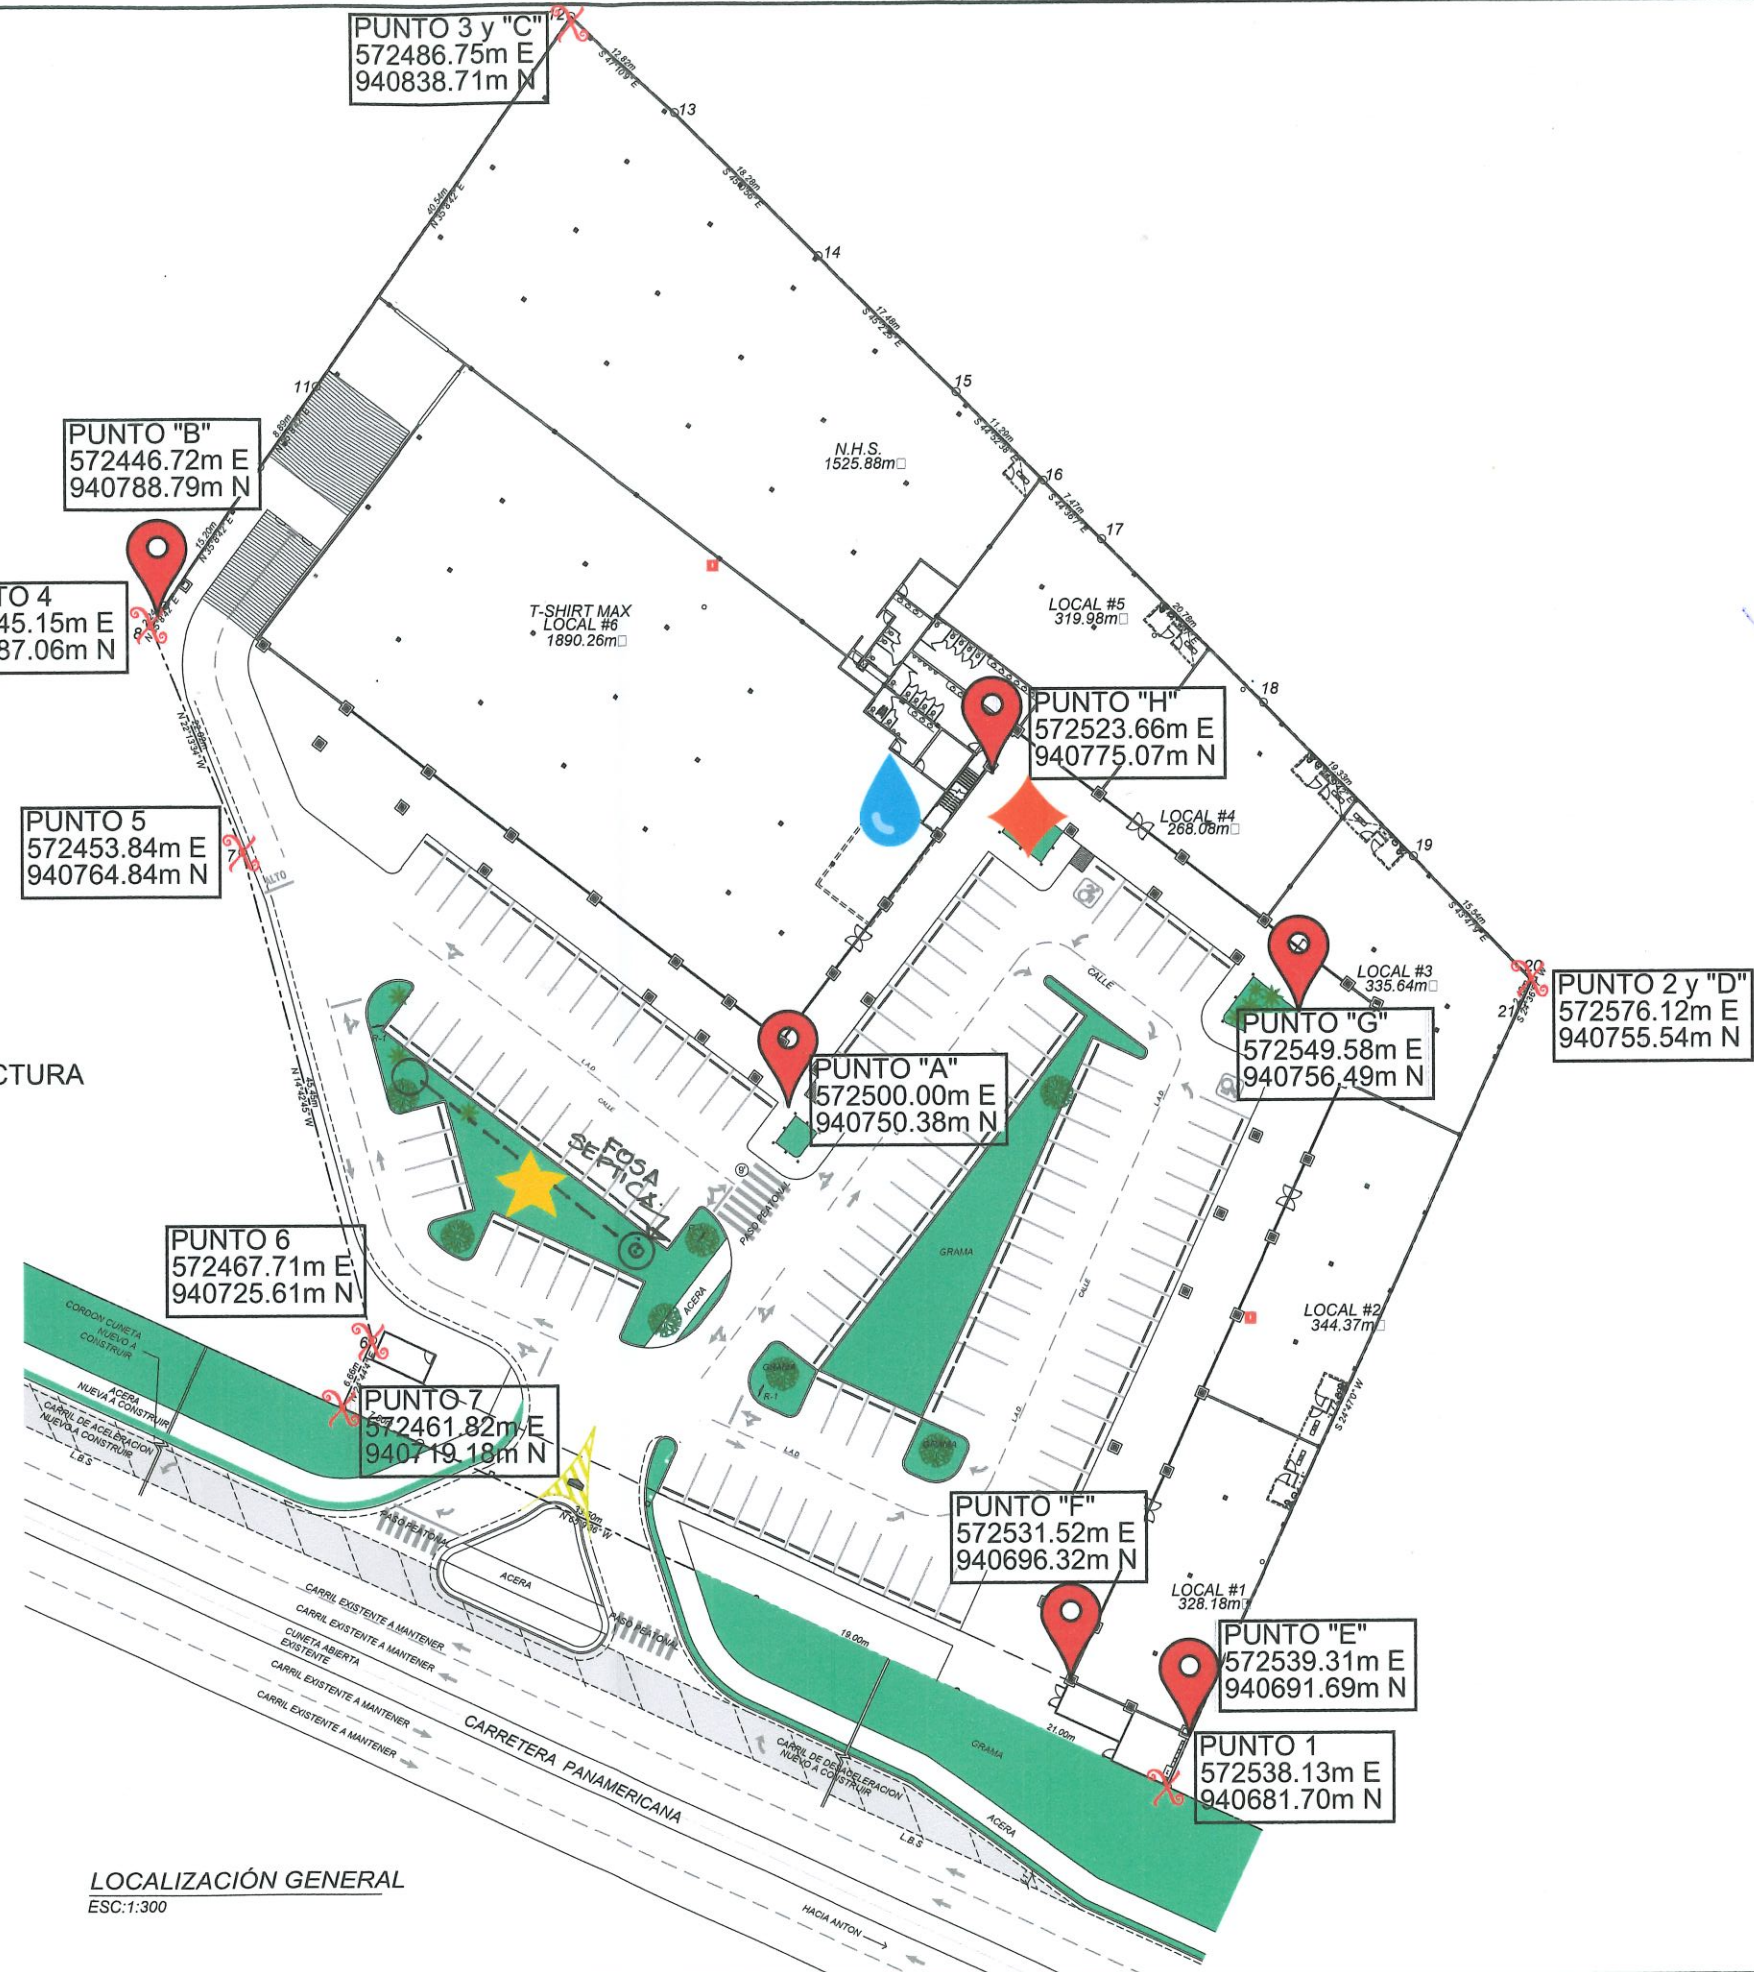

LOCALIZACIÓN GENERAL
ESC. 1:300

EXP. 1247	
Artecoss	
ARQUITECTURA • TECNOLOGÍA • CONSULTORÍA	
DISEÑOS, PLANOS, AVALUOS, INSPECCIONES, CONSTRUCCIONES, PERITAJES, DISEÑOS INTERIORES, ADMINISTRACIÓN DE PROYECTOS	
ERICK ZAPATA ARQUITECTO	
URB. ALTOS DEL DORADO, Tel: (507) 6090-6532, CALLE 15, CASA #27, APDO. P.O. BOX 5390, EL DORADO, PANAMÁ	
FIRMA Ley 15 de 26 de enero de 1959 Junta Técnica de Ingeniería y Arquitectura	
ERICK A. ZAPATA A. ARQUITECTO LICENCIA NO. 92-001-034	
FIRMA Y SELLO DEL ING. MUNICIPAL	
PROYECTO PENONOME TOWN CENTER	
UBICACIÓN CORREGIMIENTO EL COCO, DISTRITO DE PENONOME, PROVINCIA DE COCLE	
DUEÑO O REPRESENTANTE LEGAL Alfonso Chong	
FIRMA	
CEDULA	
ARQUITECTO Arq. Erick Zapata	
DISEÑO Arq. Erick Zapata	
DIBUJO Taller ARTECO S.A.	
REVISIÓN Arq. Erick Zapata	
CONTENIDO	
UBICACIÓN DE COORDENADAS	
HOJA	
FECHA: JUNIO 2024	
HOJA	DE
© 2023, Artecoss S.A. Este dibujo es una propiedad intelectual de Artecoss S.A. Todos los derechos reservados. No se permite la reproducción total o parcial de este documento sin el consentimiento escrito de Artecoss S.A.	