

LOCALIZACION REGIONAL ESCALA: 1/25000



RESTO DEL FOLIO REAL N° 2012 CODIGO DE UBICACION: 2501, PROPIEDAD DE EL MUNICIPIO DE PENONOME

FOLIO REAL N° 15903 CODIGO DE UBICACION: 2505, PROPIEDAD DE MULTISERVICIOS CAMPOS, S.A.

FOLIO REAL N° 14253

FOLIO REAL N° 14227 CODIGO DE UBICACION: 2505, PROPIEDAD DE DIGITAL CENTER, S.A.

GLOBO "A"

DATOS DE CAMPO POLIGONO GENERAL		
EST	DISTANC	RUMBOS
1 - 2	21.00	N62°42'46"W
2 - 3	77.29	N27°17'14"E
3 - 4	10.33	N27°17'14"E
4 - 5	22.90	S39°12'30"E
5 - 6	1.20	S27°17'14"W
6 - 1	77.29	S27°17'14"W

DATOS DE CAMPO FOLIO REAL N° 14253		
EST	DIST	RUMBOS
1 - 2	21.00	N62°42'46"W
2 - 3	77.29	N27°17'14"E
3 - 6	21.00	S62°42'46"E
6 - 1	77.29	S27°17'14"W

DATOS DE CAMPO DE AREA A INCORPORAR (GLOBO A)		
ESTAC	DISTANC	RUMBOS
3 - 4	10.33	N27°17'14"E
4 - 5	22.90	S39°12'30"E
5 - 6	1.20	S27°17'14"W
6 - 3	21.00	N62°42'46"W

DATOS COORDENADAS U.T.M. (WGS-84)		
PT. N°1	940682.357	572539.669
PT. N°3	940760.673	572556.440
PT. N°6	940753.814	572569.736

DETALLE DE AREA


AREA DEL FOLIO REAL N°2012.....	86Has+7993.353m ²
AREA A SEGREGAR (GLOBO A)	0Has+0121.09m ²
RESTO DEL FOLIO REAL N°2012.....	86Has+7872.263m²

DETALLE DE INCORPORACION


AREA DEL FOLIO REAL N°14253.....	0Has+1623.09m ²
AREA A INCORPORAR (GLOBO A)	0Has+0121.09m ²
AREA TOTAL	0Has+1744.18m²

NOTAS

- REFERIDO AL NORTE DE CUADRICULA.
- EL POLIGONO SE LEVANTO POR LA LINEA DE PROPIEDAD.
- VARILLAS DE HIERRO.
- CERCADO EN TODO SU PERIMETRO.
- DATUM DE COORDENADAS UTM-WGS-84
- EQUIPO UTILIZADO:
- GPS-RTK-V60-HI TARGET
- PRECISION ESTADICO H2.5MM+0.5PPM,RMS
- ESTACION TOTAL LEICA TS06-PLUS
- PRECISION ANGULAR 3"
- PRECISION EN DISTANCIA 1mm+1.5ppm
- PLANO DE REFERENCIA N° RC-25-25-1936 DEL 24 DE ABRIL DE 1981

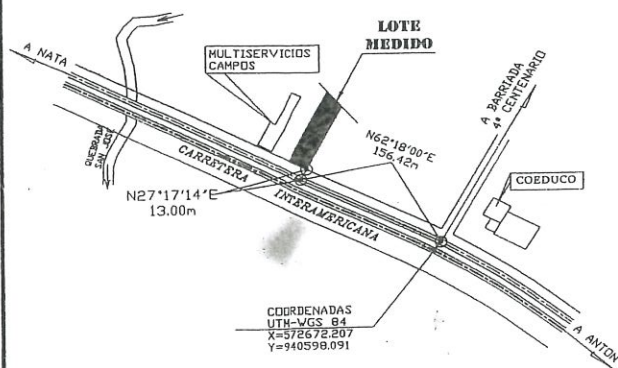

DETALLE DE AMARE. ESCALA: 1/4000

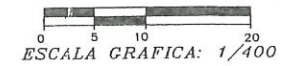

PAULA MARIA GONZALEZ FERREIRO

MANUEL ASUNCION CAMPOS RAMOS

PROPIETARIO DEL FOLIO REAL N° 2012
MUNICIPIO DE PENONOME
ALCALDESA
PAULA MARIA GONZALEZ FERREIRO

PROPIETARIO DEL FOLIO REAL N° 14253
MANUEL ASUNCION CAMPOS RAMOS
CEDULA N° 2-98-2274

MANUEL ASUNCION CAMPOS RAMOS
ADQUIRIENTE
MANUEL ASUNCION CAMPOS RAMOS
CEDULA N° 2-98-2274



REPUBLICA DE PANAMA

PROVINCIA: COCLE DISTRICTO: PENONOME
CORREGIMIENTO: EL COCO LUGAR: PENONOME

LOTE DE TERRENO SEGREGADO DEL FOLIO REAL N° 2012, CODIGO DE UBICACION 2501, PROPIEDAD DE EL MUNICIPIO DE PENONOME Y SERA INCORPORADO AL FOLIO REAL N° 14253, CODIGO DE UBICACION 2505 PROPIEDAD DE MANUEL ASUNCION CAMPOS RAMOS FAVOR DE:

MANUEL ASUNCION CAMPOS RAMOS
CEDULA N° 2-98-2274

AREA: 0Has+1744.18m²

PROFESIONAL RESPONSABLE
CALAZAN EMILIO PEREZ DE LEON
LICENCIA N°2009-304-006
CEDULA N°2-94-627
ESCALA: 1/400
FECHA: AGOSTO-2023

CALAZAN E. PEREZ DE LEON
TECNICO EN INGENIERIA CON ESPECIALIZACION EN TOPOGRAFIA
LICENCIA N° 2009-304-006

FIRMA
LEY 13 DEL 30 DE ENERO DE 1989
BOLETA TECNICA DE INGENIERIA Y ARQUITECTURA