



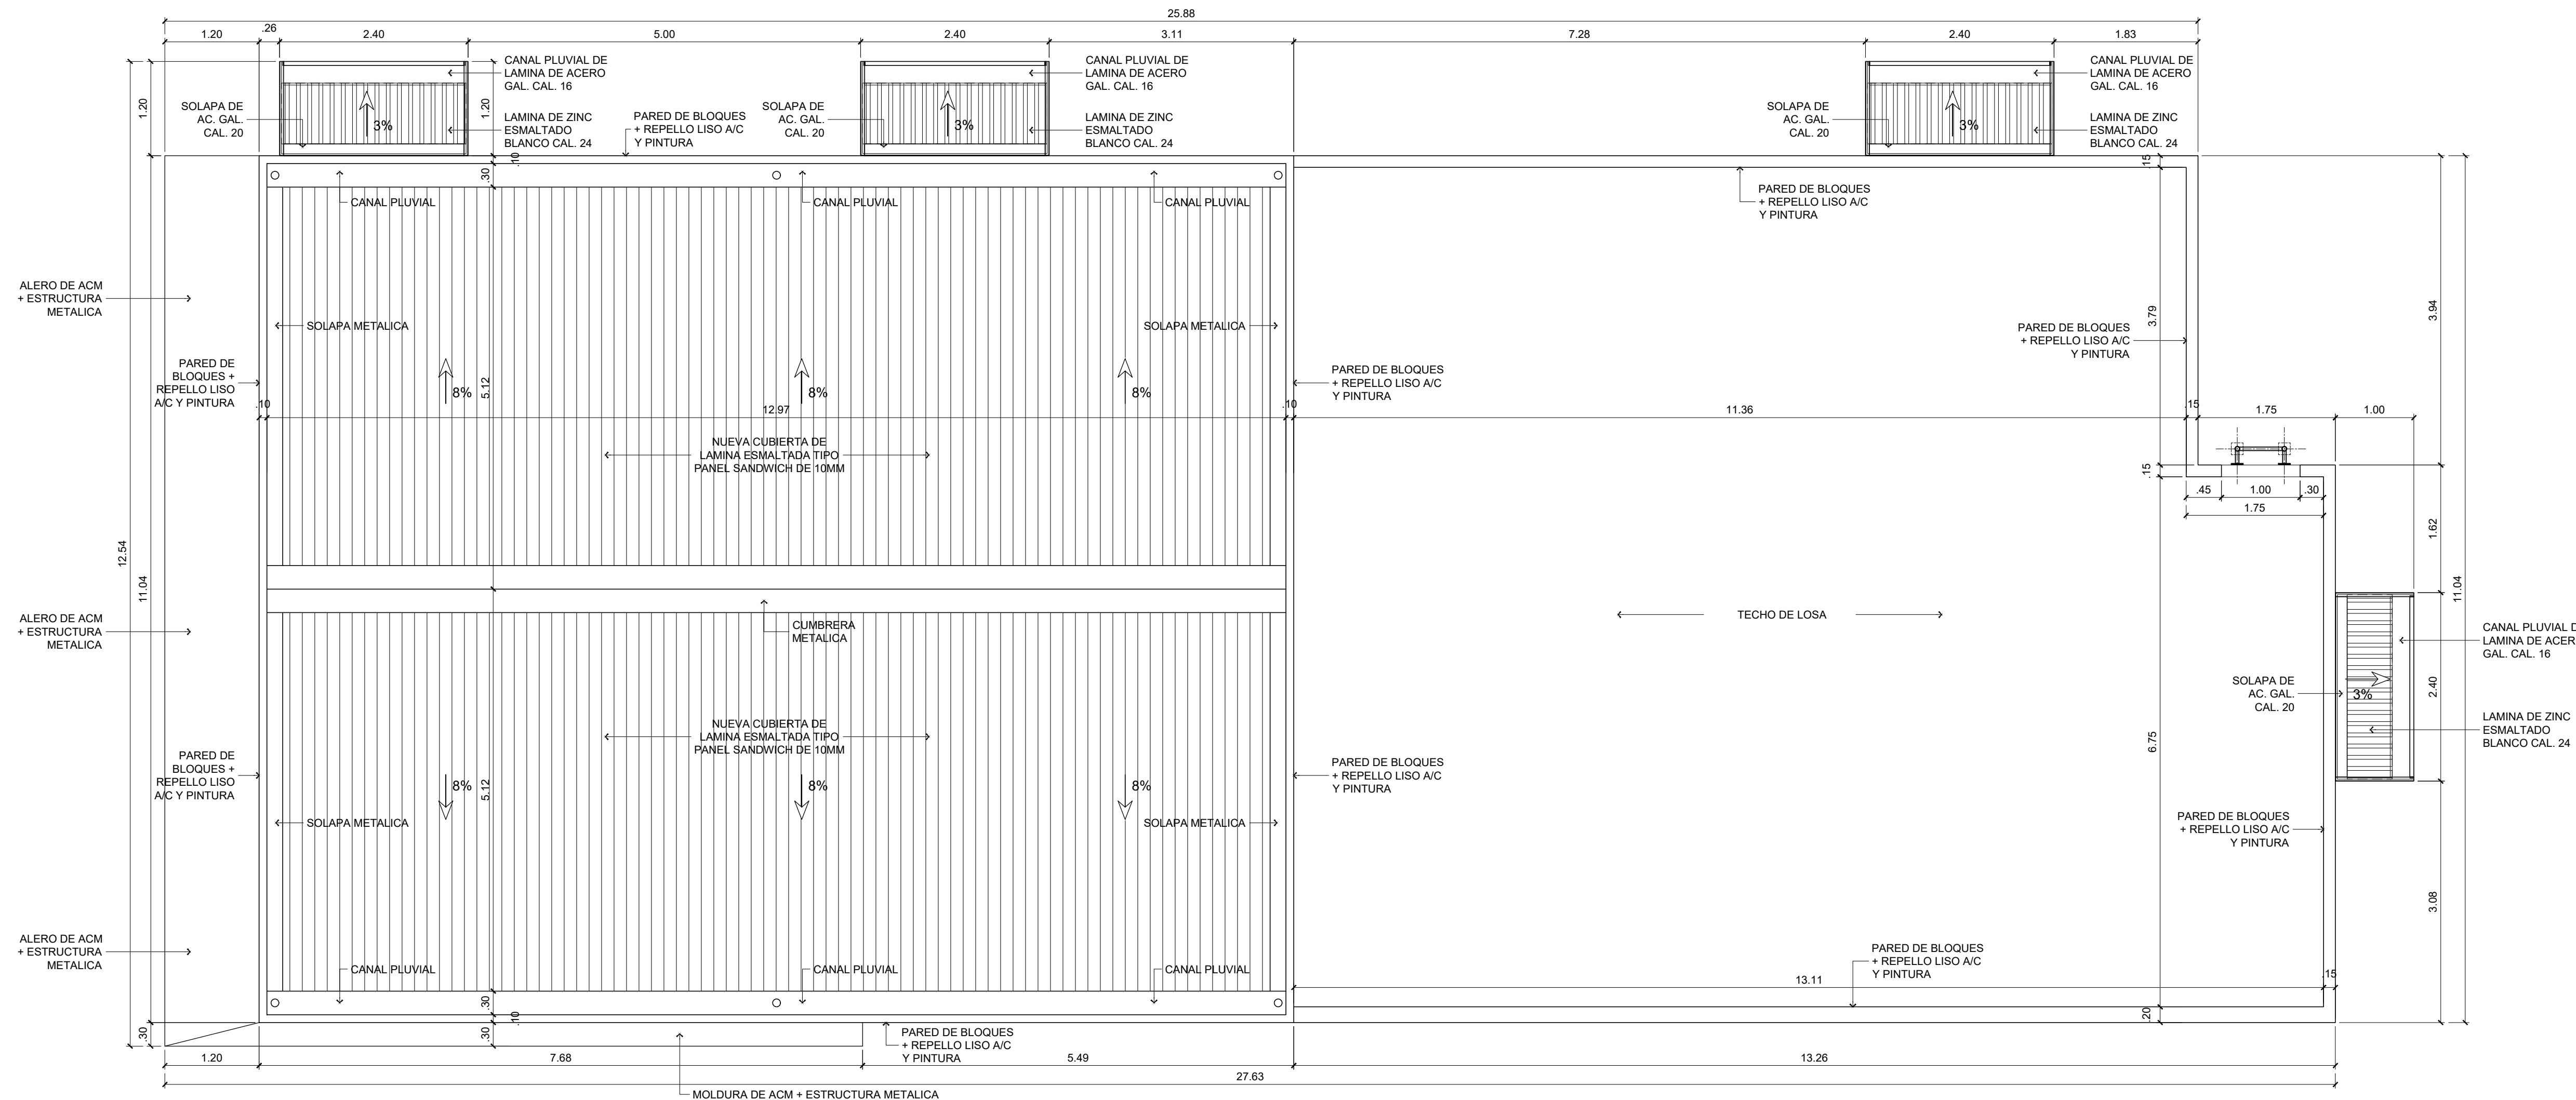


PLANTA DE TECHO


ESCALA 1:50

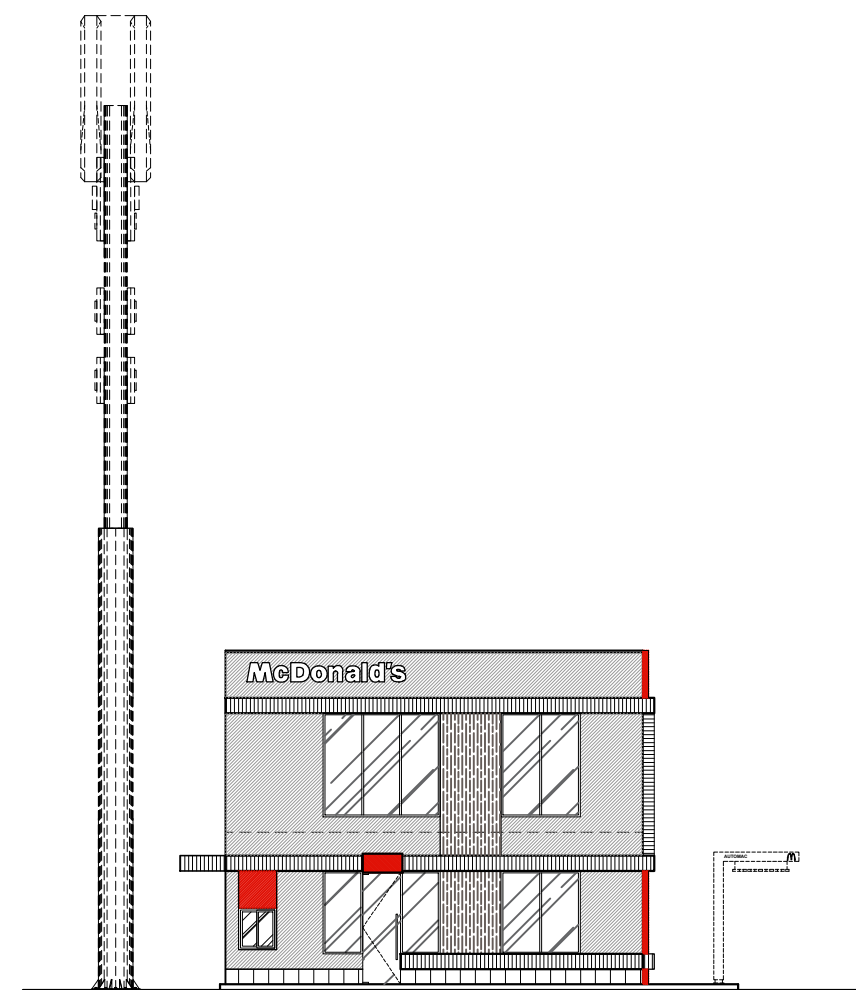


ELEVACION FRONTAL

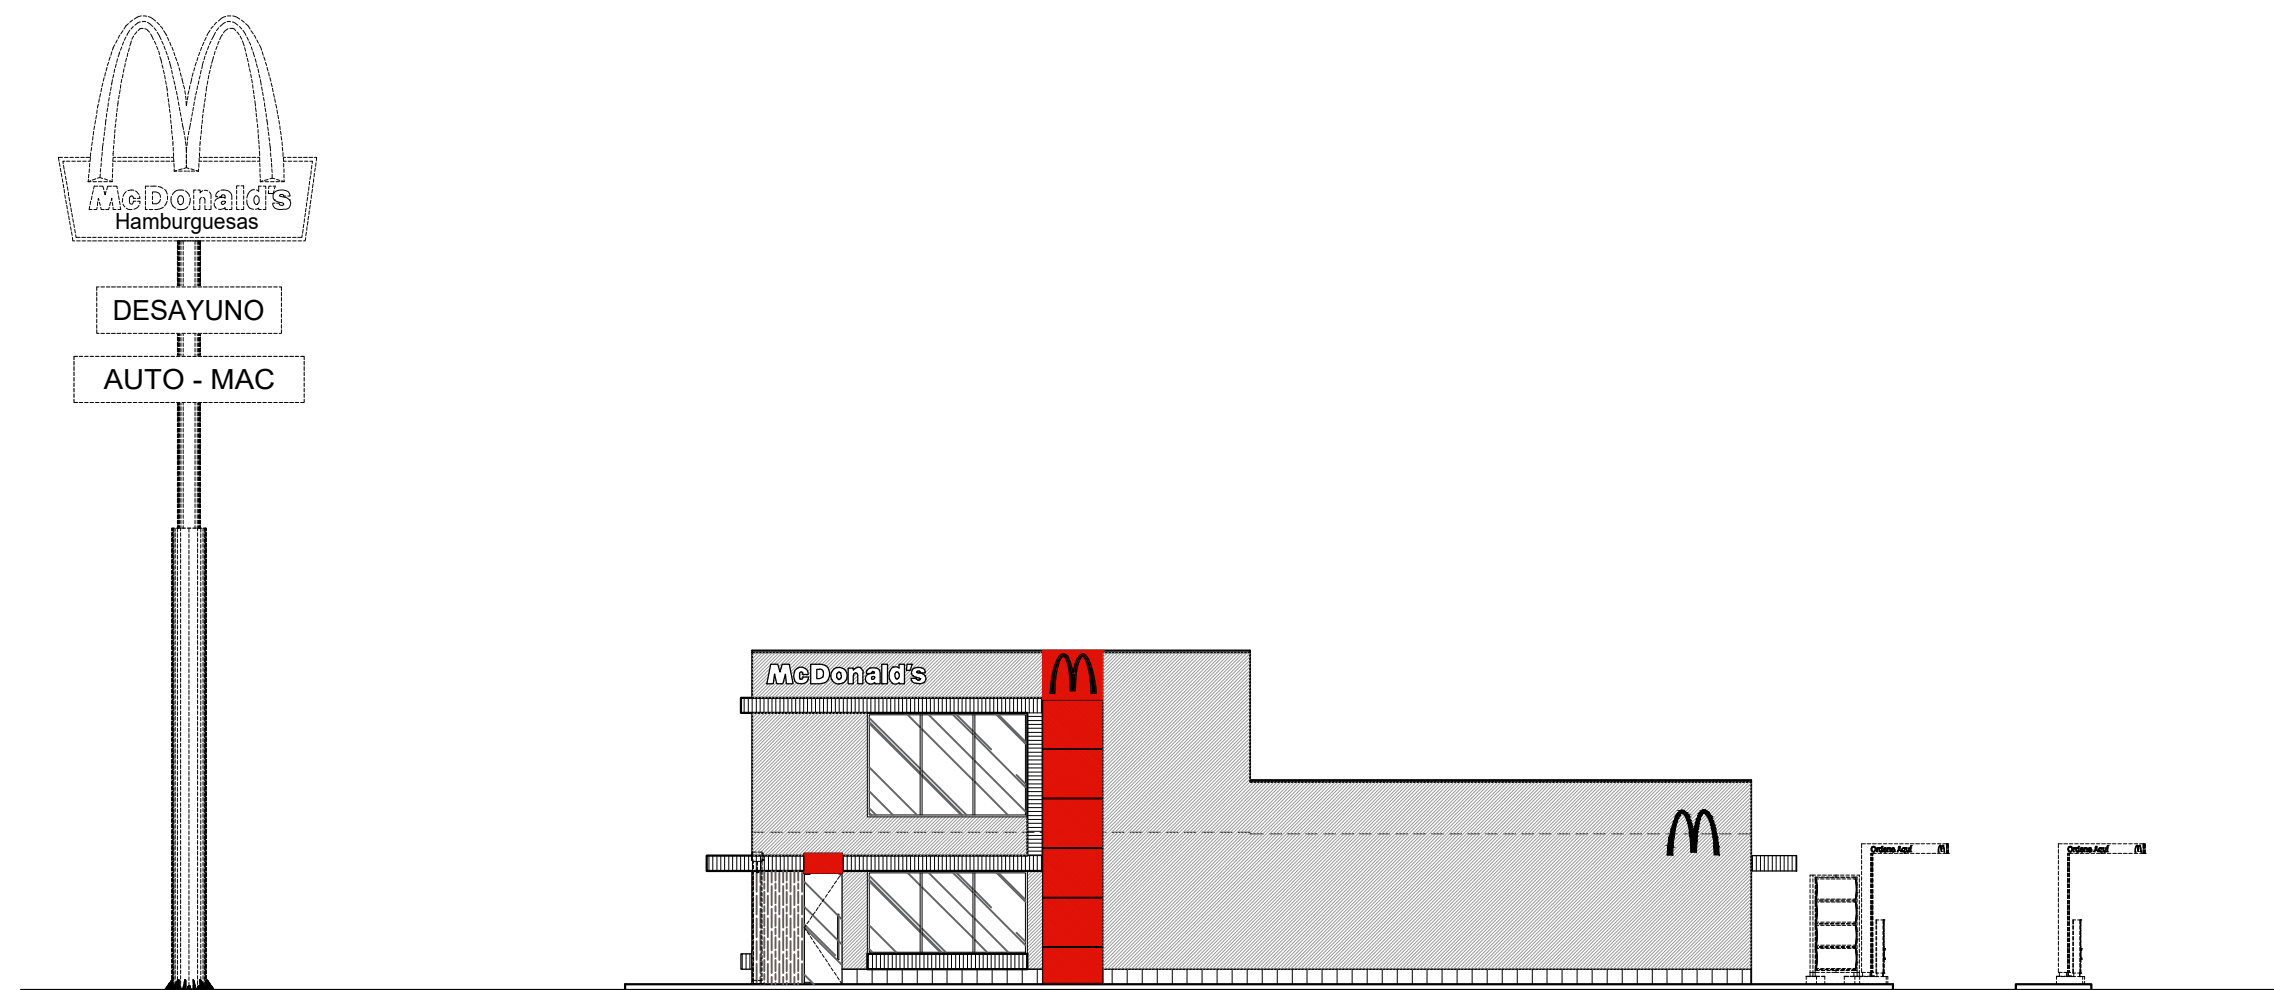

ELEVACION LATERAL DERECHA

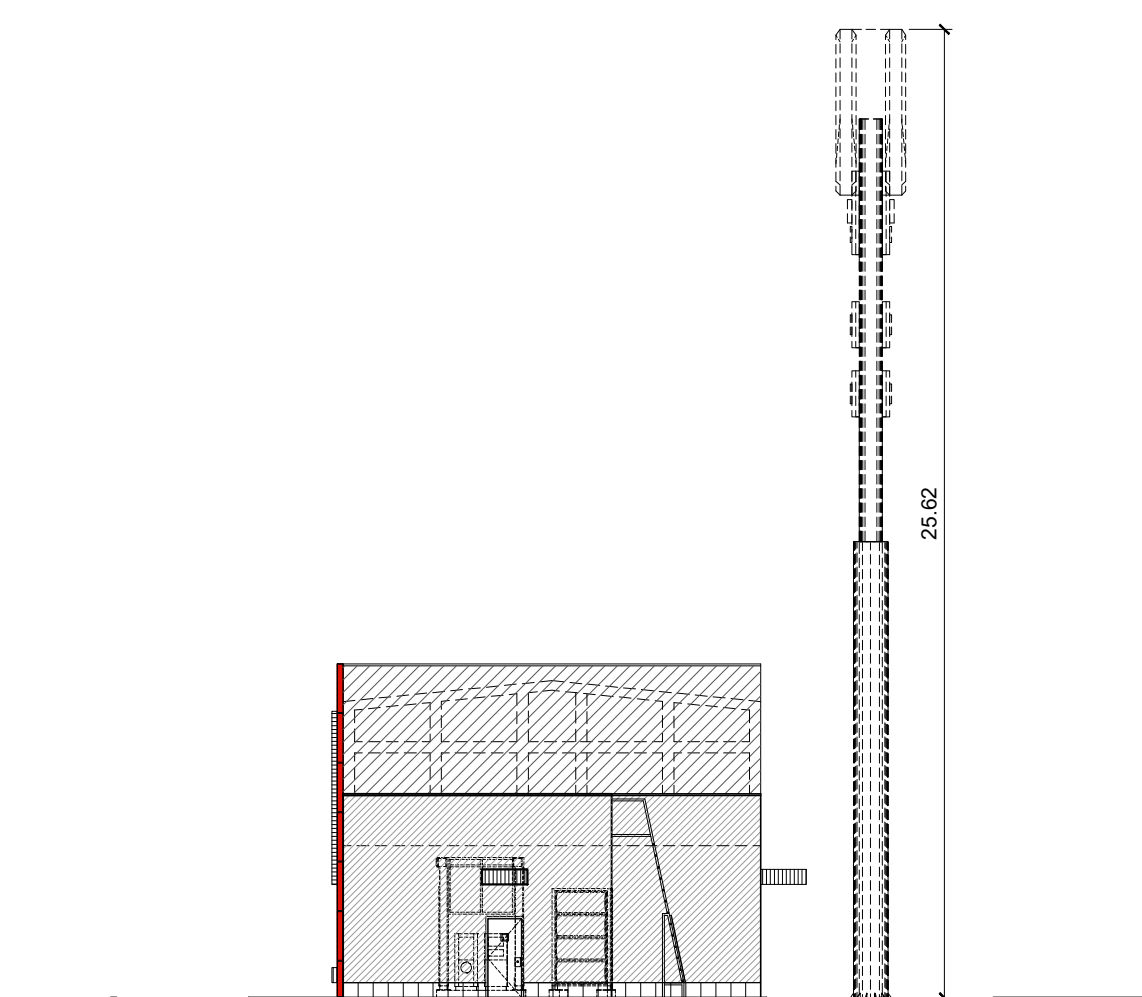

ELEVACION POSTERIOR

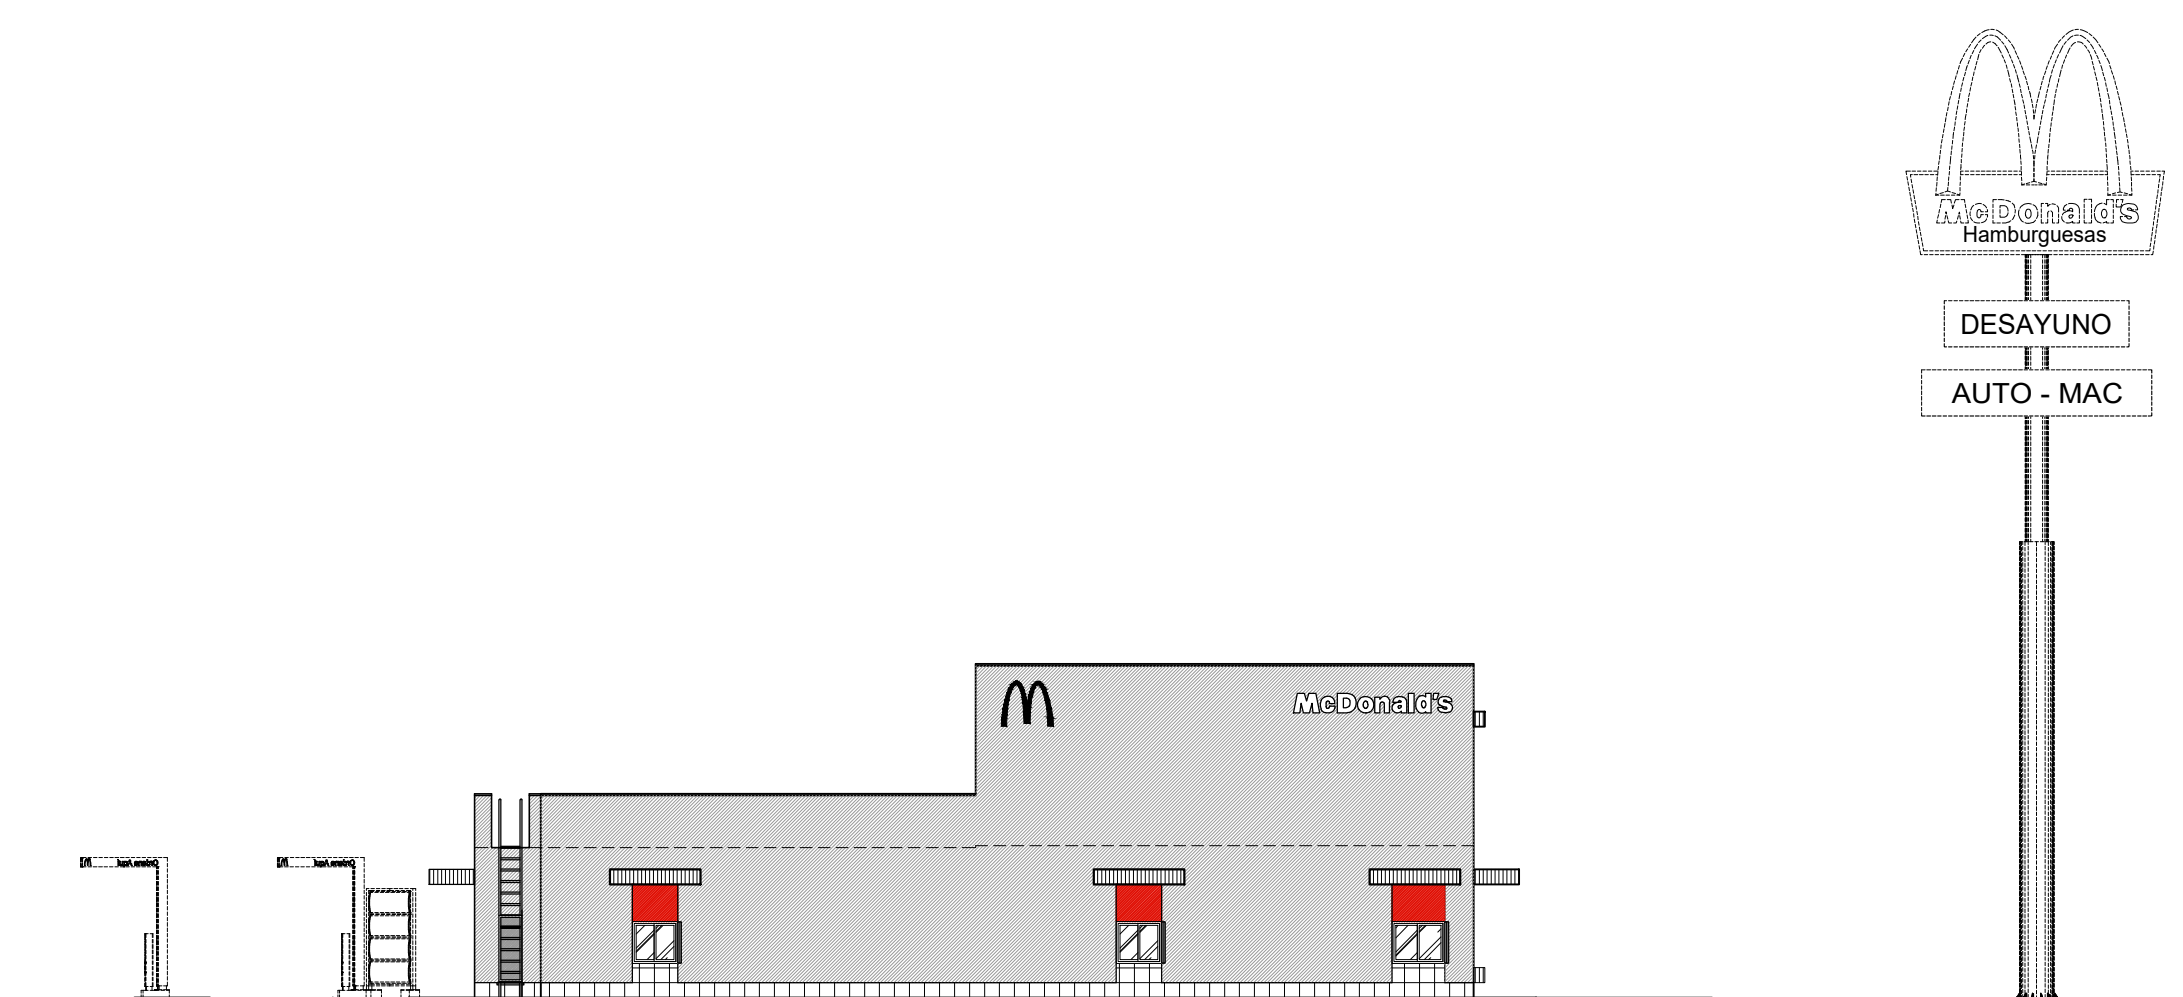

ELEVACION LATERAL IZQUIERDA

ELEVACION ESQUEMATICAS

ESCALA 1:200

PROYECTO: NUEVA SUBURSA DE RESTAURANTE MCDONALDS VILLA ZATA	DISEÑO: ARQ. LEAR	ELABORADO: E. JIRREIRA	FECHA: MARZO 2024
UBICACION: AVE. TRANSISTERICA VILLA ZATA, CORREGIMIENTO DE VILLA ZATA, MUNICIPIO DE VILLA ZATA, PROVINCIA DE PANAMA, REP. DE PANAMA	PROPIETARIO: ARCOS DORADOS PANAMA S.A.	DIRECCION DE OBRAS Y CONSTRUCCIONES MUNICIPALES	Hoja: ANT-03 # 03 De: 00

Ab+ Behancourt & asociados estudio de arquitectura	Tel: 280-1900 Fax: 280-2751 E-Mail: estudioarqu@cableonda.net
--	---