



ELEVACION FRONTAL

ESCALA 1:50 m.

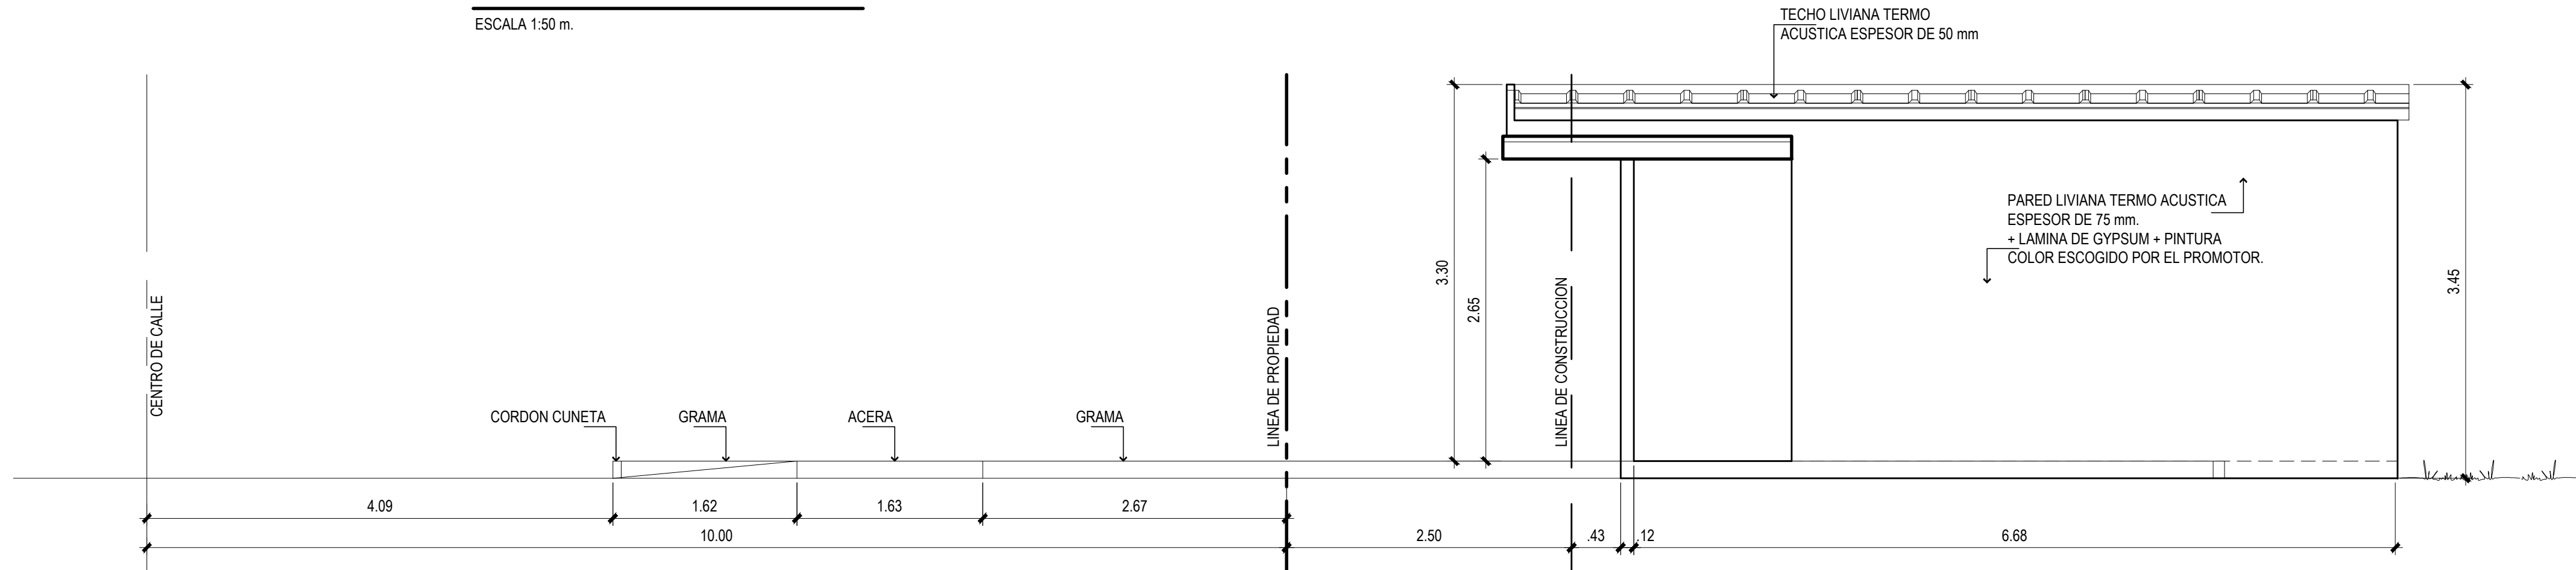


ELEVACION LATERAL DERECHA

ESCALA 1:50 m.

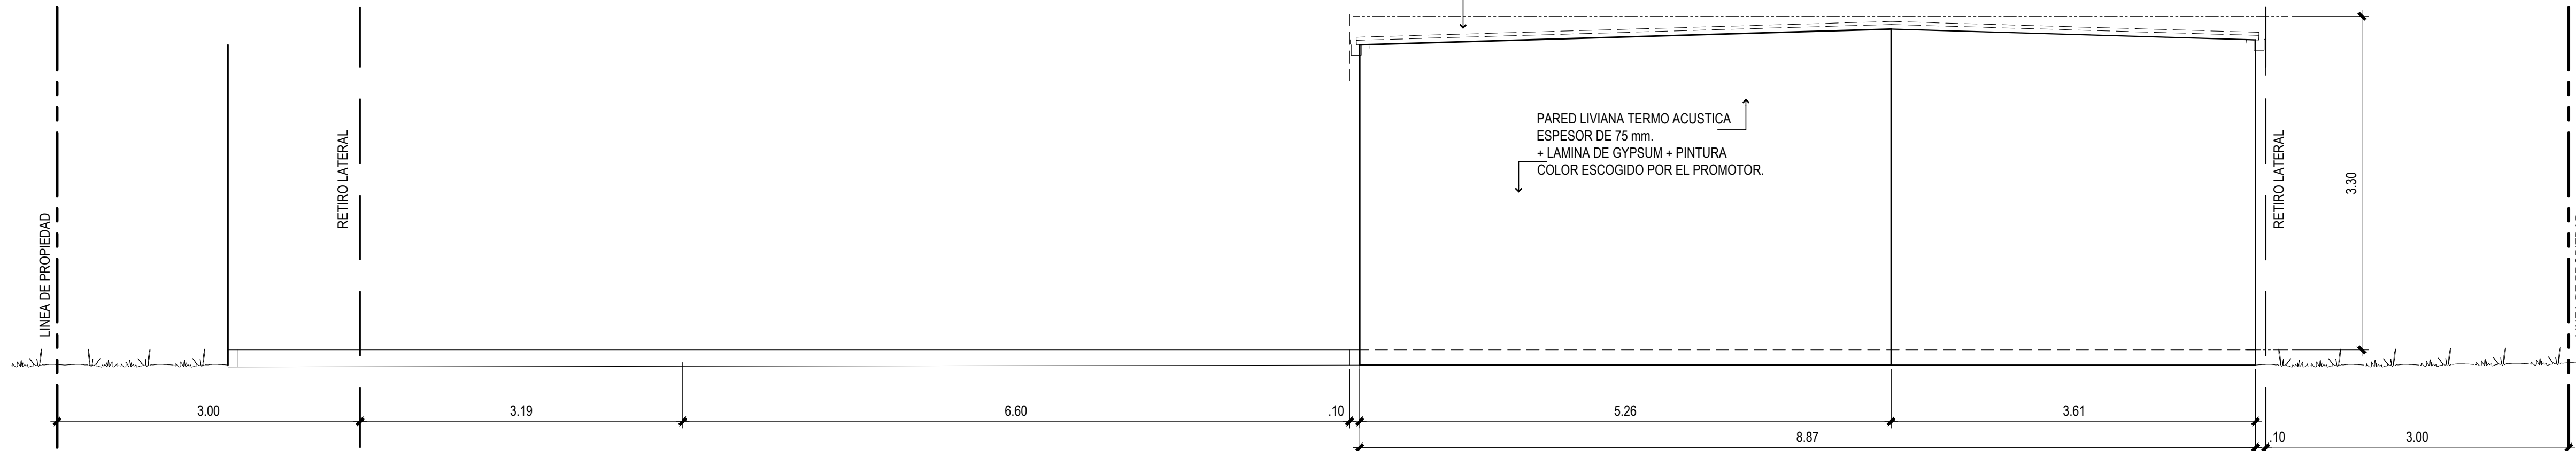


ELEVACION LATERAL IZQUIERDA

ESCALA 1:50 m.

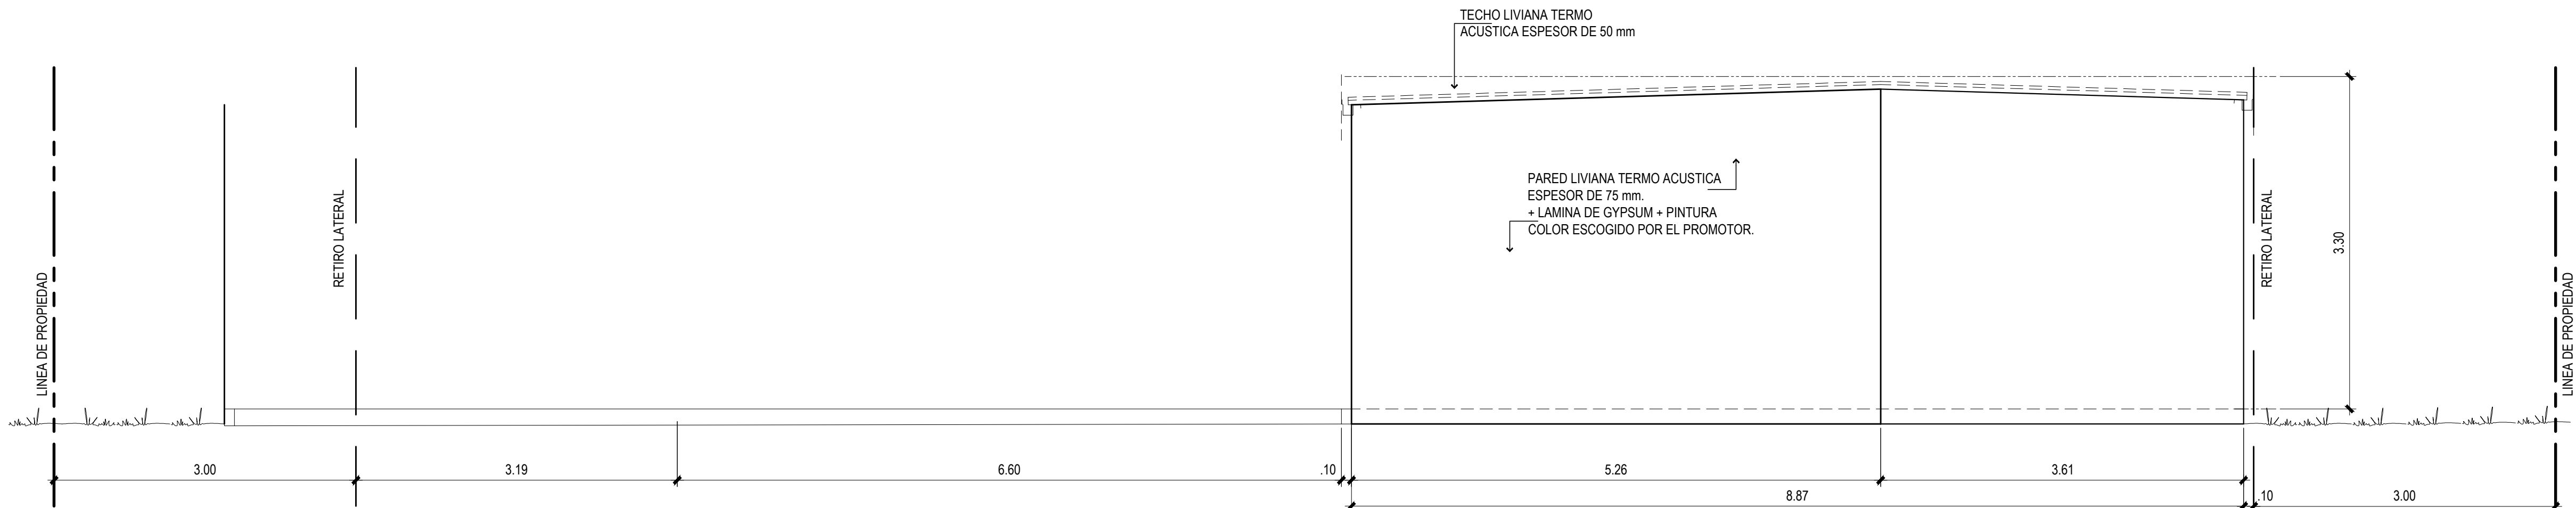

ELEVACION POSTERIOR

ESCALA 1:50 m.

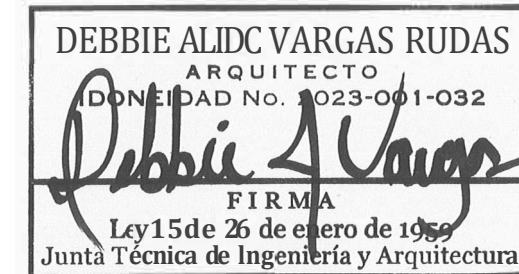

ANTEPROYECTO

ESTRUCTURA TEMPORAL
SALA DE VENTAS

PROPIEDAD: **PEGA OPTIMUM, S.A.**

Representante Legal: Jacobo Gadeloff Abadi Cedula: 8-795-1825

UBICACION:
UBICADO EN CALLE EUSEBIO A. MORALES,
CORREGIMIENTO DE BELLA VISTA, DISTRITO DE PANAMA,
PROVINCIA DE PANAMA, REPUBLICA DE PANAMA.

APROBADO:

DIRECTOR DE OBRAS Y CONSTRUCCIONES MUNICIPALES

CONTENIDO :

FECHA: Noviembre 2023

ESCALA

HOJA:

DE:

ARQUITECTO

ING. ELECTROM.

ING. CIVIL

JOSE ALVAREZ