


MAPA DE ZONIFICACIÓN DEL PROYECTO (RM3MCU3)

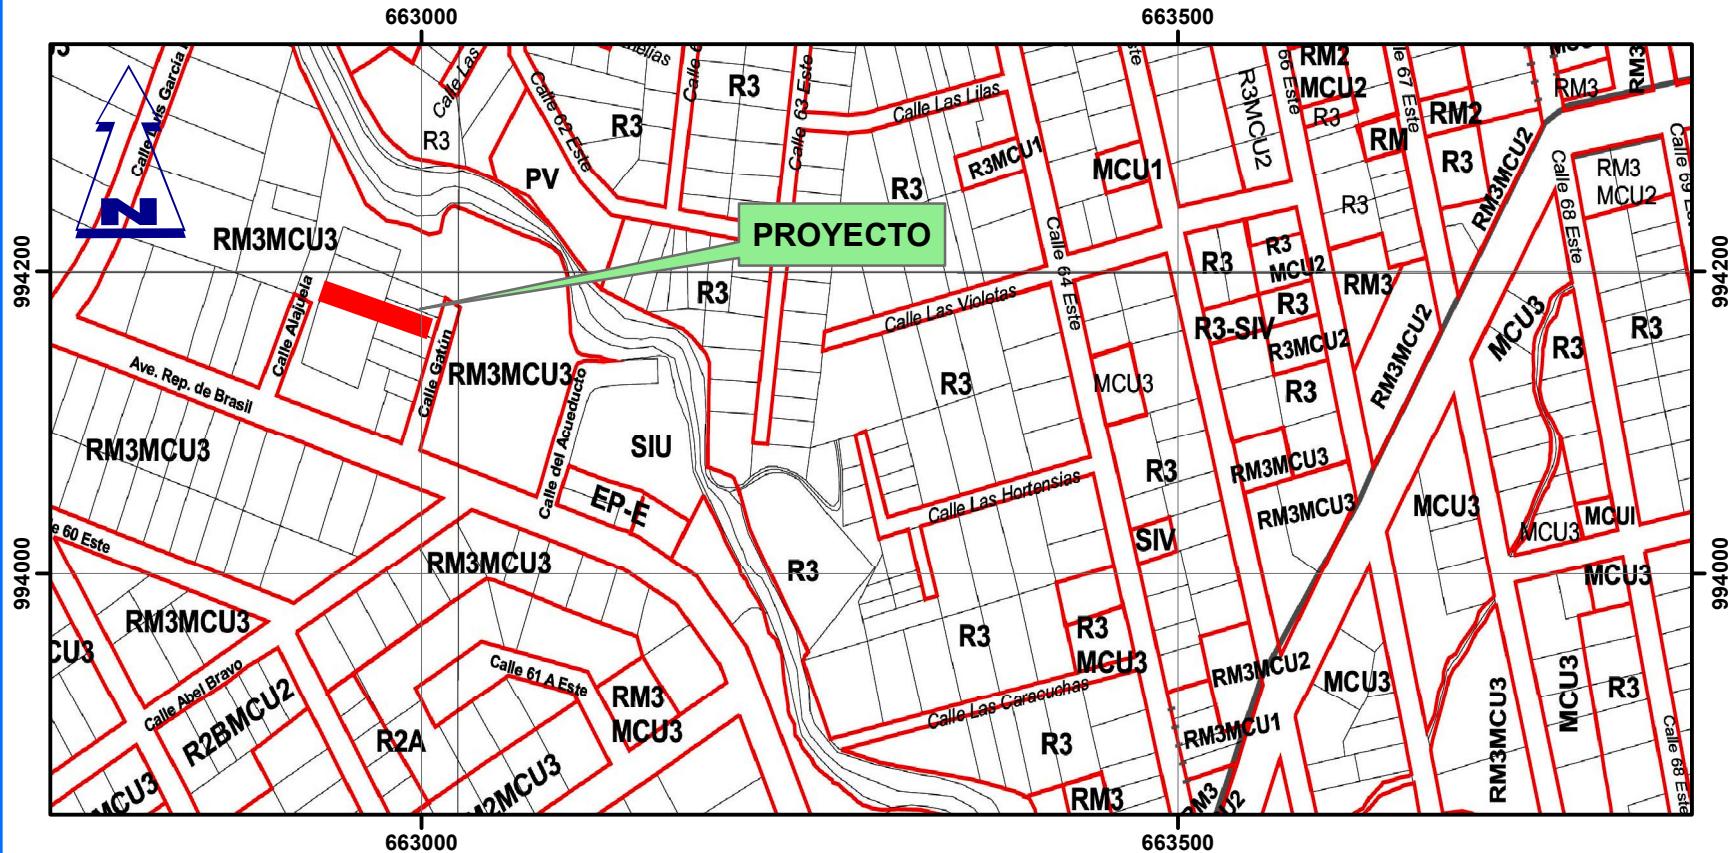

LOCALIZACIÓN REGIONAL	LEYENDA	Estudio de Impacto Ambiental Categoría I Proyecto: GARITA Y ESTACIONAMIENTO Promotor: INMOBILIARIA METROCREDIT, NÚMERO DOS, S.A. INMOBILIARIA METROCREDIT, NÚMERO TRES, S.A. Ubicación Geográfica: Sector de Obarrio, entre calle Alajuela y calle Gamboa, Corregimiento de Bella Vista, Distrito de Panamá y Provincia de Panamá	ESCALA 1:5000 Datum: WGS 1984 ZONA 17N
<p>Distrito de Panamá</p>	ÁREA DEL PROYECTO <p>REFERENCIA MOSAICO 7-E ZONIFICACIÓN DE LA CIUDAD DE PANAMÁ MINISTERIO DE VIVIENDA Y ORDENAMIENTO TERRITORIAL</p>		ENERO 2024