





PROYECTO

UBICACIÓN REGIONAL

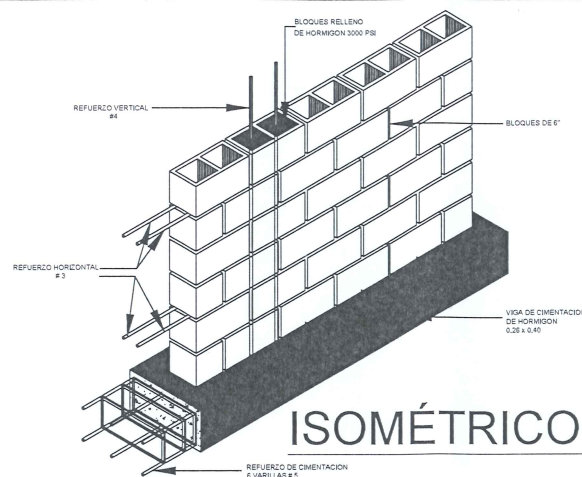


ISOMÉTRICO DE MURO


CANTIDAD DE TIERRA PARA RELLENO
- 3,913.24 M³
- 5,118.32 Yd³
- 13,8194.77 Ft³

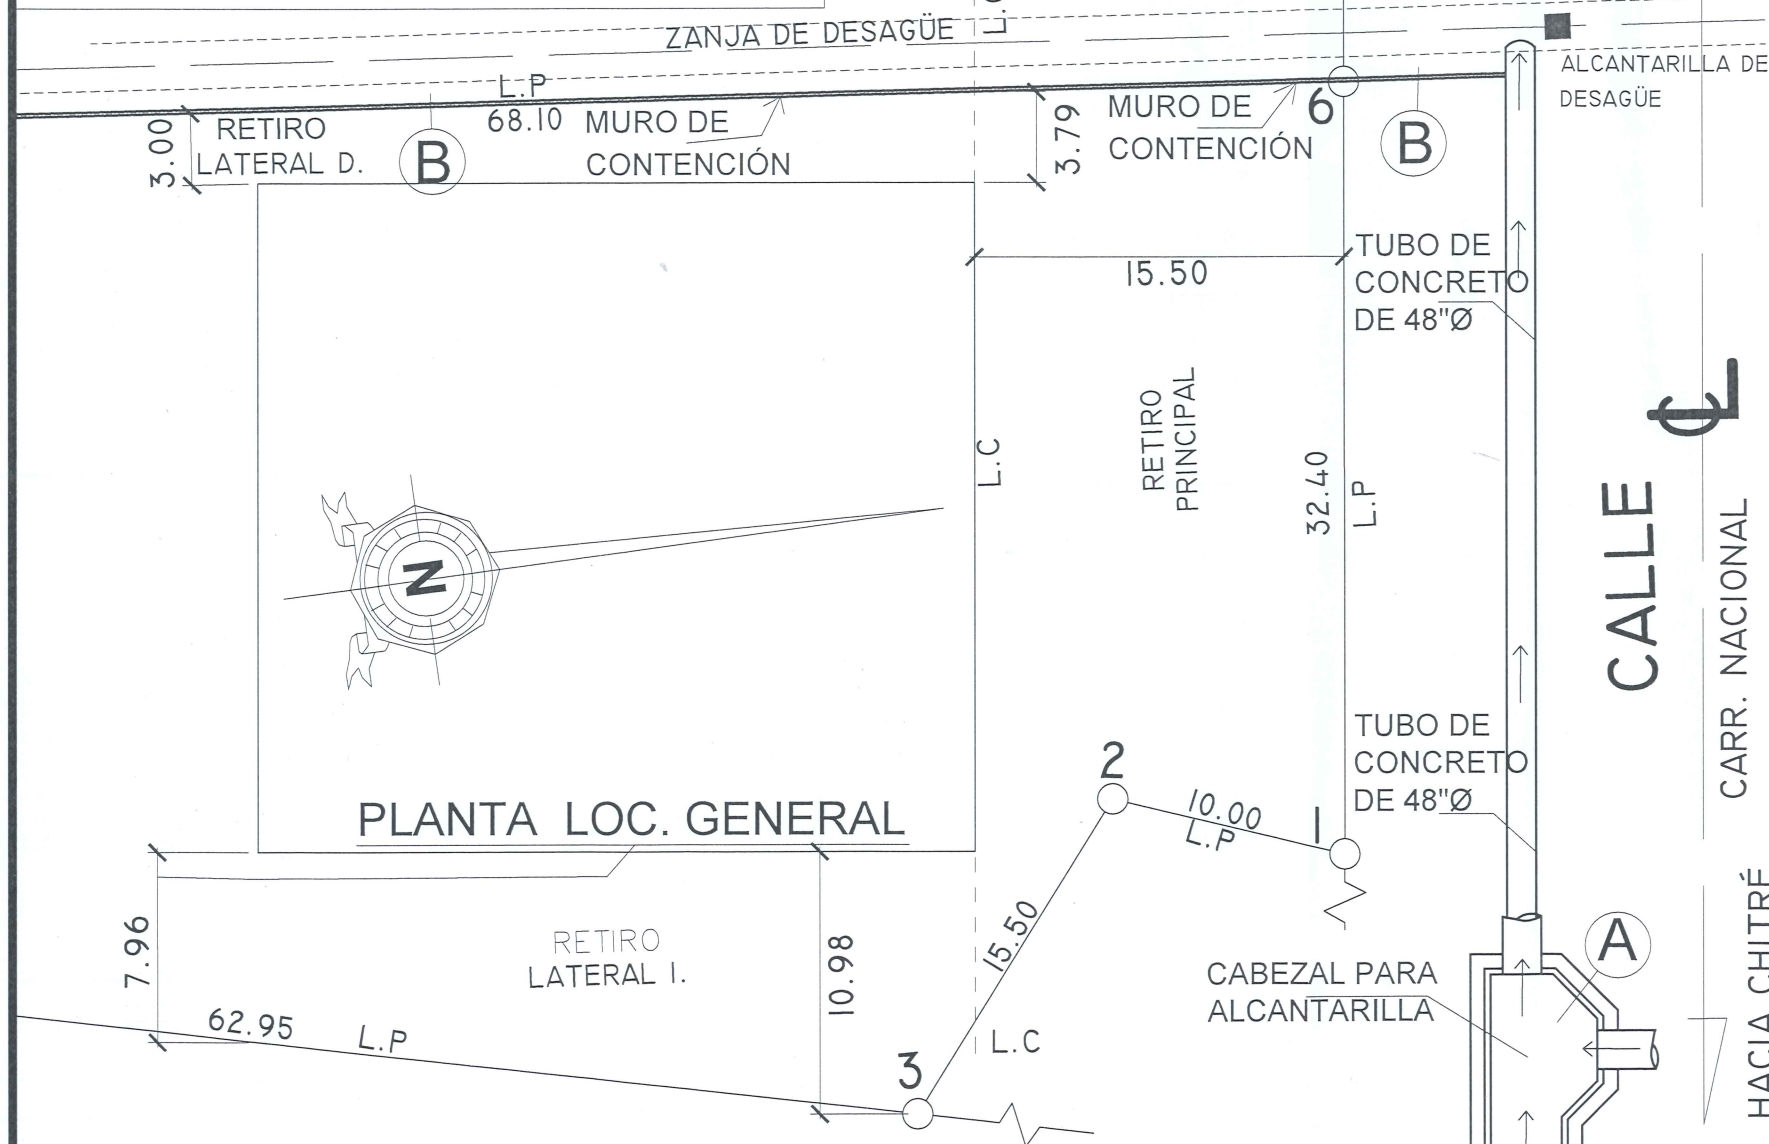


PLANTA LOC. GENERAL

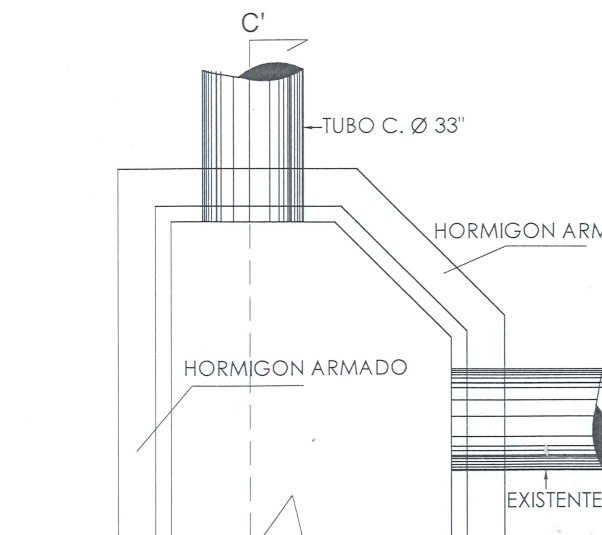


PLANTA-A

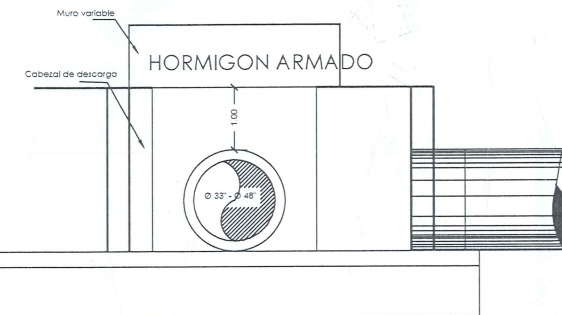


VISTA FRONTAL - A

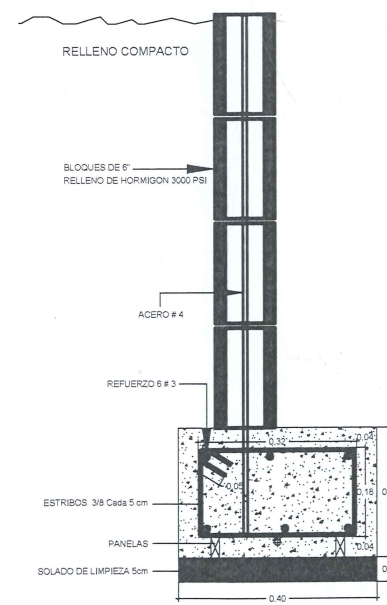


DETALLE DE MURO - B

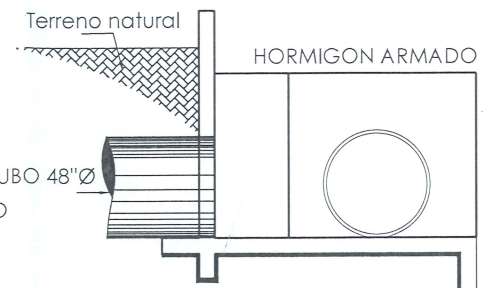

CORTE C-C'

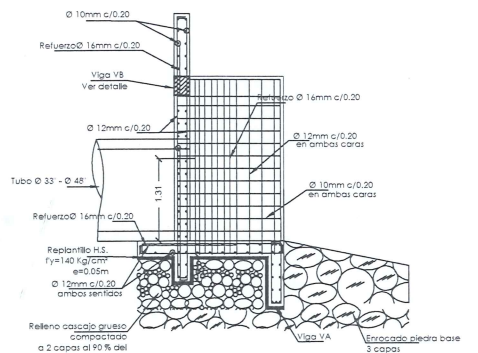

CORTE C-C' DETALLE ESTRUCTURAL

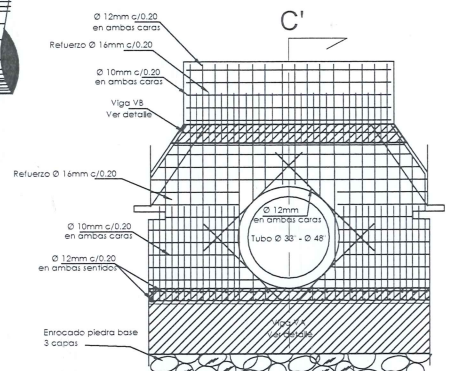

VISTA FRONTAL DETALLE ESTRUCTURAL

