



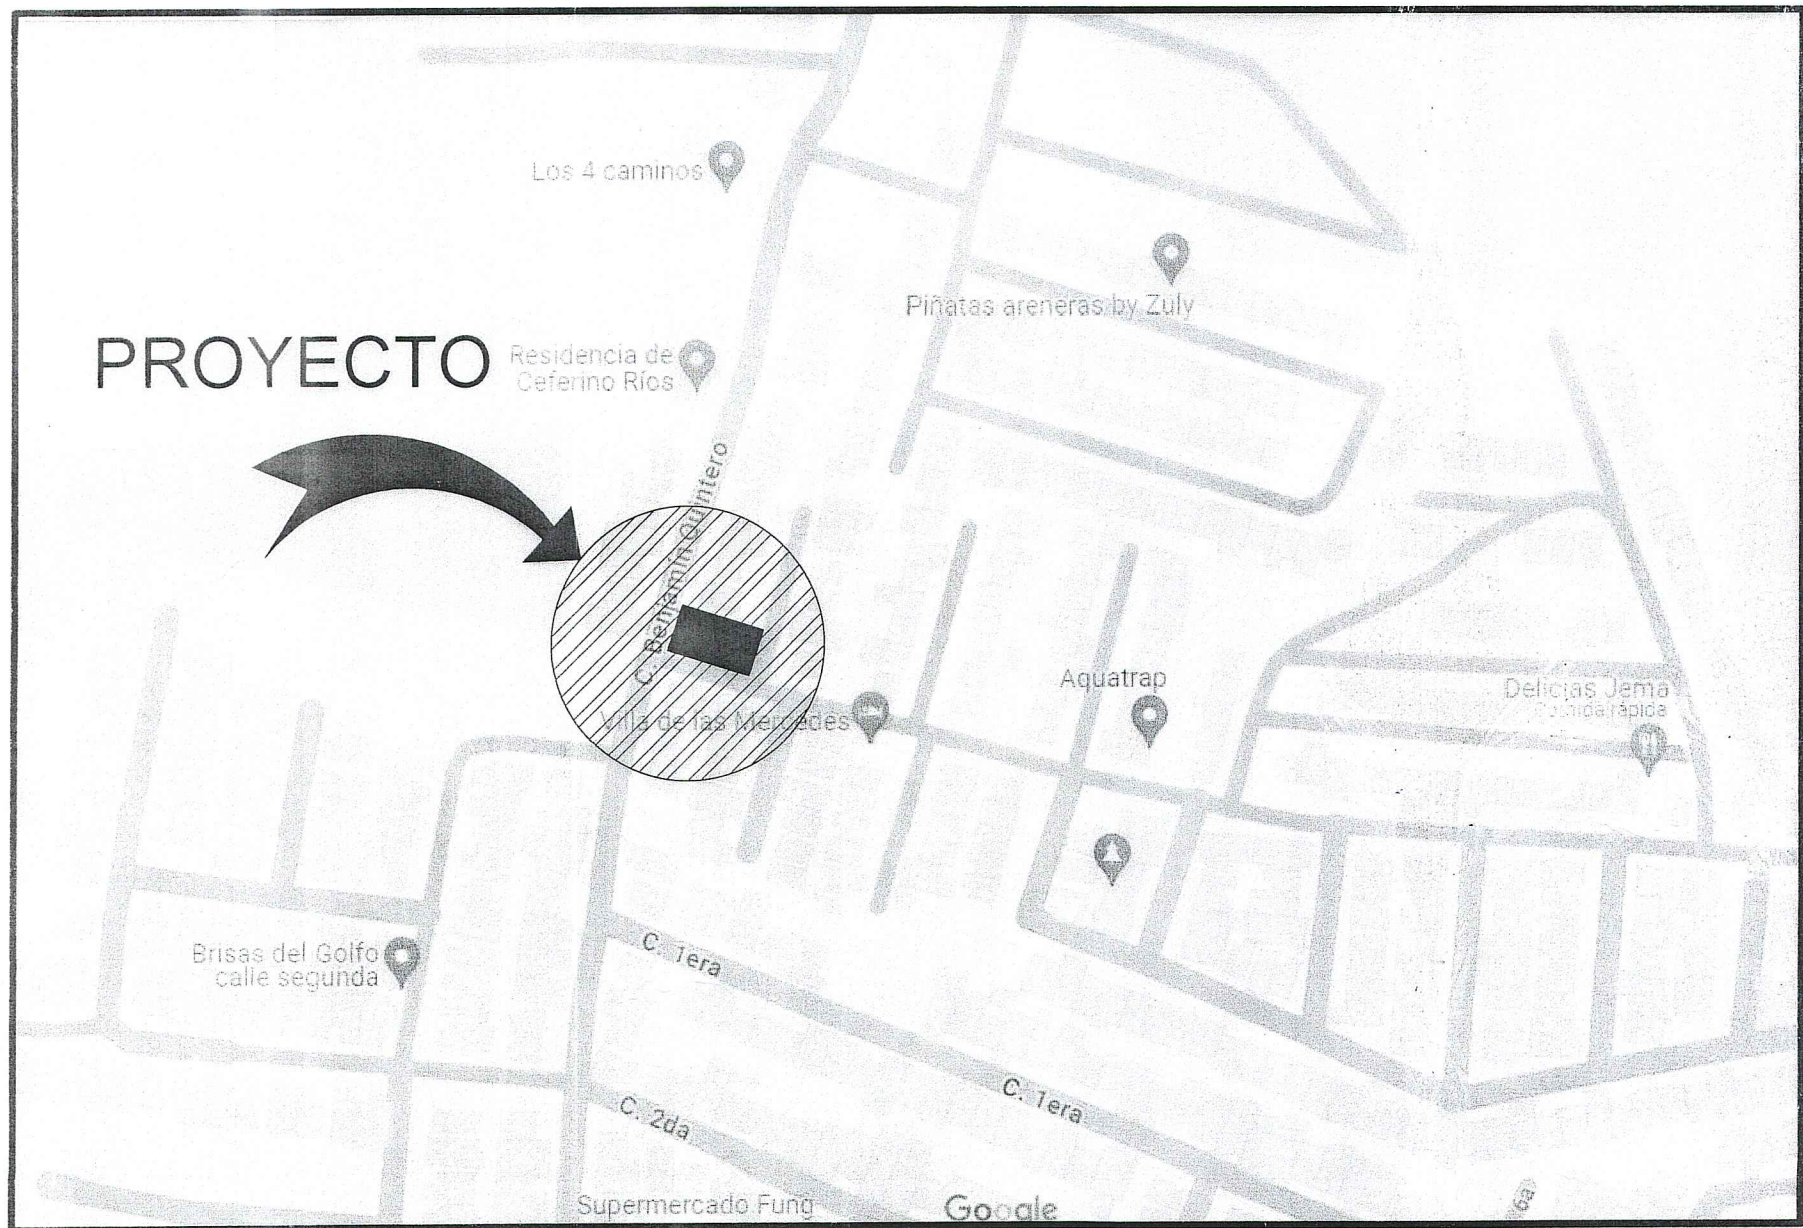

## LOCALIZACION REGIONAL

SIN ESCALA

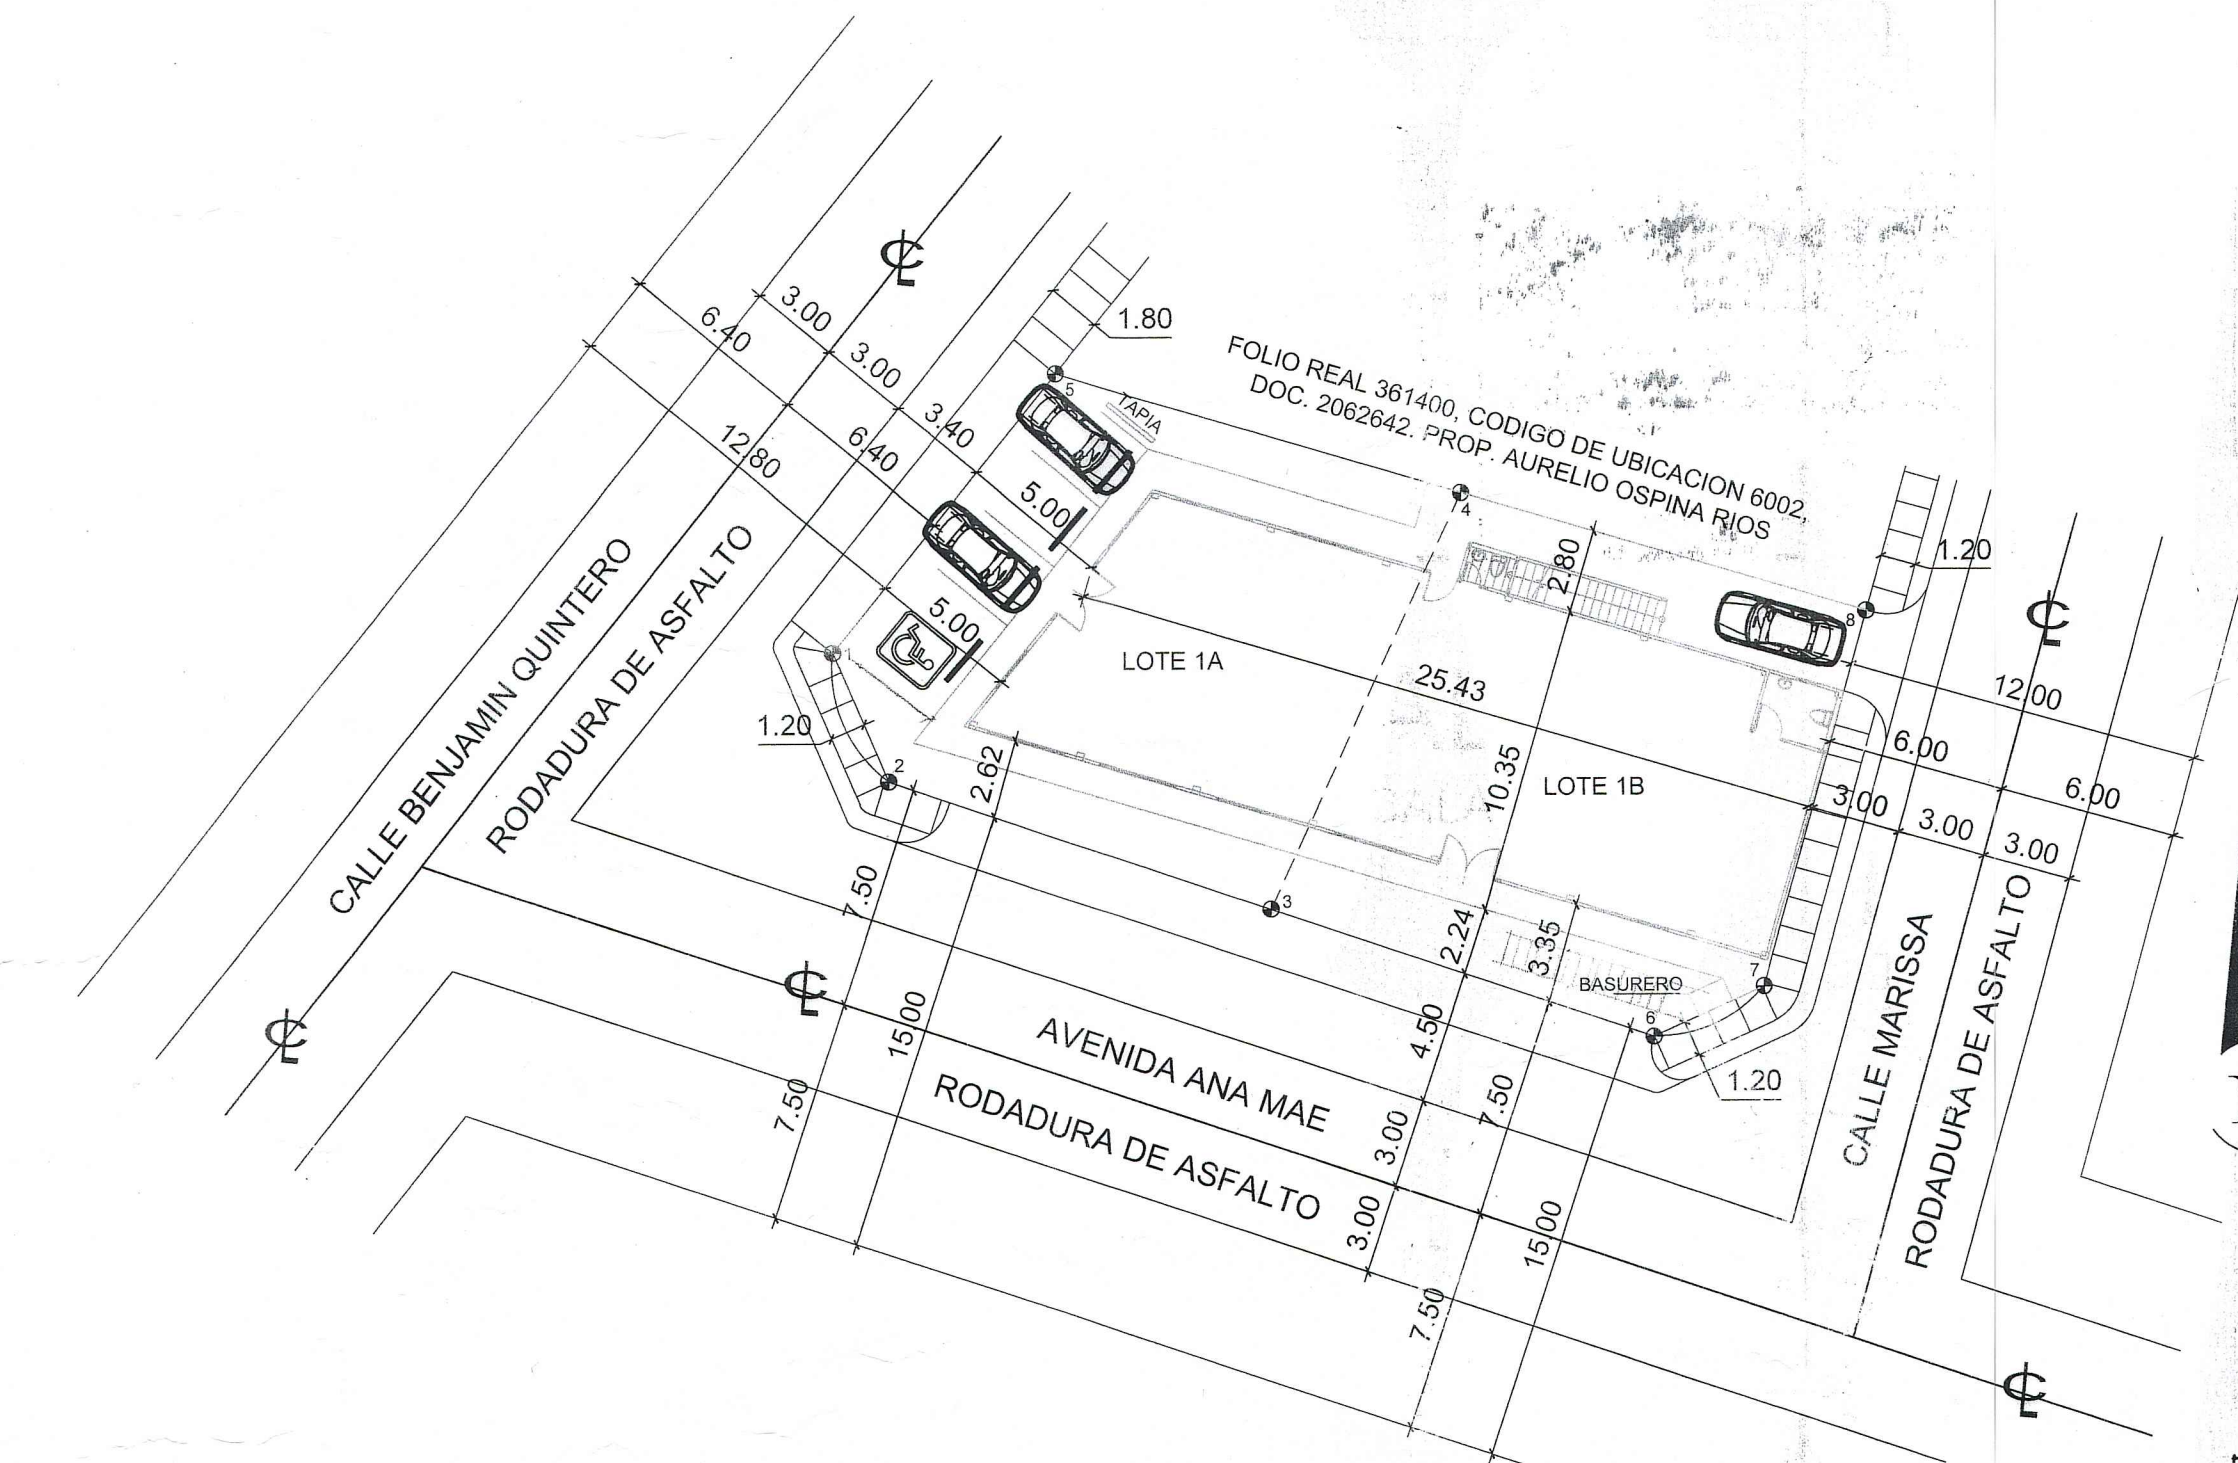

## LOCALIZACION GENERAL

ESCALA: 1:250



| CUADRO DE PUERTAS |       |                        |                   |                   |                                            |
|-------------------|-------|------------------------|-------------------|-------------------|--------------------------------------------|
| TIPO              | CANT. | DIMENSIONES ANCHO ALTO | BISAGRAS          | CERRAJERIA        | OBSERVACIONES                              |
| P1                | 3     | 2.00 2.10              | POR EL FABRICANTE | POR EL FABRICANTE | PUERTA DOBLE DE ALUMINIO + VIDRIO TEMPLADO |
| P2                | 3     | 1.00 2.10              | 3 DE 4"           | POR EL FABRICANTE | PUERTA DE MADERA SOLIDA                    |
| P3                | 2     | 1.00 2.10              | 2 DE 4"           | TIPO POMO         | PINO DE 2 PANELES                          |
| P4                | 1     | 0.70 2.10              | 2 DE 4"           | TIPO POMO         | PINO DE 2 PANELES                          |

| CUADRO DE VENTANAS |       |                        |           |                                             |  |
|--------------------|-------|------------------------|-----------|---------------------------------------------|--|
| TIPO               | CANT. | DIMENSIONES ANCHO ALTO | ANTEPECHO | OBSERVACIONES                               |  |
| V1                 | 12    | 2.50 1.45              | 0.65      | DOS PAÑOS FIJOS                             |  |
| V2                 | 1     | 1.50 1.45              | 0.65      | DOS PAÑOS FIJOS                             |  |
| V3                 | 2     | 0.60 0.60              | 1.50      | DOS PAÑOS CORREDIZA + MALLA CONTRA INSECTOS |  |
| V4                 | 1     | 0.60 0.60              | 1.50      | DOS PAÑOS FIJOS                             |  |
| V5                 | 3     | 0.30 1.60              | 0.50      | PAÑO FIJO                                   |  |

| OBSERVACIONES PARA PASAMANOS                                               |  |  |  |  |  |
|----------------------------------------------------------------------------|--|--|--|--|--|
| 1. LOS PASAMANOS SERAN DE ACERO INOXIDABLE.                                |  |  |  |  |  |
| 2. FLANGE DE ANCLAJE PARA POSTE REDONDO.                                   |  |  |  |  |  |
| 3. POSTES Y PRINCIPAL DE ARRIBA DE TUBOS REDONDOS DE 2", ACERO INOXIDABLE. |  |  |  |  |  |
| 4. CODO REGULABLE PARA TUBOS, SIN SOLDADURA, ACABADO SATINADO.             |  |  |  |  |  |
| 5. CONECTORES PARA TUBOS, SIN SOLDADURA, ACABADO SATINADO.                 |  |  |  |  |  |
| 6. TUBOS SECUNDARIOS DE 1/2", ACERO INOXIDABLE.                            |  |  |  |  |  |

| OBSERVACIONES PARA PASAMANOS DE ESCALERAS                                  |  |  |  |  |  |
|----------------------------------------------------------------------------|--|--|--|--|--|
| 1. LOS PASAMANOS SERAN DE ACERO INOXIDABLE.                                |  |  |  |  |  |
| 2. FLANGE DE ANCLAJE PARA POSTE REDONDO.                                   |  |  |  |  |  |
| 3. POSTES Y PRINCIPAL DE ARRIBA DE TUBOS REDONDOS DE 2", ACERO INOXIDABLE. |  |  |  |  |  |
| 4. CODO REGULABLE PARA TUBOS, SIN SOLDADURA, ACABADO SATINADO.             |  |  |  |  |  |
| 5. CONECTORES PARA TUBOS, SIN SOLDADURA, ACABADO SATINADO.                 |  |  |  |  |  |
| 6. TUBOS SECUNDARIOS DE 1/2", ACERO INOXIDABLE.                            |  |  |  |  |  |

| CUADRO DE ACABADOS |          |          |                  |                    |            |
|--------------------|----------|----------|------------------|--------------------|------------|
| N°                 | AMBIENTE | PISO     | BASE             | PAREDES            | CIELO RASO |
| 1                  | LOCAL 1  | CERÁMICA | HORMIGÓN FLOTADO | REPELLO LISO       | SUSPENDIDO |
| 2                  | BAÑO 1   | CERÁMICA | HORMIGÓN FLOTADO | AZULEJOS HASTA C/R | SUSPENDIDO |
| 3                  | BAÑO 2   | CERÁMICA | HORMIGÓN FLOTADO | AZULEJOS HASTA C/R | SUSPENDIDO |
| 4                  | LOCAL 2  | CERÁMICA | HORMIGÓN FLOTADO | REPELLO LISO       | SUSPENDIDO |
| 5                  | BAÑO 3   | CERÁMICA | HORMIGÓN FLOTADO | AZULEJOS HASTA C/R | SUSPENDIDO |
| 6                  | BALCON   | CERÁMICA | HORMIGÓN FLOTADO | REPELLO LISO       | SUSPENDIDO |
| 7                  | ASOTEA   | CERÁMICA | HORMIGÓN FLOTADO | REPELLO LISO       | SUSPENDIDO |


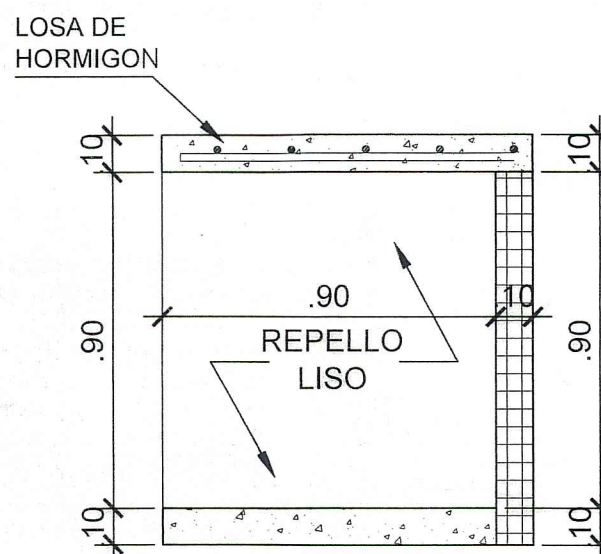
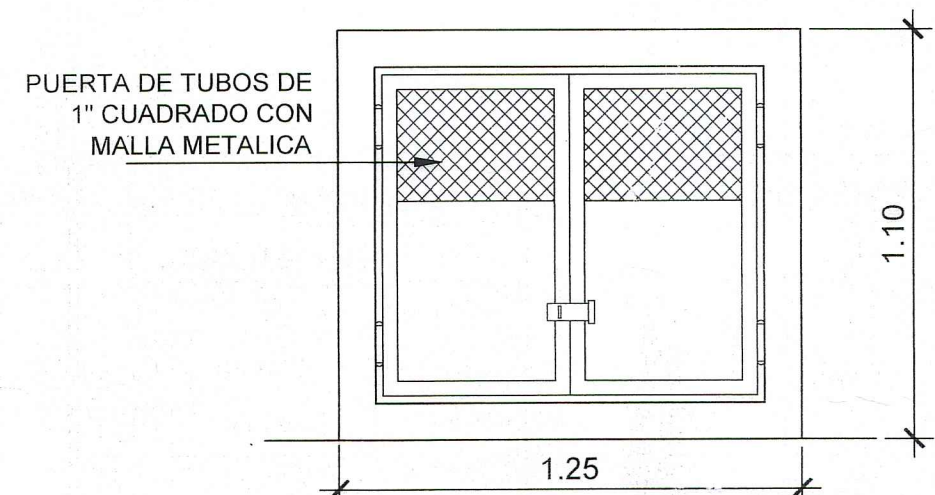


## DETALLES DE BASURERO

ESCALA 1:20


| COORDENADAS DE POLIGONO DEL PROYECTO |         |         |
|--------------------------------------|---------|---------|
| VERTICE                              | ESTE    | NORTE   |
| 1                                    | 5699.96 | 8821.55 |
| 2                                    | 5699.68 | 8821.63 |
| 3                                    | 5699.32 | 8821.78 |
| 4                                    | 5699.01 | 8821.69 |

COORDENADAS UTM DATUM WGS84

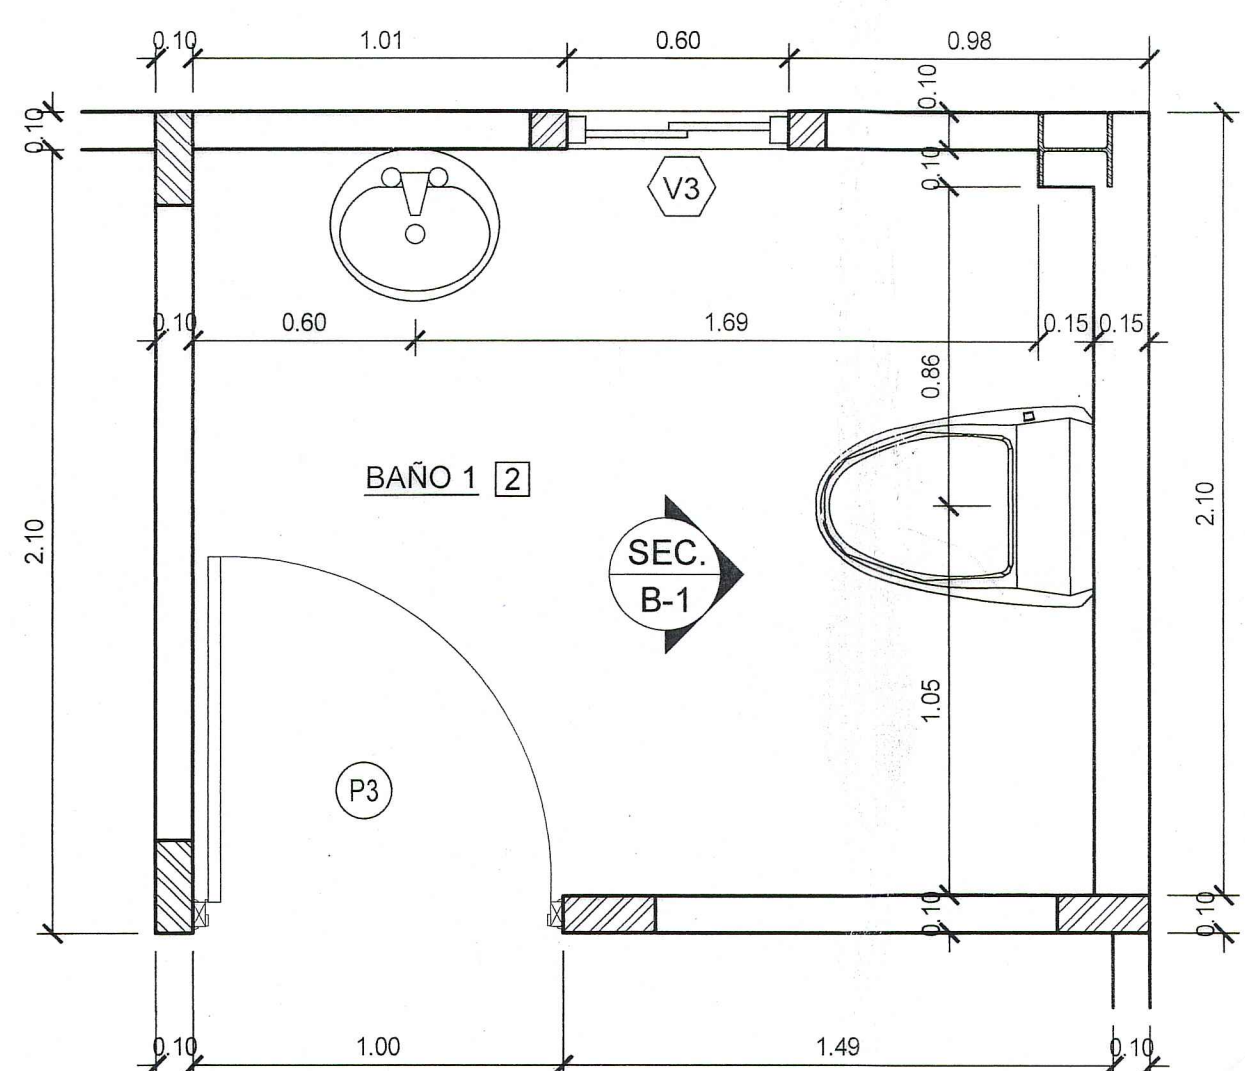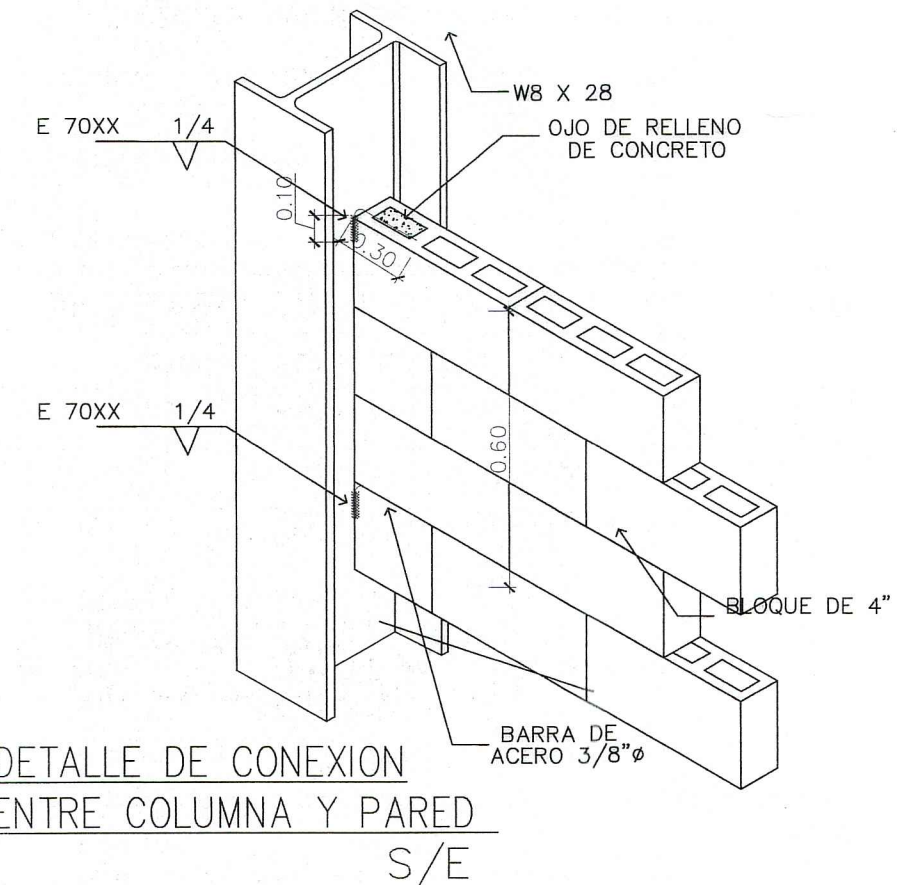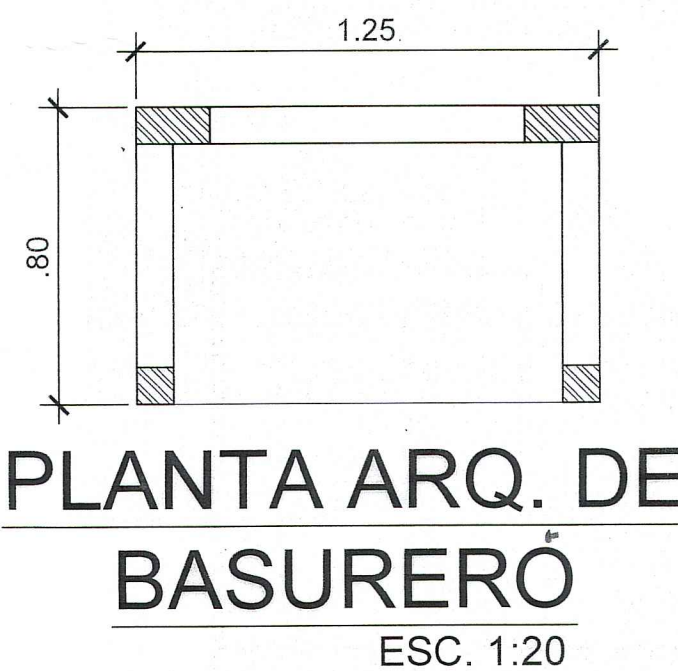


## AMPLIACION TIPICA DE BAÑO

ESCALA 1:25 AMP. B-1

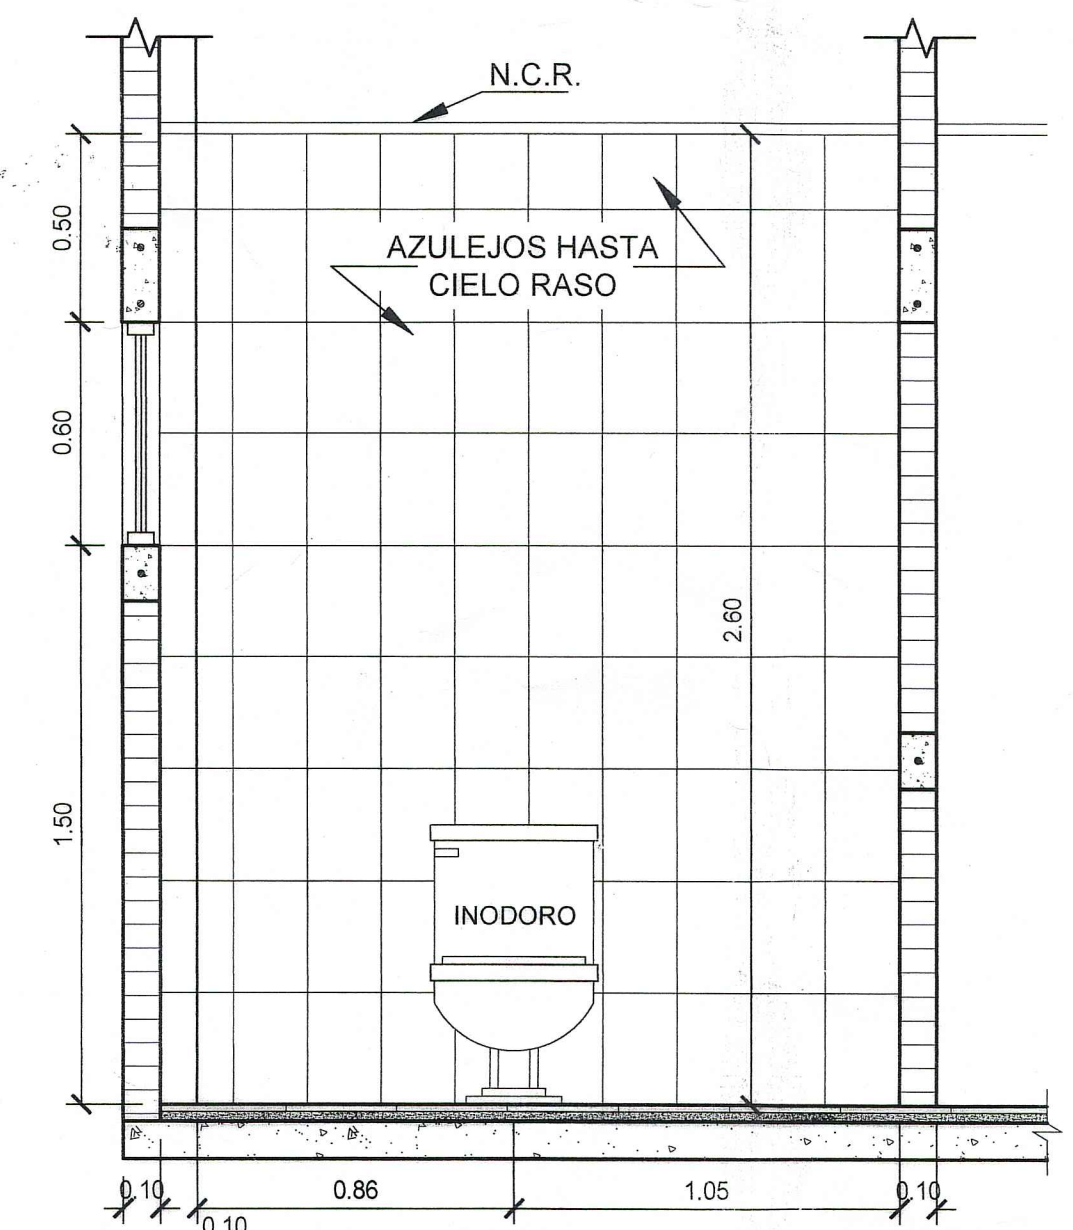

## SEC. TIPICA DE BAÑO

ESCALA 1:25 SEC. B-1


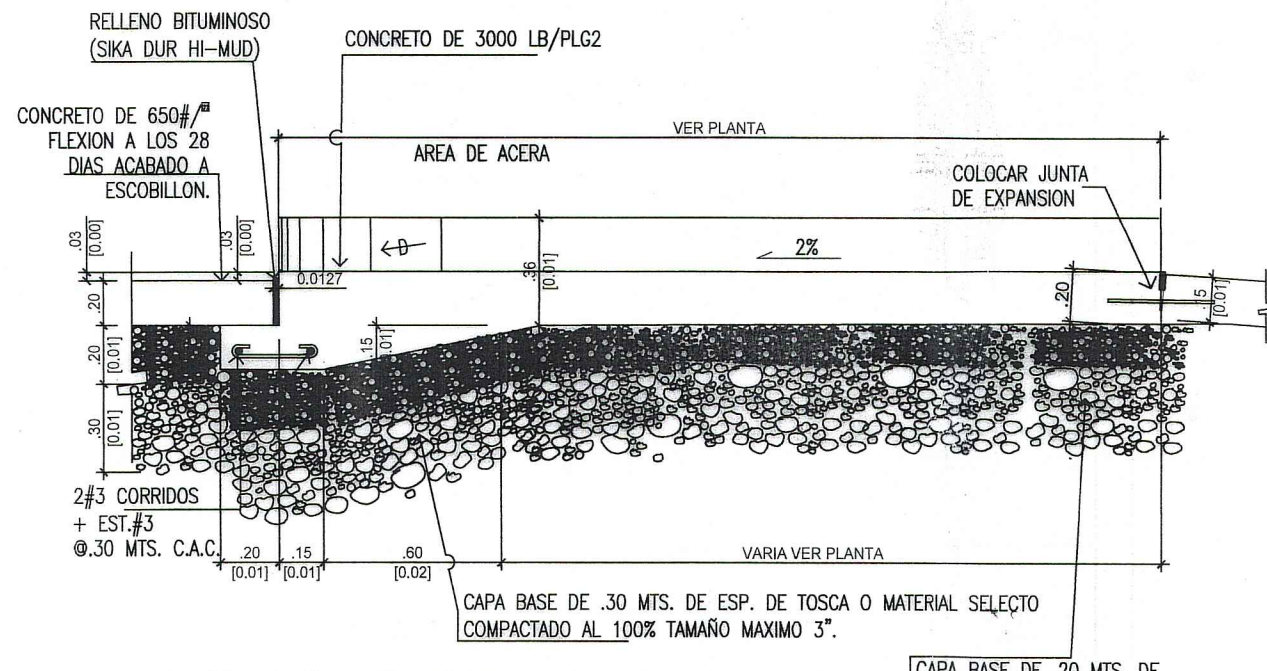


## DETALLE DE EMPALME DE PAVIMENTO NUEVO CON EXISTENTE

| RESUMEN DE AREAS         |           |
|--------------------------|-----------|
| AREA ABIERTA NIVEL 000   | 86.19 m²  |
| AREA CERRADA NIVEL 000   | 254.31 m² |
| AREA ABIERTA NIVEL 100   | 52.55 m²  |
| AREA CERRADA NIVEL 100   | 266.12 m² |
| AREA ABIERTA NIVEL 200   | 151.50 m² |
| AREA TOTAL               | 810.67 m² |
| AREA DE FINCA            |           |
| AREA DE LOTE             | 470.96 m² |
| AREA DE ESTACIONAMIENTOS | 46.00 m²  |

| DATOS DE CAMPO LOTE 1A                                                               |       |                 |
|--------------------------------------------------------------------------------------|-------|-----------------|
| EST.                                                                                 | DIST. | RUMBO           |
| 1-2                                                                                  | 4.71  | S 23° 27' 15" E |
| 2-3                                                                                  | 13.59 | S 71° 35' 44" E |
| 3-4                                                                                  | 15.30 | N 24° 48' 36" E |
| 4-5                                                                                  | 14.24 | N 73° 43' 28" W |
| 5-1                                                                                  | 11.93 | S 39° 02' 48" W |
| DATOS DE CURVA 1-2                                                                   |       |                 |
| RADIO= 4.70, LC= 4.71, DELTA= S 60° 06' 32" E, LONG= 4.93, TANG= 2.72M, AREA= +2.01M |       |                 |

| DATOS DE CAMPO LOTE 1B                                                               |       |                 |
|--------------------------------------------------------------------------------------|-------|-----------------|
| EST.                                                                                 | DIST. | RUMBO           |
| 3-6                                                                                  | 13.59 | S 71° 35' 44" E |
| 6-7                                                                                  | 4.07  | N 65° 53' 56" E |
| 7-8                                                                                  | 13.00 | N 15° 32' 07" E |
| 8-4                                                                                  | 14.24 | N 73° 43' 28" W |
| 4-3                                                                                  | 15.30 | S 24° 48' 36" W |
| DATOS DE CURVA 6-7                                                                   |       |                 |
| RADIO= 4.71, LC= 4.07, DELTA= N 51° 13' 25" E, LONG= 4.21, TANG= 2.26M, AREA= +1.26M |       |                 |

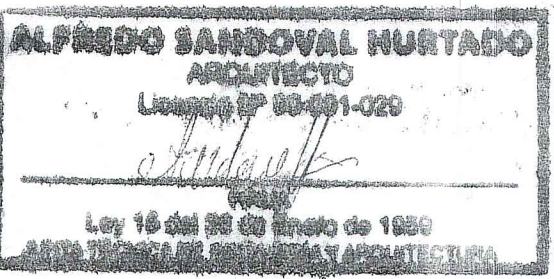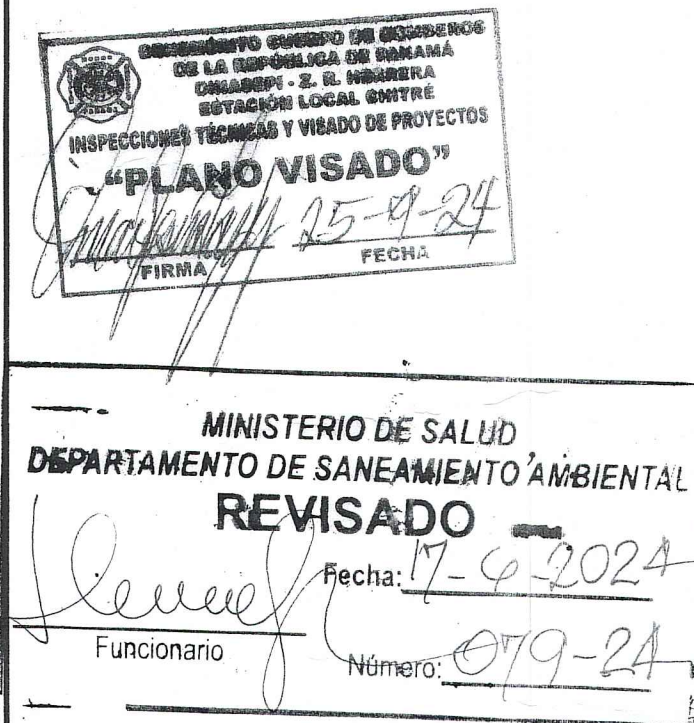

|                                 |                   |                          |
|---------------------------------|-------------------|--------------------------|
| PROYECTO: LOCALES COMERCIALES   |                   |                          |
| PROPIETARIO: ROBERTO ZENG ZHANG |                   |                          |
| CEDULA: 8-842-1828              |                   |                          |
| DISEÑO: AJ                      |                   |                          |
| DIBUJO: AJ-JP                   |                   |                          |
| CALCULO: FLORENCIO SANDOVAL     |                   |                          |
| REVISADO:                       |                   |                          |
| PROVINCIA HERRERA               | DISTRITO CHITRE   | CORREGIMIENTO MONAGRILLO |
| FINCA:                          | TOMO:             | FOLIO:                   |
| ING. MUNICIPAL                  |                   |                          |
| ESCALA: INDICADA                | FECHA: ABRIL 2024 | HOJA: 1 DE 13            |