



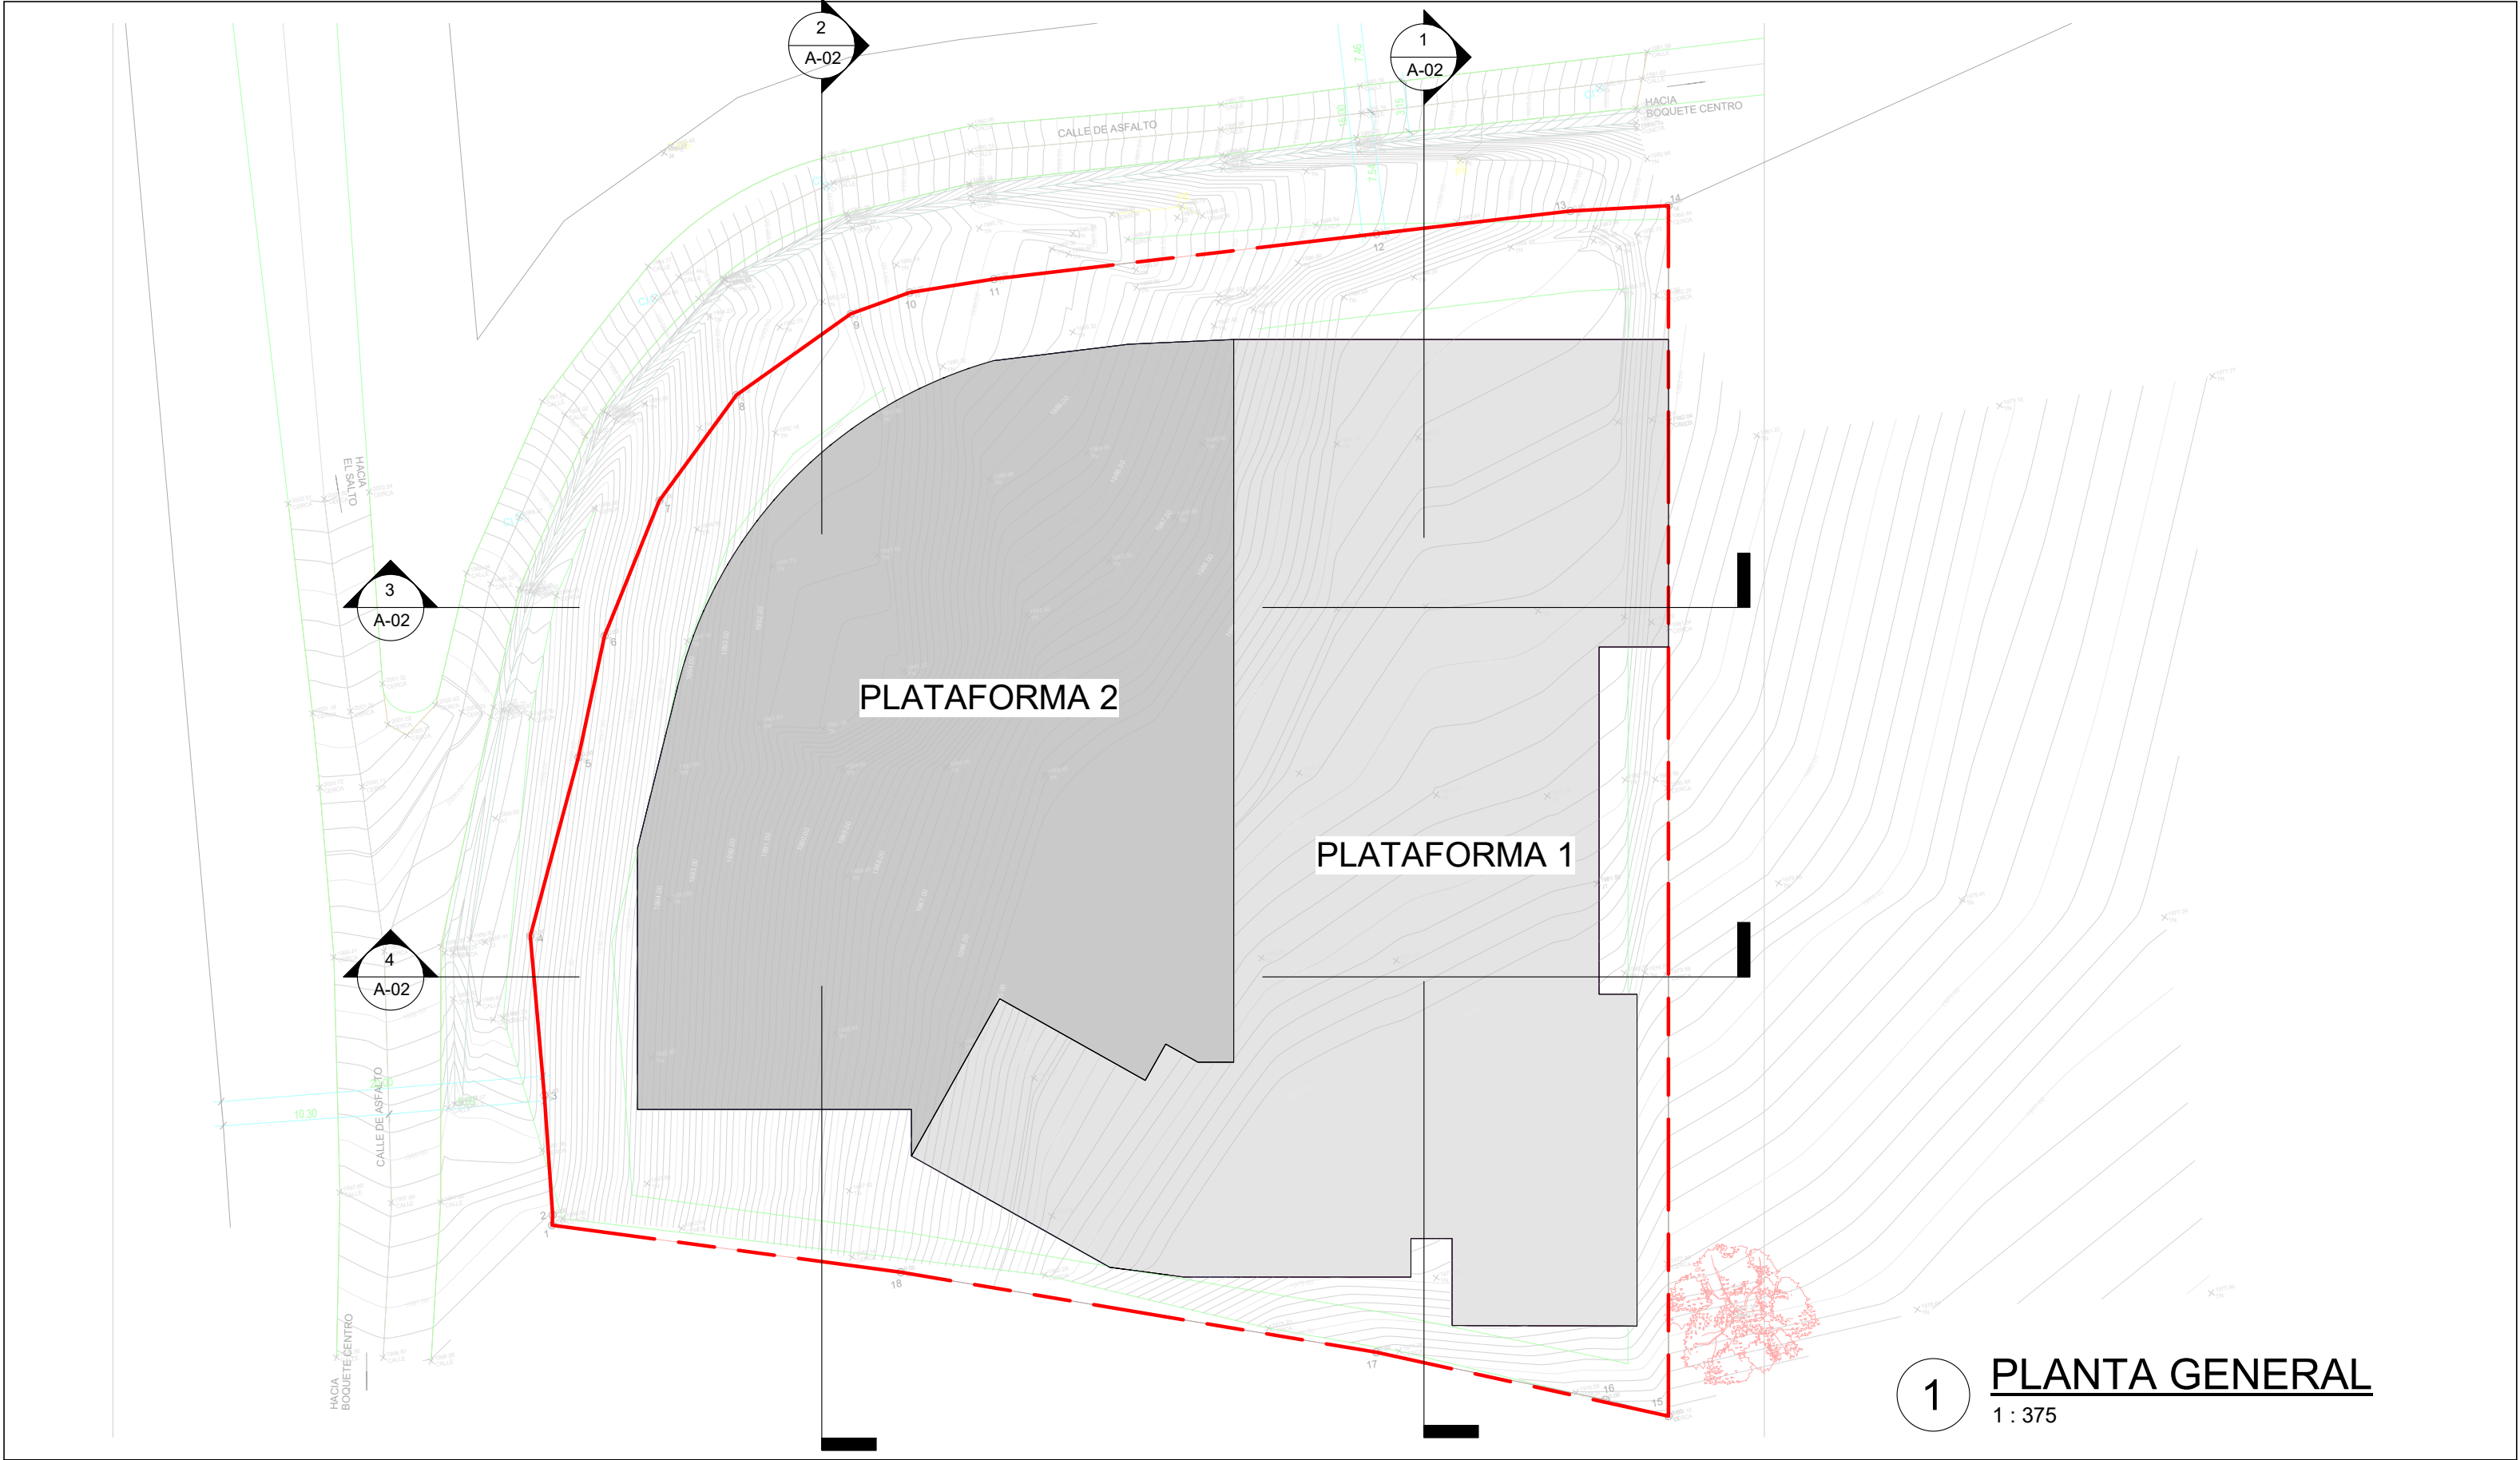


PROYECTO ALPINA VIDERE	PROPIETARIO ALPINA VIDERE S.A.	UBICACIÓN {BOQUETE DISTRITO DE BOQUETE}	HOJA A-01	CONTENIDO PLANTA GENERAL	FECHA 9/5/2024	ESCALA INDICADA	DISEÑO Mallol & Mallol Arquitectos, S.A.	Mallol
--	--	---	---------------------------------	--	--------------------------------------	---------------------------------------	--	-------------------

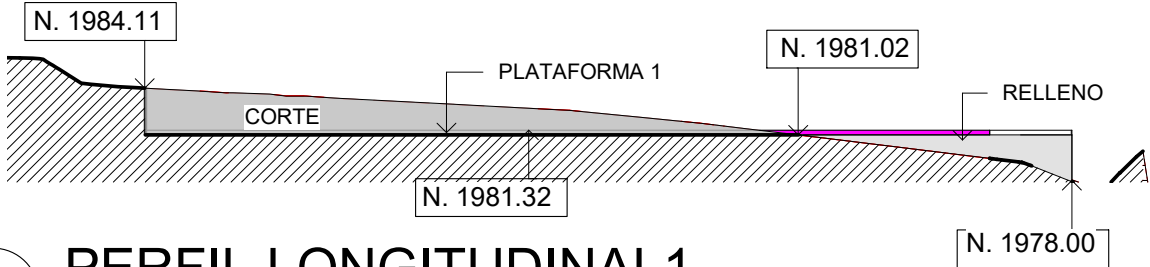


CUADRO CORTE Y RELLENO		
PLATAFORMA	CORTE	RELLENO
PLATAFORMA 1	2528.78 m³	490.60 m³
PLATAFORMA 2	4994.53 m³	330.56 m³


1 **PERFIL LONGITUDINAL 1**
1 : 500

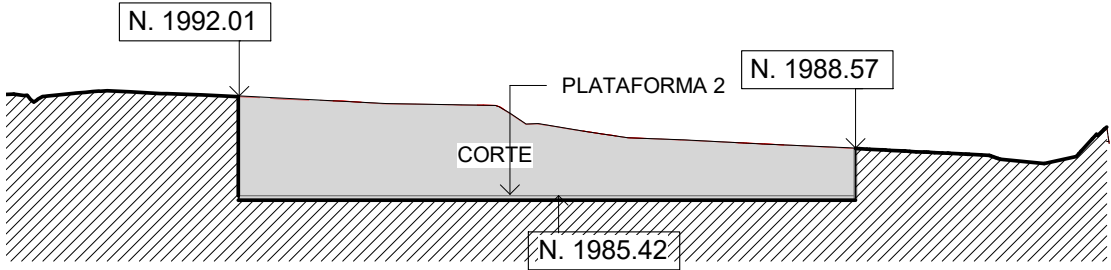

2 **PERFIL LONGITUDINAL 2**
1 : 500

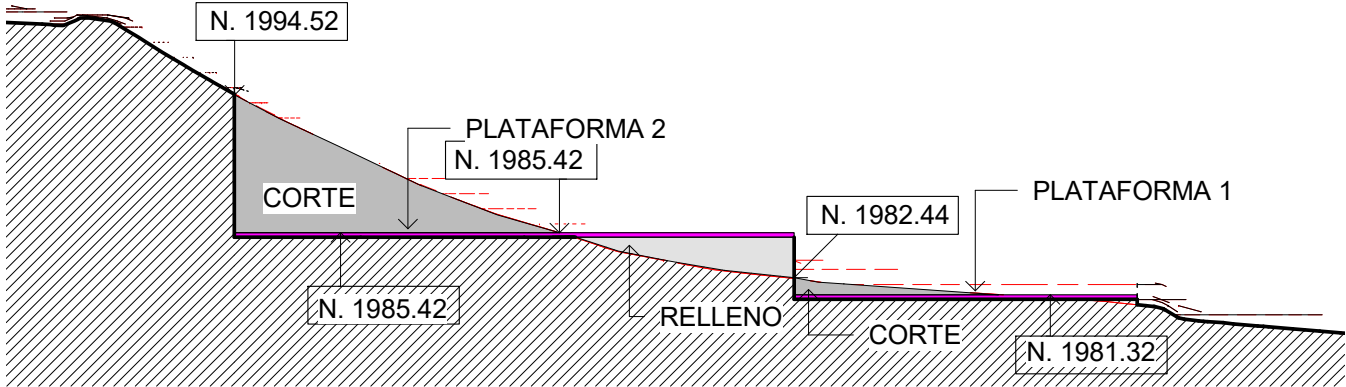

4 **PERFIL TRANSVERSAL 4**
1 : 500

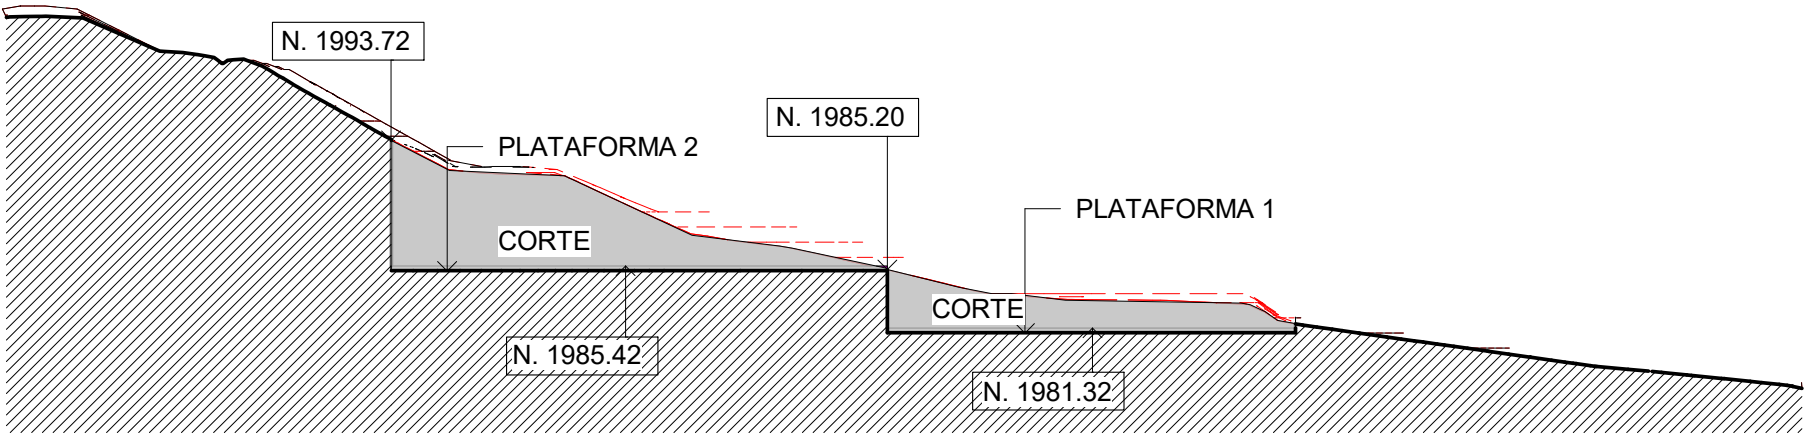

3 **PERFIL TRANSVERSAL 3**
1 : 500

PROYECTO ALPINA VIDERE	PROPIETARIO ALPINA VIDERE S.A.	UBICACIÓN {BOQUETE DISTRITO DE BOQUETE}	HOJA A-02	CONTENIDO CUADRO Y PERFILES	FECHA 9/5/2024	ESCALA INDICADA	DISEÑO Mallol & Mallol Arquitectos, S.A.	Mallol
---------------------------	-----------------------------------	--	--------------	--------------------------------	-------------------	--------------------	--	--------