





ZONA MARINA

CARRETERA PANAMERICANA

FINCA: 341169
TOMO: 1, ASIENTO: 1, DOCUMENTO: 1
AREA: 3 Has.² 7368.31 Mts.²

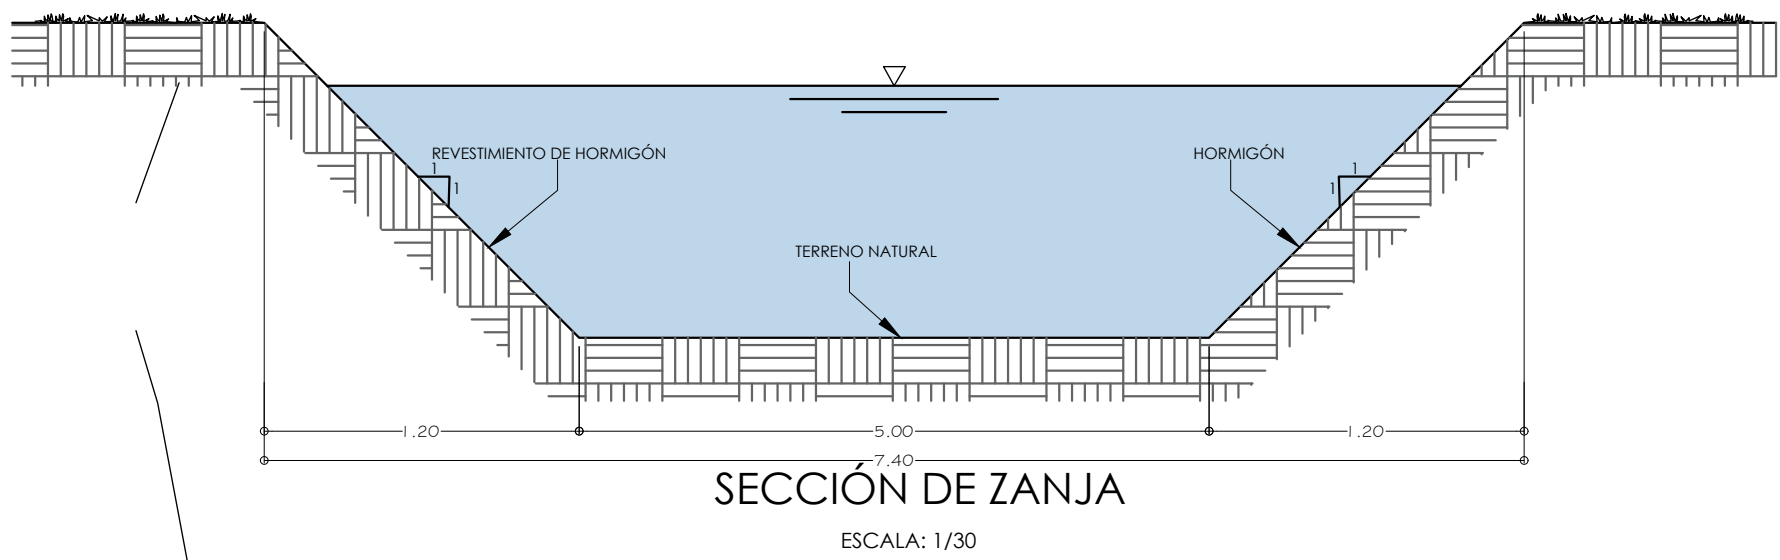

OBRA EN CAUCE ZONA MARINA
ESC: 1/750

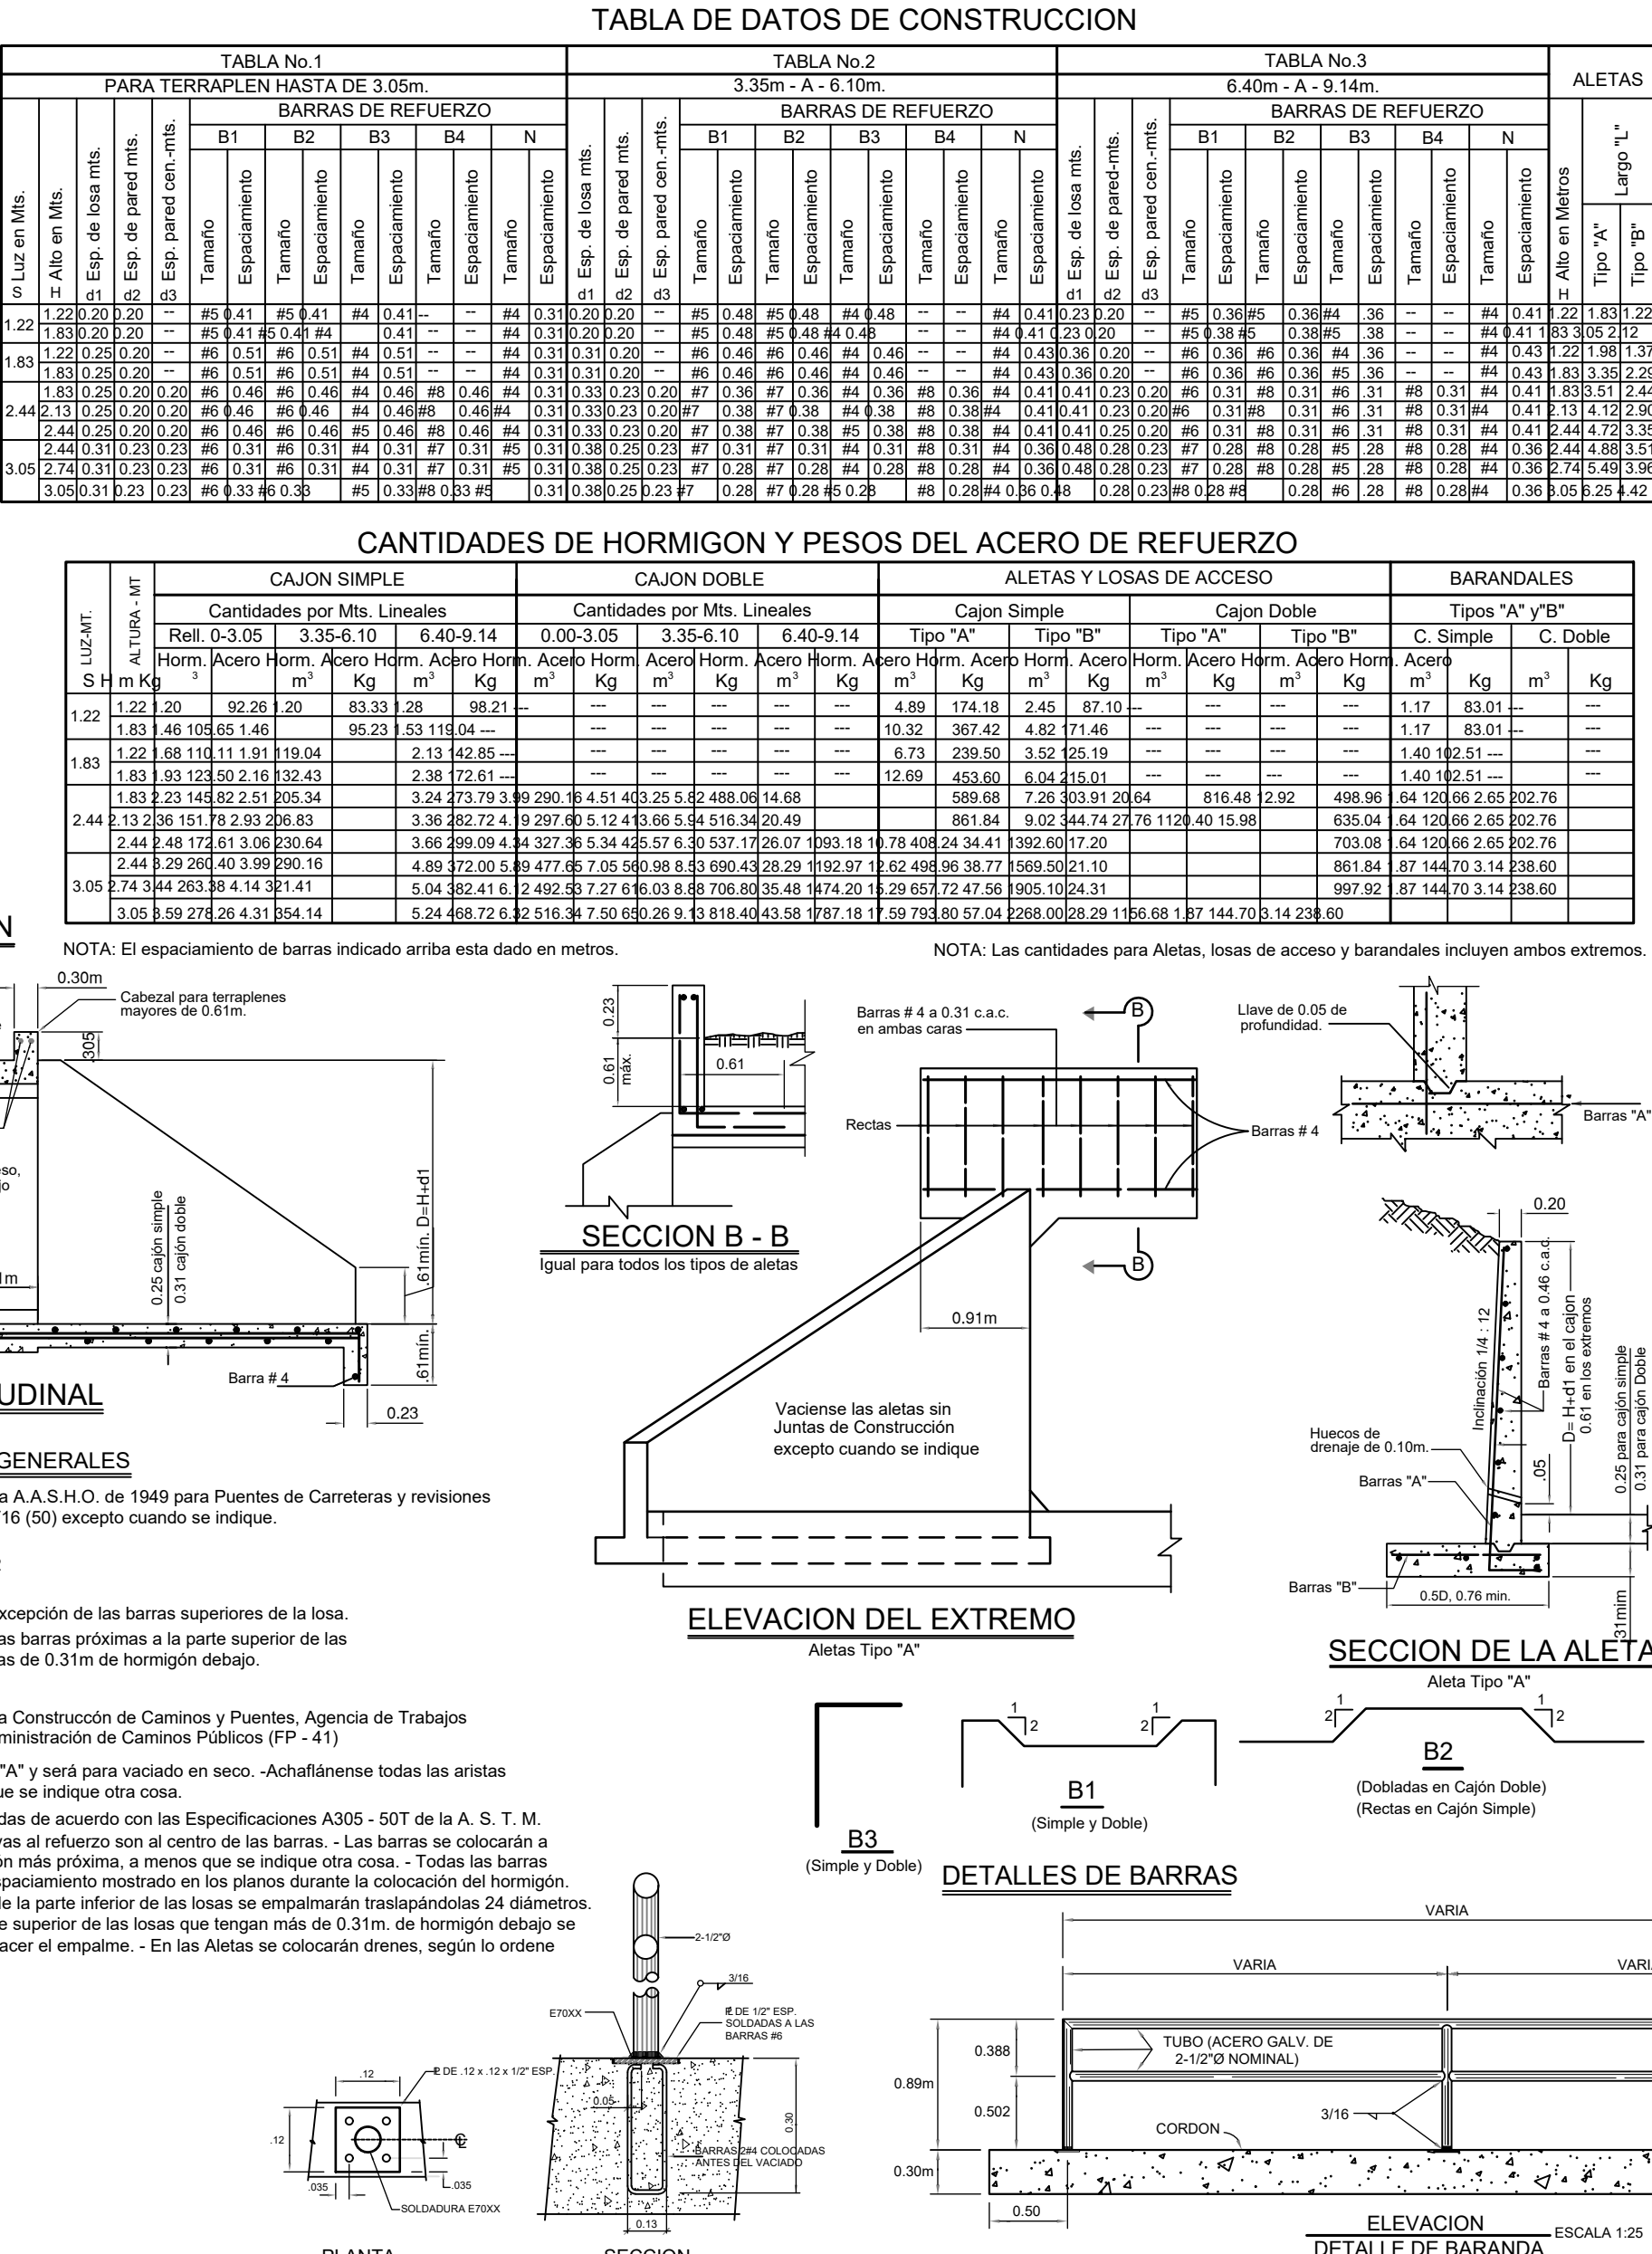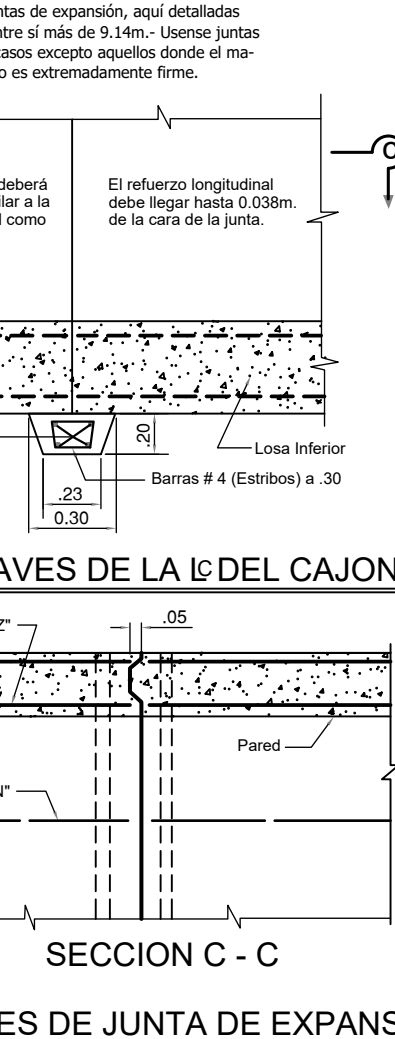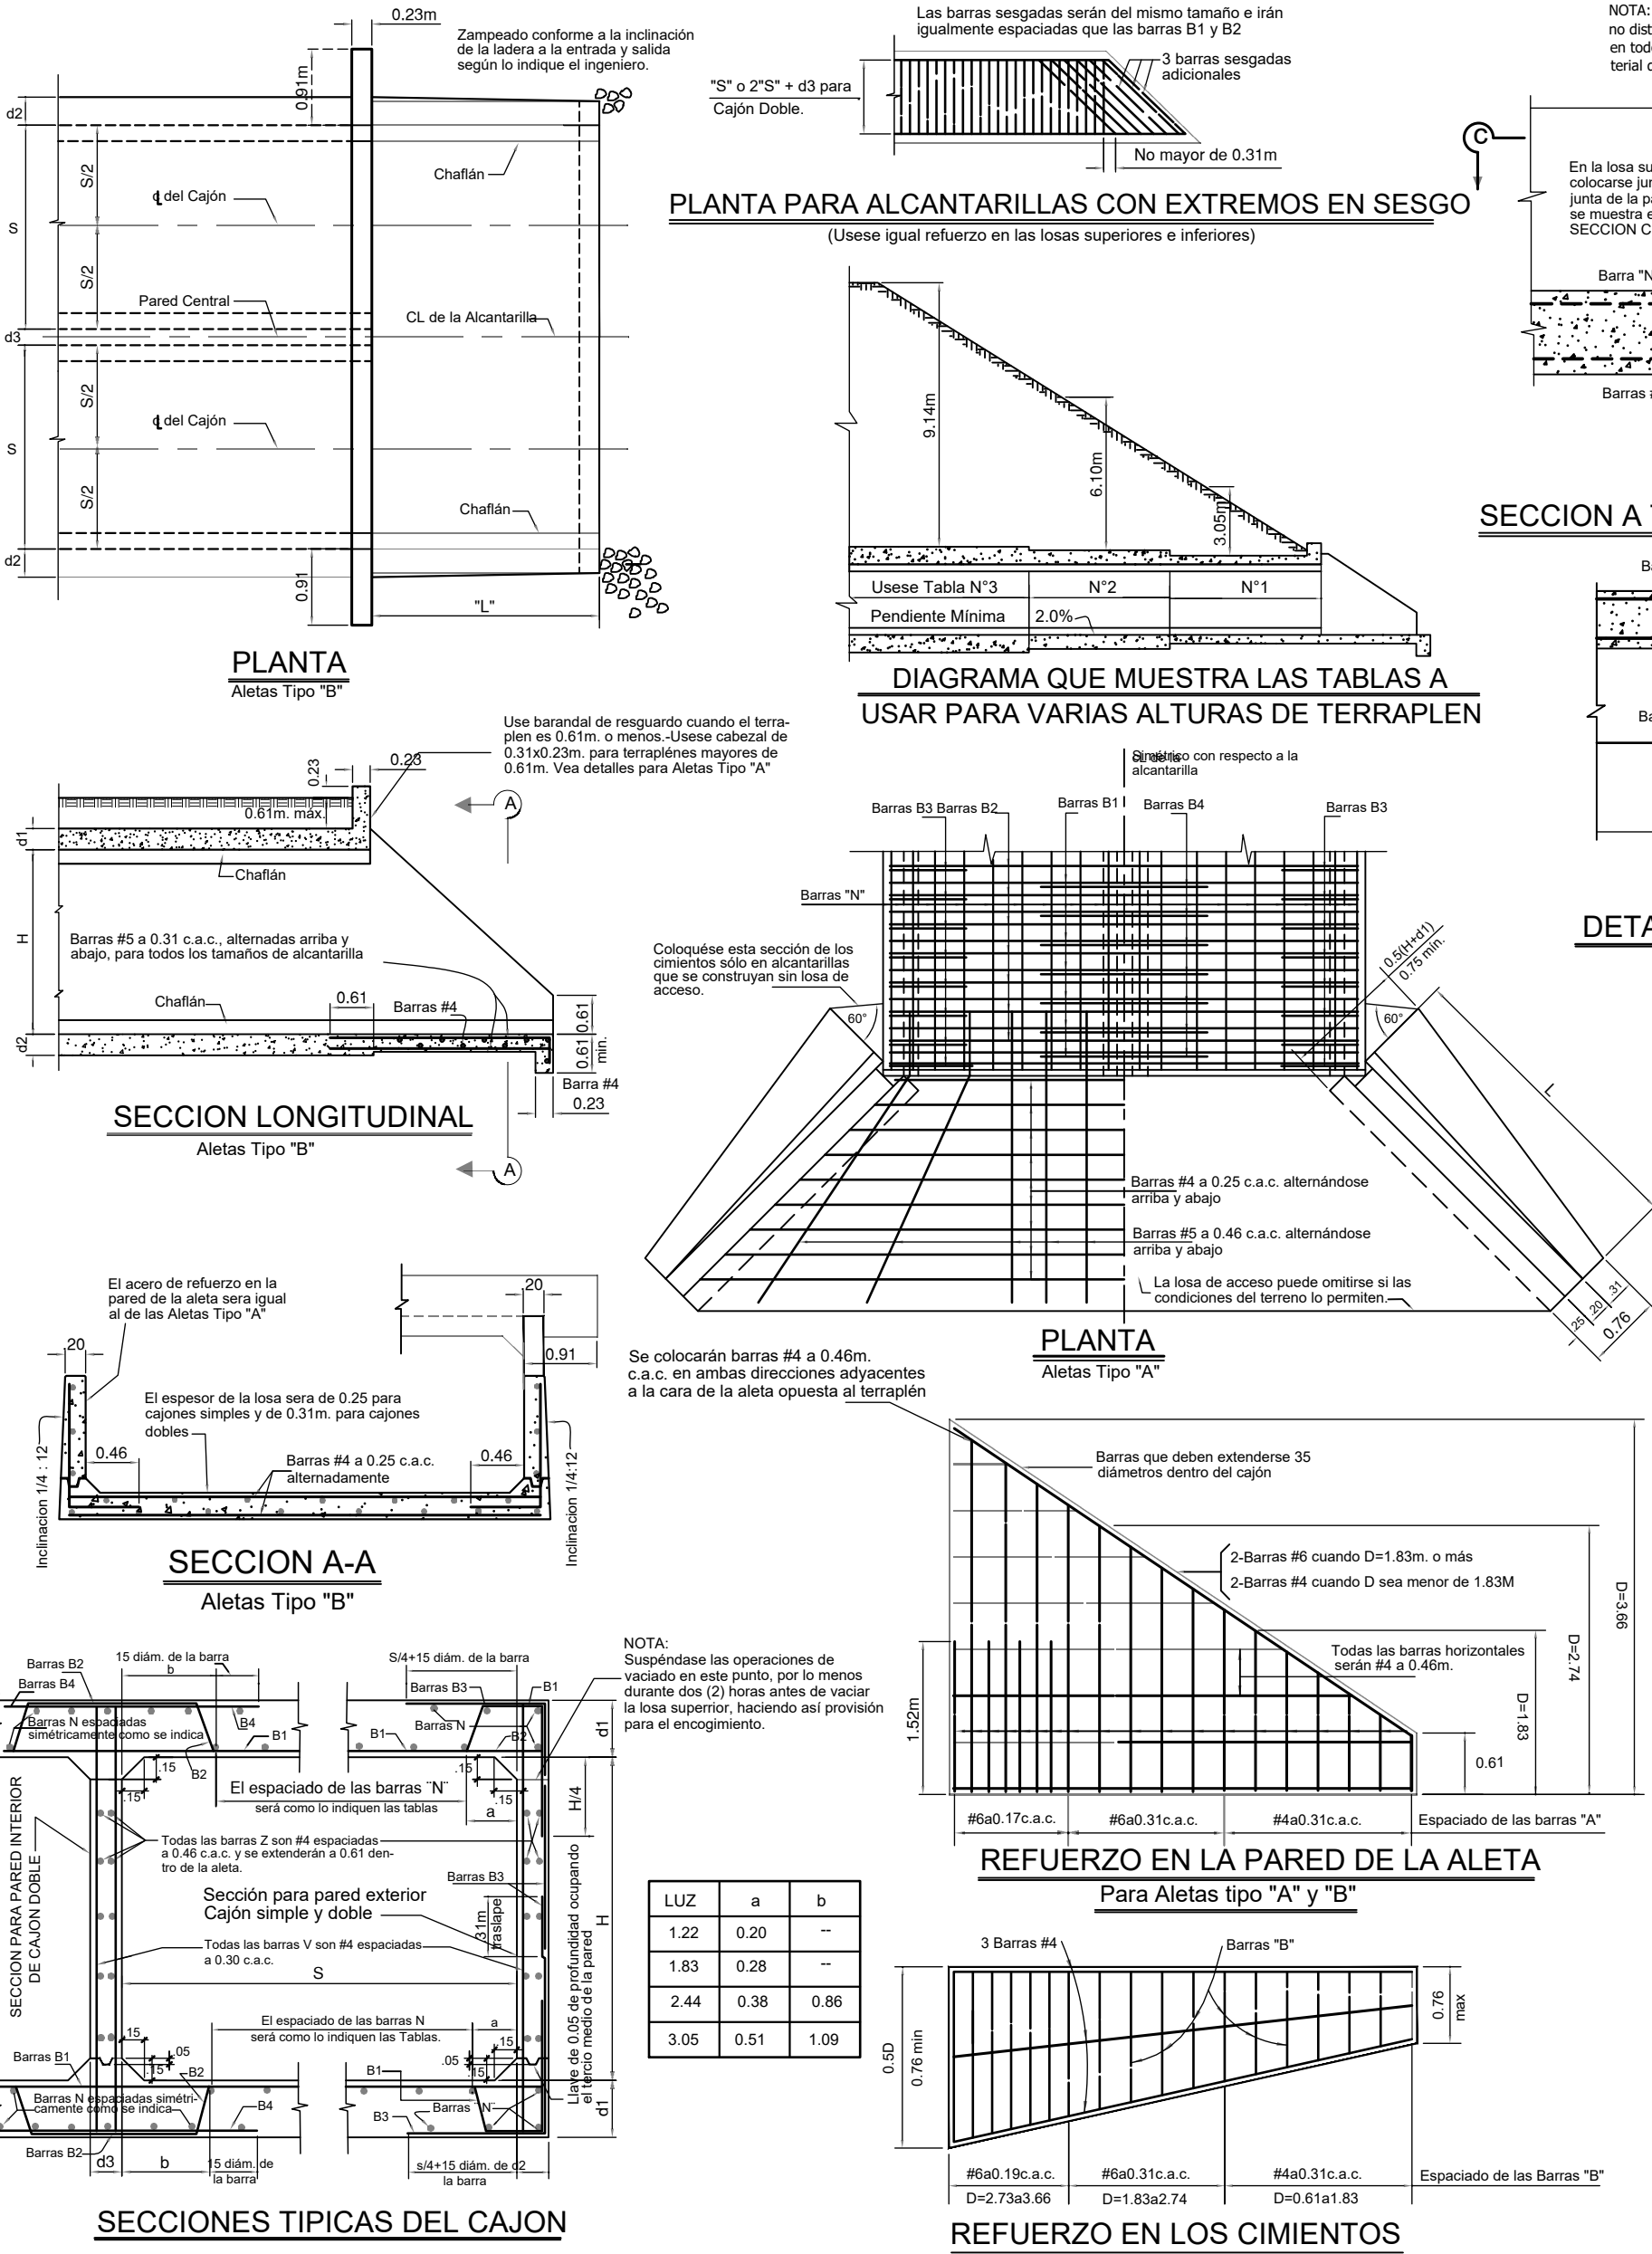

CAJON PLUVIAL SECCIÓN DE DISEÑO: 3.05M X 3.05 M

CAJON PLUVIAL - SECCION DE ZANJA
"HACIENDA COROTÚ"

REPUBLICA DE PANAMA		Prohibida la Reproducción de este plano, dibujo y diseño sin la autorización del dueño o arquitecto diseñador.
PROVINCIA: CHIRIQUÍ		
CORREG.: SANTA LUCÍA		
DISTRITO: REMEDIOS		
UBICACION: SANTA LUCÍA		
PROYECTO :		
"HACIENDA COROTU"		
DIBUJO :	GLOBO DE TERRENO DE LAS FINCAS#: 83676, 83677, 87386, 87611, 11915, 92690, 341169, 30138883, 30138884 ROLLO: 1, ASIENTO: 1, DOCUMENTO:1 PROPIEDAD DE: HACIENDA COROTU, S.A. REPRESENTANTE LEGAL: JOSE FRANCISCO JAVIER VAZQUEZ PEREZ PASAPORTE: PAS040435	
RASO DEL ARCA		
CALCULO :		
RASO DEL ARCA		
LEV. TOPOGRAFICO :		
RASO DEL ARCA	AREA TOTAL: 114 HAS + 7,679.25 M2	
DISEÑO :	FECHA : MARZO 2024	
RASO DEL ARCA	1 4	
REVISADO:		
Arq. Jesika Tinoco		
FIRMA DEL PROPIETARIO		