

PROYECTO:
AMF - WAO HOTEL

UBICACIÓN:

PROPIETARIO:

REPRESENTANTE LEGAL:
Owner

REPRESENTANTE LEGAL
CÉDULA: E-8-127313

DIRECTOR DE OBRAS Y
CONSTRUCCIONES MUNICIPALES



DISEÑO: JULIAN BHAKTA

CÁLCULO
ESTRUCTURAL:

CÁLCULO
ELECTRICO:


CÁLCULO
SANITARIO:

CÁLCULO
ELECTROMECÁNICO:

CONTENIDO:


FECHA:
26-JULIO-2021

HOJA:
*AR-02

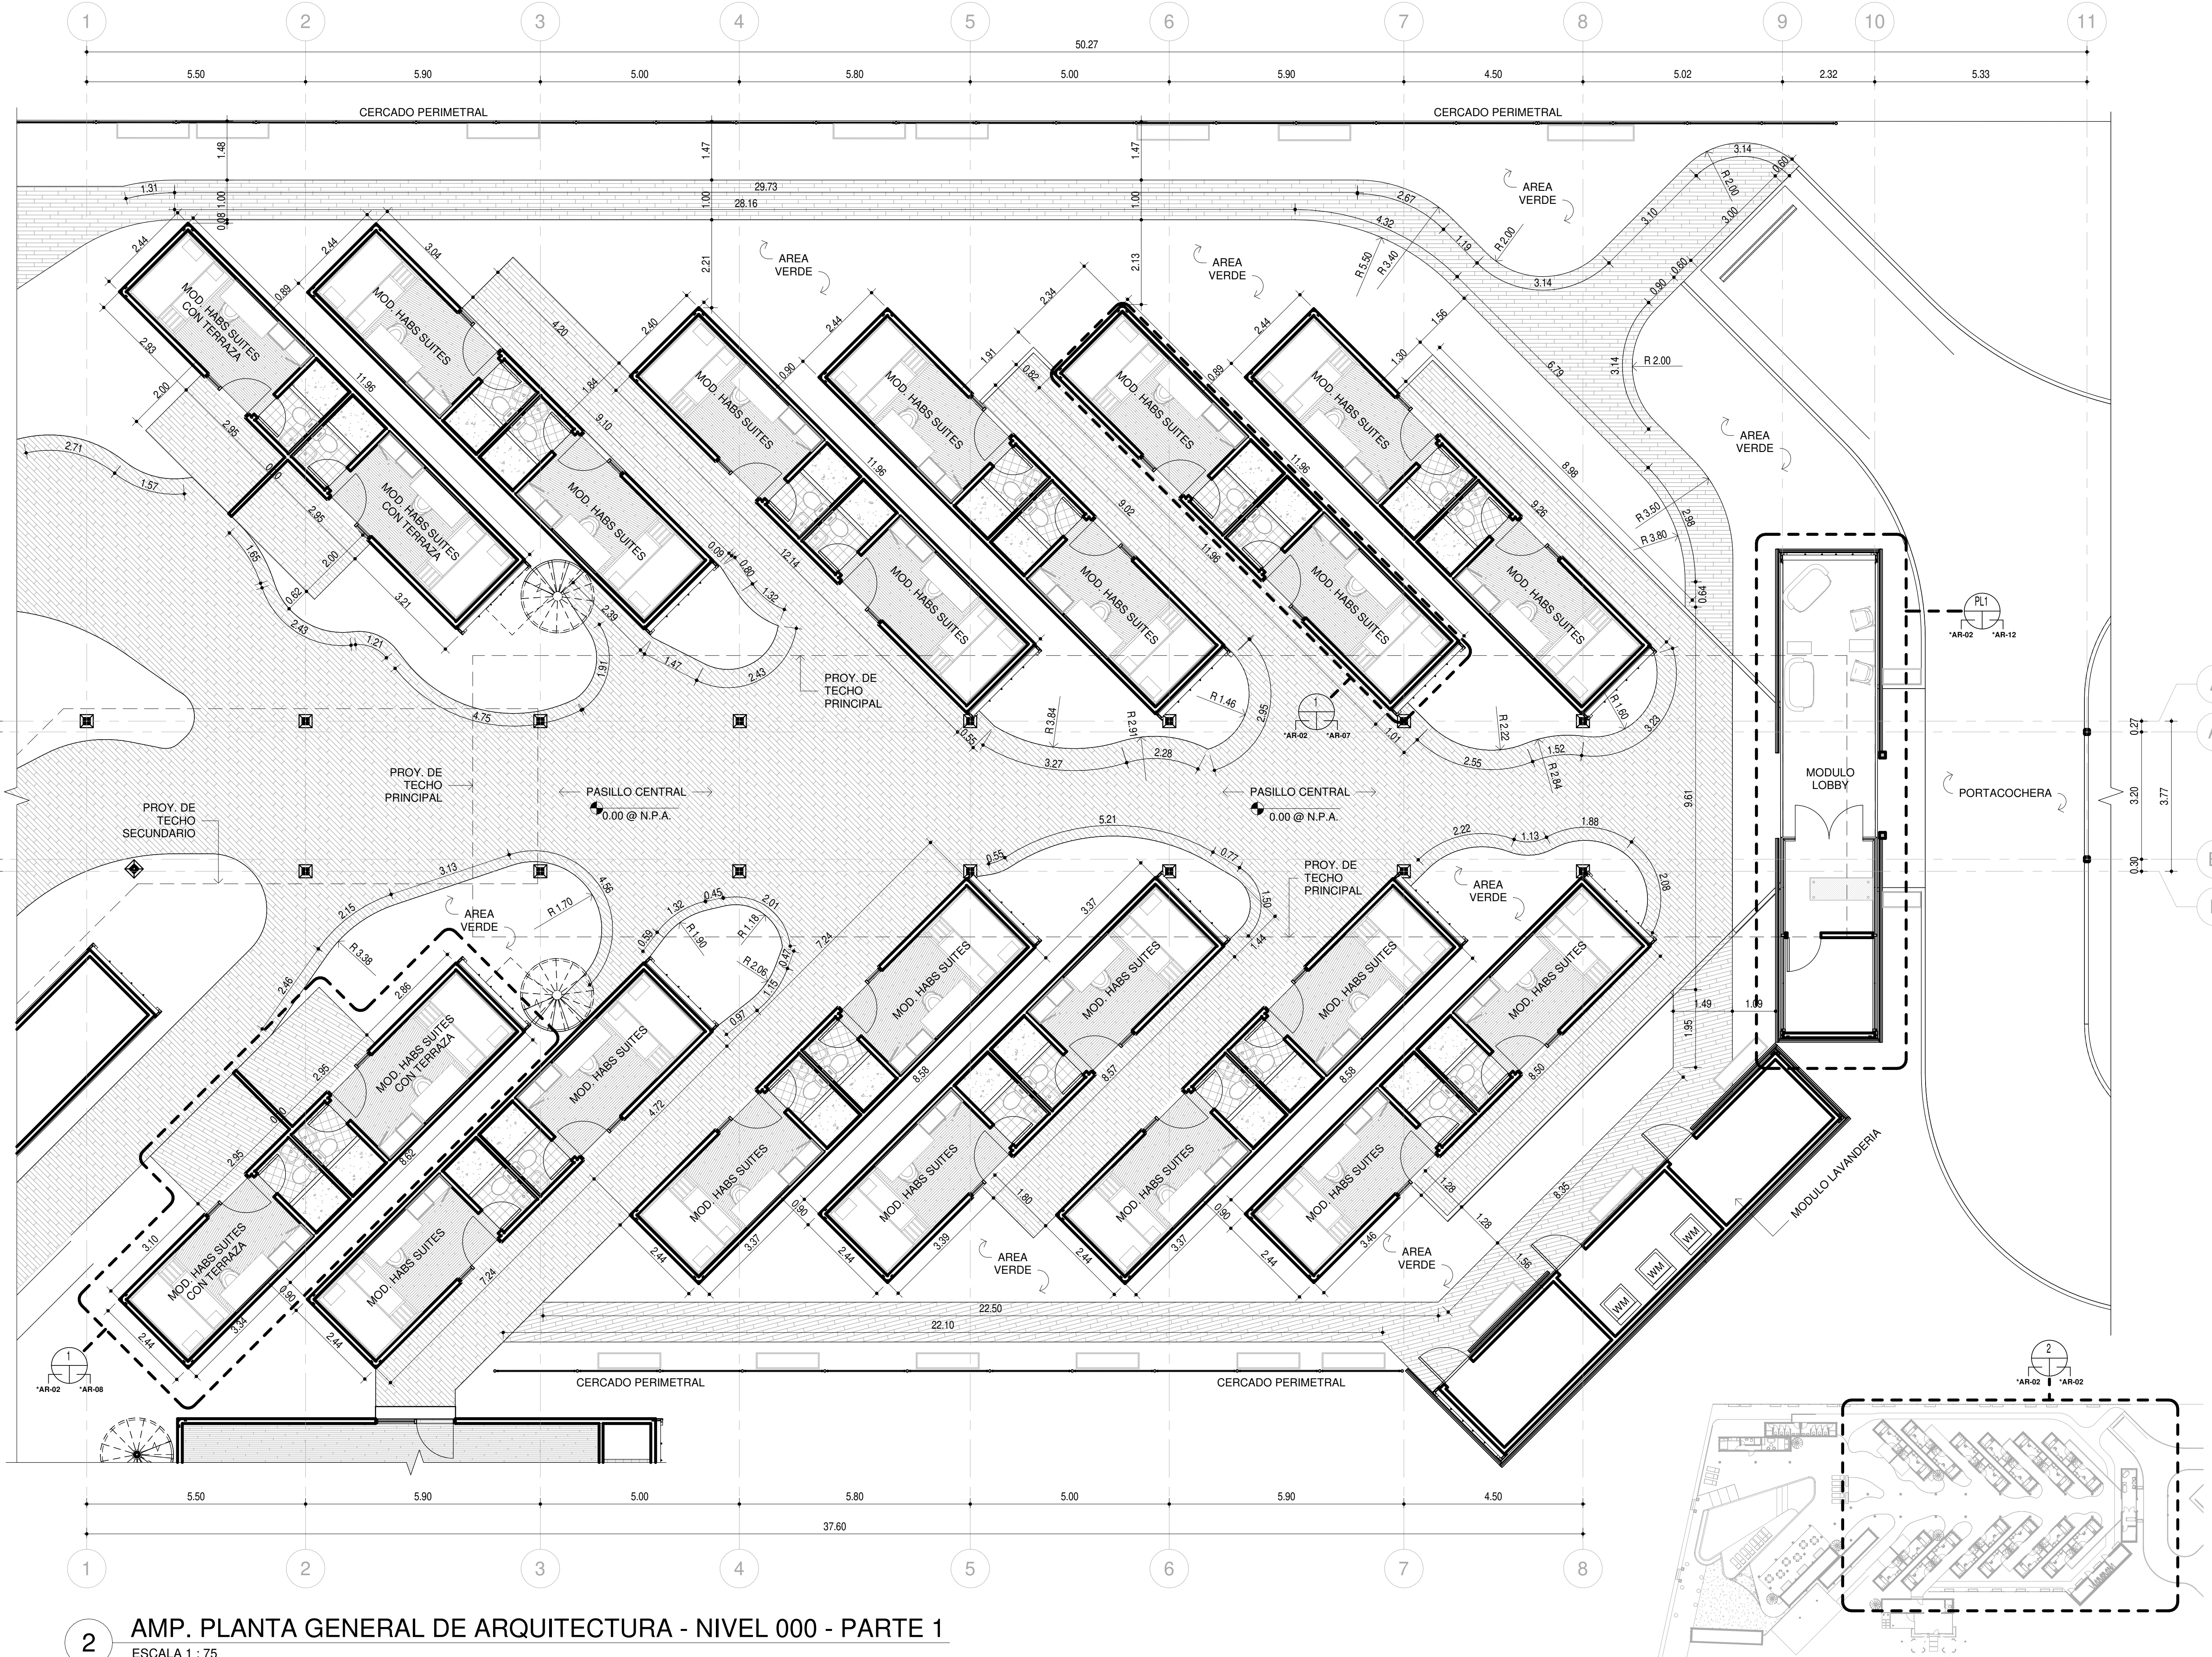


2 AMP. PLANTA GENERAL DE ARQUITECTURA - NIVEL 000 - PARTE 1
ESCALA 1 : 75

KEYPLAN - NIVEL 000 - PARTE 1

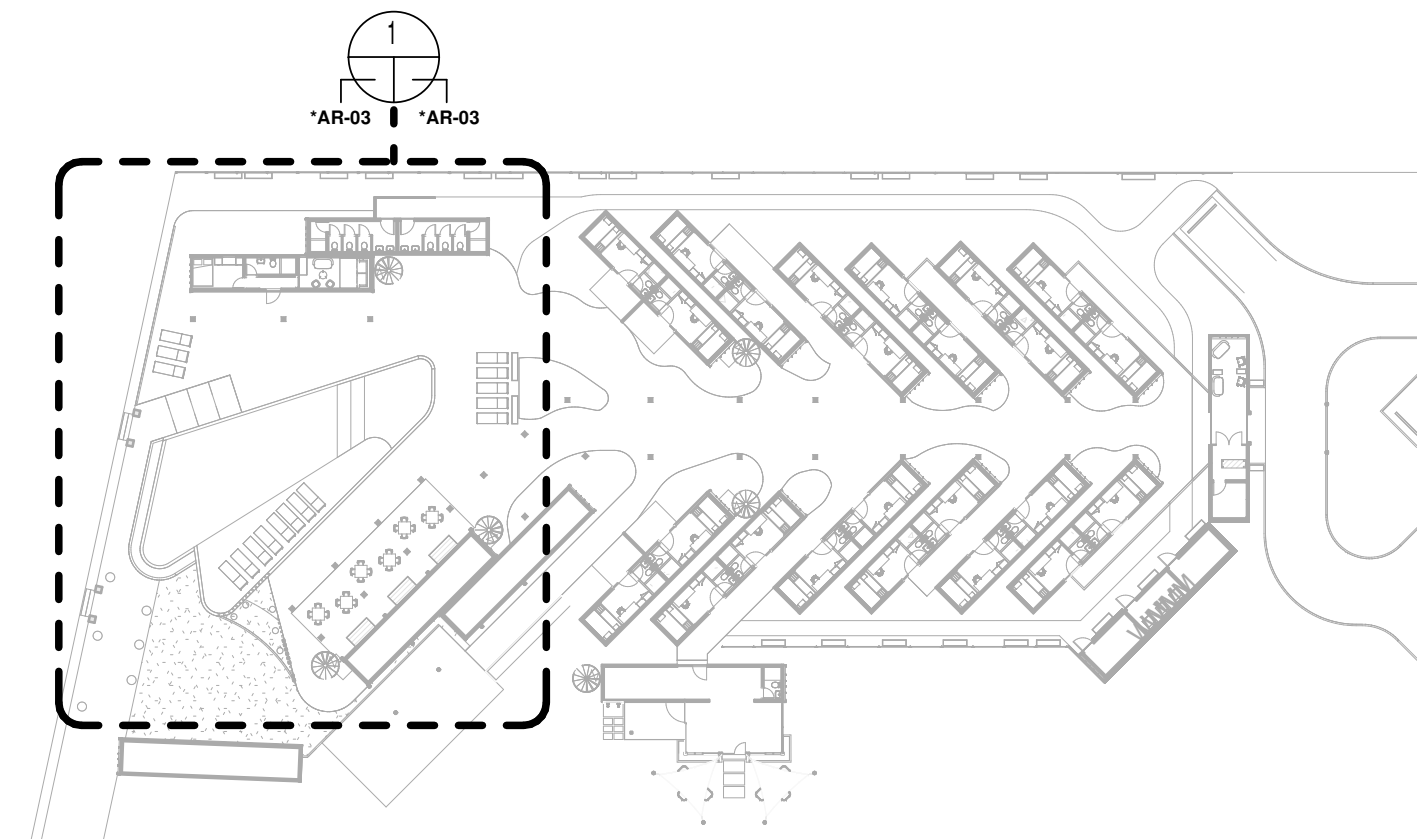

KEYPLAN - NIVEL 000 - PARTE 2

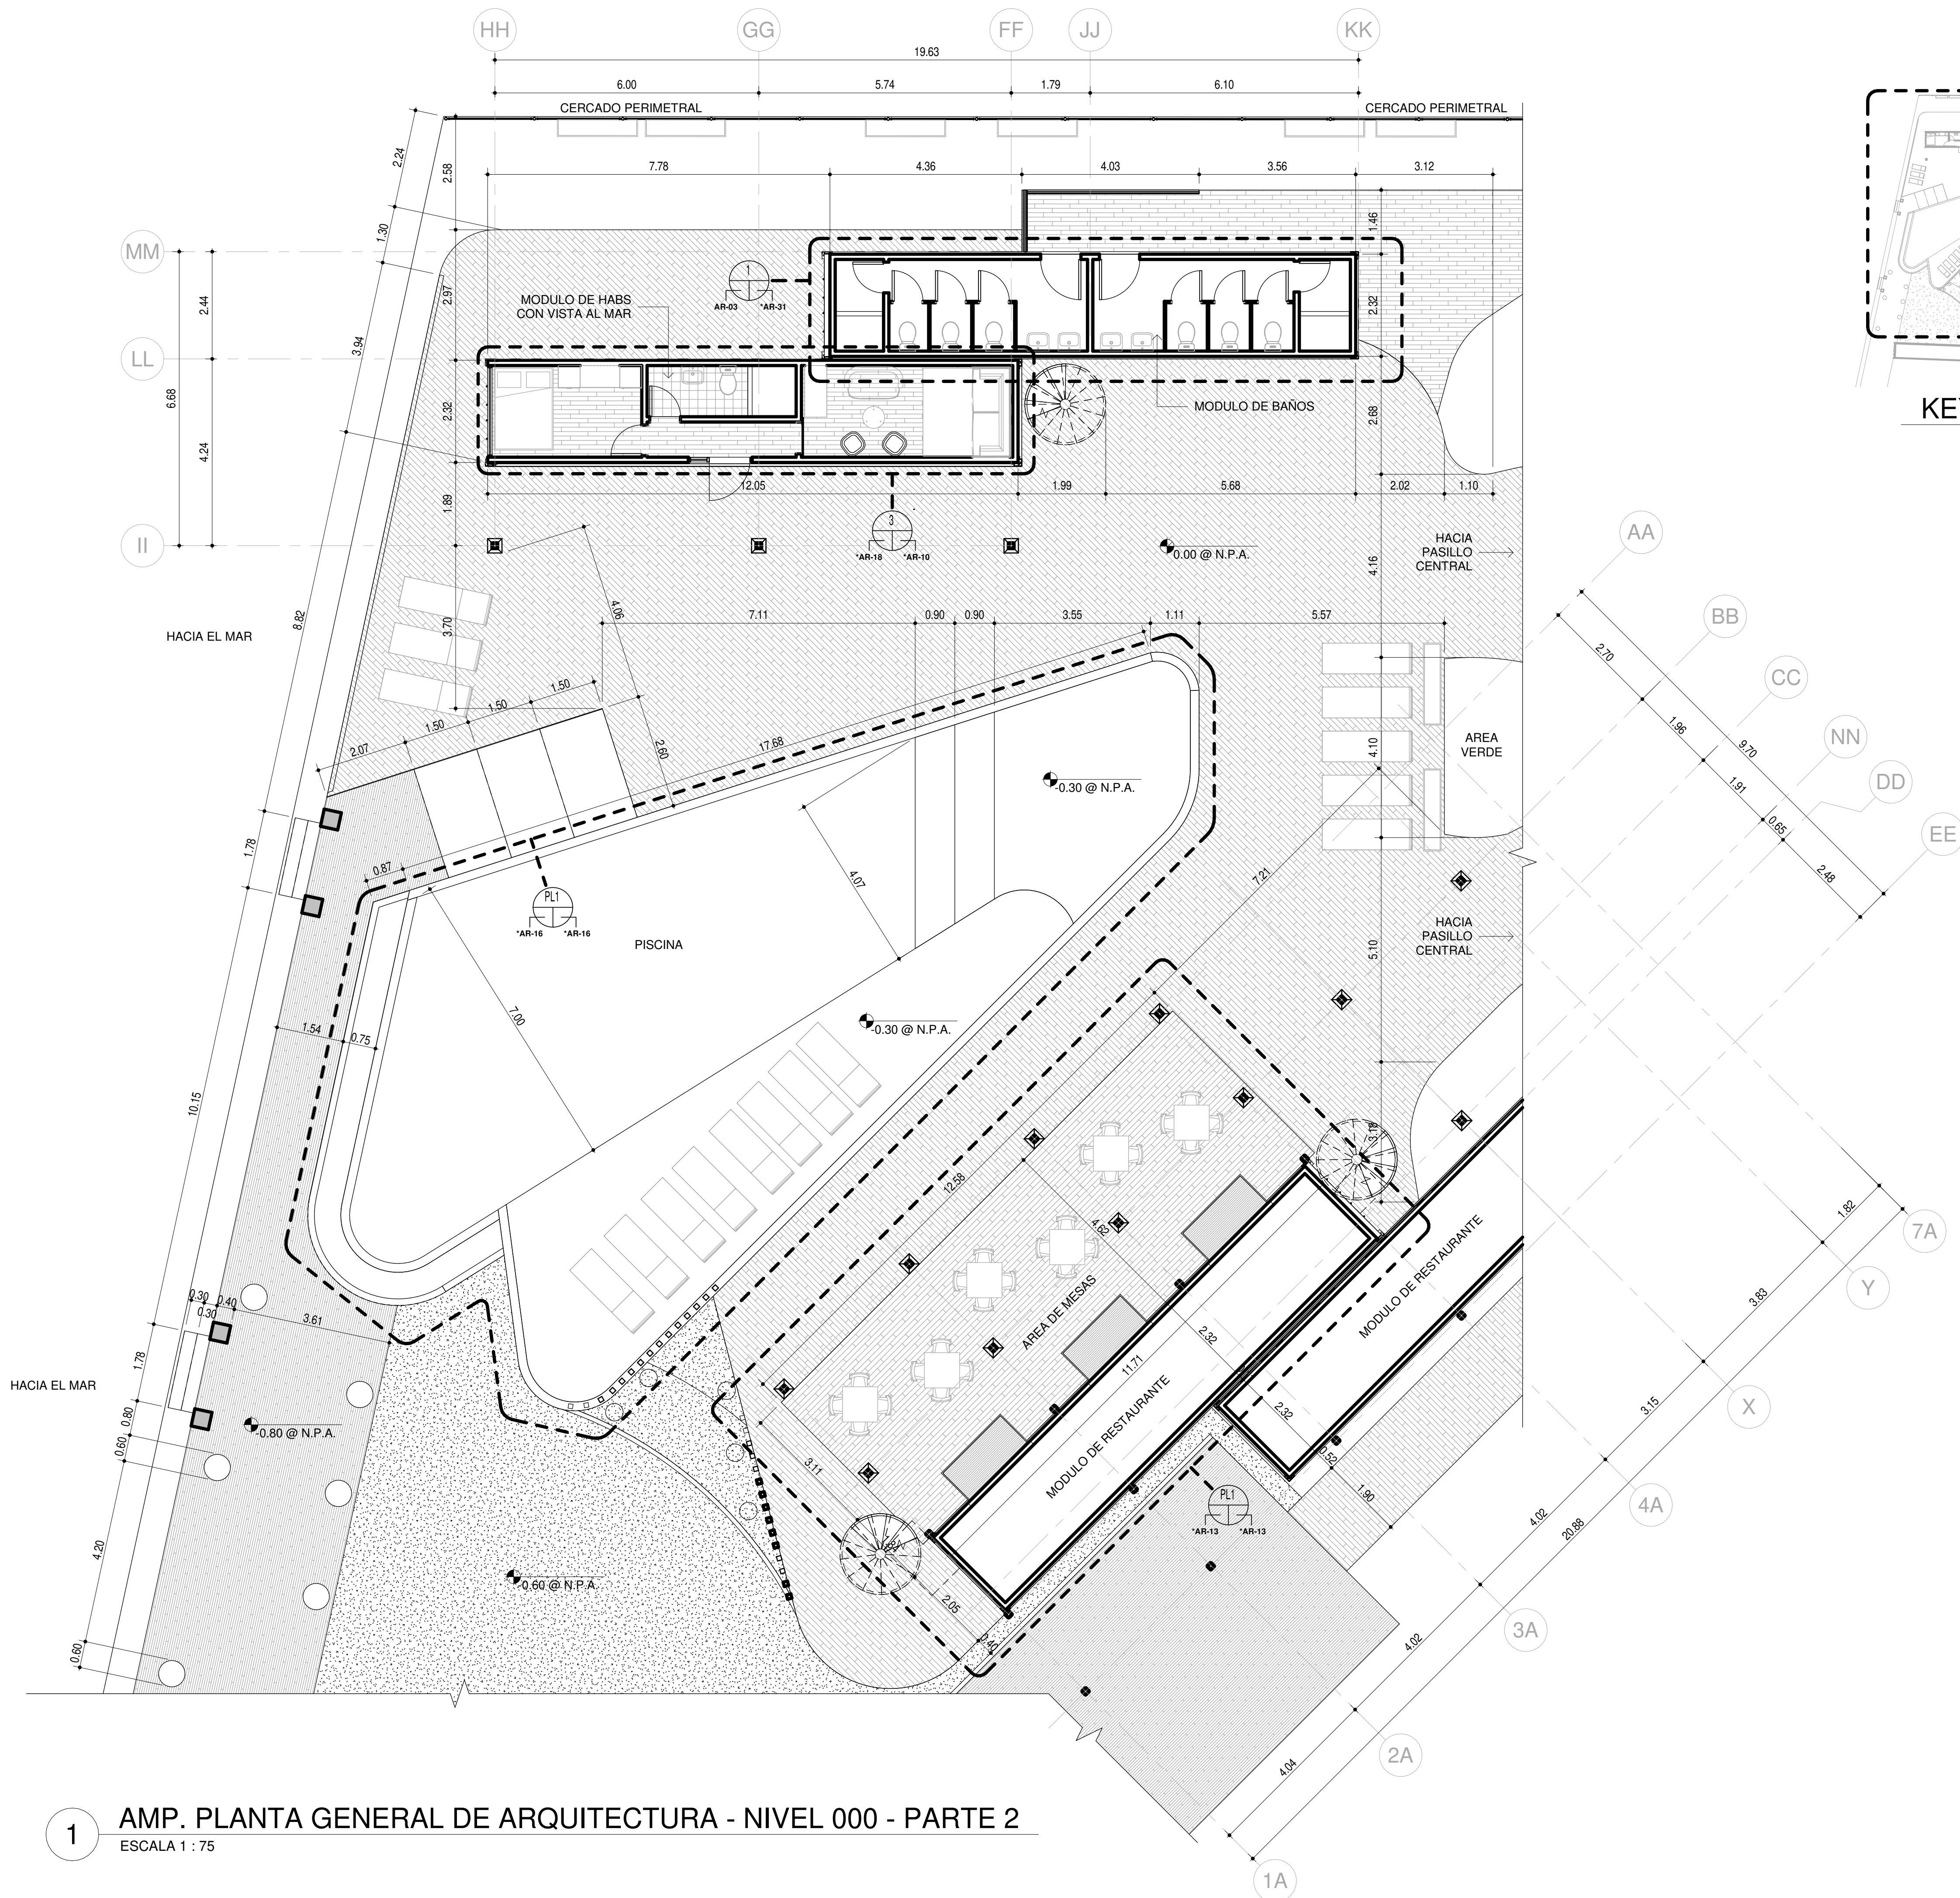

1 AMP. PLANTA GENERAL DE ARQUITECTURA - NIVEL 000 - PARTE 2

ESCALA 1 : 75

PROYECTO:
AMF - WAO HOTEL

UBICACIÓN:

PROPIETARIO:

REPRESENTANTE LEGAL:
Owner

REPRESENTANTE LEGAL
CÉDULA: E-8-127313

DIRECTOR DE OBRAS Y
CONSTRUCCIONES MUNICIPALES



DISEÑO: Diseñador

CÁLCULO
ESTRUCTURAL:

CÁLCULO
ELÉCTRICO:

CÁLCULO
SANITARIO:

CÁLCULO
ELECTROMECÁNICO:

CONTENIDO:

FECHA:
26-JULIO-2021

HOJA:
*AR-03

PROYECTO:
AMF - WAO HOTEL

UBICACIÓN:

PROPIETARIO:

REPRESENTANTE LEGAL:
Owner

REPRESENTANTE LEGAL
CÉDULA: E-8-127313

DIRECTOR DE OBRAS Y
CONSTRUCCIONES MUNICIPALES



DISEÑO: JULIAN BHAKTA

CÁLCULO
ESTRUCTURAL:

CÁLCULO
ELÉCTRICO:



CÁLCULO
SANITARIO:

CÁLCULO
ELECTROMECÁNICO:

CONTENIDO:


FECHA:
26-JULIO-2021

HOJA:
*AR-06


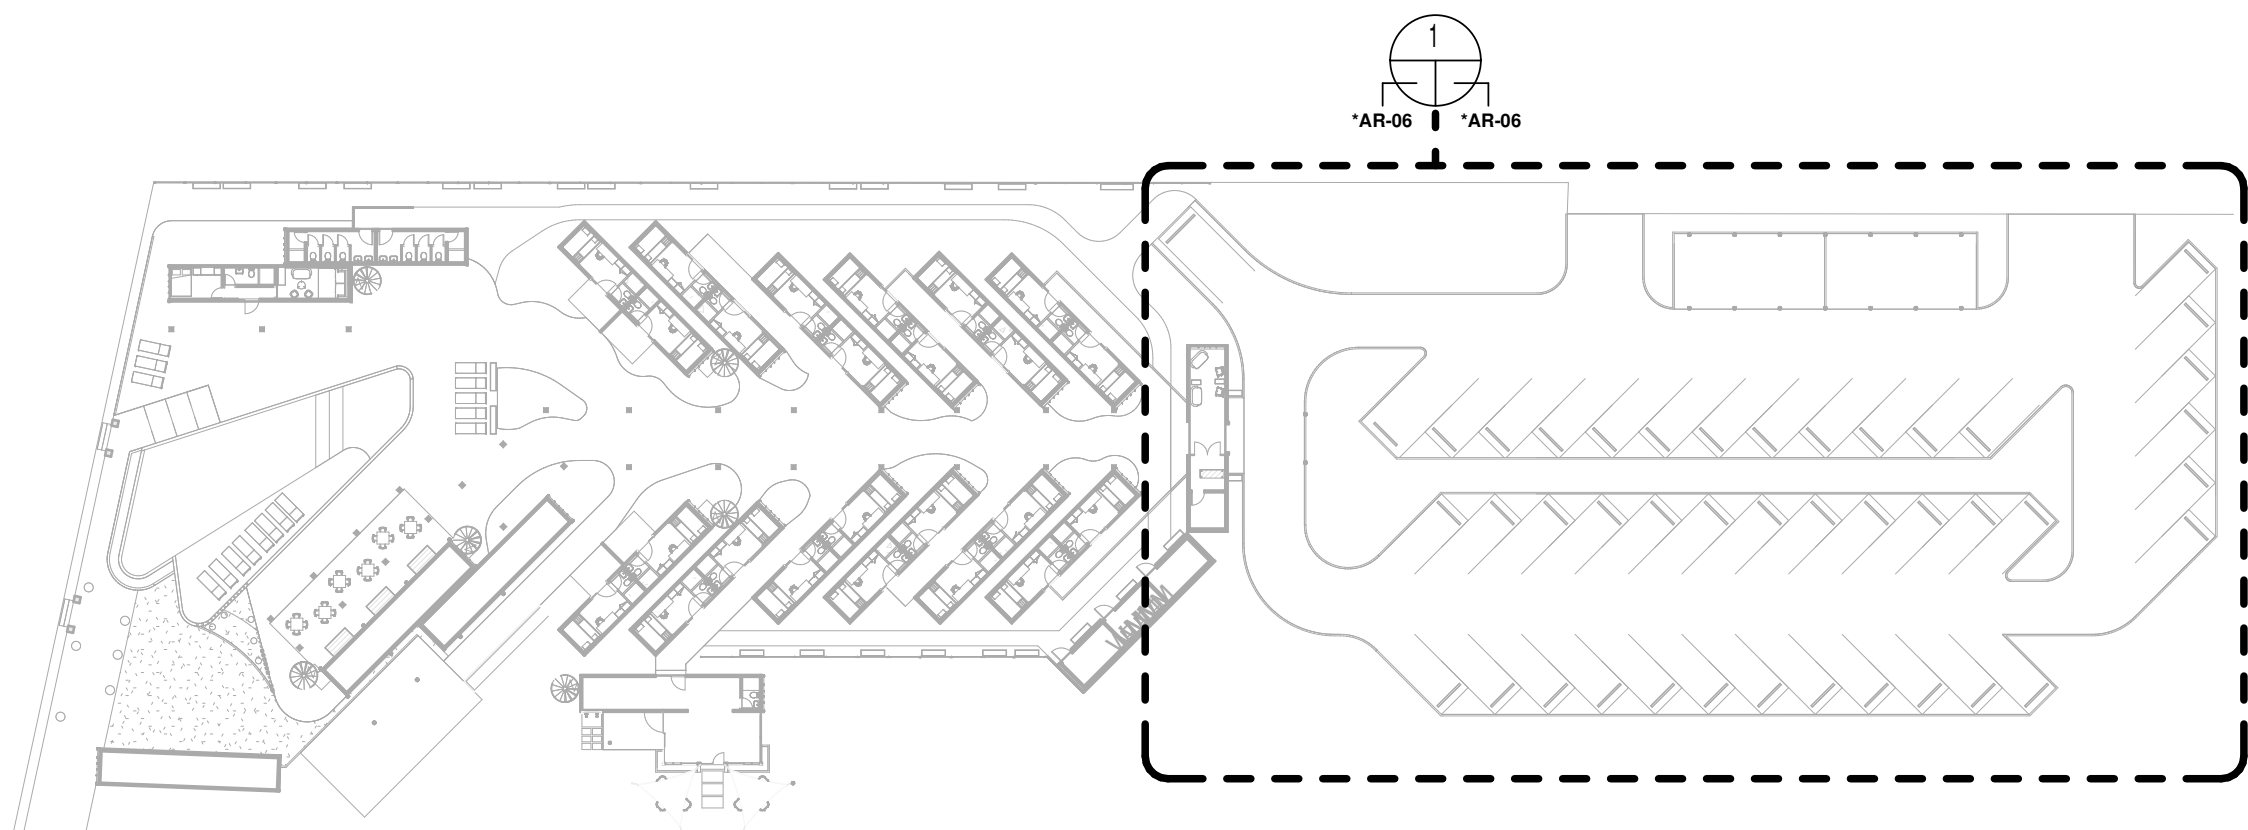
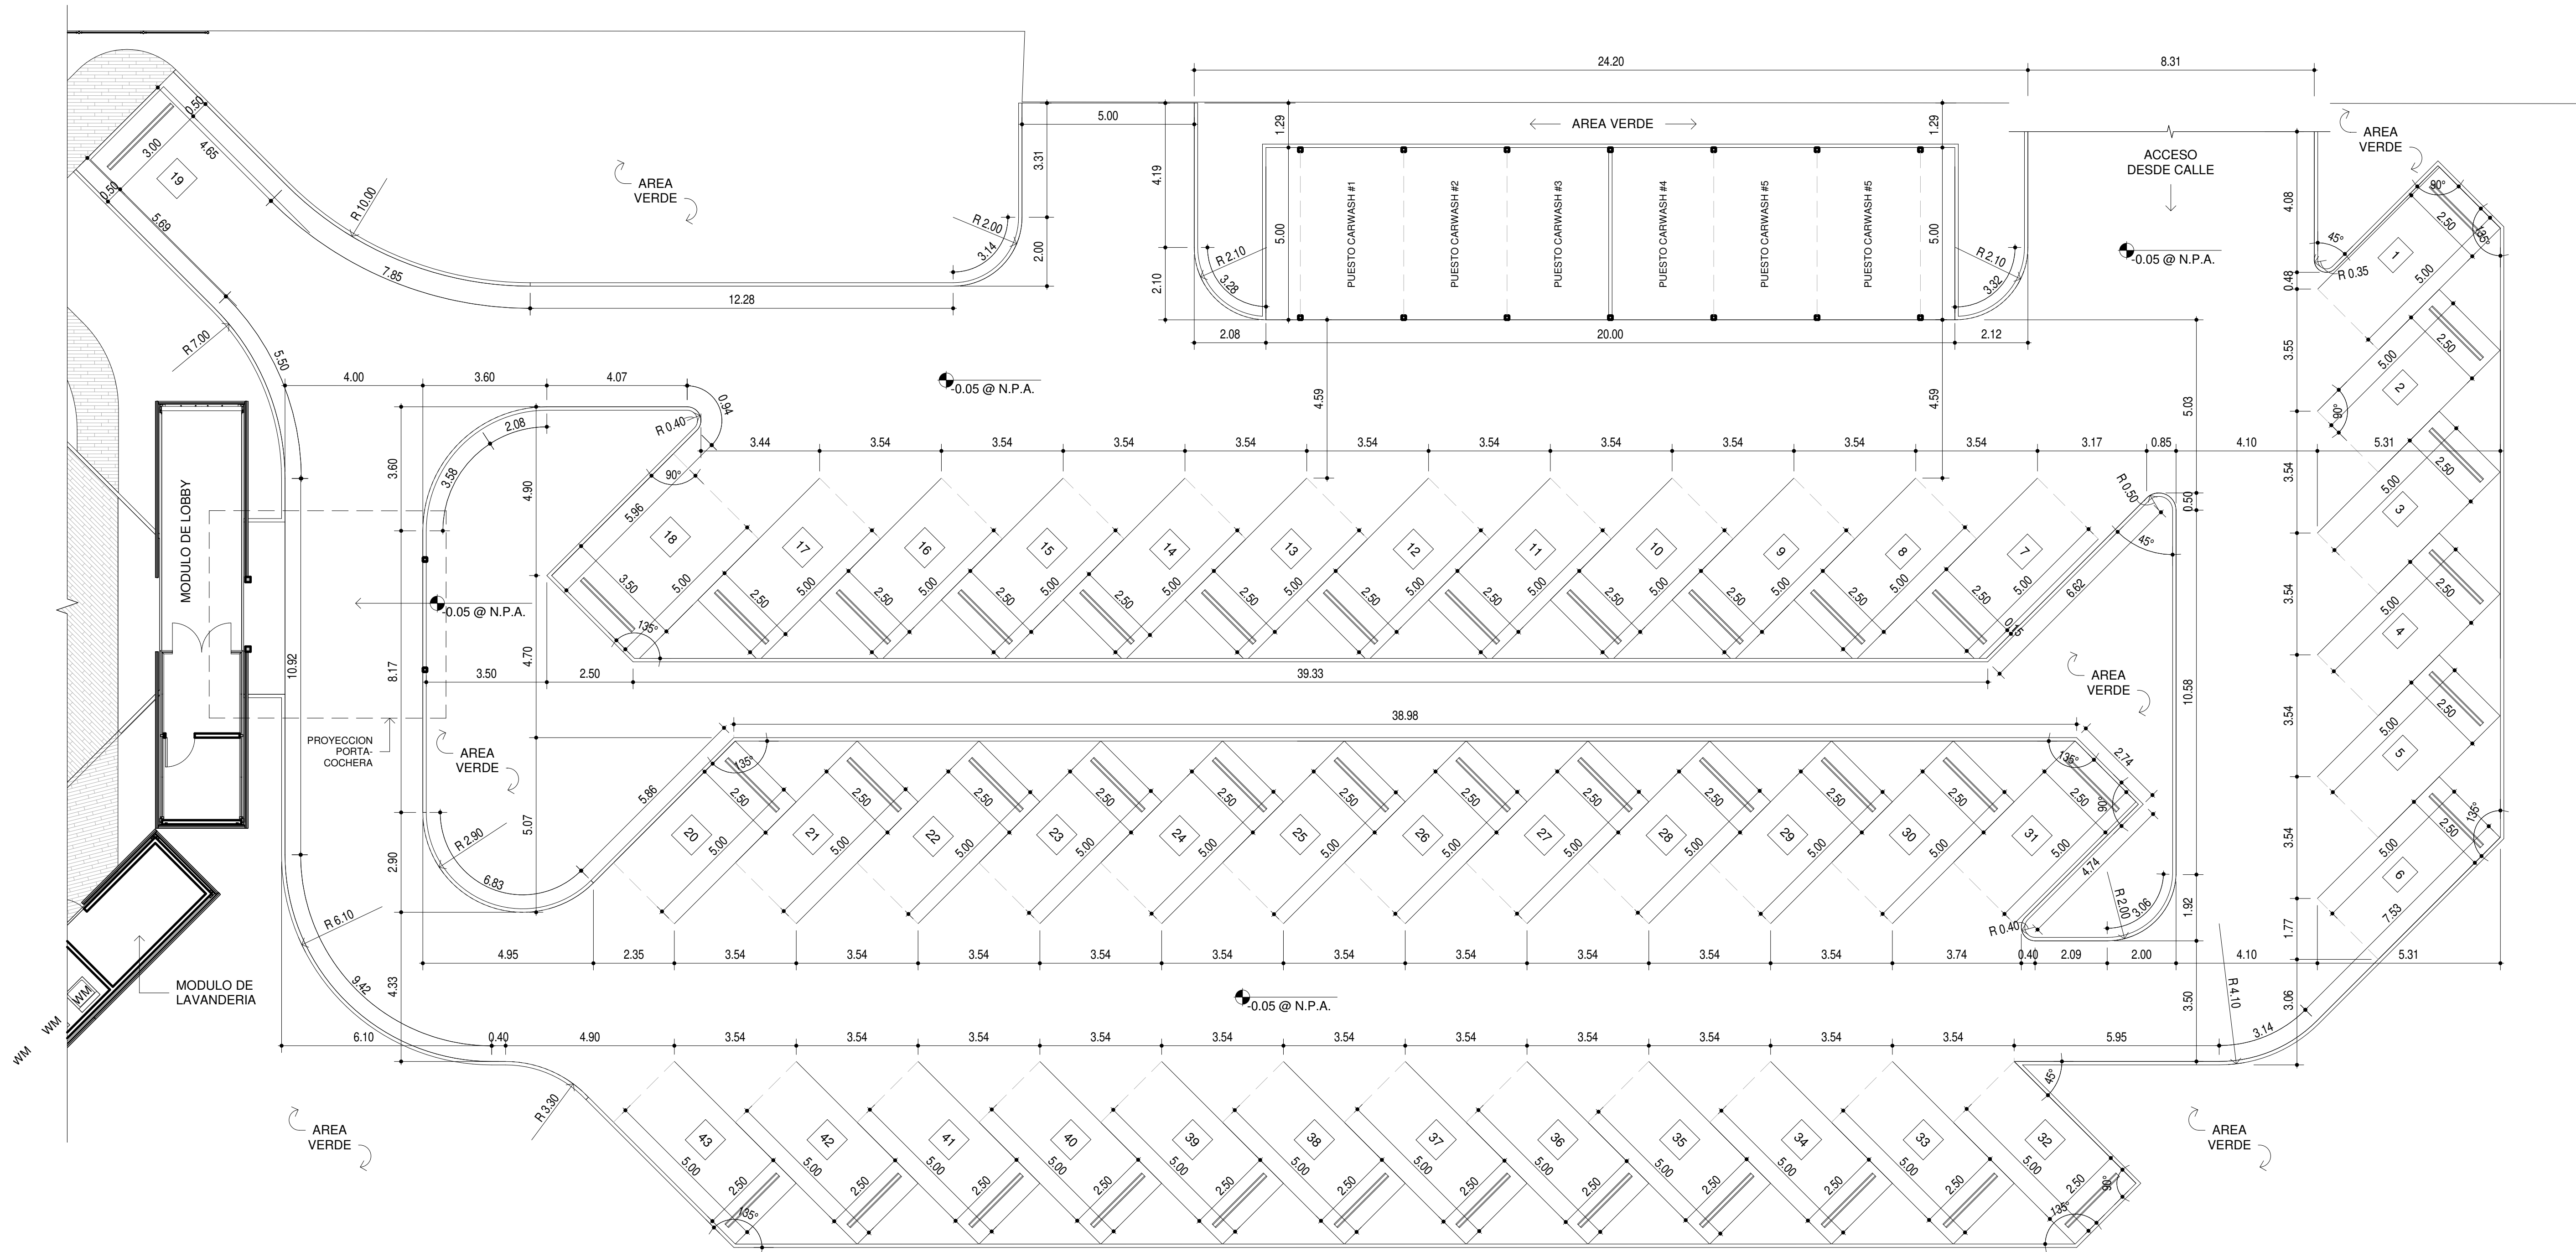


KEYPLAN - ESTACIONAMIENTO




1 PLANTA GENERAL DE ESTACIONAMIENTOS - NIVEL 000
ESCALA 1 : 100

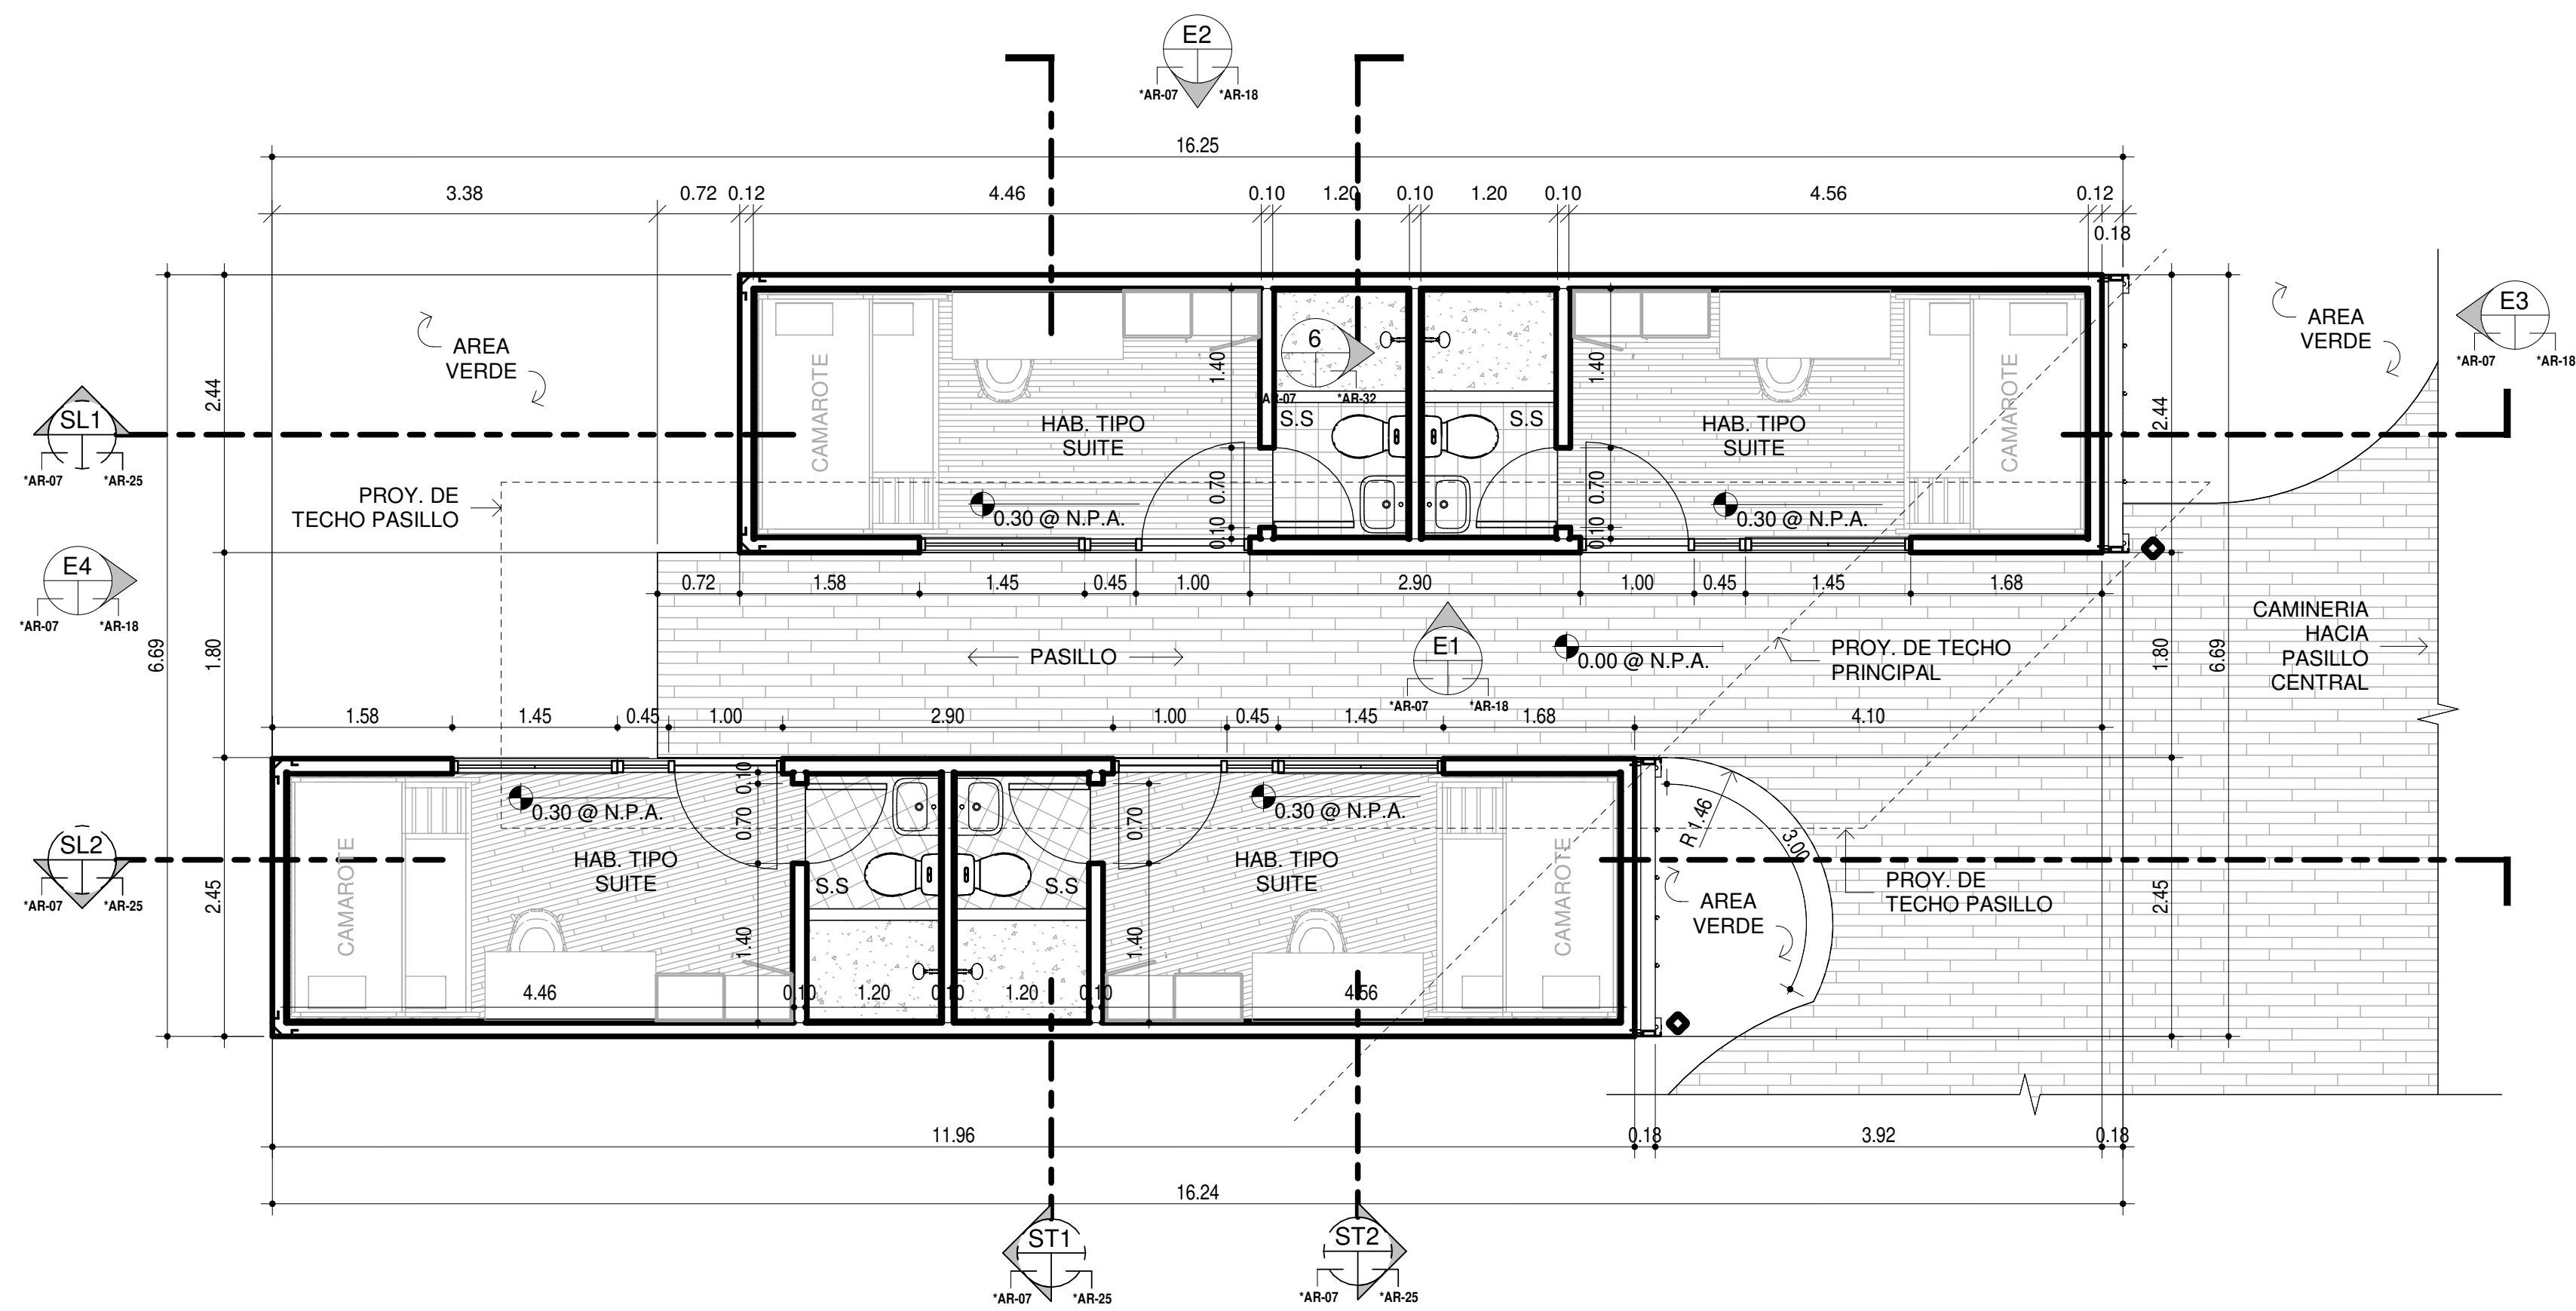


1 01_AMP. MODULO HABITACIONES SUITES - NIVEL 000
ESCALA 1 : 50

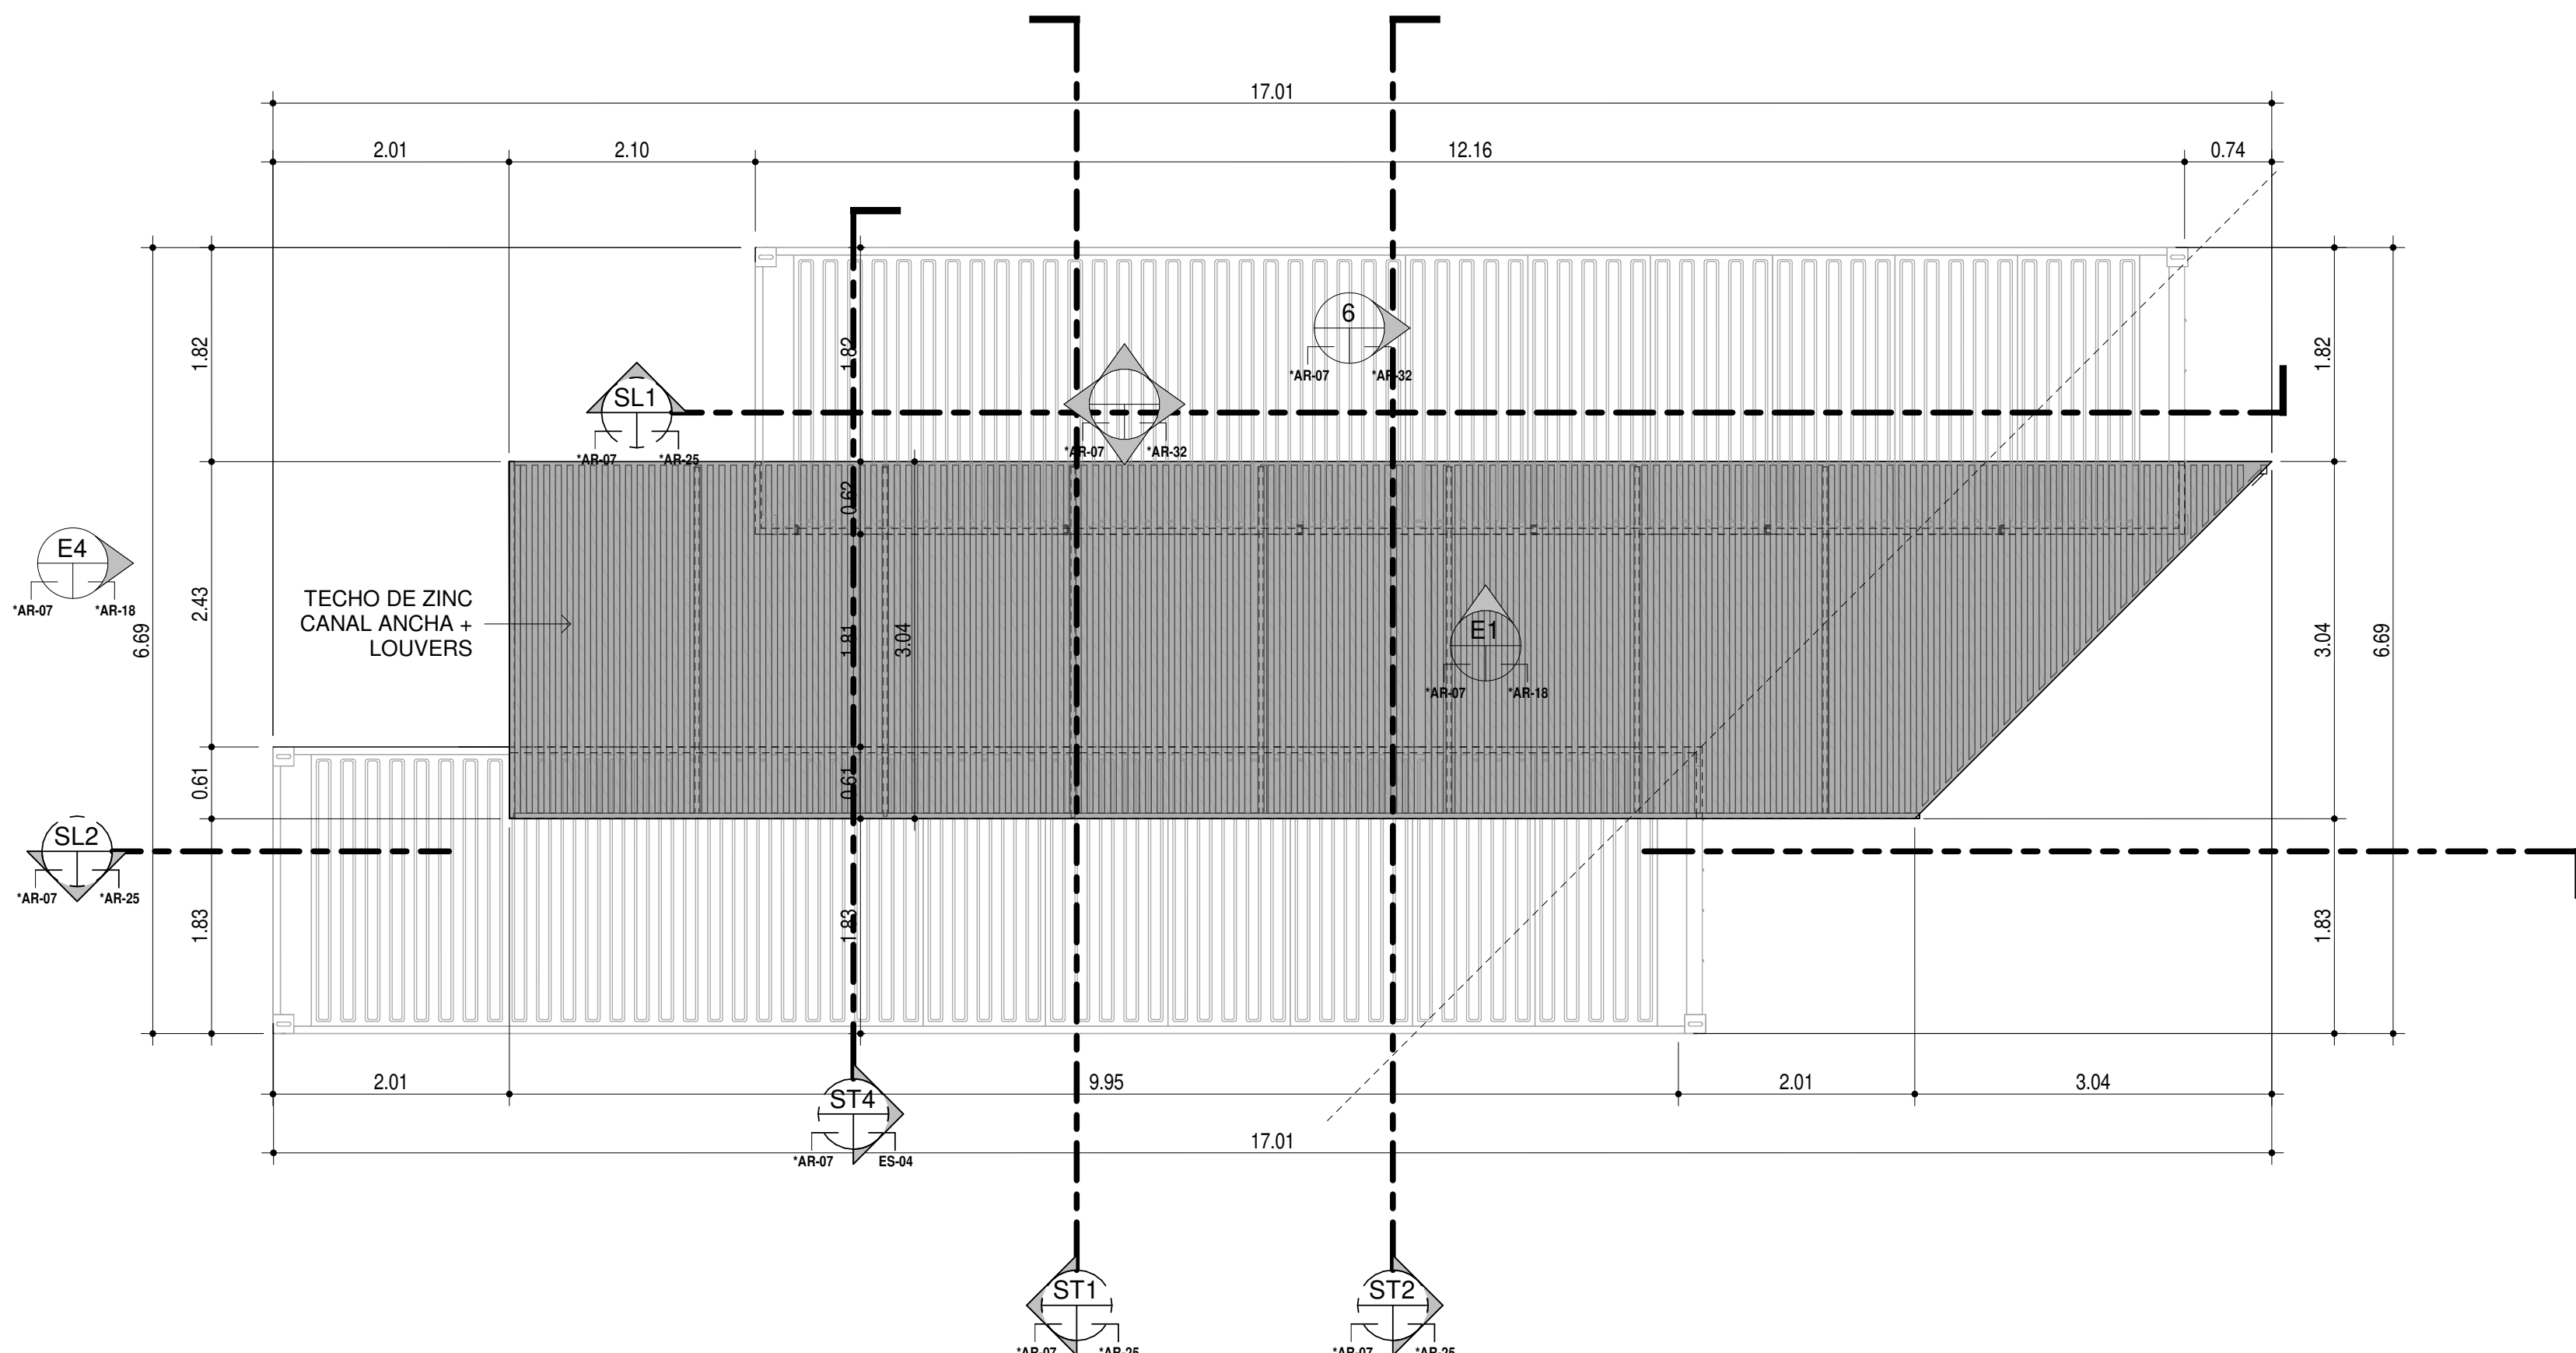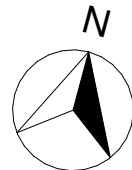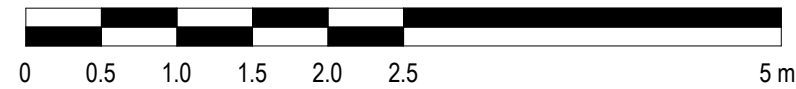


2 01_AMP. MODULO HABITACIONES SUITES - NIVEL 100
ESCALA 1 : 50

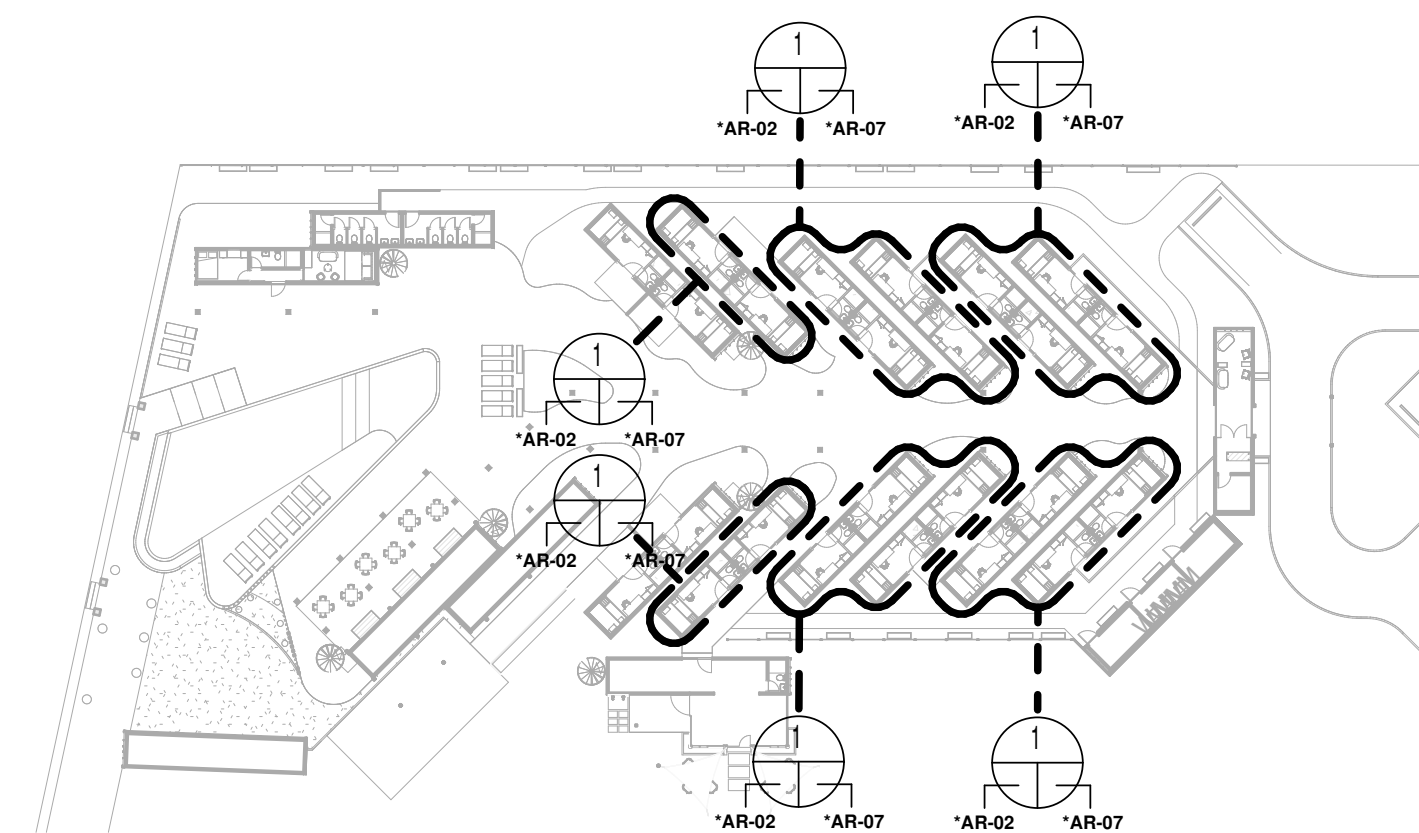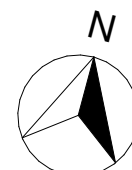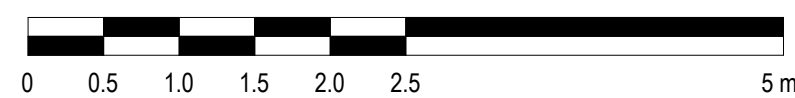

5 KEYPLAN - MOD. SUITES
ESCALA 1 : 500

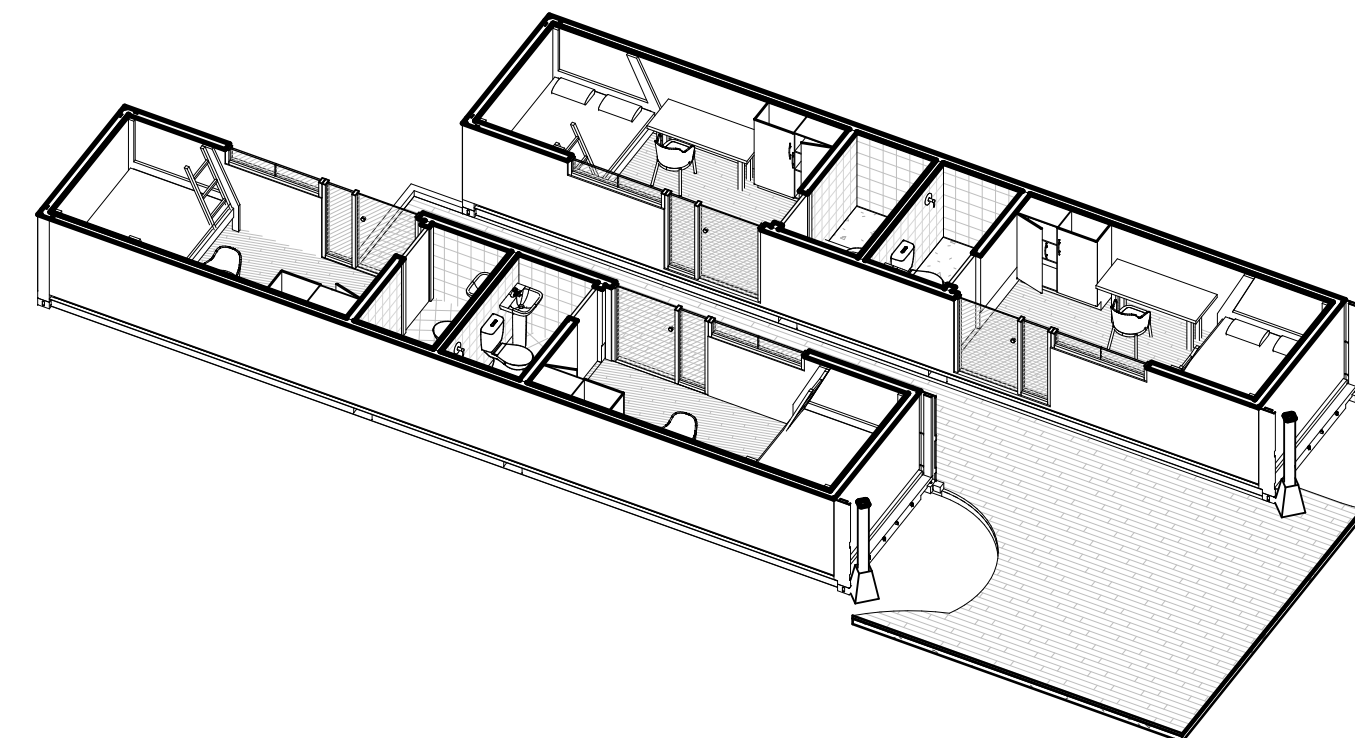

AXONOMETRICO - HABS SUITES - 000

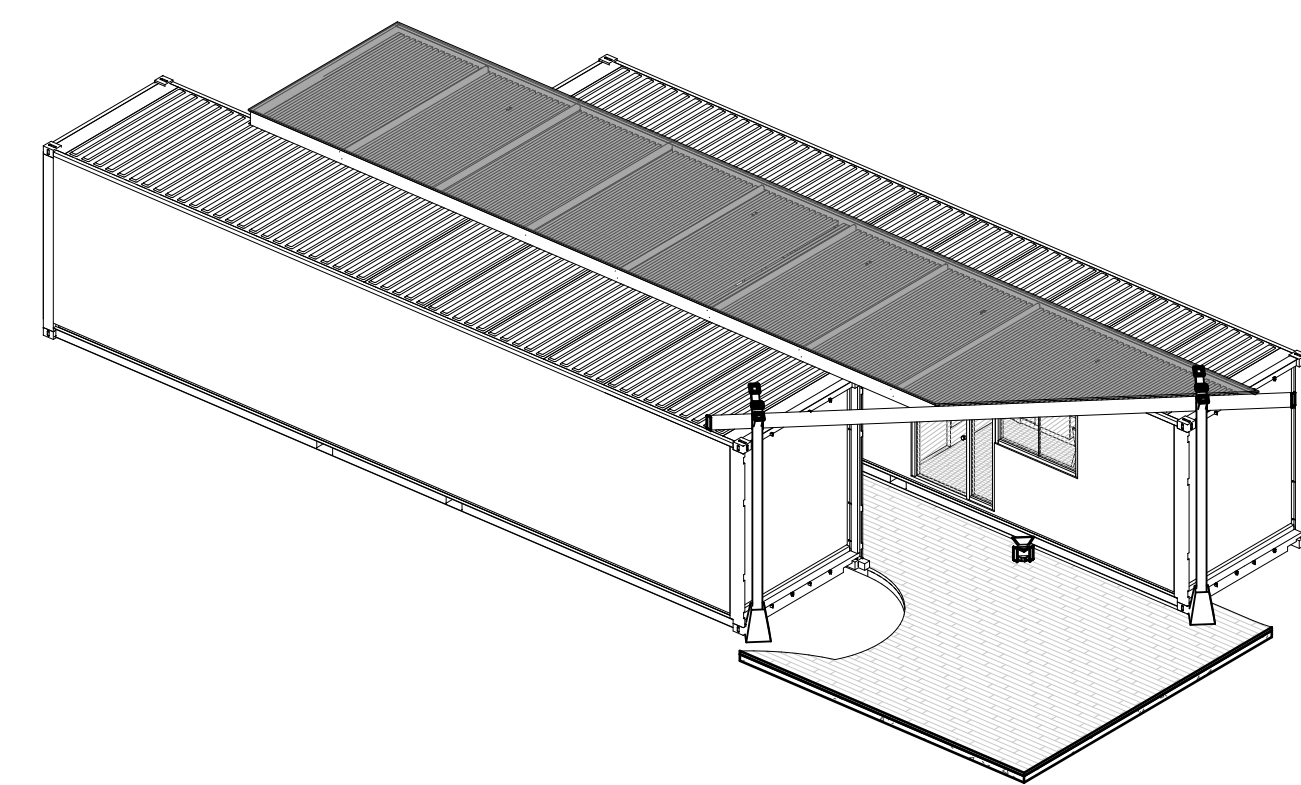

AXONOMETRICO - HABS SUITES - 100

PROYECTO:
AMF - WAO HOTEL

UBICACIÓN:

PROPIETARIO:

REPRESENTANTE LEGAL:
Owner

REPRESENTANTE LEGAL
CÉDULA: E-8-127313

DIRECTOR DE OBRAS Y
CONSTRUCCIONES MUNICIPALES



DISEÑO: JULIAN BHAKTA

CÁLCULO
ESTRUCTURAL:

CÁLCULO
ELÉCTRICO:


CÁLCULO
SANITARIO:

CÁLCULO
ELECTROMECÁNICO:


CONTENIDO:

FECHA:
26-JULIO-2021


HOJA:
*AR-07

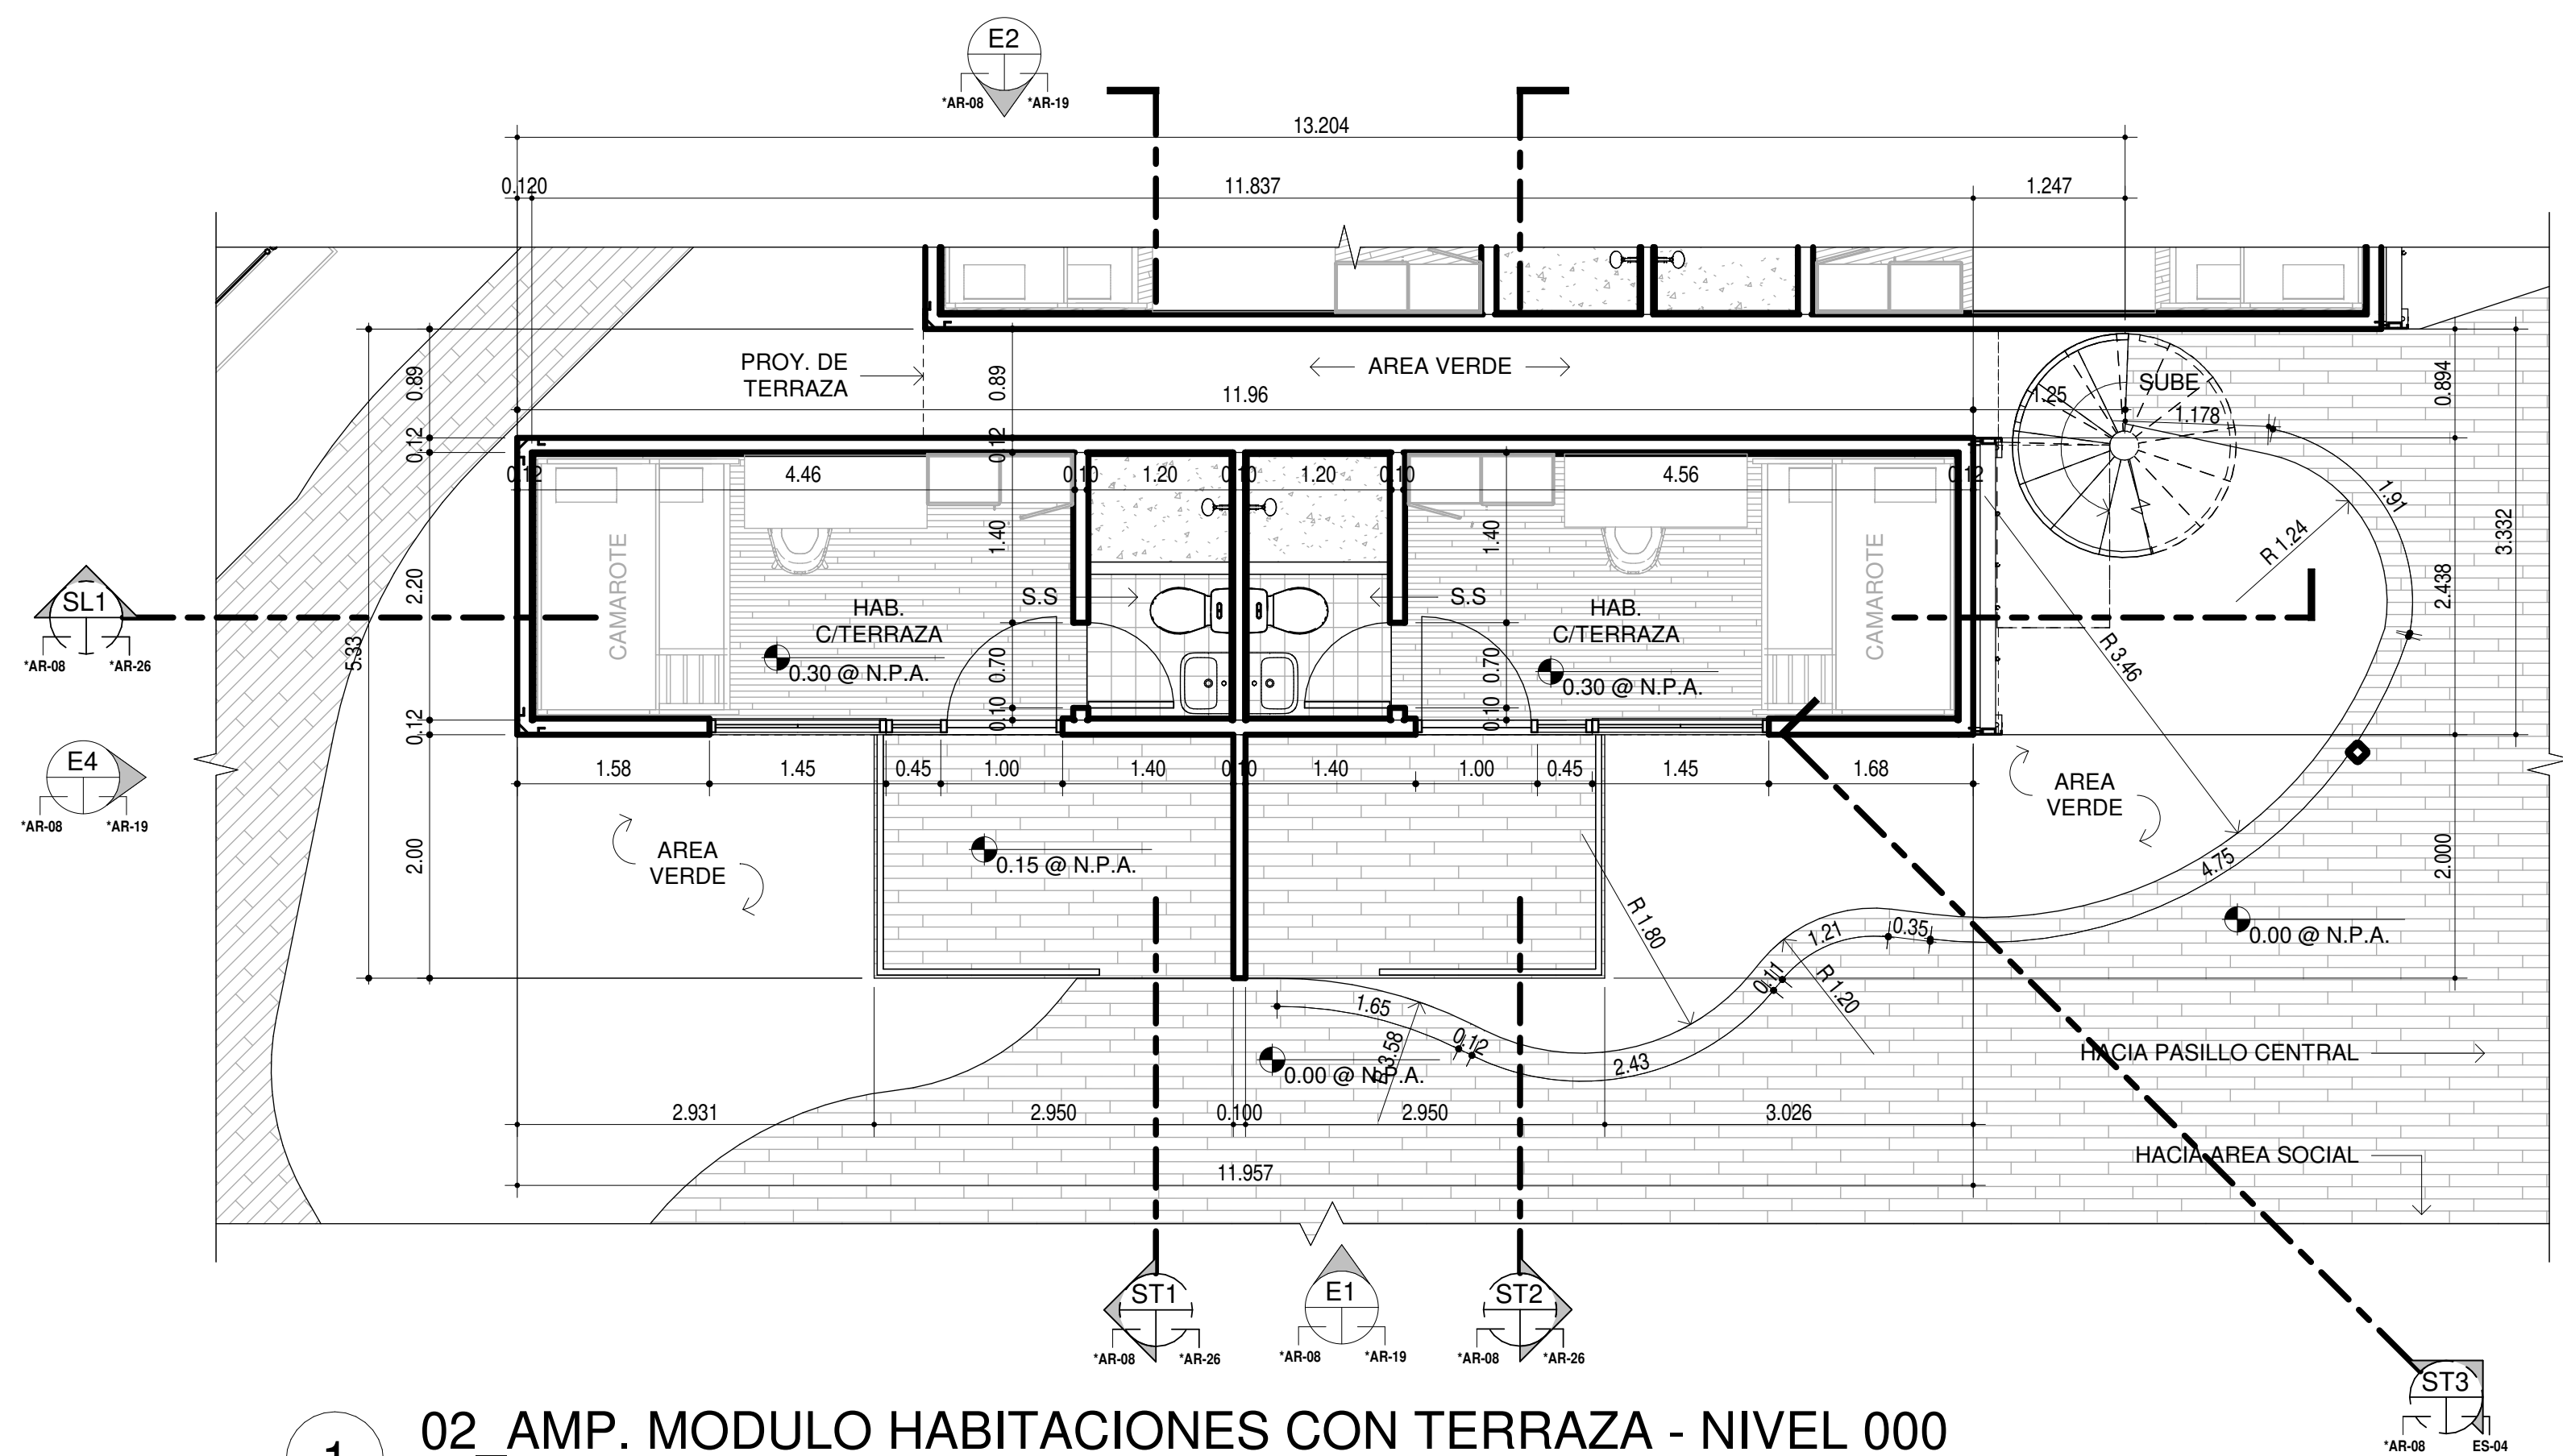


1 02_AMP. MODULO HABITACIONES CON TERRAZA - NIVEL 000
ESCALA 1 : 50

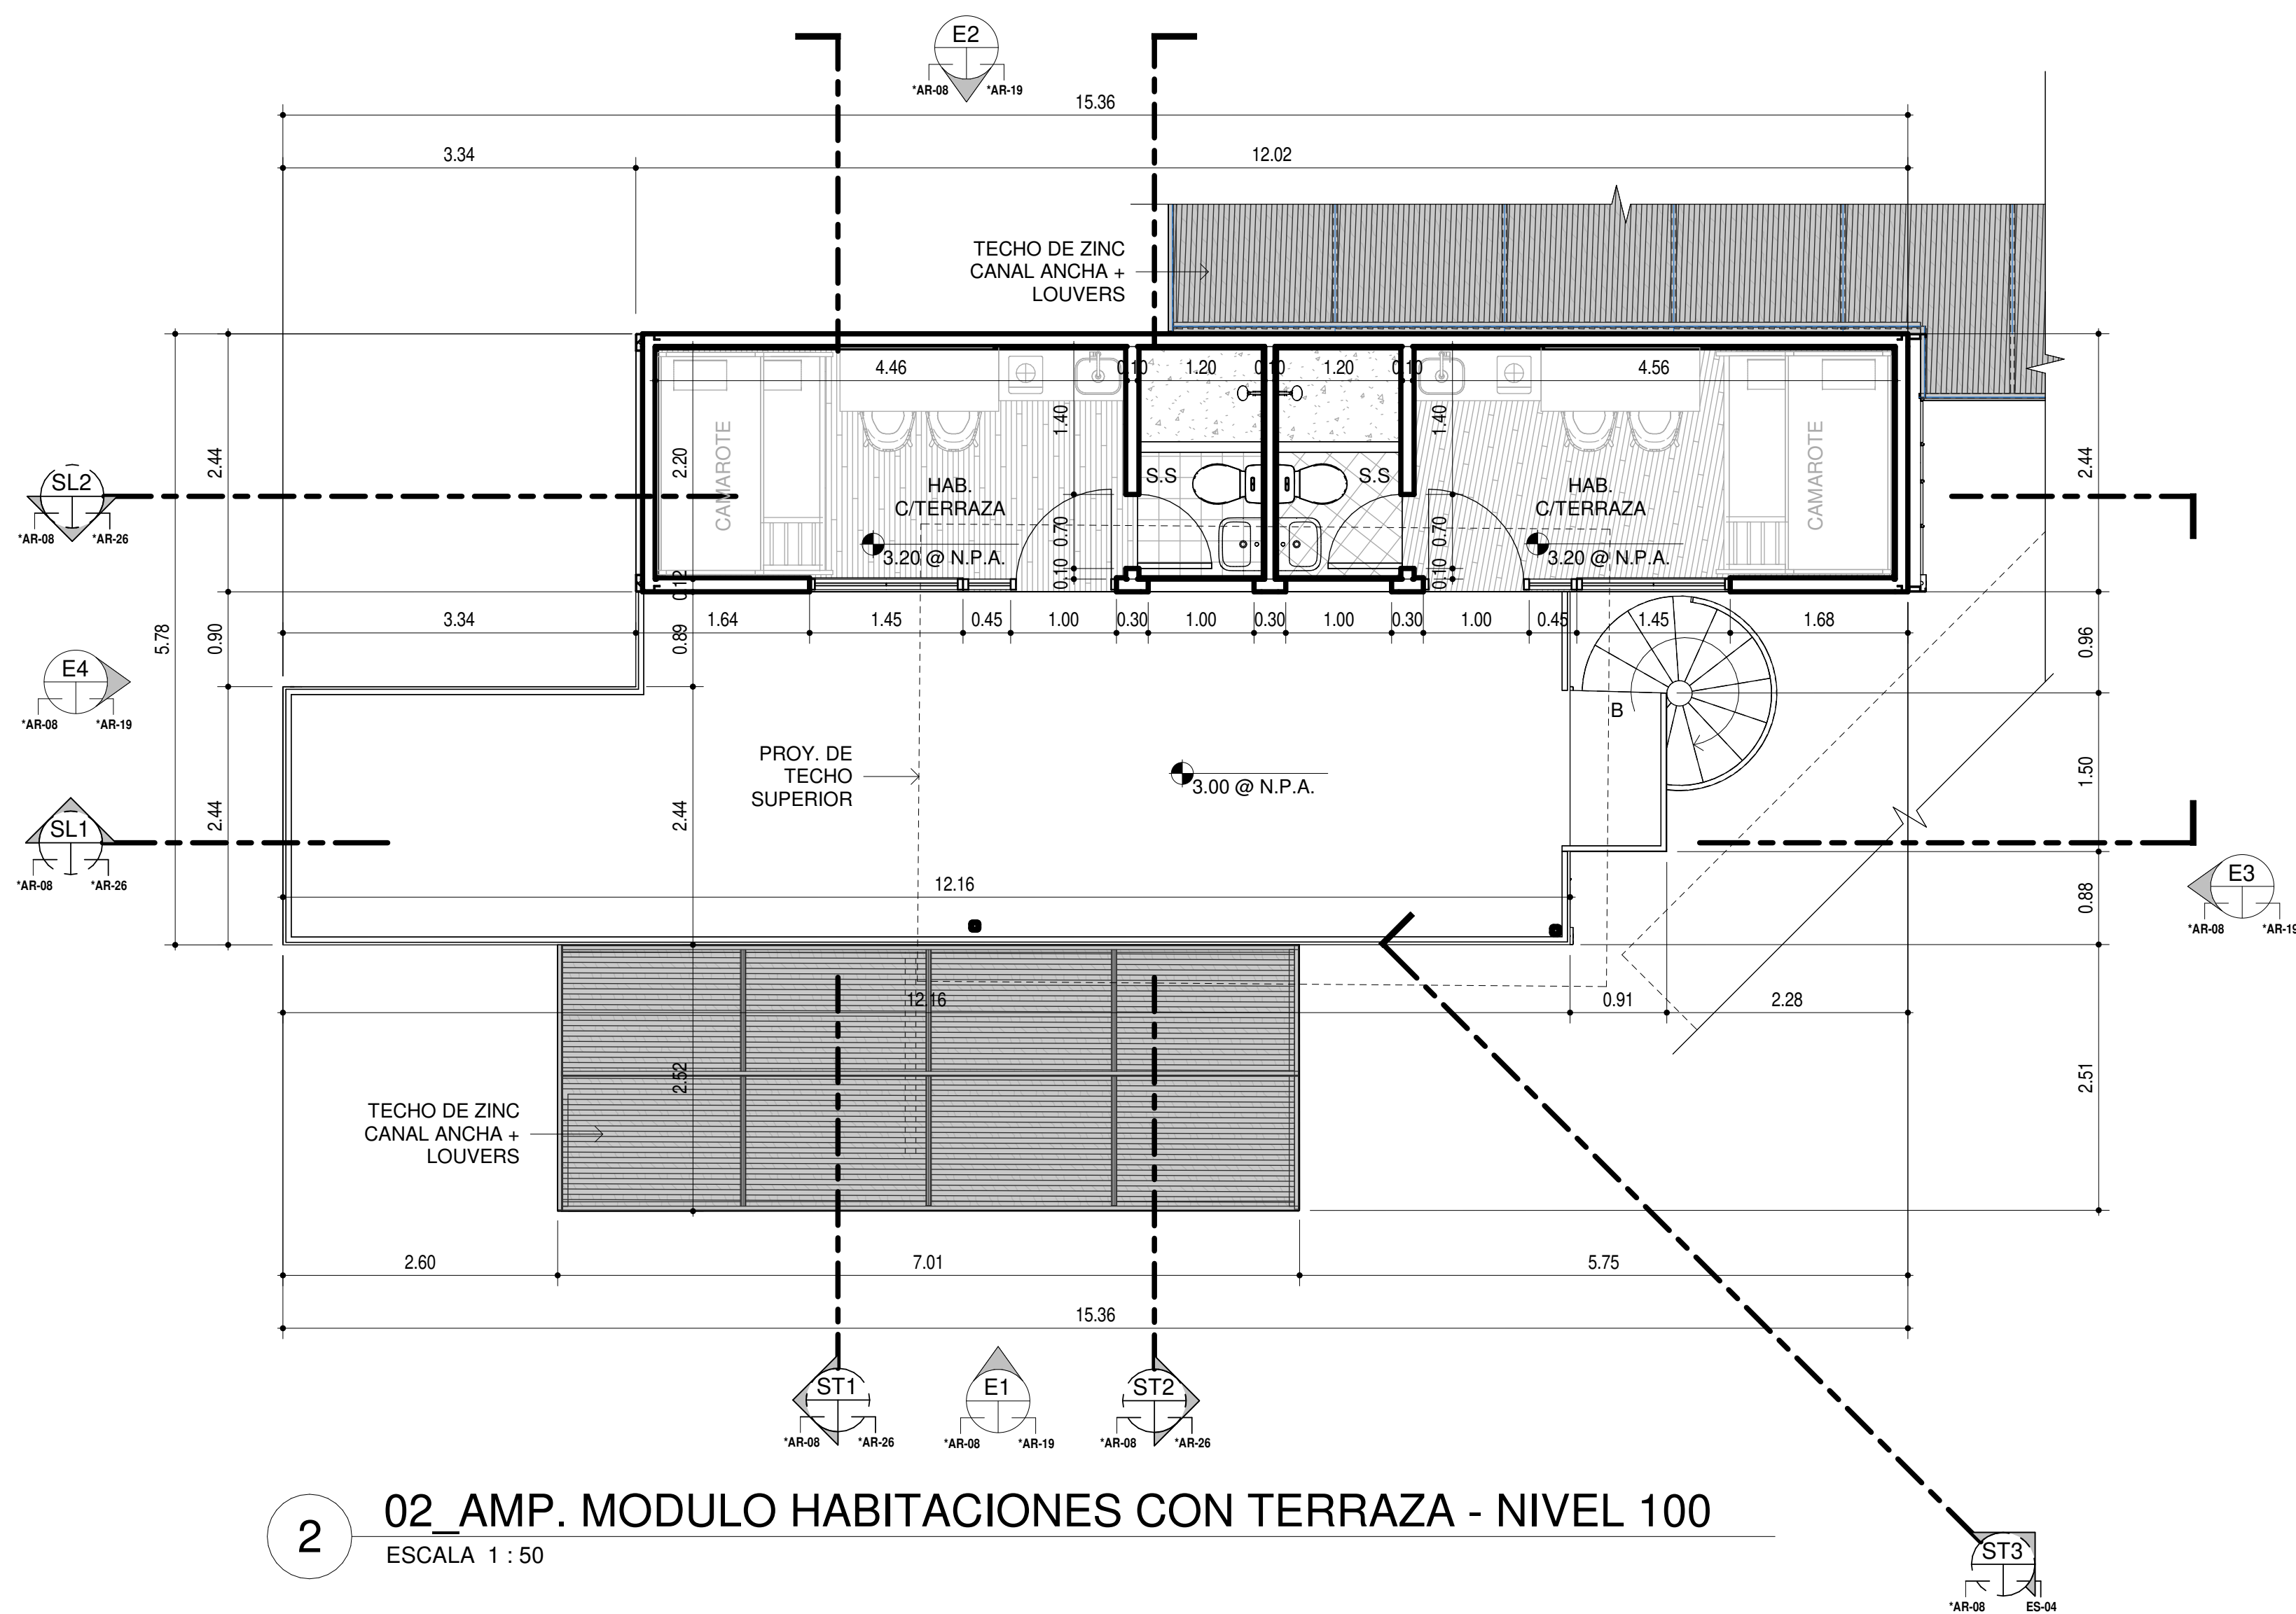

2 02_AMP. MODULO HABITACIONES CON TERRAZA - NIVEL 100
ESCALA 1 : 50

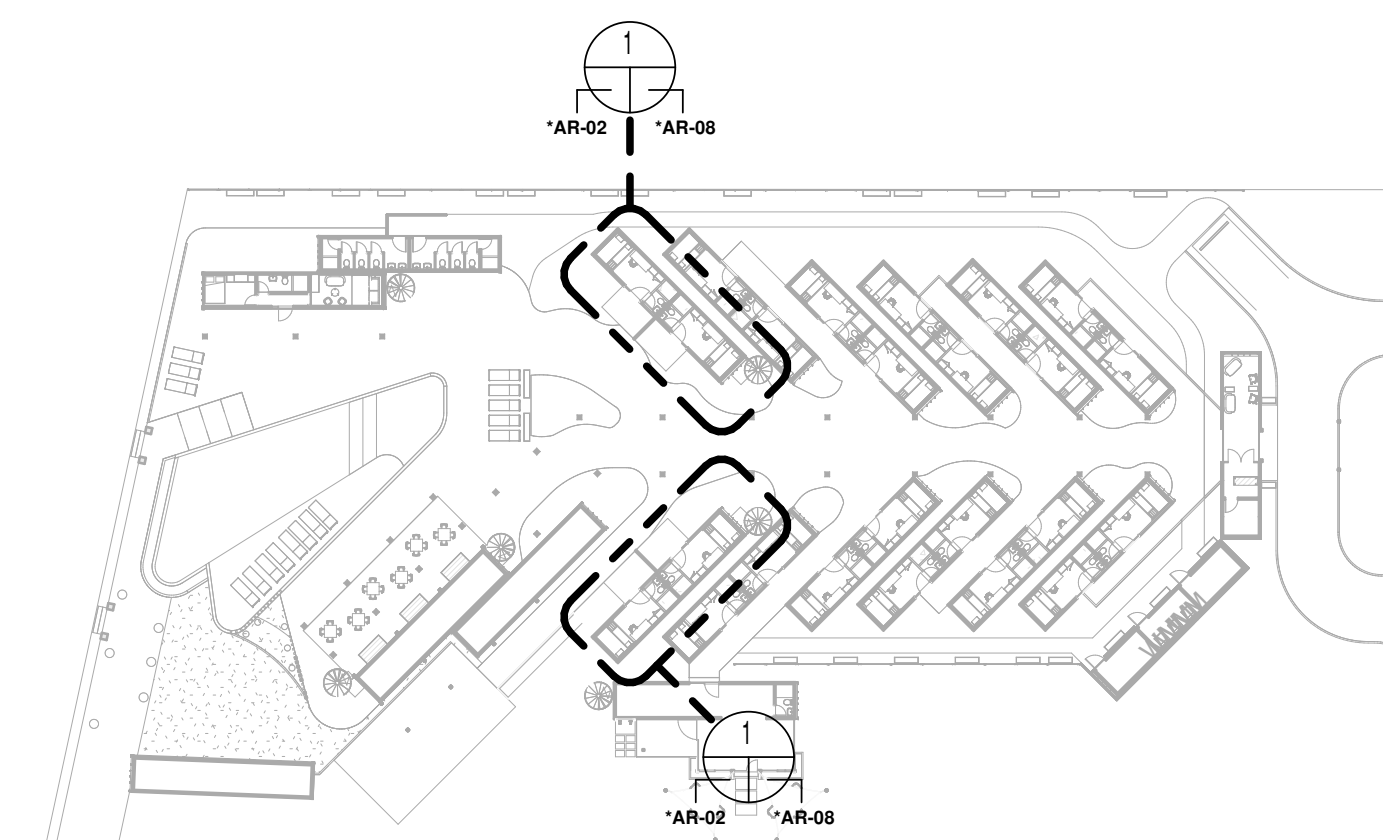

KEYPLAN - MOD. HABS TERRAZA

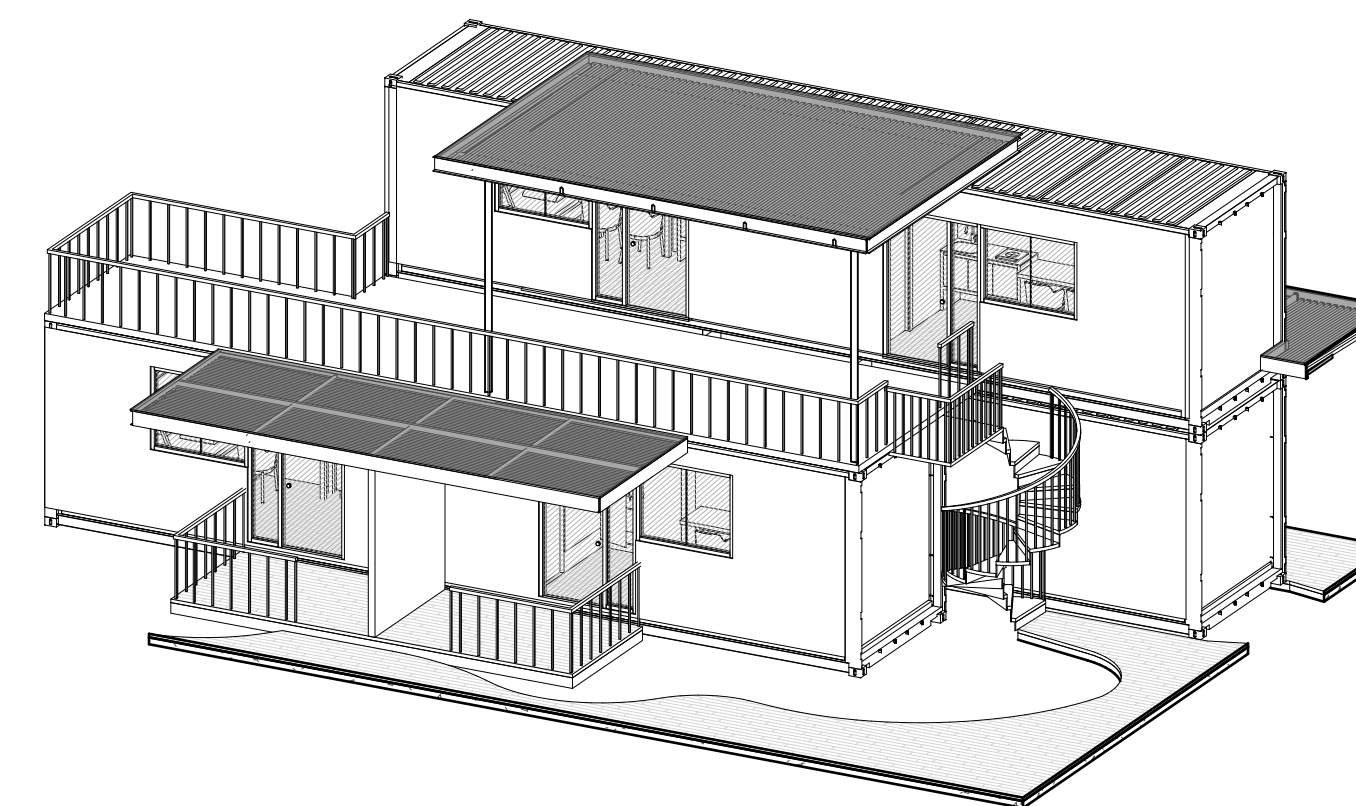

AXONOMETRICO - HABS CON TERRAZA

PROYECTO:
AMF - WAO HOTEL


UBICACIÓN:

PROPIETARIO:

REPRESENTANTE LEGAL:
Owner

REPRESENTANTE LEGAL
CÉDULA: E-8-127313

DIRECTOR DE OBRAS Y
CONSTRUCCIONES MUNICIPALES

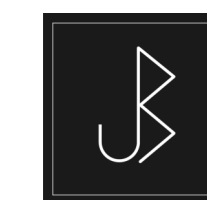

DISEÑO: JULIAN BHAKTA

CÁLCULO
ESTRUCTURAL:

CÁLCULO
ELÉCTRICO:


CÁLCULO
SANITARIO:

CÁLCULO
ELECTROMECÁNICO:


CONTENIDO:

FECHA:
26-JULIO-2021


HOJA:
*AR-08

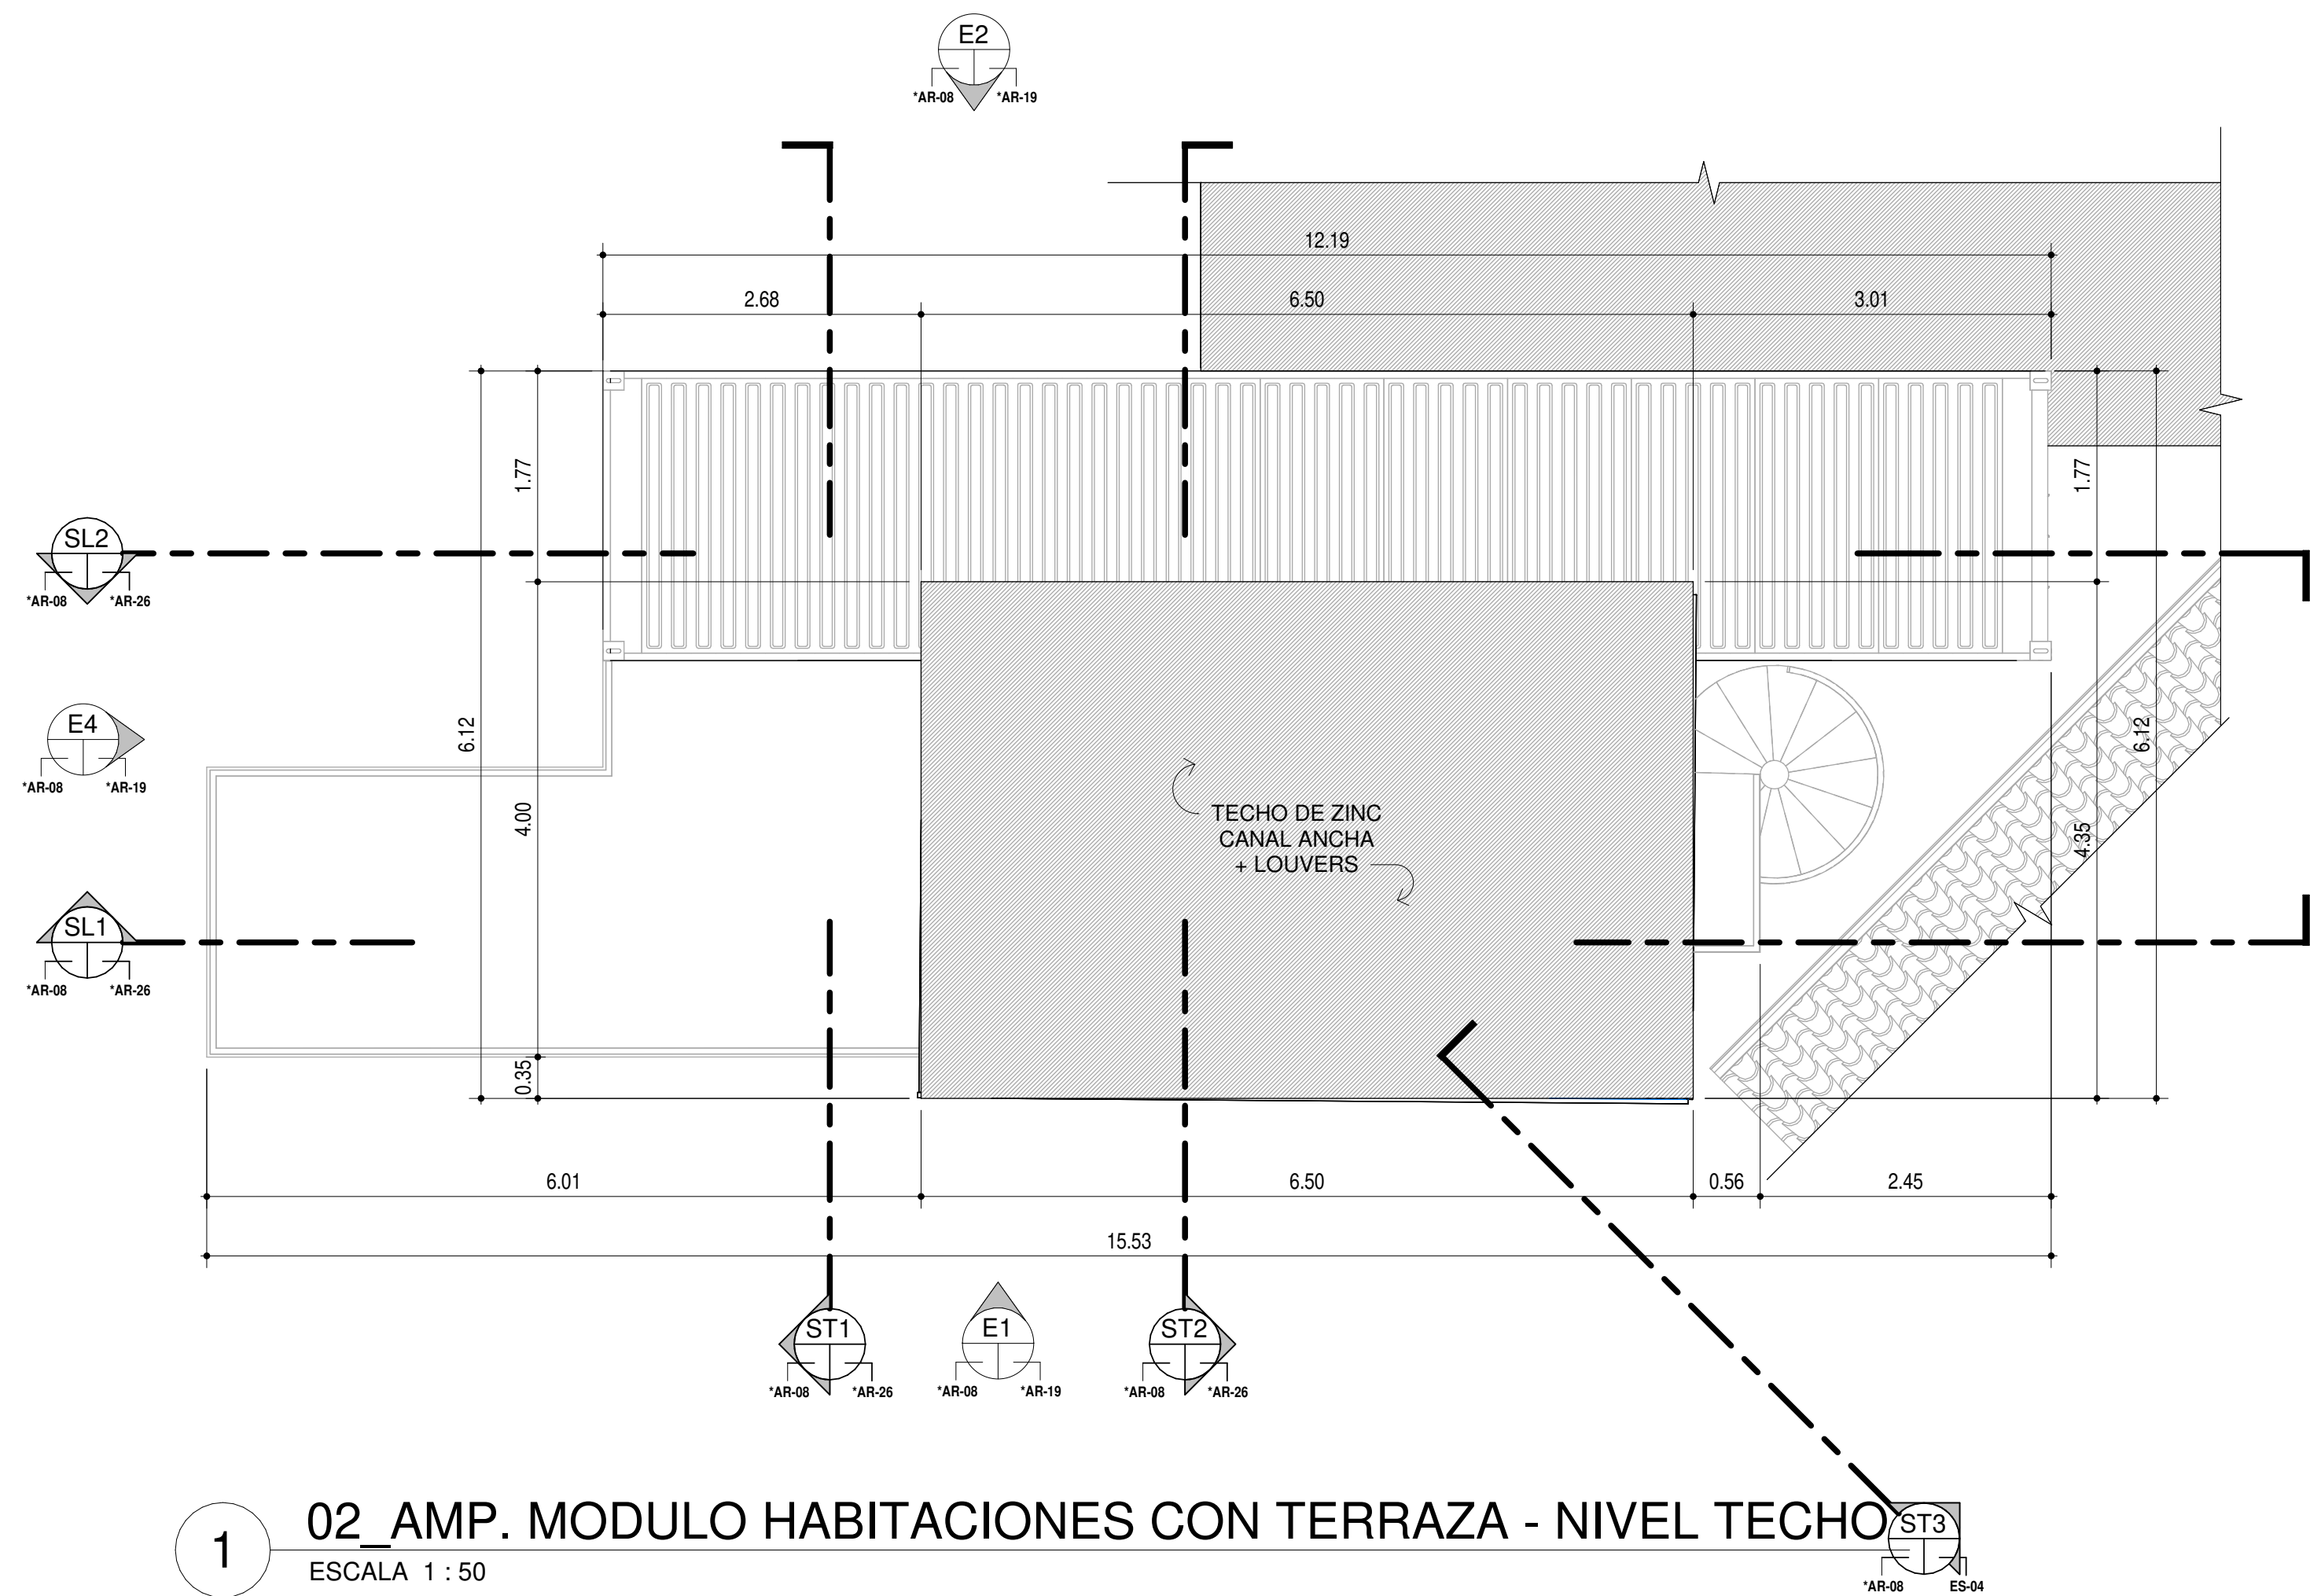

1 02 AMP. MODULO HABITACIONES CON TERRAZA - NIVEL TECHO
ESCALA 1 : 50

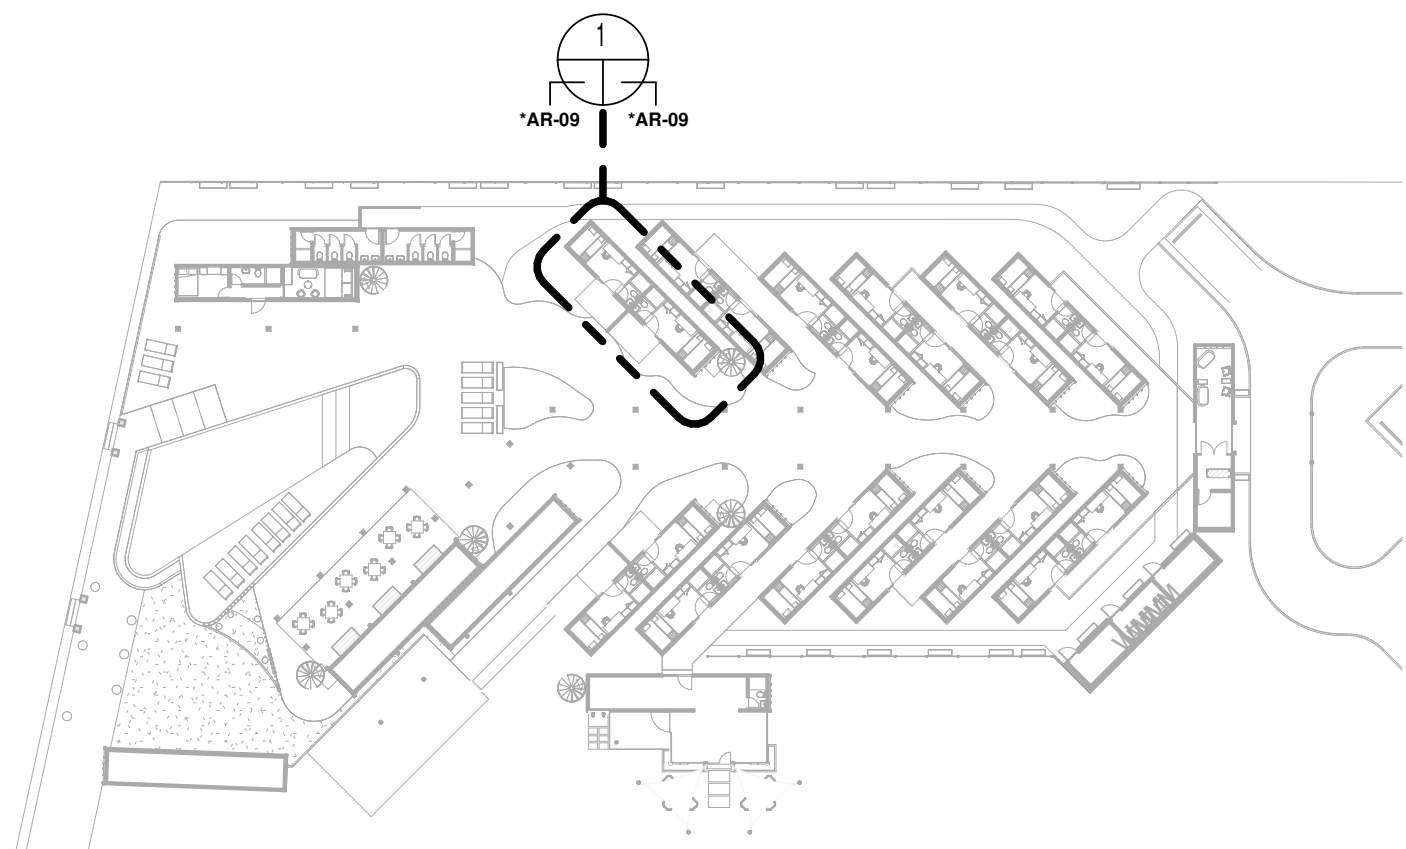

KEYPLAN - MOD. HABS TERRAZA.

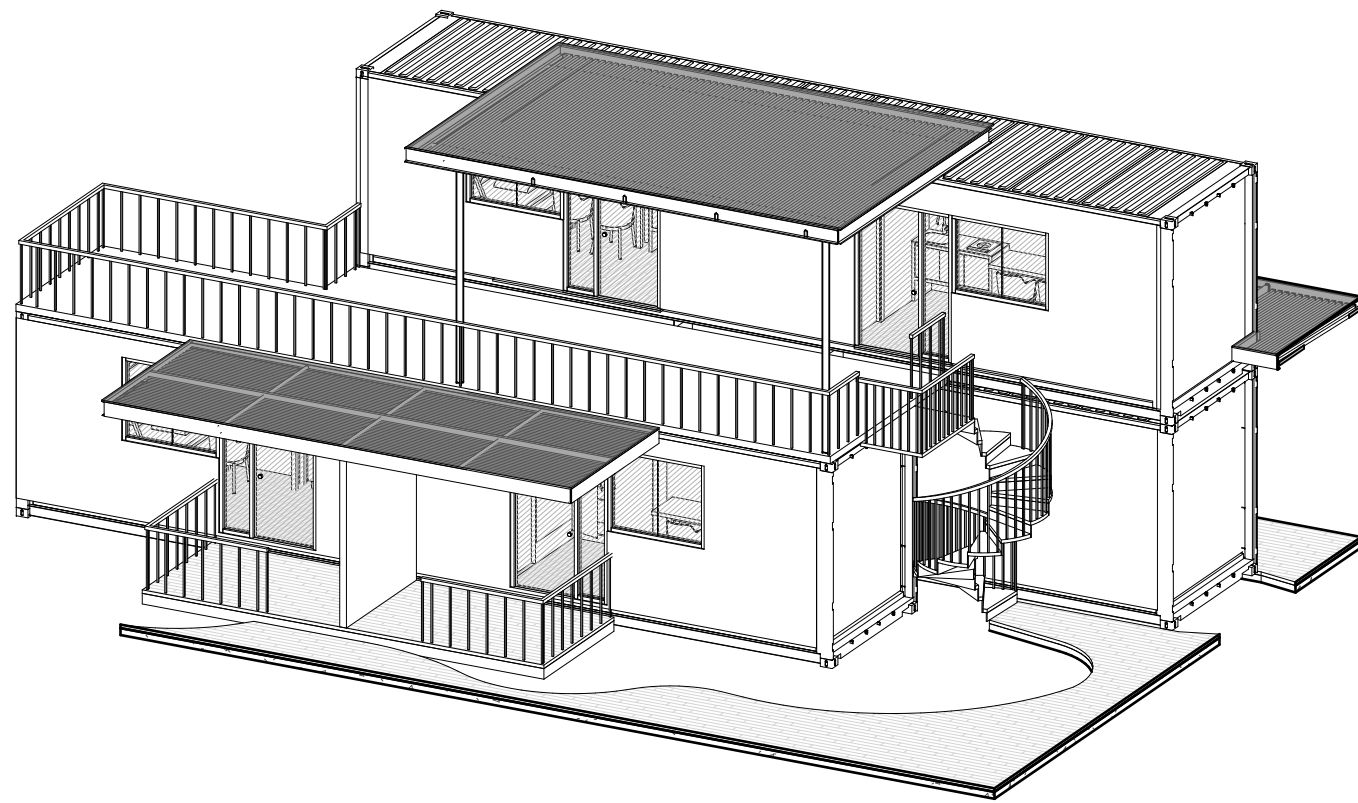

AXONOMETRICO - HABS CON TERRAZA.

PROYECTO:
AMF - WAO HOTEL

UBICACIÓN:

PROPIETARIO:

REPRESENTANTE LEGAL:
Owner

REPRESENTANTE LEGAL
CÉDULA: E-8-127313

DIRECTOR DE OBRAS Y
CONSTRUCCIONES MUNICIPALES



DISEÑO: Diseñador

CÁLCULO
ESTRUCTURAL:

CÁLCULO
ELÉCTRICO:


CÁLCULO
SANITARIO:

CÁLCULO
ELECTROMECÁNICO:


CONTENIDO:

FECHA:
26-JULIO-2021


HOJA:
*AR-09

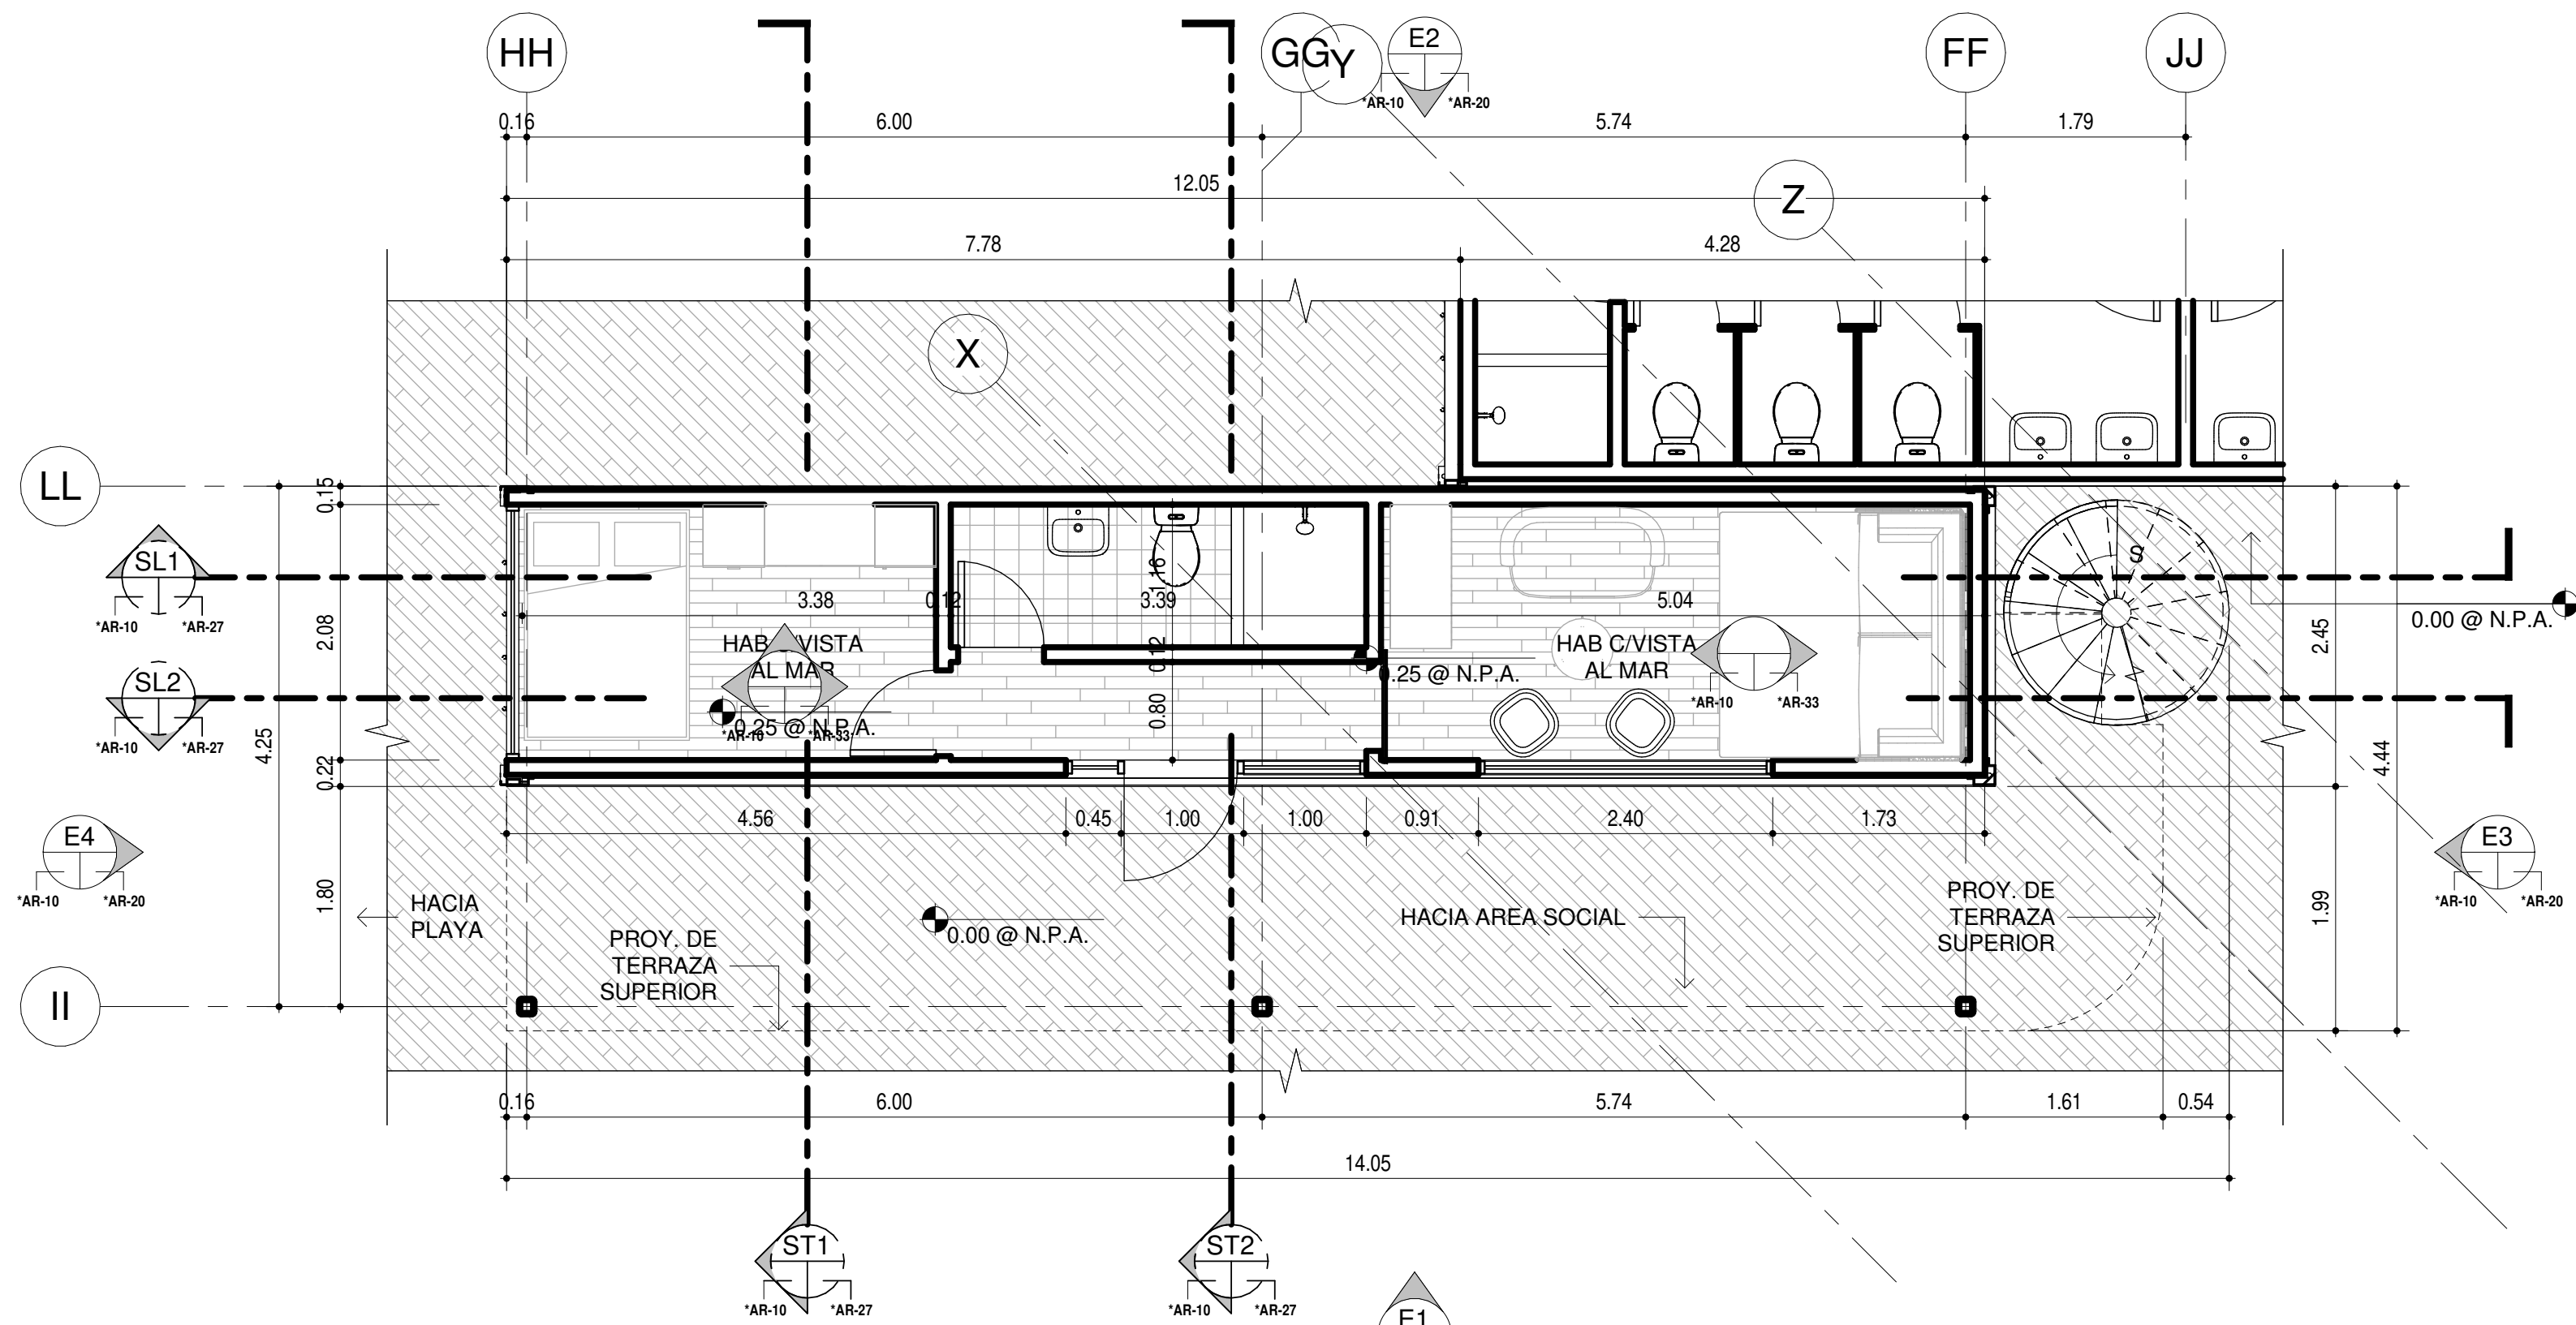


1 03 AMP. MODULO HABITACIONES FRENTE AL MAR - NIVEL 000
ESCALA 1 : 50

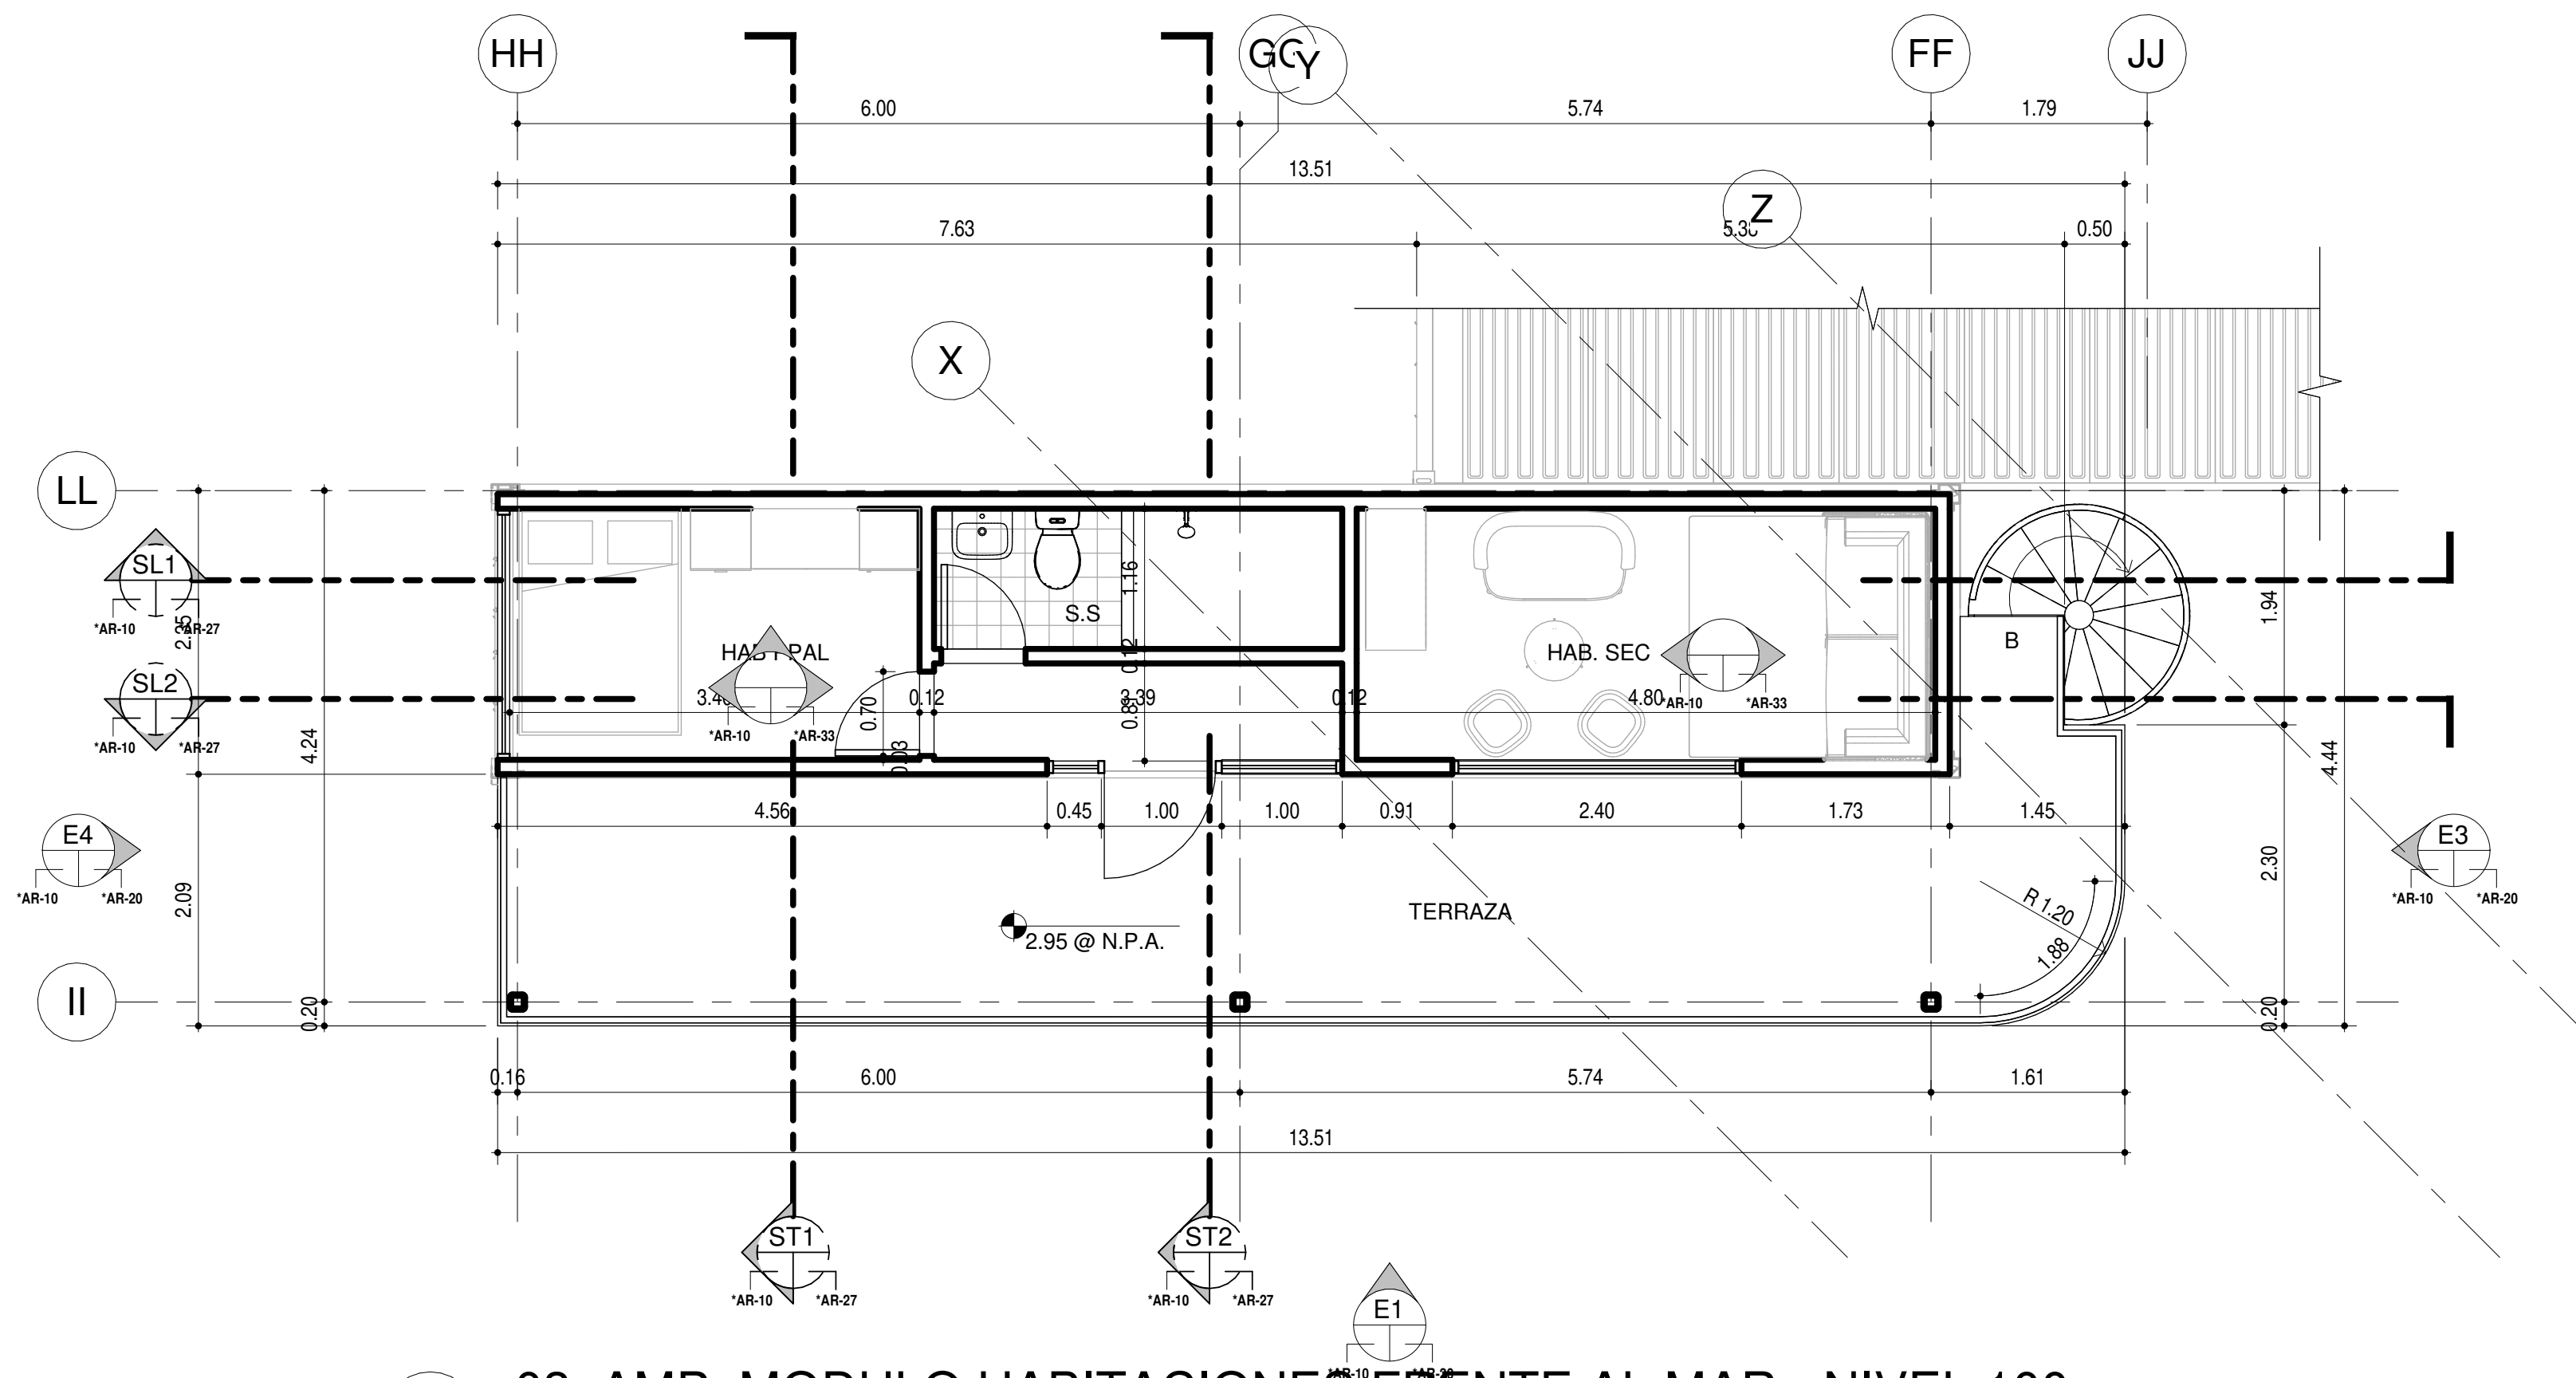

2 03 AMP. MODULO HABITACIONES FRENTE AL MAR - NIVEL 100
ESCALA 1 : 50

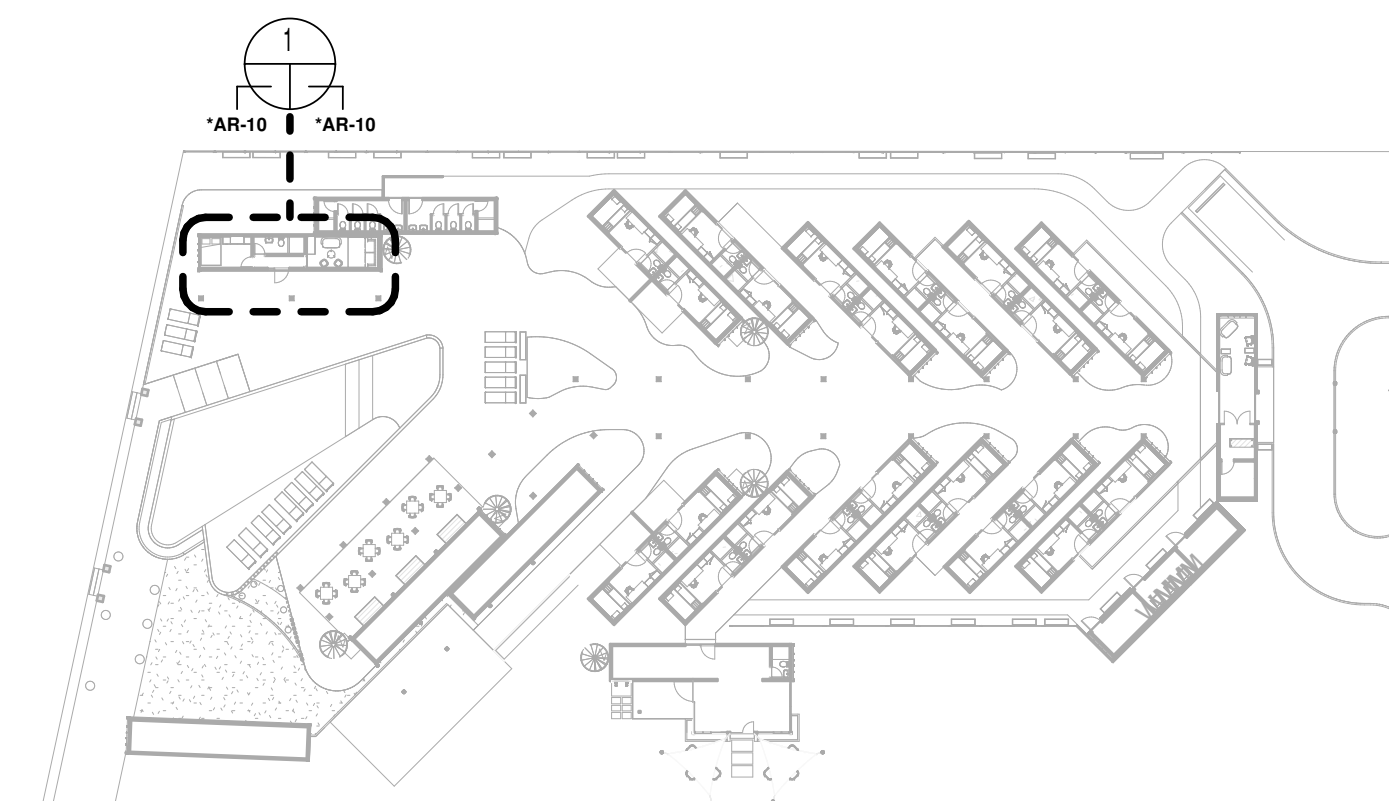

KEYPLAN - MOD. HABS VISTA AL MAR

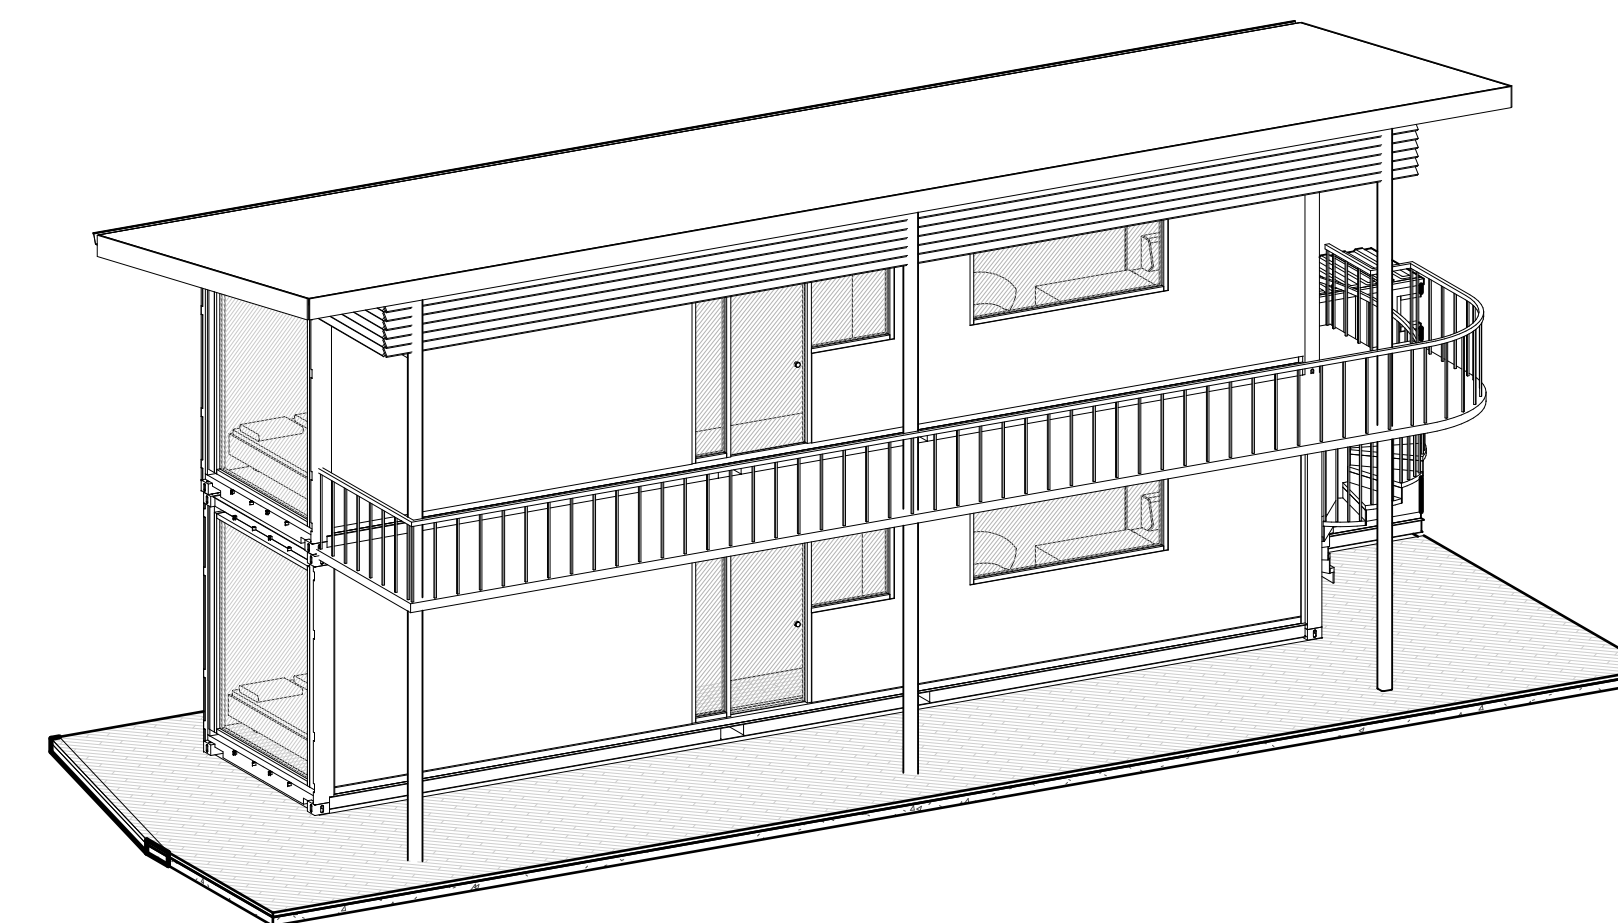

AXONOMETRICO - HABS CON VISTA AL MAR

PROYECTO:
AMF - WAO HOTEL

UBICACIÓN:

PROPIETARIO:

REPRESENTANTE LEGAL:
Owner

REPRESENTANTE LEGAL
CÉDULA: E-8-127313

DIRECTOR DE OBRAS Y
CONSTRUCCIONES MUNICIPALES



DISEÑO: JULIAN BHAKTA

CÁLCULO ESTRUCTURAL:

CÁLCULO ELÉCTRICO:


CÁLCULO SANITARIO:

CÁLCULO ELECTROMECÁNICO:


CONTENIDO:

FECHA:
26-JULIO-2021


HOJA:
*AR-10

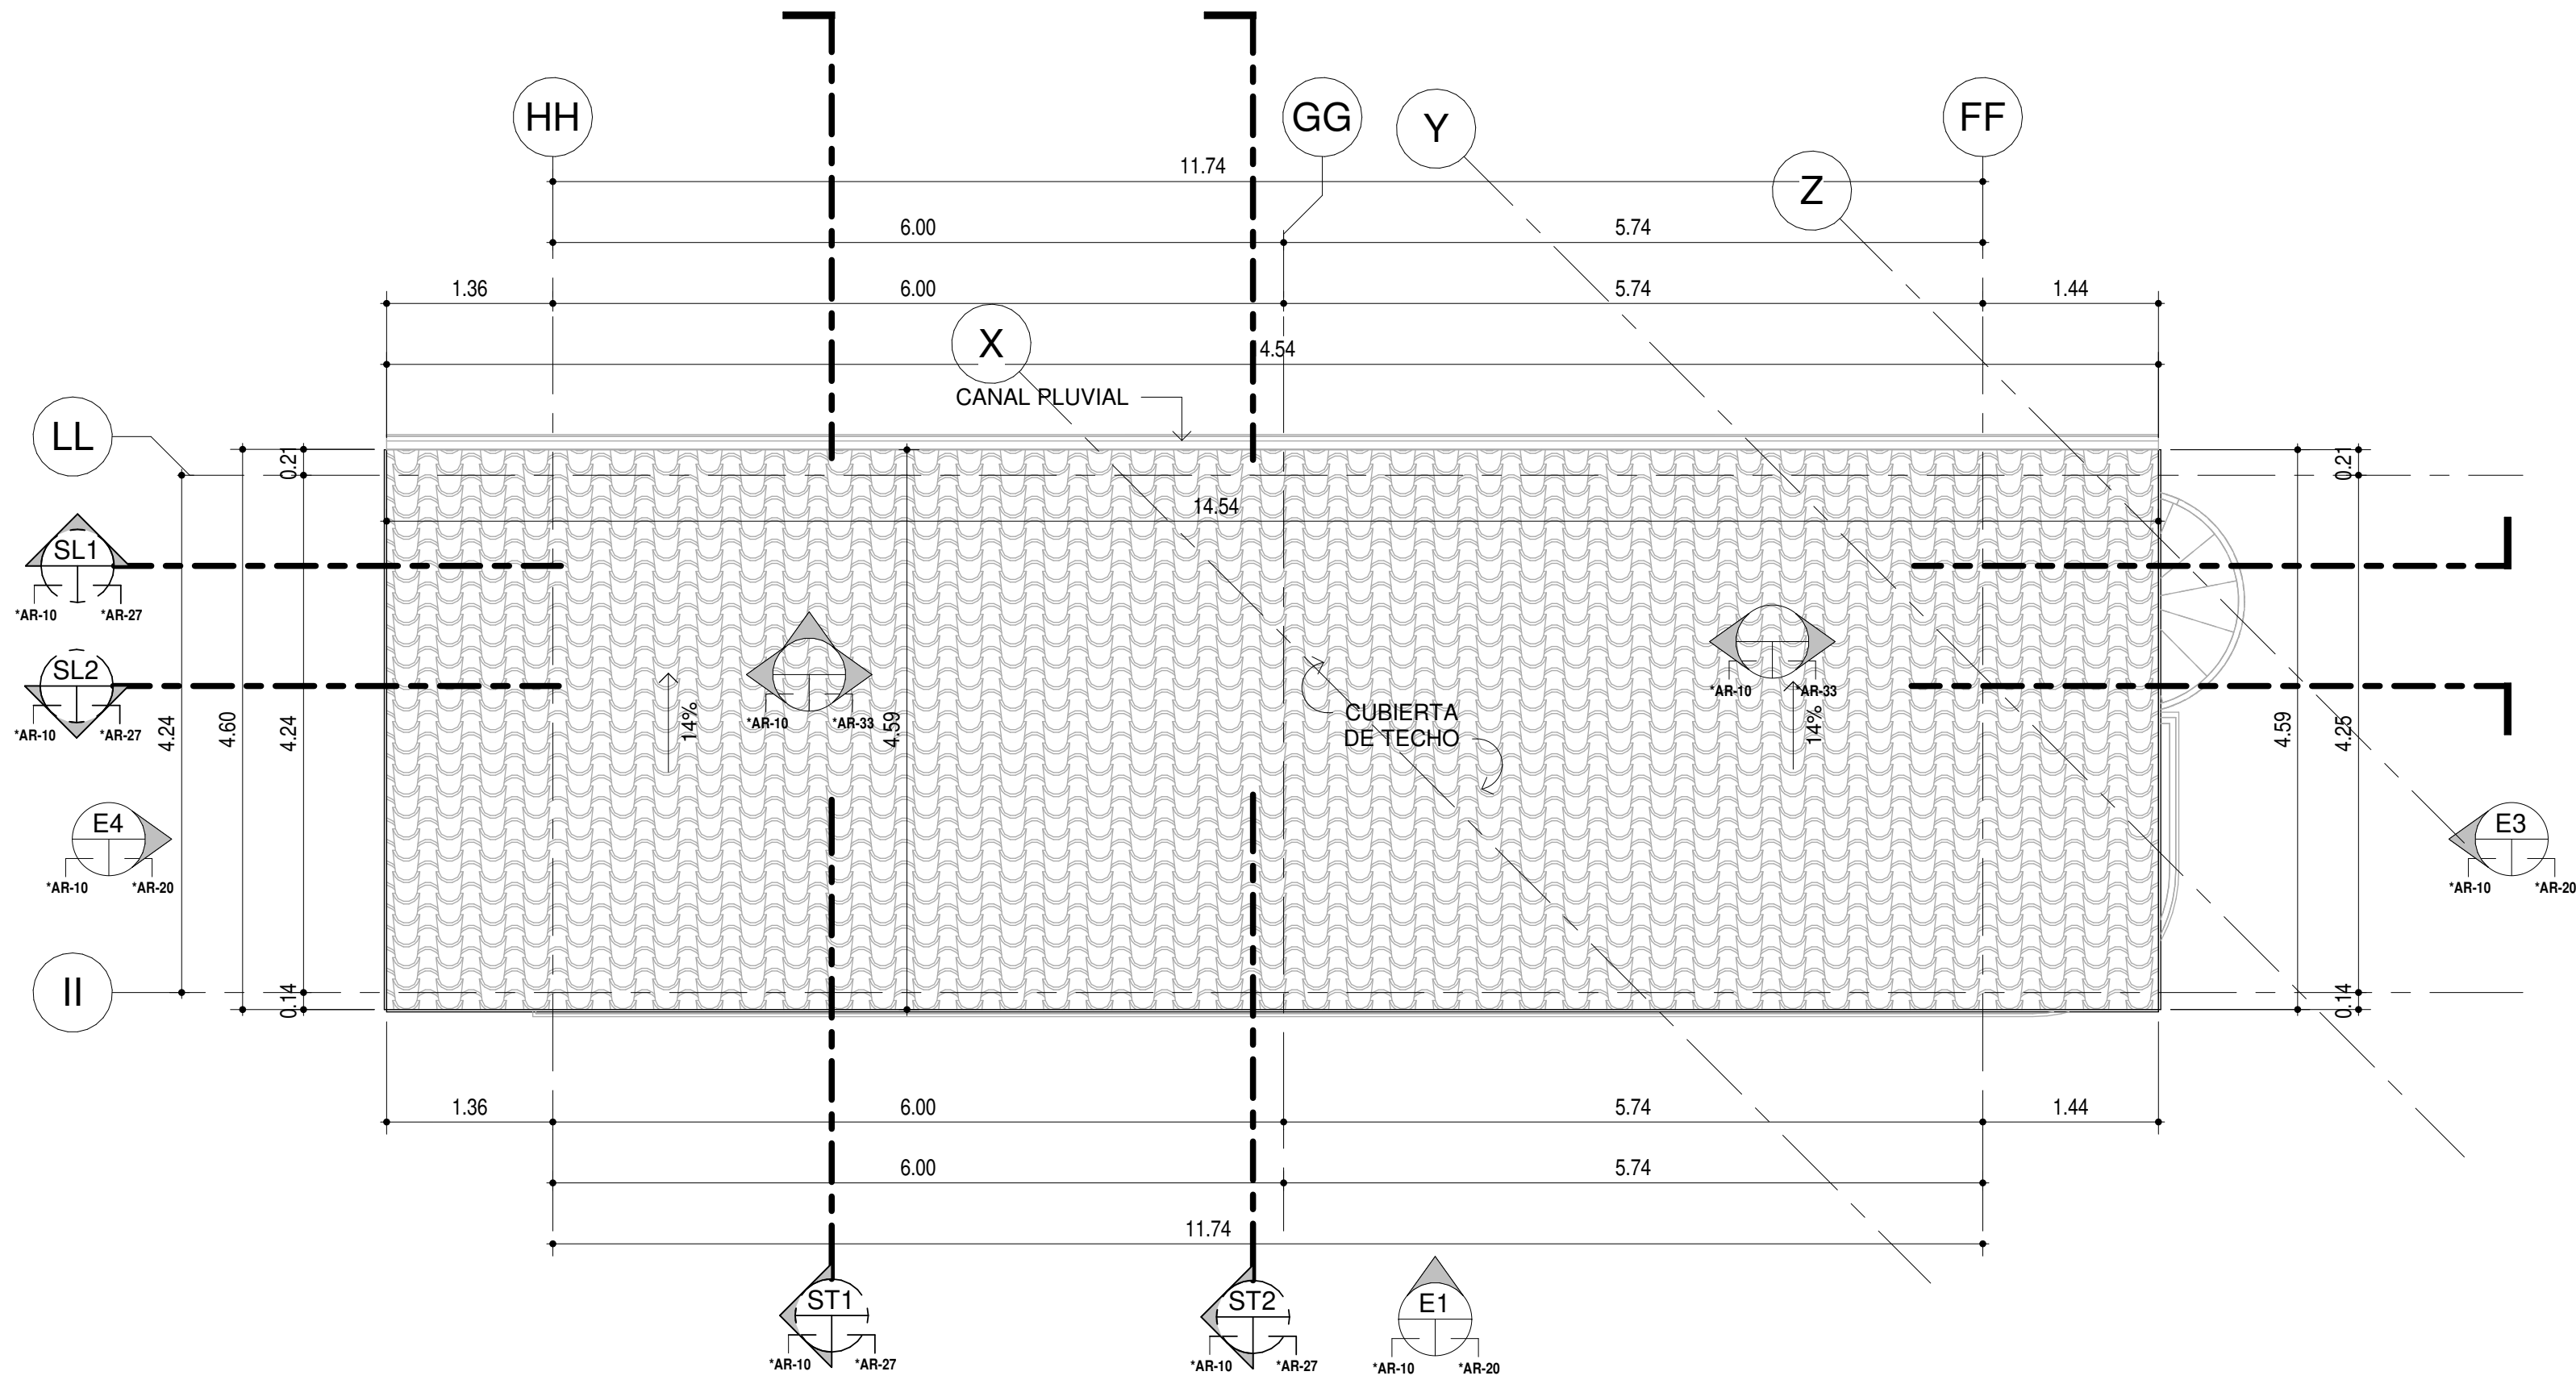

1 03_AMP. MODULO HABITACIONES FRENTE AL MAR - NIVEL TECHO
ESCALA 1 : 50

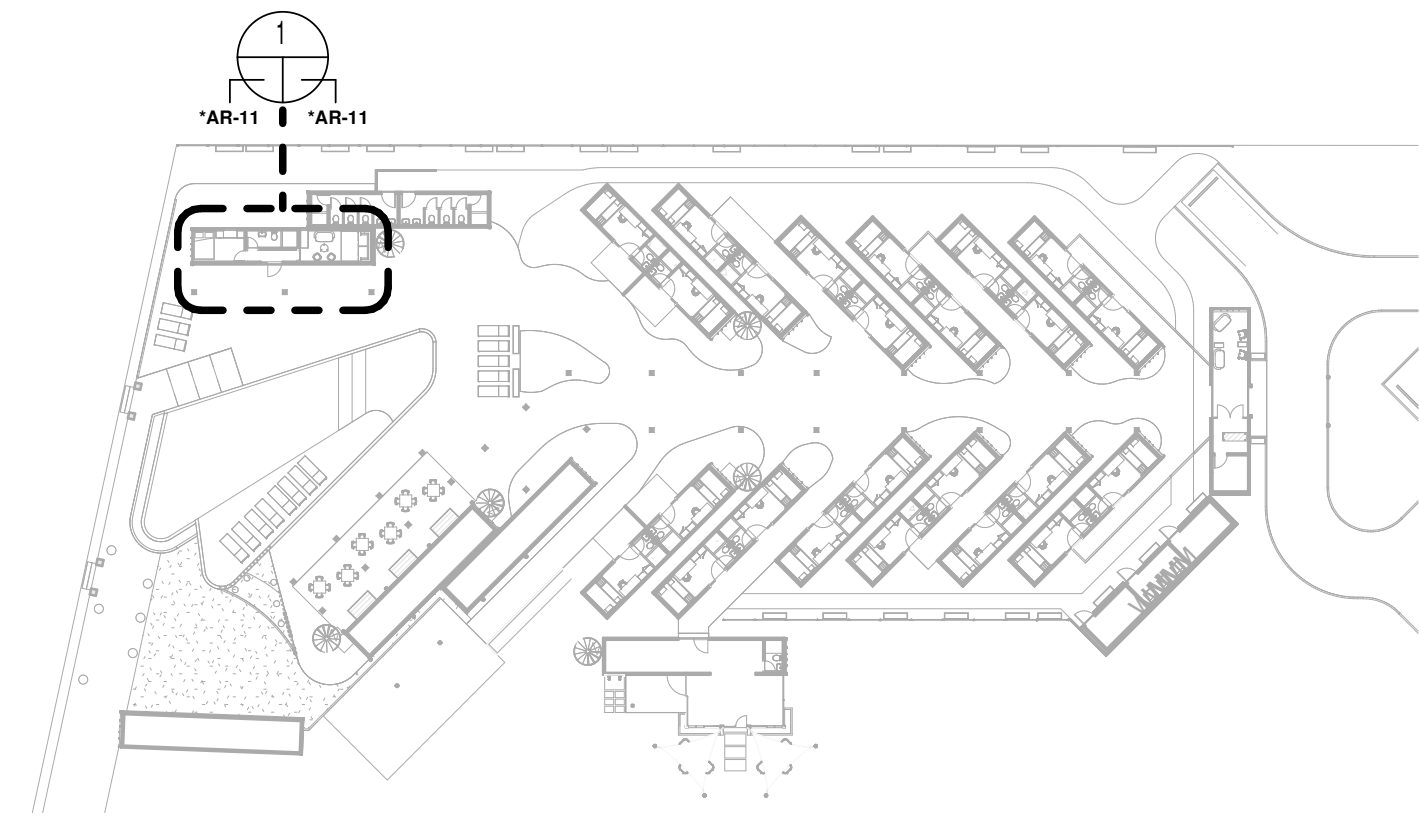

KEYPLAN - MOD. HABS VISTA AL MAR.

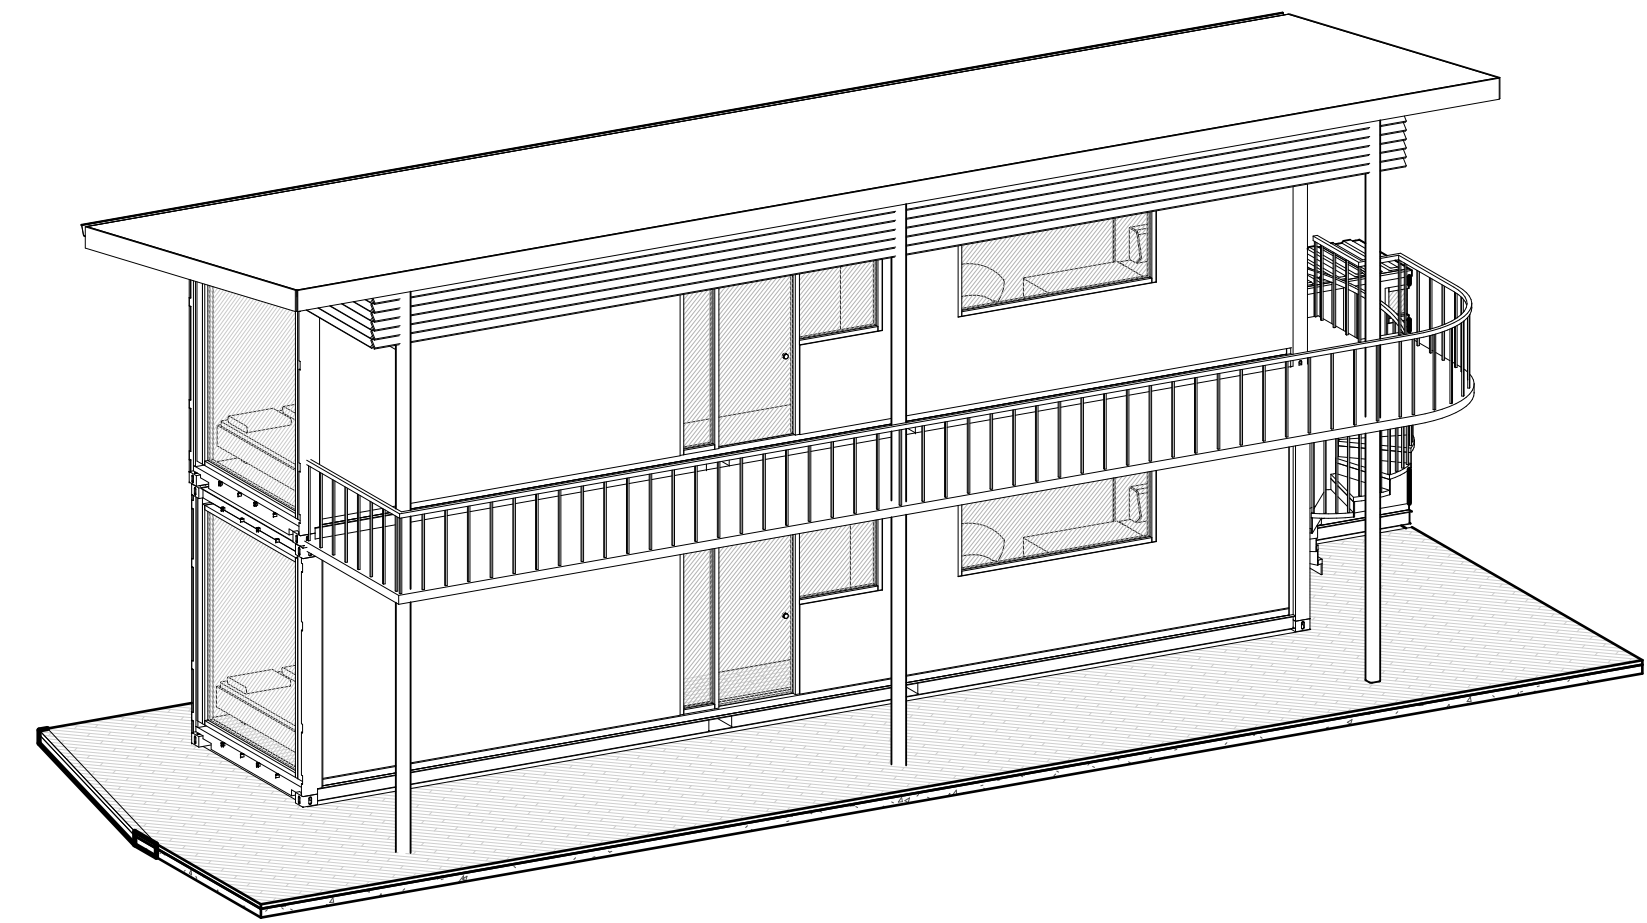

AXONOMETRICO - HABS CON VISTA AL MAR.

PROYECTO:
AMF - WAO HOTEL

UBICACIÓN:

PROPIETARIO:

REPRESENTANTE LEGAL:
Owner

REPRESENTANTE LEGAL
CEDULA: E-8-127313

DIRECTOR DE OBRAS Y
CONSTRUCCIONES MUNICIPALES



DISEÑO: Diseñador

CÁLCULO
ESTRUCTURAL:

CÁLCULO
ELÉCTRICO:


CÁLCULO
SANITARIO:

CÁLCULO
ELECTROMECÁNICO:


CONTENIDO:

FECHA:
26-JULIO-2021


HOJA:
*AR-11

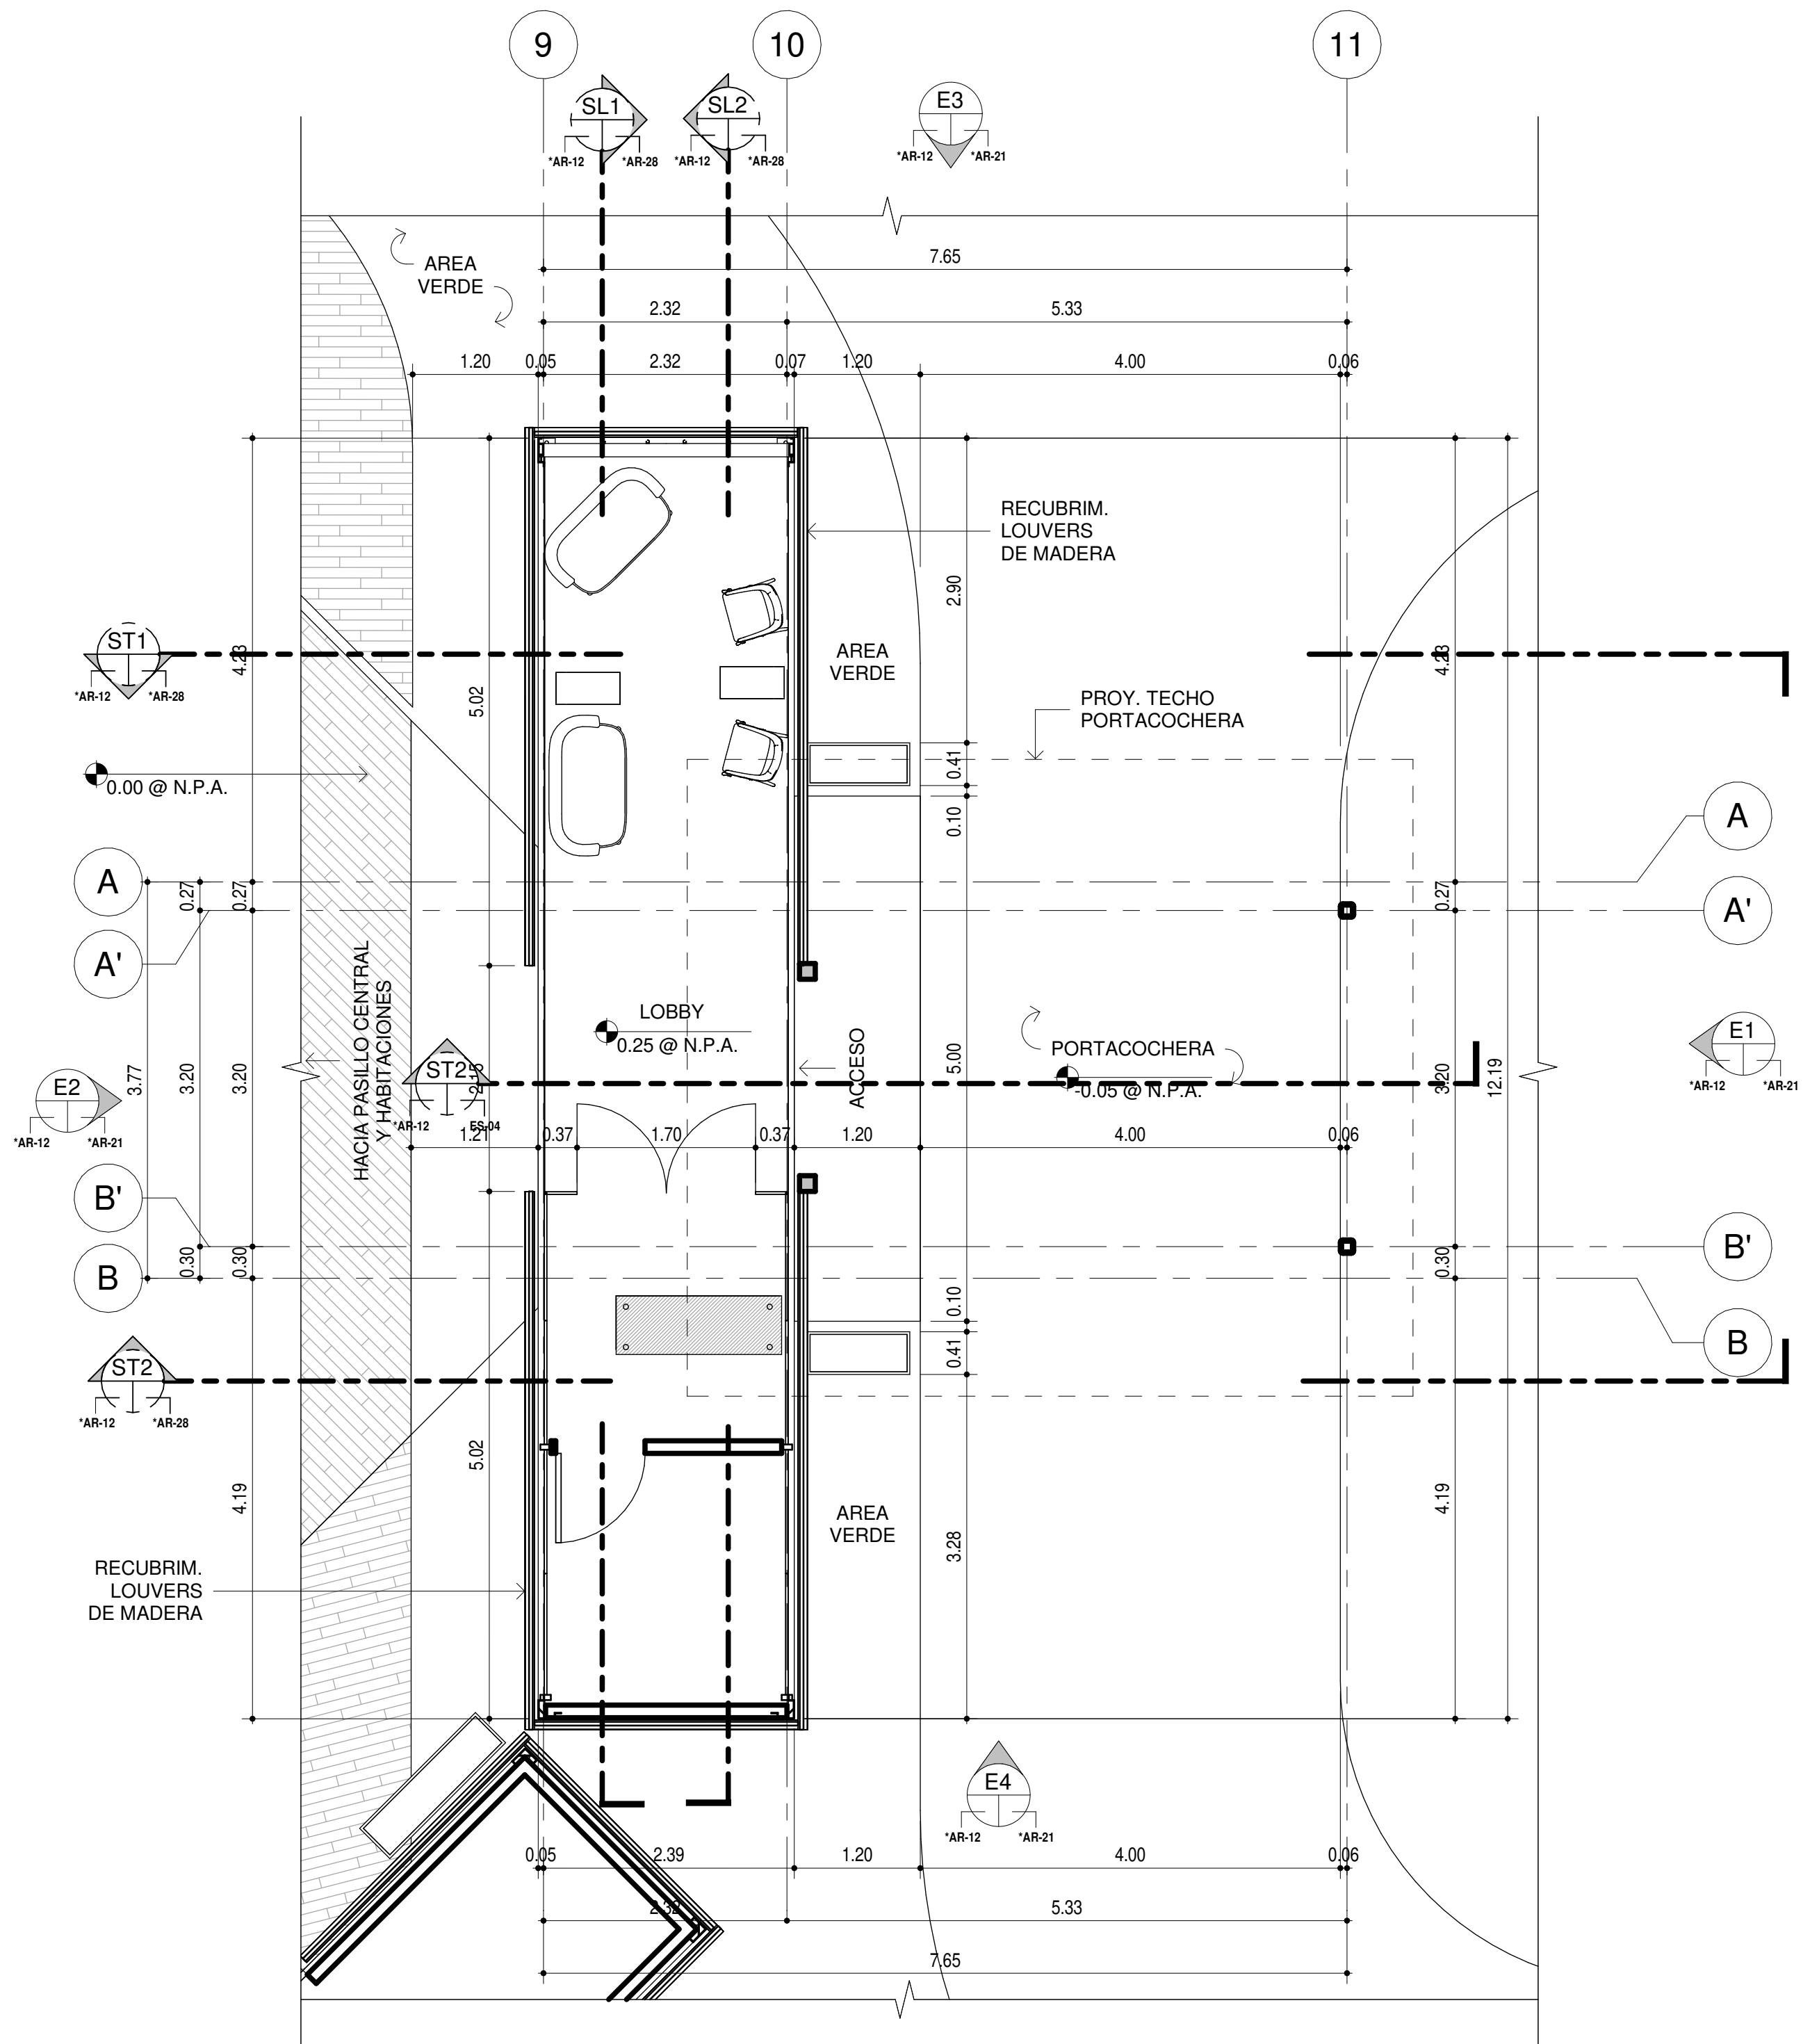


PL1 04_AMP. MODULO DE LOBBY - NIVEL 000
ESCALA 1 : 50

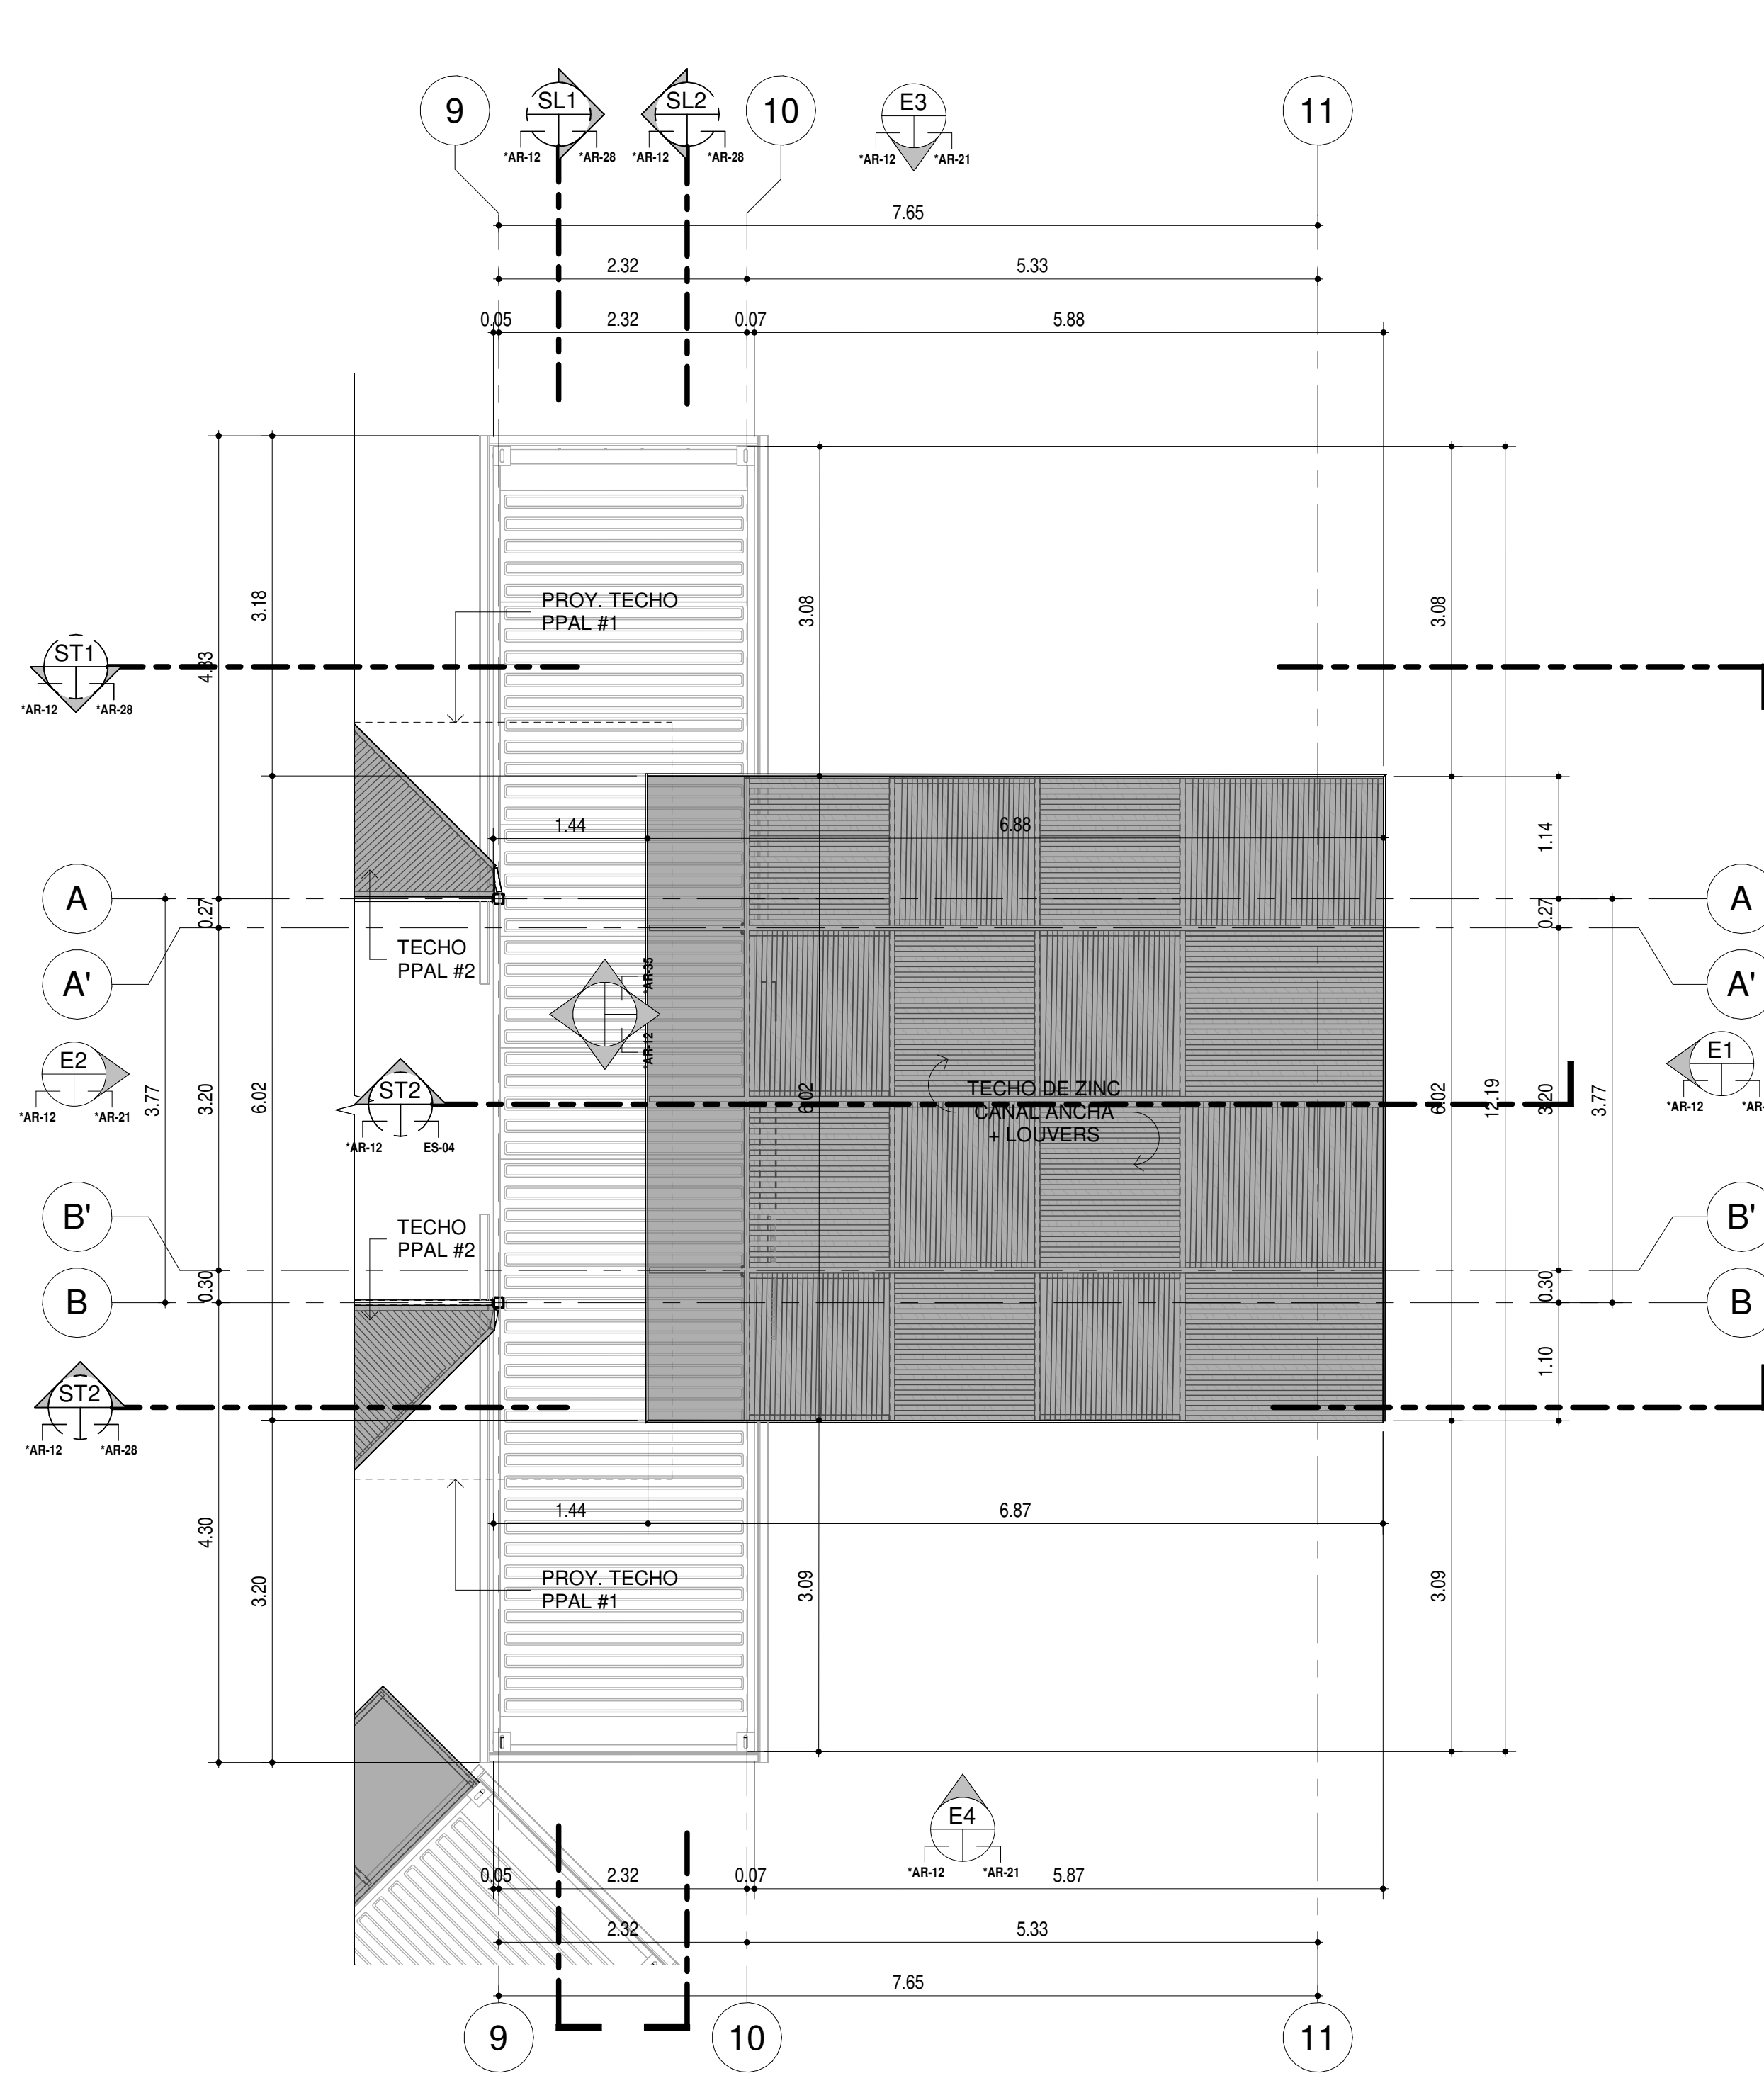

PL2 04_AMP. MODULO DE LOBBY - NIVEL 100
ESCALA 1 : 50

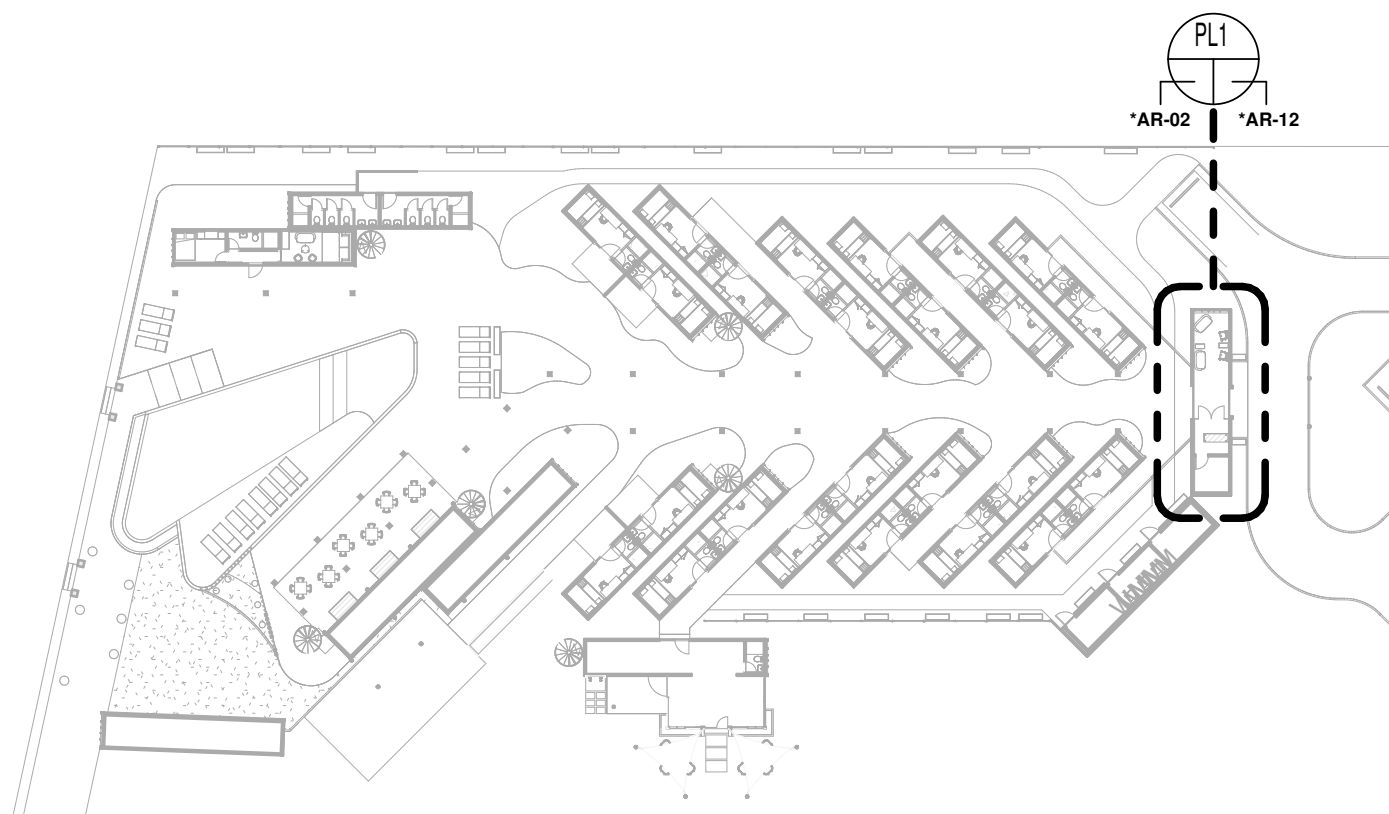

KEYPLAN - MOD. LOBBY

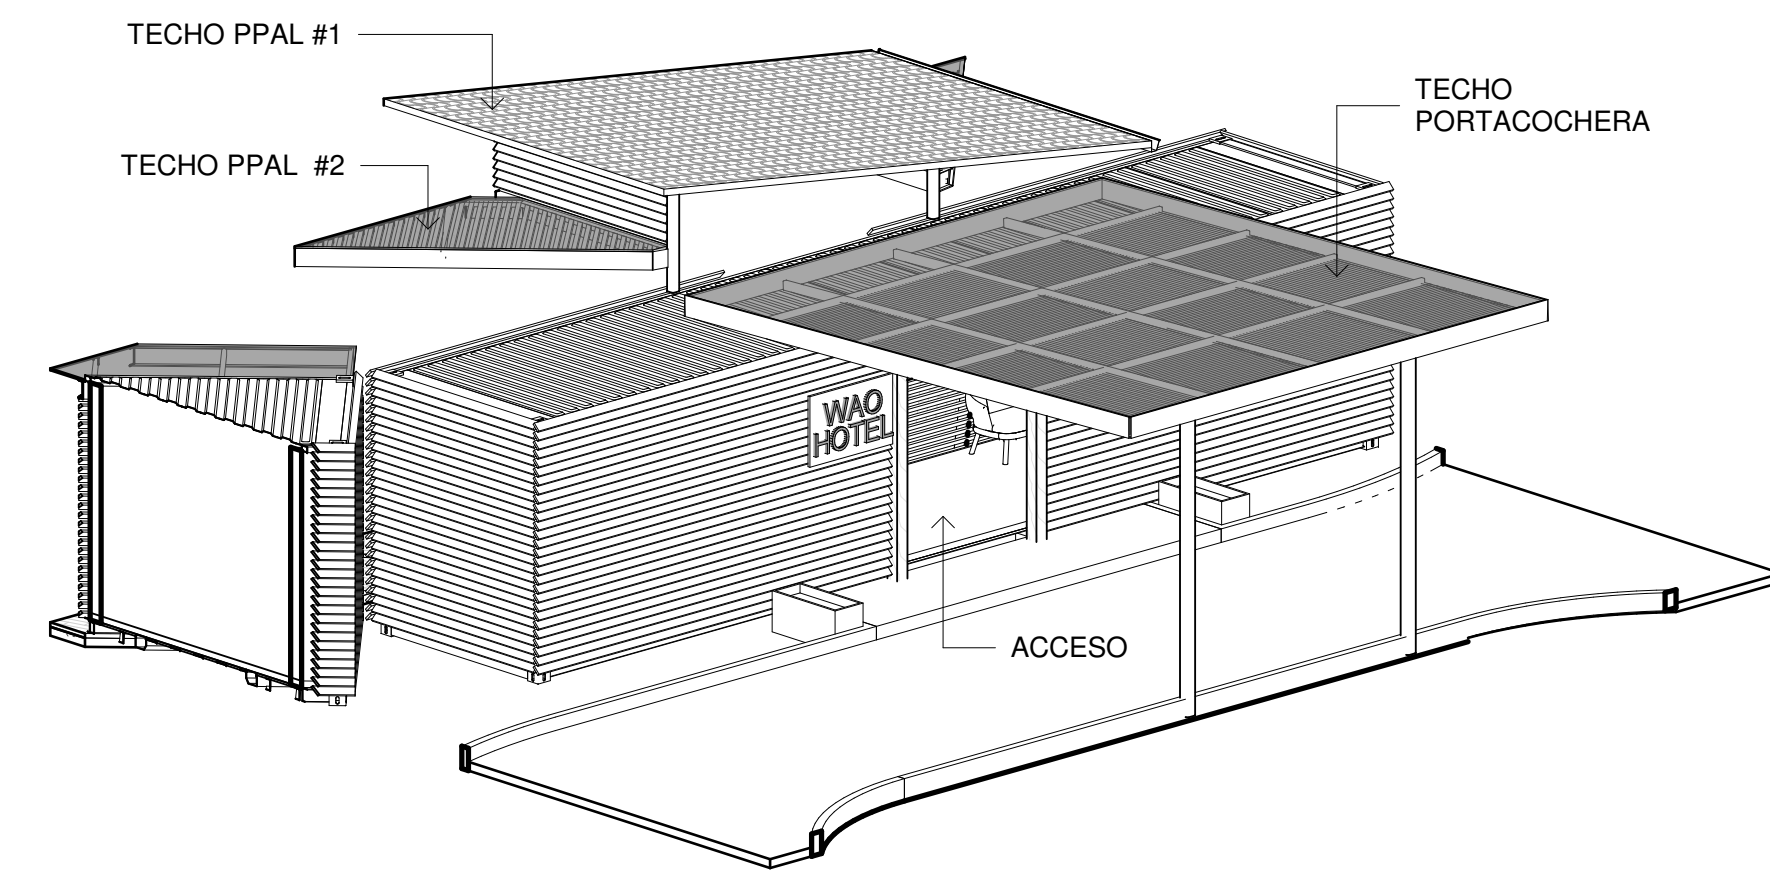

AXONOMETRICO - LOBBY

PROYECTO:
AMF - WAO HOTEL

UBICACIÓN:

PROPIETARIO:

REPRESENTANTE LEGAL:
Owner

REPRESENTANTE LEGAL
CÉDULA: E-8-127313

DIRECTOR DE OBRAS Y
CONSTRUCCIONES MUNICIPALES



DISEÑO: JULIAN BHAKTA

CÁLCULO
ESTRUCTURAL:

CÁLCULO
ELÉCTRICO:

CÁLCULO
SANITARIO:

CÁLCULO
ELECTROMECÁNICO:

CONTENIDO:

FECHA:
26-JULIO-2021

HOJA:
*AR-12

PROYECTO:
AMF - WAO HOTEL

UBICACIÓN:

PROPIETARIO:

REPRESENTANTE LEGAL:
Owner

REPRESENTANTE LEGAL
CÉDULA: E-8-127313

DIRECTOR DE OBRAS Y
CONSTRUCCIONES MUNICIPALES



DISEÑO: JULIAN BHAKTA

CÁLCULO
ESTRUCTURAL:

CÁLCULO
ELÉCTRICO:


CÁLCULO
SANITARIO:

CÁLCULO
ELECTROMECÁNICO:


CONTENIDO:

FECHA:
26-JULIO-2021


HOJA:
*AR-13

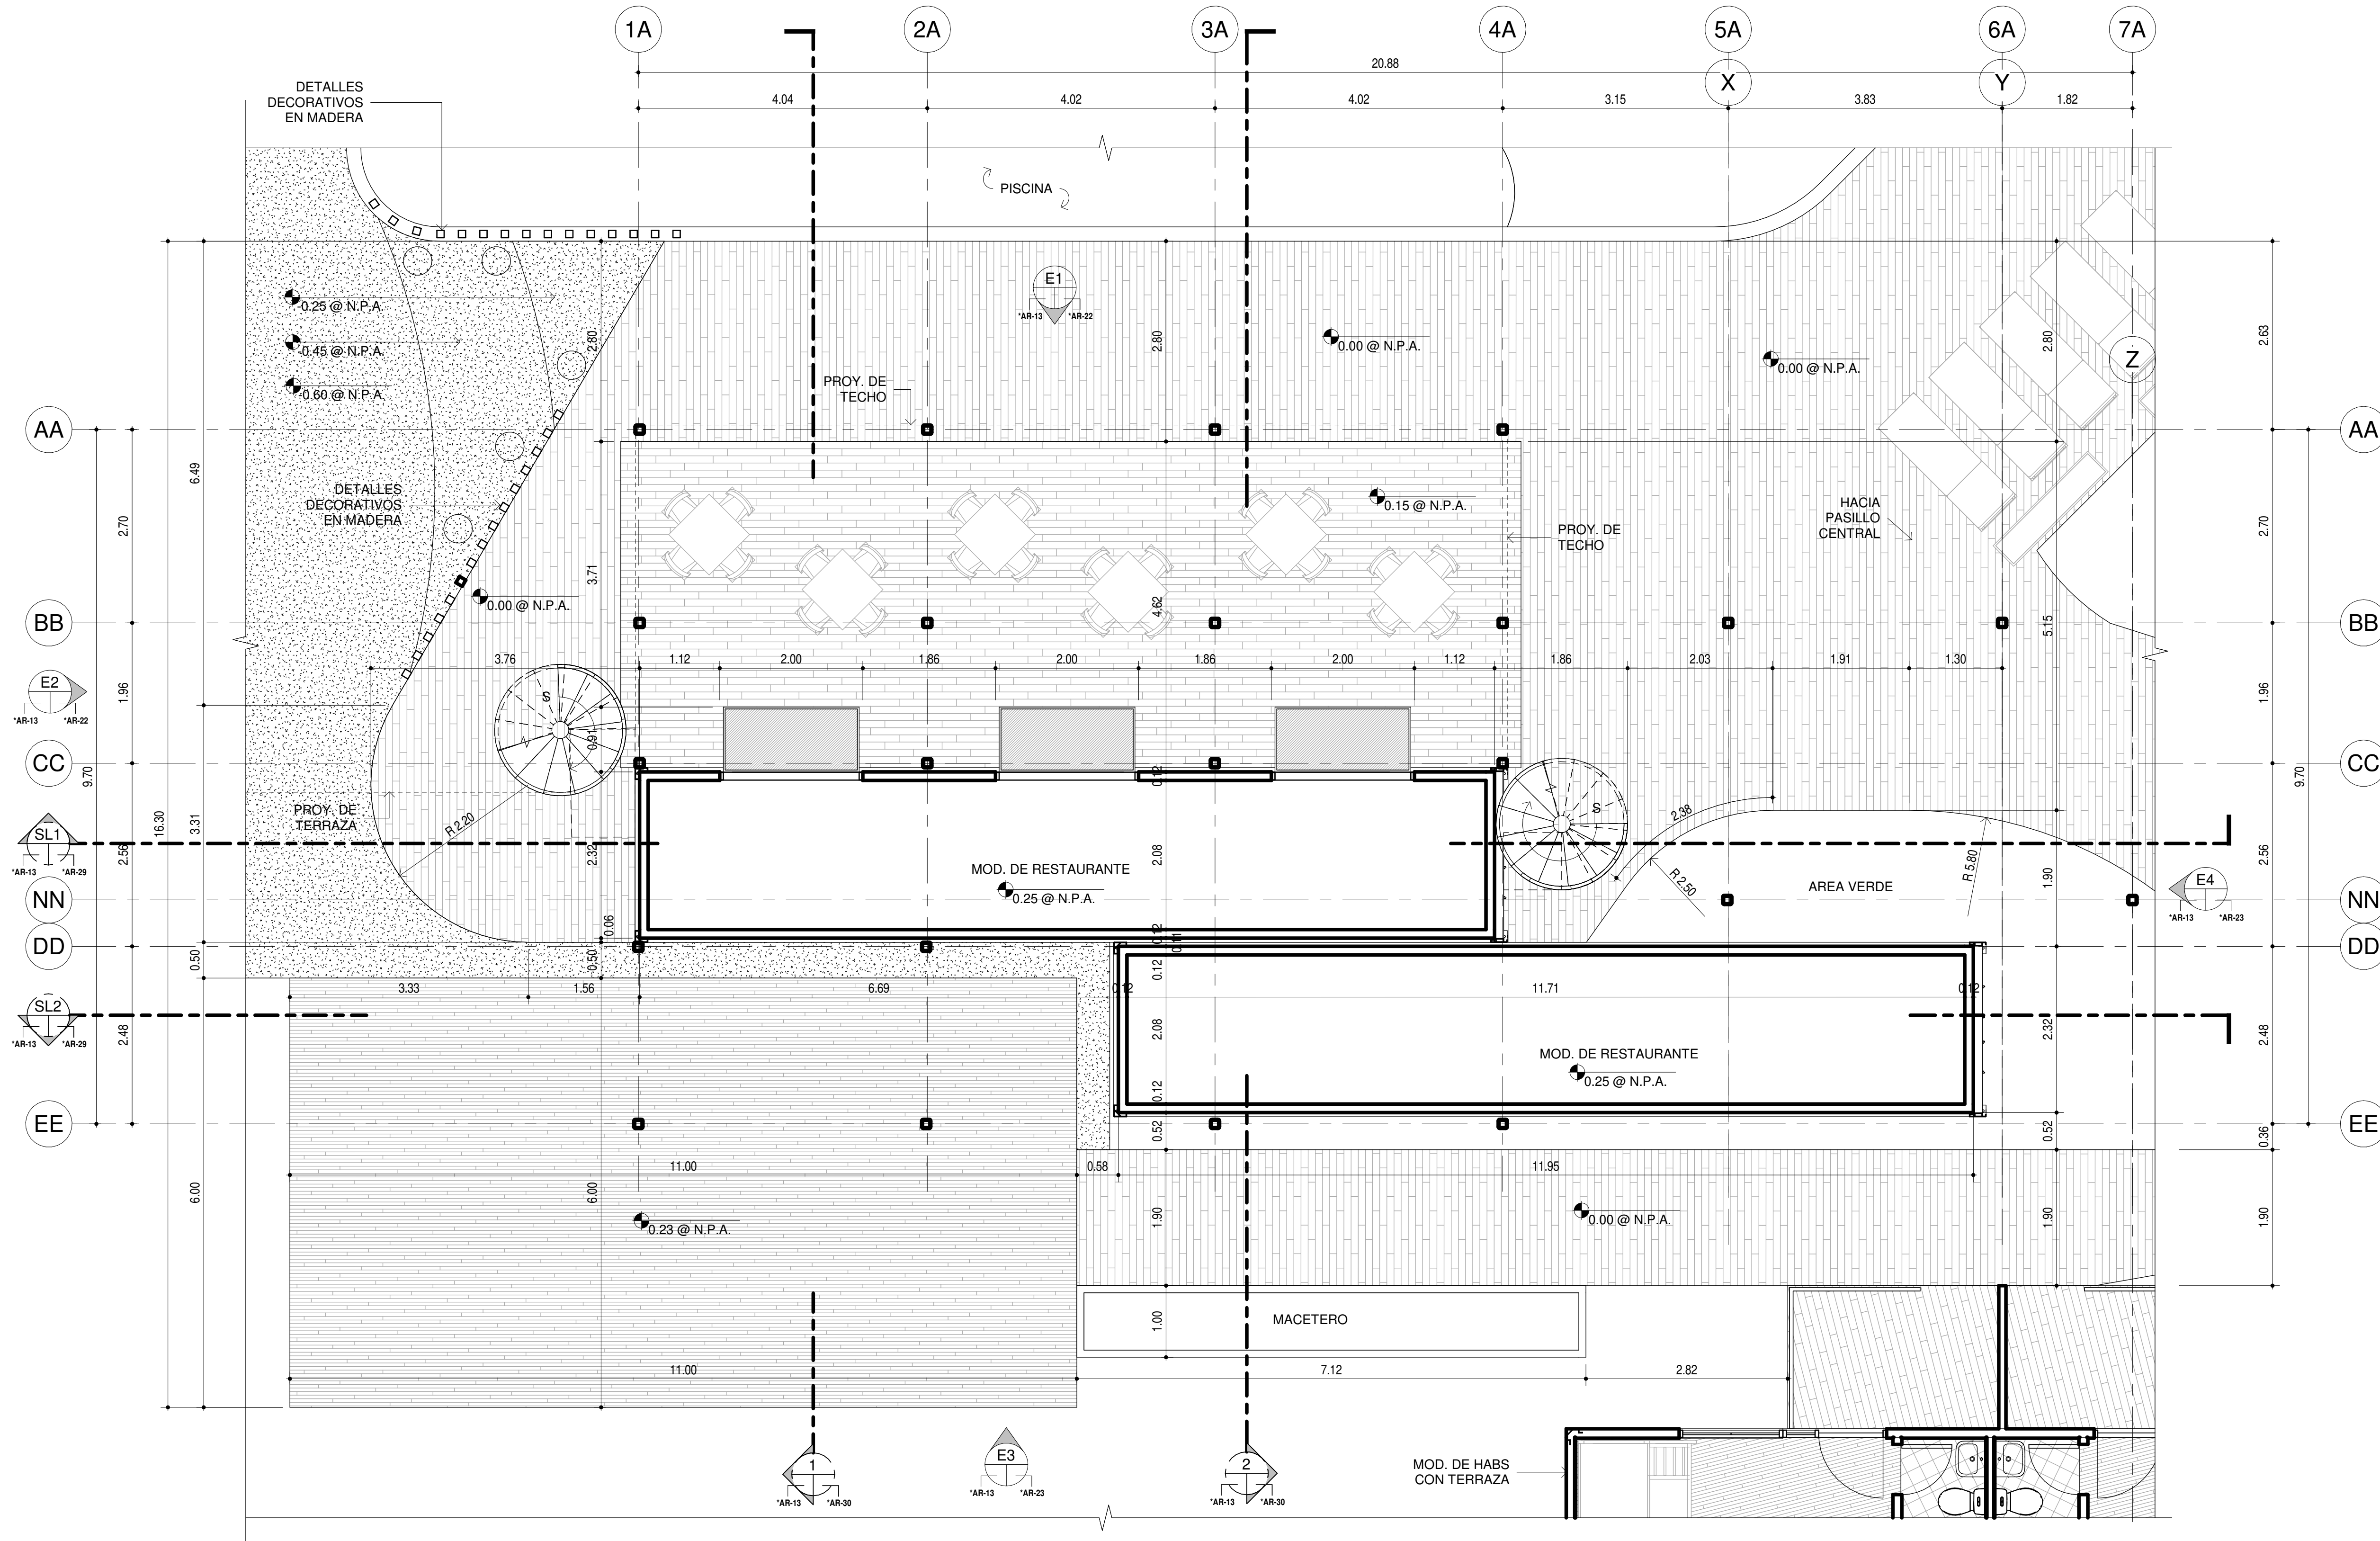


PL1 05_AMP. MODULO RESTAURANTE - NIVEL 000
ESCALA 1 : 50

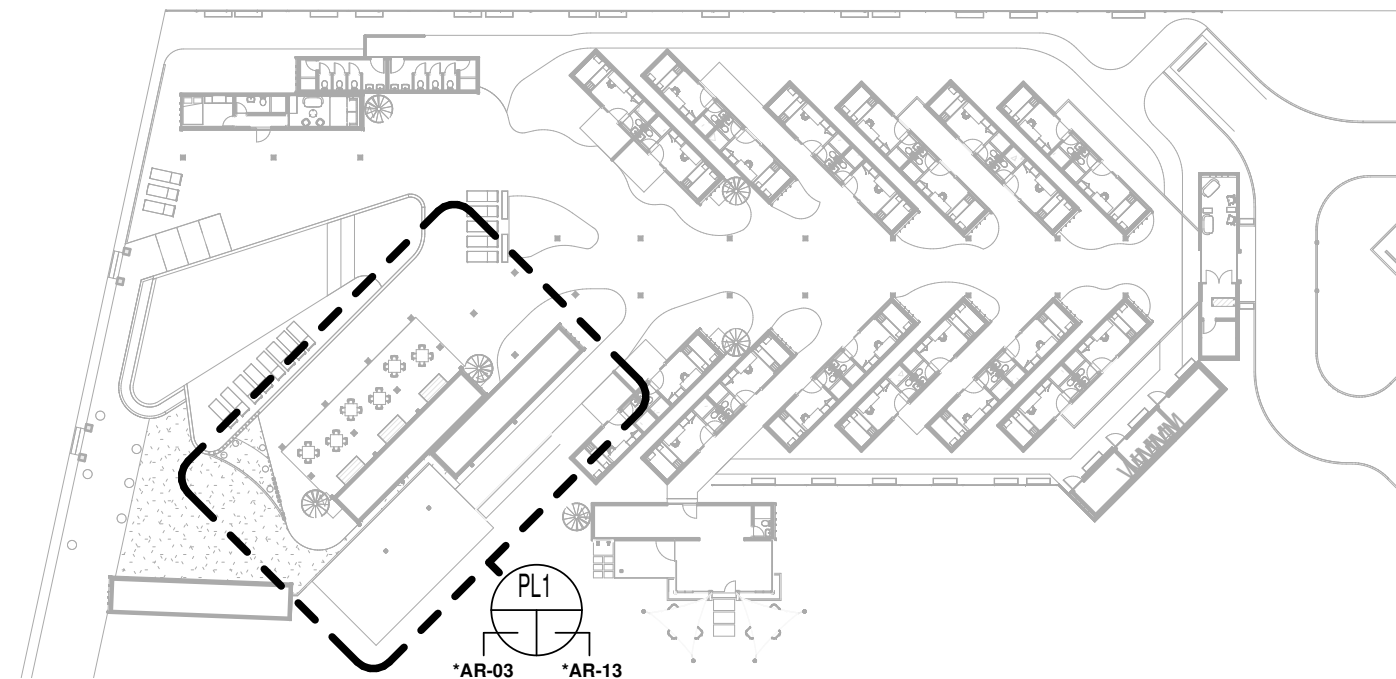

KEYPLAN - MOD. RESTAURANTE

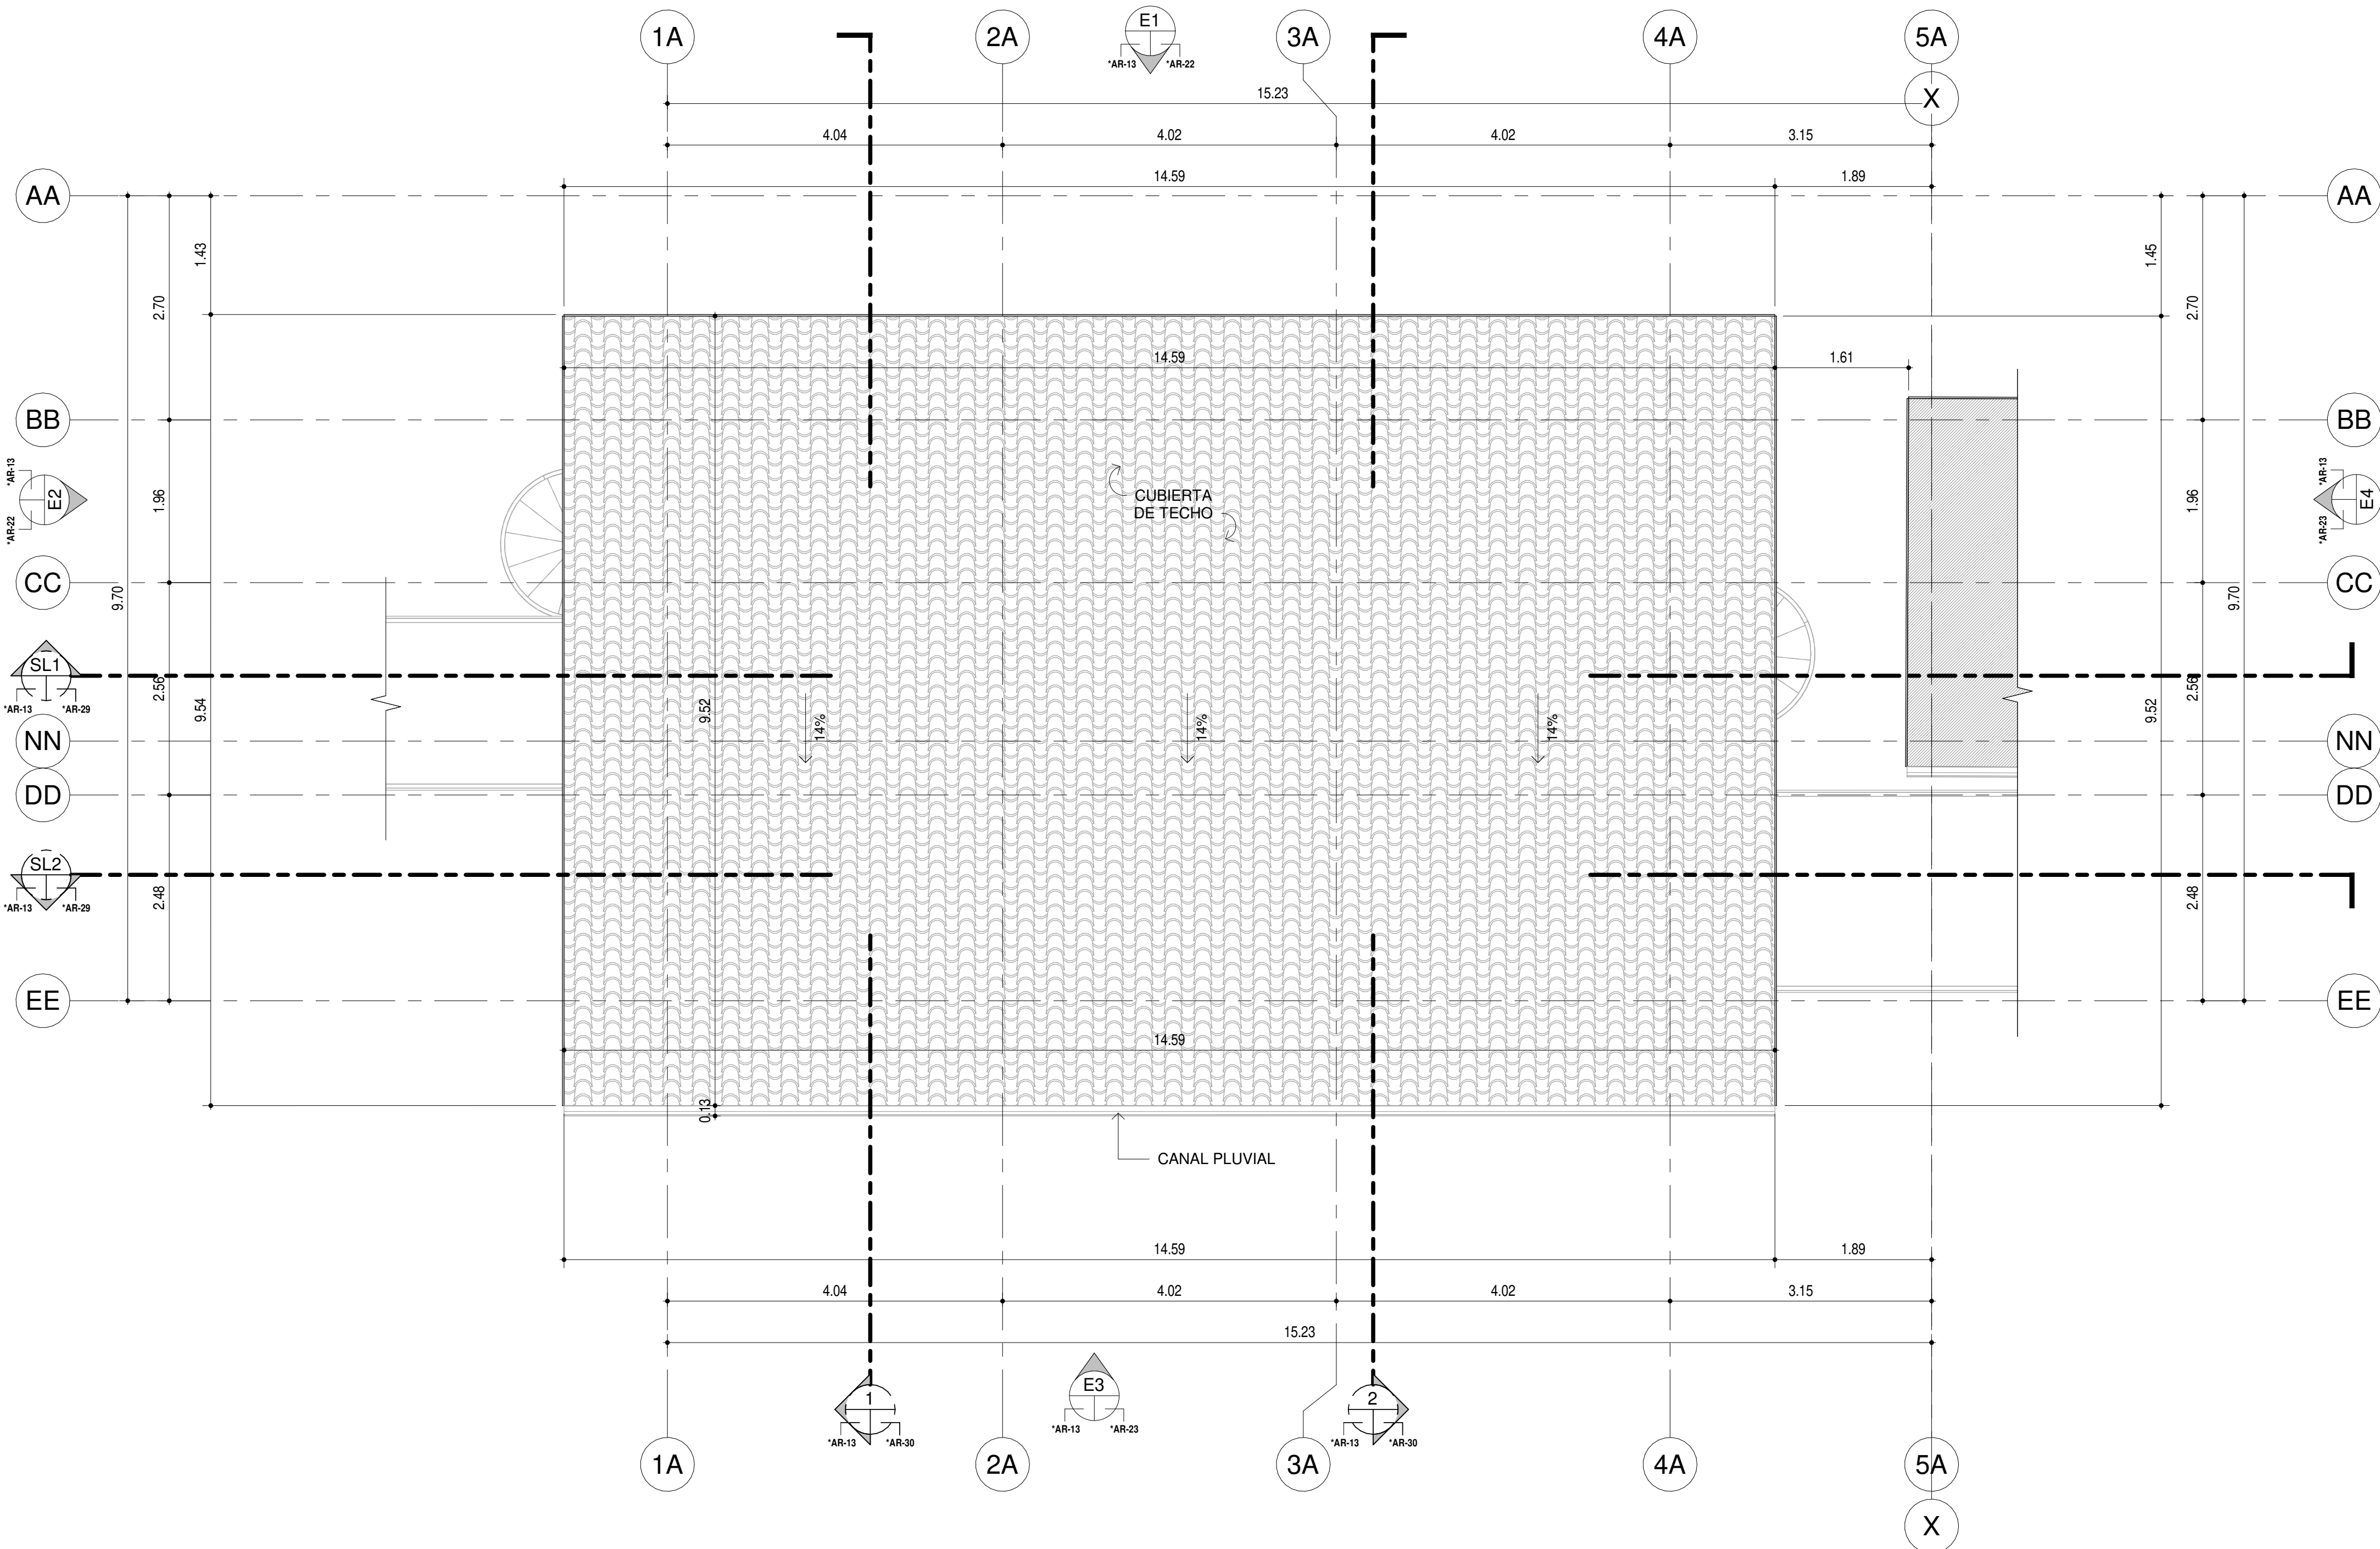

1 05_AMP. MODULO RESTAURANTE - NIVEL TECHO
ESCALA 1 : 50

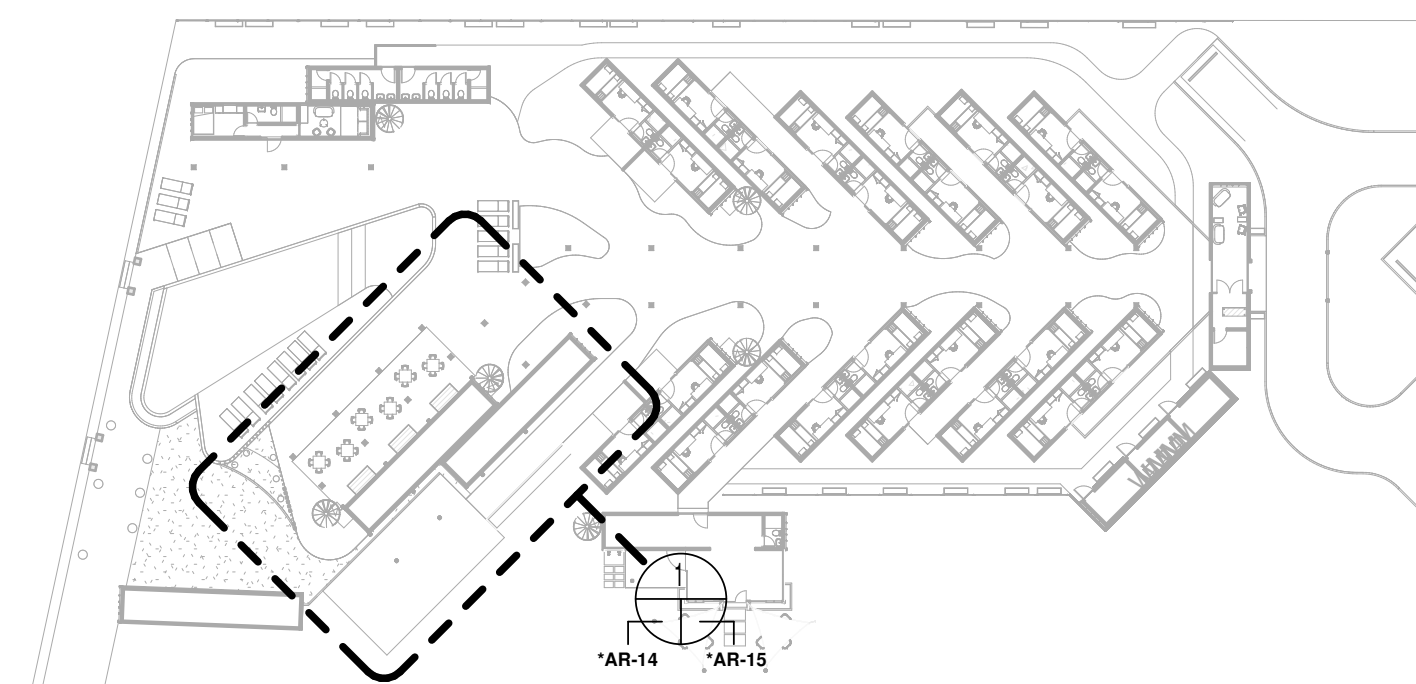

KEYPLAN - MOD. RESTAURANTE.

PROYECTO:
AMF - WAO HOTEL


UBICACIÓN:

PROPIETARIO:

REPRESENTANTE LEGAL:
Owner

REPRESENTANTE LEGAL
CÉDULA: E-8-127313

DIRECTOR DE OBRAS Y
CONSTRUCCIONES MUNICIPALES

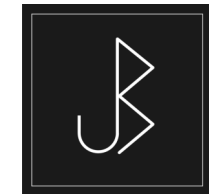

DISEÑO: Diseñador

CÁLCULO
ESTRUCTURAL:

CÁLCULO
ELÉCTRICO:

CÁLCULO
SANITARIO:

CÁLCULO
ELECTROMECÁNICO:



CONTENIDO:

FECHA:
26-JULIO-2021

HOJA:
*AR-15




HOJA:
*AR-16

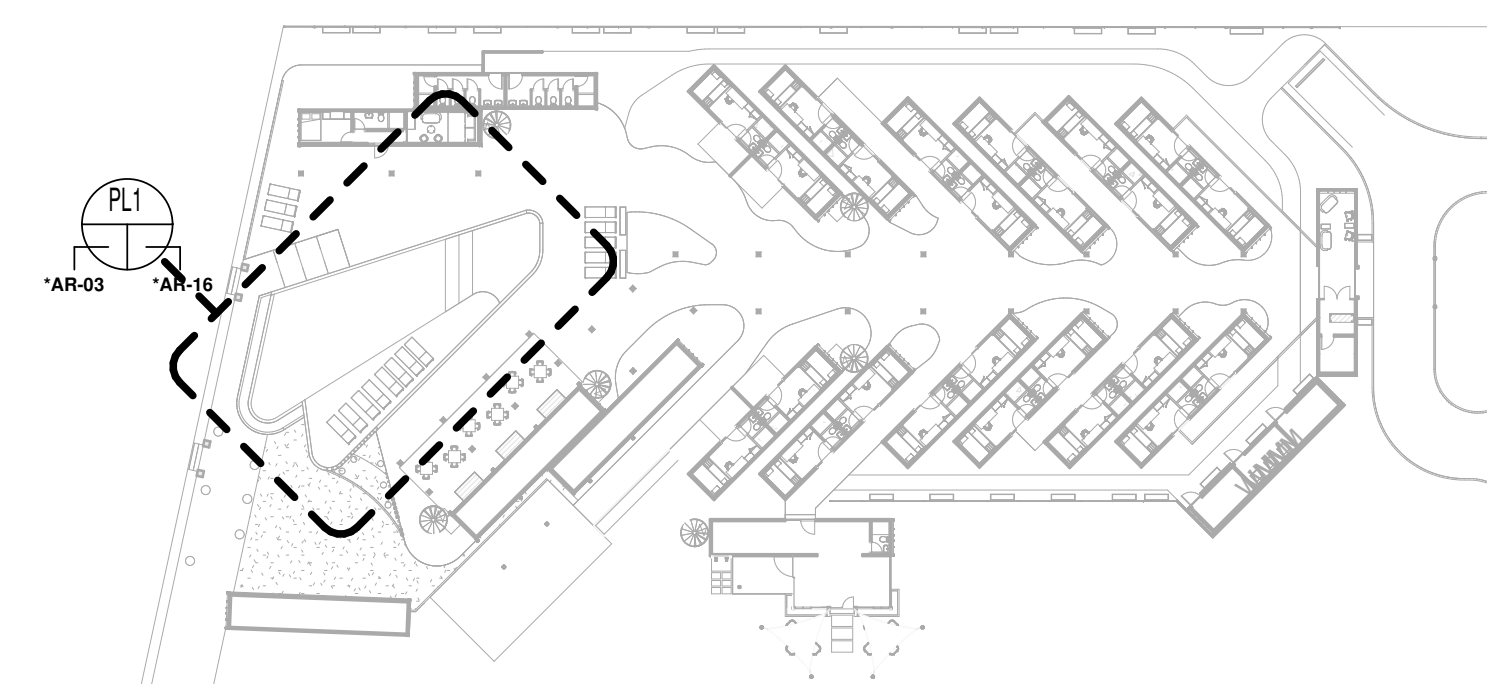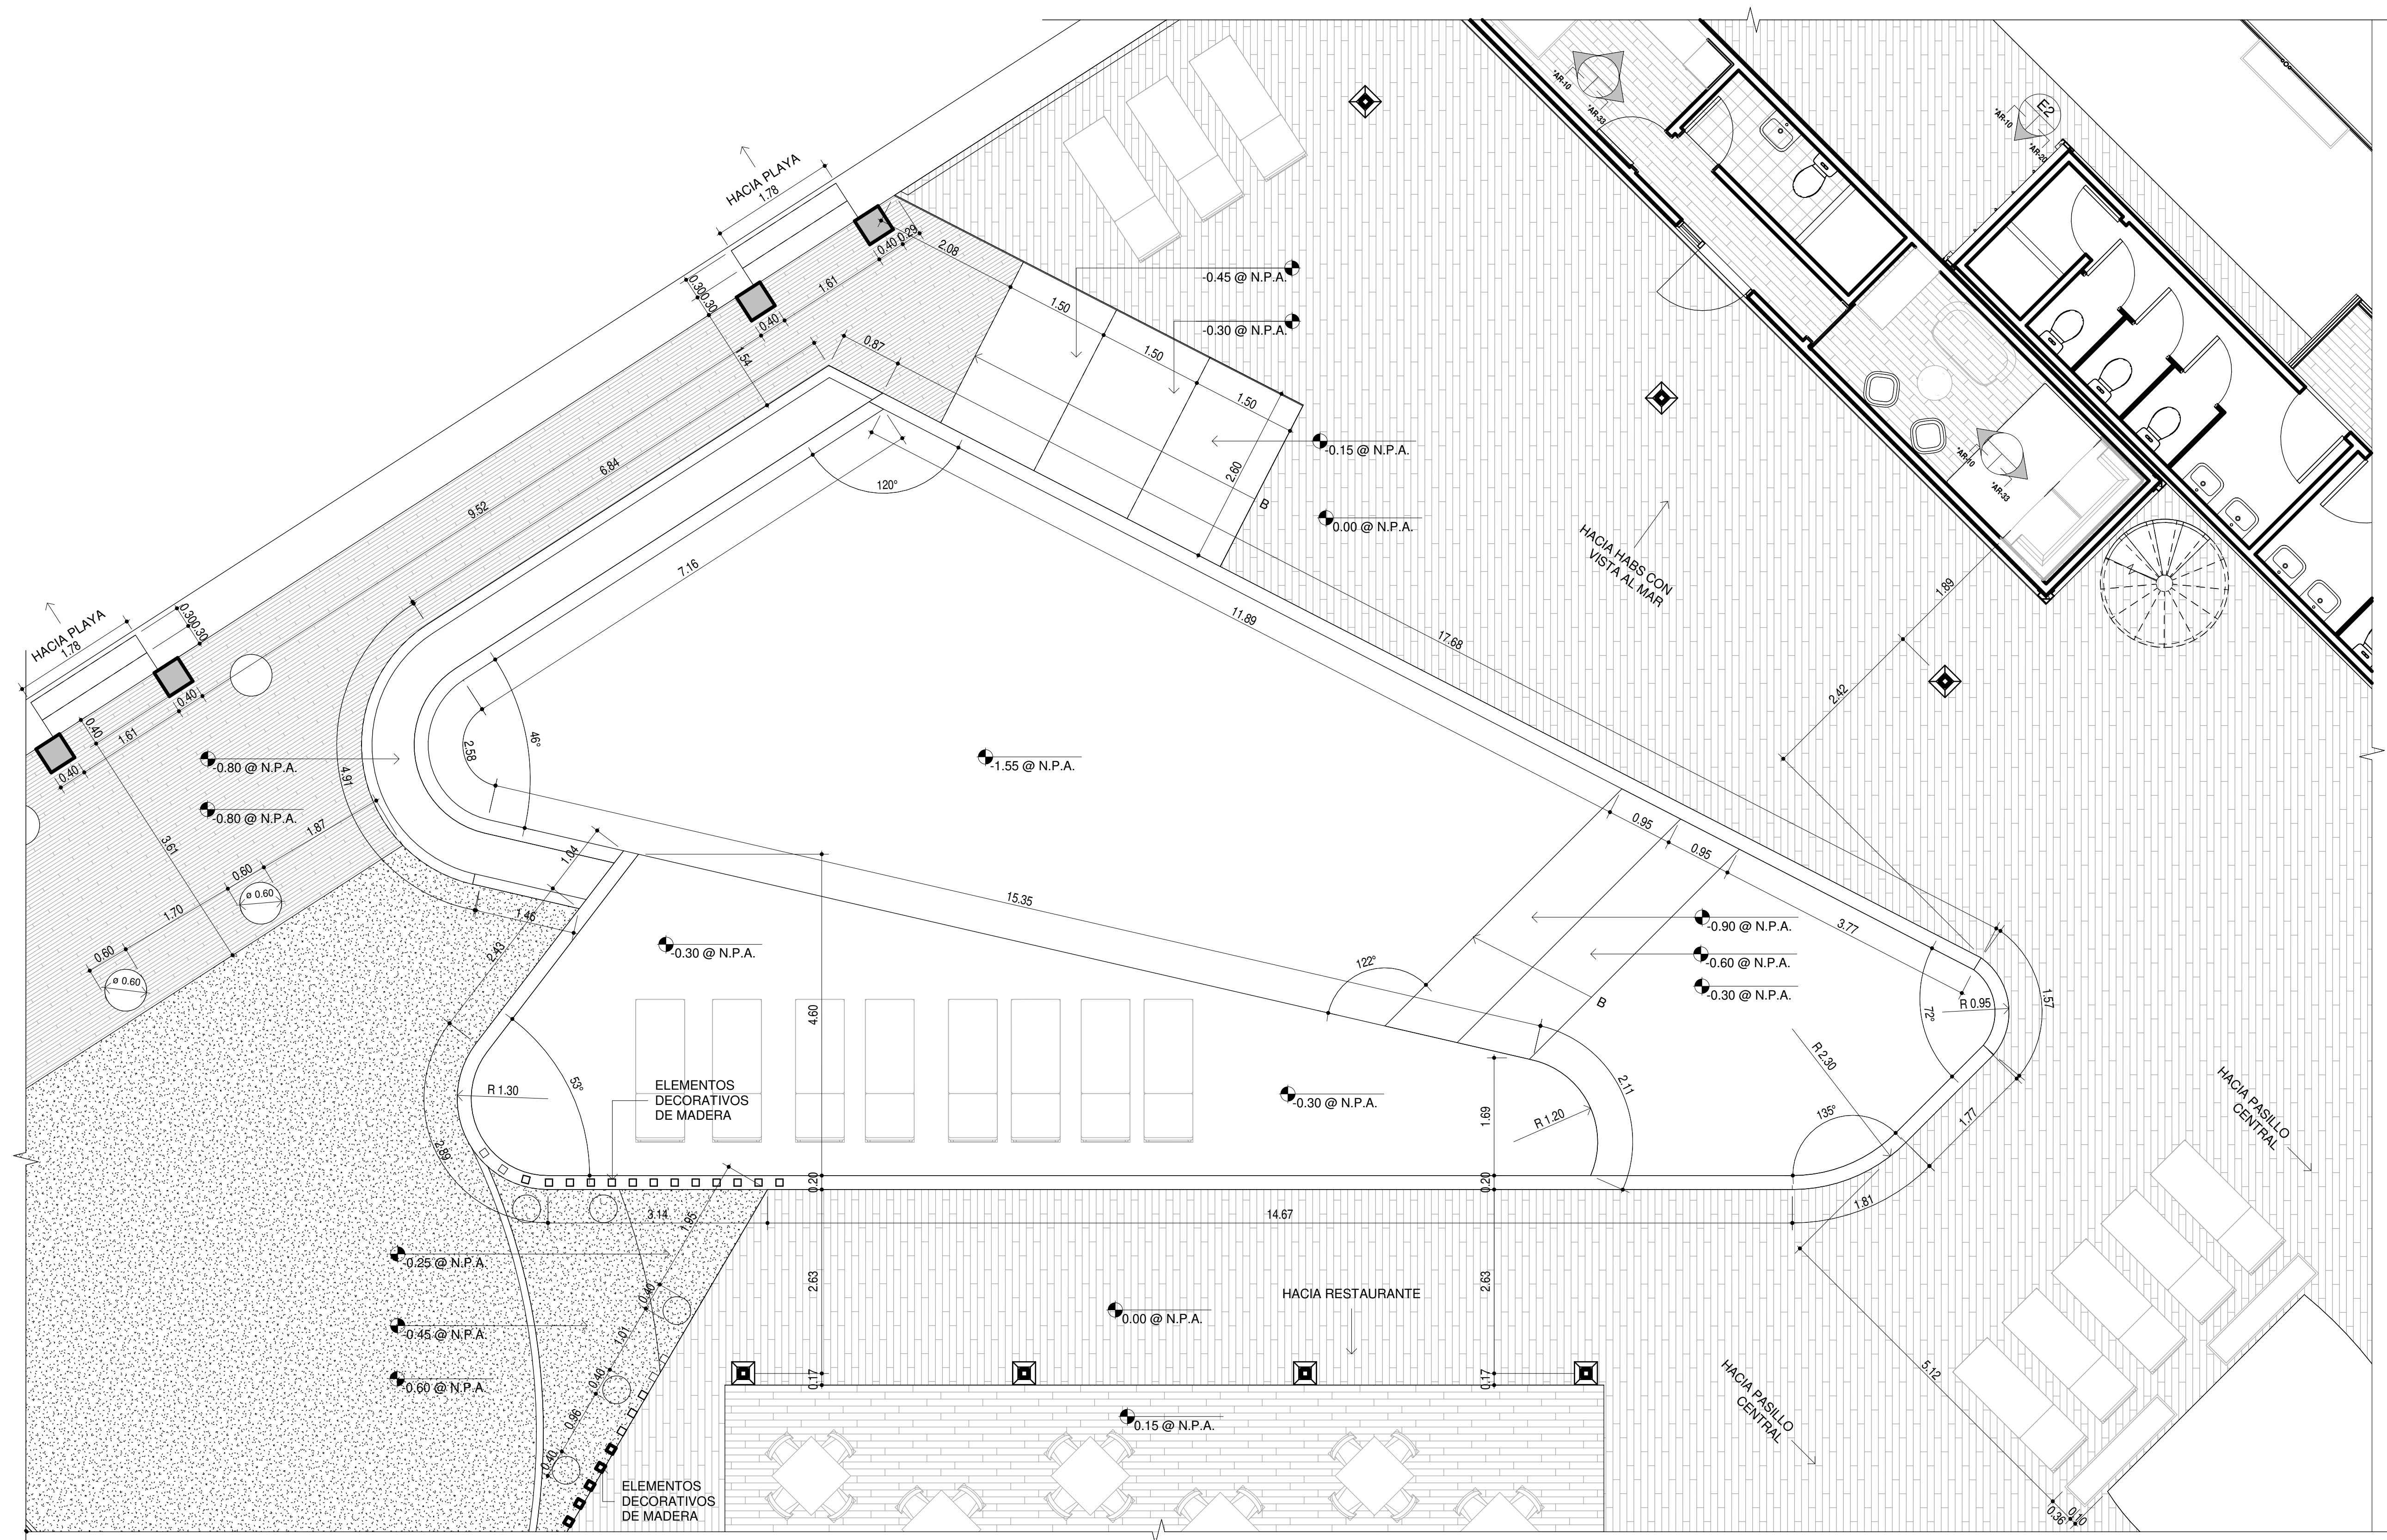


KEYPLAN - PISCINA


ESCALA 1 : 50

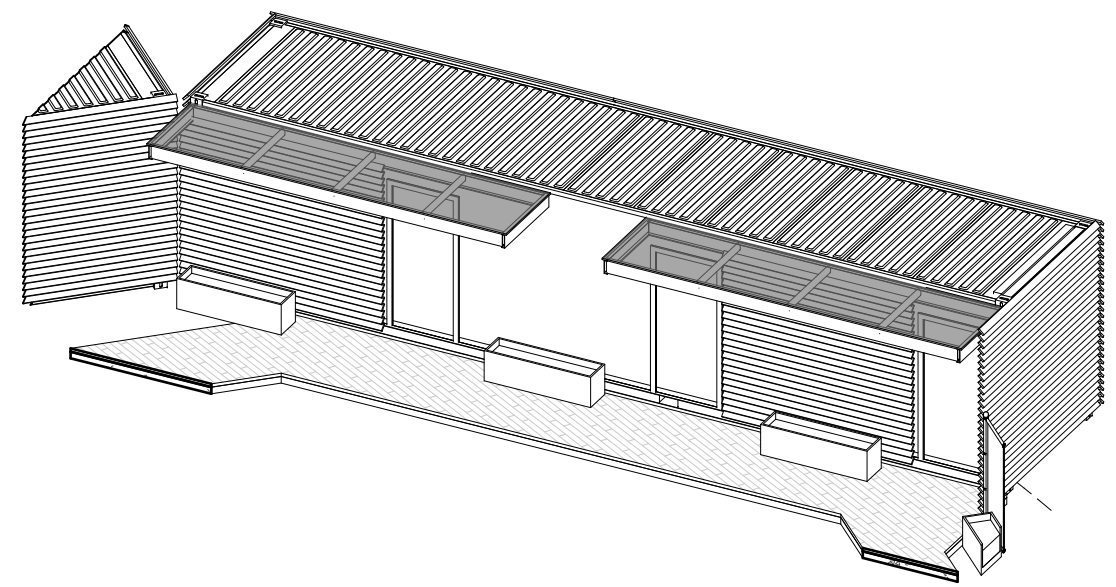

AXONOMETRICO - LAVANDERIA

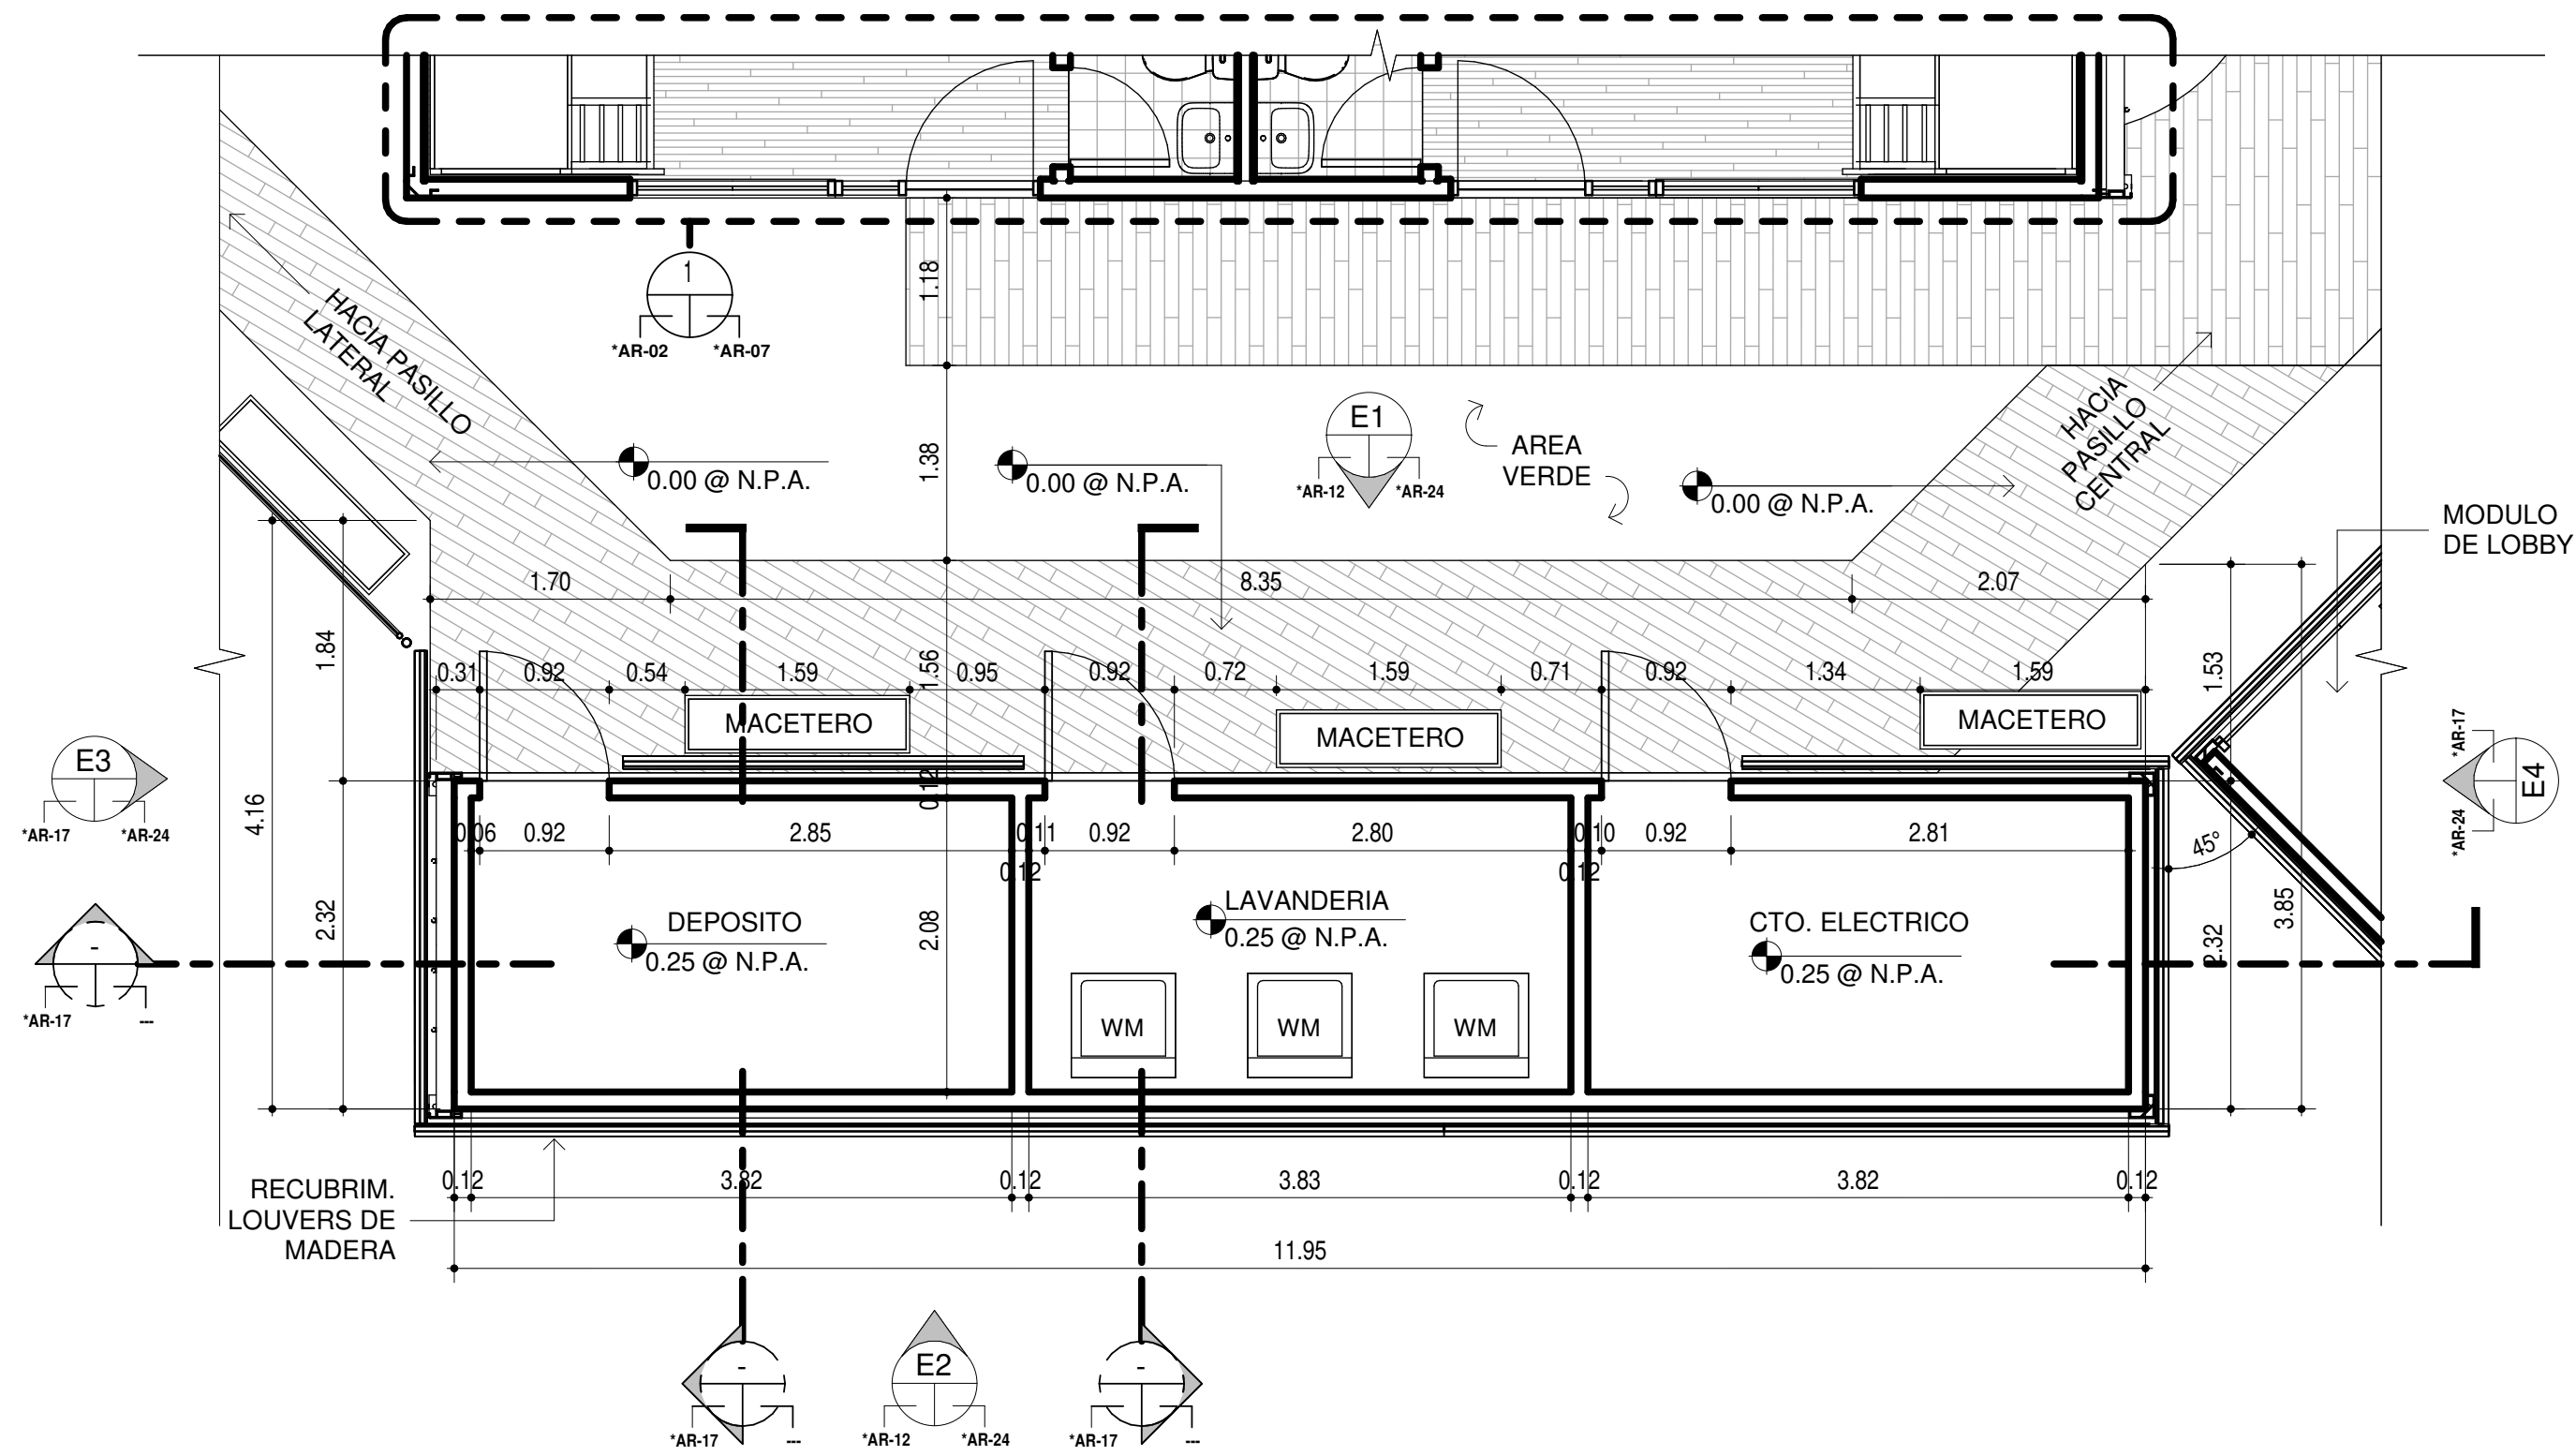

1 07_AMP. MODULO DE LAVANDERIA - NIVEL 000
ESCALA 1 : 50

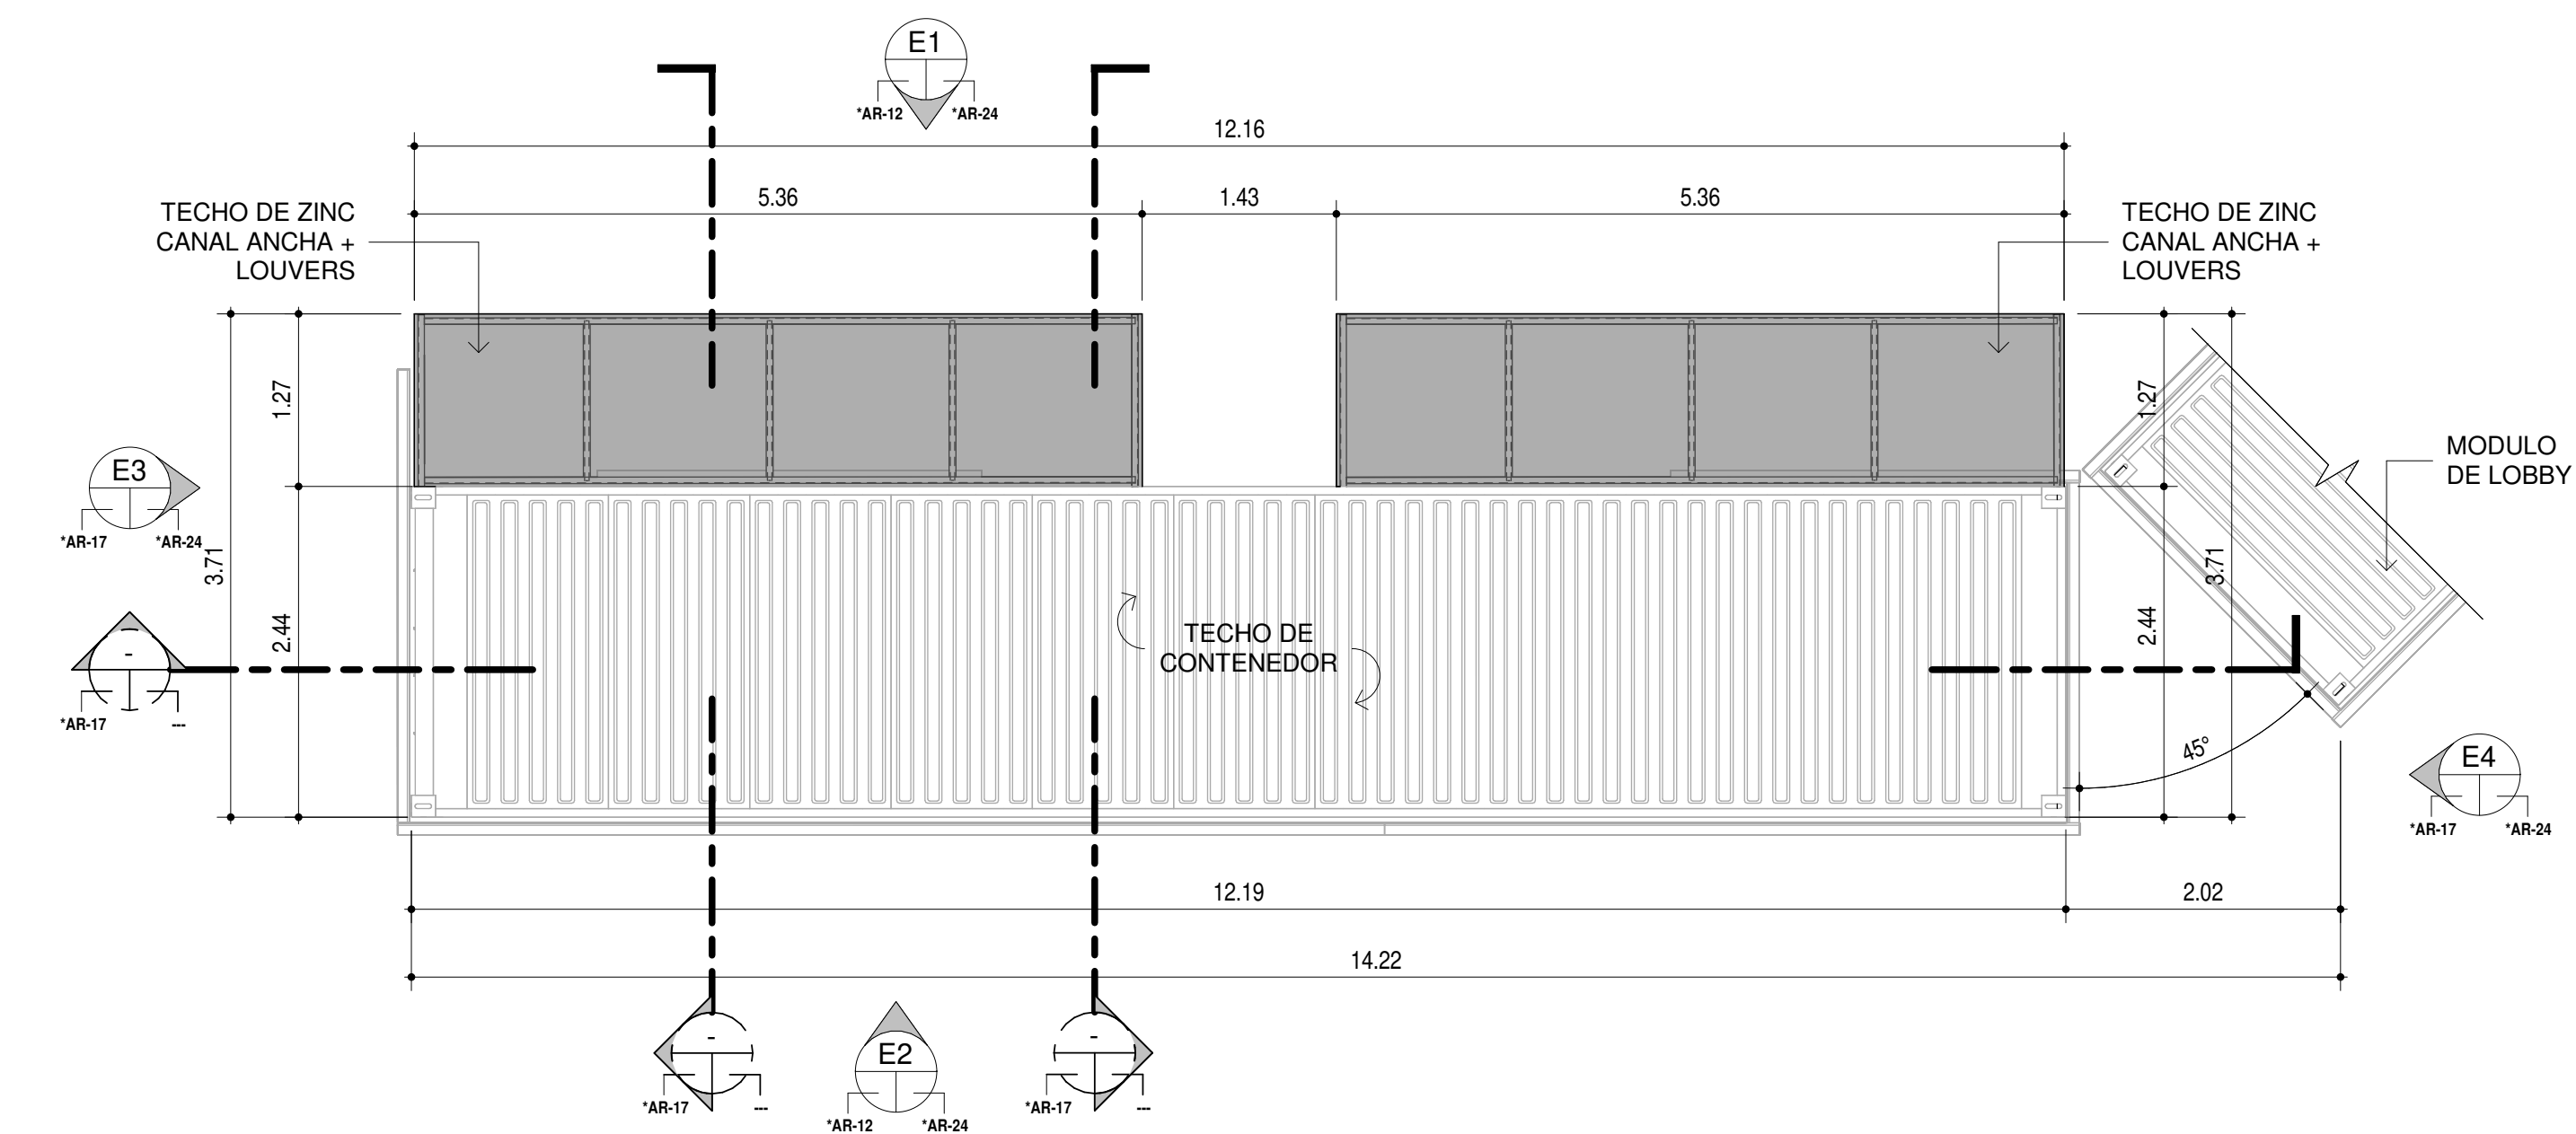

2 07_AMP. MODULO DE LAVANDERIA - NIVEL 100
ESCALA 1 : 50

PROYECTO:
AMF - WAO HOTEL

UBICACIÓN:

PROPIETARIO:

REPRESENTANTE LEGAL:
Owner

REPRESENTANTE LEGAL
CÉDULA: E-8-127313

DIRECTOR DE OBRAS Y
CONSTRUCCIONES MUNICIPALES



DISEÑO: JULIAN BHAKTA

CÁLCULO
ESTRUCTURAL:

CÁLCULO
ELÉCTRICO:


CÁLCULO
SANITARIO:

CÁLCULO
ELECTROMECÁNICO:


CONTENIDO:

FECHA:
26-JULIO-2021


HOJA:
*AR-17

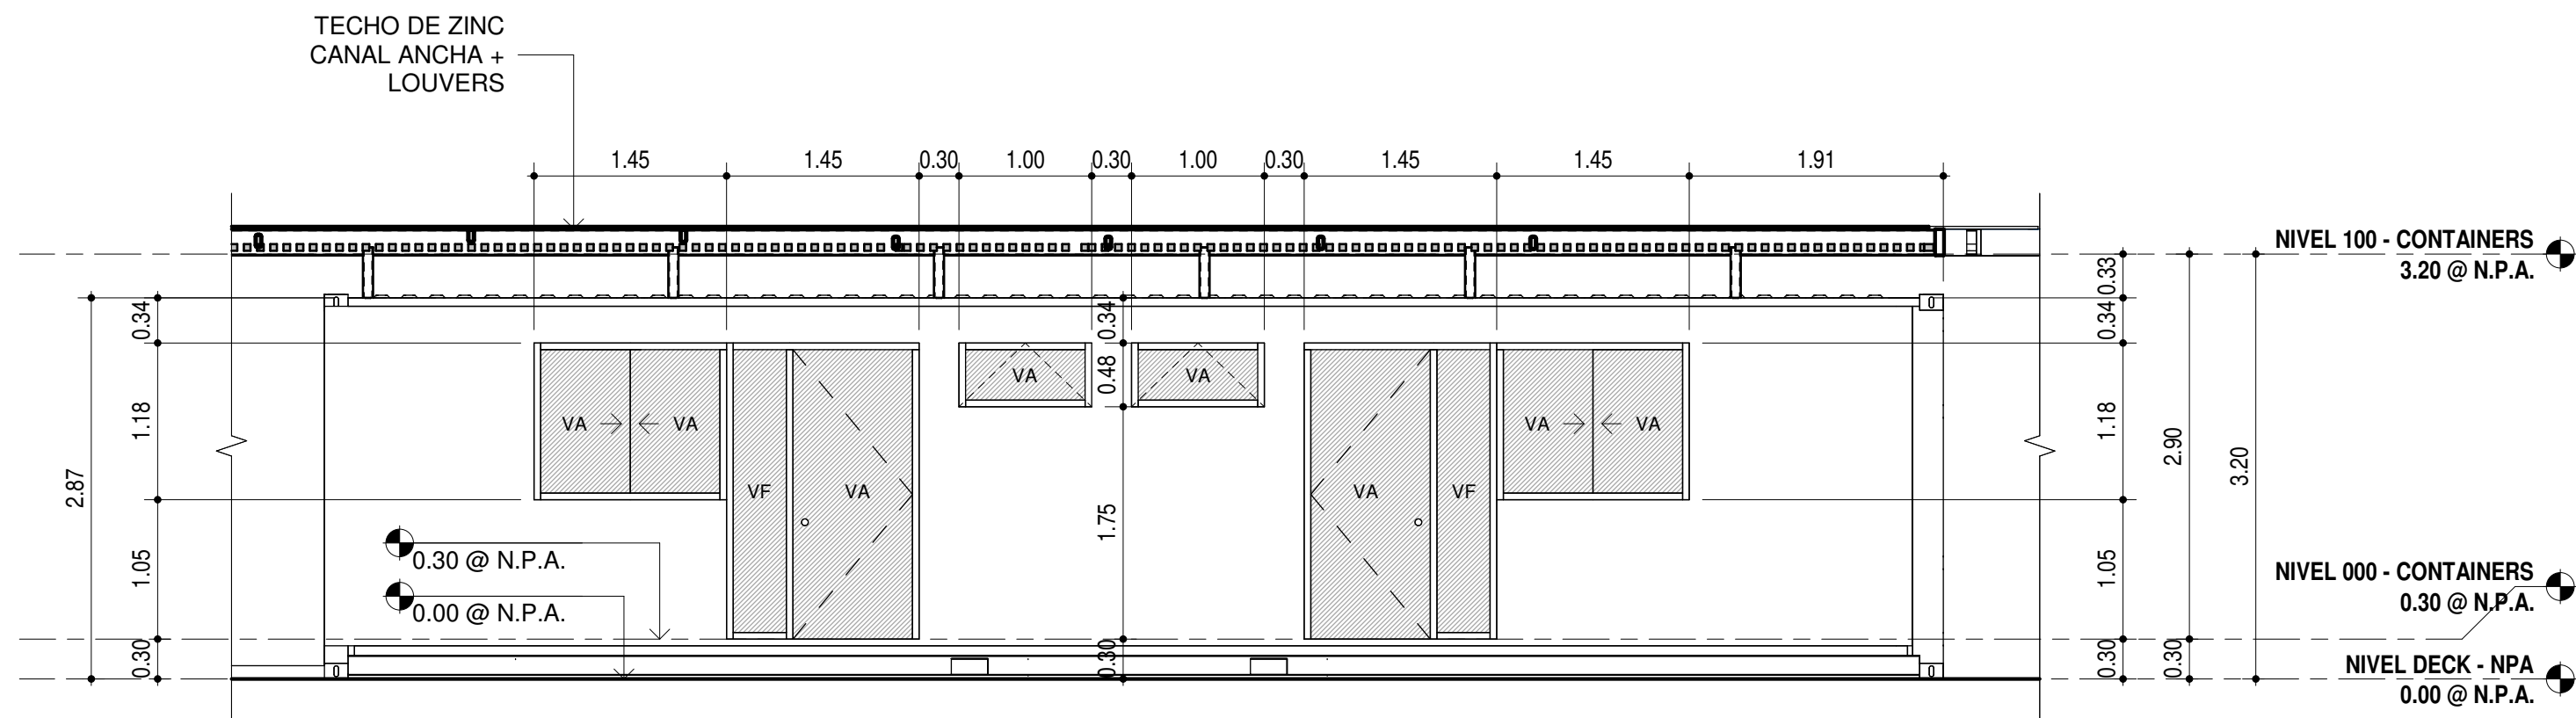


E1
*AR-18
1 : 50
01_MOD. HABS SUITES - ELEV FRONTAL

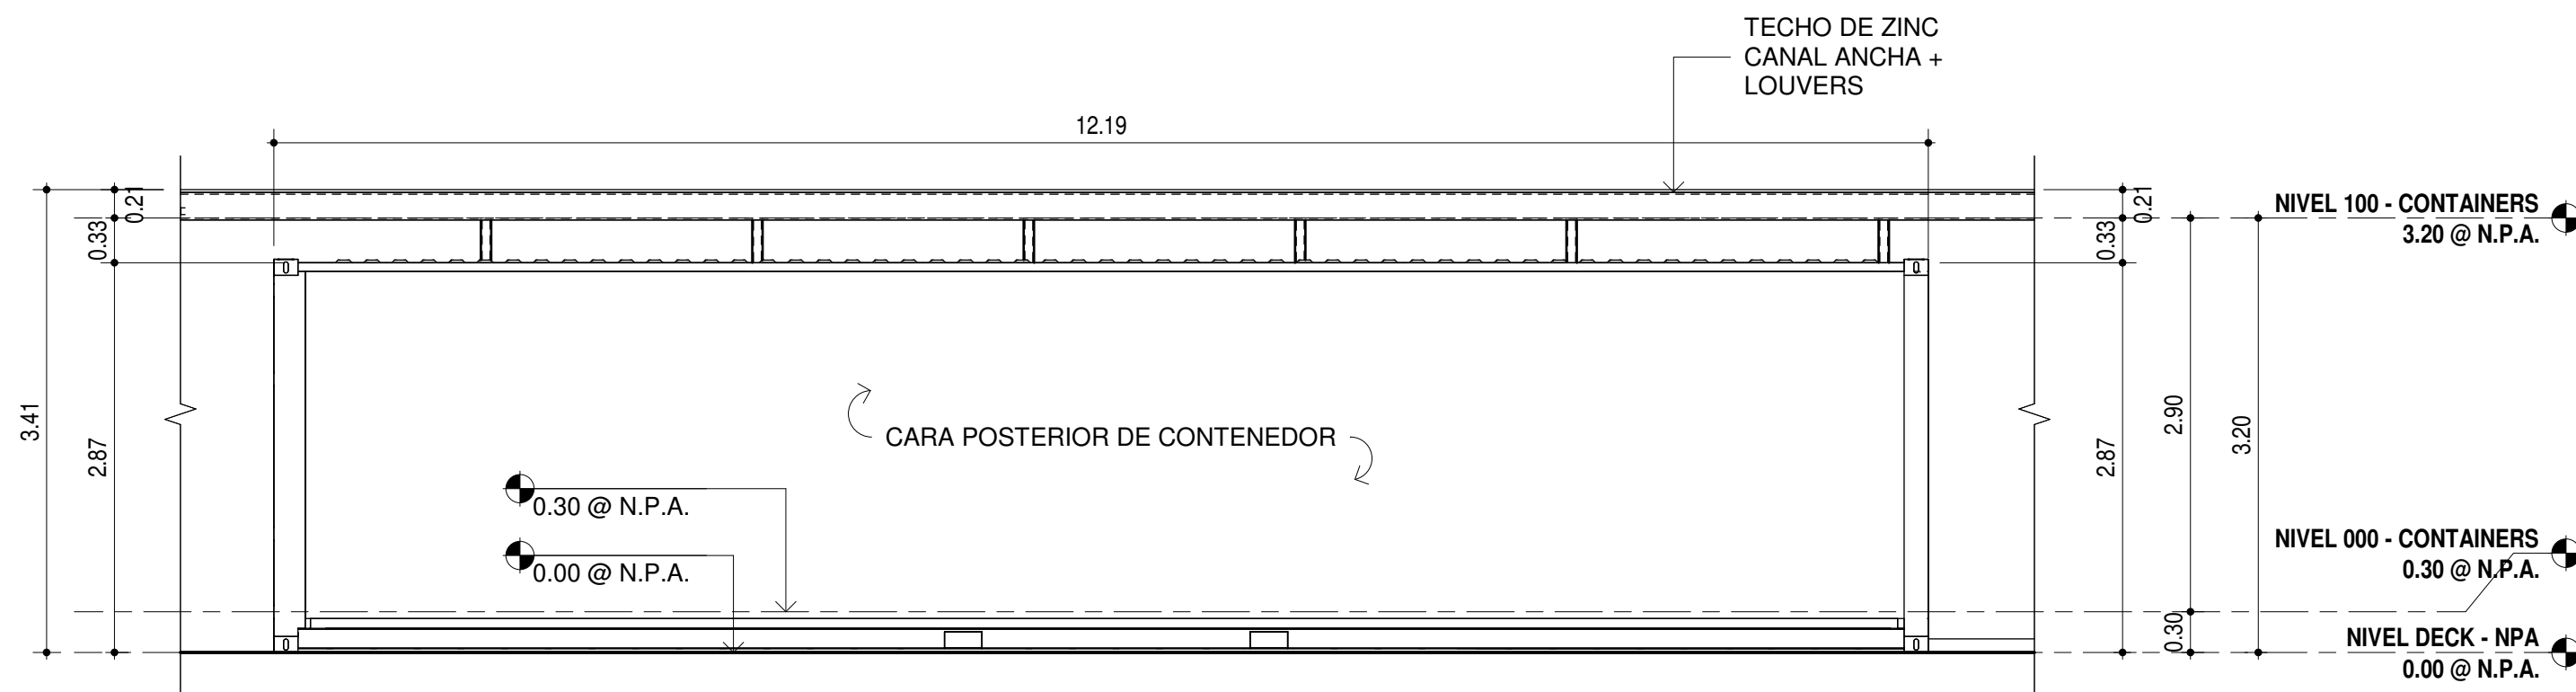

E2
*AR-18
1 : 50
01_MOD. HABS SUITES - ELEV POSTERIOR

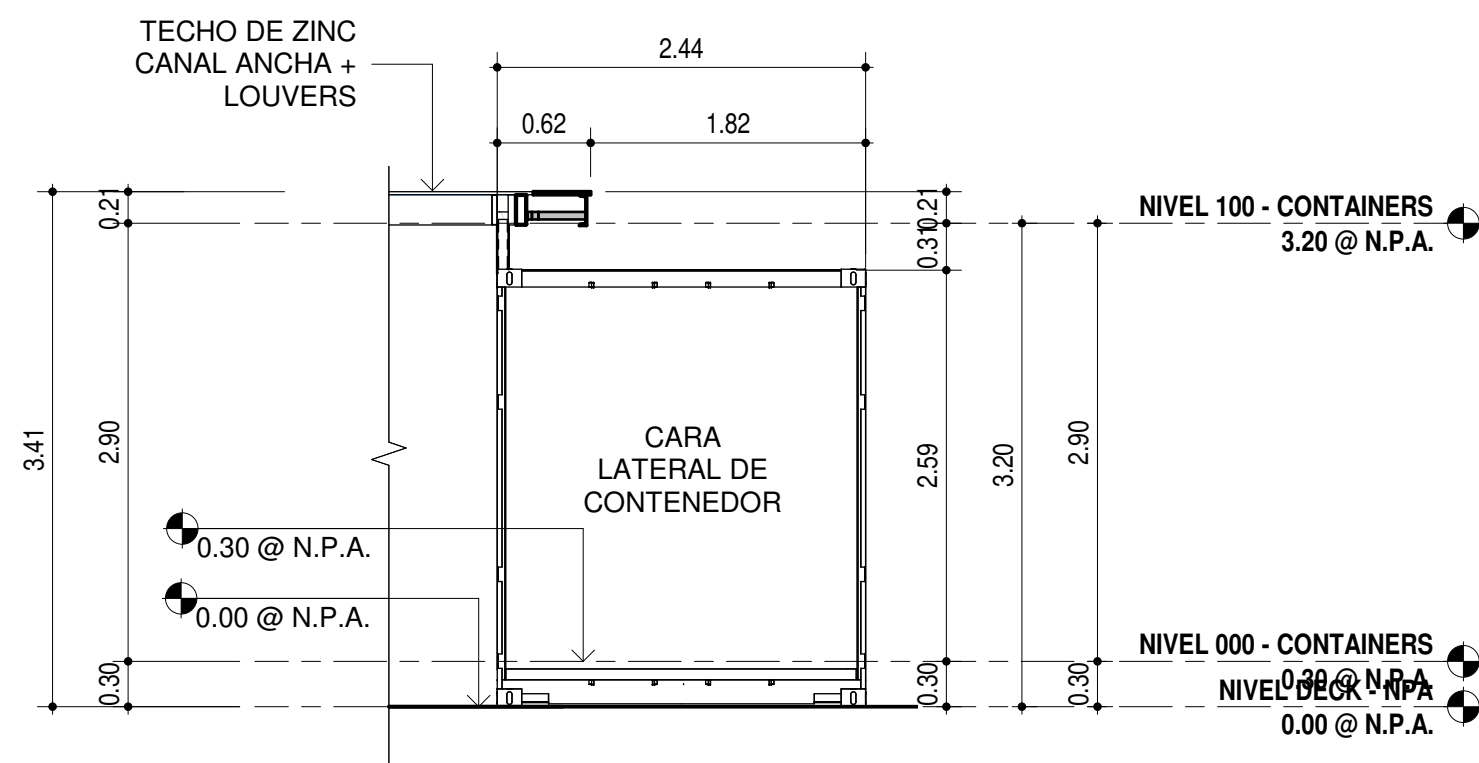

E3
*AR-18
1 : 50
01_MOD. HABS SUITES - ELEV LAT. DER

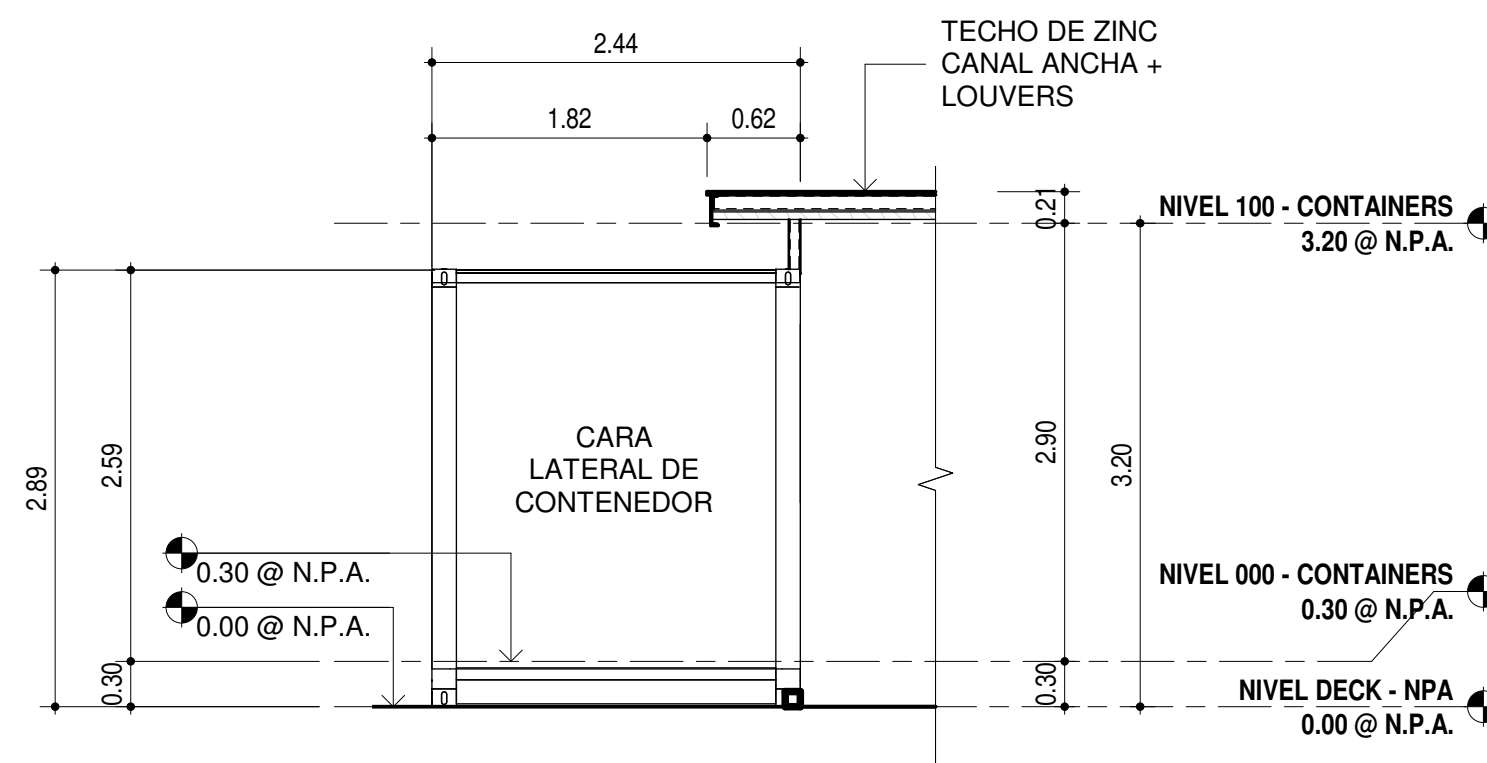

E4
*AR-18
1 : 50
01_MOD. HABS SUITES - ELEV LAT. IZQ

PROYECTO:
AMF - WAO HOTEL

UBICACIÓN:

PROPIETARIO:

REPRESENTANTE LEGAL:
Owner

REPRESENTANTE LEGAL
CÉDULA: E-8-127313

DIRECTOR DE OBRAS Y
CONSTRUCCIONES MUNICIPALES



DISEÑO: JULIAN BHAKTA

CÁLCULO
ESTRUCTURAL:

CÁLCULO
ELÉCTRICO:

CÁLCULO
SANITARIO:

CÁLCULO
ELECTROMECÁNICO:



CONTENIDO:

FECHA:
26-JULIO-2021


HOJA:
*AR-18



E1
*AR-19

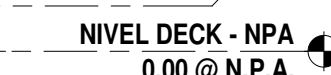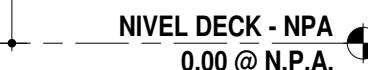

E2
*AR-1

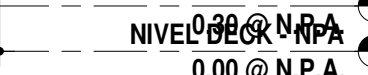

E4
*AR-19

1	2	
---	---	---	---	---	---	---	---	---	----	----	-----	-----	

REPRESENTANTE LEGAL:
Owner

REPRESENTANTE LEGAL
CÉDULA: E-8-127313

DIRECTOR DE OBRAS Y
CONSTRUCCIONES MUNICIPALES




CÁLCULO ELECTROMECÁNICO:


CONTENIDO:

FECHA:	26-JULIO-2021
--------	---------------


HOJA:
*AR-19

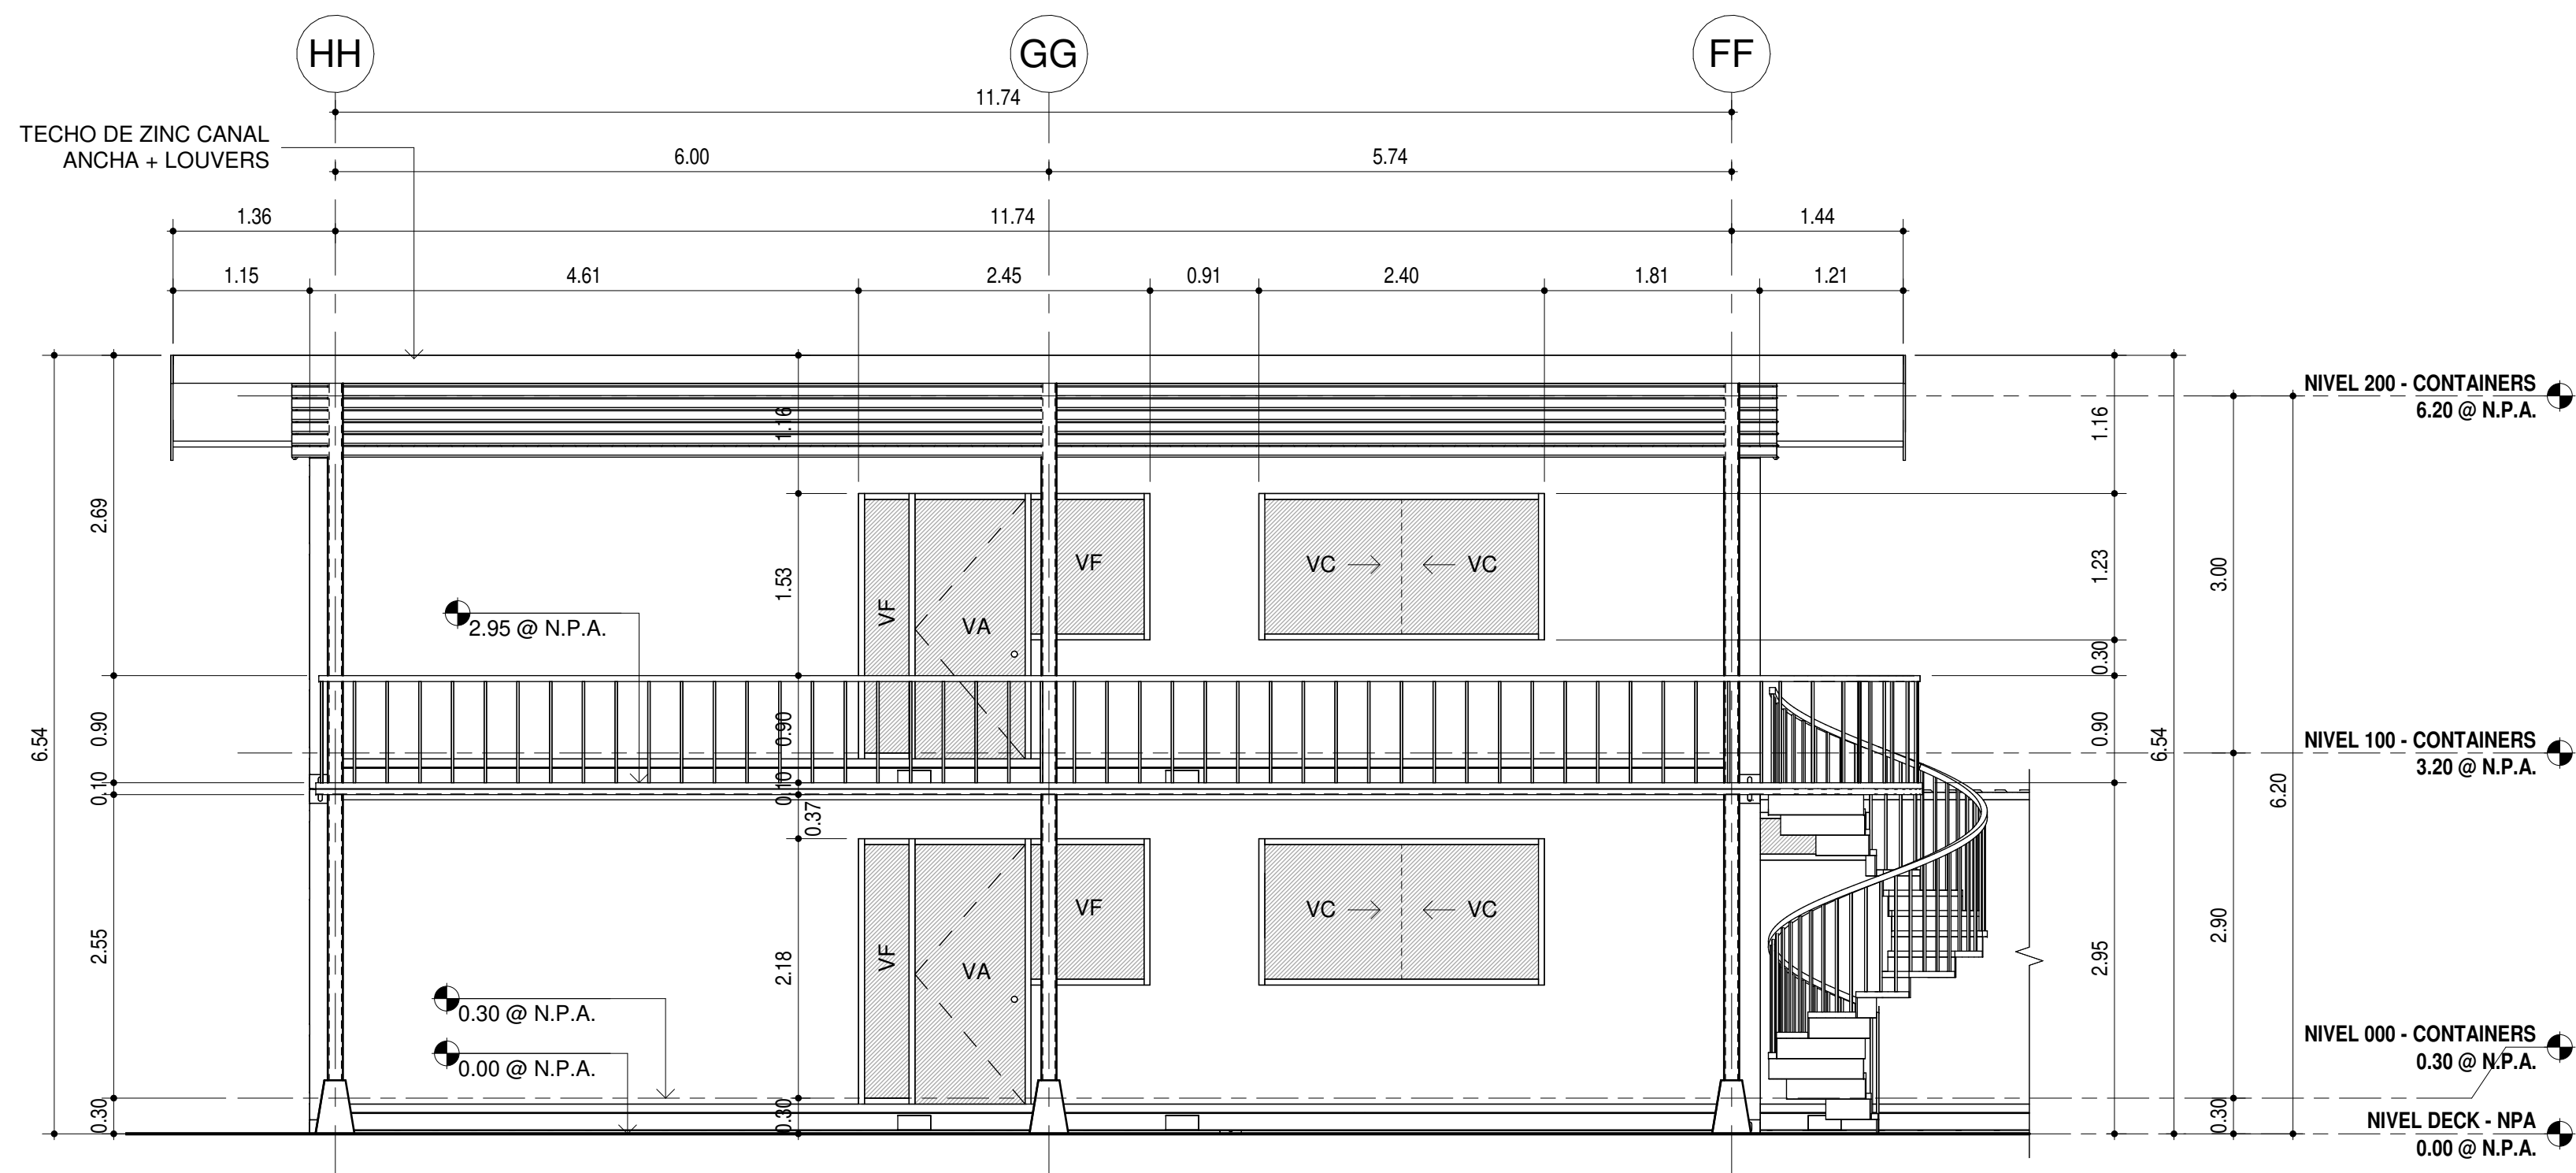


E1
*AR-20
03_MOD. HABS FRENTE AL MAR - ELEV FRONTAL
1 : 50

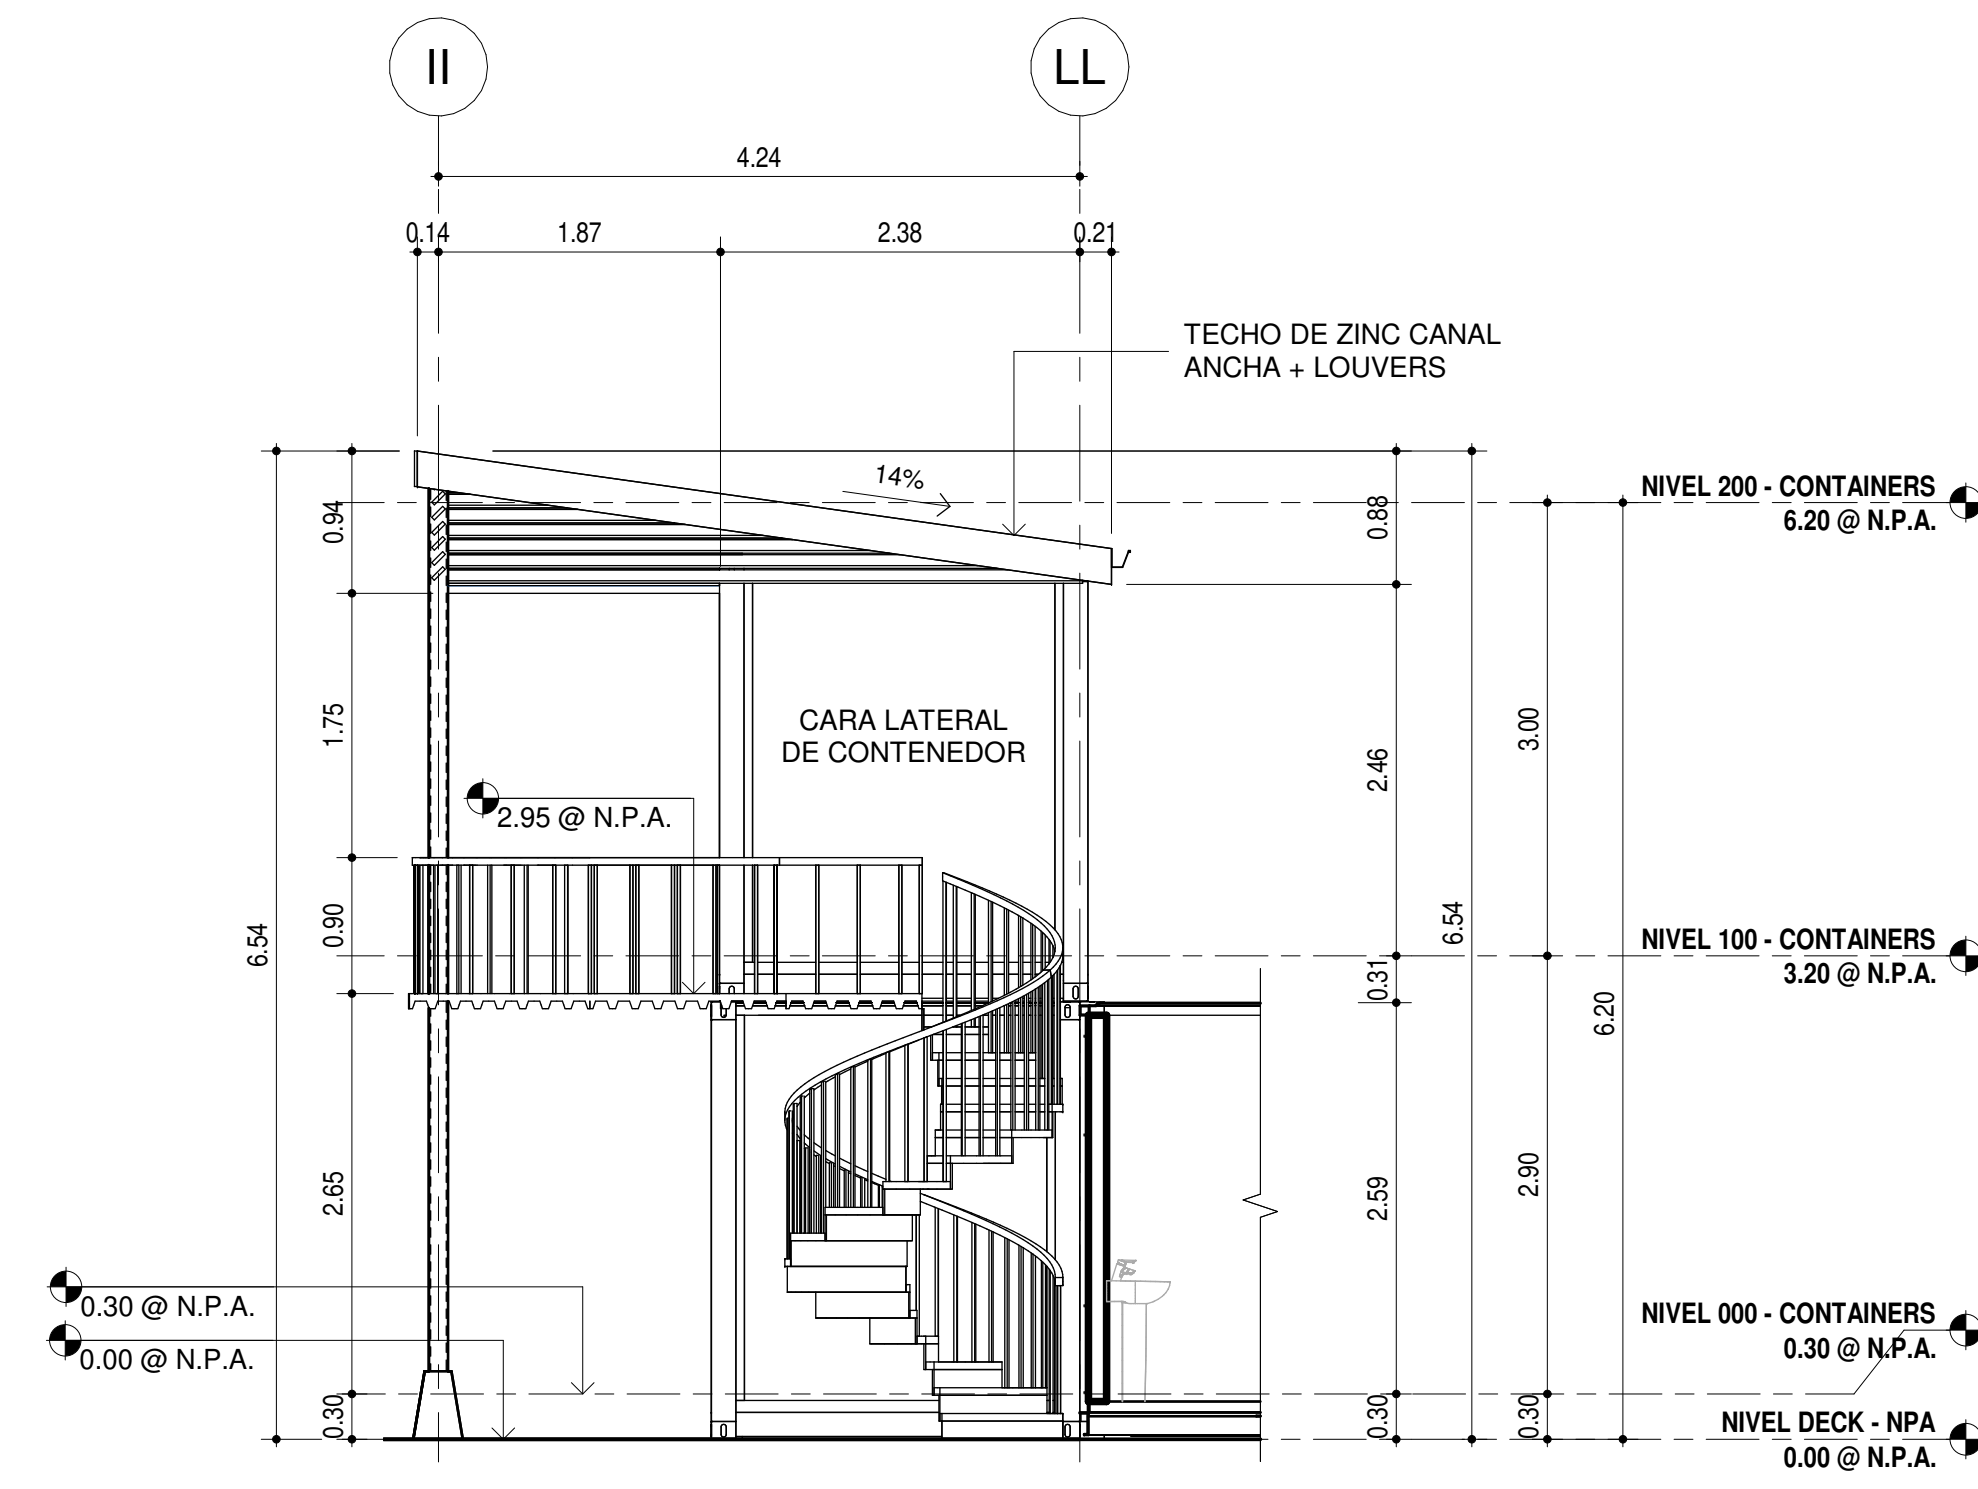

E3
*AR-20
03_MOD. HABS FRENTE AL MAR - ELEV LAT. DER
1 : 50

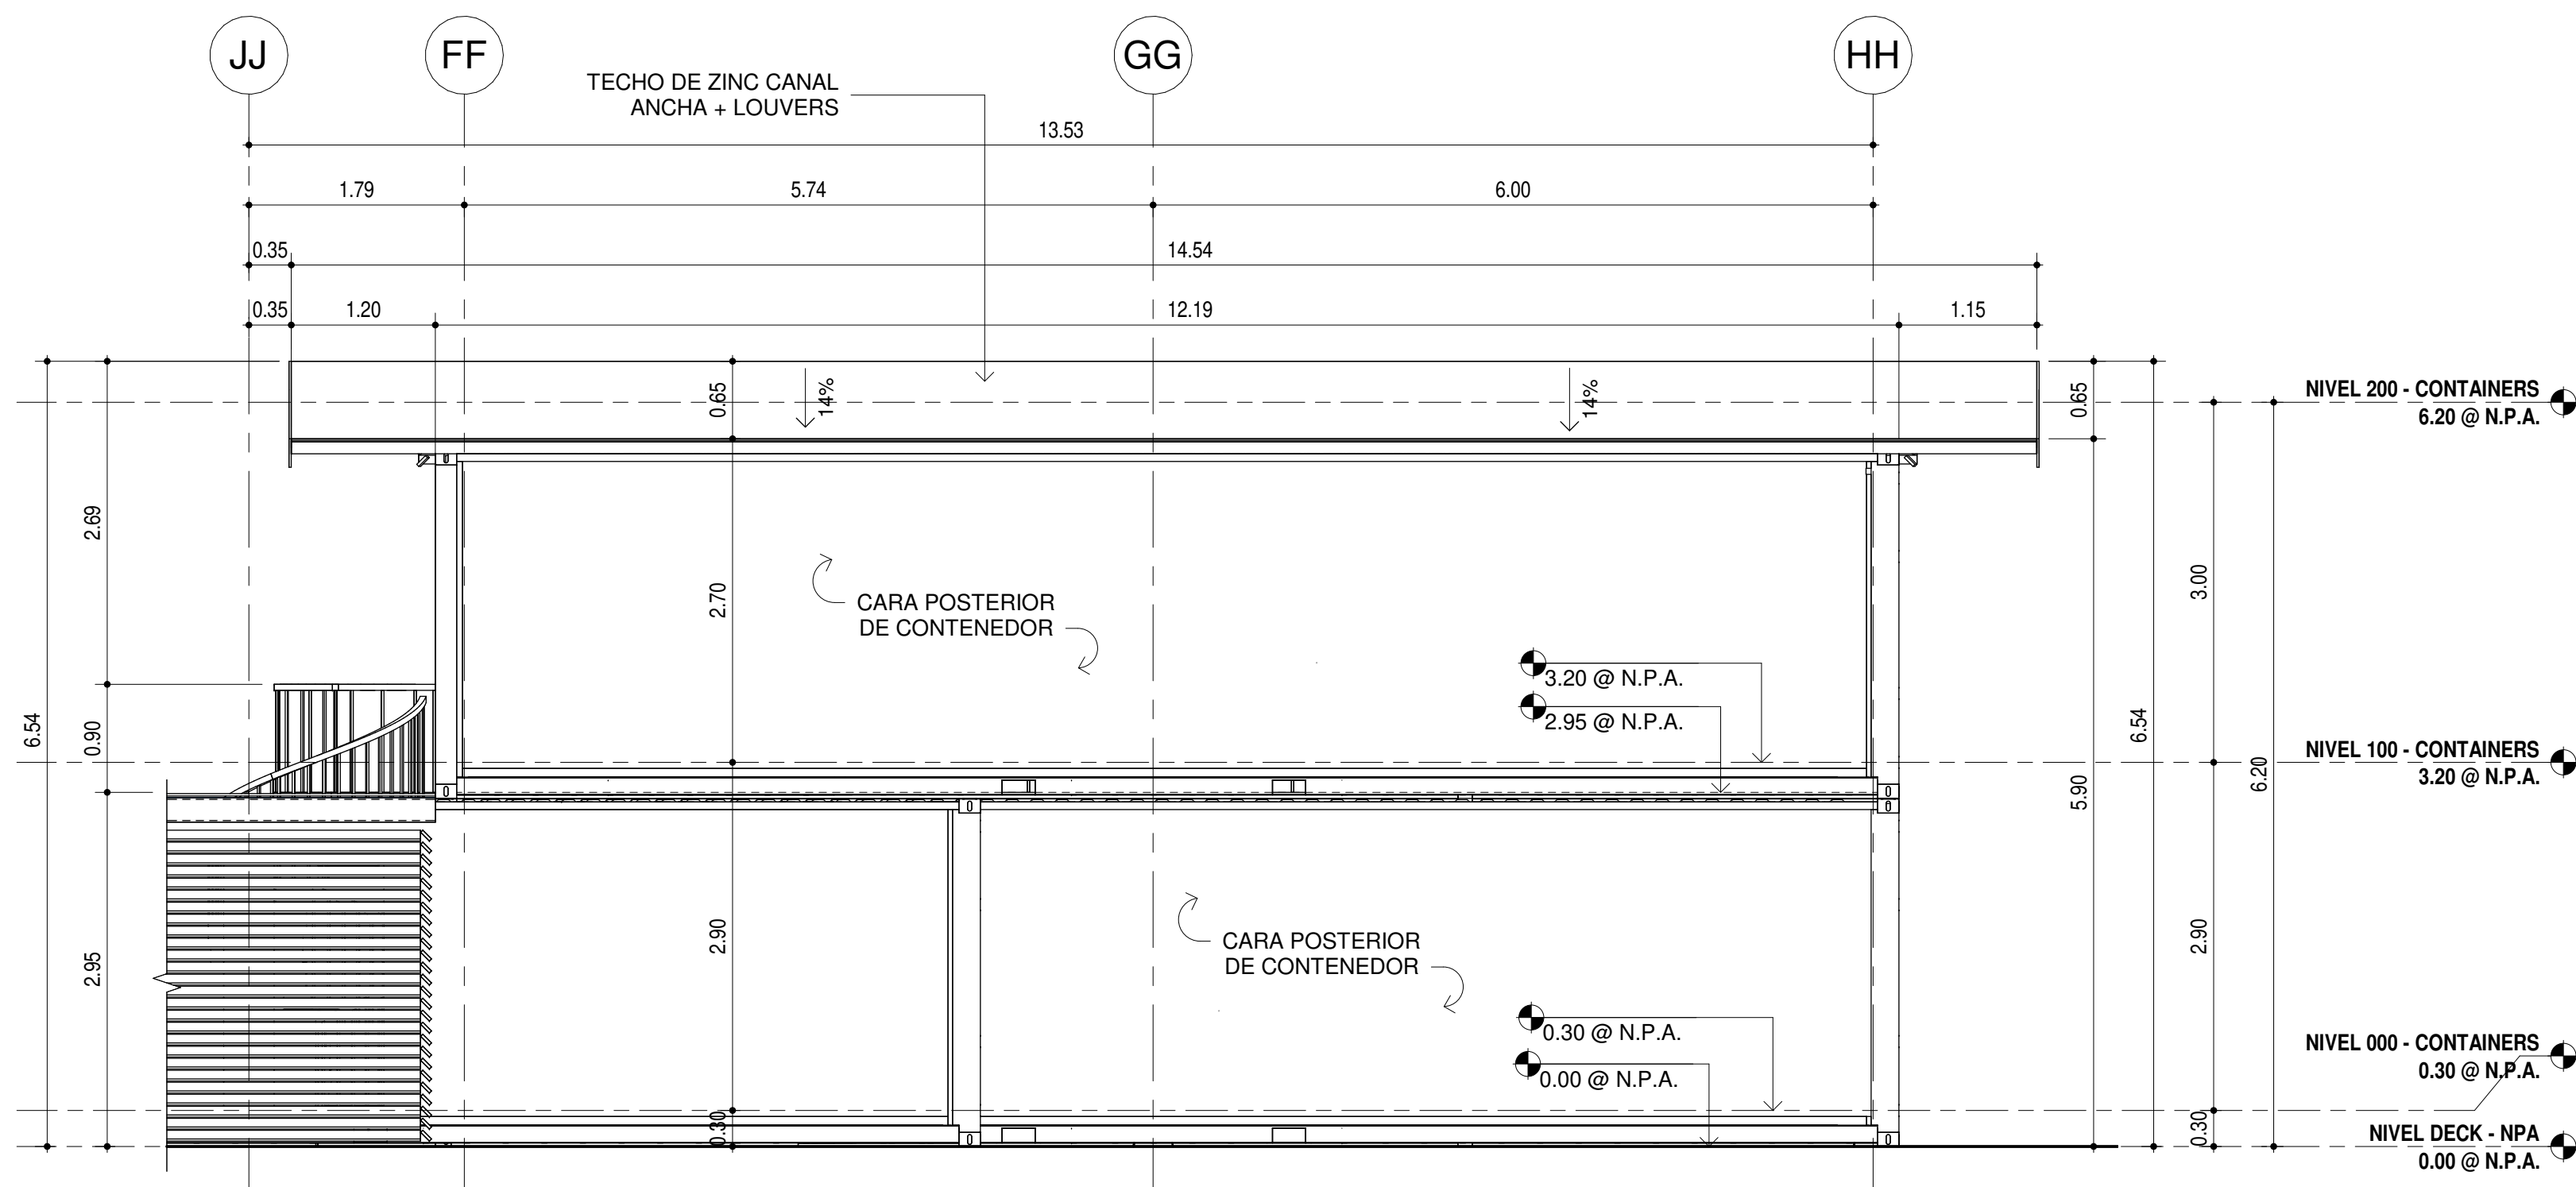

E2
*AR-20
03_MOD. HABS FRENTE AL MAR - ELEV POSTERIOR
1 : 50

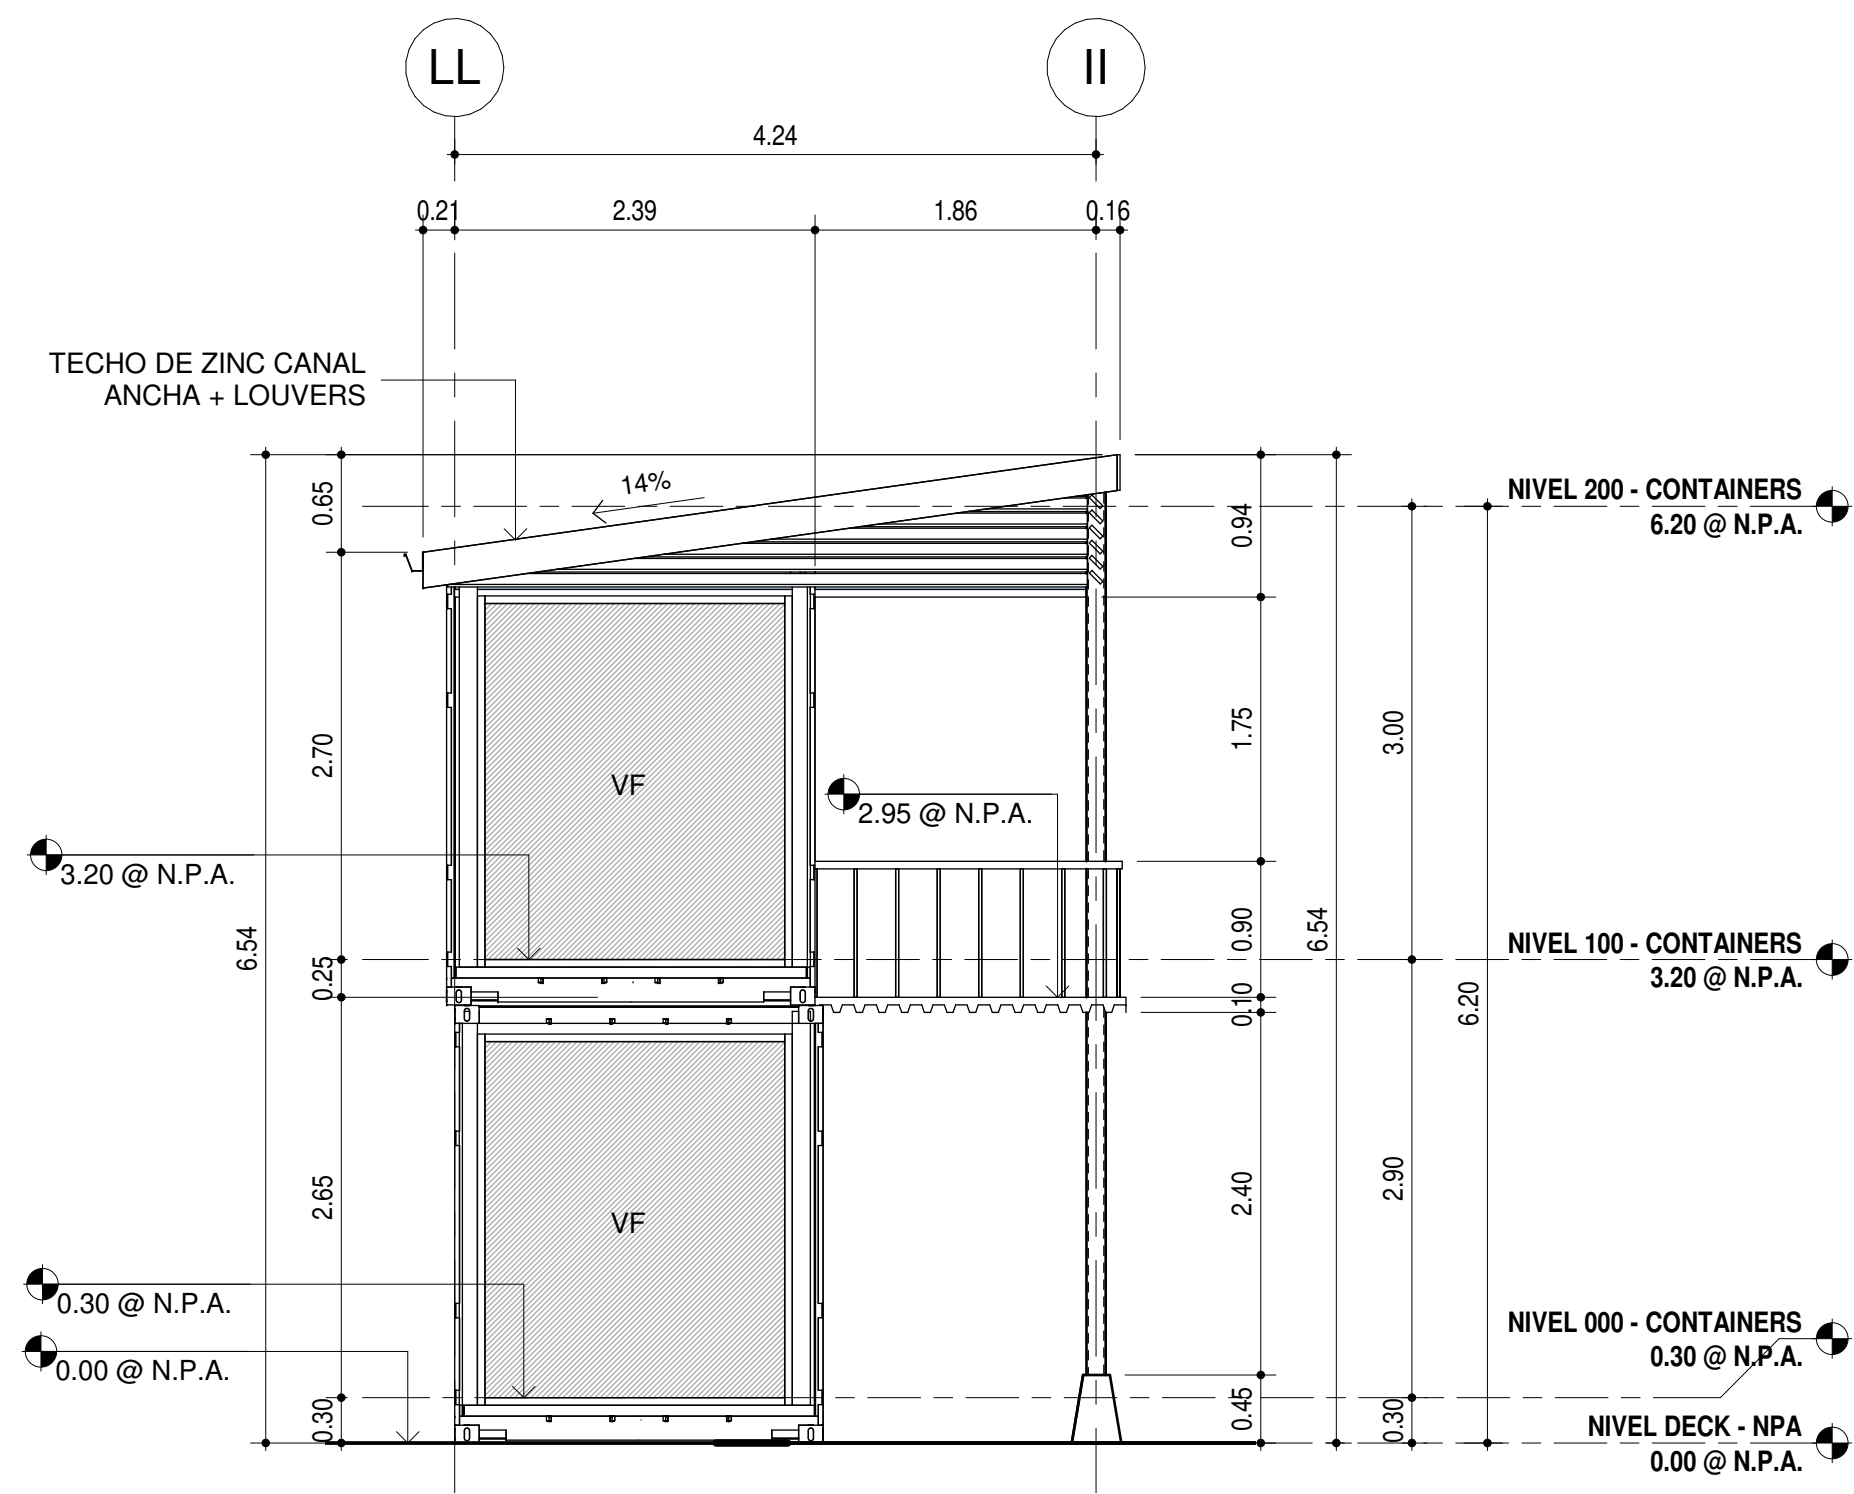

E4
*AR-20
03_MOD. HABS FRENTE AL MAR - ELEV LAT. IZQ
1 : 50

PROYECTO:
AMF - WAO HOTEL

UBICACIÓN:

PROPIETARIO:

REPRESENTANTE LEGAL:
Owner

REPRESENTANTE LEGAL
CÉDULA: E-8-127313

DIRECTOR DE OBRAS Y
CONSTRUCCIONES MUNICIPALES



DISEÑO: Designer

CÁLCULO
ESTRUCTURAL:

CÁLCULO
ELÉCTRICO:


CÁLCULO
SANITARIO:

CÁLCULO
ELECTROMECÁNICO:


CONTENIDO:

FECHA:
26-JULIO-2021


HOJA:
*AR-20

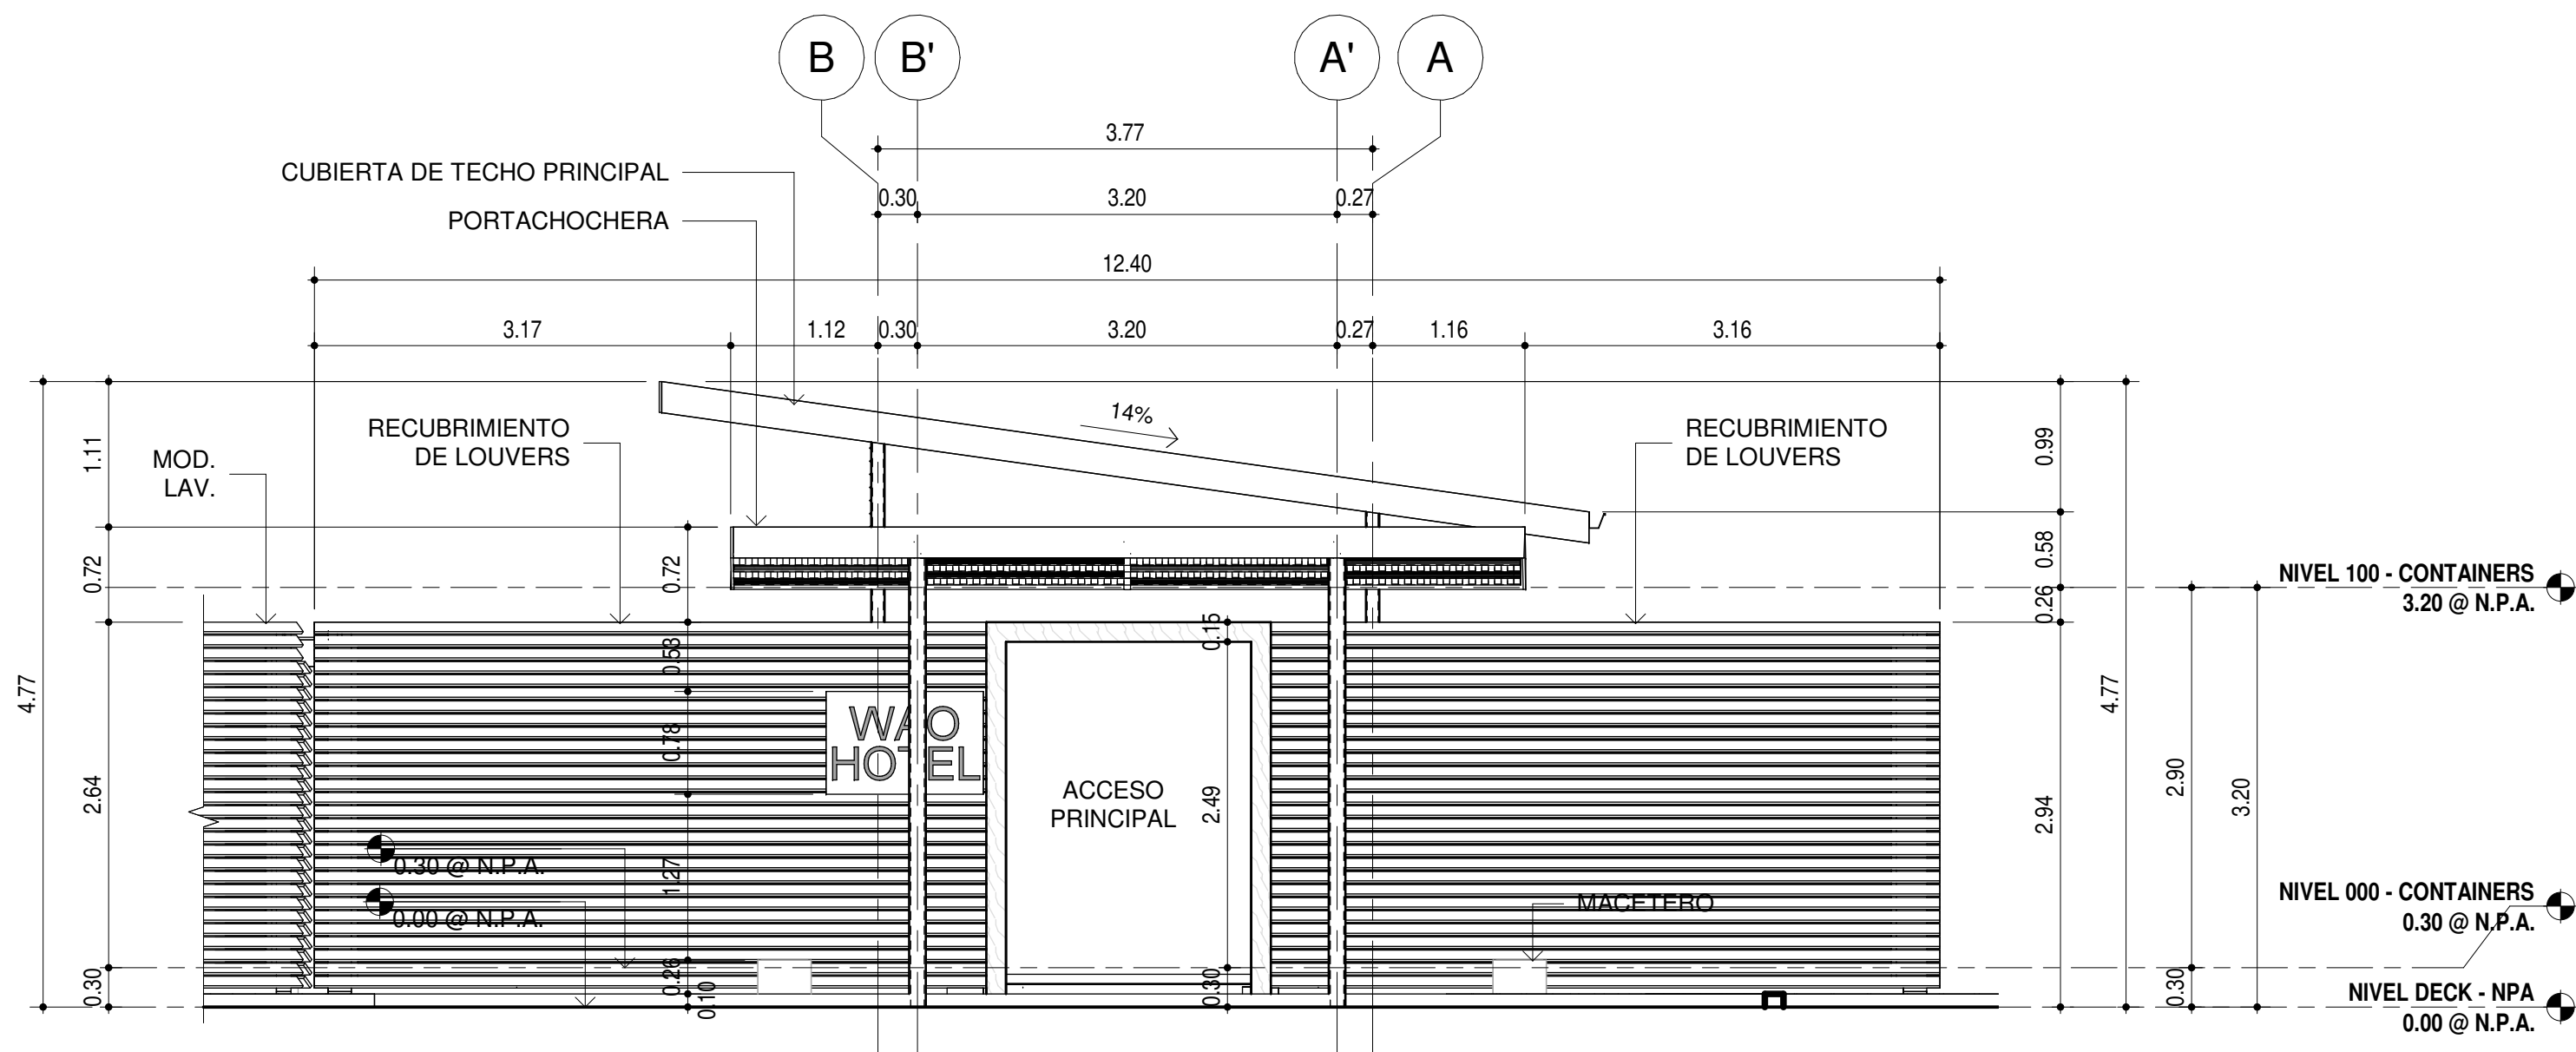


E1
*AR-21
04 MOD. LOBBY - ELEV FRONTAL
1 : 50

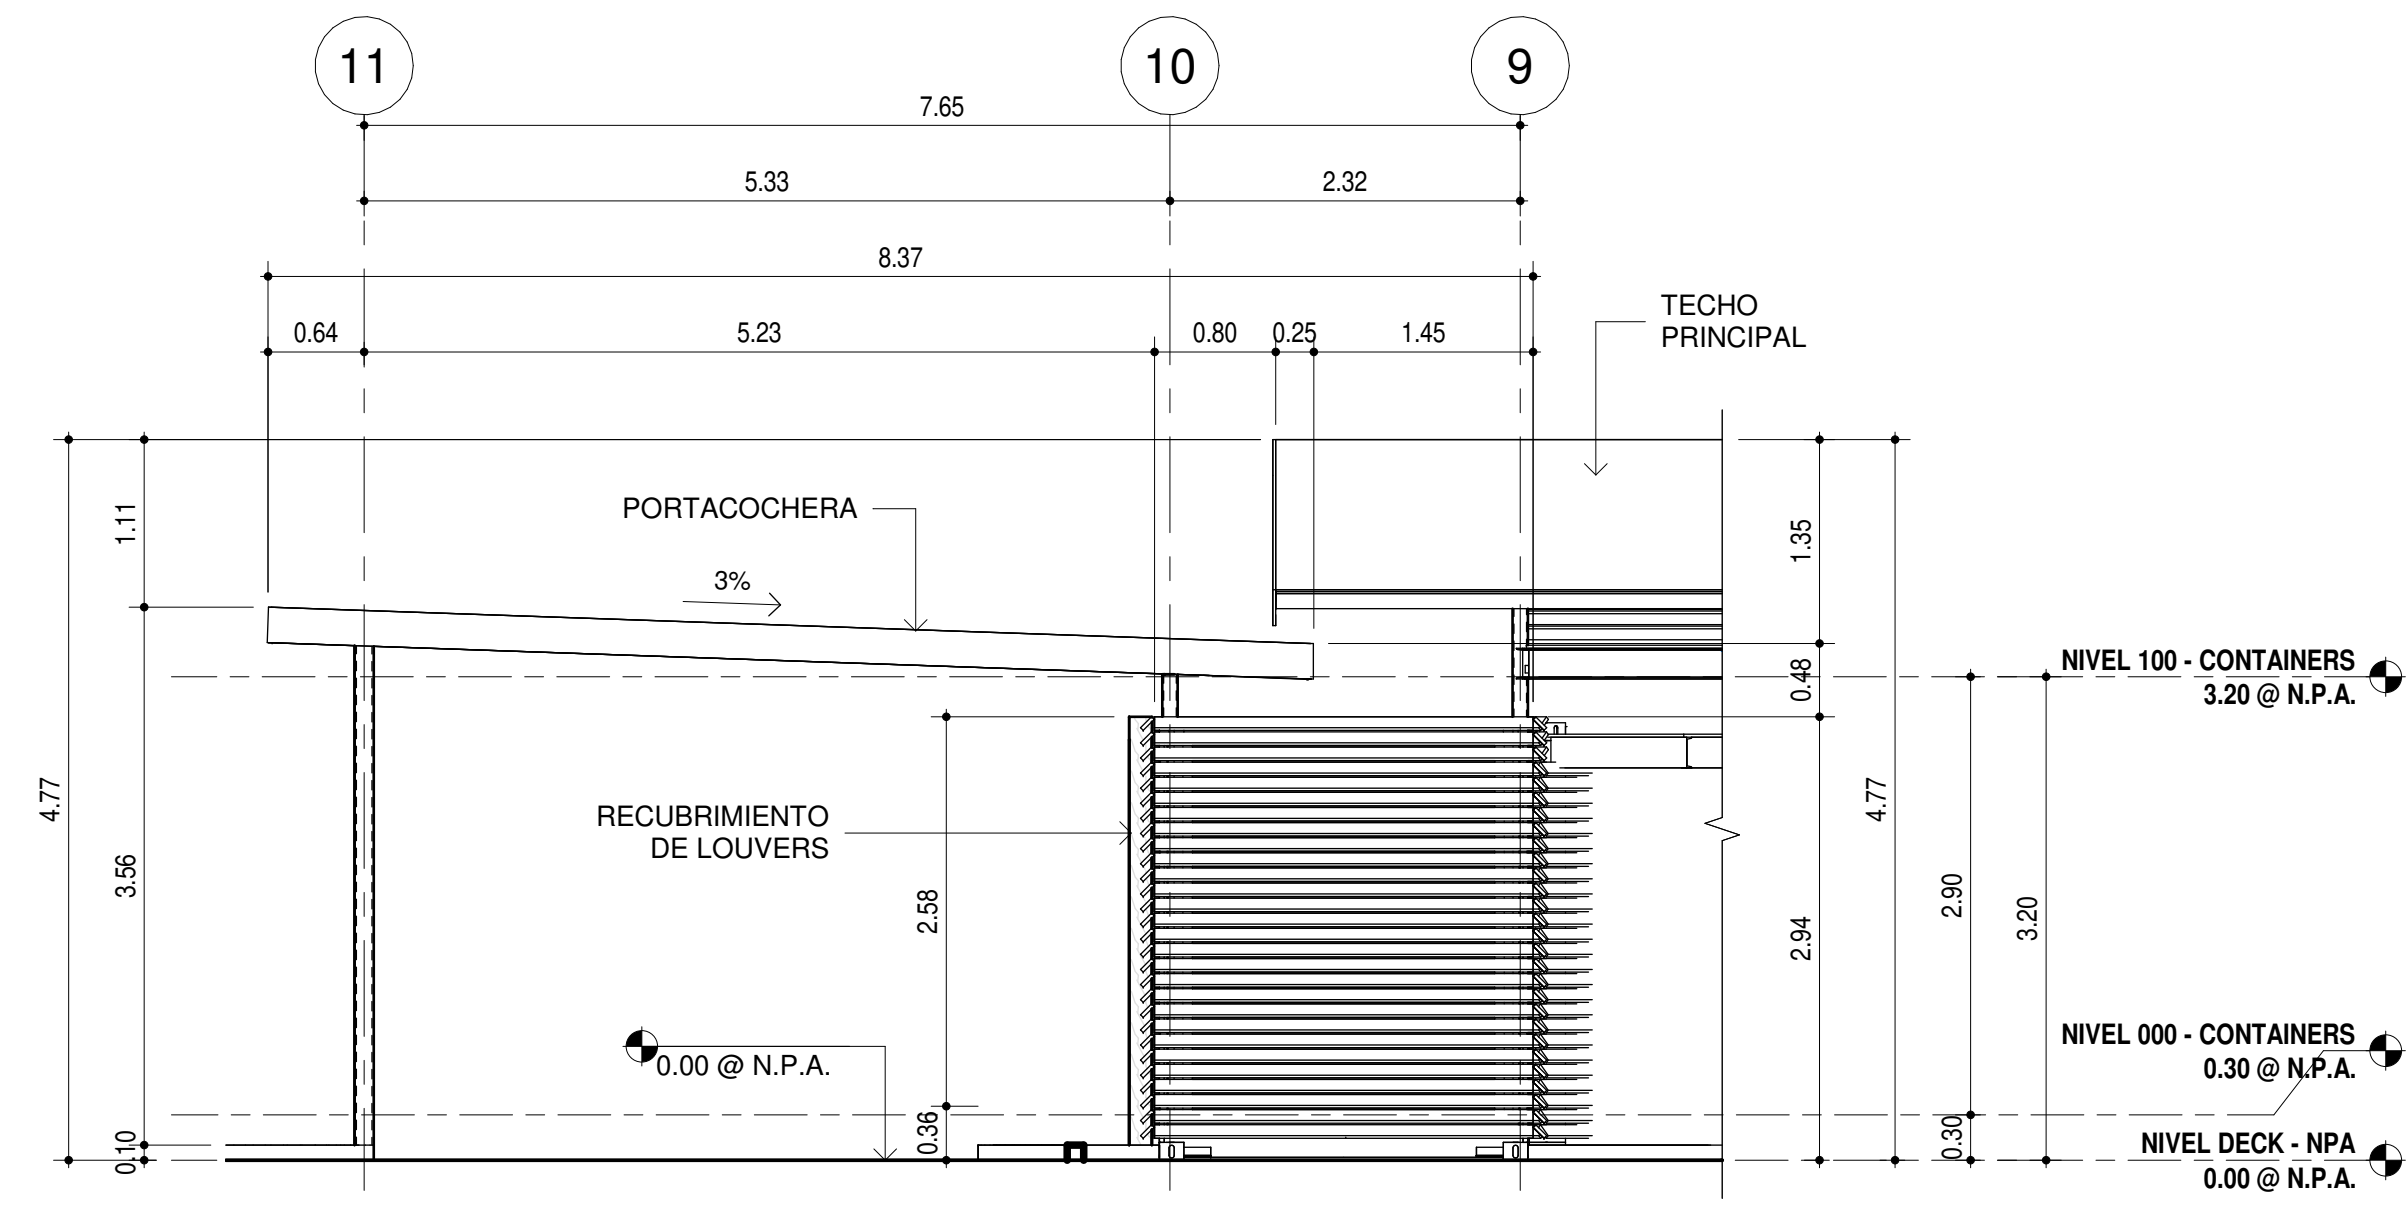

E3
*AR-21
04 MOD. LOBBY - ELEV LAT. DERECHA
1 : 50

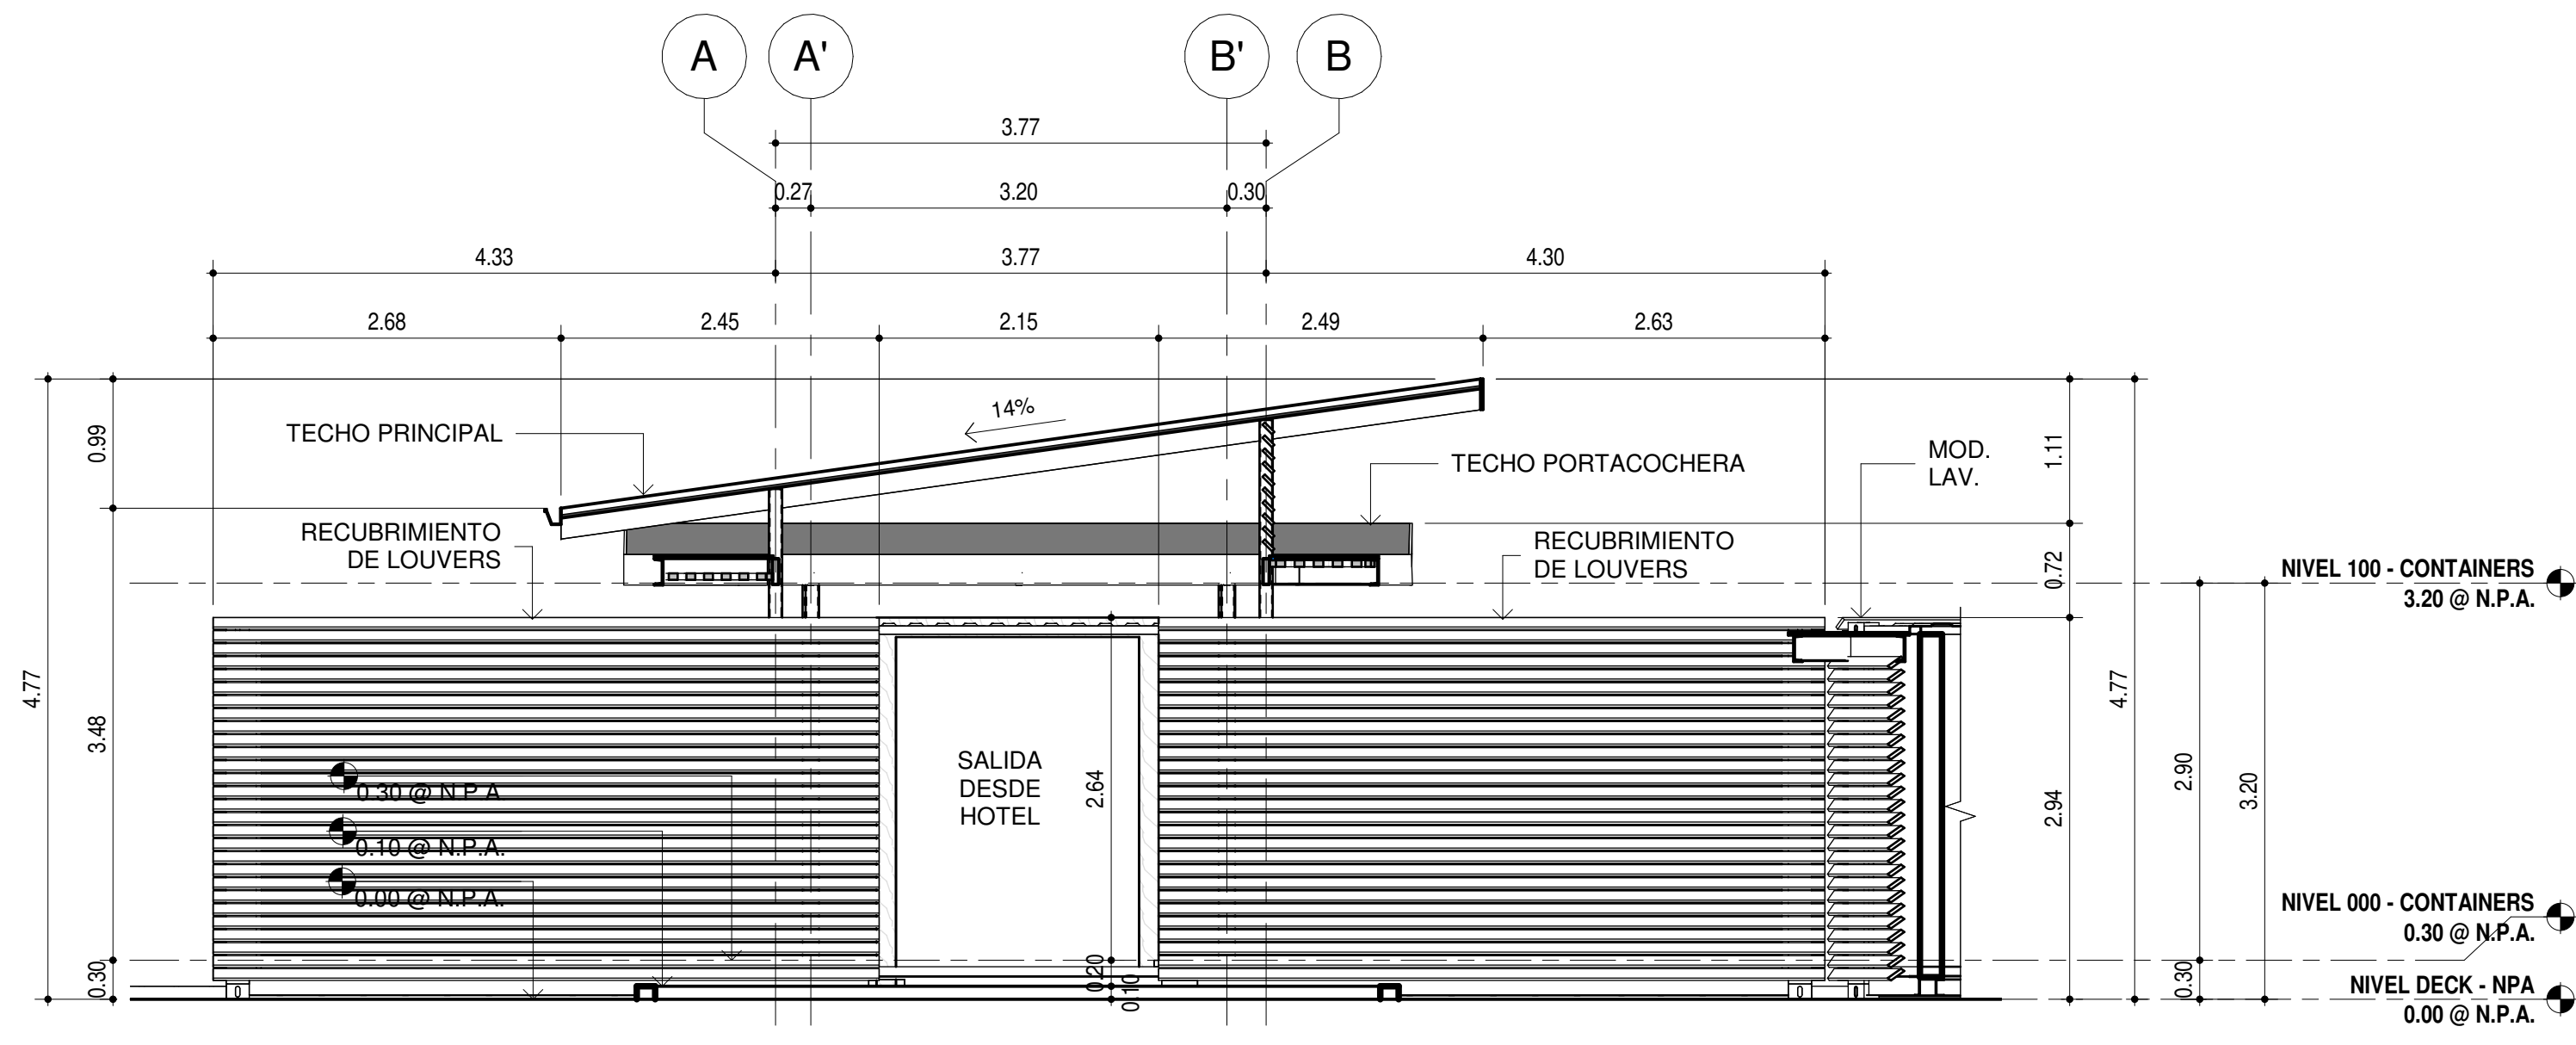

E2
*AR-21
04 MOD. LOBBY - ELEV POSTERIOR
1 : 50

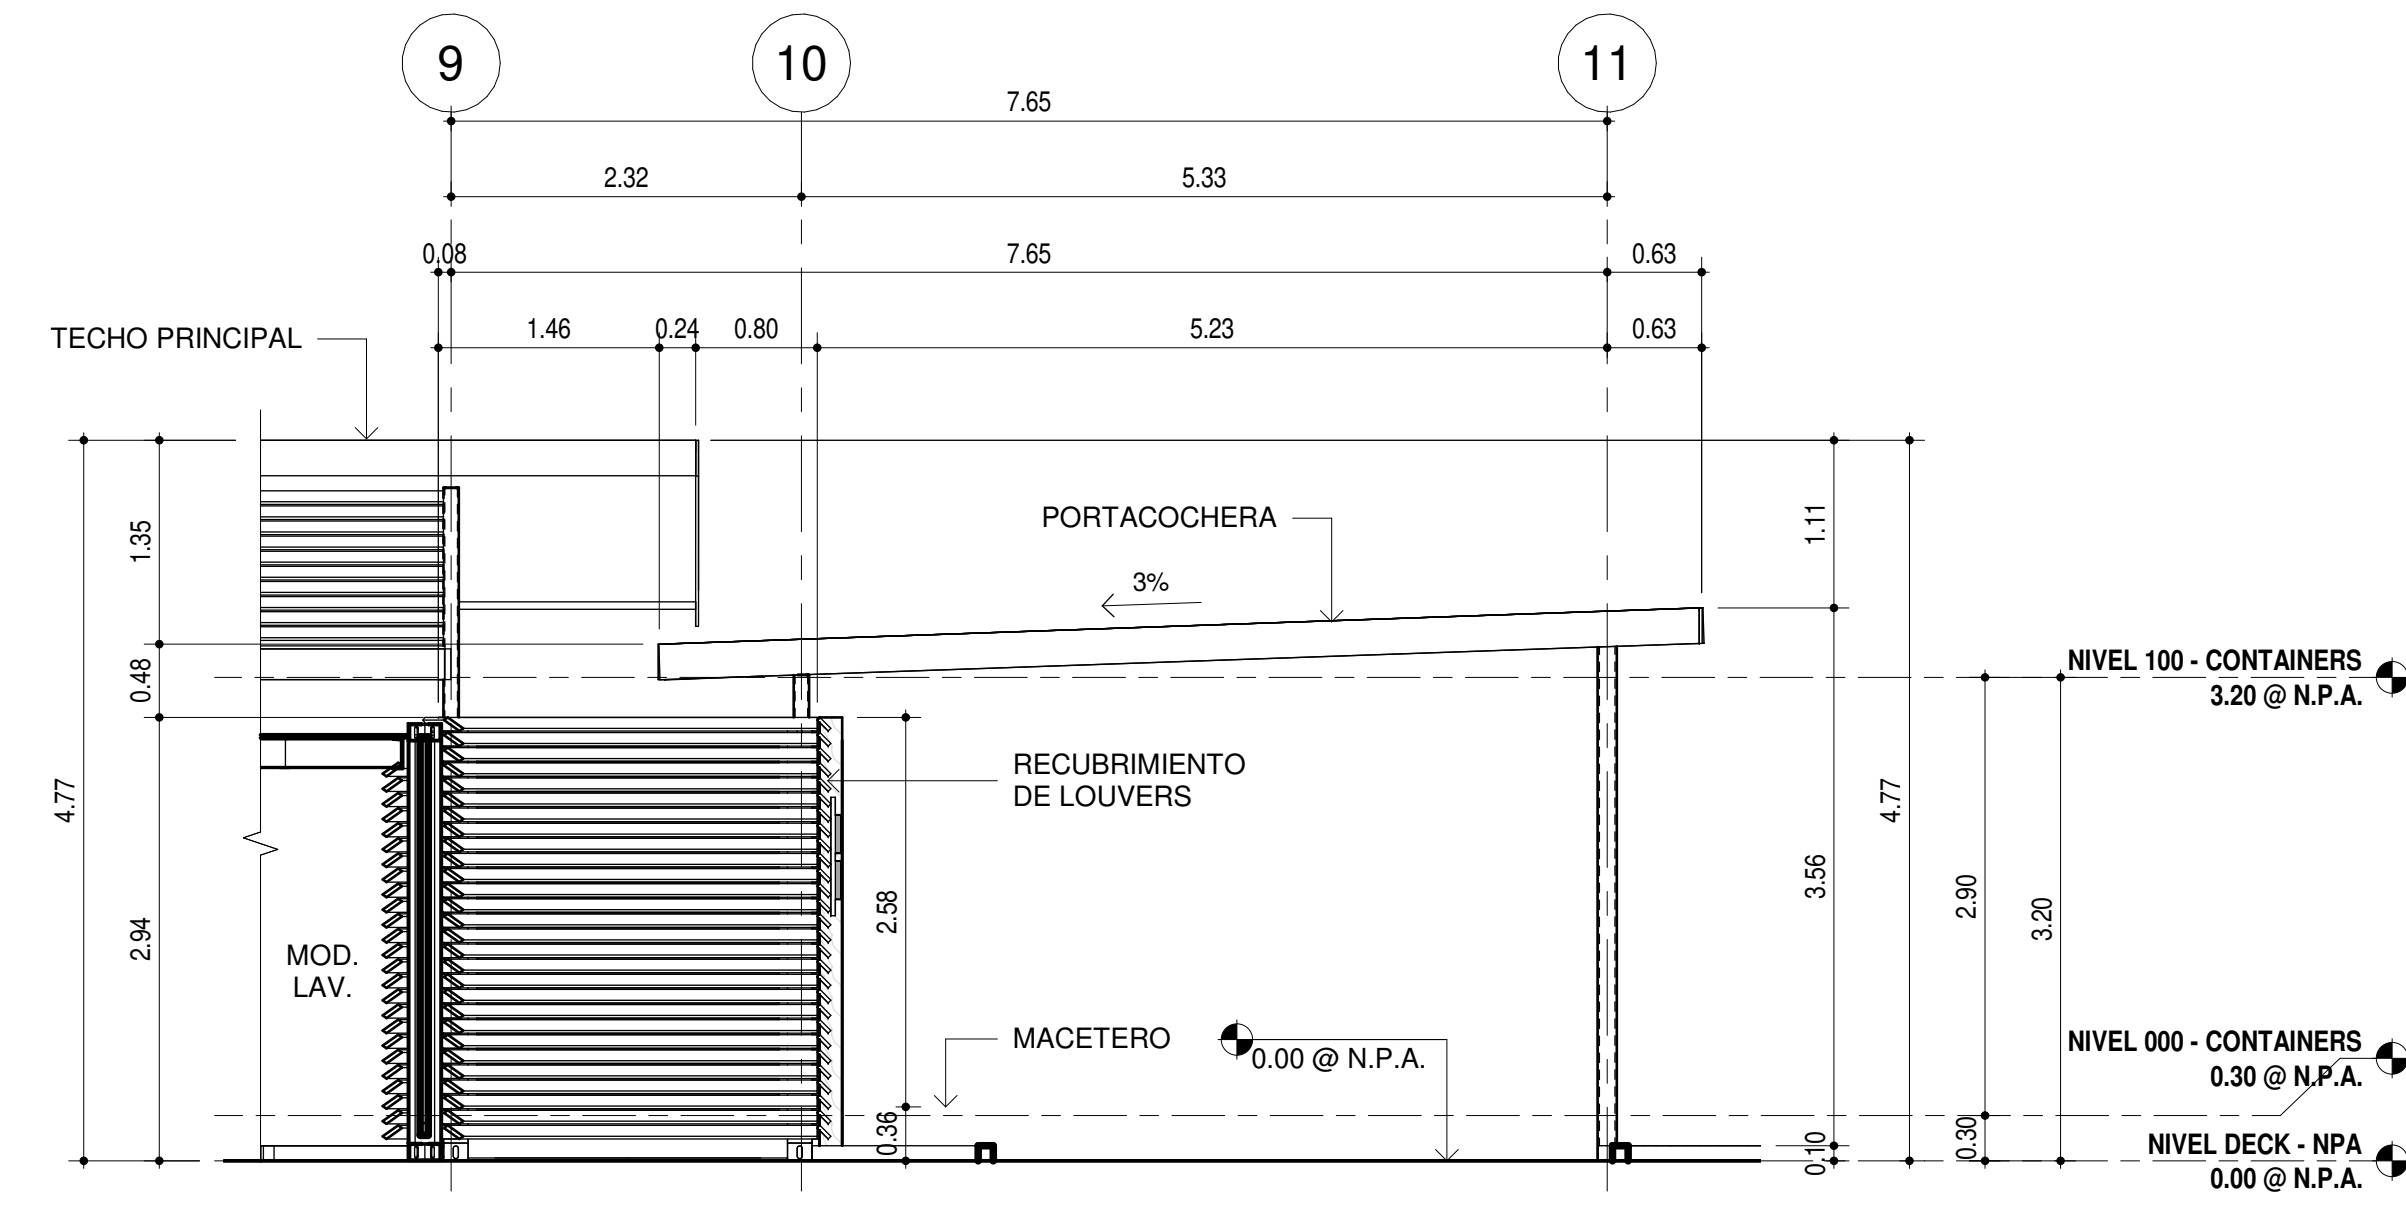

E4
*AR-21
04 MOD. LOBBY - ELEV LAT. IZQUIERDA
1 : 50

PROYECTO:
AMF - WAO HOTEL

UBICACIÓN:

PROPIETARIO:

REPRESENTANTE LEGAL:
Owner

REPRESENTANTE LEGAL
CÉDULA: E-8-127313

DIRECTOR DE OBRAS Y
CONSTRUCCIONES MUNICIPALES



DISEÑO: Designer

CÁLCULO
ESTRUCTURAL:

CÁLCULO
ELÉCTRICO:


CÁLCULO
SANITARIO:

CÁLCULO
ELECTROMECÁNICO:

CONTENIDO:

FECHA:
26-JULIO-2021


HOJA:
*AR-21

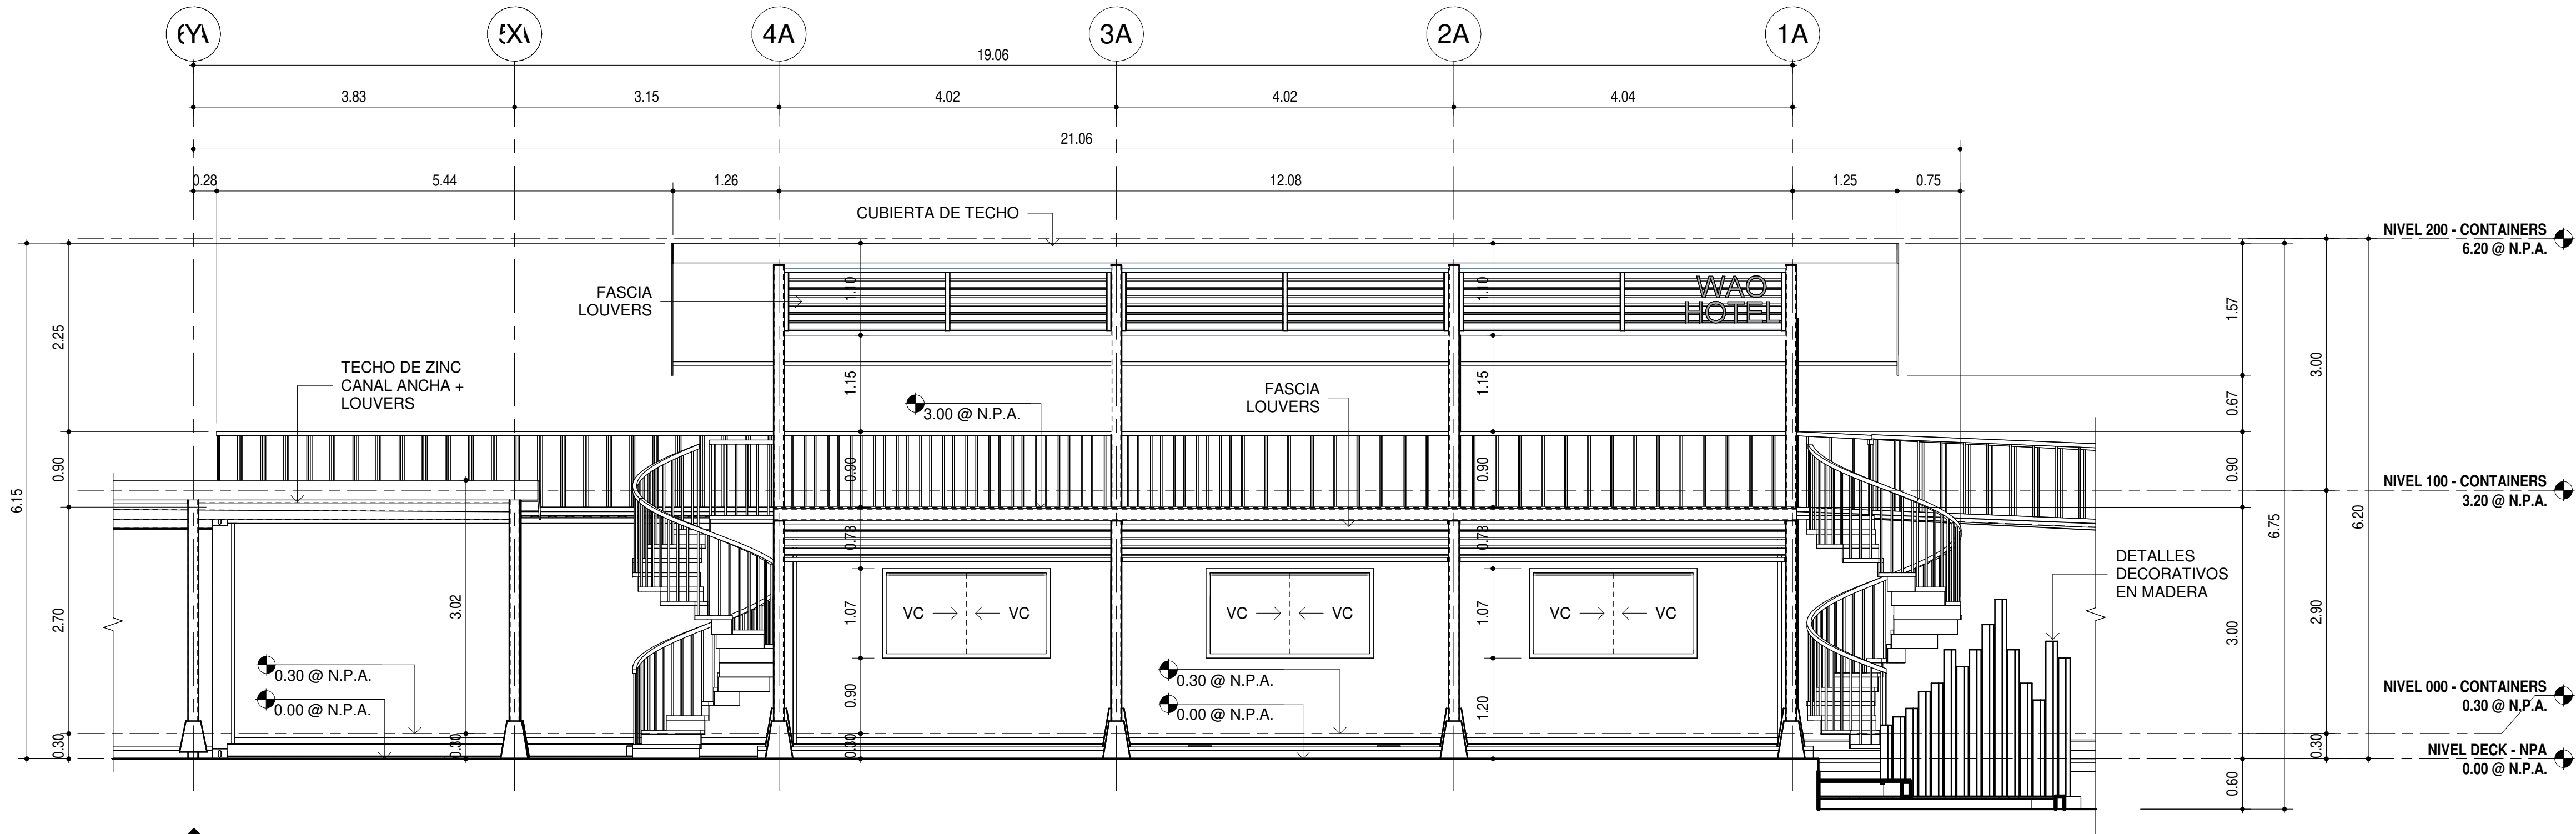

05. MOD. RESTAURANTE - ELEV. FRONTAL

E1
*AR-22

1 : 50

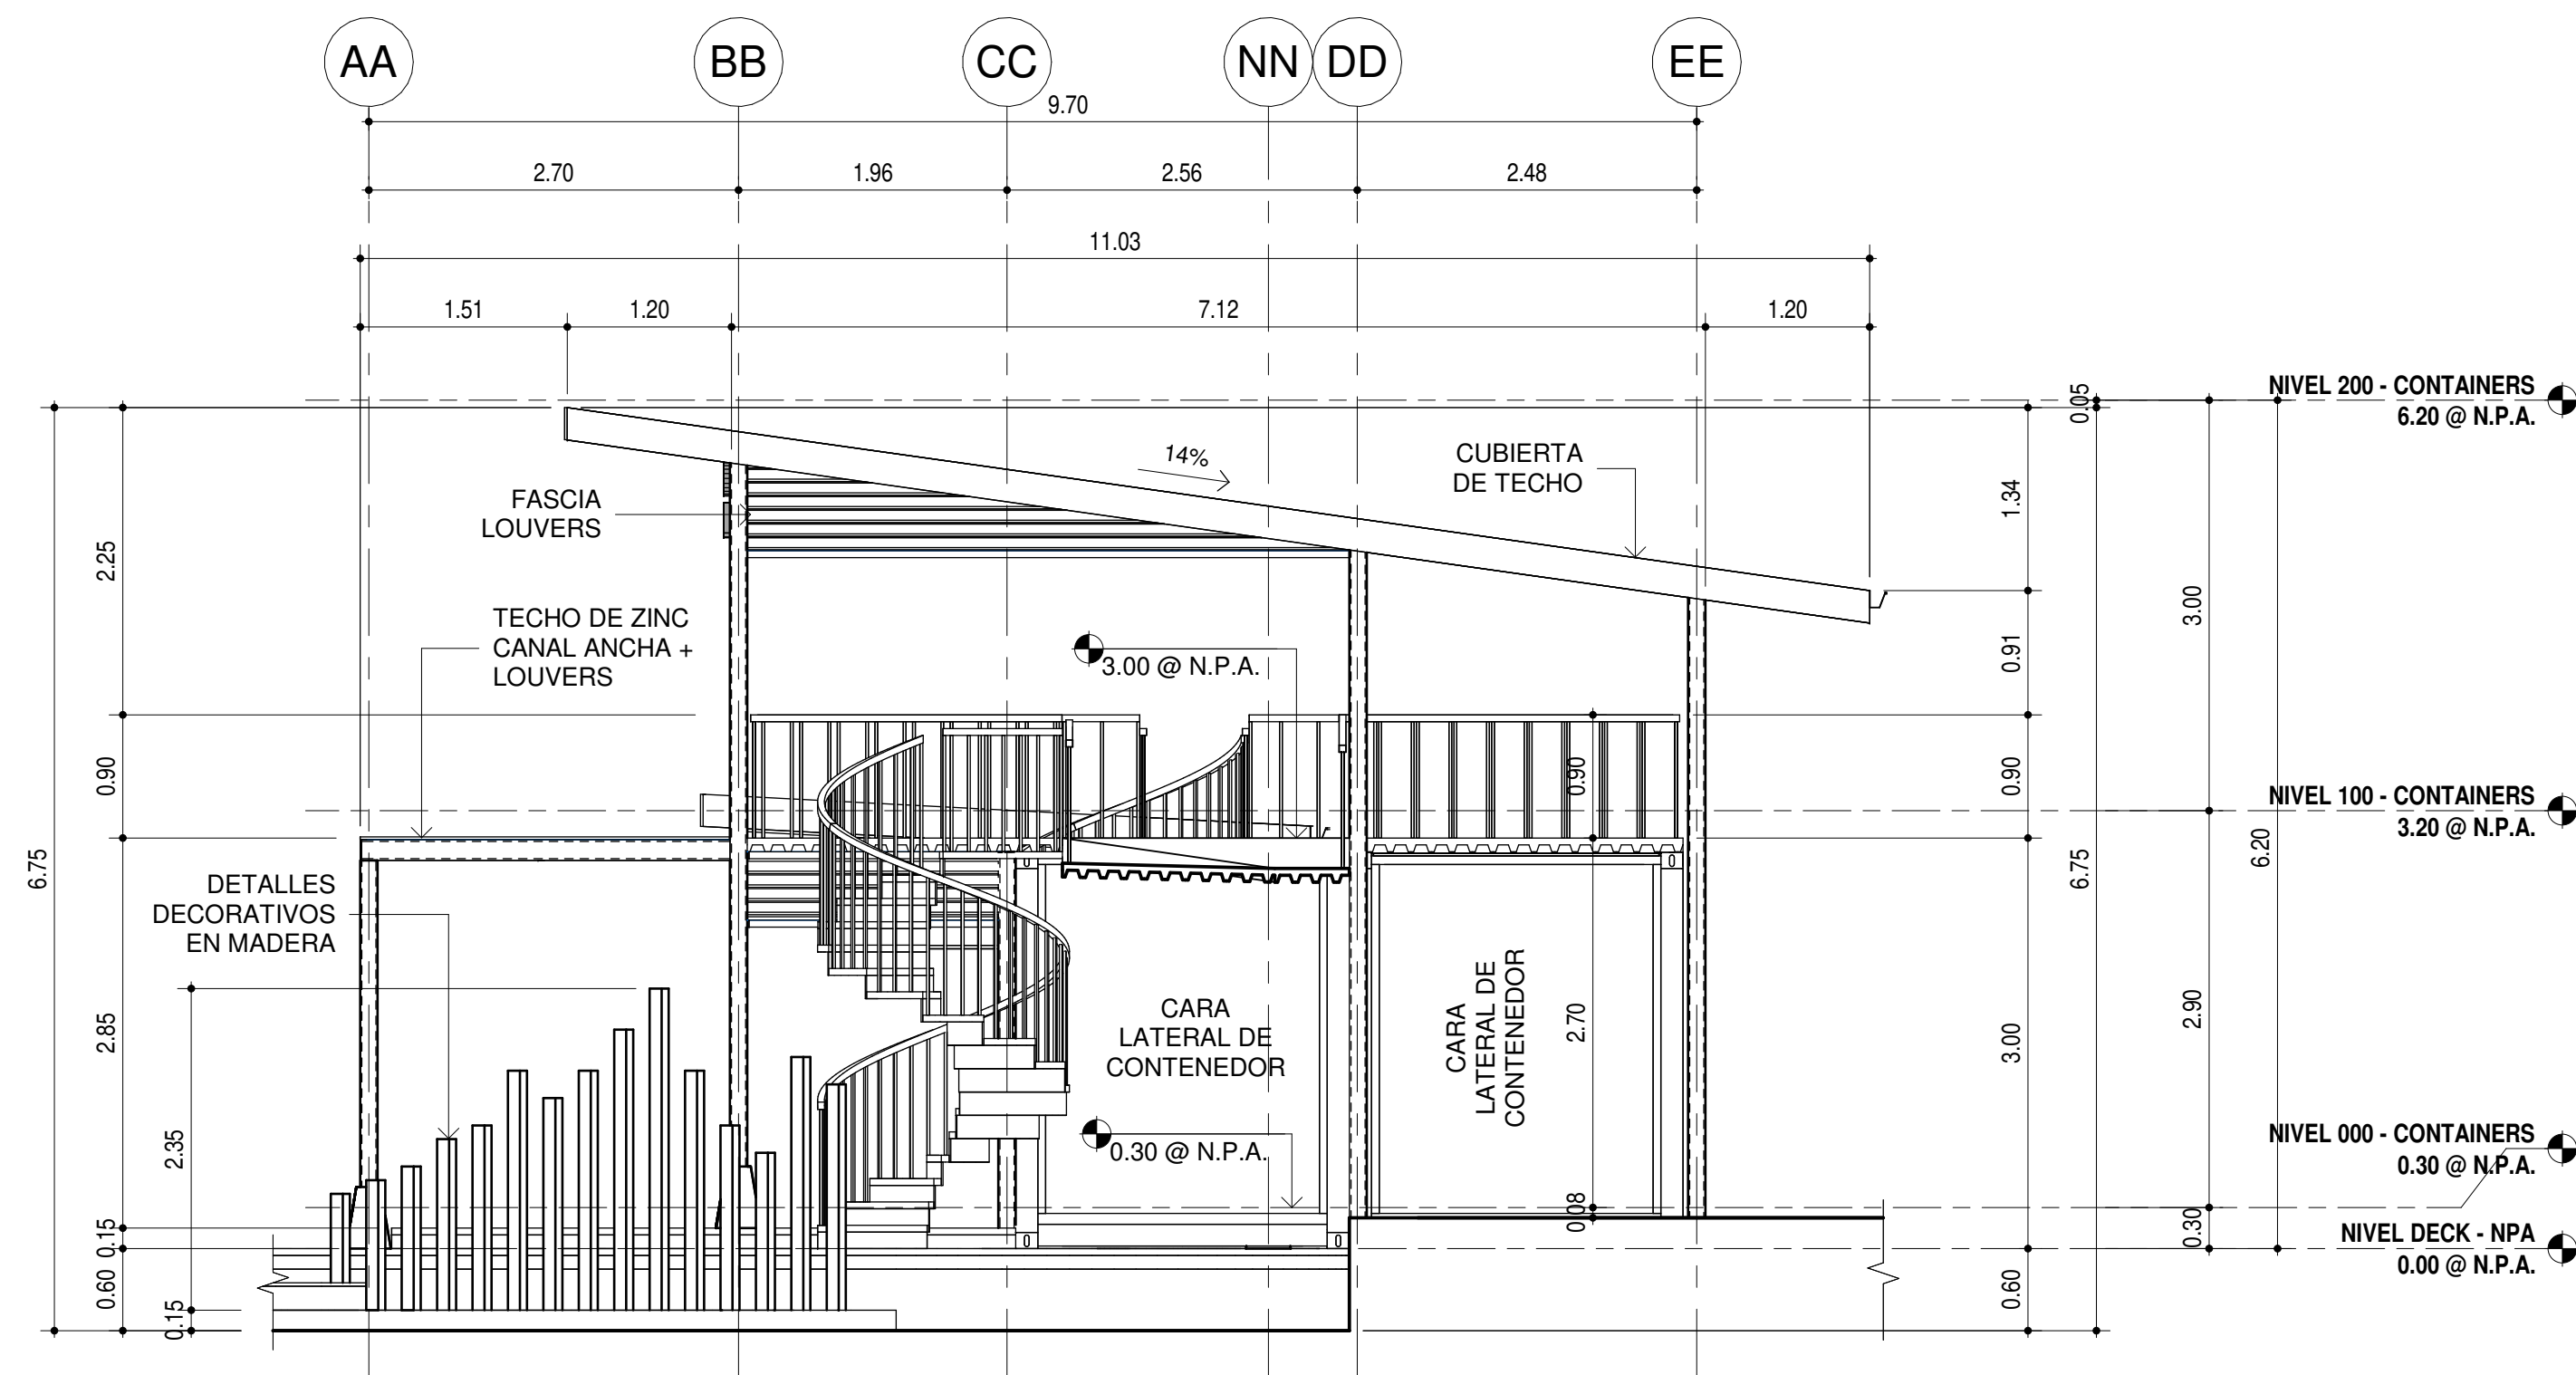

05. MOD. RESTAURANTE - ELEV. LAT. DER

E2
*AR-22

1 : 50

PROYECTO:
AMF - WAO HOTEL

UBICACIÓN:

PROPIETARIO:

REPRESENTANTE LEGAL:
Owner

REPRESENTANTE LEGAL
CÉDULA: E-8-127313

DIRECTOR DE OBRAS Y
CONSTRUCCIONES MUNICIPALES



DISEÑO: Designer

CÁLCULO
ESTRUCTURAL:

CÁLCULO
ELÉCTRICO:


CÁLCULO
SANITARIO:

CÁLCULO
ELECTROMECÁNICO:

CONTENIDO:


FECHA:
26-JULIO-2021

HOJA:
*AR-22

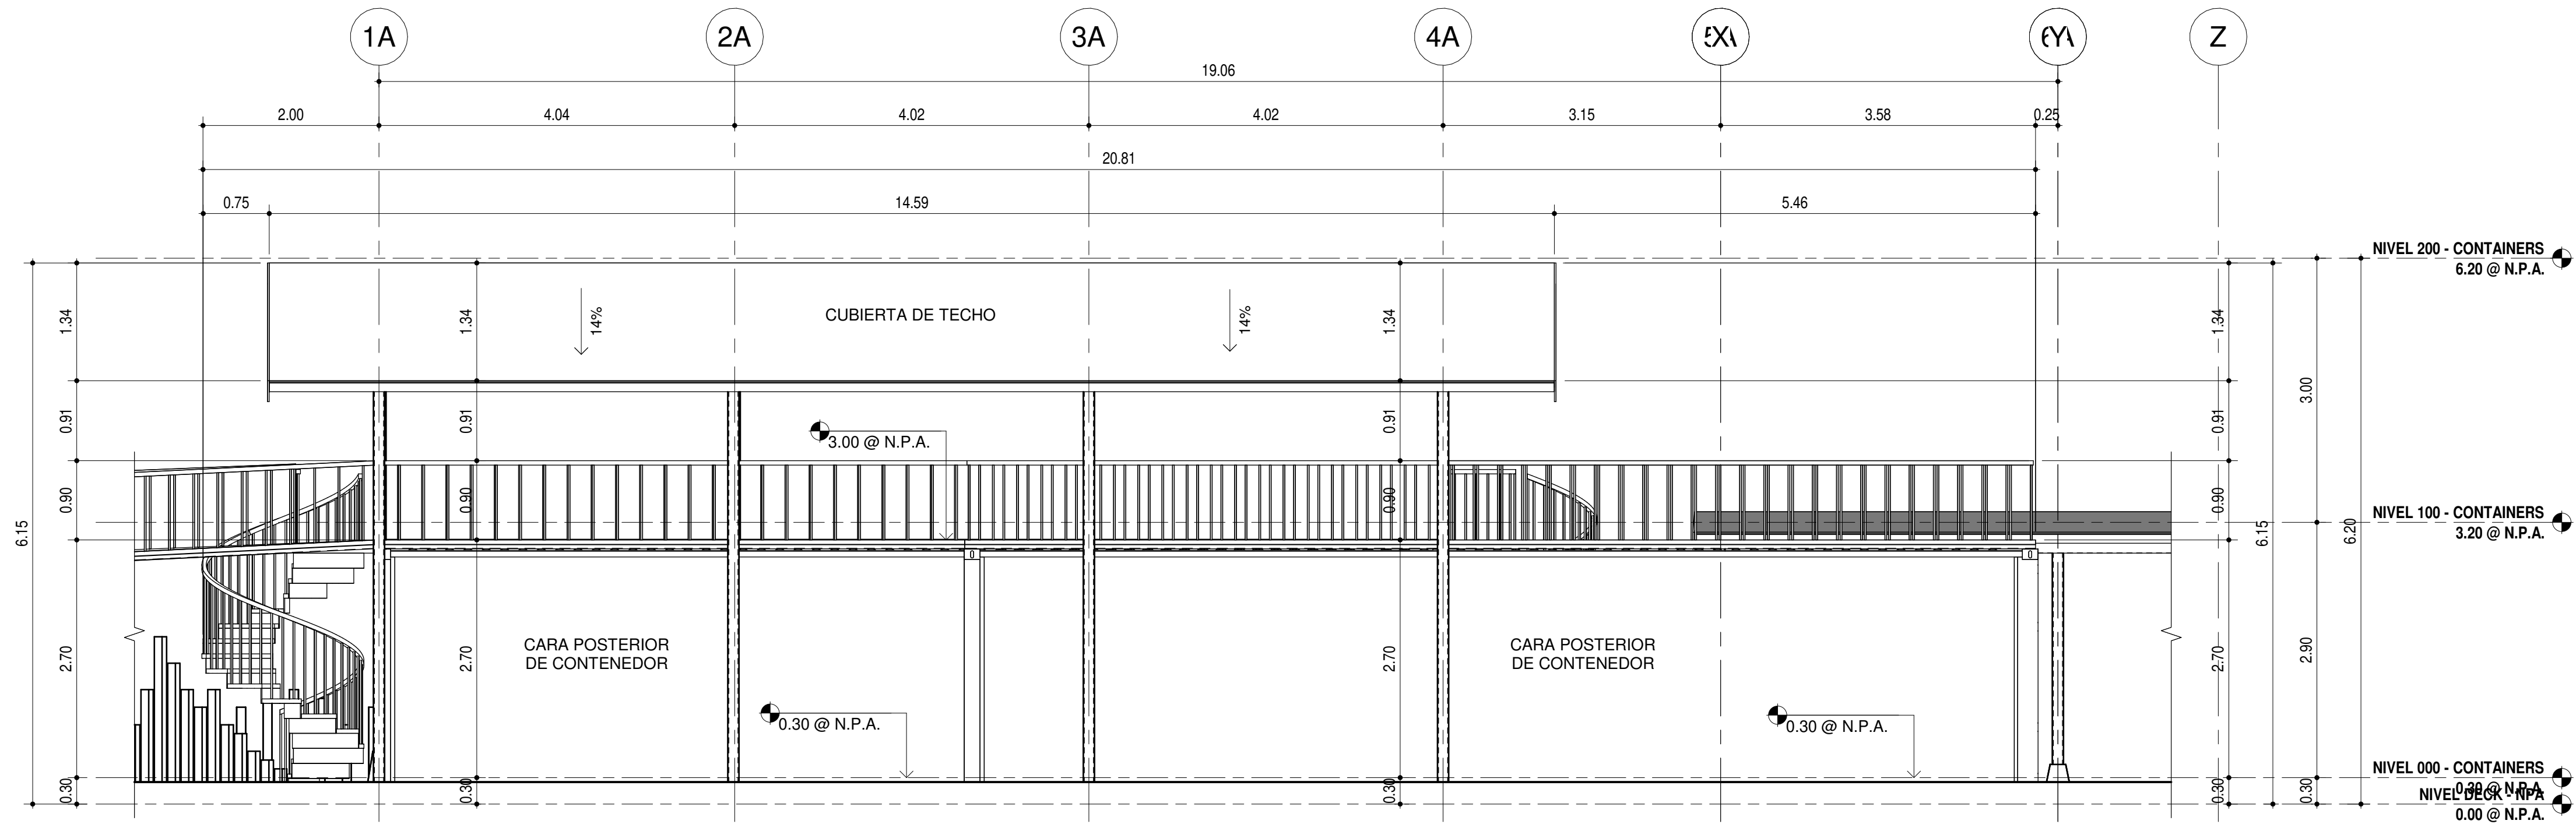

05 MOD. RESTAURANTE - ELEV POSTERIOR

1 : 50

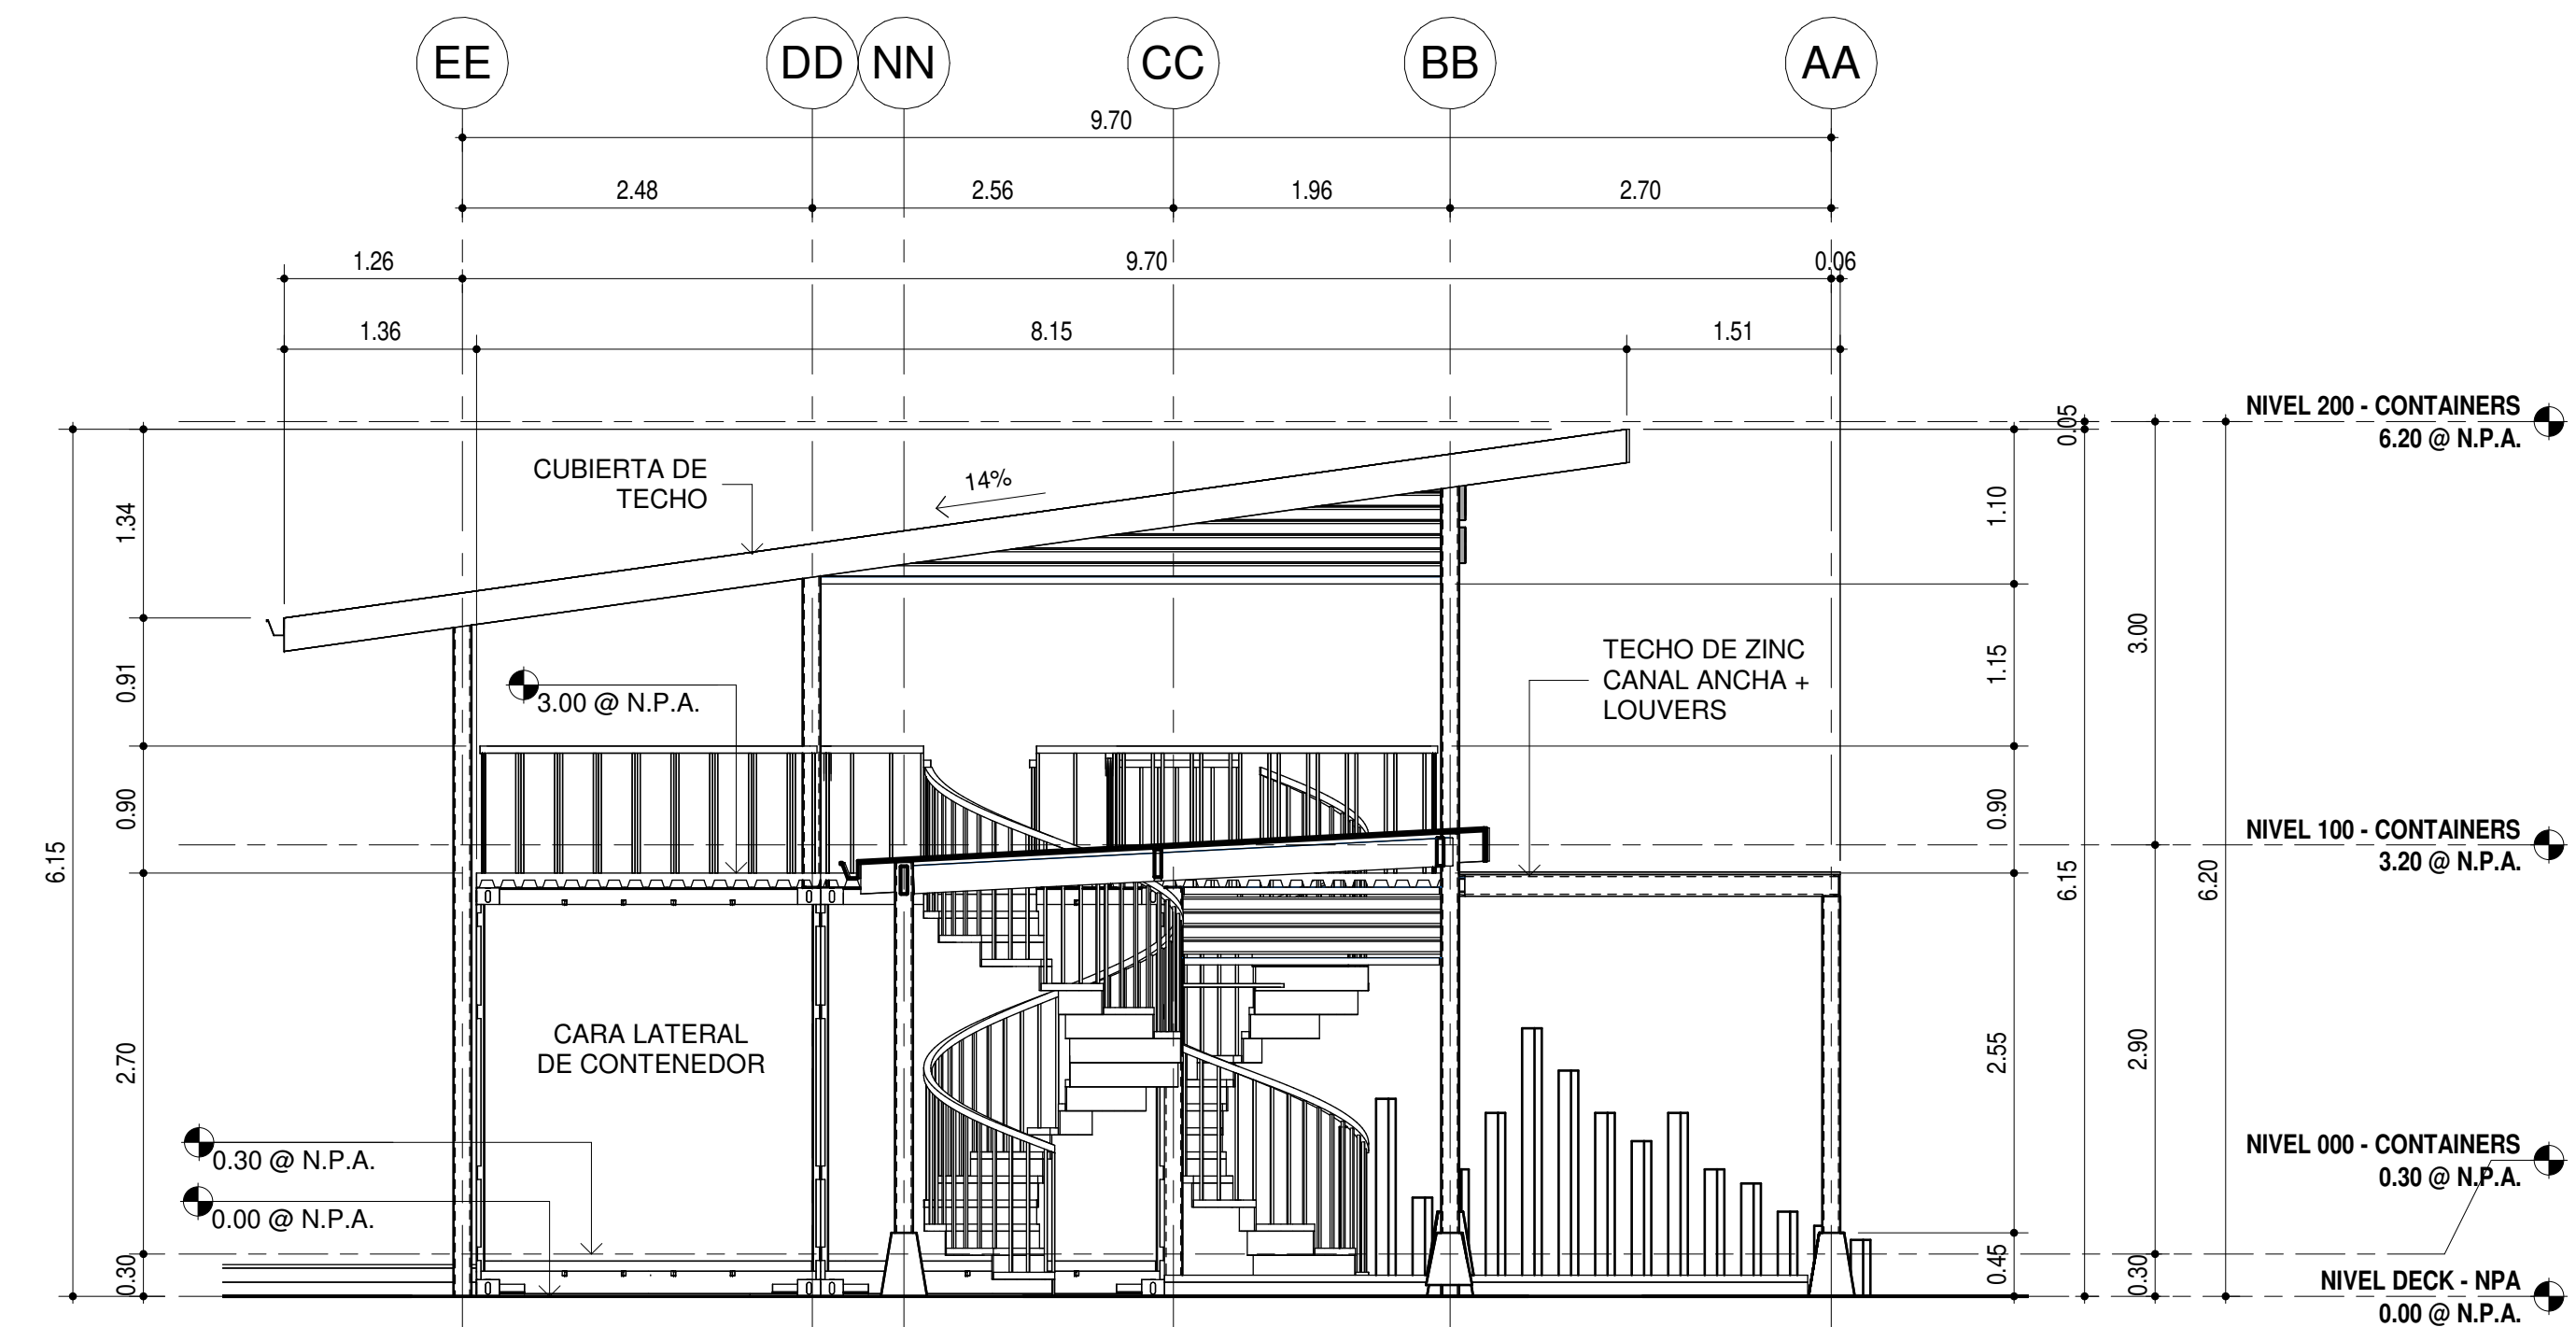

05 MOD. RESTAURANTE - ELEV LAT. IZQ

1 : 50

PROYECTO:
AMF - WAO HOTEL

UBICACIÓN:

PROPIETARIO:

REPRESENTANTE LEGAL:
Owner

REPRESENTANTE LEGAL
CÉDULA: E-8-127313

DIRECTOR DE OBRAS Y
CONSTRUCCIONES MUNICIPALES



DISEÑO: Designer

CÁLCULO
ESTRUCTURAL:

CÁLCULO
ELÉCTRICO:


CÁLCULO
SANITARIO:

CÁLCULO
ELECTROMECÁNICO:

CONTENIDO:


FECHA:
26-JULIO-2021

HOJA:
*AR-23

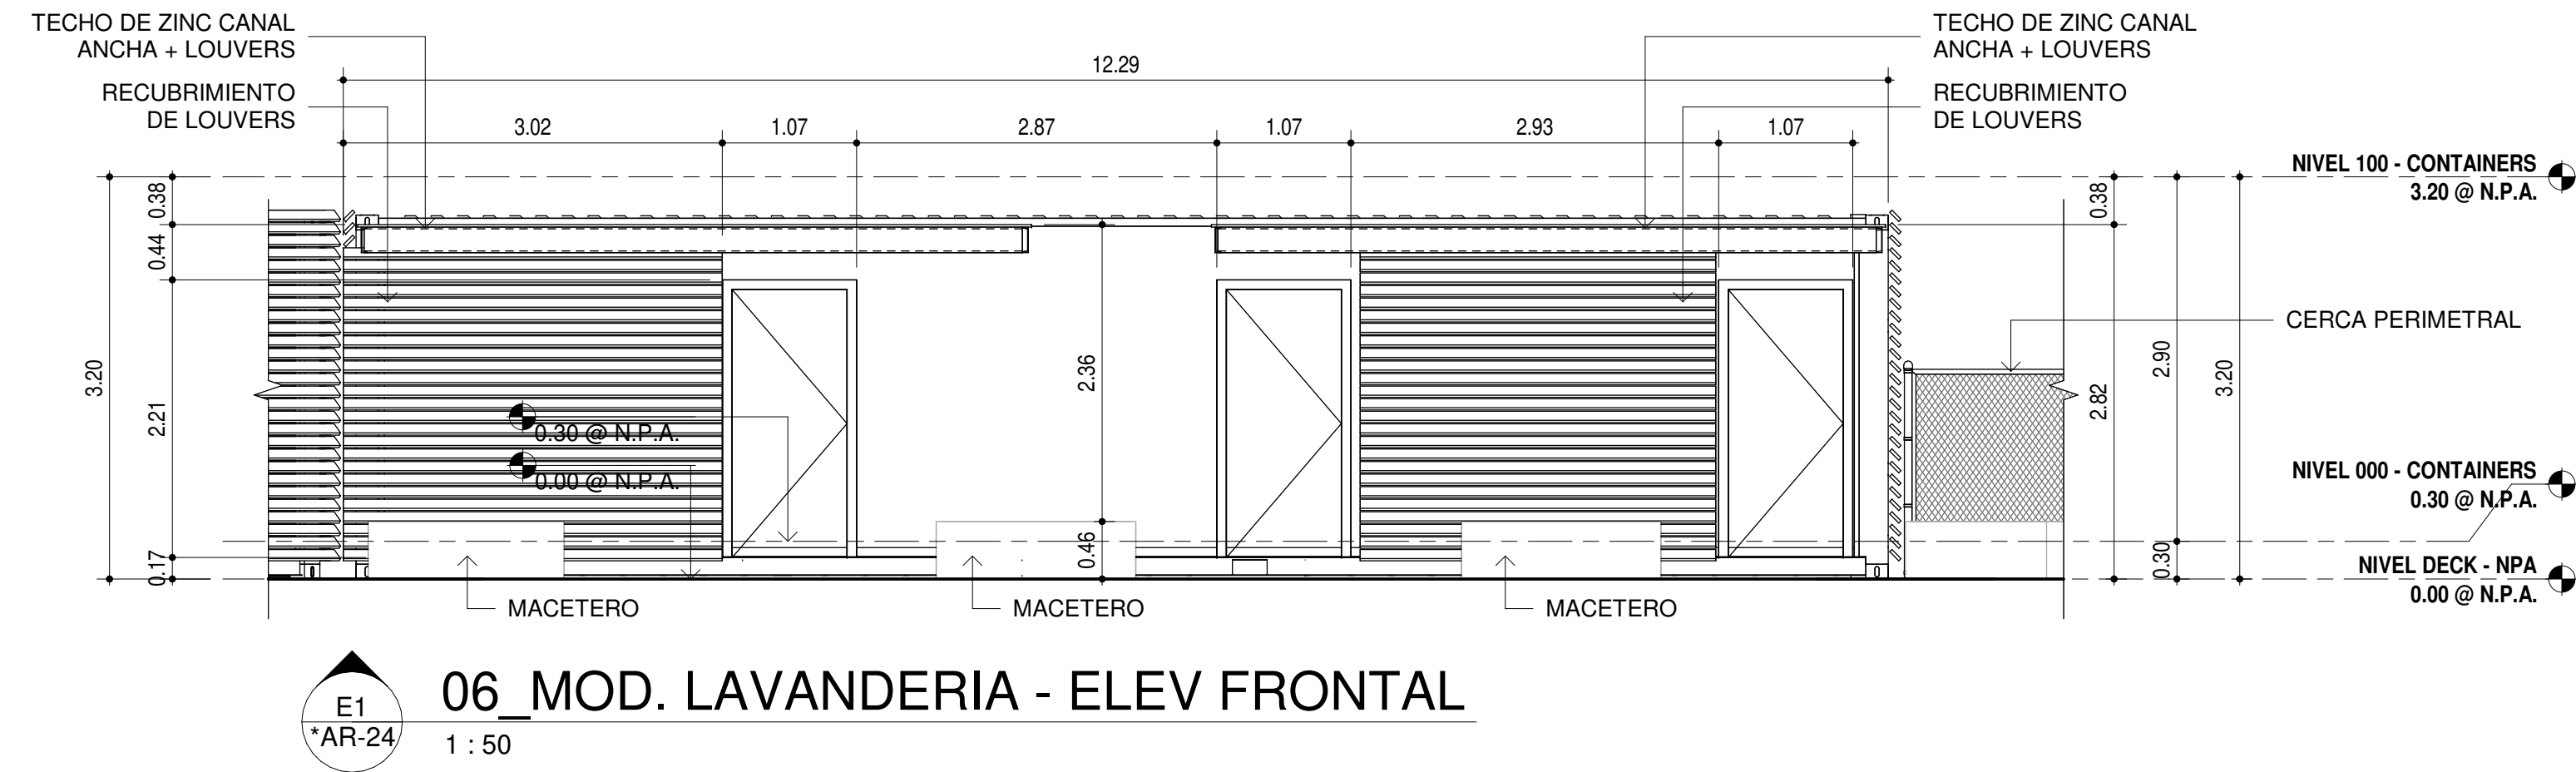


06_MOD. LAVANDERIA - ELEV FRONTAL

1 : 50

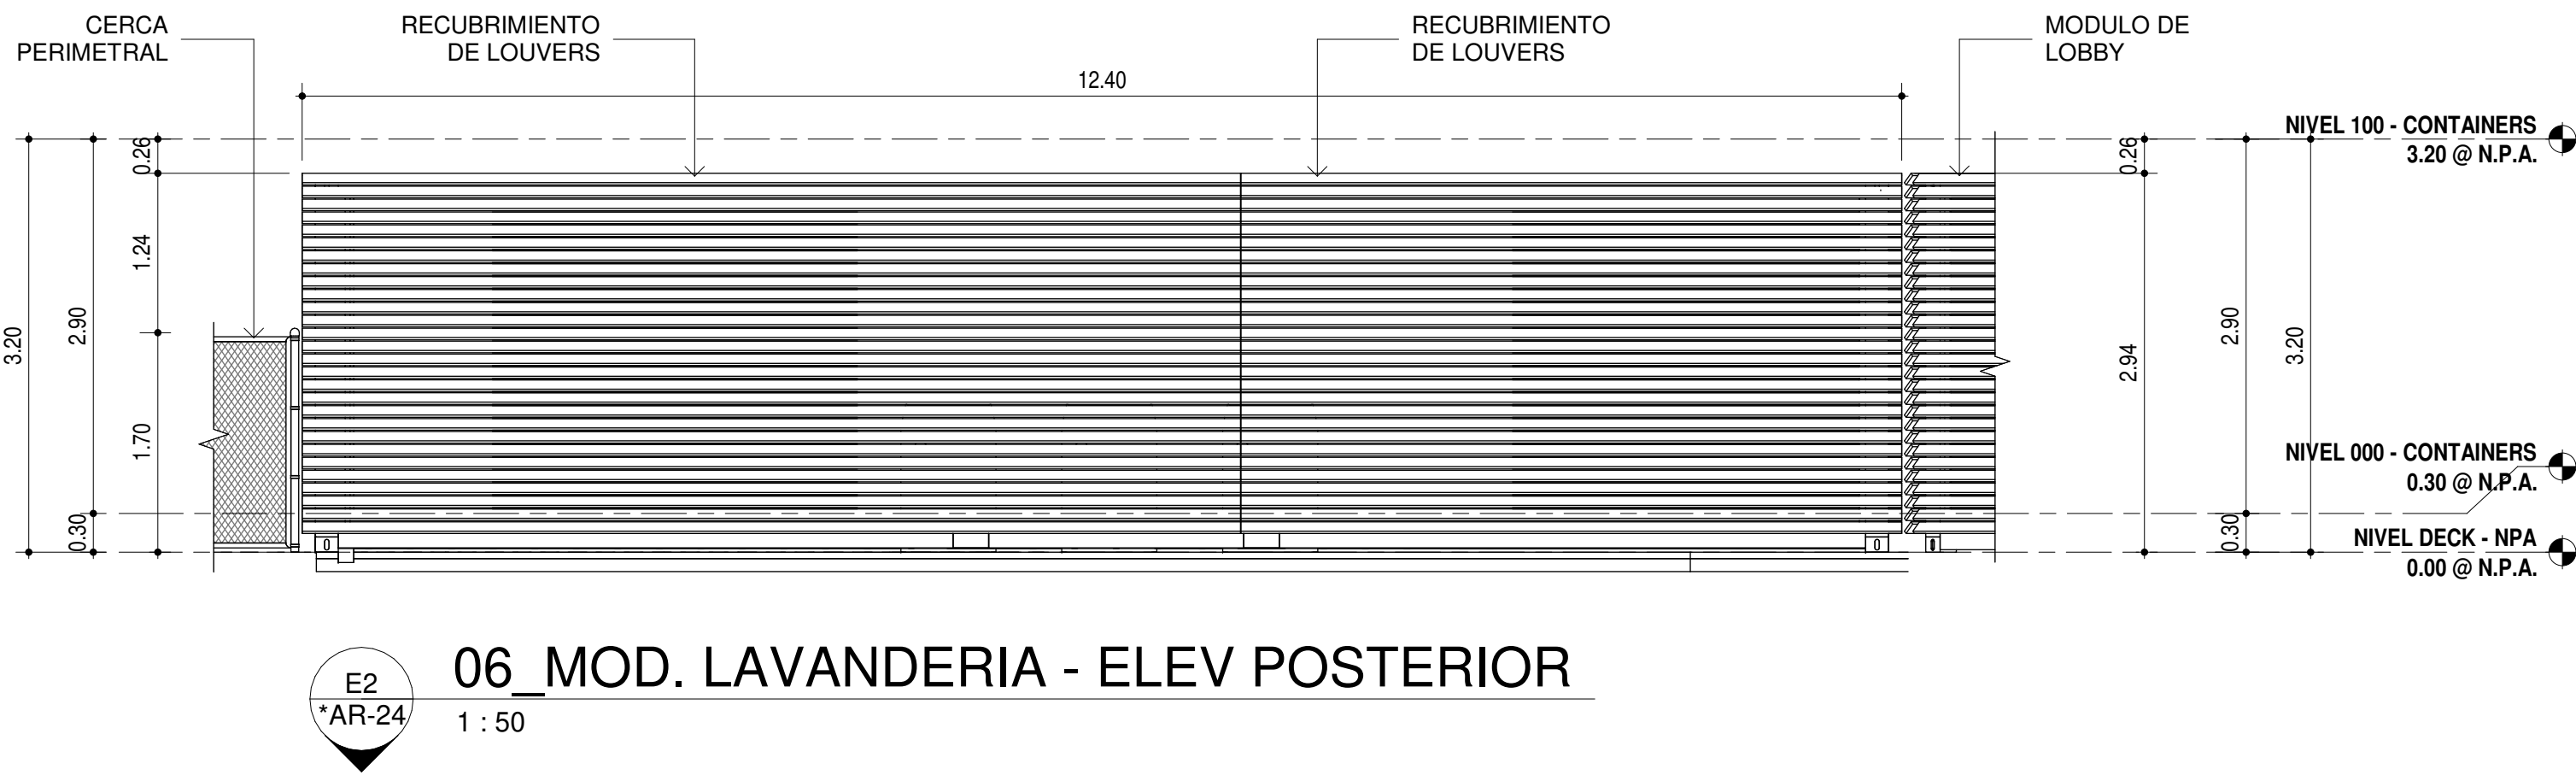


06_MOD. LAVANDERIA - ELEV POSTERIOR

1 : 50

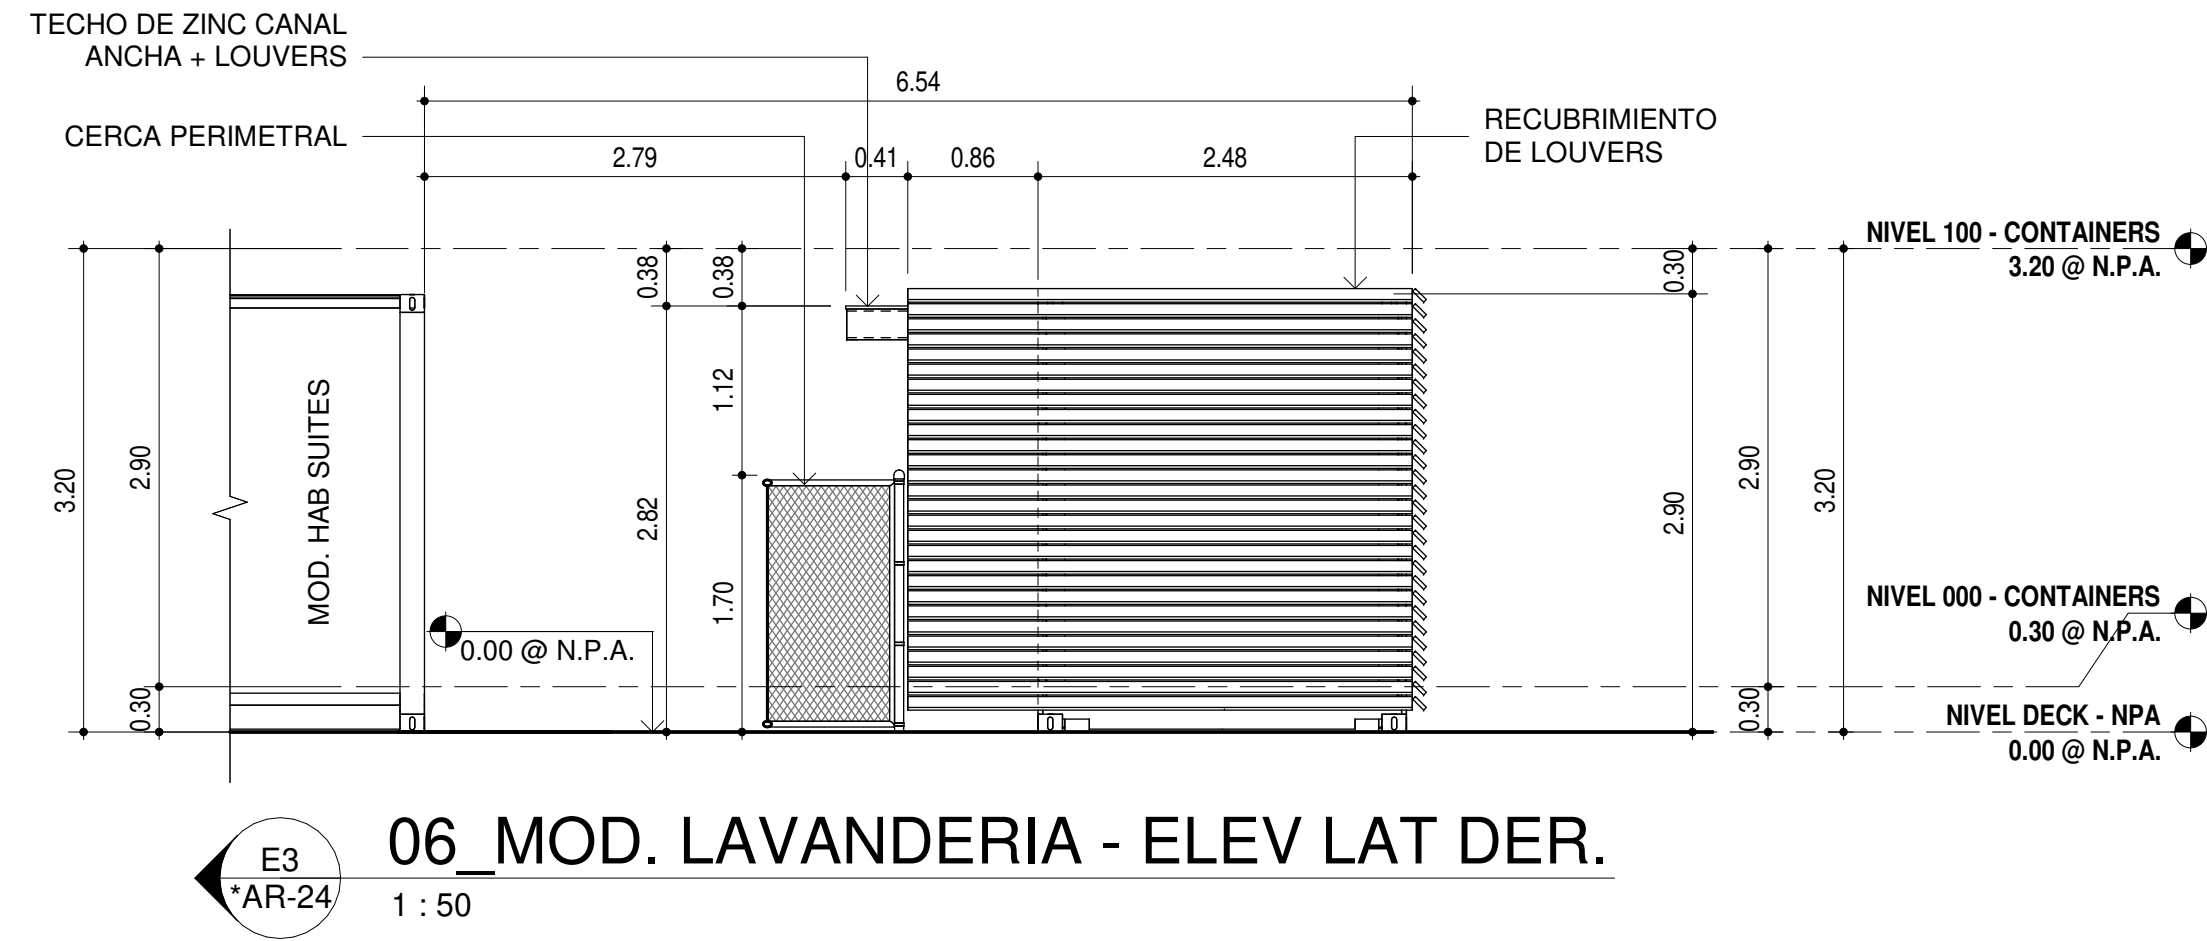

06_MOD. LAVANDERIA - ELEV LAT DER.

1 : 50

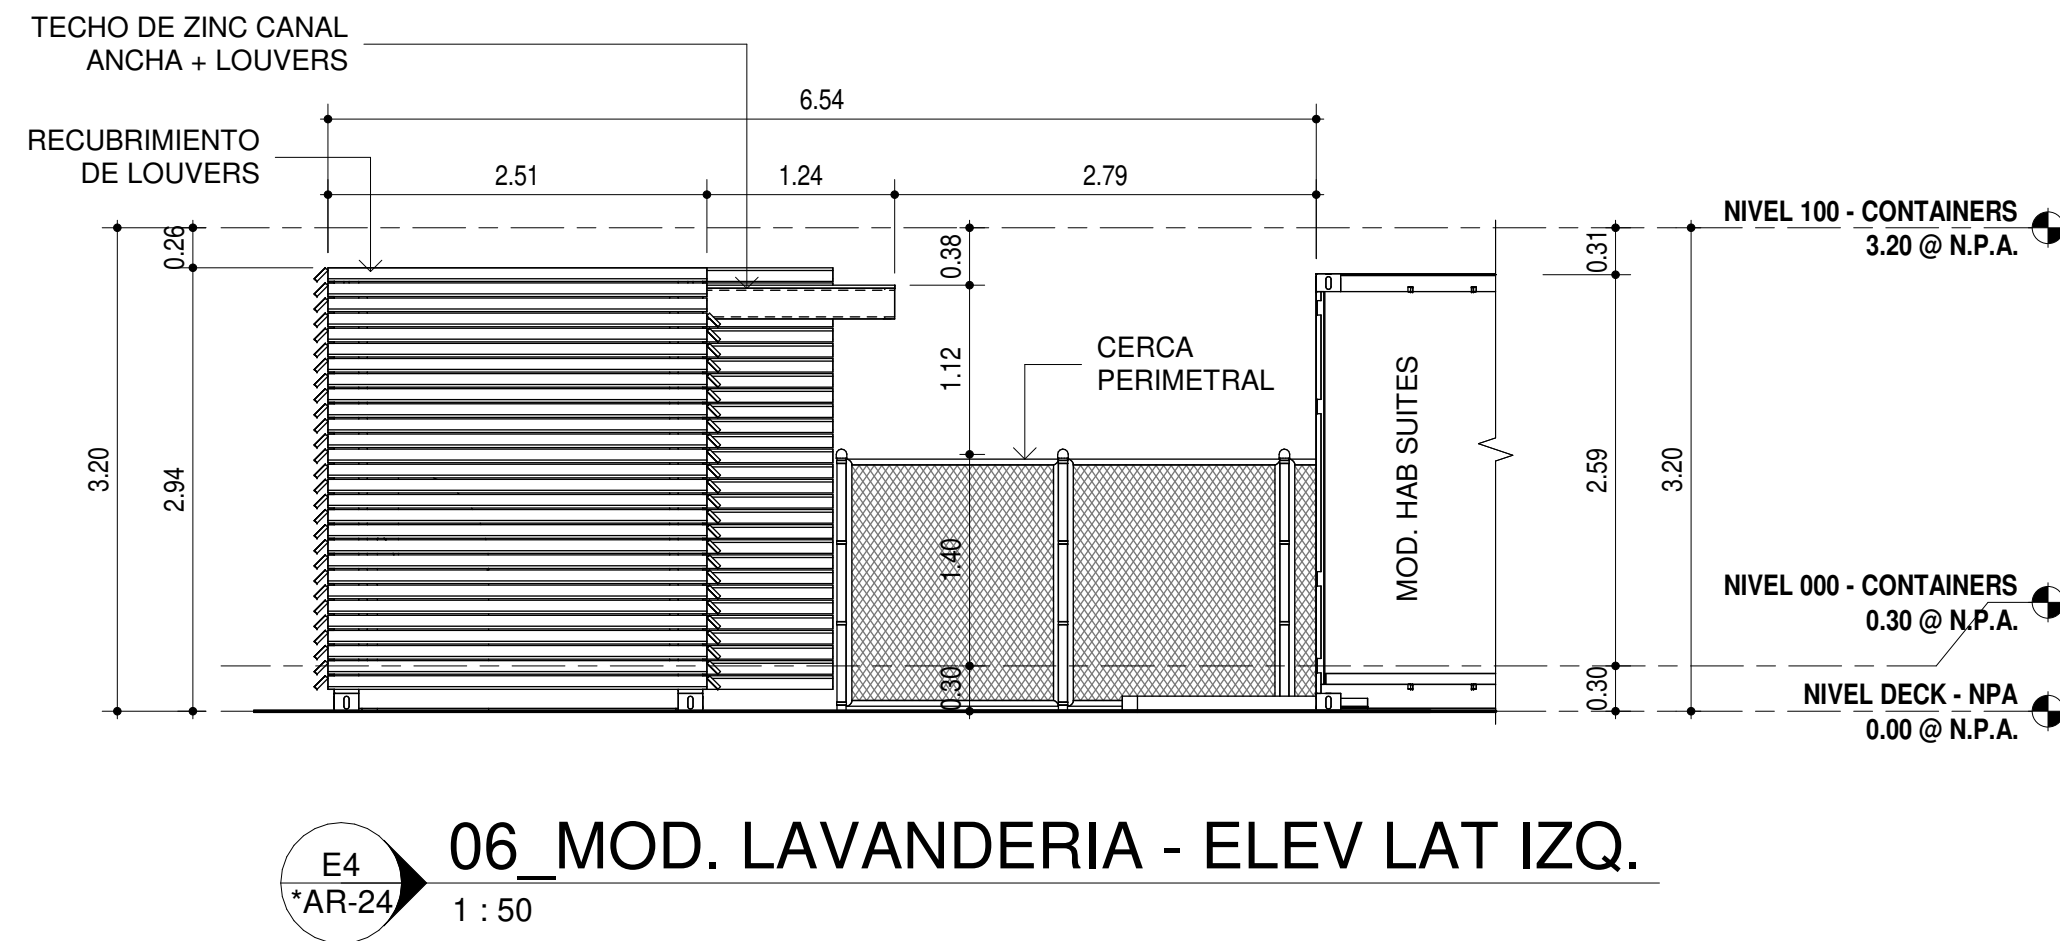

06_MOD. LAVANDERIA - ELEV LAT IZQ.

1 : 50

PROYECTO:
AMF - WAO HOTEL


UBICACIÓN:

PROPIETARIO:

REPRESENTANTE LEGAL:
Owner

REPRESENTANTE LEGAL
CÉDULA: E-8-127313

DIRECTOR DE OBRAS Y
CONSTRUCCIONES MUNICIPALES

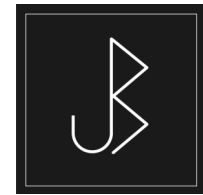

DISEÑO: Designer

CÁLCULO
ESTRUCTURAL:

CÁLCULO
ELÉCTRICO:


CÁLCULO
SANITARIO:

CÁLCULO
ELECTROMECÁNICO:


CONTENIDO:

FECHA:
26-JULIO-2021


HOJA:
*AR-24

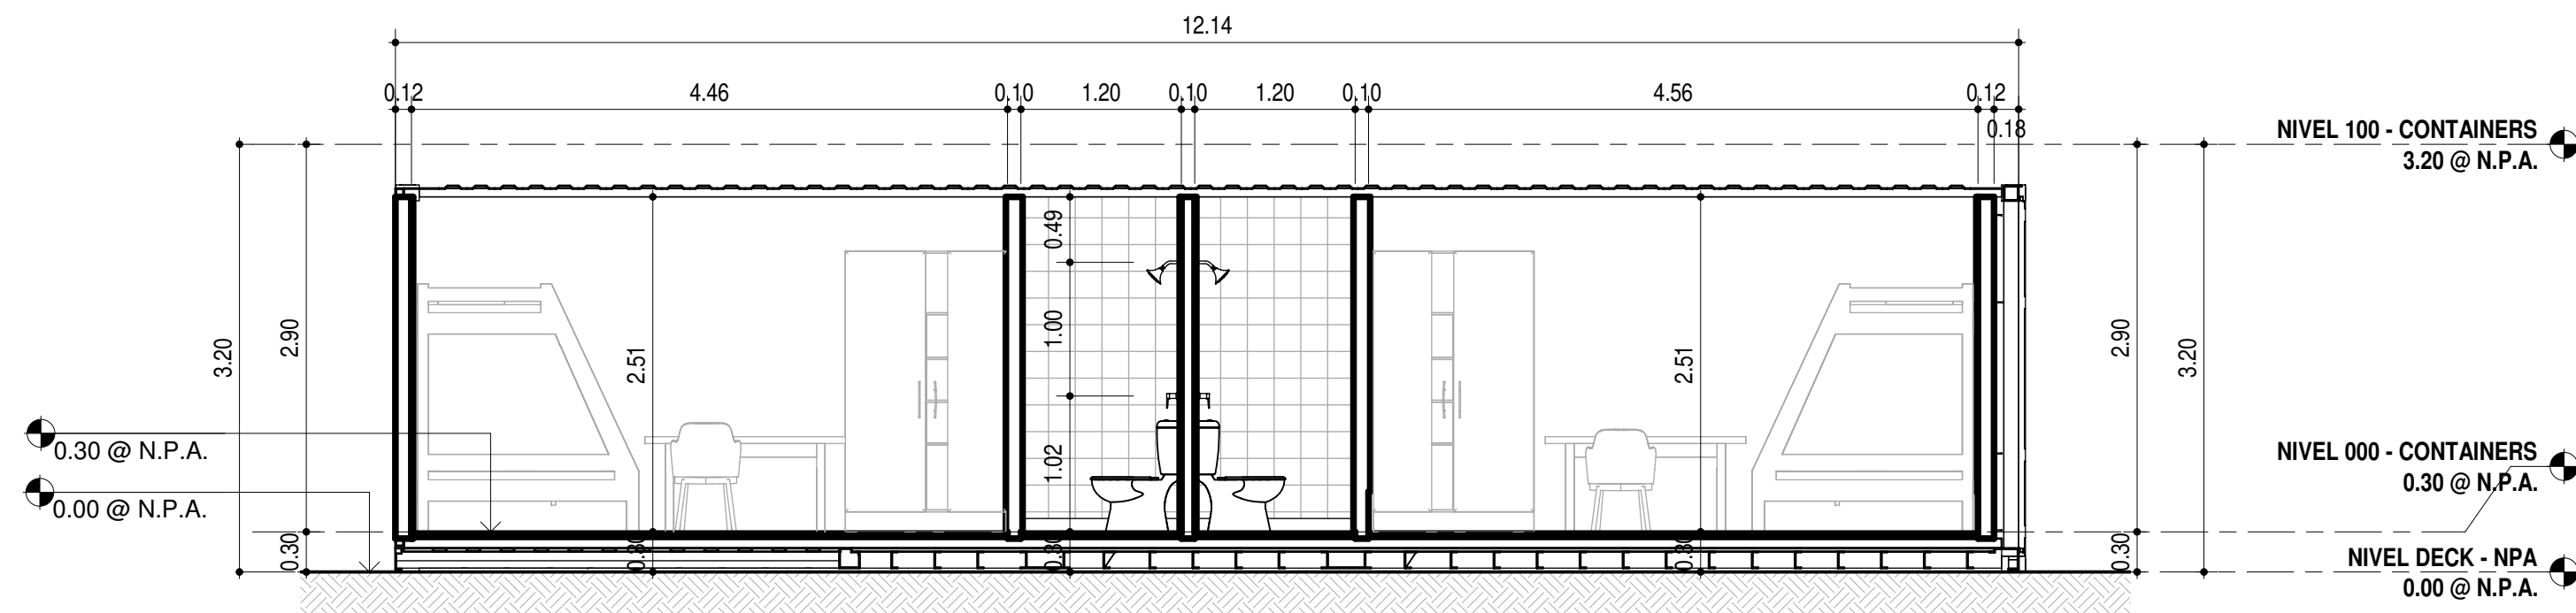


SL1
*AR-25
01_MOD. HABS SUITES - SECC LONG 1
ESCALA 1 : 50

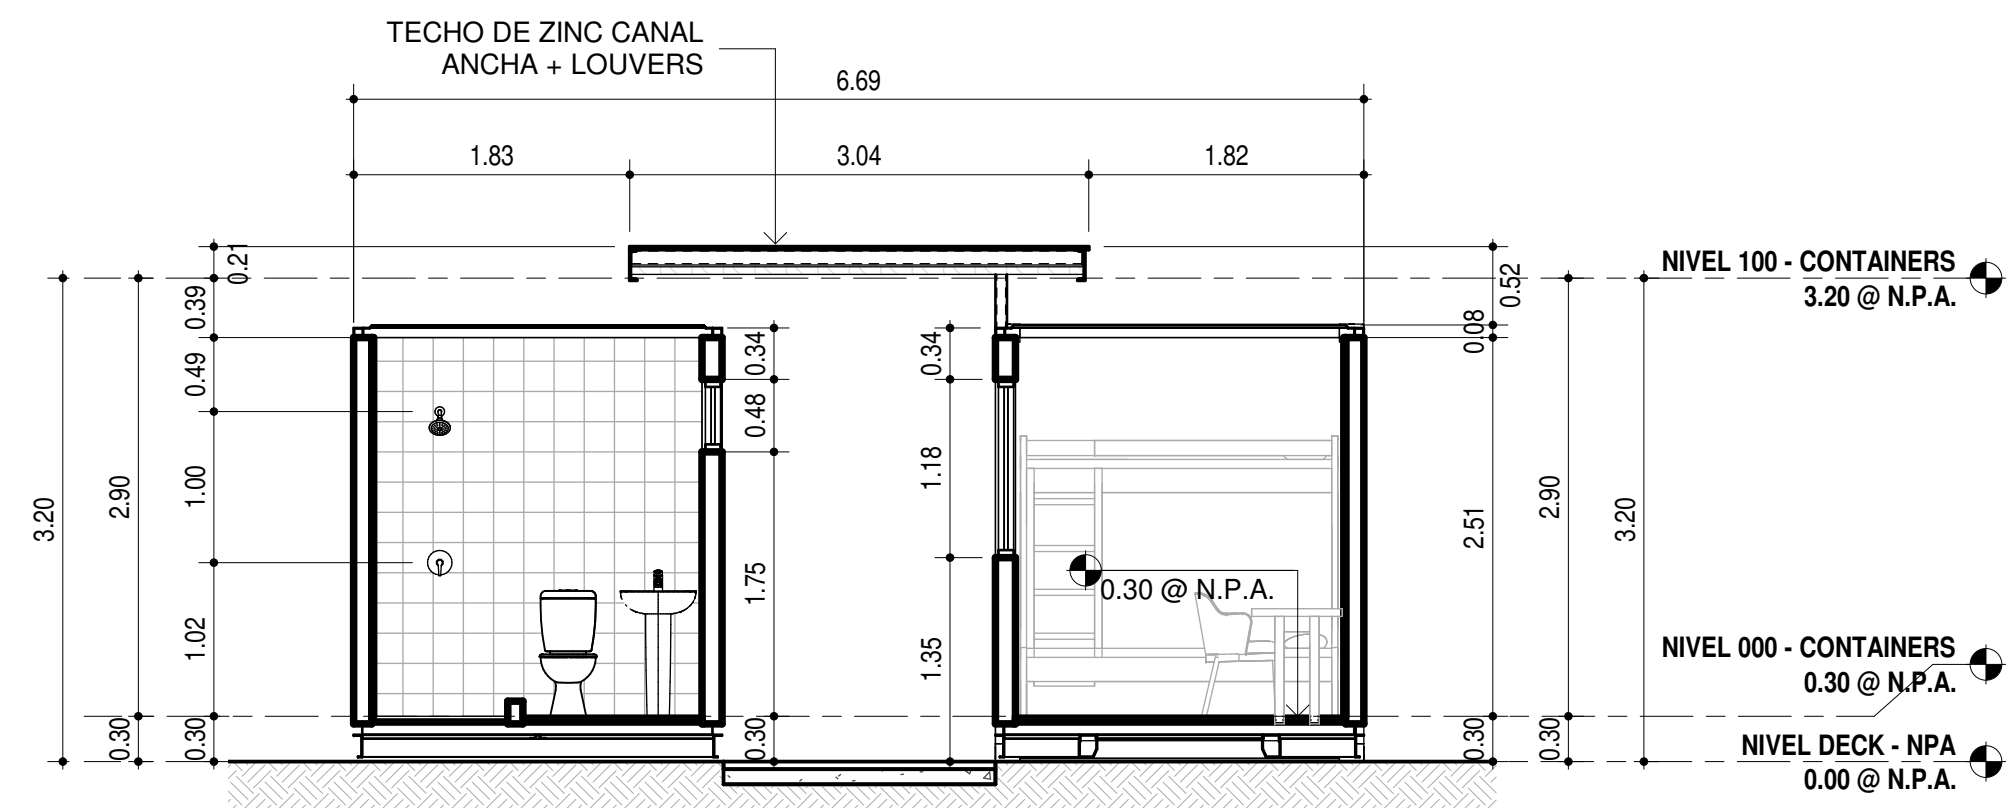

ST1
*AR-25
01_MOD. HABS SUITES - SECC TRANS 1
ESCALA 1 : 50

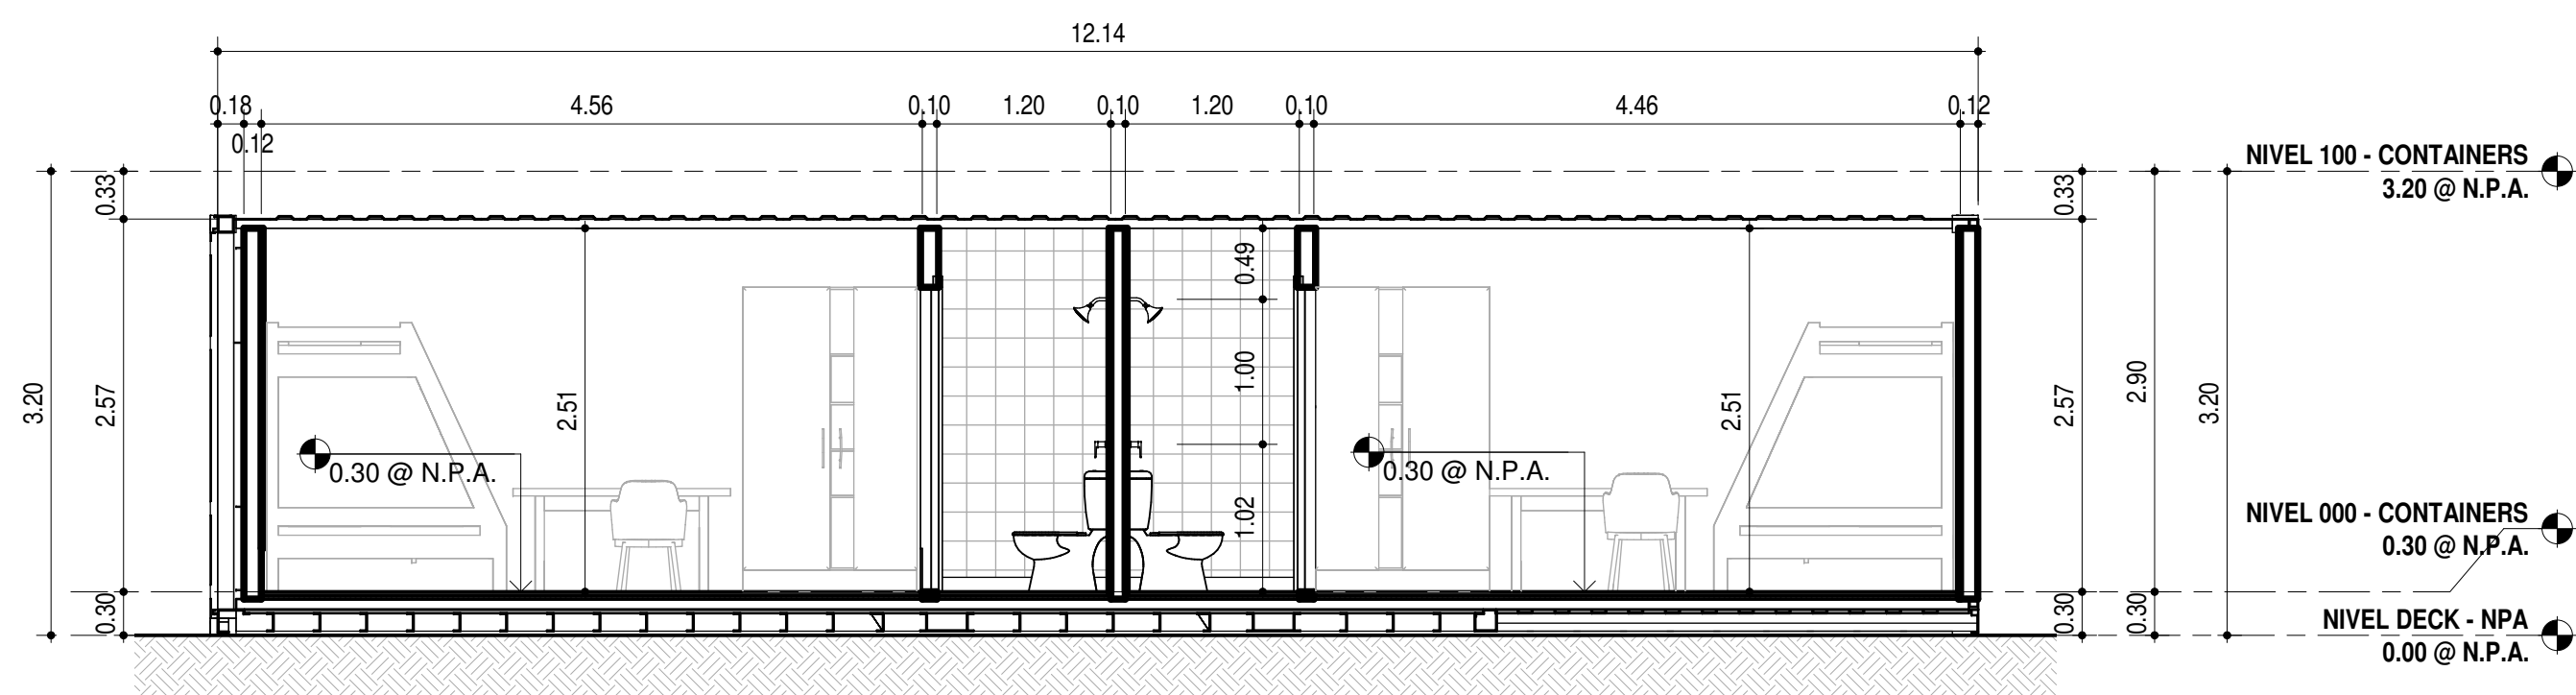

SL2
*AR-25
01_MOD. HABS SUITES - SECC LONG 2
ESCALA 1 : 50

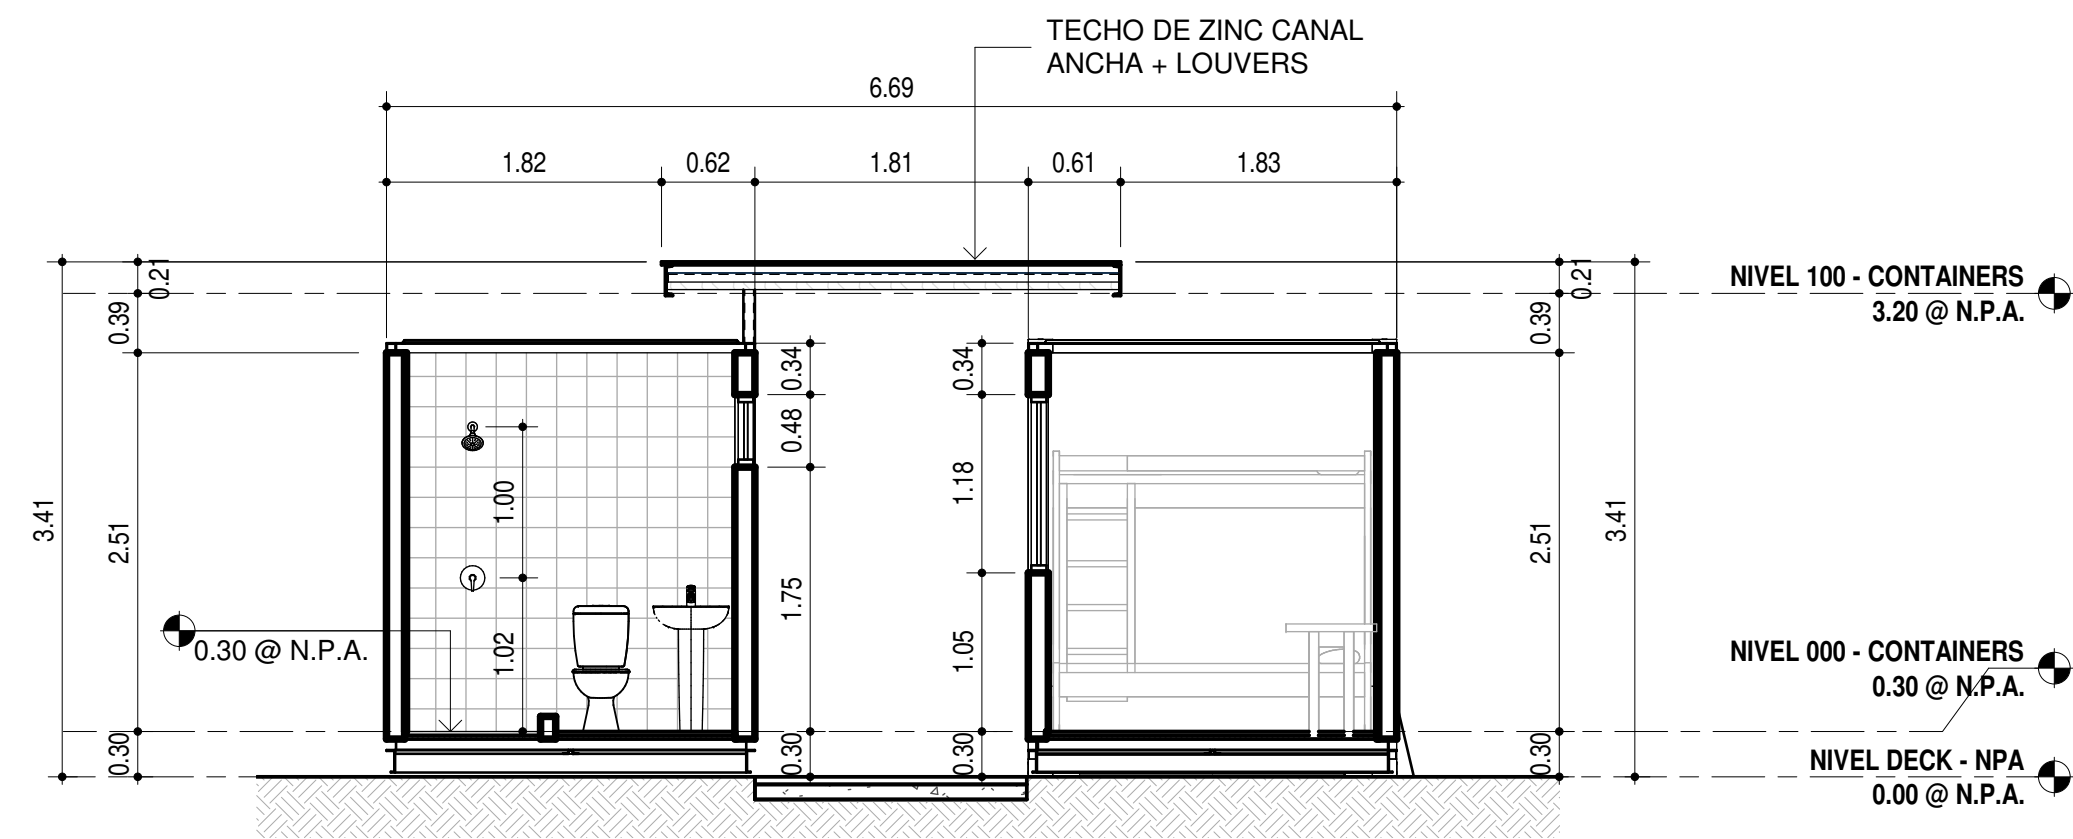

ST2
*AR-25
01_MOD. HABS SUITES - SECC TRANS 2
ESCALA 1 : 50

PROYECTO:
AMF - WAO HOTEL

UBICACIÓN:

PROPIETARIO:

REPRESENTANTE LEGAL:
Owner

REPRESENTANTE LEGAL
CÉDULA: E-8-127313

DIRECTOR DE OBRAS Y
CONSTRUCCIONES MUNICIPALES



DISEÑO: Designer

CÁLCULO
ESTRUCTURAL:

CÁLCULO
ELÉCTRICO:


CÁLCULO
SANITARIO:

CÁLCULO
ELECTROMECÁNICO:

CONTENIDO:

FECHA:
26-JULIO-2021

HOJA:
*AR-25

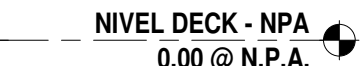

SL1
*AR-26



ST1 02_MOD
*AR-26 ESCALA 1 : 50



SL2
*AR-26




ST2
*AR-26

AMF - WAO HOTEL

PROPIETARIO:

Owner

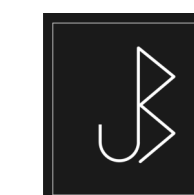

CALCULO ESTRUCTURAL:


CÁLCULO ELÉCTRICO:

**CALCULO
SANITARIO:**


CALCULO ELECTROMECHANICO:

FECHA:	26-JULIO-2021
--------	---------------


HOJA:
*AR-26

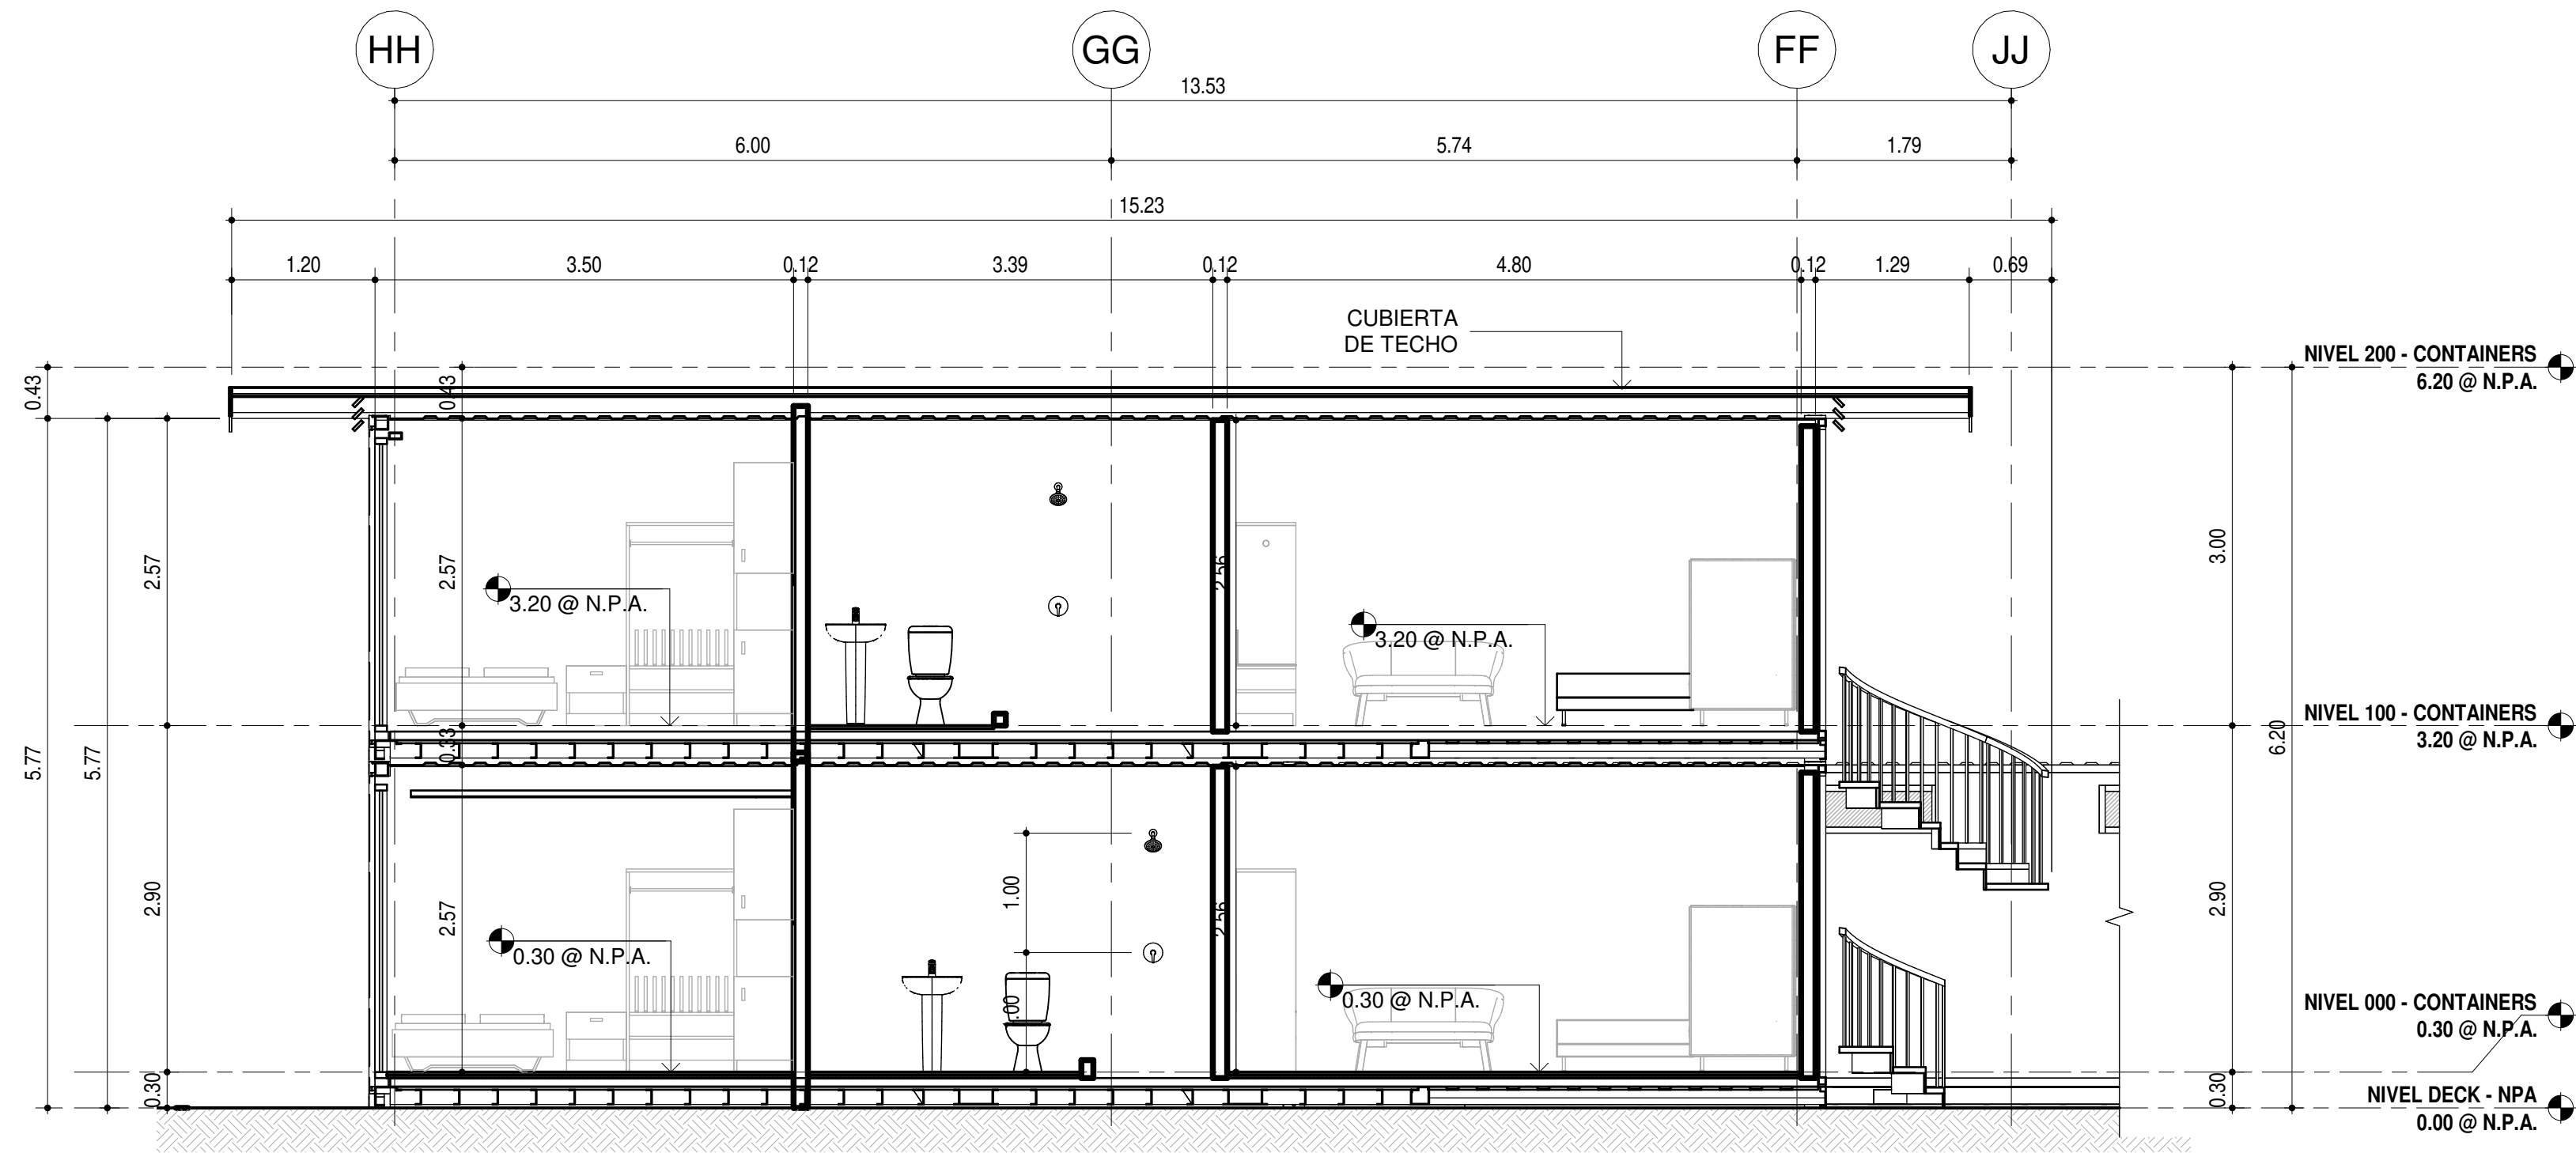


03_MOD. HABS FRENTE AL MAR - SECC LONG 1
ESCALA 1 : 50

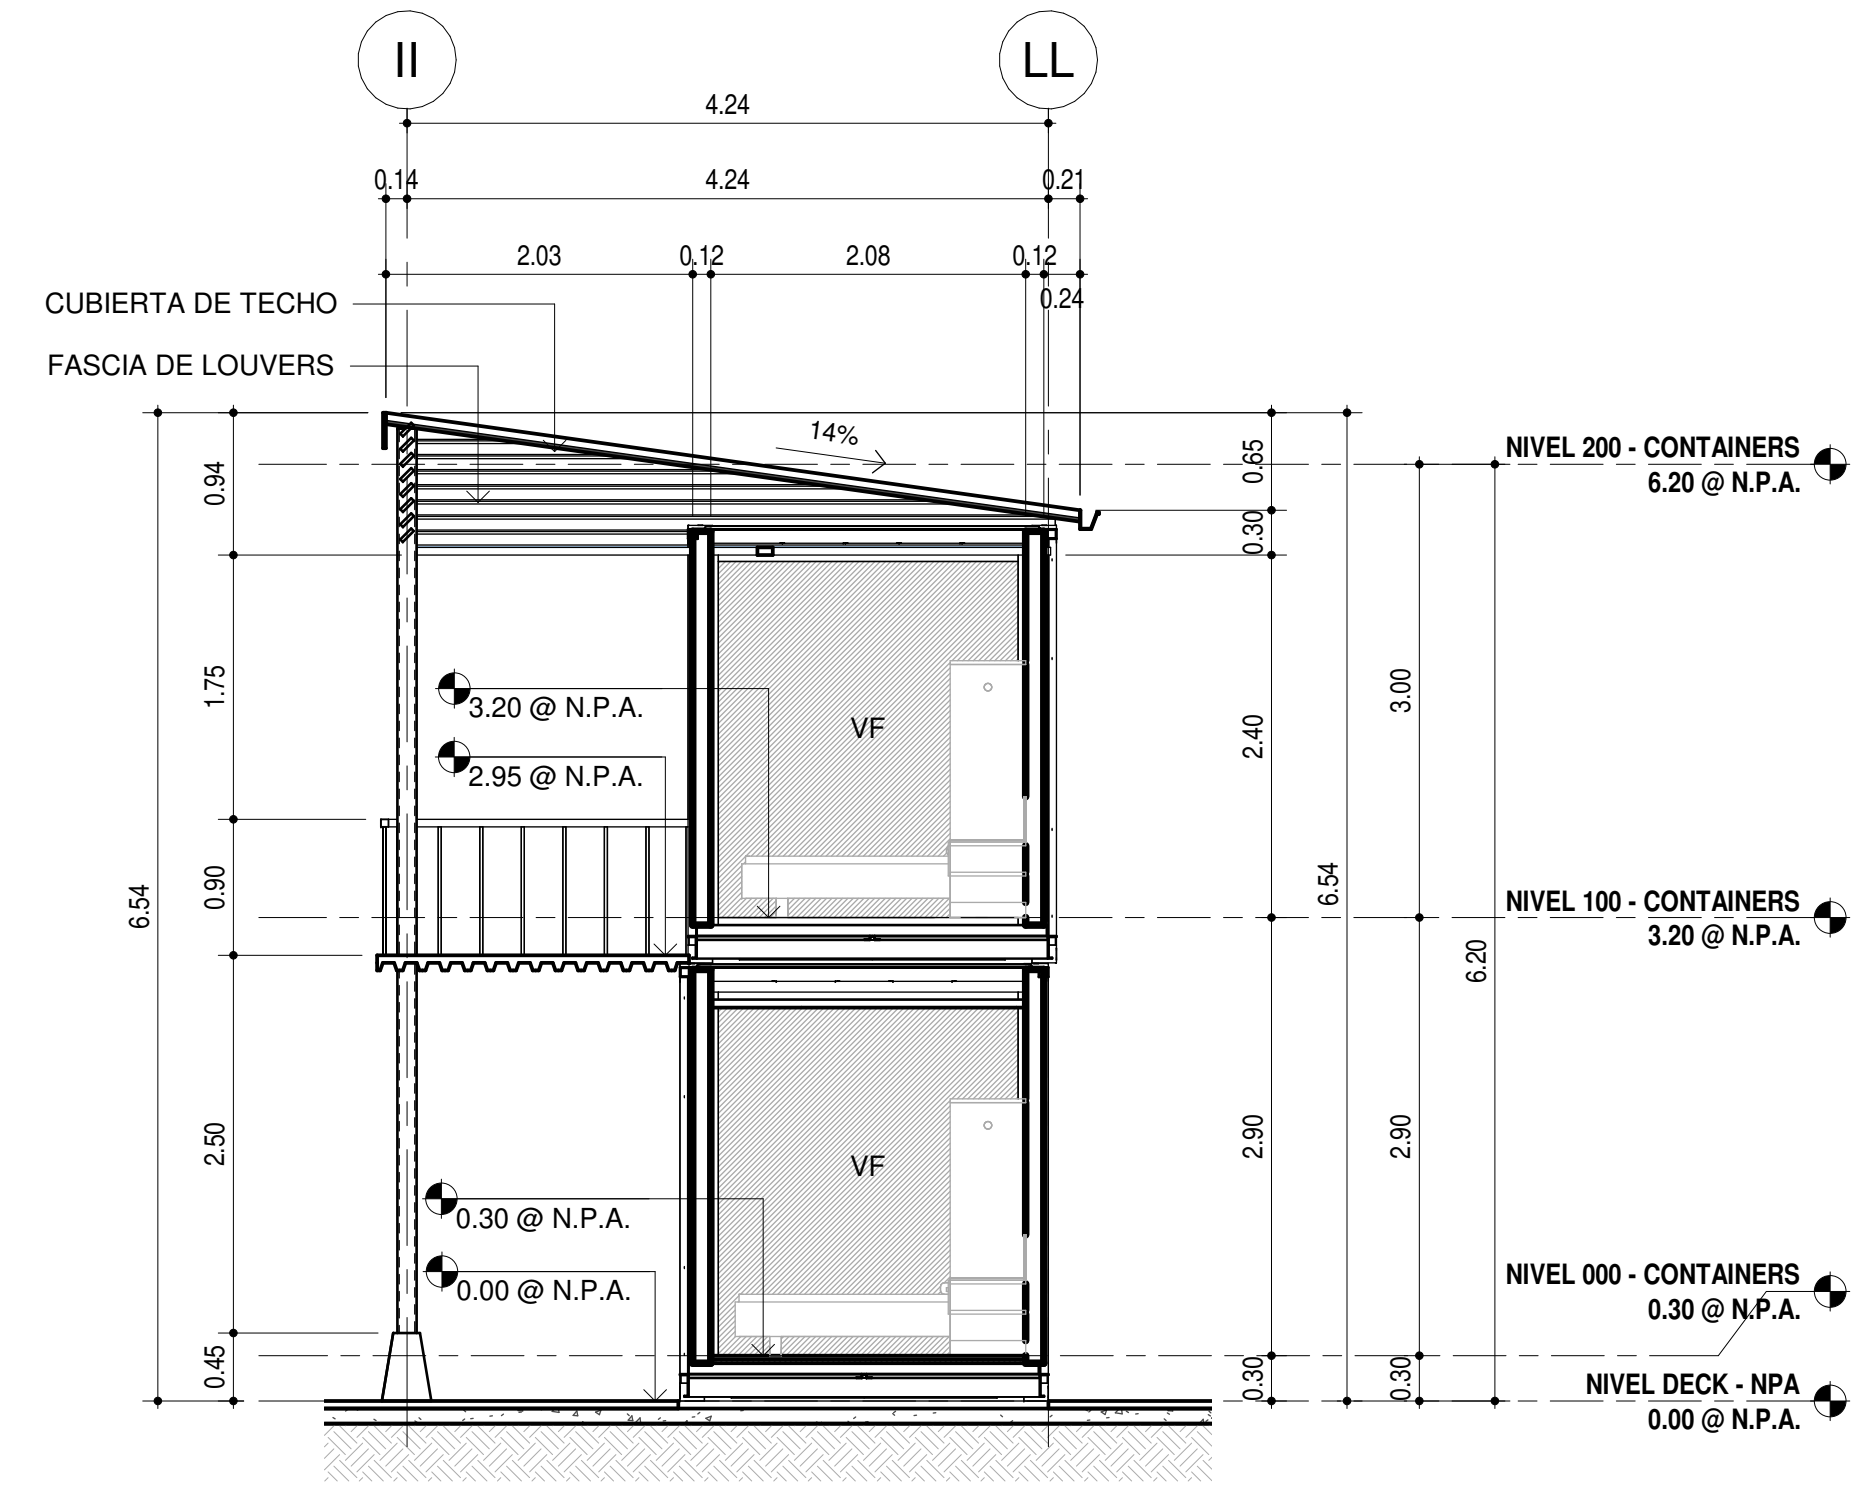

03_MOD. HABS FRENTE AL MAR - SECC TRANS 1
ESCALA 1 : 50

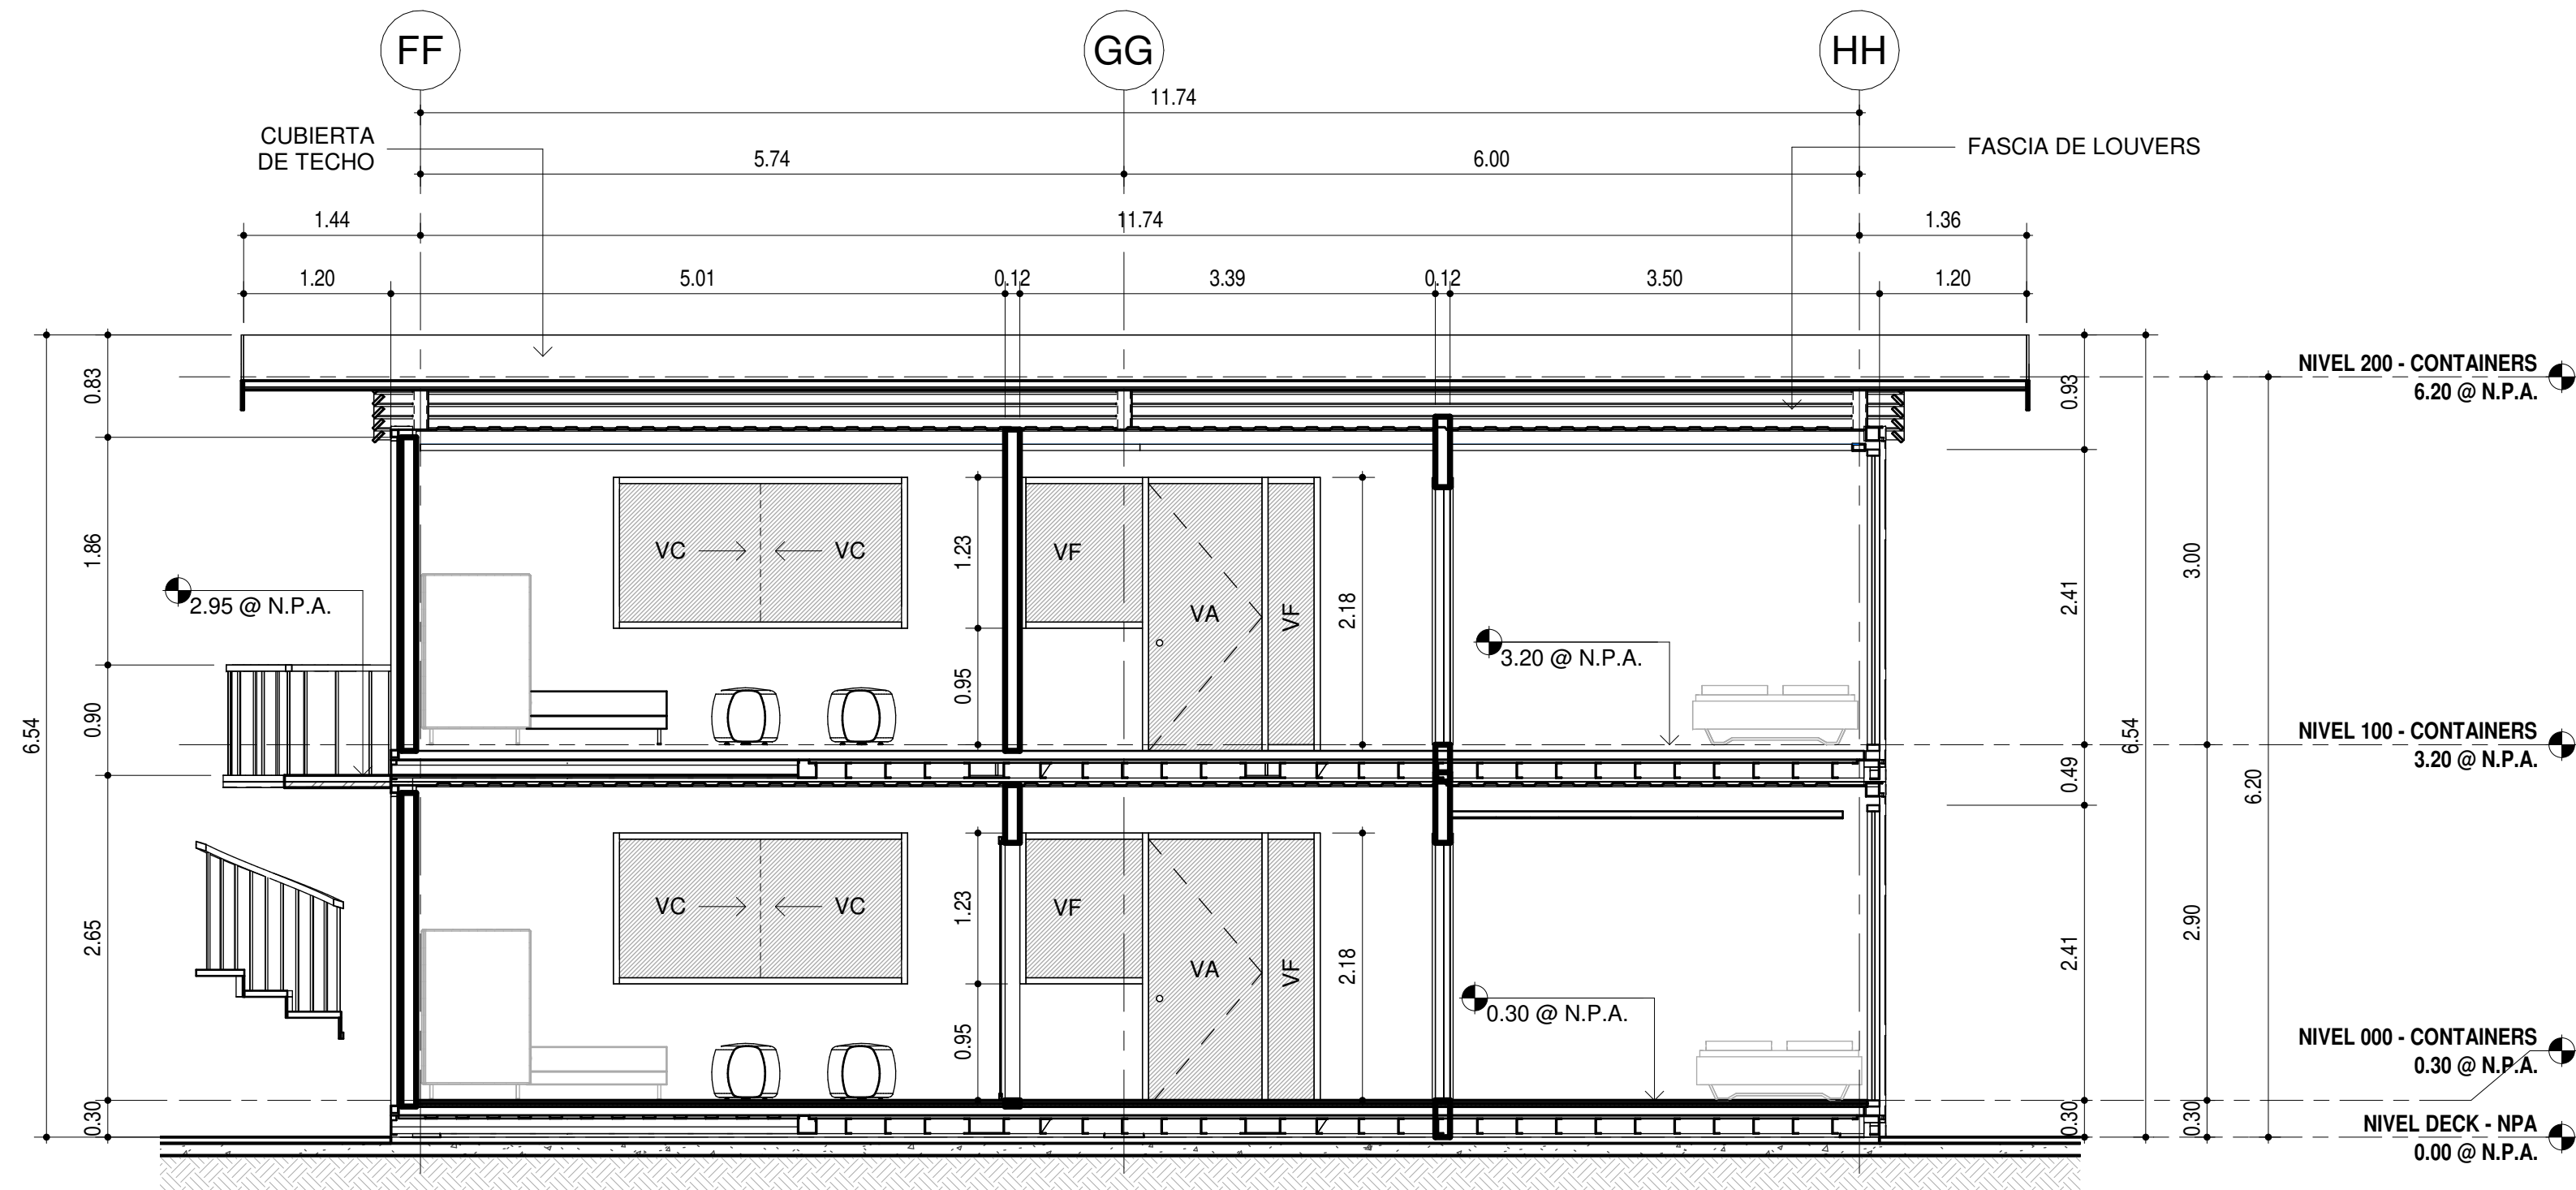

03_MOD. HABS FRENTE AL MAR - SECC LONG 2
ESCALA 1 : 50

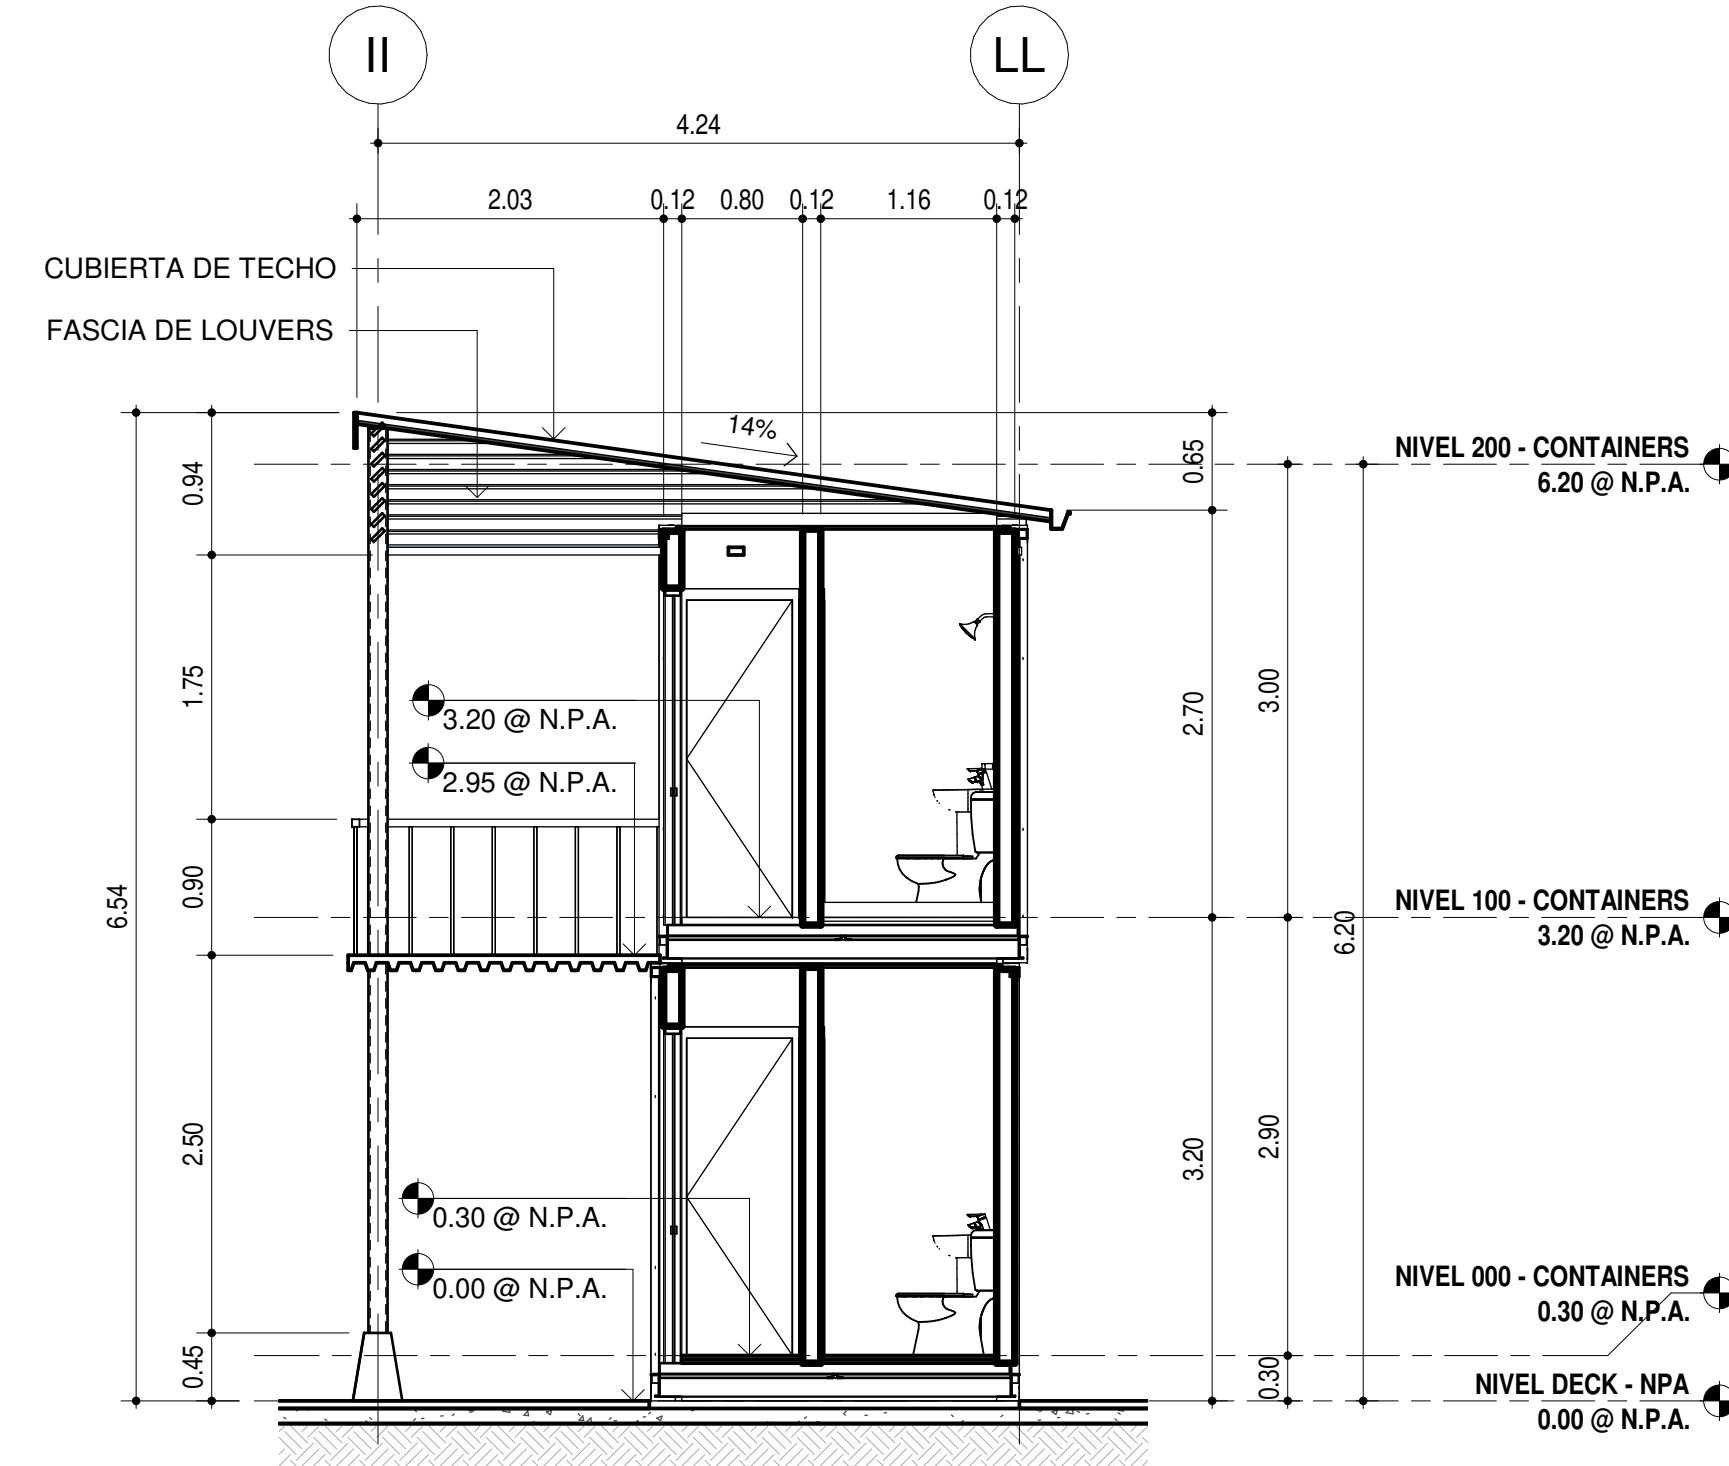

03_MOD. HABS FRENTE AL MAR - SECC TRANS 2
ESCALA 1 : 50

PROYECTO:
AMF - WAO HOTEL

UBICACIÓN:

PROPIETARIO:

REPRESENTANTE LEGAL:
Owner

REPRESENTANTE LEGAL
CÉDULA: E-8-127313

DIRECTOR DE OBRAS Y
CONSTRUCCIONES MUNICIPALES



DISEÑO: Designer

CÁLCULO
ESTRUCTURAL:

CÁLCULO
ELÉCTRICO:


CÁLCULO
SANITARIO:

CÁLCULO
ELECTROMECÁNICO:


CONTENIDO:

FECHA:
26-JULIO-2021


HOJA:
*AR-27

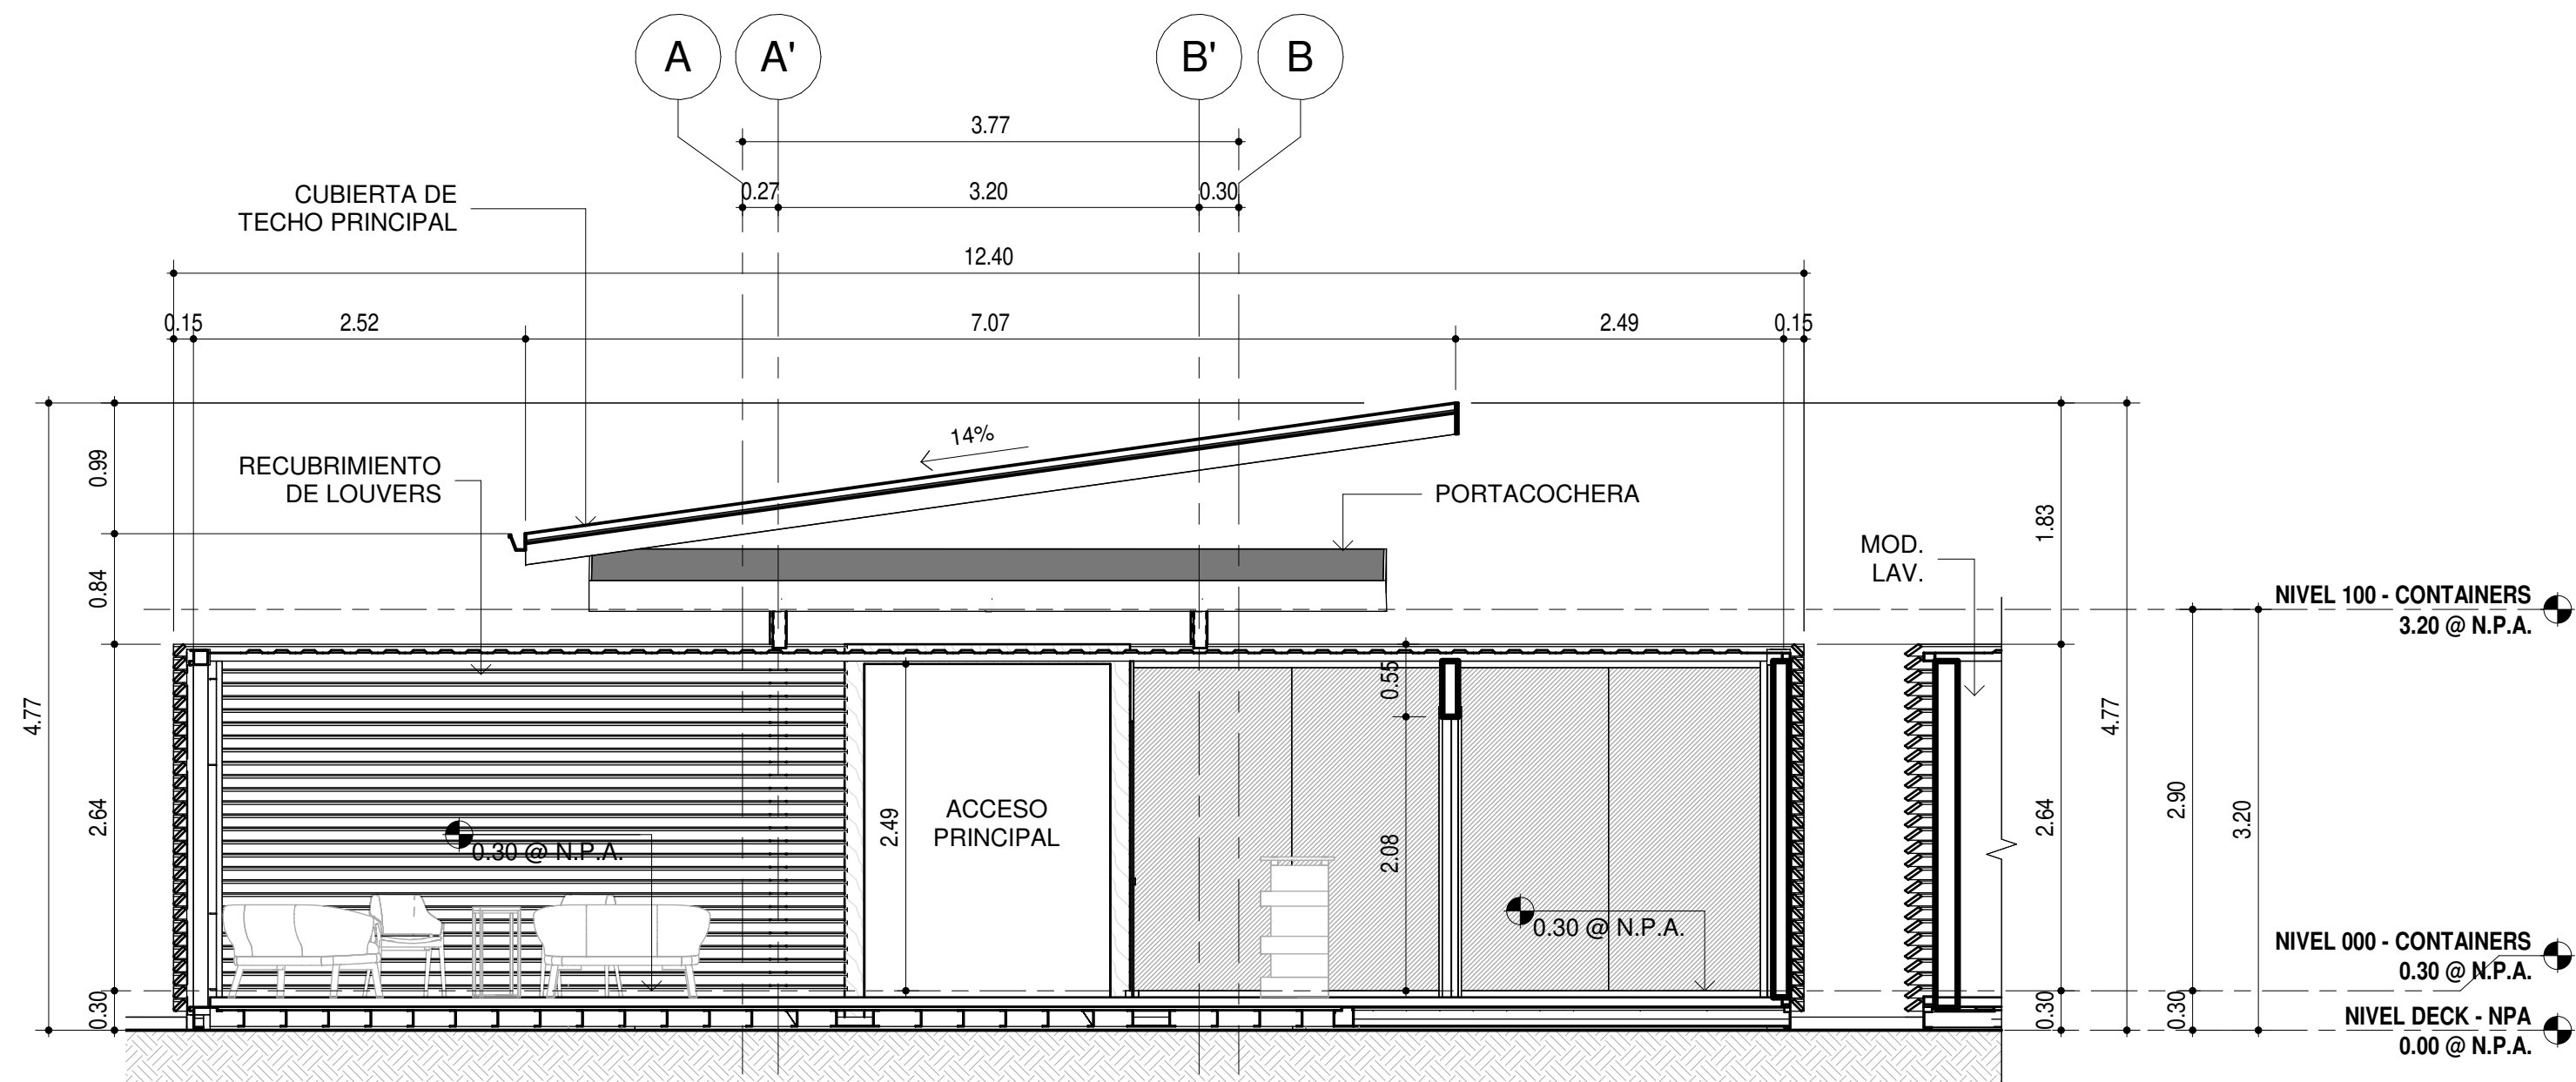


SL1
AR-28
04 MOD. LOBBY - SECC LONG 1
ESCALA 1 : 50

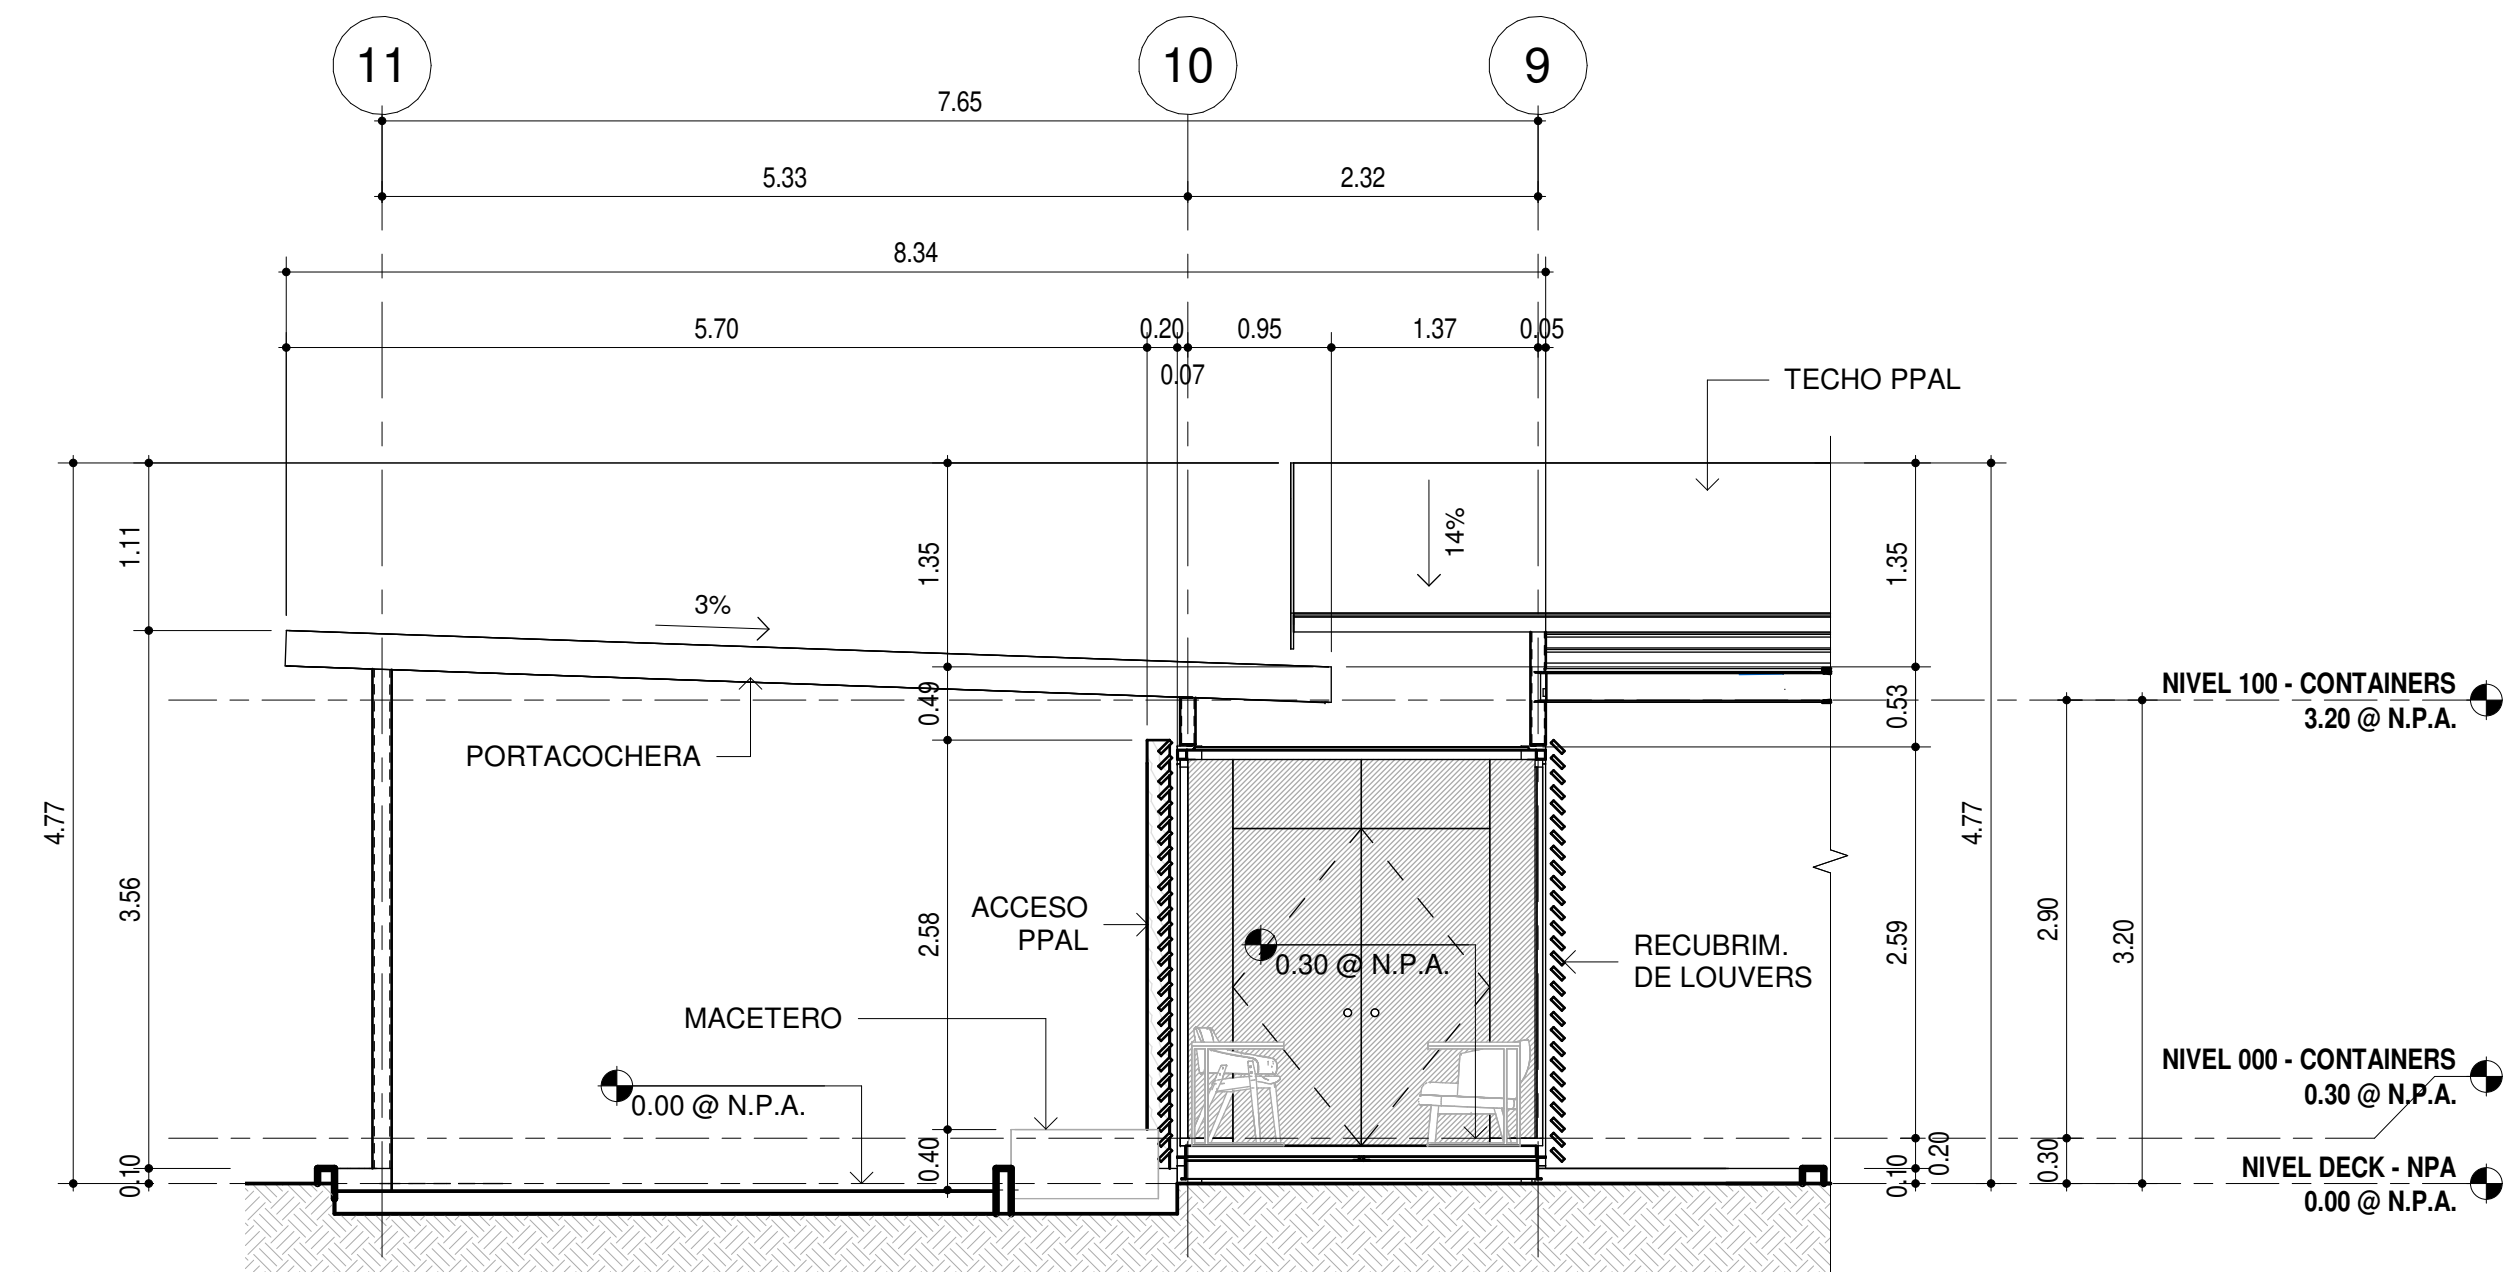

ST1
AR-28
04 MOD. LOBBY - SECC TRANS 1
ESCALA 1 : 50

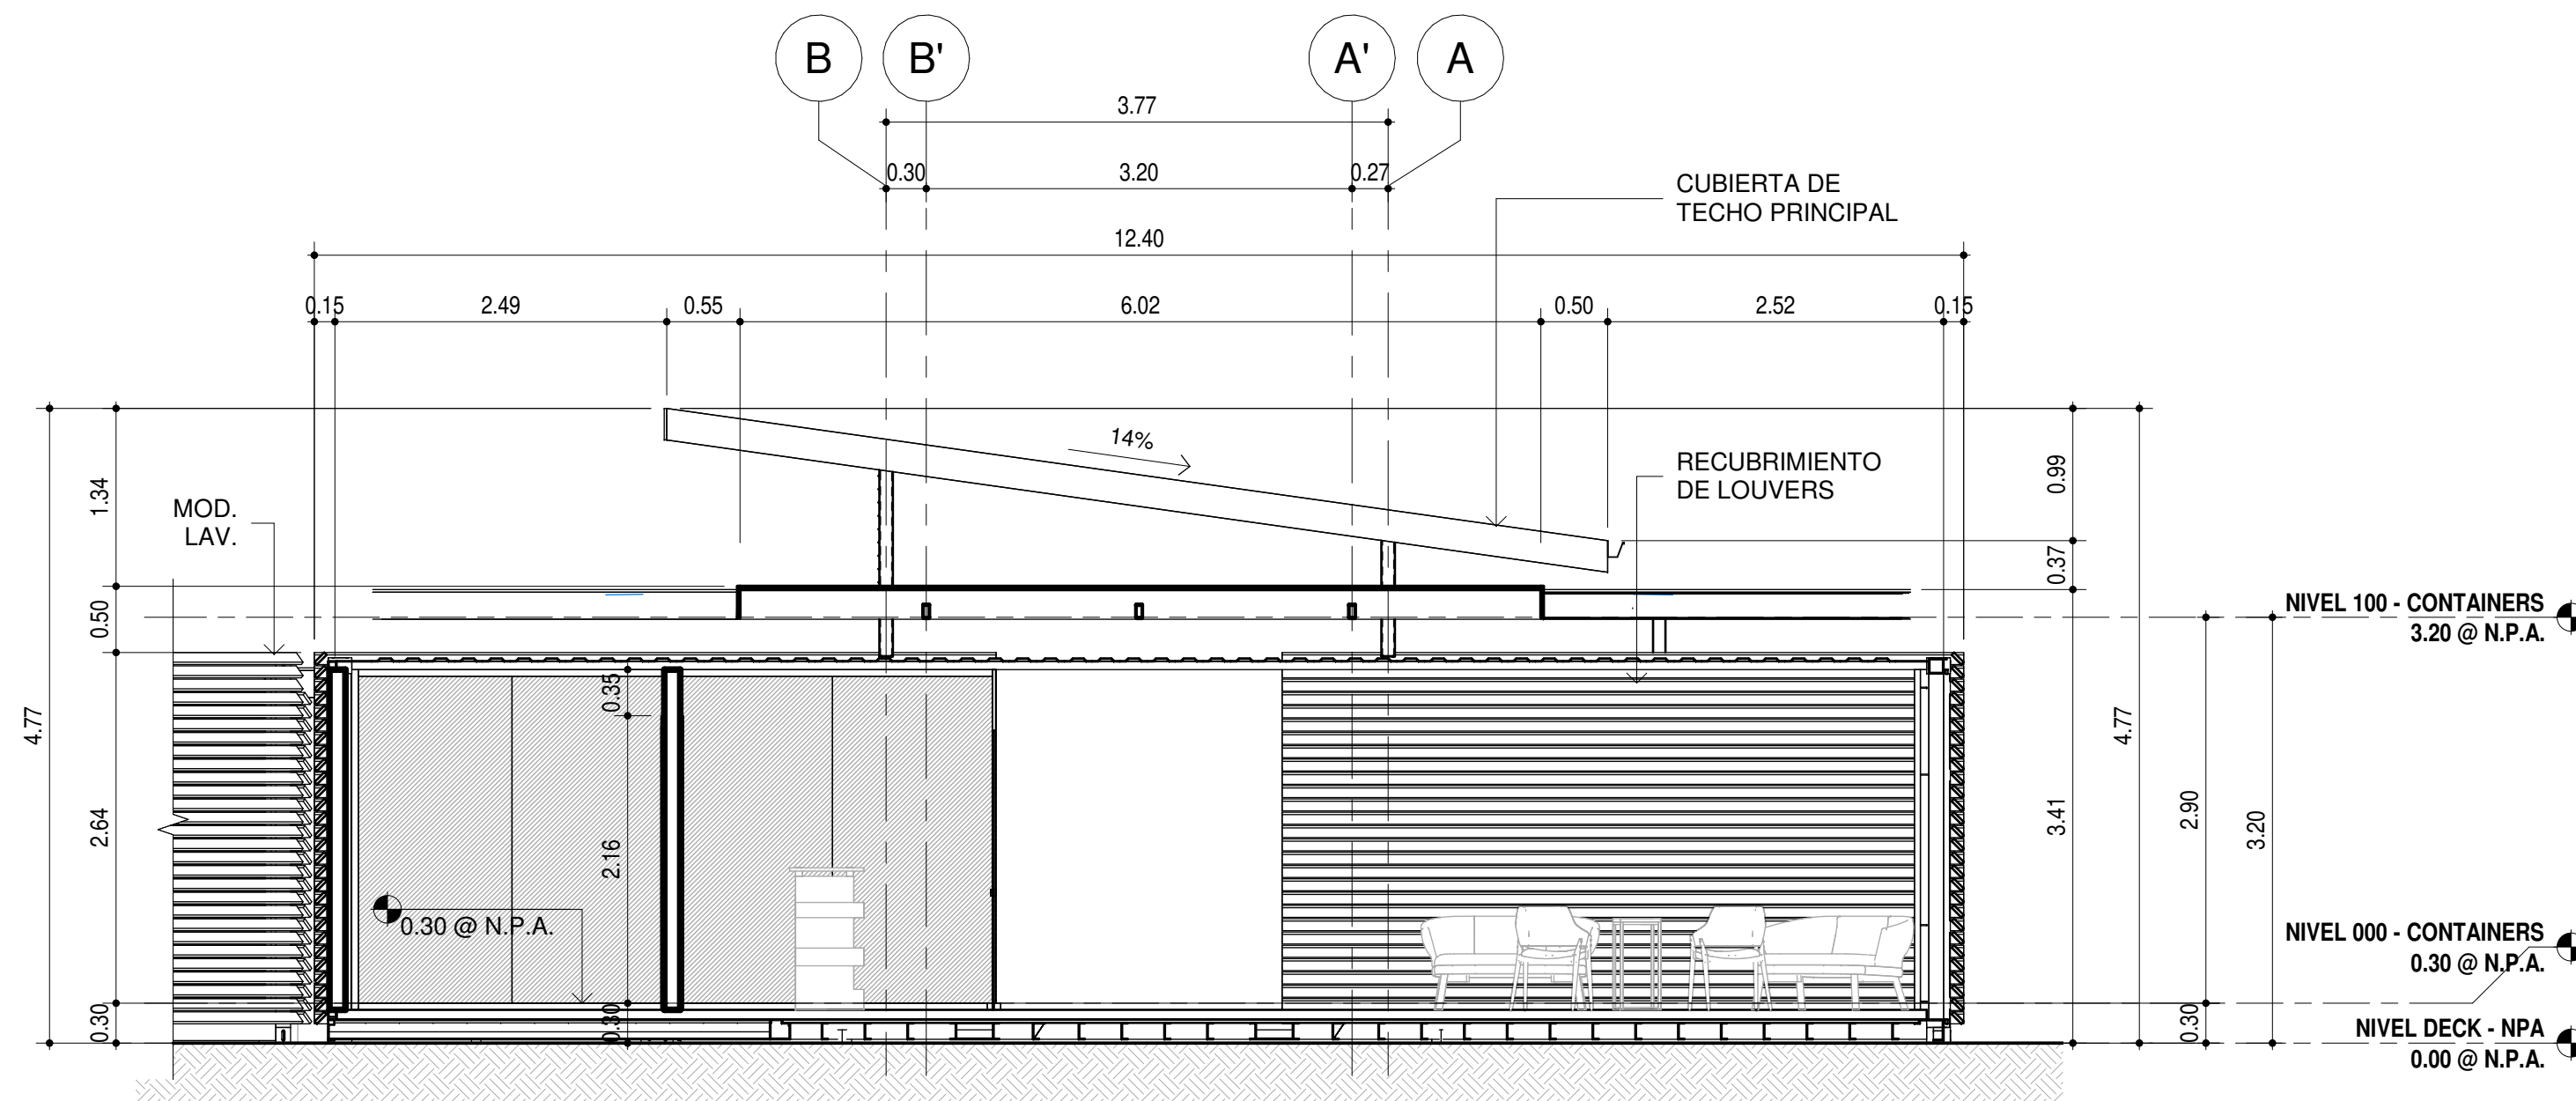

SL2
AR-28
04 MOD. LOBBY - SECC LONG 2
ESCALA 1 : 50

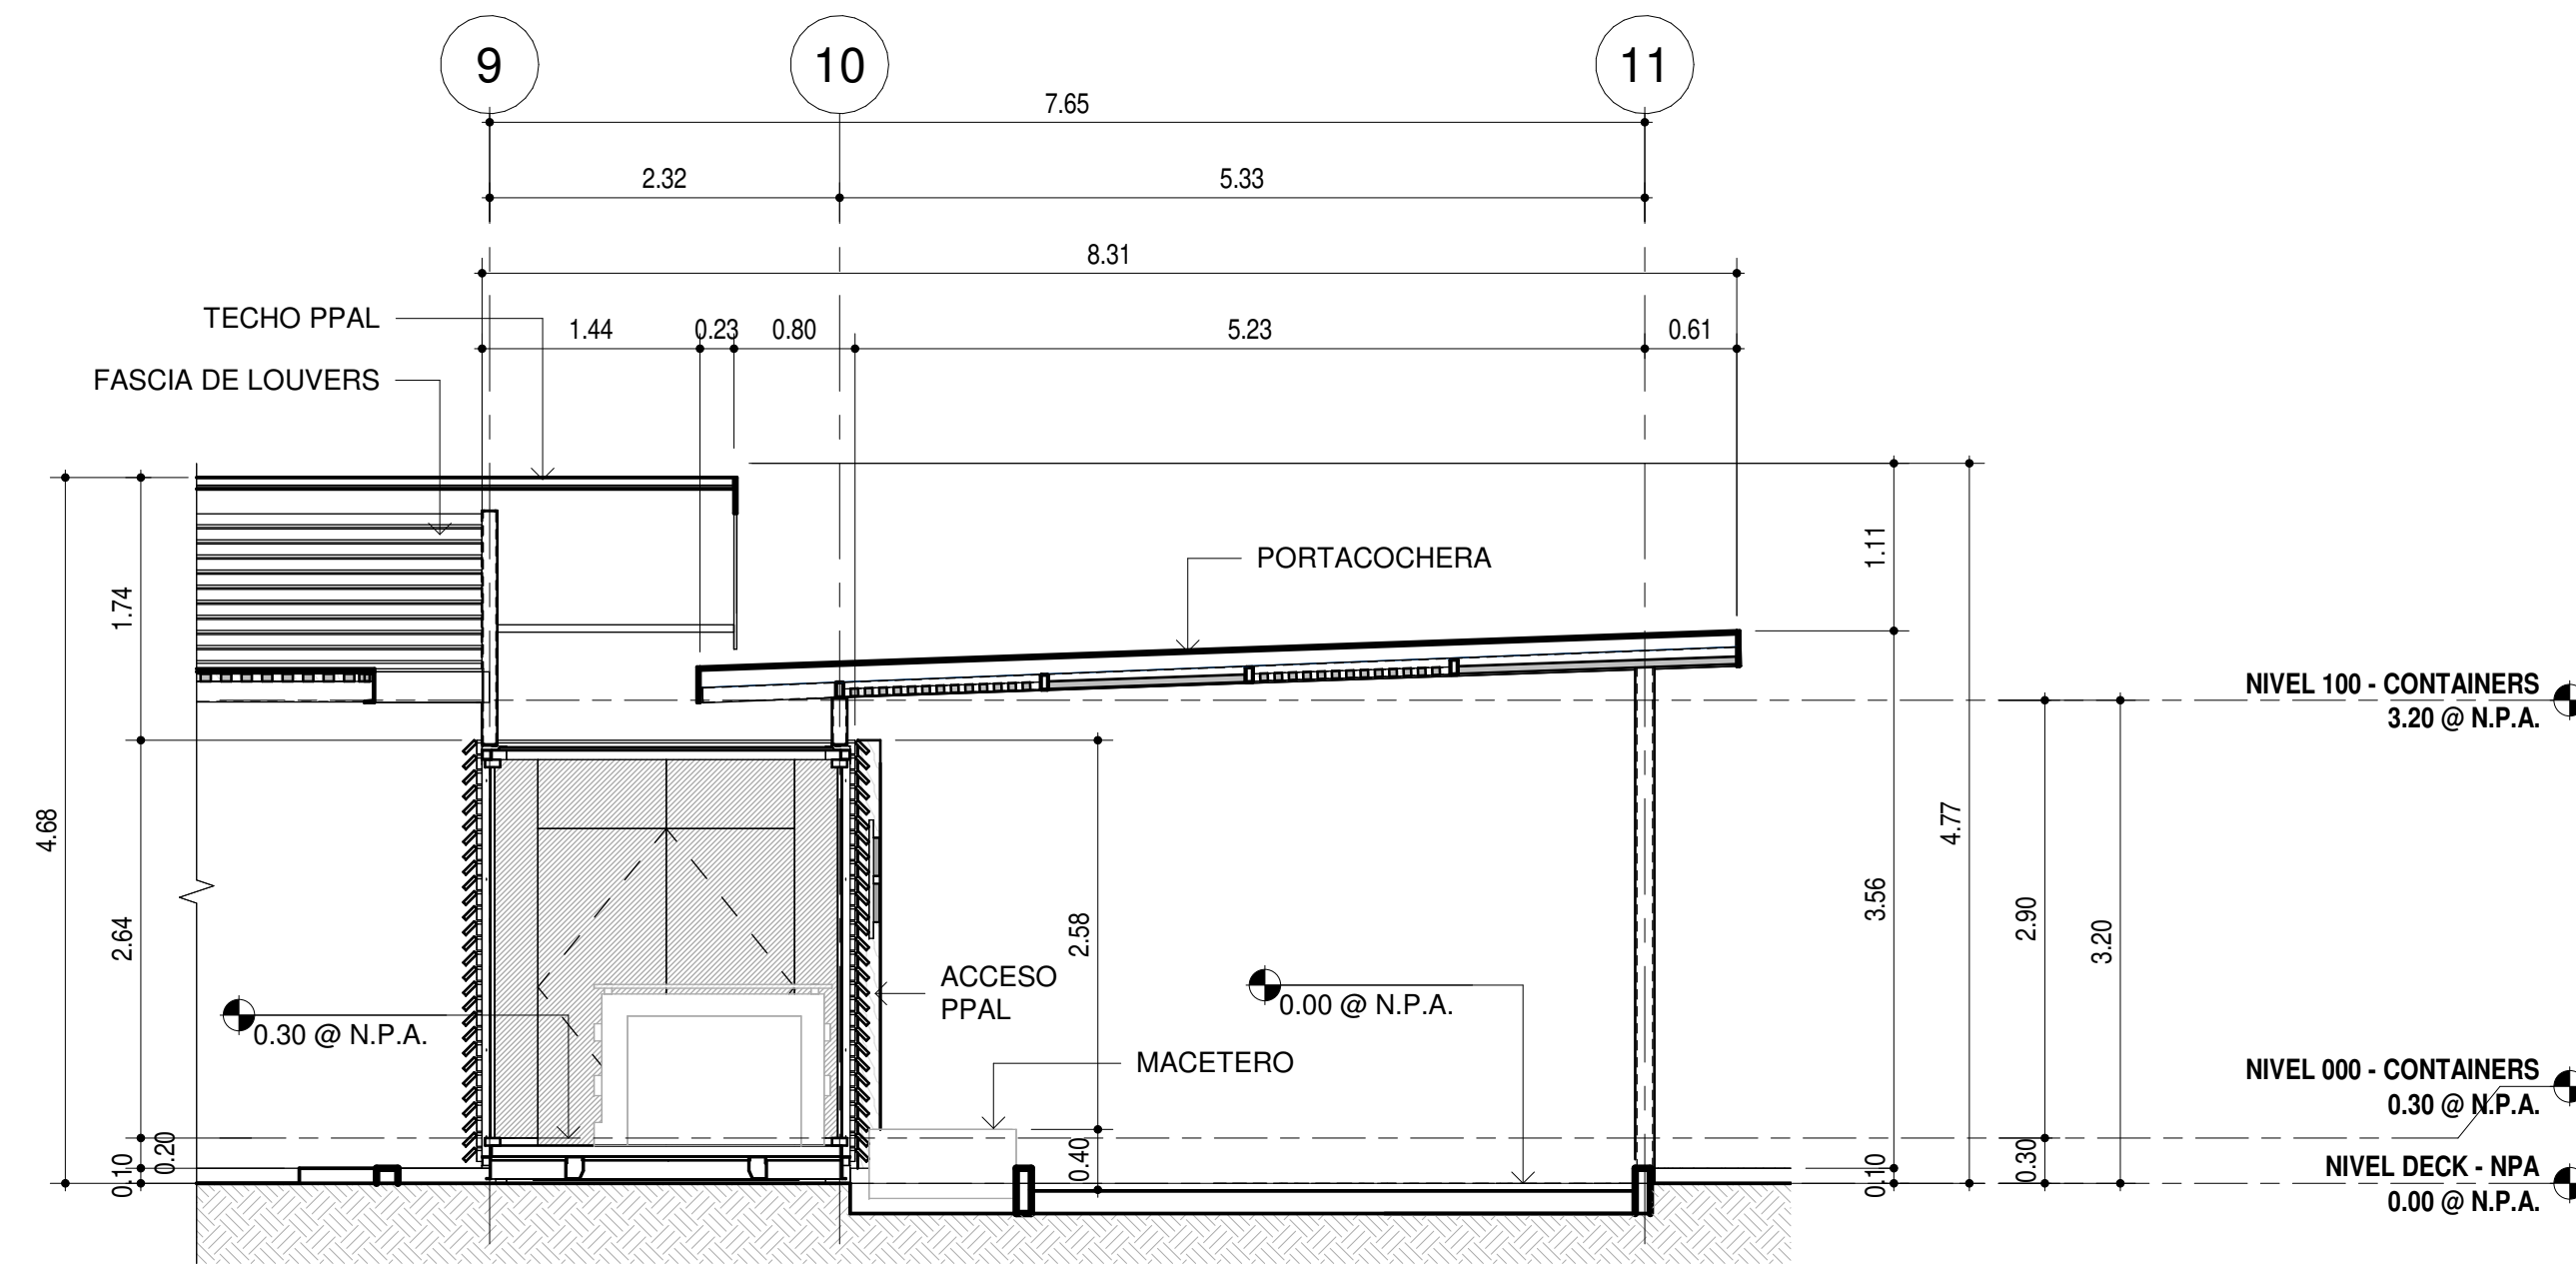

ST2
AR-28
04 MOD. LOBBY - SECC TRANS 2
ESCALA 1 : 50

PROYECTO:
AMF - WAO HOTEL

UBICACIÓN:

PROPIETARIO:

REPRESENTANTE LEGAL:
Owner

REPRESENTANTE LEGAL
CÉDULA: E-8-127313

DIRECTOR DE OBRAS Y
CONSTRUCCIONES MUNICIPALES



DISEÑO: Designer

CÁLCULO
ESTRUCTURAL:

CÁLCULO
ELÉCTRICO:


CÁLCULO
SANITARIO:

CÁLCULO
ELECTROMECÁNICO:

CONTENIDO:

FECHA:
26-JULIO-2021


HOJA:
*AR-28

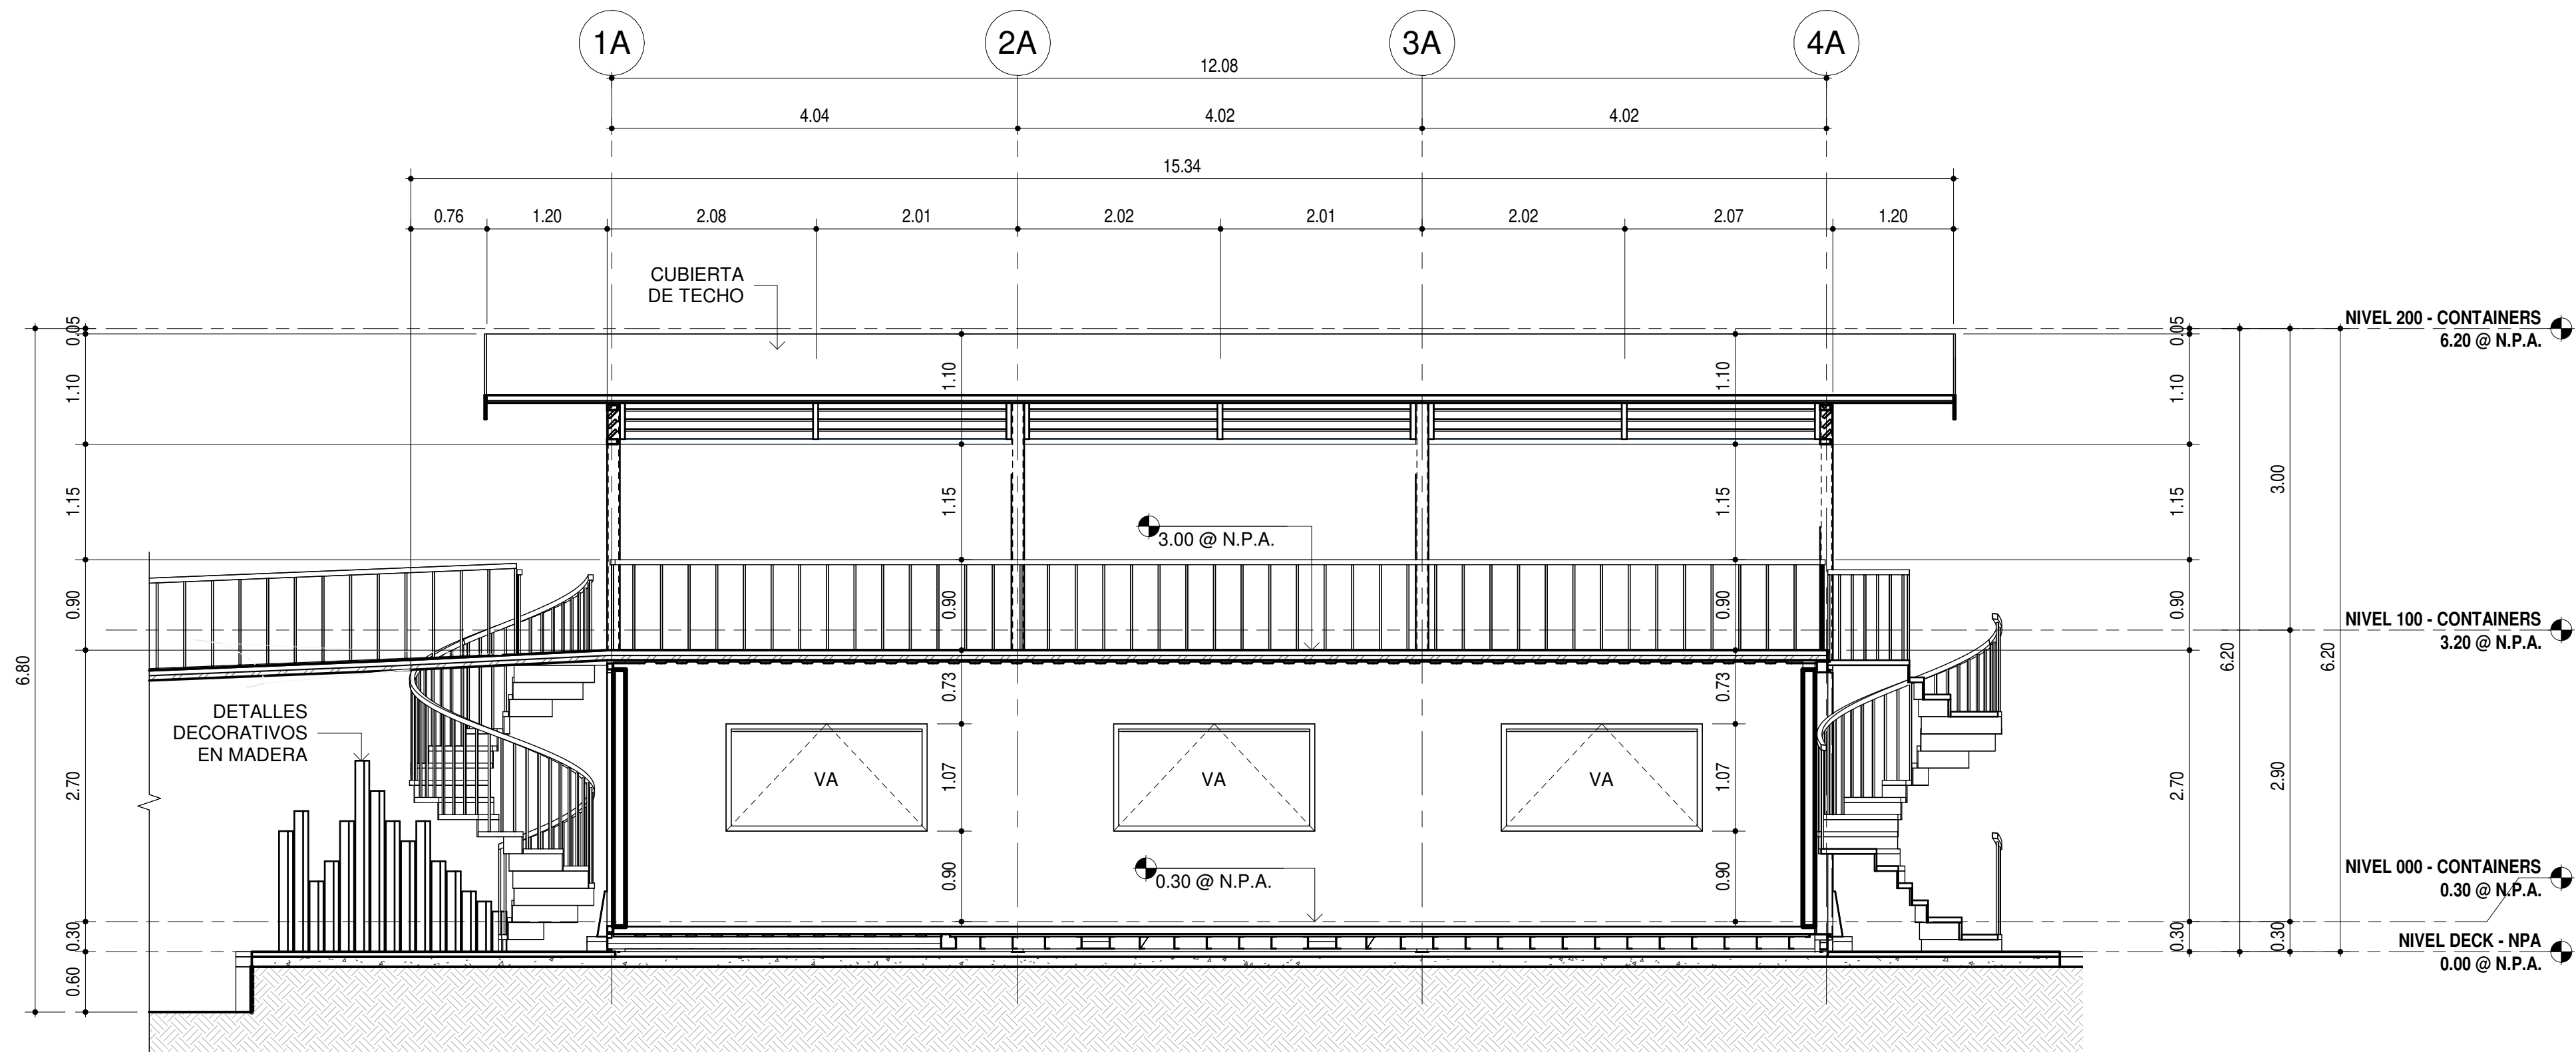

SL1
*AR-29

05. MOD. RESTAURANTE - SECC LONG 1

ESCALA 1 : 50

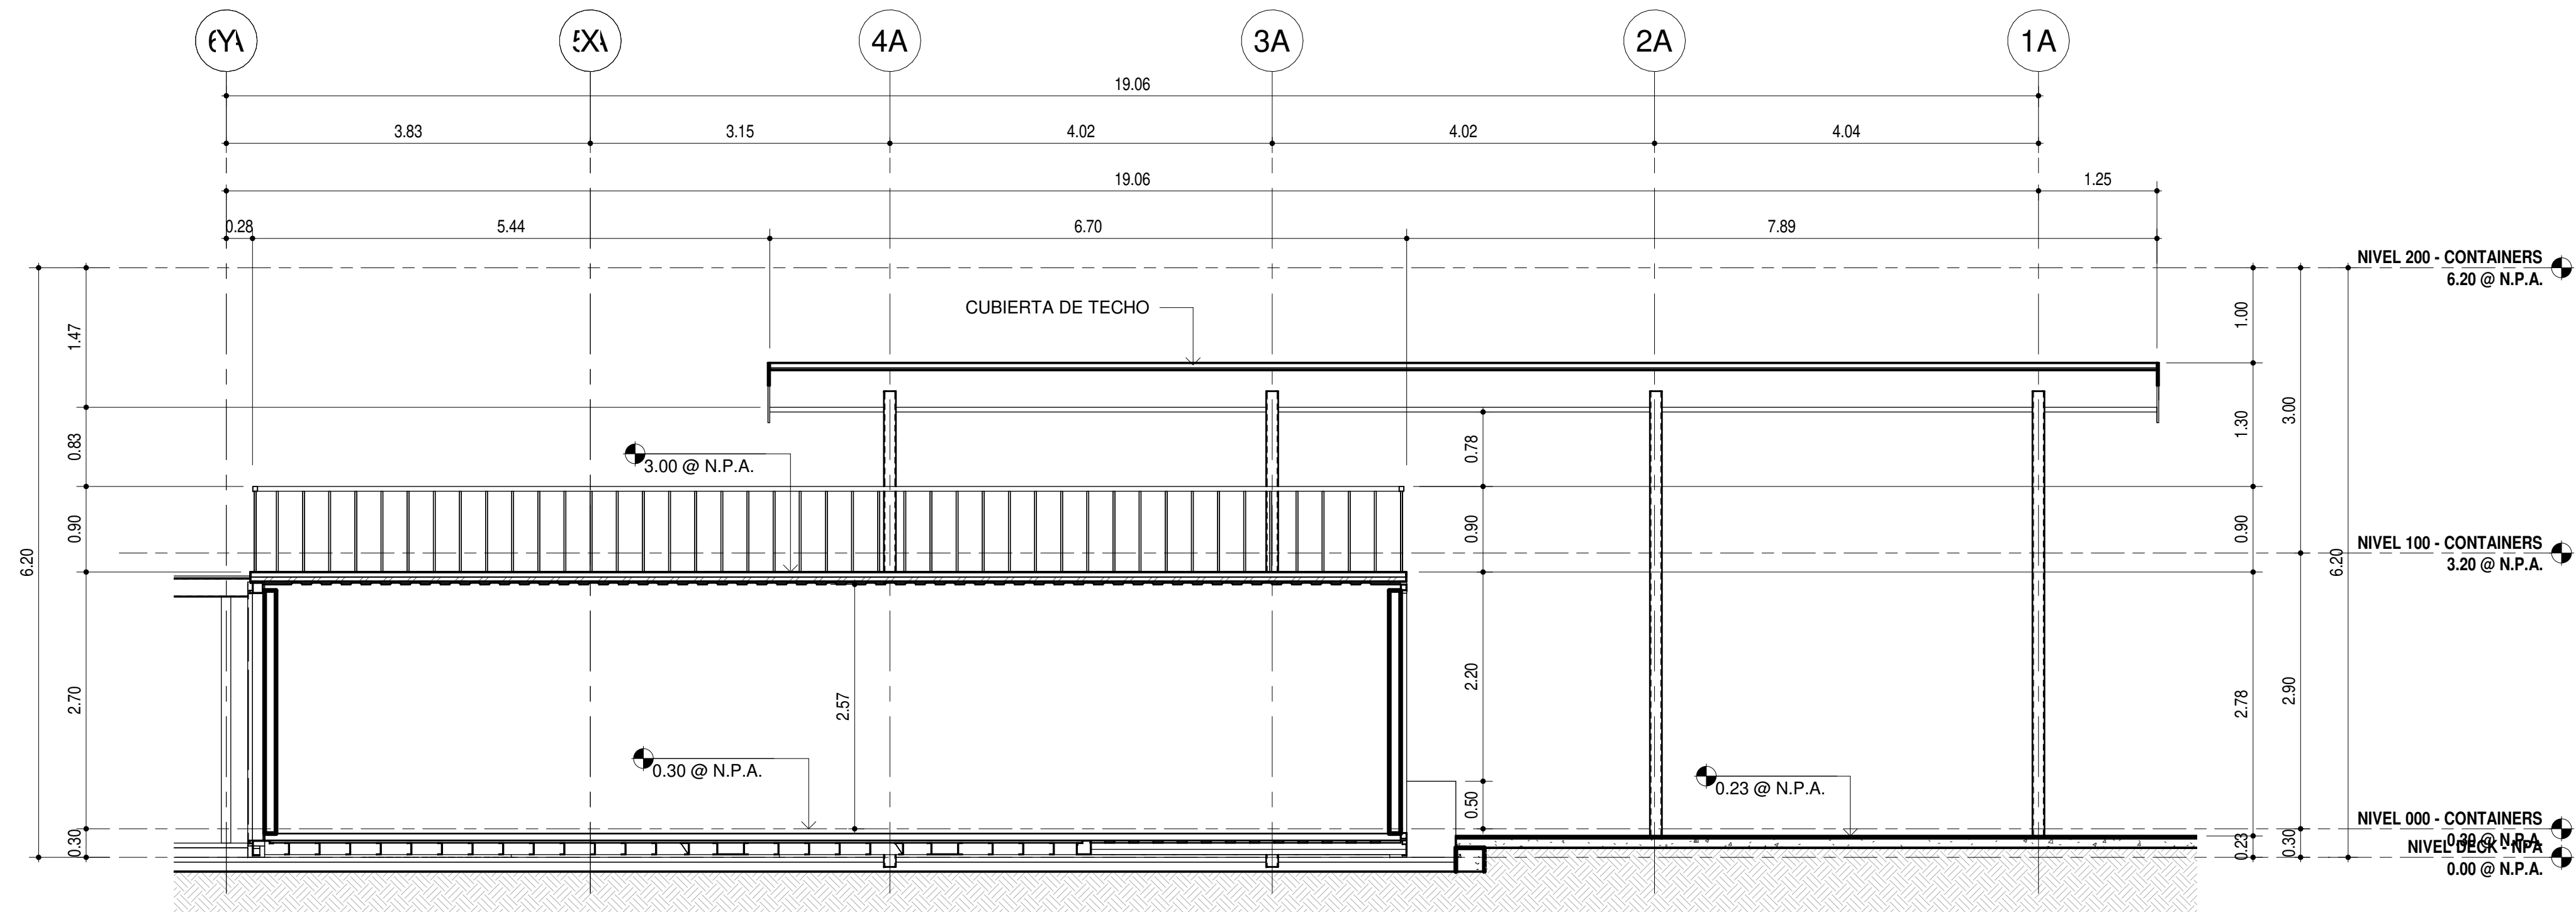

SL2
*AR-29

05. MOD. RESTAURANTE - SECC LONG 2

ESCALA 1 : 50

PROYECTO:
AMF - WAO HOTEL

UBICACIÓN:

PROPIETARIO:

REPRESENTANTE LEGAL:
Owner

REPRESENTANTE LEGAL
CÉDULA: E-8-127313

DIRECTOR DE OBRAS Y
CONSTRUCCIONES MUNICIPALES



DISEÑO: Designer

CÁLCULO ESTRUCTURAL:

CÁLCULO ELÉCTRICO:


CÁLCULO SANITARIO:

CÁLCULO ELECTROMECÁNICO:


CONTENIDO:

FECHA:
26-JULIO-2021

HOJA:
*AR-29

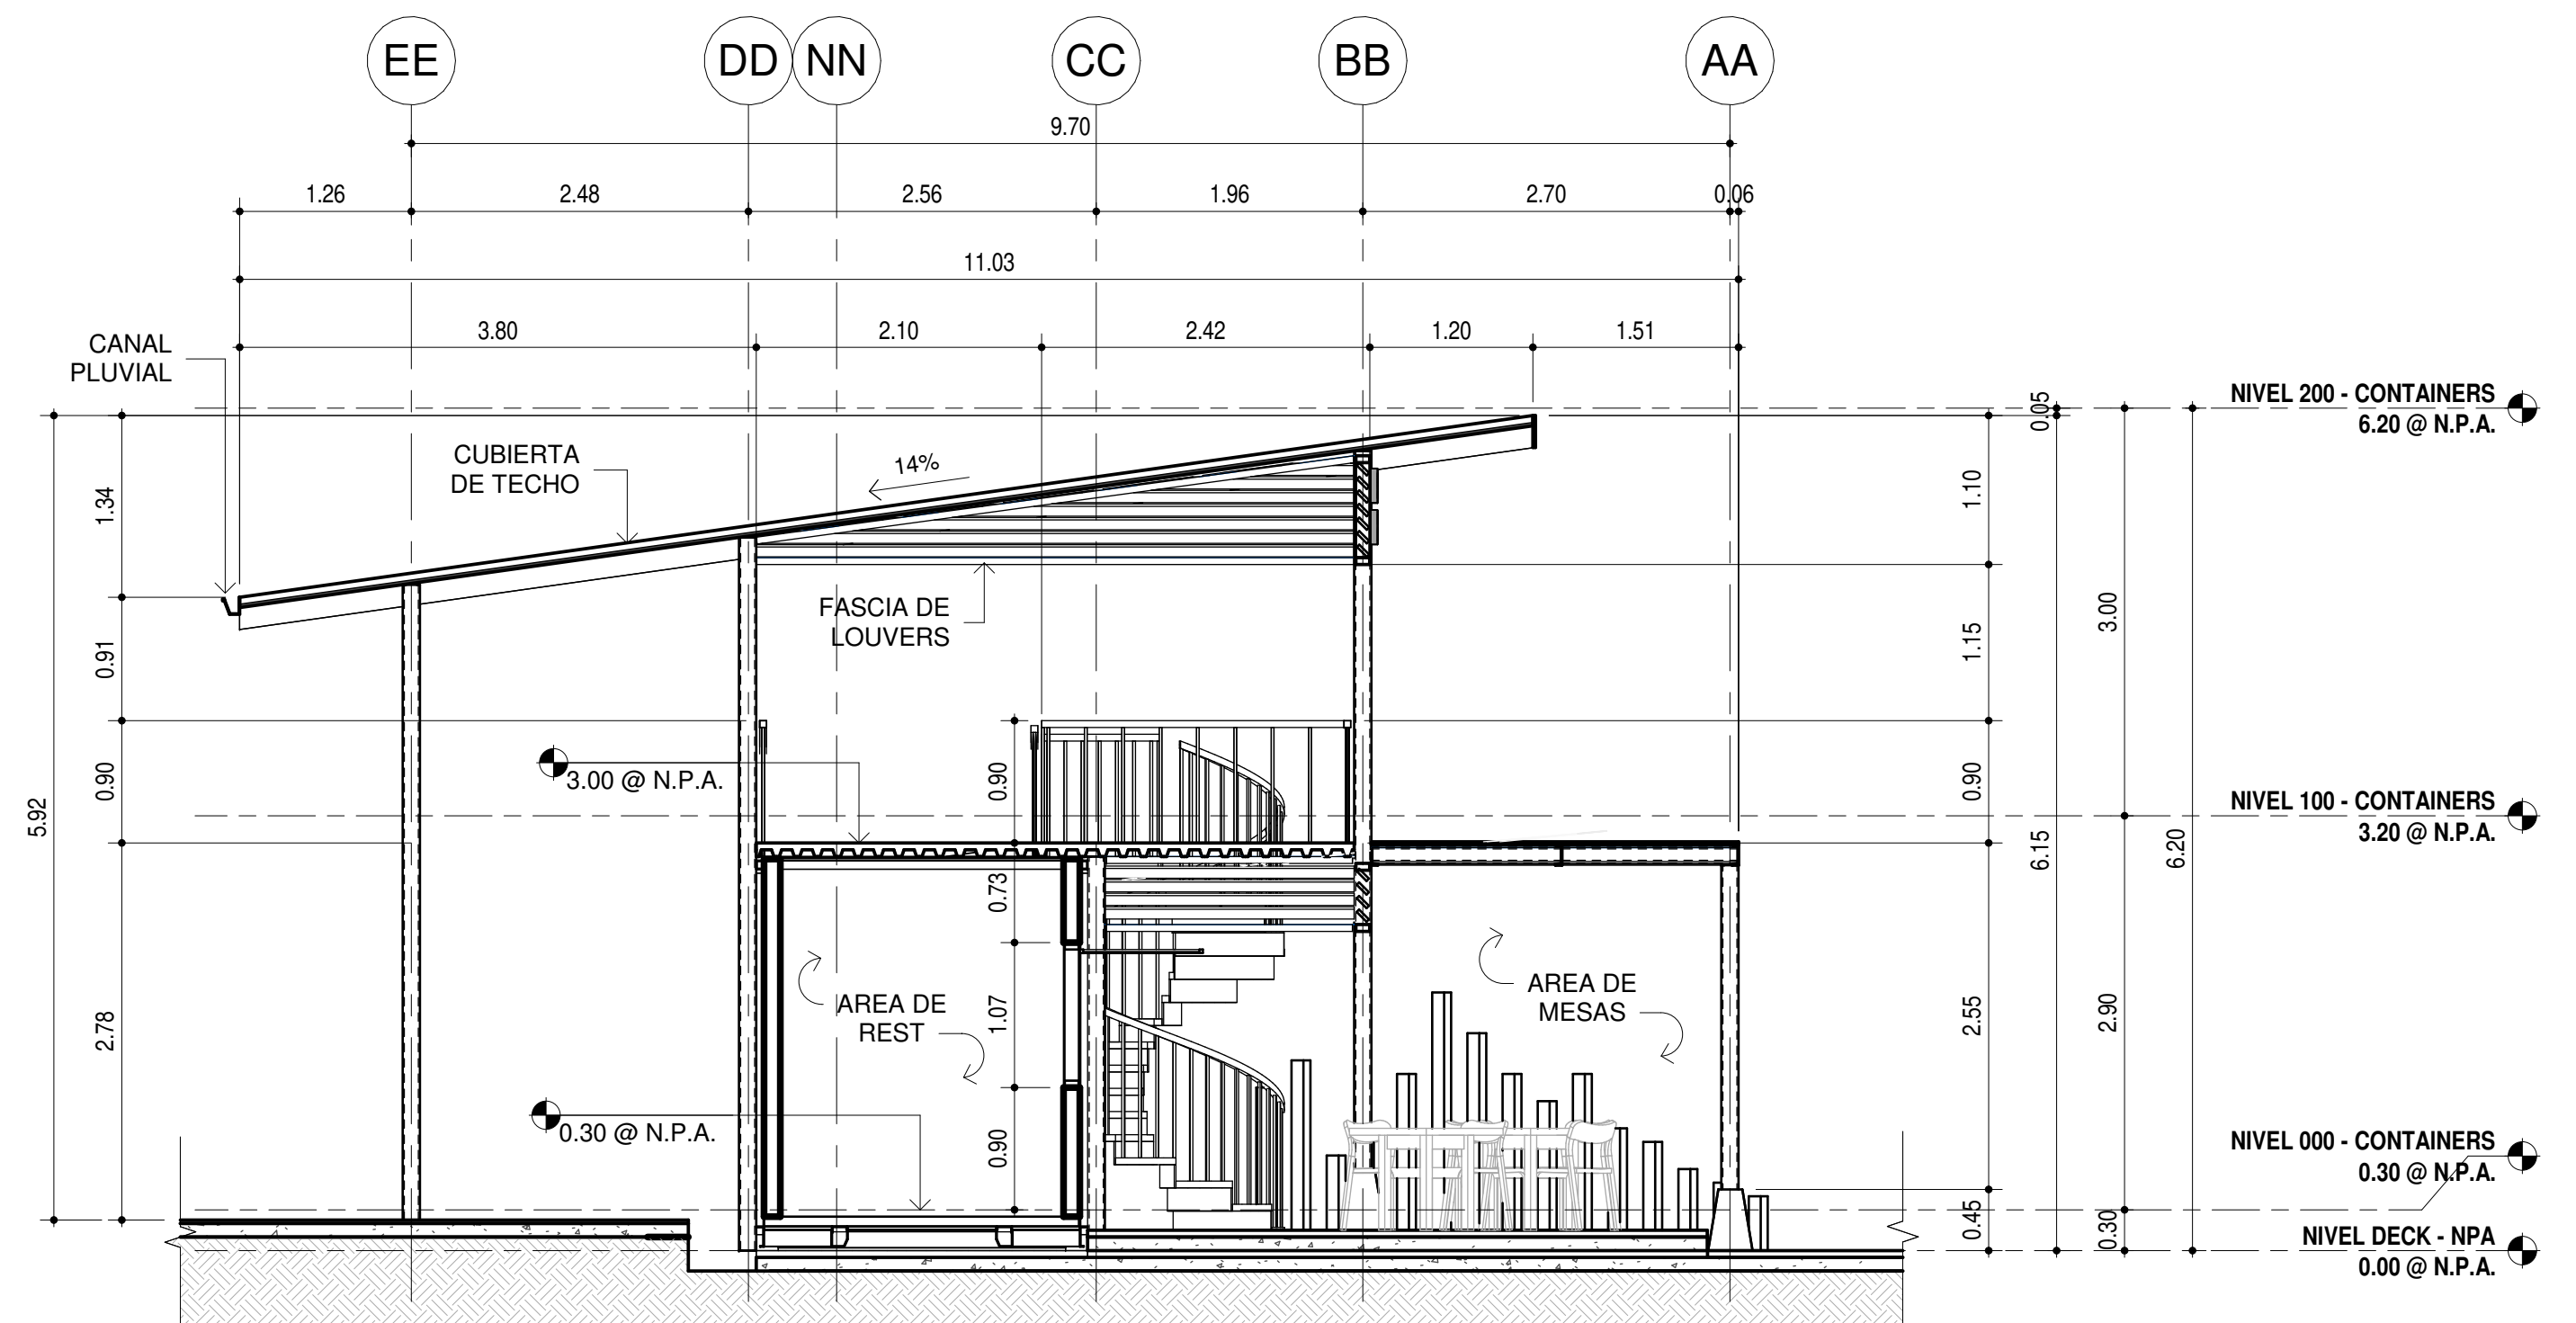

1
*AR-30
05 MOD. RESTAURANTE - SECC TRANS 1
ESCALA 1 : 50

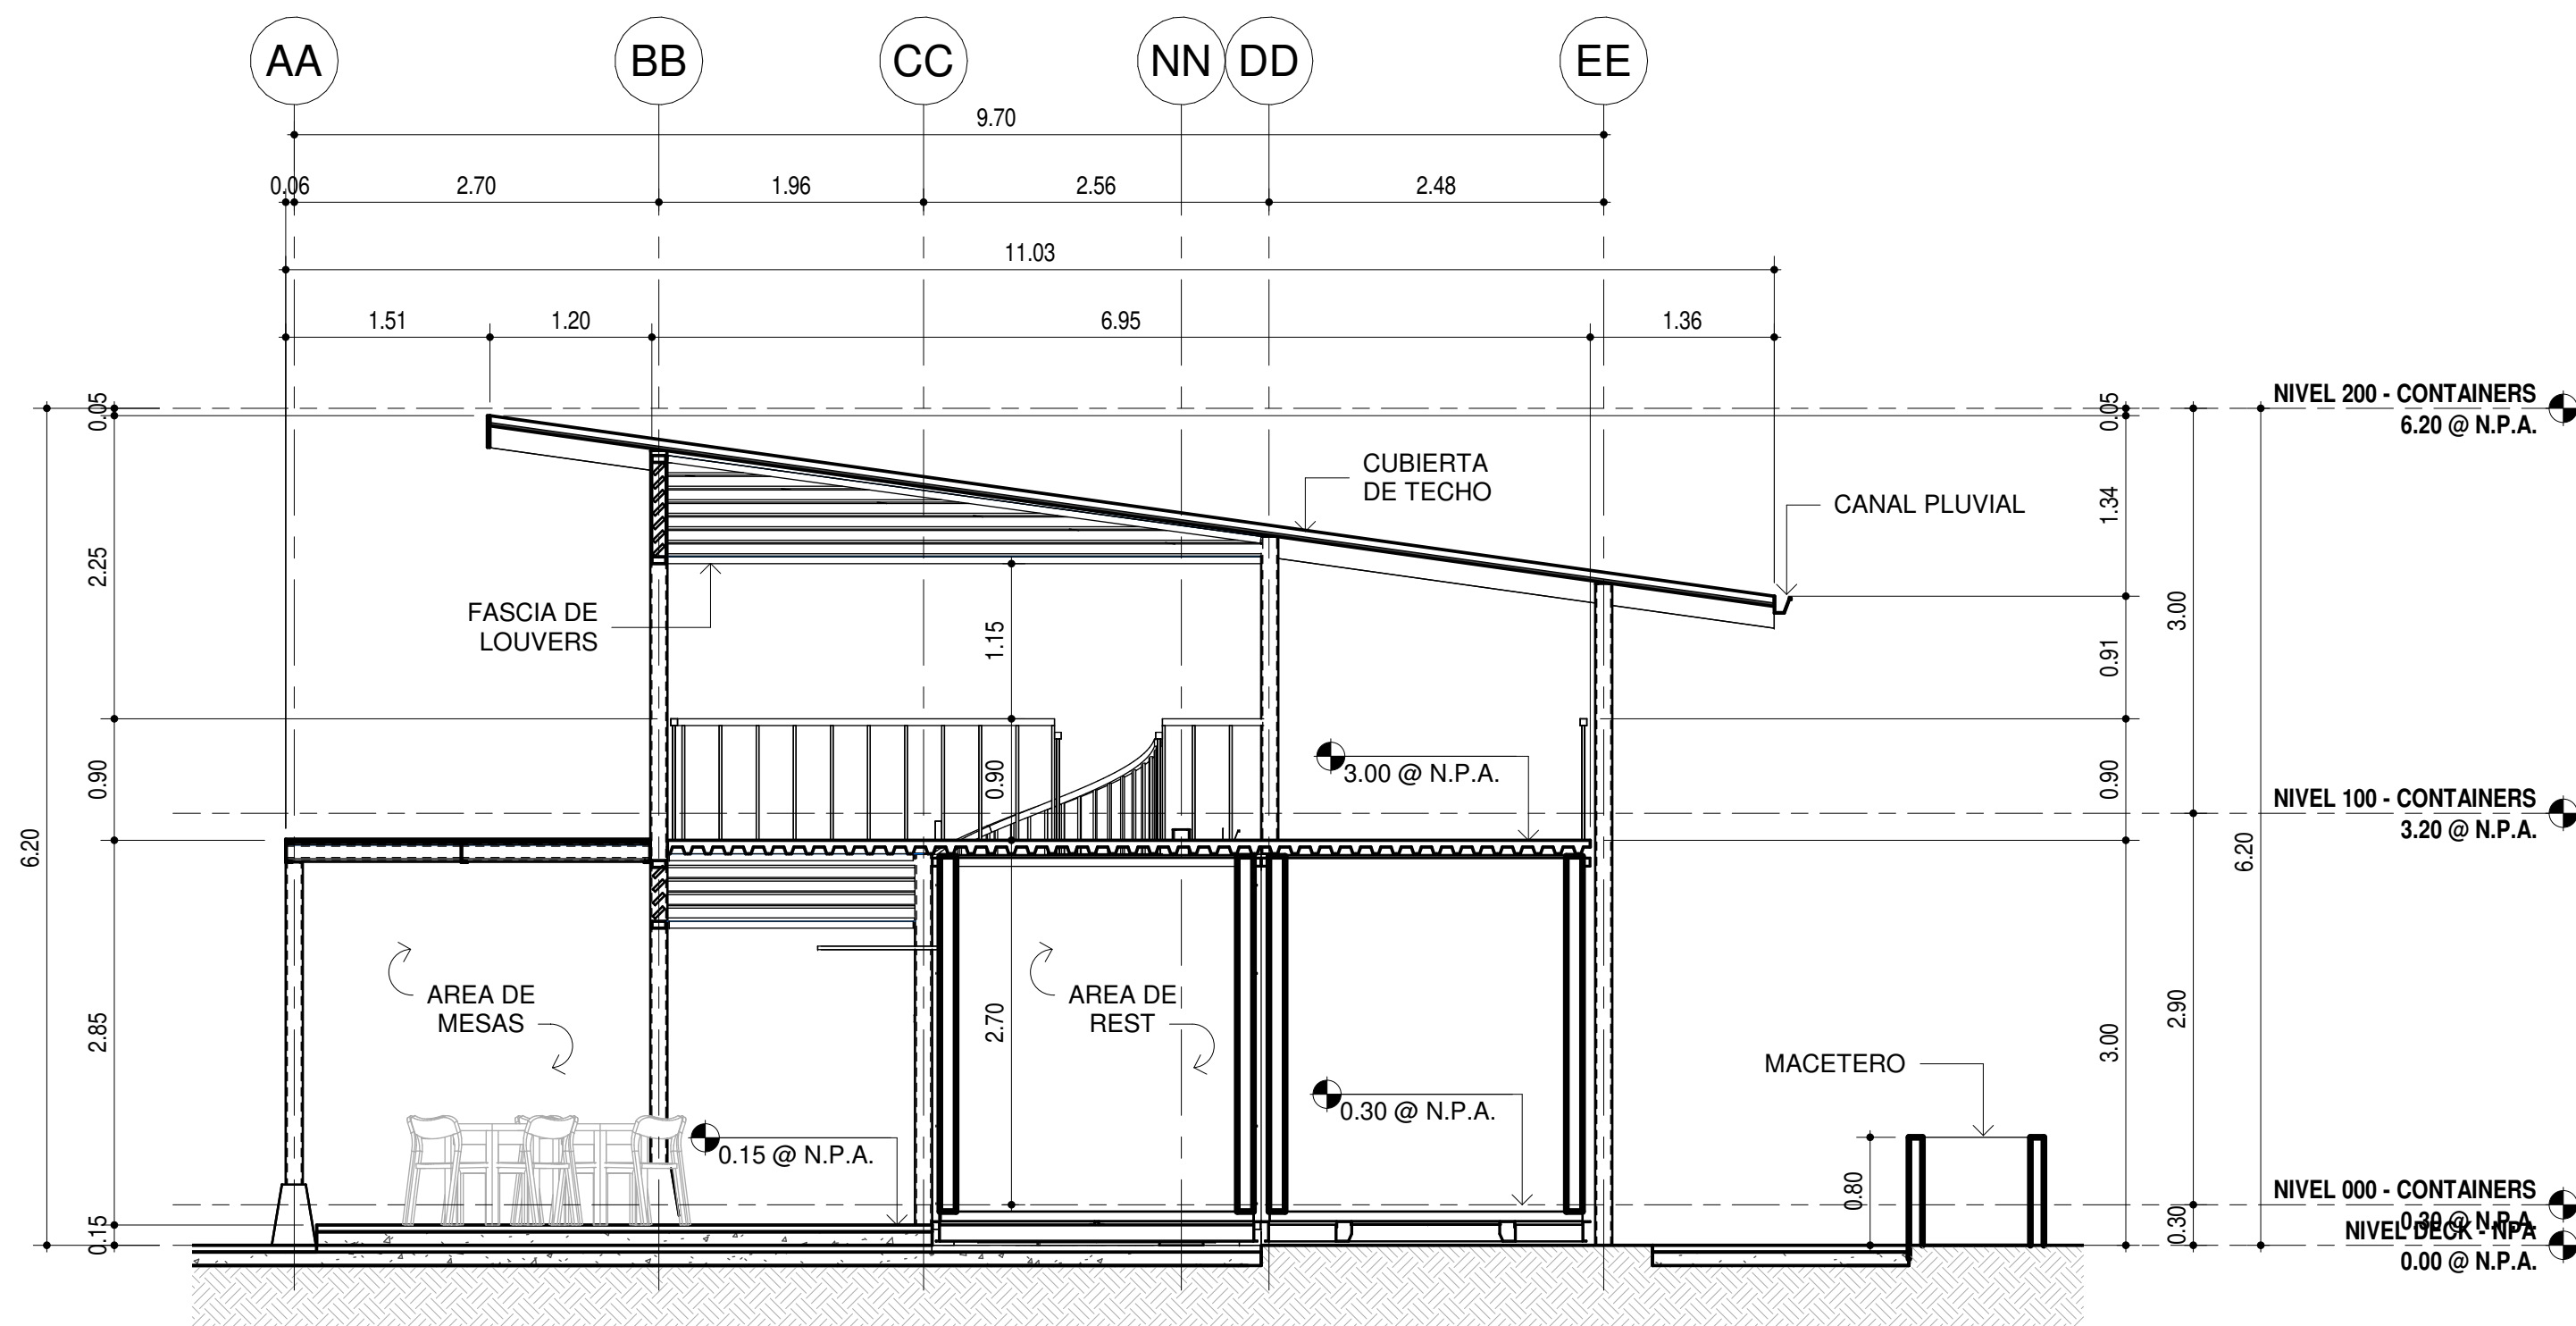

2
*AR-30
05 MOD. RESTAURANTE - SECC TRANS 2
ESCALA 1 : 50

PROYECTO:
AMF - WAO HOTEL

UBICACIÓN:

PROPIETARIO:

REPRESENTANTE LEGAL:
Owner

REPRESENTANTE LEGAL
CÉDULA: E-8-127313

DIRECTOR DE OBRAS Y
CONSTRUCCIONES MUNICIPALES



DISEÑO: Designer

CÁLCULO
ESTRUCTURAL:

CÁLCULO
ELÉCTRICO:


CÁLCULO
SANITARIO:

CÁLCULO
ELECTROMECÁNICO:


CONTENIDO:

FECHA:
26-JULIO-2021


HOJA:
*AR-30

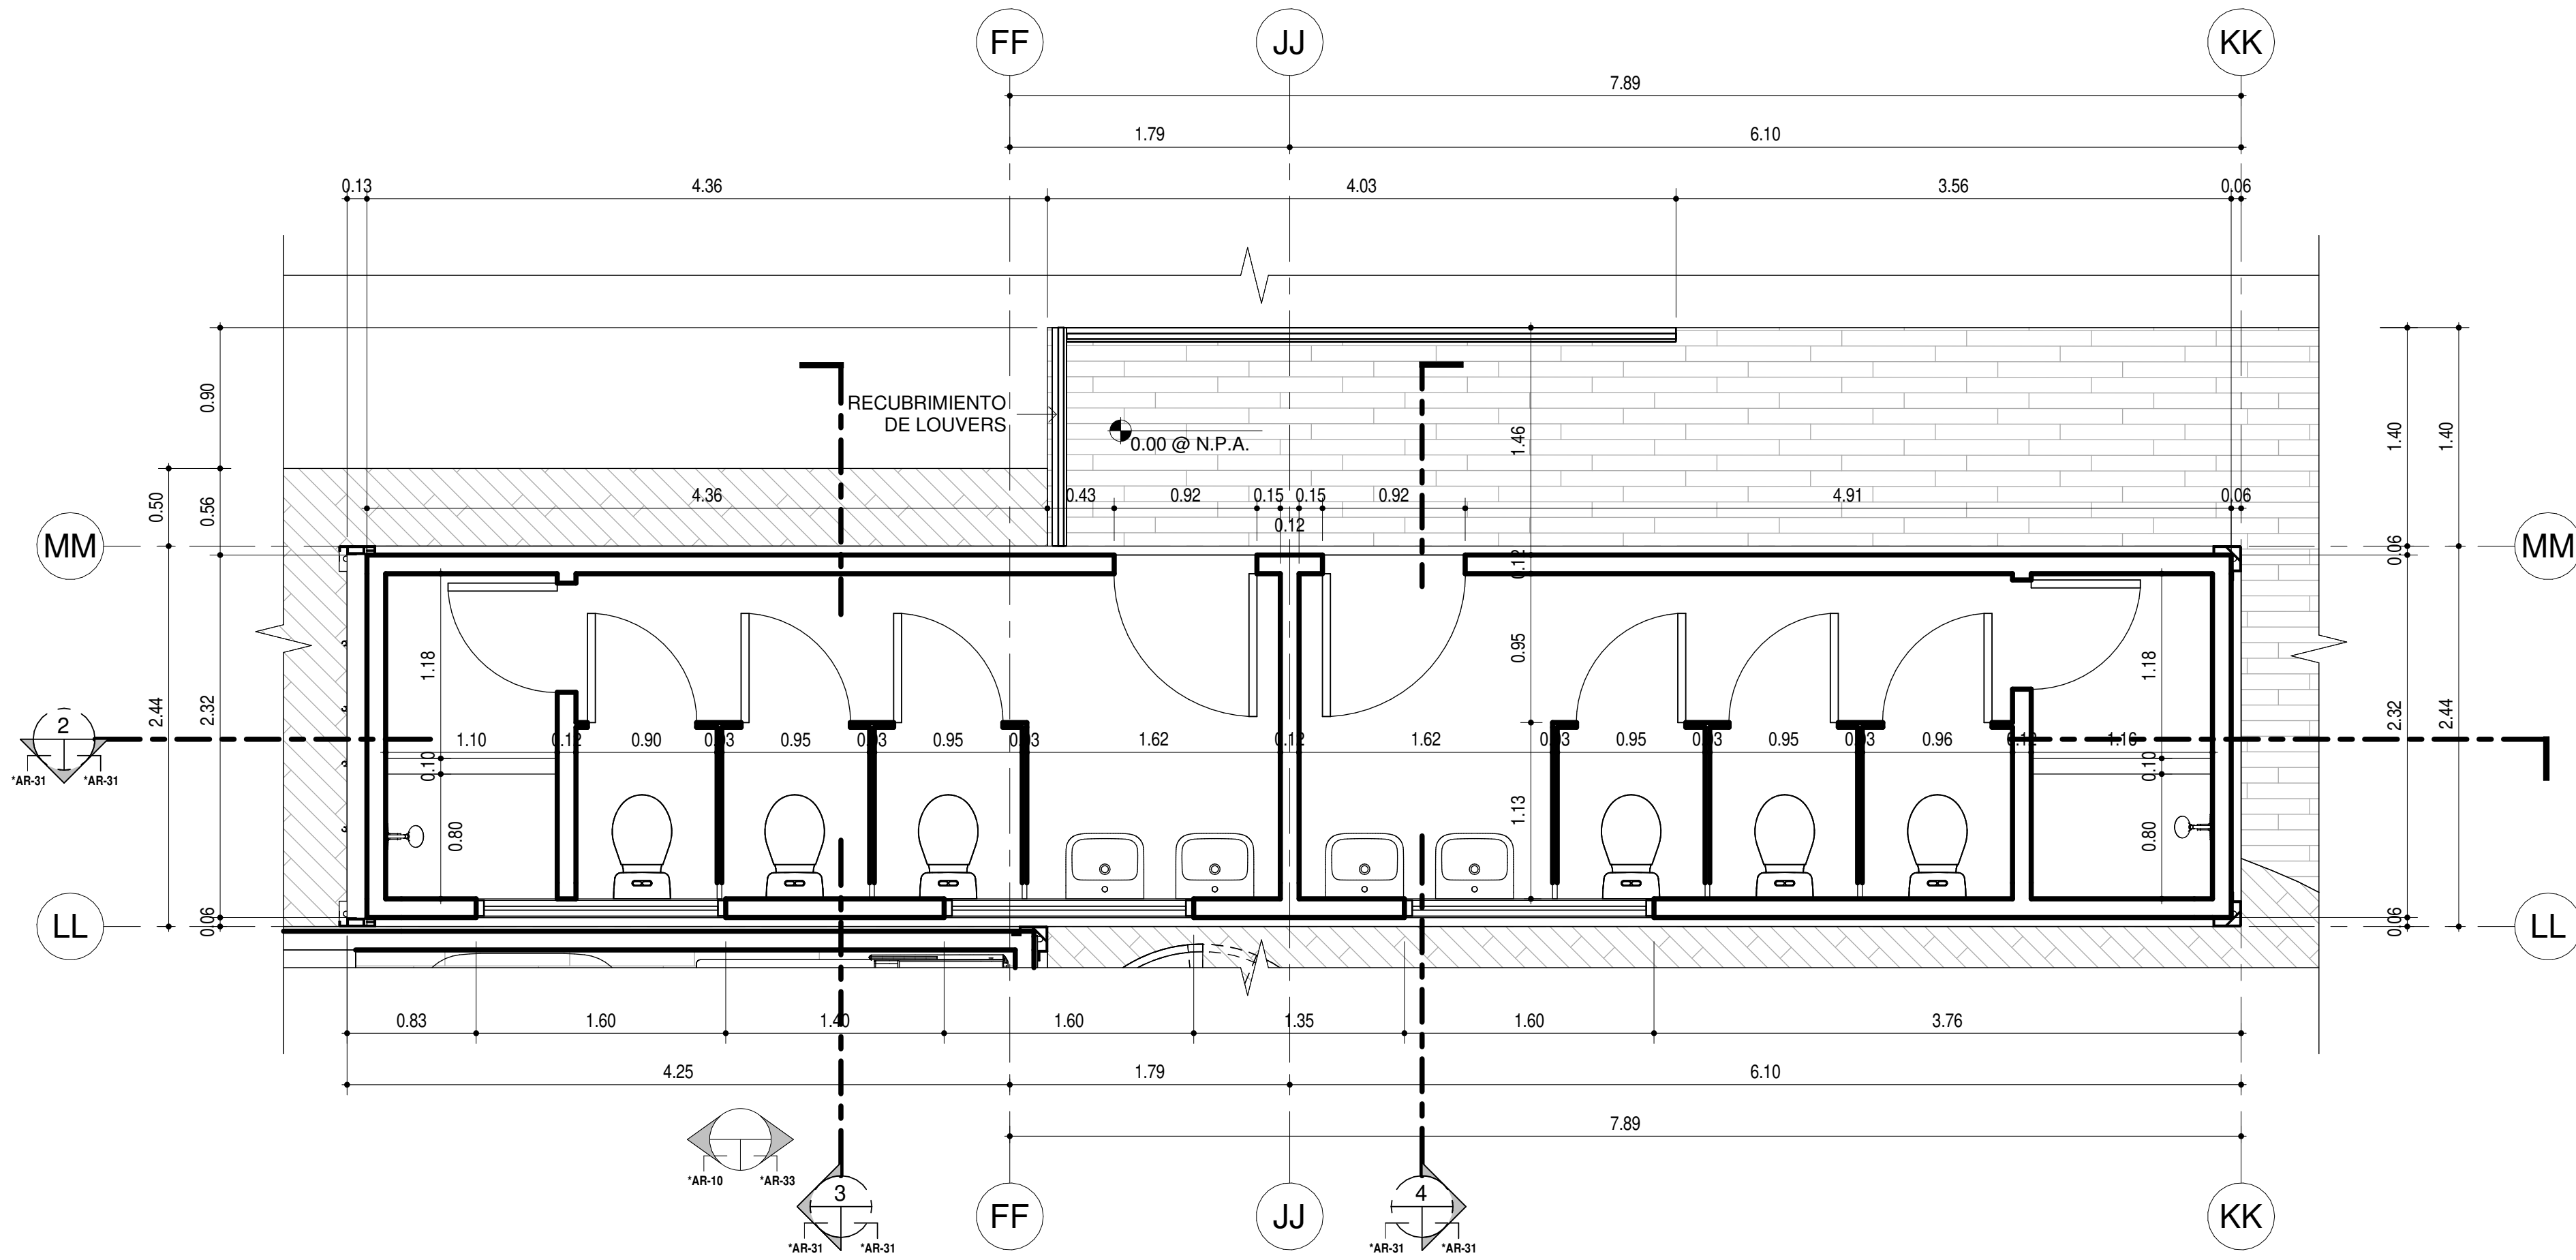


1 08 AMP. MODULO BAÑOS - NIVEL 000
ESCALA 1 : 33

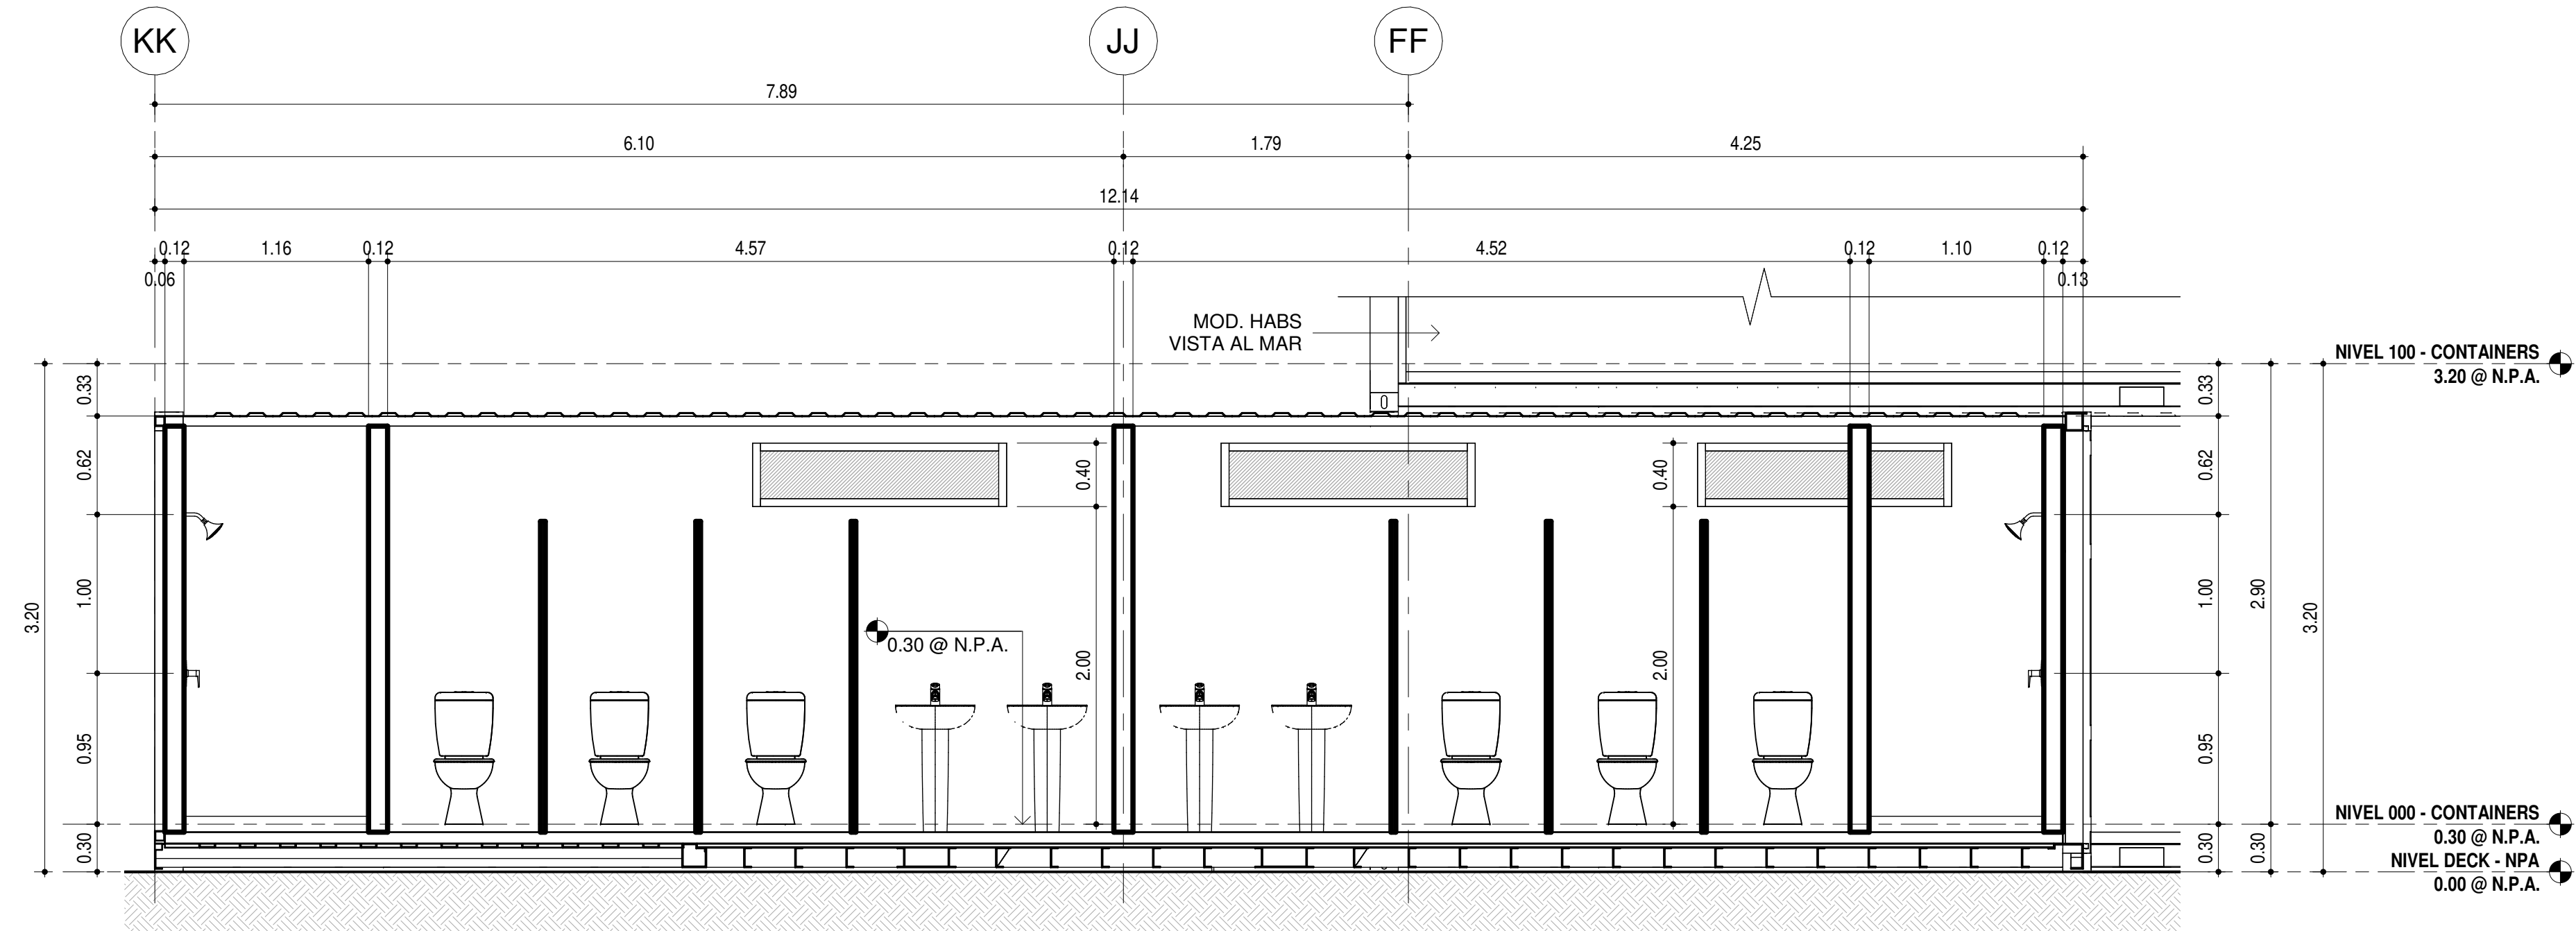

2 08 MOD. BAÑOS - SECC LONG 1
ESCALA 1 : 33

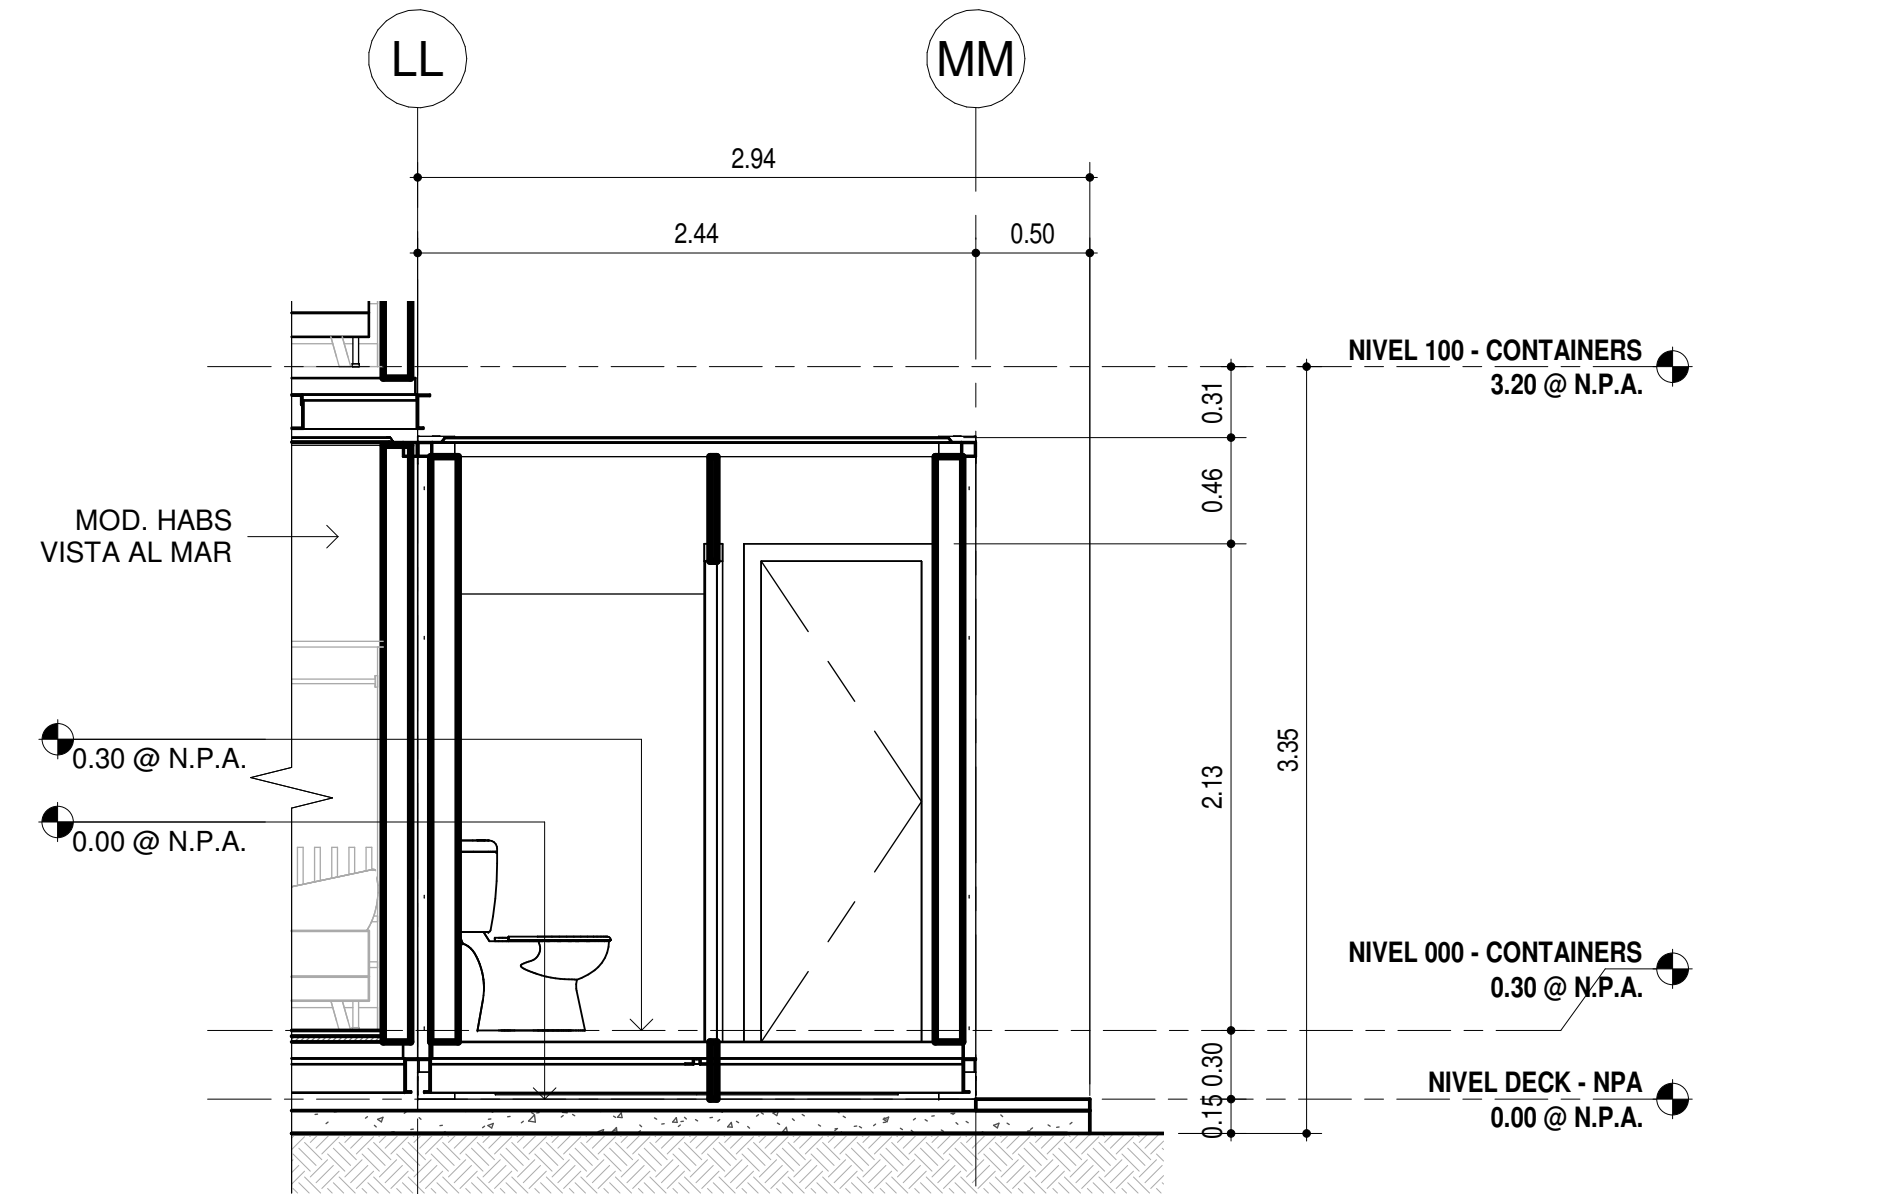

3 08 MOD. BAÑOS - SECC TRANS 1
ESCALA 1 : 33

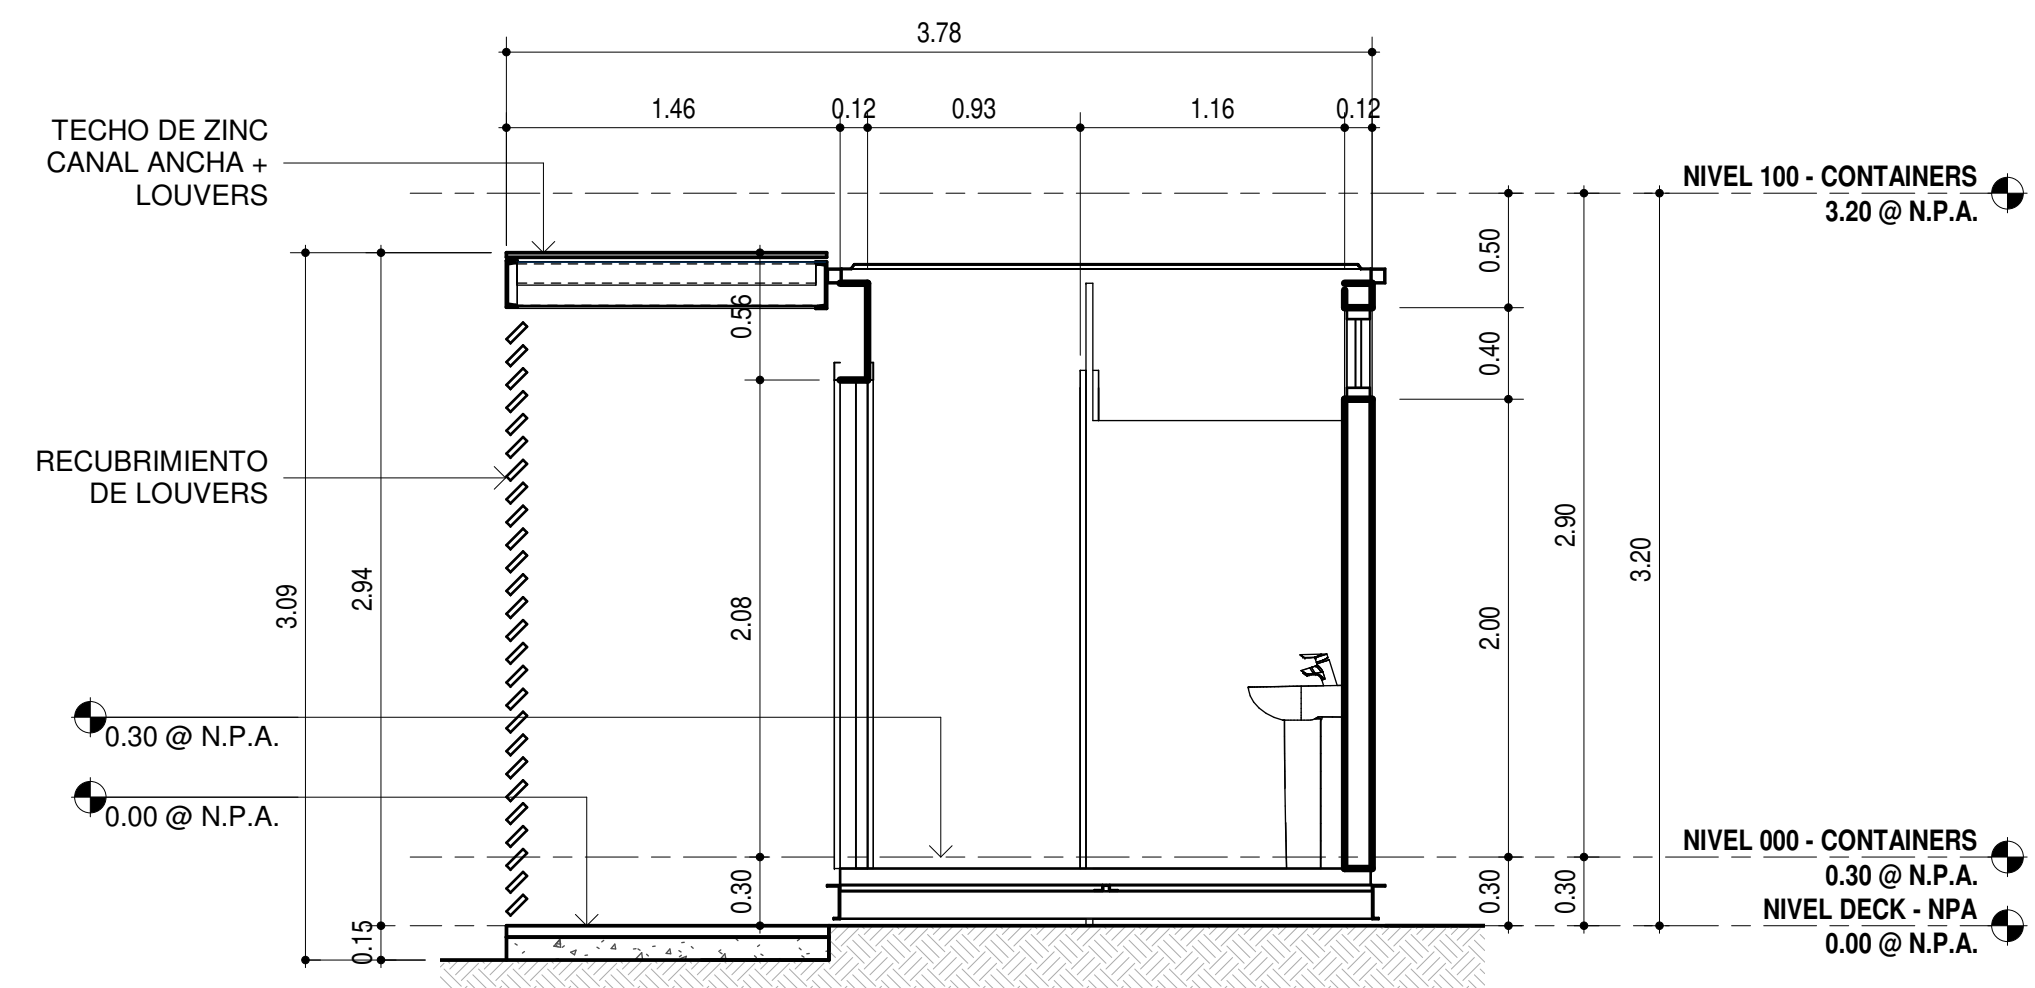

4 08 MOD. BAÑOS - SECC TRANS 2
ESCALA 1 : 33

PROYECTO:
AMF - WAO HOTEL

UBICACIÓN:

PROPIETARIO:

REPRESENTANTE LEGAL:
Owner

REPRESENTANTE LEGAL
CÉDULA: E-8-127313

DIRECTOR DE OBRAS Y
CONSTRUCCIONES MUNICIPALES



DISEÑO: Designer

CÁLCULO
ESTRUCTURAL:

CÁLCULO
ELECTRICO:







CÁLCULO
SANITARIO:

CÁLCULO
ELECTROMECÁNICO:

CONTENIDO:

FECHA:
26-JULIO-2021

HOJA:
*AR-31

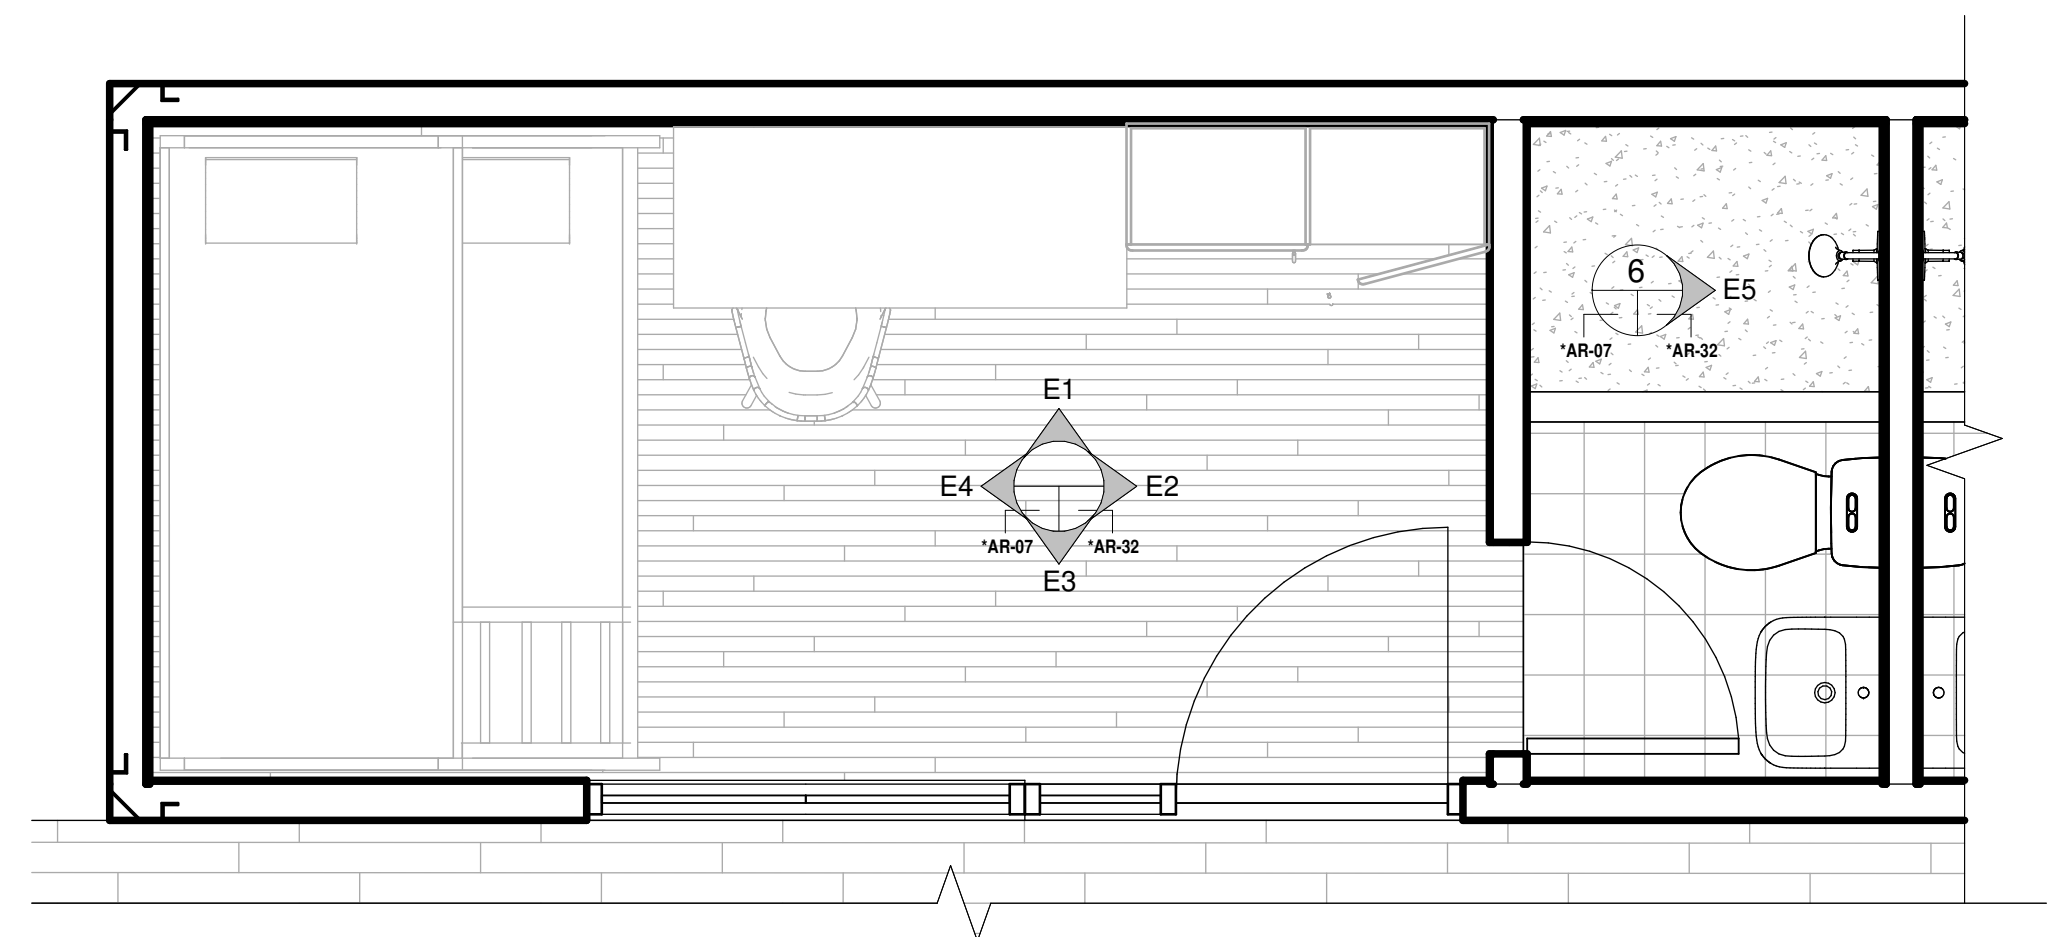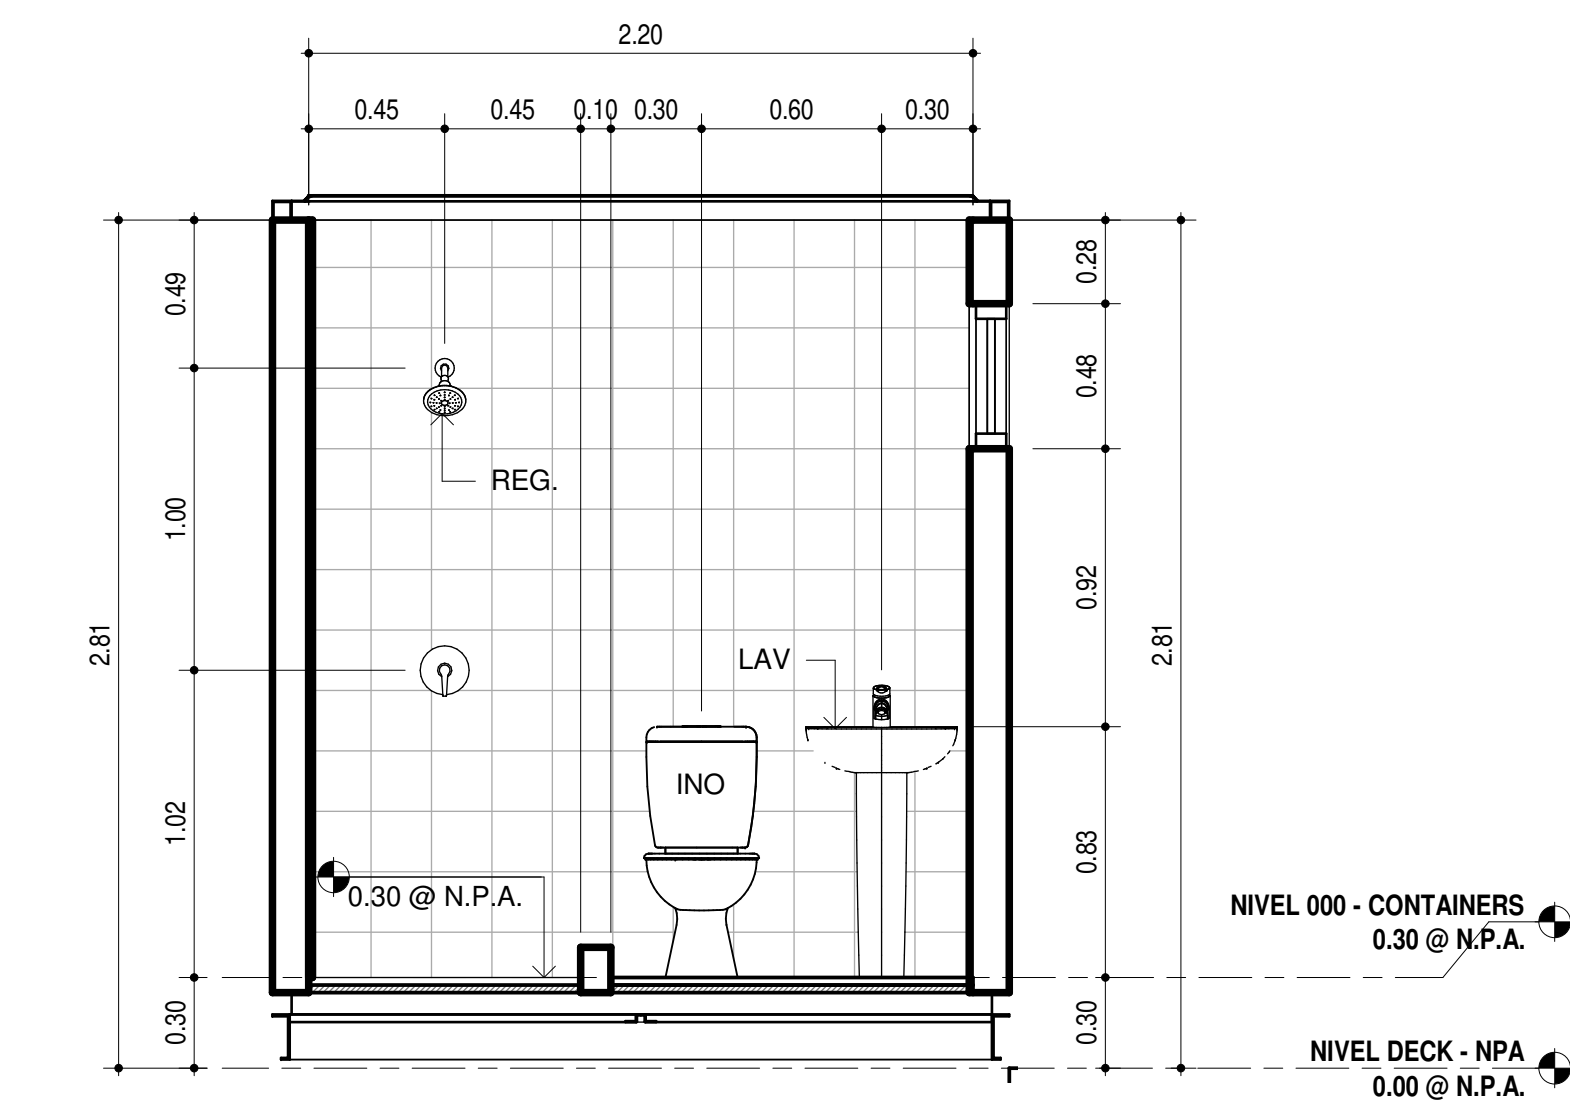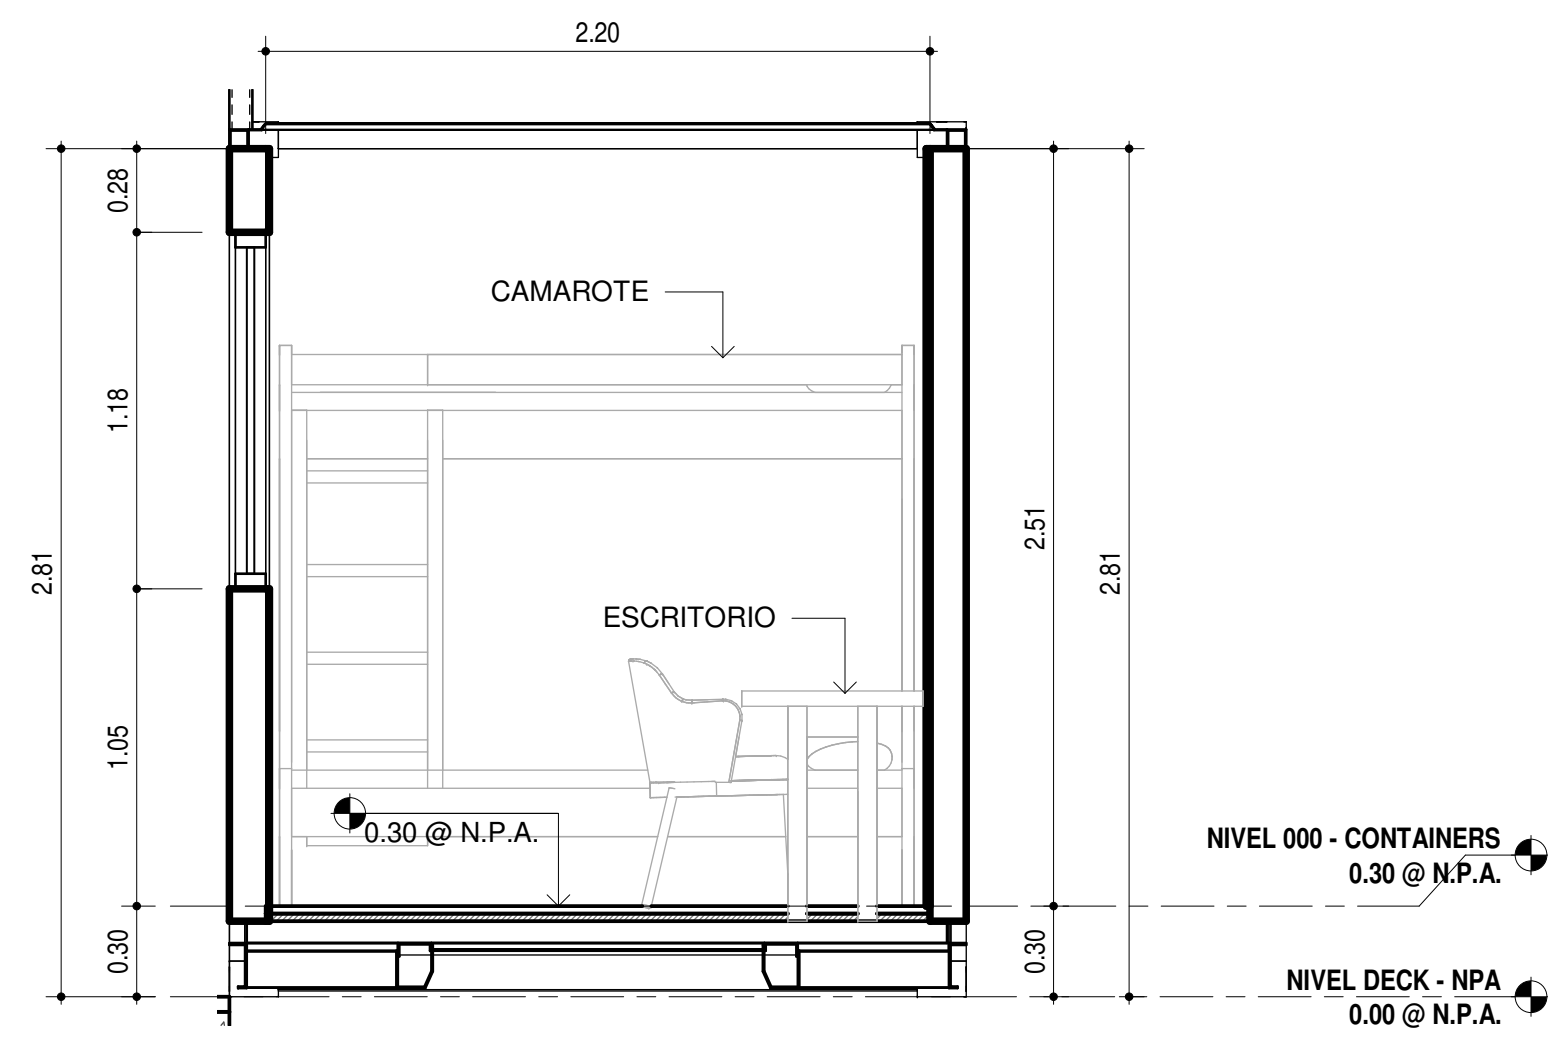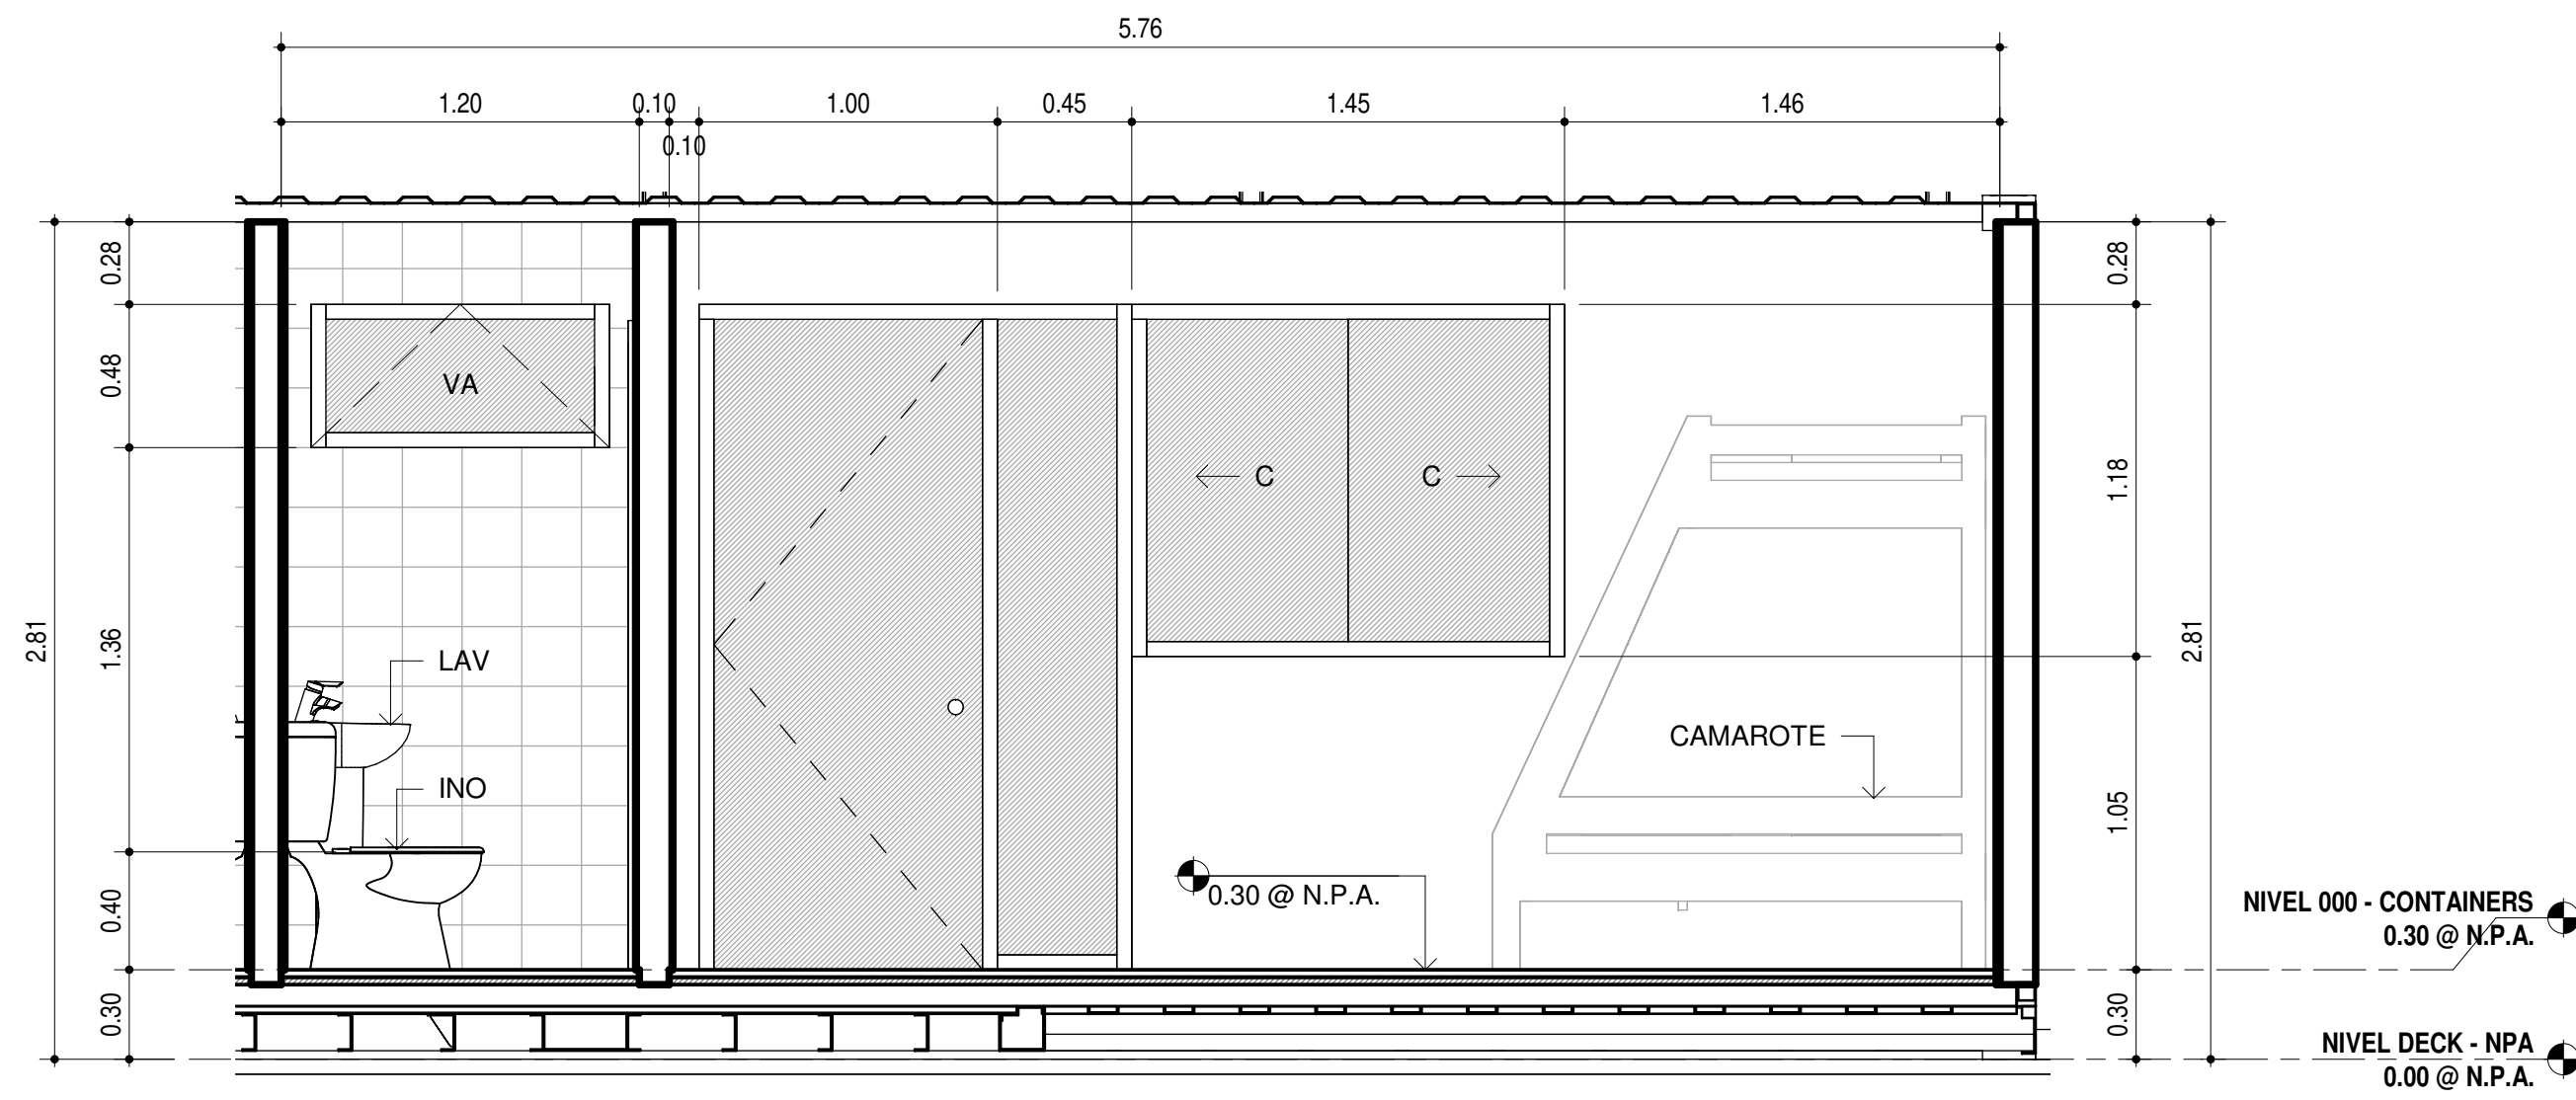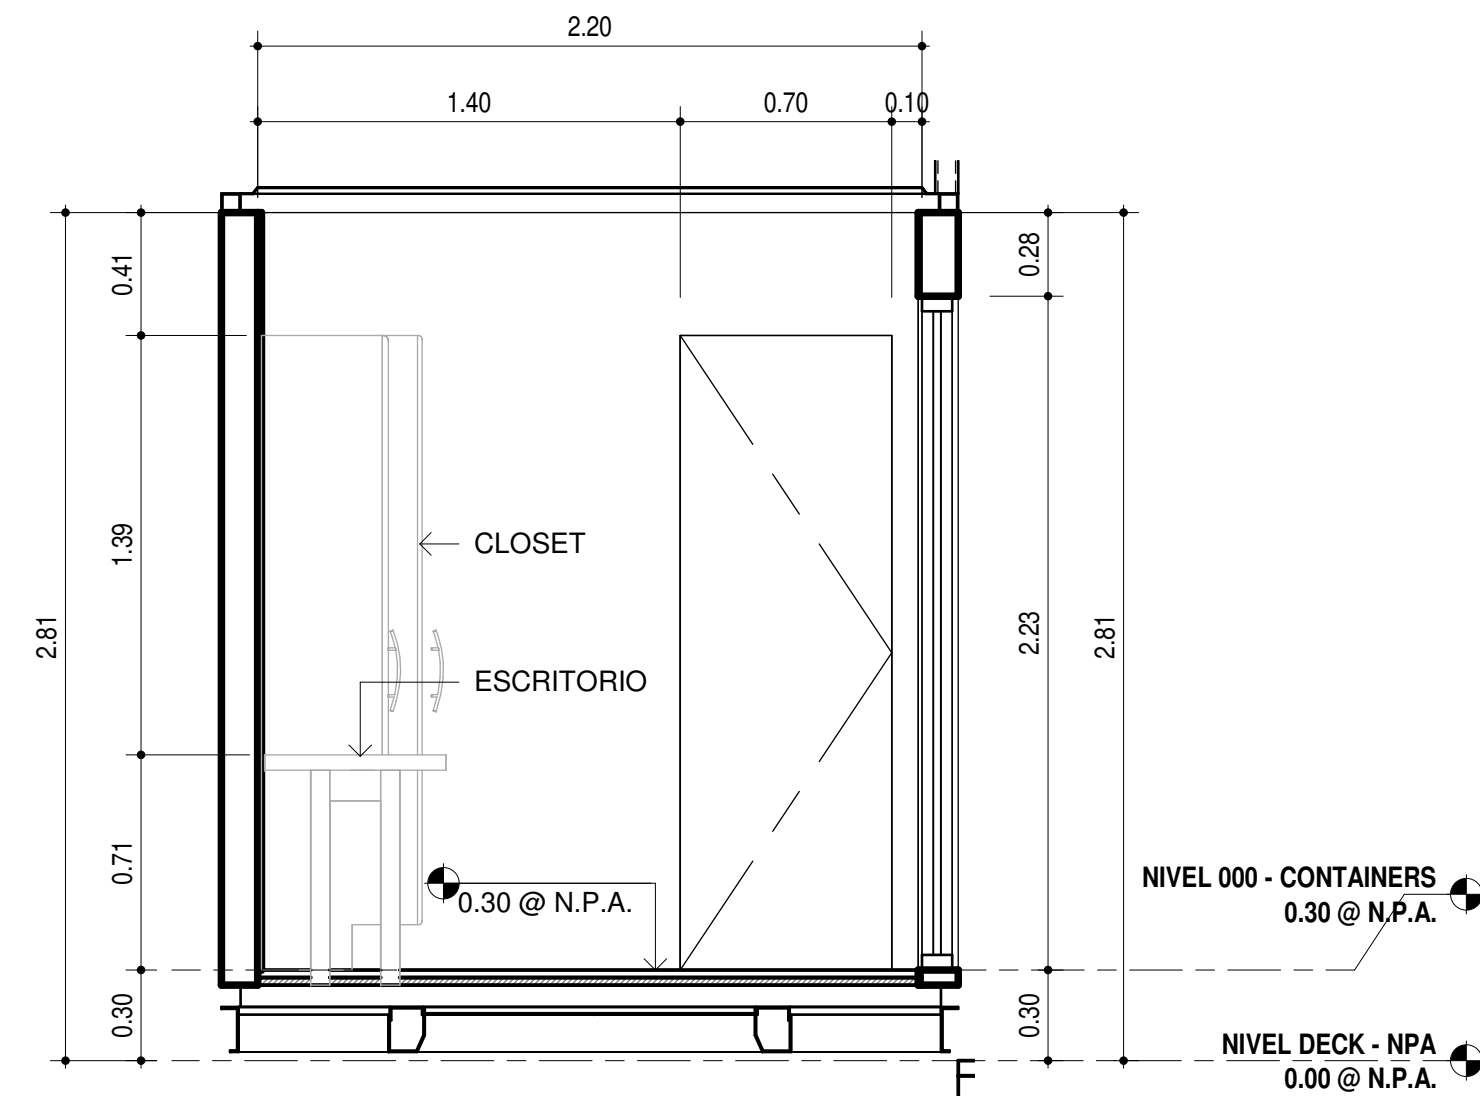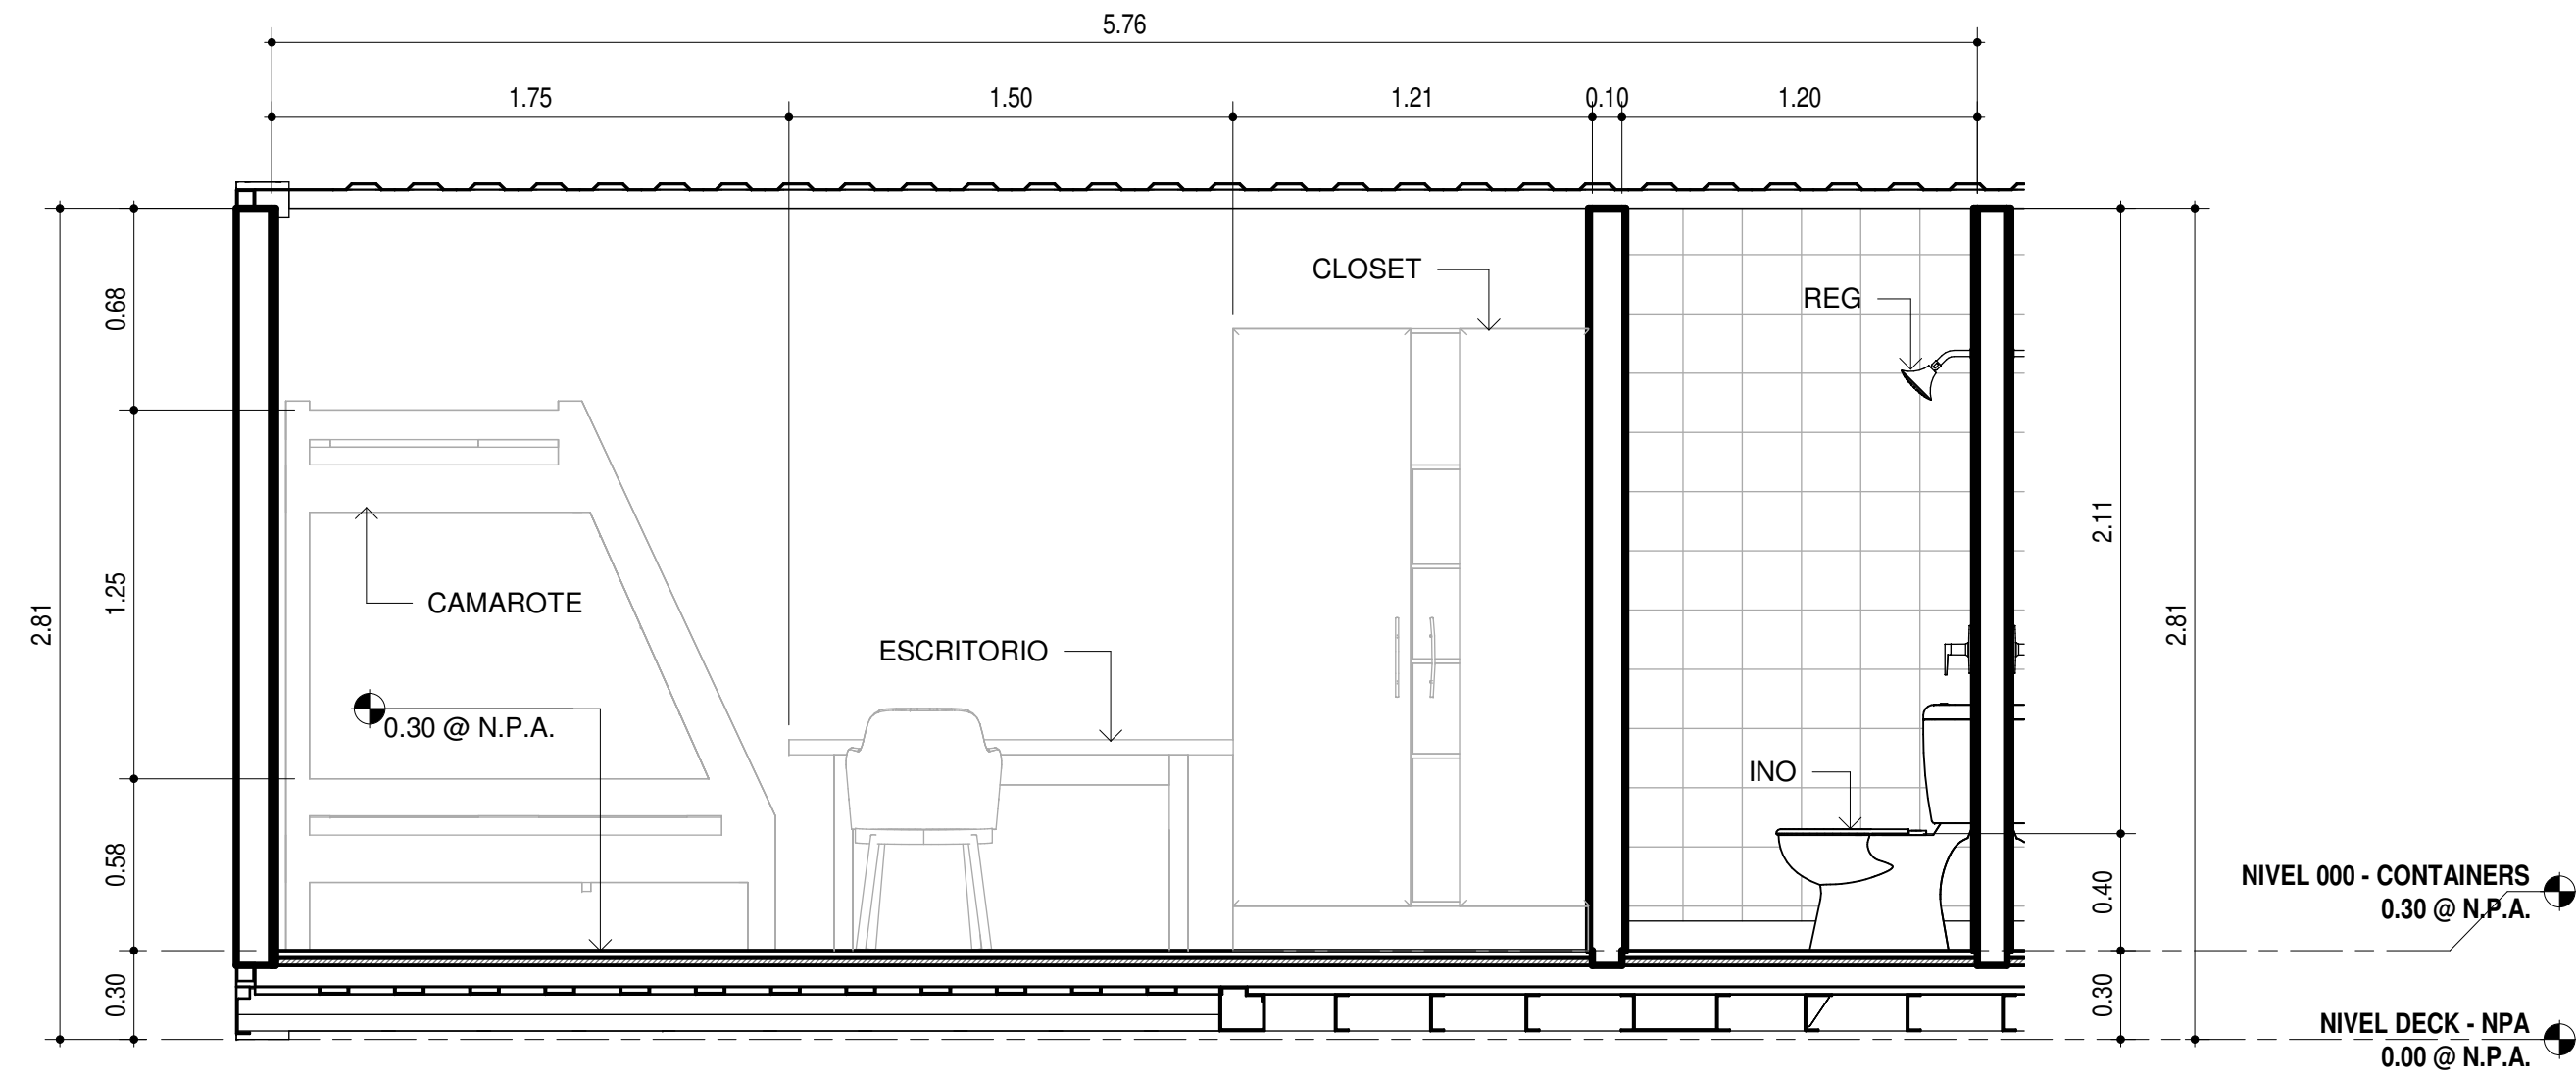

PROYECTO:
AMF - WAO HOTEL

UBICACIÓN:

PROPIETARIO:

REPRESENTANTE LEGAL:
Owner

REPRESENTANTE LEGAL
CÉDULA: E-8-127313

DIRECTOR DE OBRAS Y
CONSTRUCCIONES MUNICIPALES



DISEÑO: Designer

CÁLCULO
ESTRUCTURAL:

CÁLCULO
ELÉCTRICO:


CÁLCULO
SANITARIO:

CÁLCULO
ELECTROMECÁNICO:


CONTENIDO:

FECHA:
26-JULIO-2021


HOJA:
*AR-32

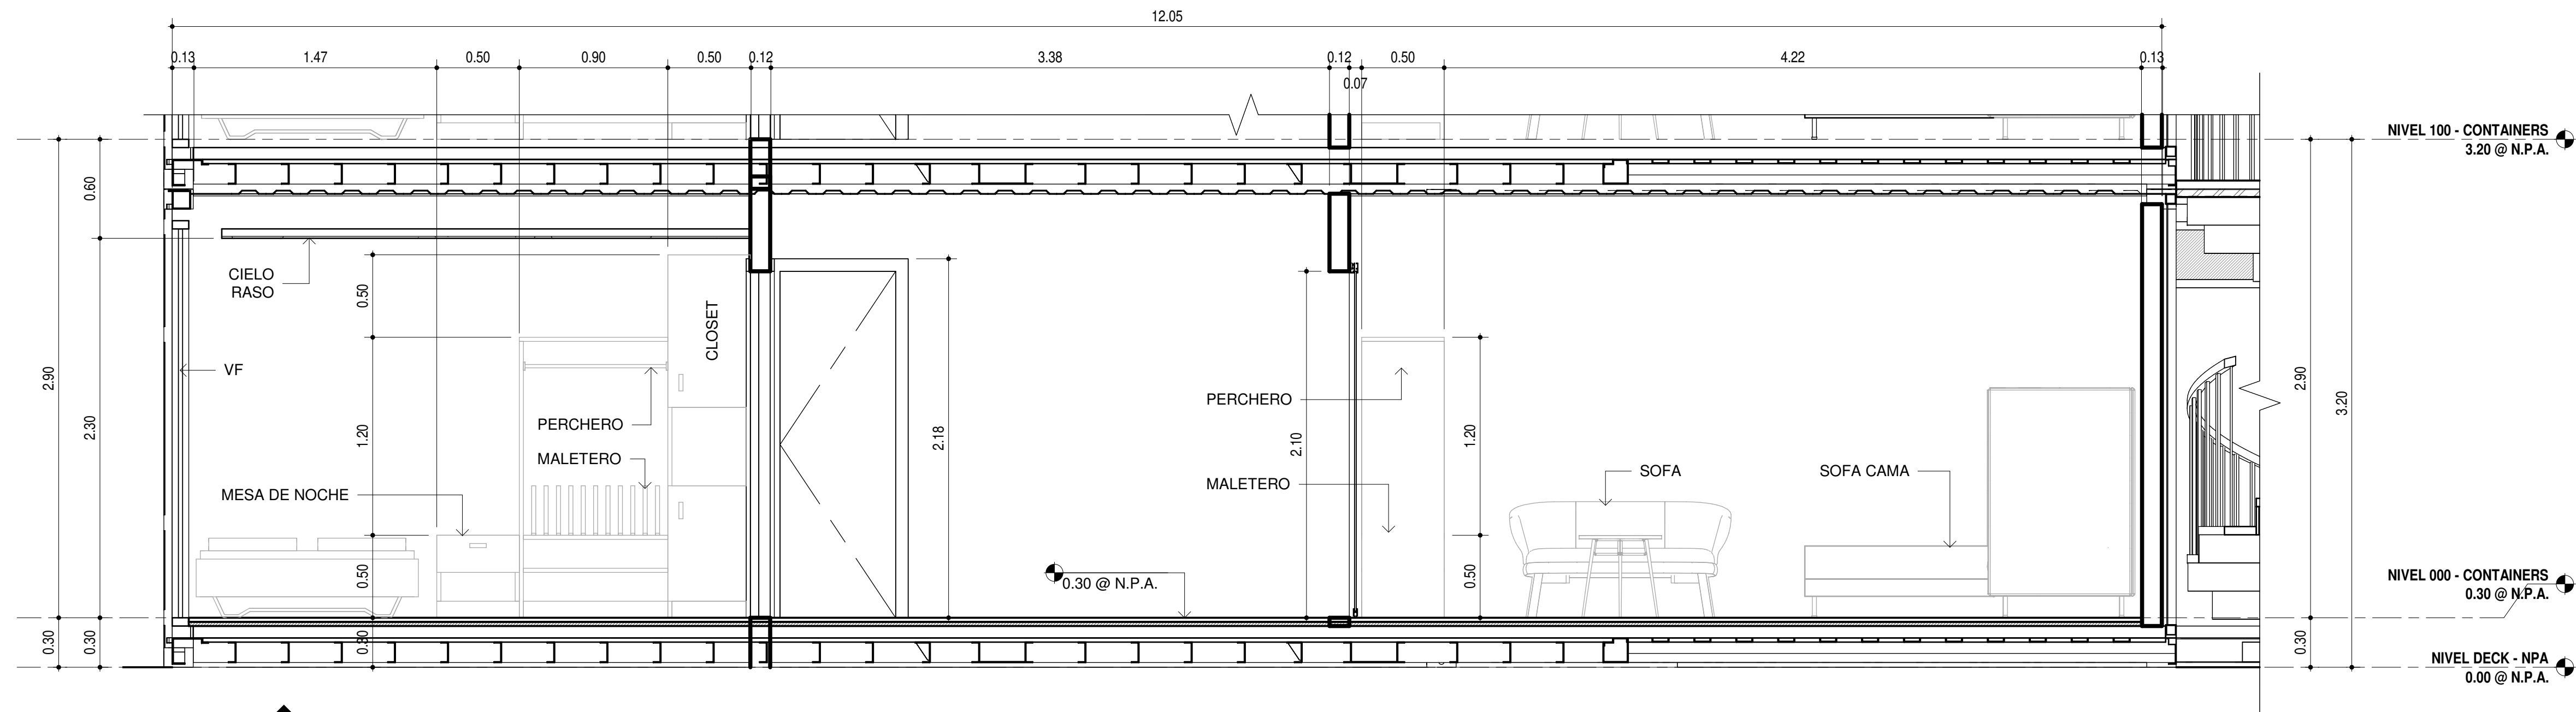


3
*AR-33
02_HAB. FTE AL MAR - ELEV_02
1 : 25

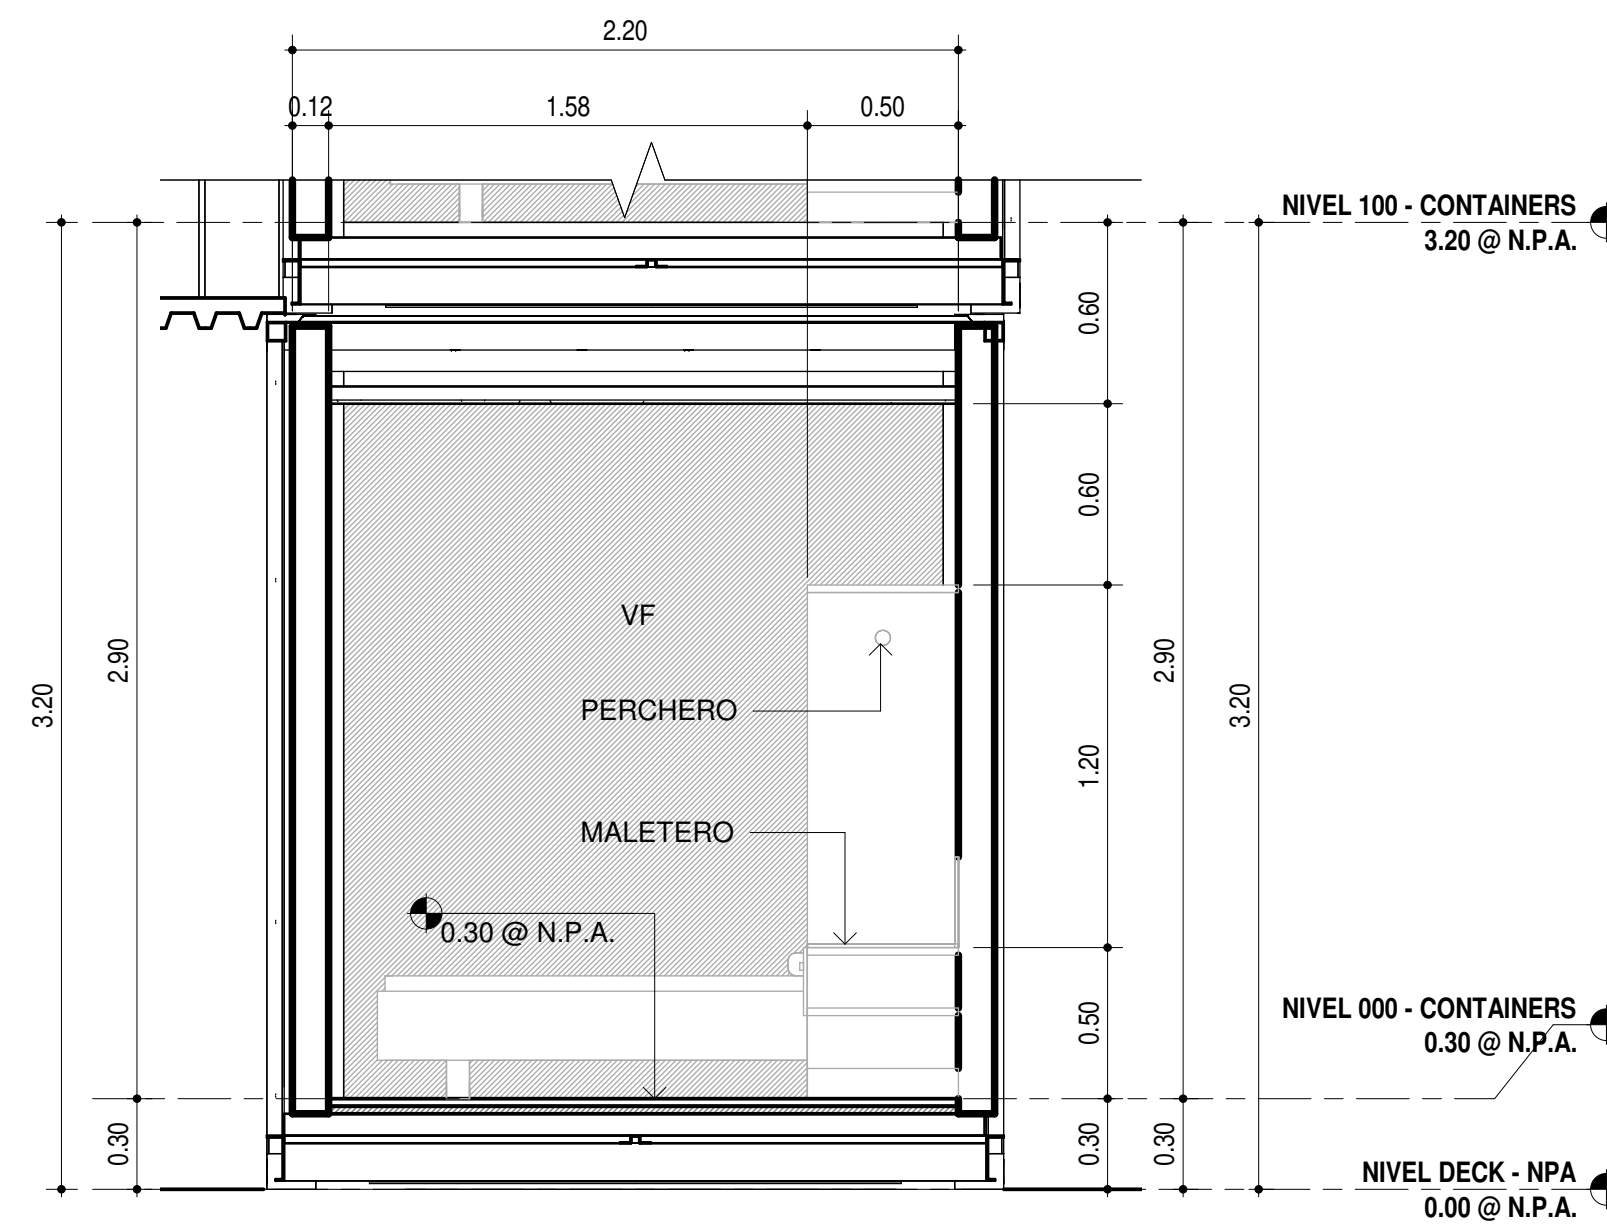


2
*AR-33
02_HAB. FTE AL MAR - ELEV_01
1 : 25

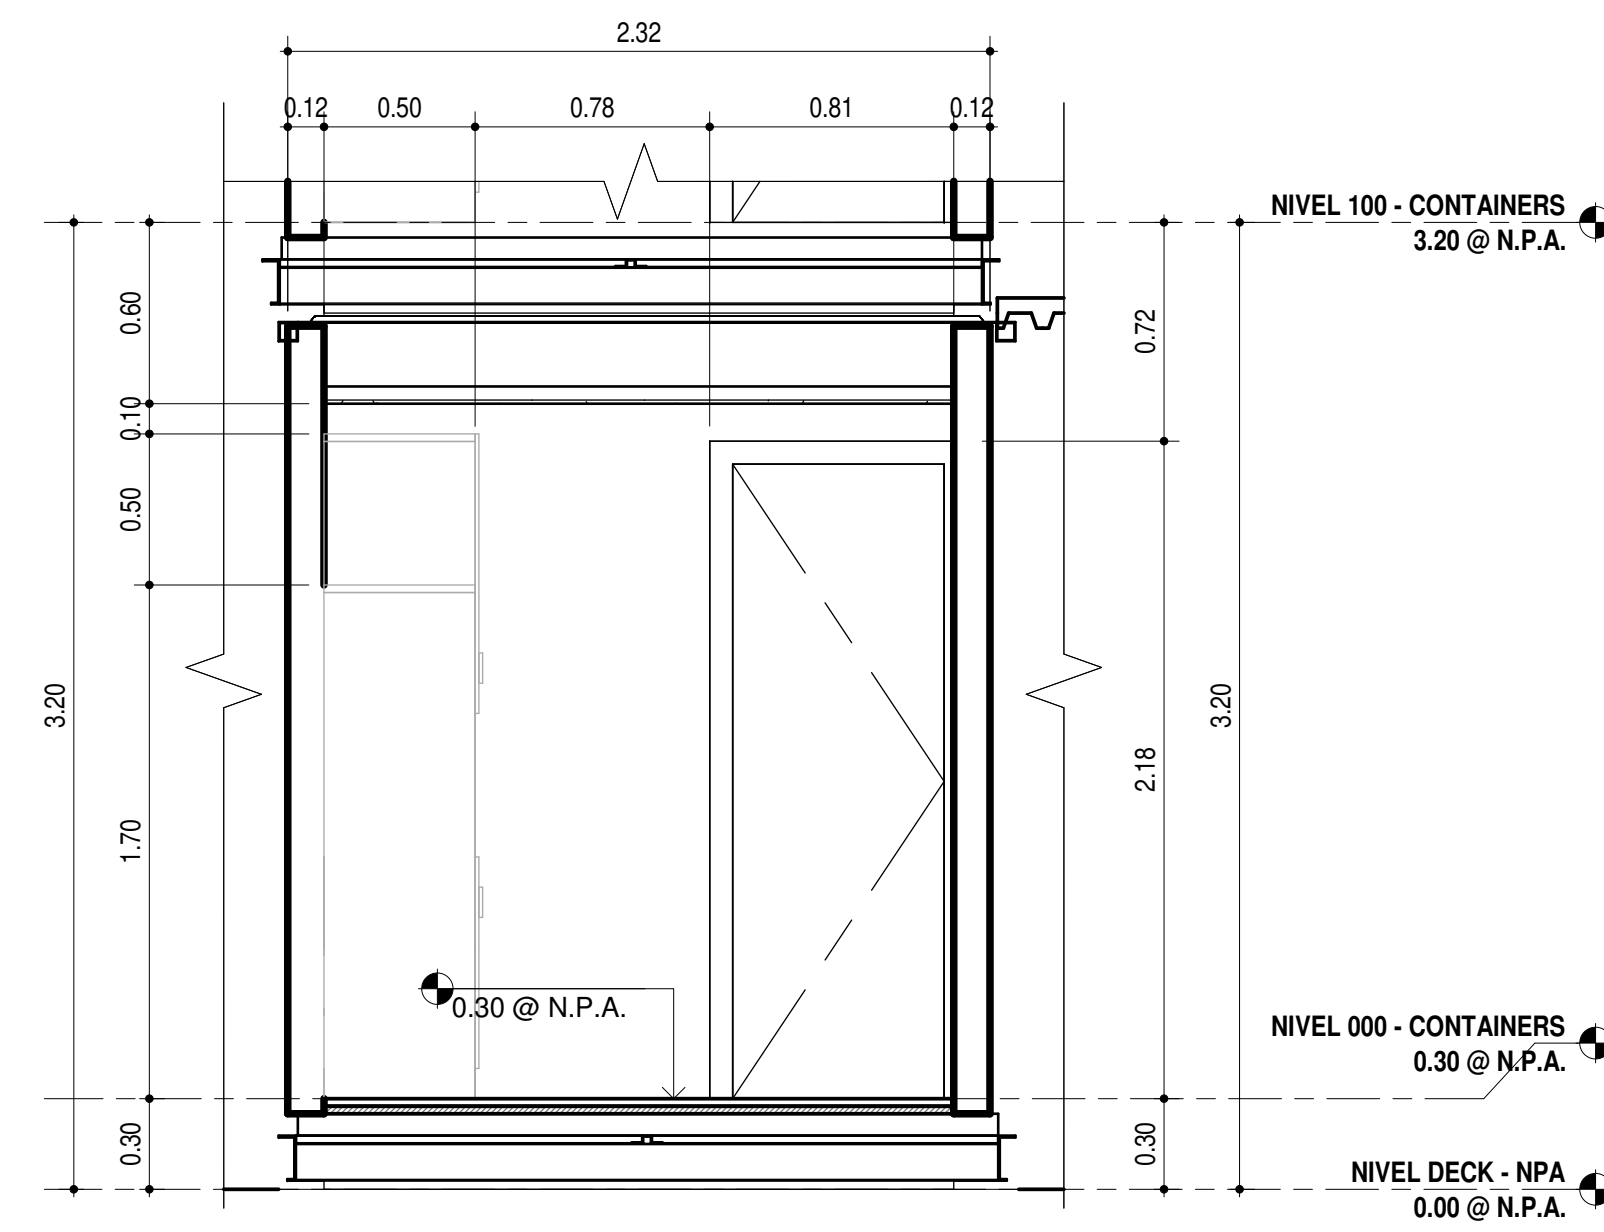


4
*AR-33
02_HAB. FTE AL MAR - ELEV_03
1 : 25

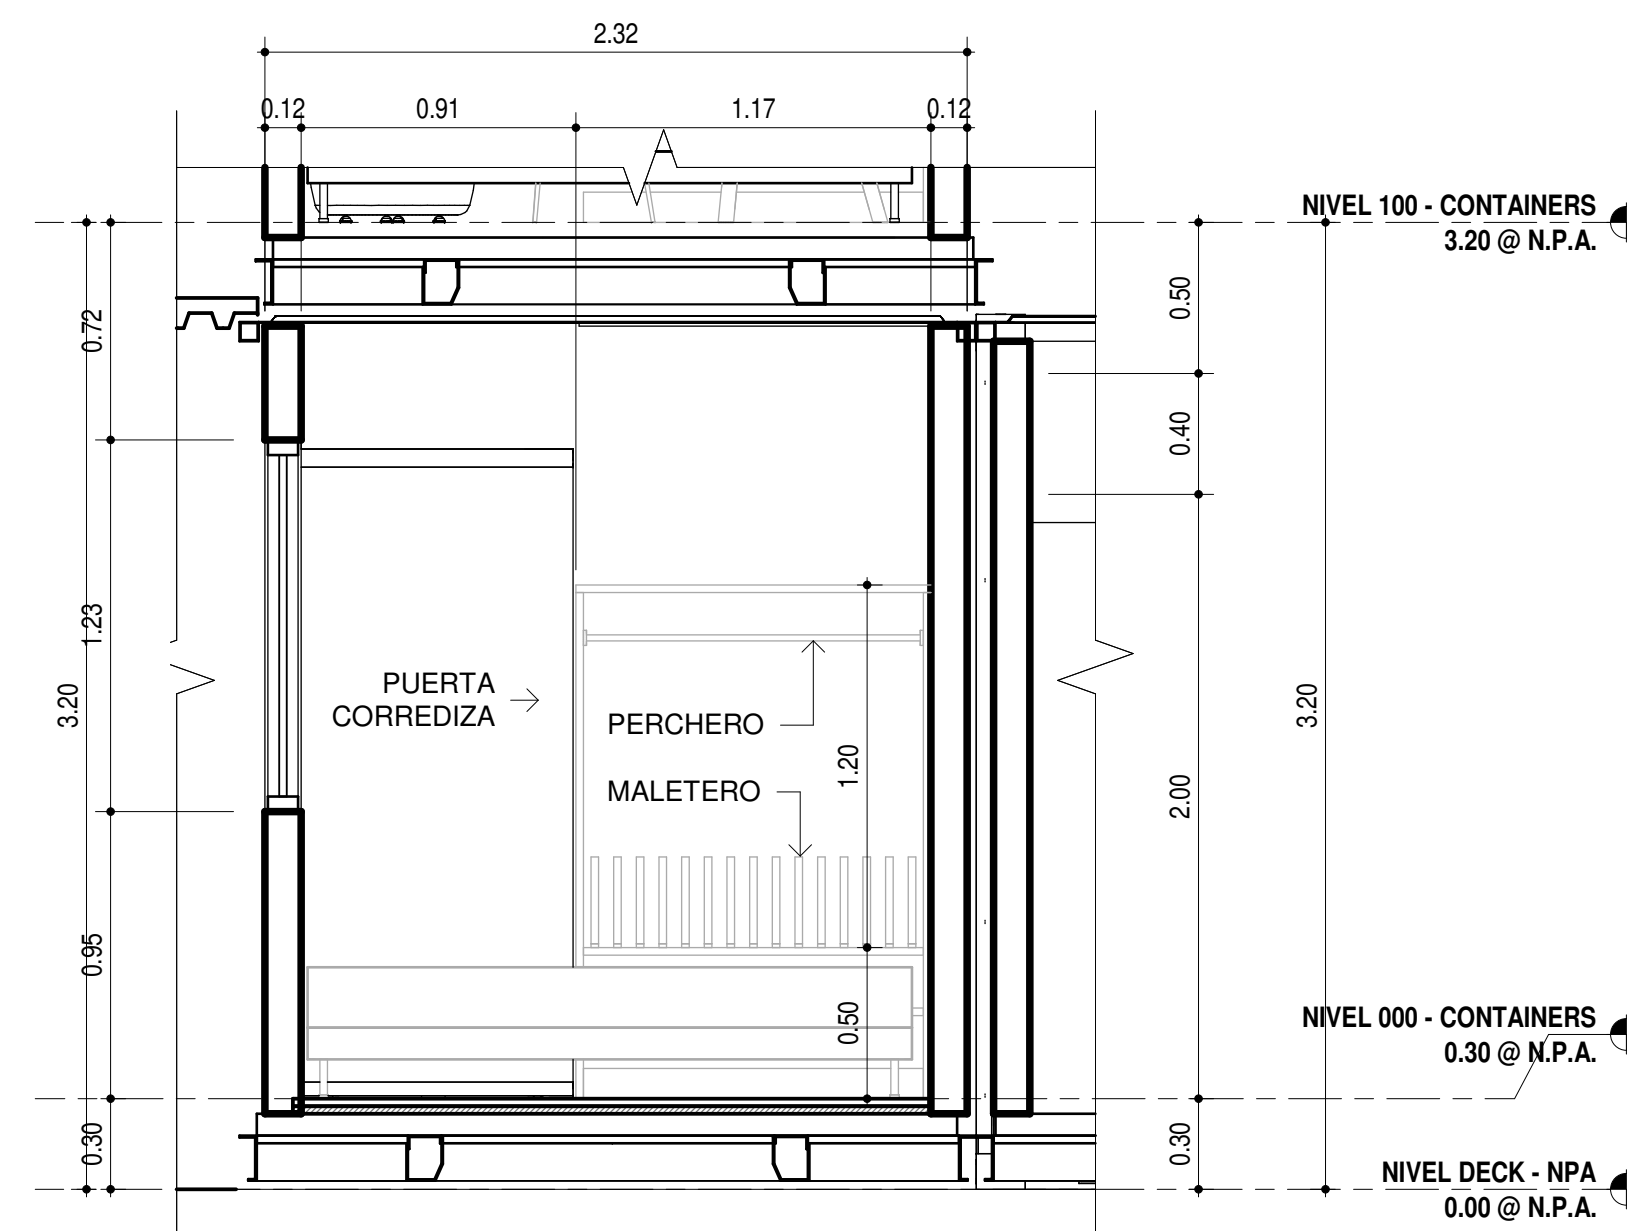

5
*AR-33
02_HAB. FTE AL MAR - ELEV_04
1 : 25

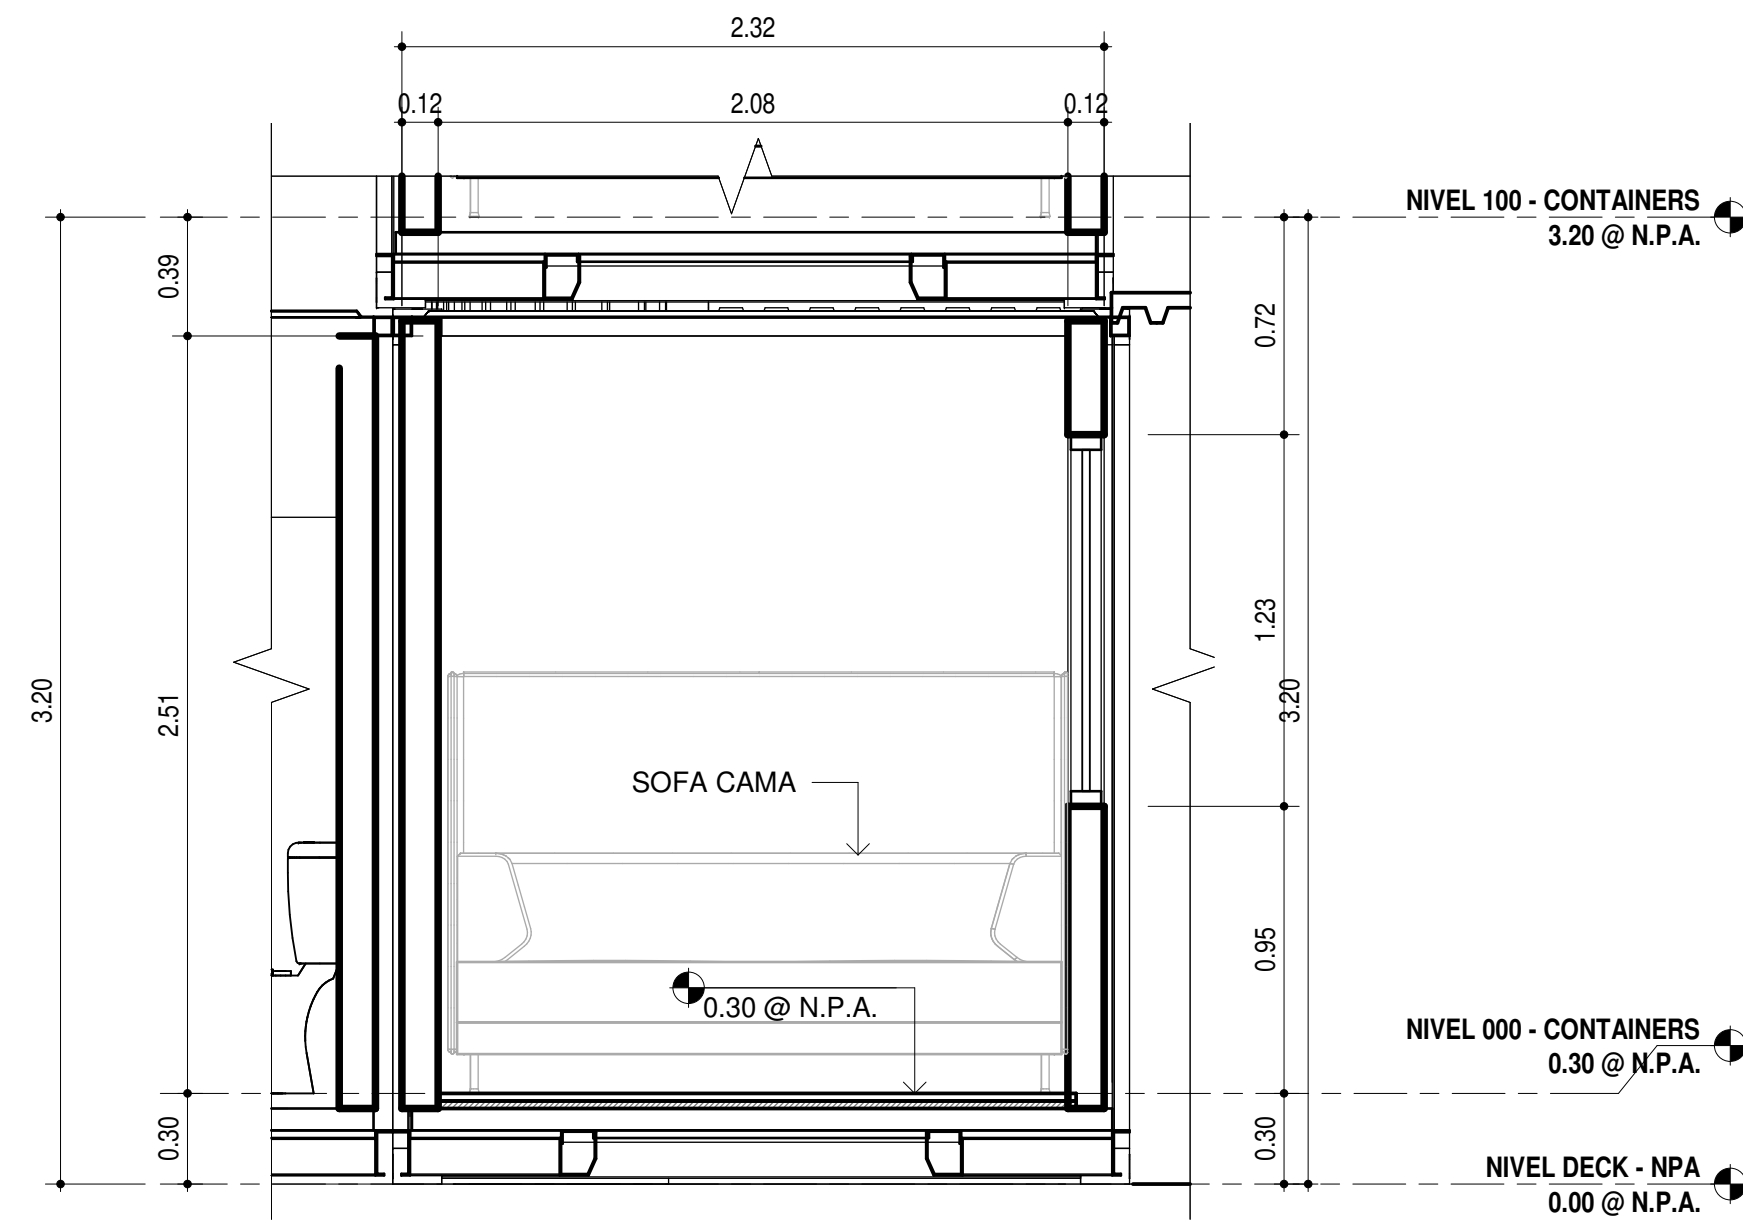

6
*AR-33
02_HAB. FTE AL MAR - ELEV_05
1 : 25

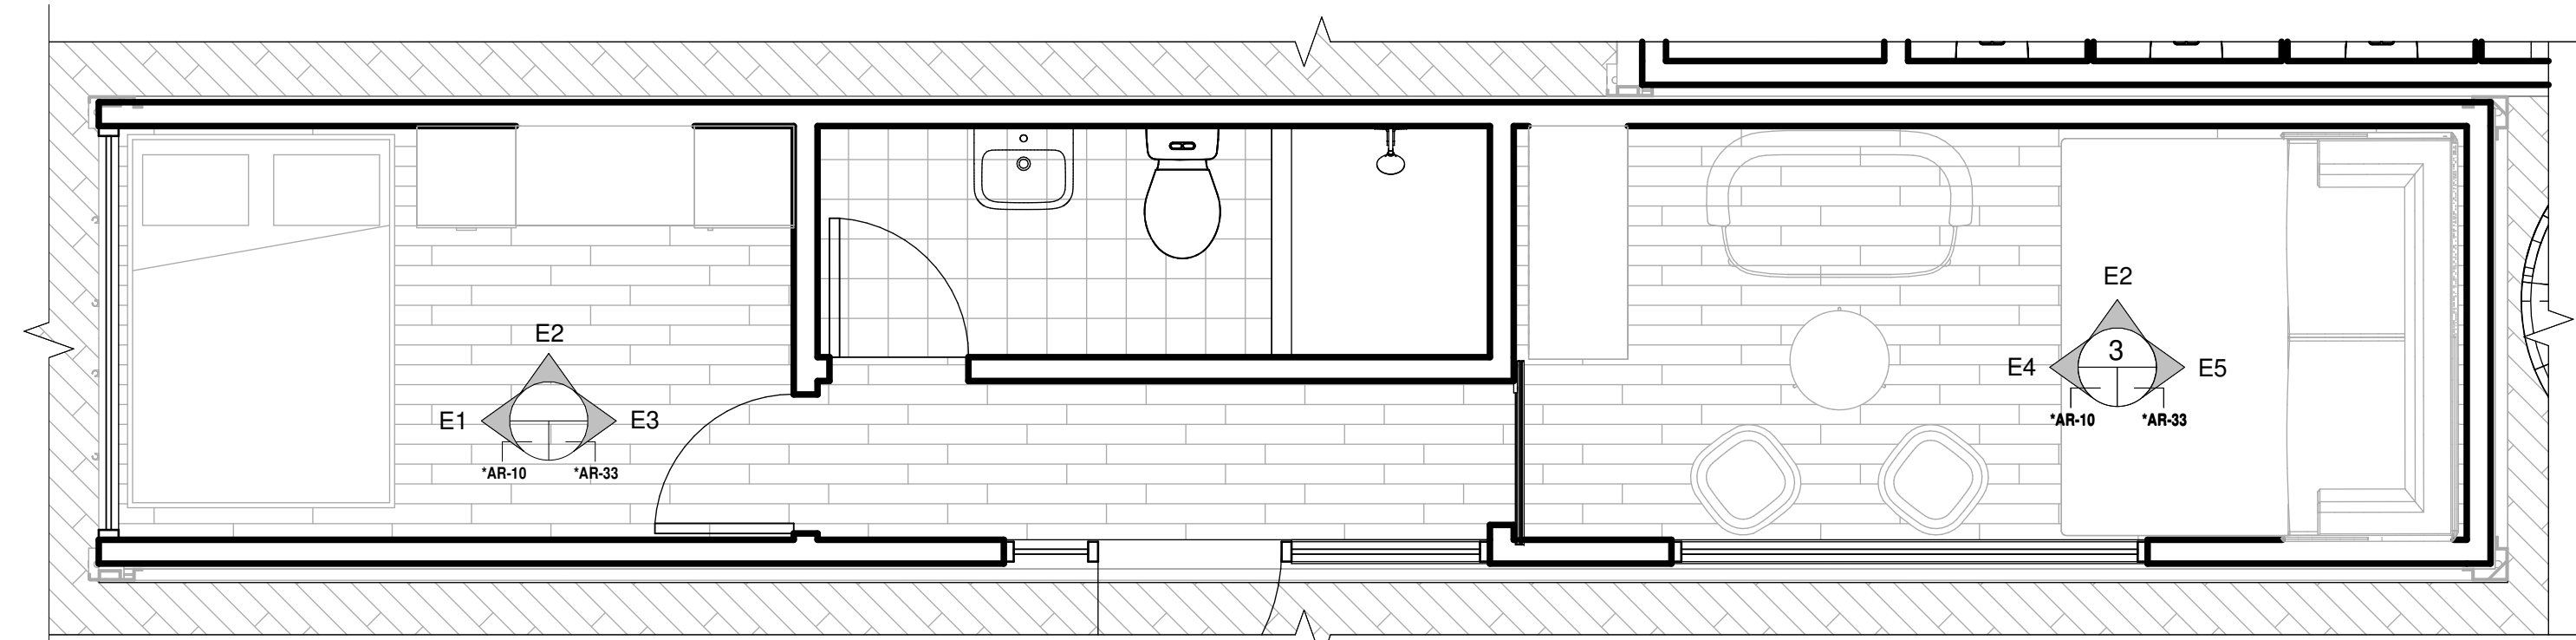

KEYPLAN - ELEVS. HABS FTE AL MAR

PROYECTO:
AMF - WAO HOTEL

UBICACIÓN:

PROPIETARIO:

REPRESENTANTE LEGAL:
Owner

REPRESENTANTE LEGAL
CÉDULA: E-8-127313

DIRECTOR DE OBRAS Y
CONSTRUCCIONES MUNICIPALES



DISEÑO: Designer

CÁLCULO
ESTRUCTURAL:

CÁLCULO
ELÉCTRICO:


CÁLCULO
SANITARIO:

CÁLCULO
ELECTROMECÁNICO:


CONTENIDO:

FECHA:
26-JULIO-2021


HOJA:
*AR-33

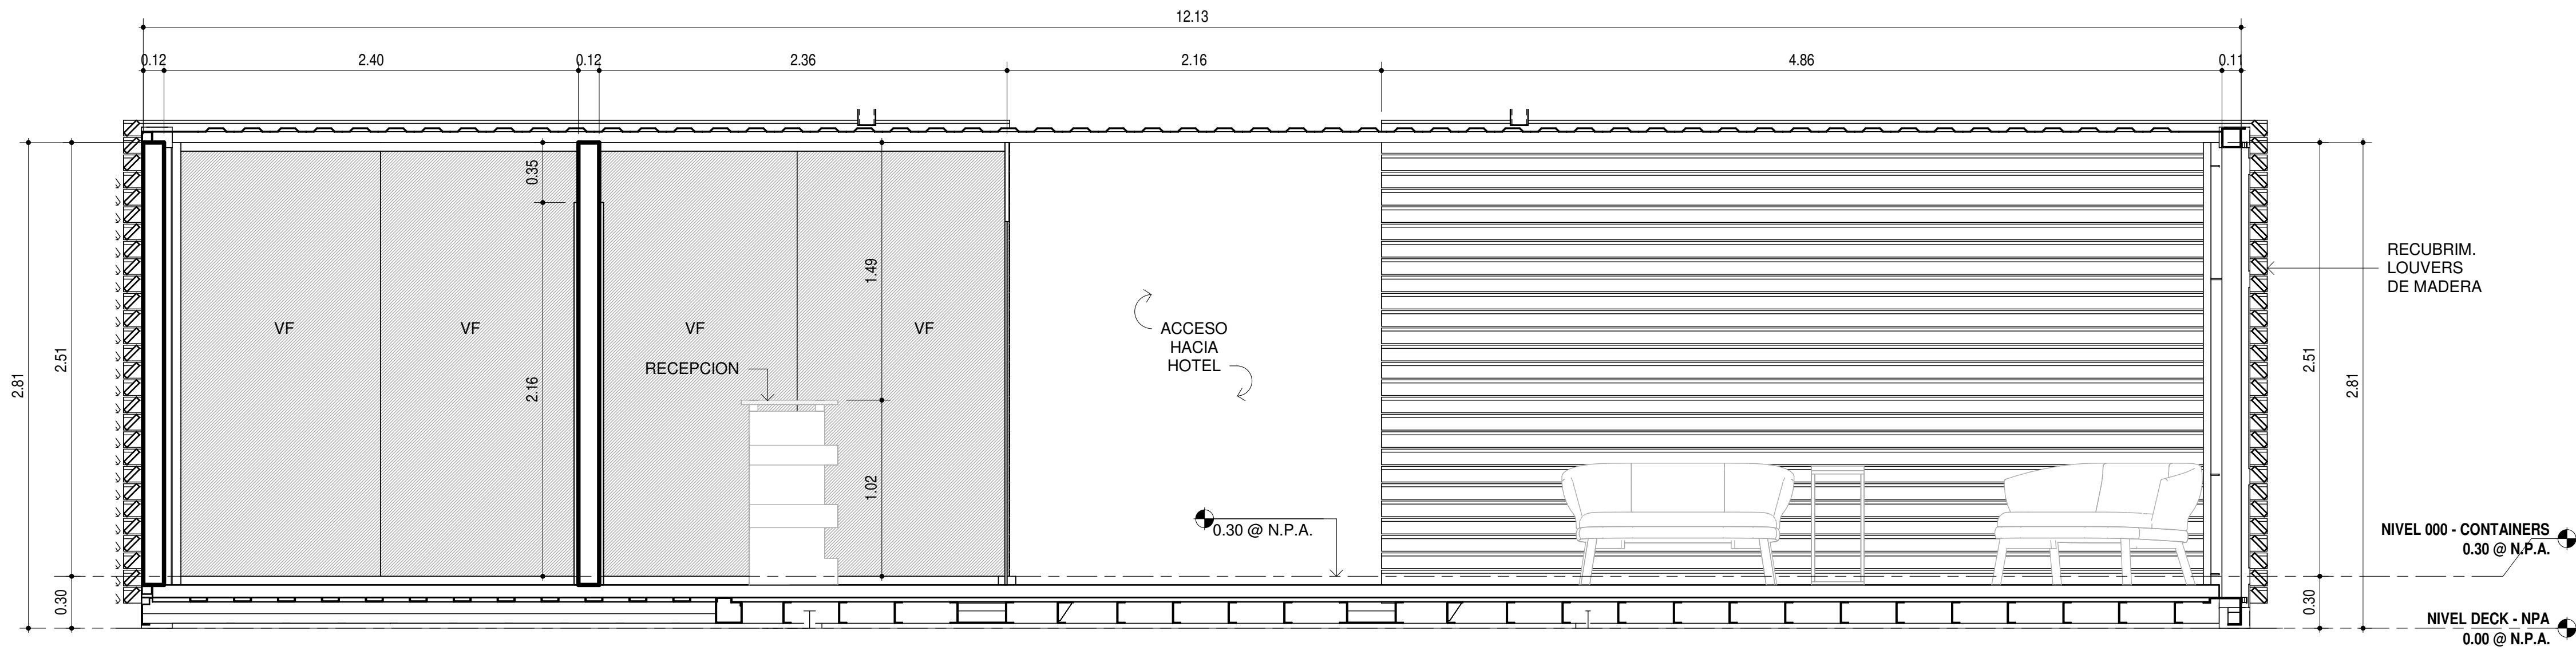


04 LOBBY - ELEV_01
1:25

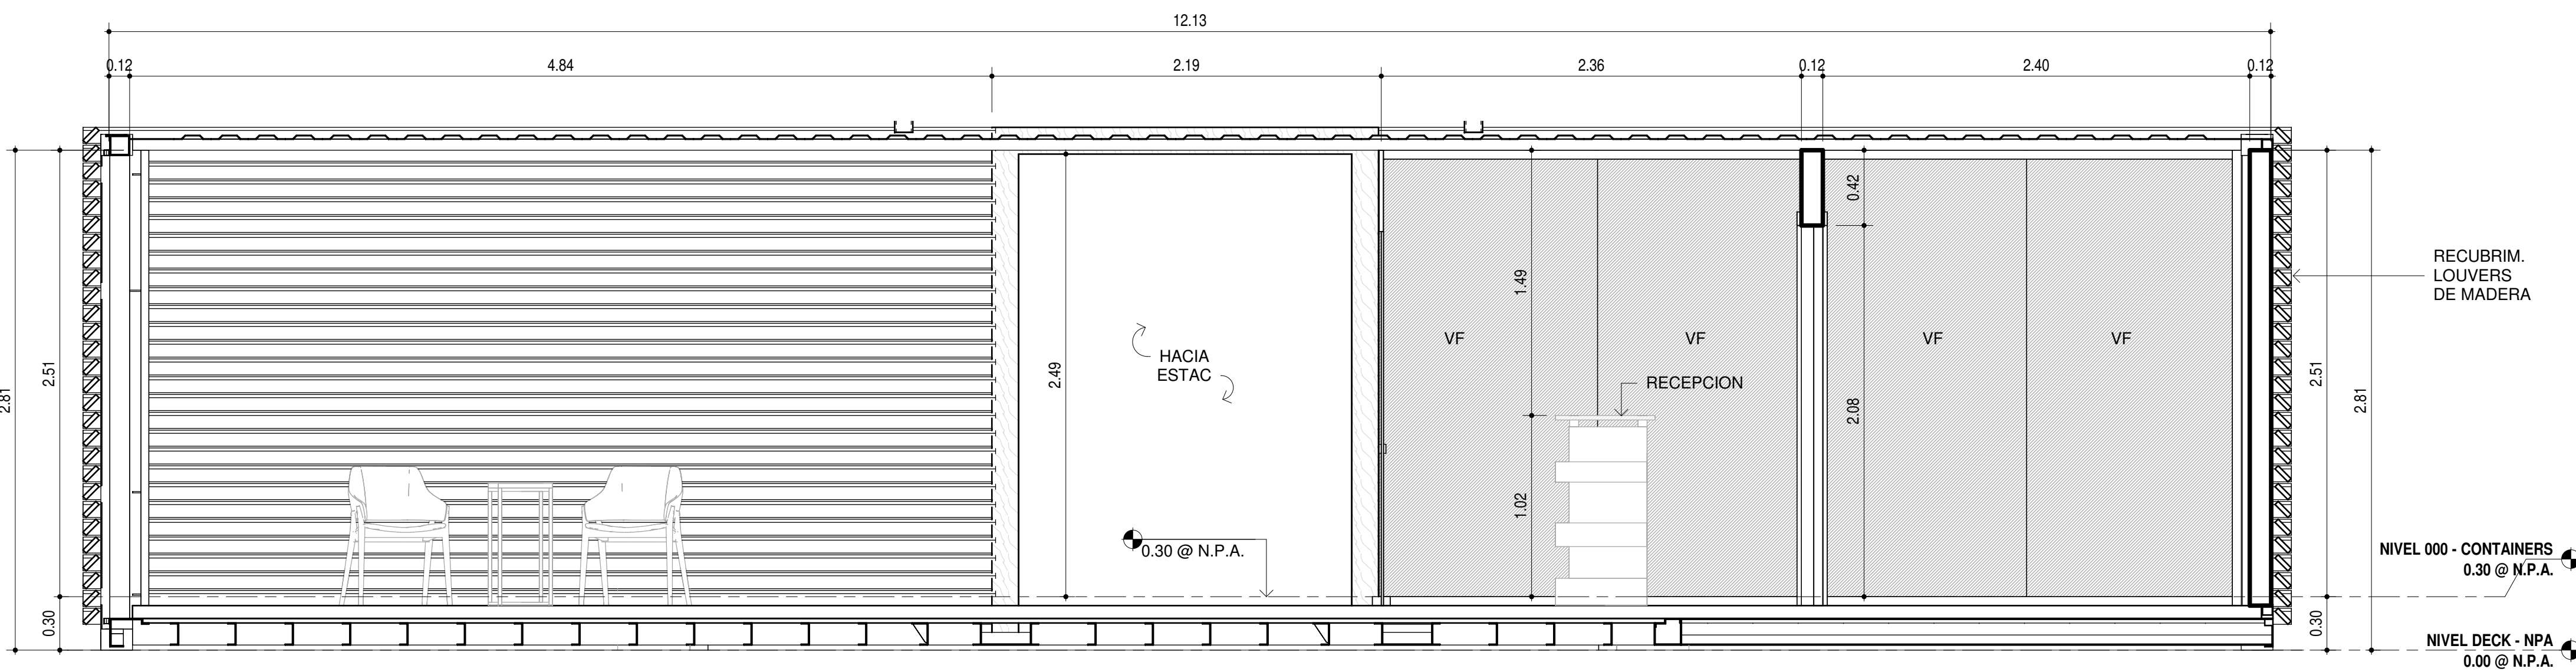


04 LOBBY - ELEV_03
1:25

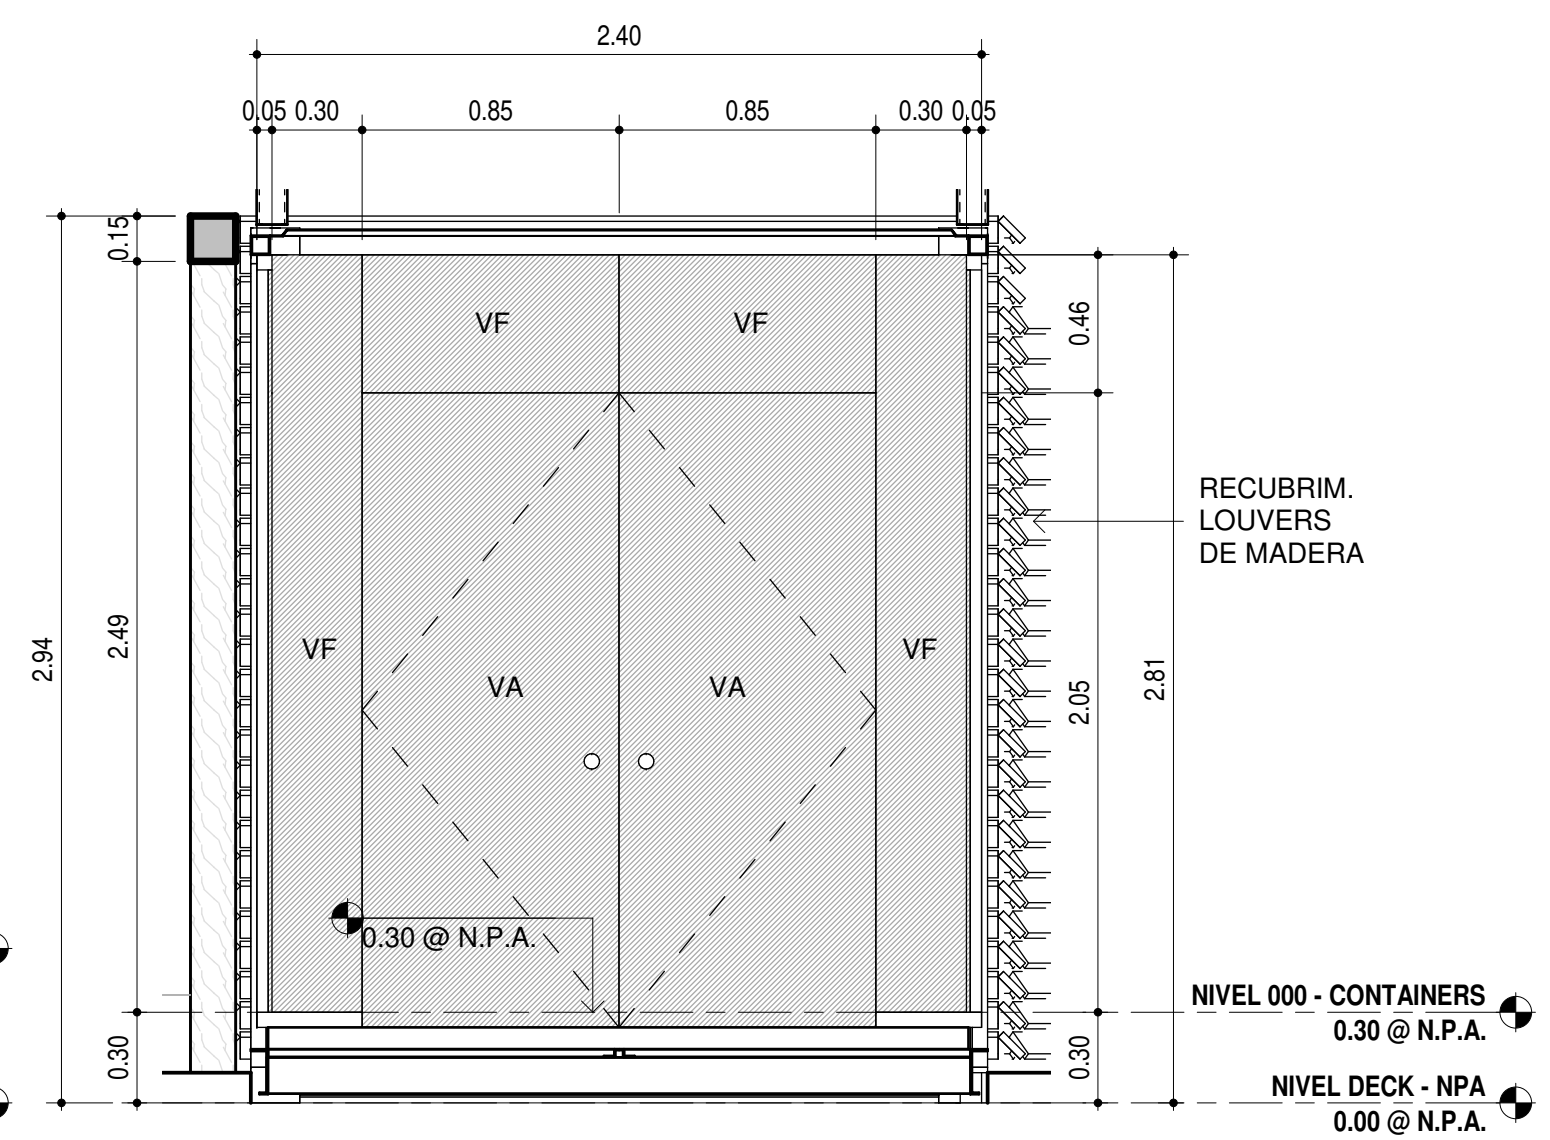

04 LOBBY - ELEV_04
1:25

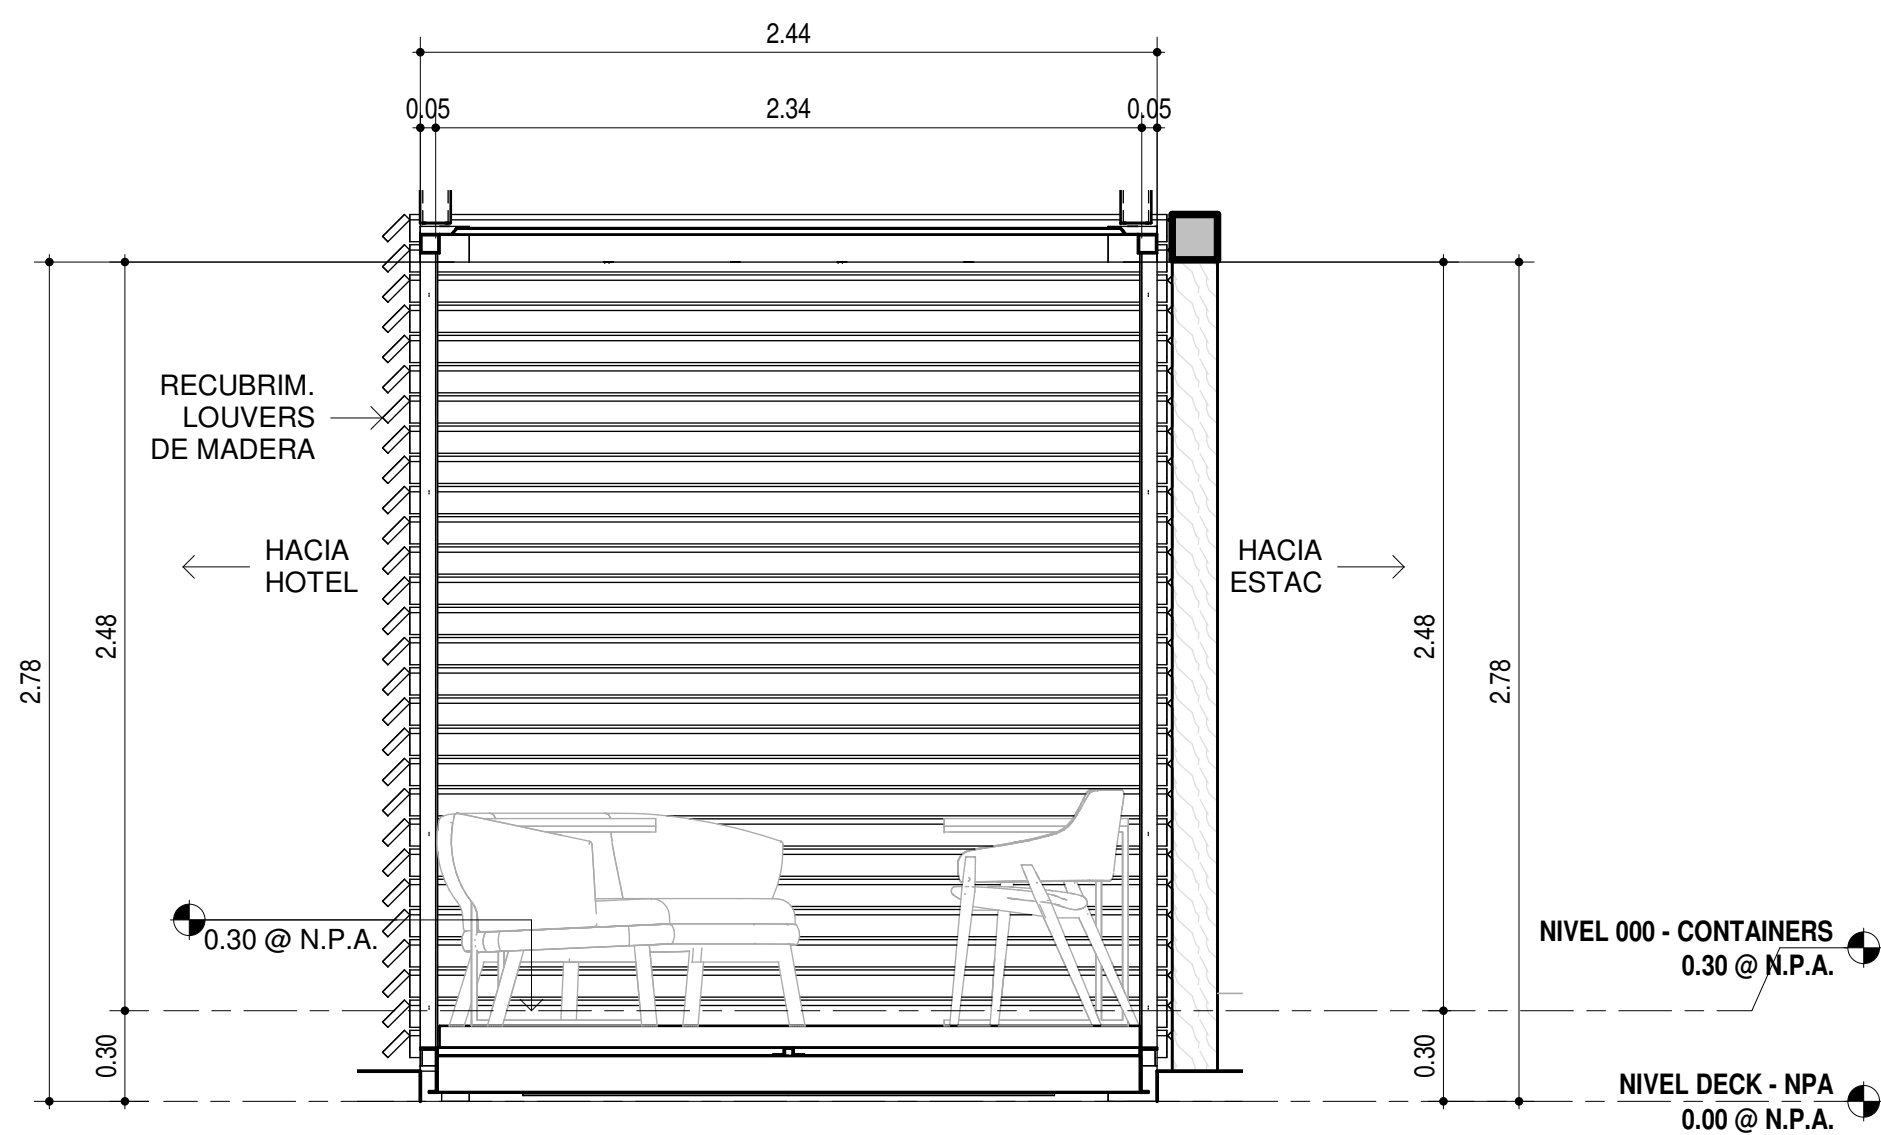

04 LOBBY - ELEV_02
1:25

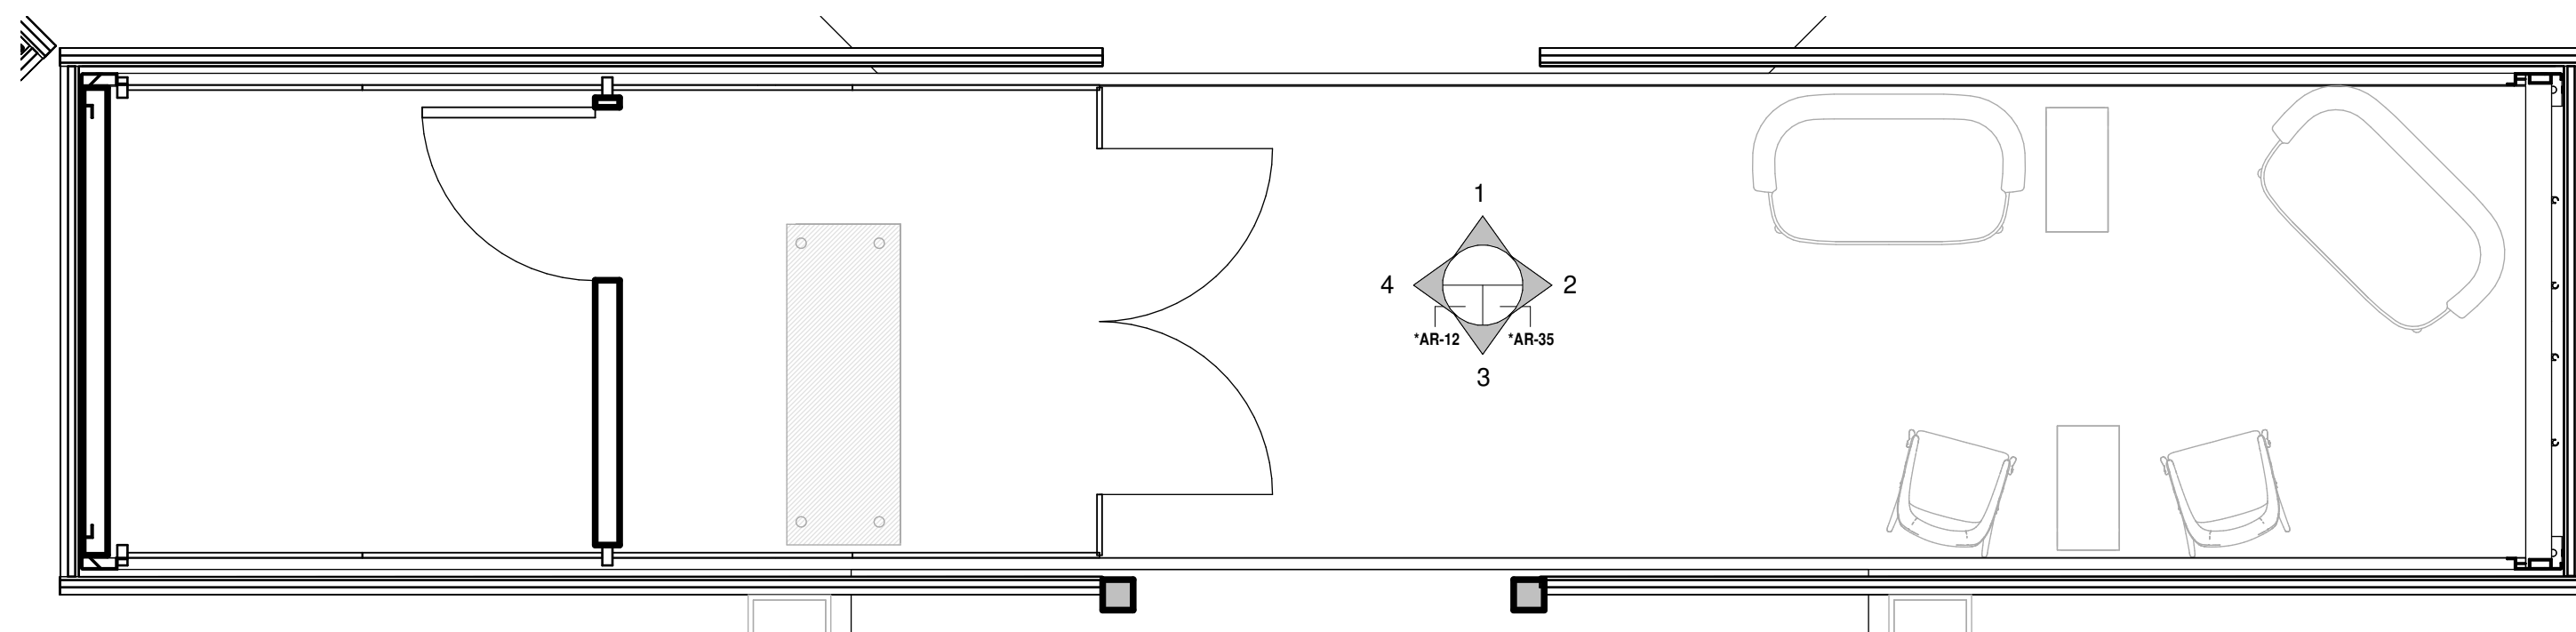

KEYPLAN - LOBBY

PROYECTO:
AMF - WAO HOTEL

UBICACIÓN:

PROPIETARIO:

REPRESENTANTE LEGAL:
Owner

REPRESENTANTE LEGAL
CÉDULA: E-8-127313

DIRECTOR DE OBRAS Y
CONSTRUCCIONES MUNICIPALES



DISEÑO: Designer

CÁLCULO
ESTRUCTURAL:

CÁLCULO
ELÉCTRICO:

CÁLCULO
SANITARIO:

CÁLCULO
ELECTROMECÁNICO:

CONTENIDO:

FECHA:
26-JULIO-2021

HOJA:
*AR-35