

ANILAJE ALUMINIO No.2

1

FUNCIÓN

TUBO GALV.

TORILLO GALV. x3/8" x 1/2"

0.20cm.

TUERCA GALV. 3/8" Ø

(2 TORILLOS A 20cm. DEL VERTICE SUP. E INF. RESPECT.)

ARANDELA PLANA GALV. 3/8" Ø



ANILAJE

SEÑ.

Diagrama de detalle de la conexión entre el tubo y el anclaje de la losa. Se muestra un tubo de 1 1/2" de diámetro que atraviesa una losa de 15 cm de espesor. El tubo está anclado en la losa con un anclaje de 1 1/2" solo al tubo. El tubo se prolonga 40 cm por encima de la losa. El ancho de la losa es de 40x40 cm.

	ANCHO		ALTURA
UNA LINEA	150	X	30
DOS LINEAS	180	X	30
	200	X	60


- * SU OBJETIVO ES EL DE INDICAR A LOS USUARIOS DE LA VÍA LA EXISTENCIA DE UN PELIGRO Y LA NATURALEZA DE ESTE.
- * DEBEN TENER FORMA CUADRADA Y SE COLOCARÁN CON UNA DIAGONAL EN SENTIDO VERTICAL
- * LOS COLORES QUE DEBEN USARSE SON: FONDO AMARILLO Y SÍMBOLOS Y ORLA NEGROS

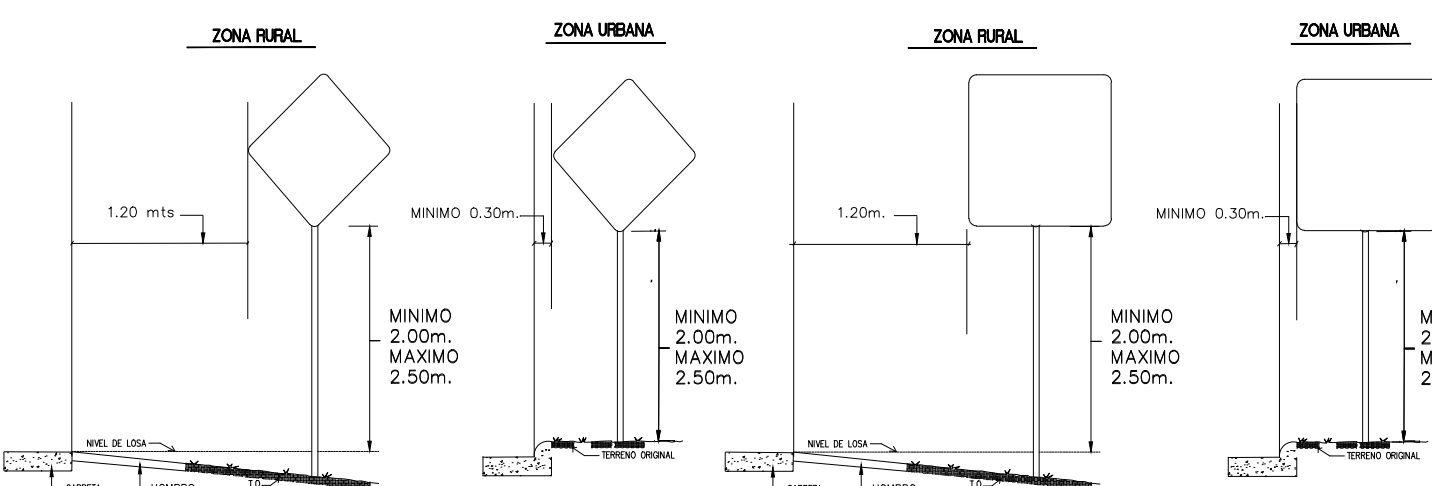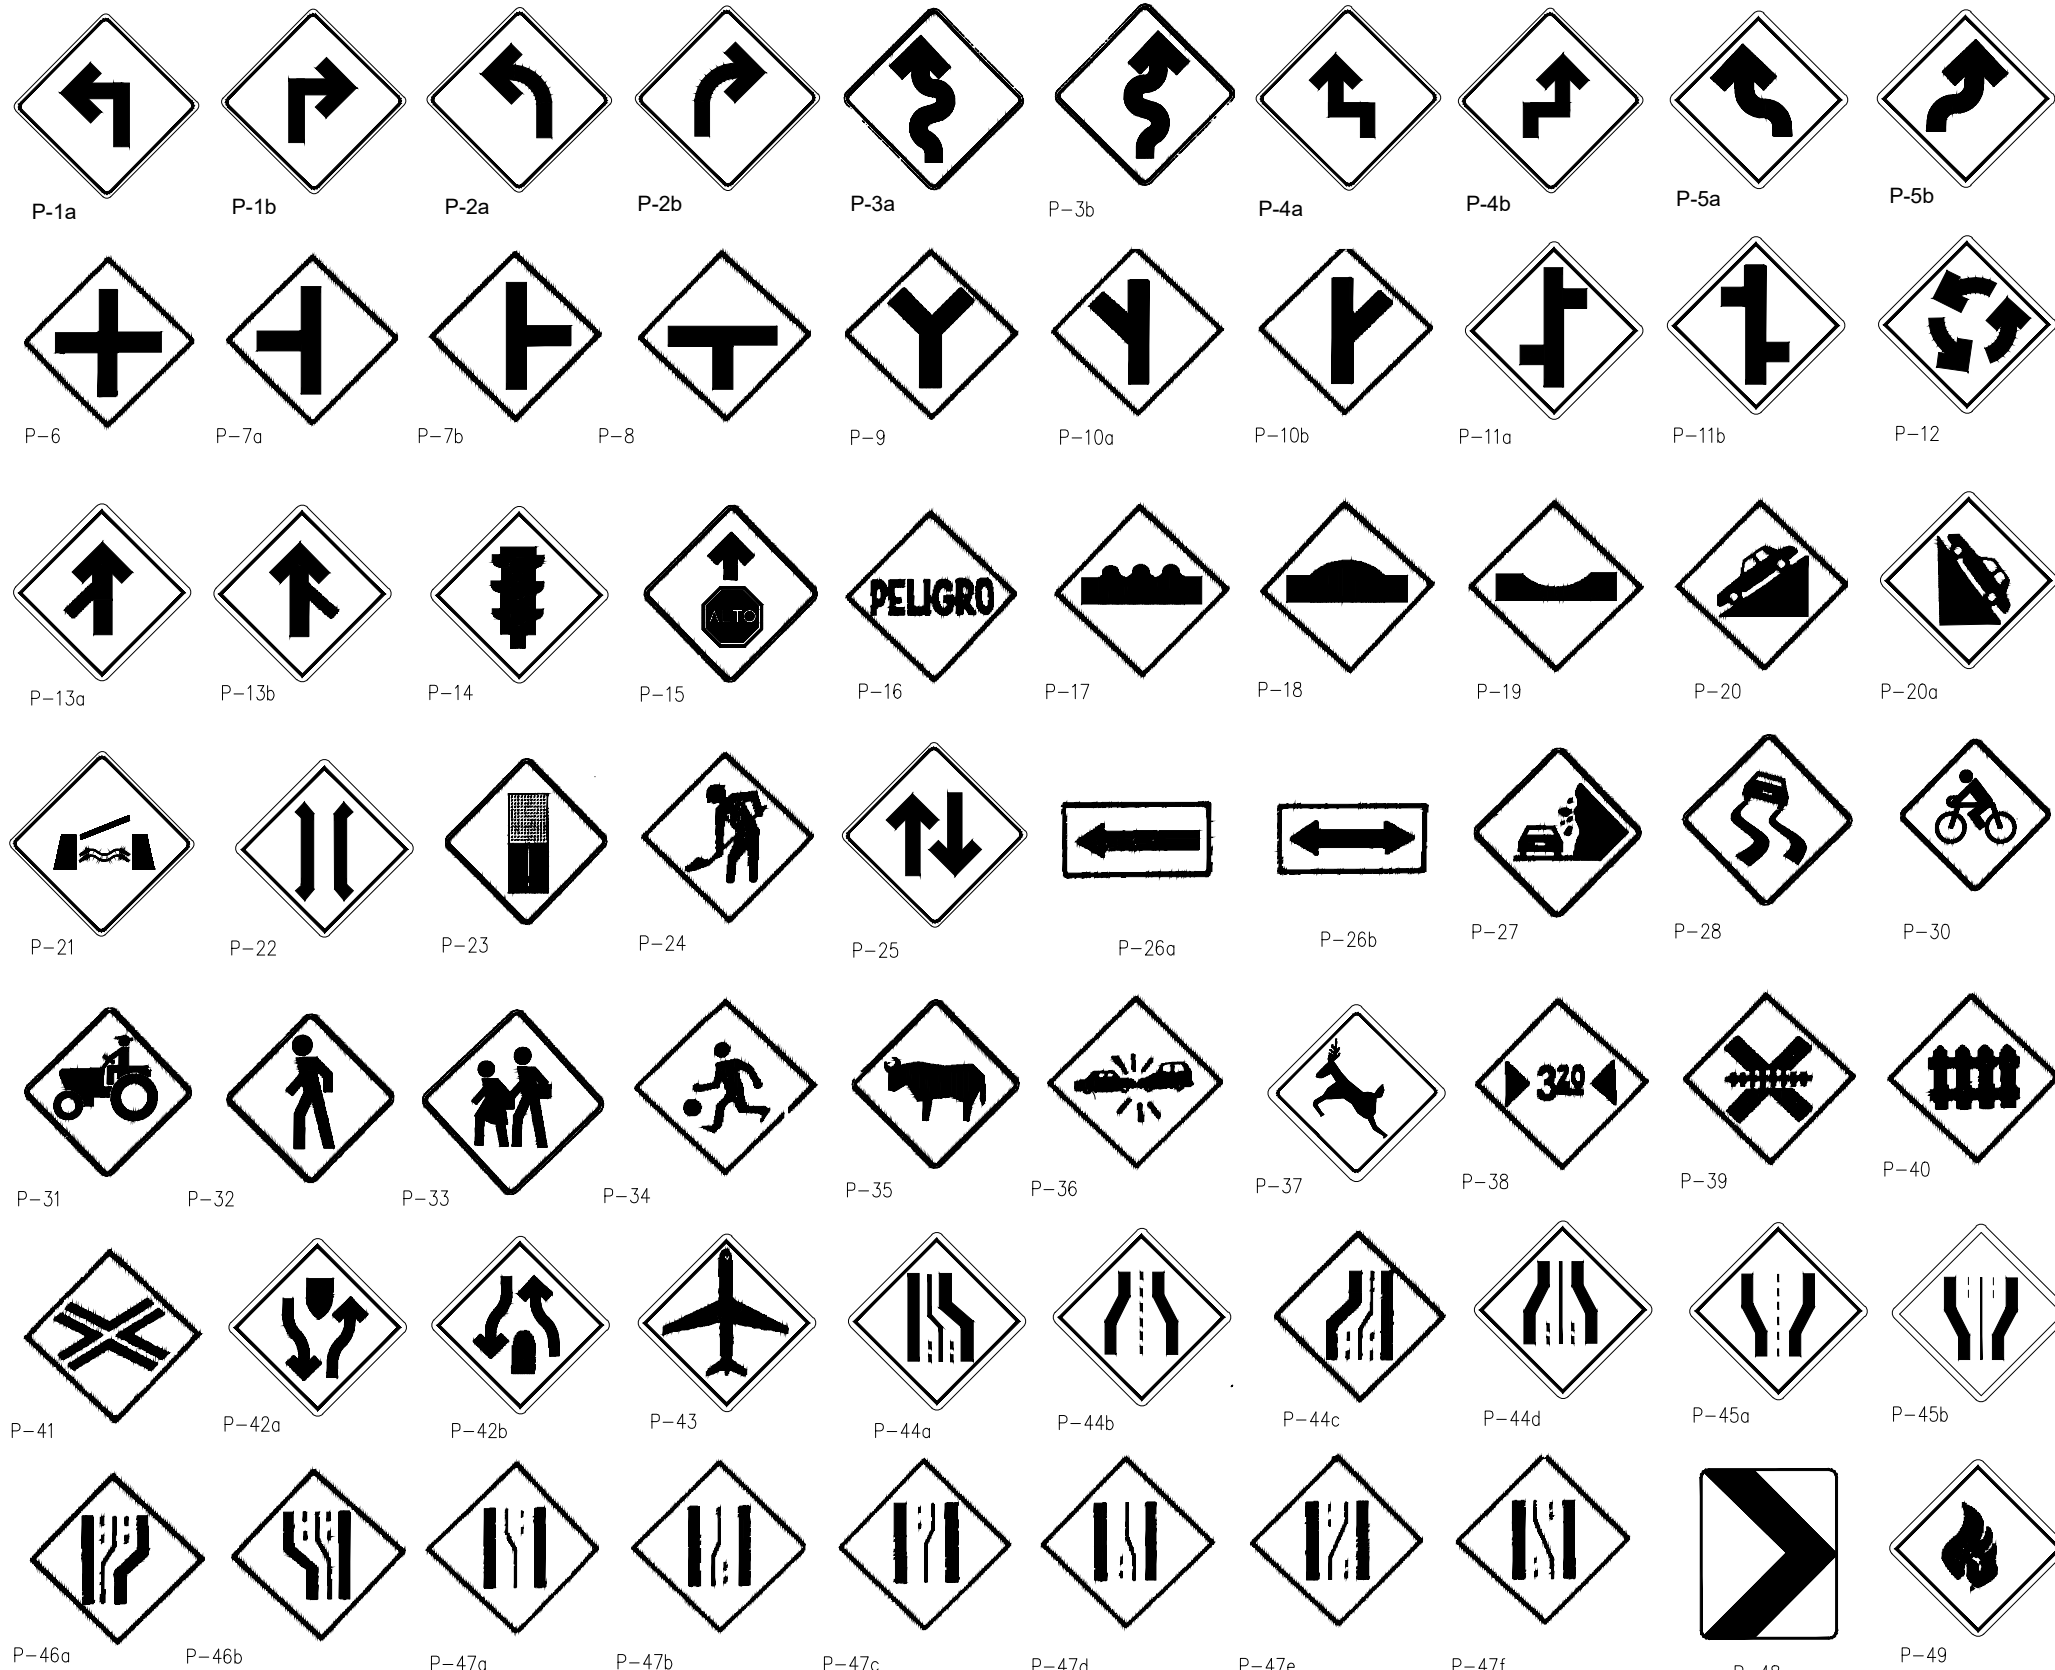

LAS DIMENSIONES DEL PLANO CORRESPONDEN
 A LAS SEÑALES PARA CAMPOS RURALES, PARA
 ZONA URBANA Y AUTOPISTAS. LAS DIMENSIONES DEBEN VARISAR
 PROPORCIONALMENTE AL TAMAÑO DE LAS SEÑALES.
 LAS SEÑALES SERAN DE COLOR AMARILLO (VER ESPECIF. DE LA OBRA)
 CON ACABADO MATO O REFLECTANTE DE ACUERDO A LA CATEGORIA DE
 LA VIA. LOS SIMBOLOS Y LAS ORLAS SERAN SIEMPRE DE COLOR NEGRO.
 LAS SEÑALES DE PRECAUCION QUE SE UTILICEN DURANTE LA CONSTRUCCION
 DE LA CATEGORIA DEBEN SER DE COLOR VERDE.
 LAS SEÑALES DE 4 P-11A (QUE MARCAN VARIAS INTERSECCIONES DE CAMINOS
 NOTORIAMENTE MENOS IMPORTANTES QUE EL SEÑALIZADO, DEBERAN MOSTRAR
 REDUCCIONES ADECUADAS EN EL ANCHO DE LAS LINEAS QUE INDICAN EL
 CAMINO DE MENOR IMPORTANCIA.

- EL DISEÑO INTERNO SERA RESPONSABILIDAD DEL DISEÑADOR.
- EL PROMOTOR CORRERA CON EL COSTO E INSTALACION DE TODA LA SEÑALIZACION VIAL PLASMADA EN DICHO PLANO.
- LA RECOLECCION DE LA BASURA SERA DENTRO DE LA PROPIEDAD.
- SE MANTENDRA CONTINUIDAD EN LAS ACERAS A TRAVES DE RAMPA CUMPLIENDO CON LA LEY DE EQUIPARACION DE OPORTUNIDADES PARA LAS PERSONAS CON DISCAPACIDAD.
- LA CARGA Y DESCARGA SE REALIZARA DENTRO DE LA LINEA DE PROPIEDAD.
- LA CARGA Y DESCARGA SE MANTENDRA CON VEHICULOS TIPO CAMION LIVANO HASTA 8 TONELADAS LONG APROXIMADA 5.00 M Y DE 2.50 M DE ANCHO.

* EN LAS SEÑALES CIRCULARES LOS COLORES SON LOS SIGUIENTES: ROJO, PARA ANILLOS Y LINEAS OBLICUAS NEGRO PARA LOS SIMBOLOS Y FONDO BLANCO

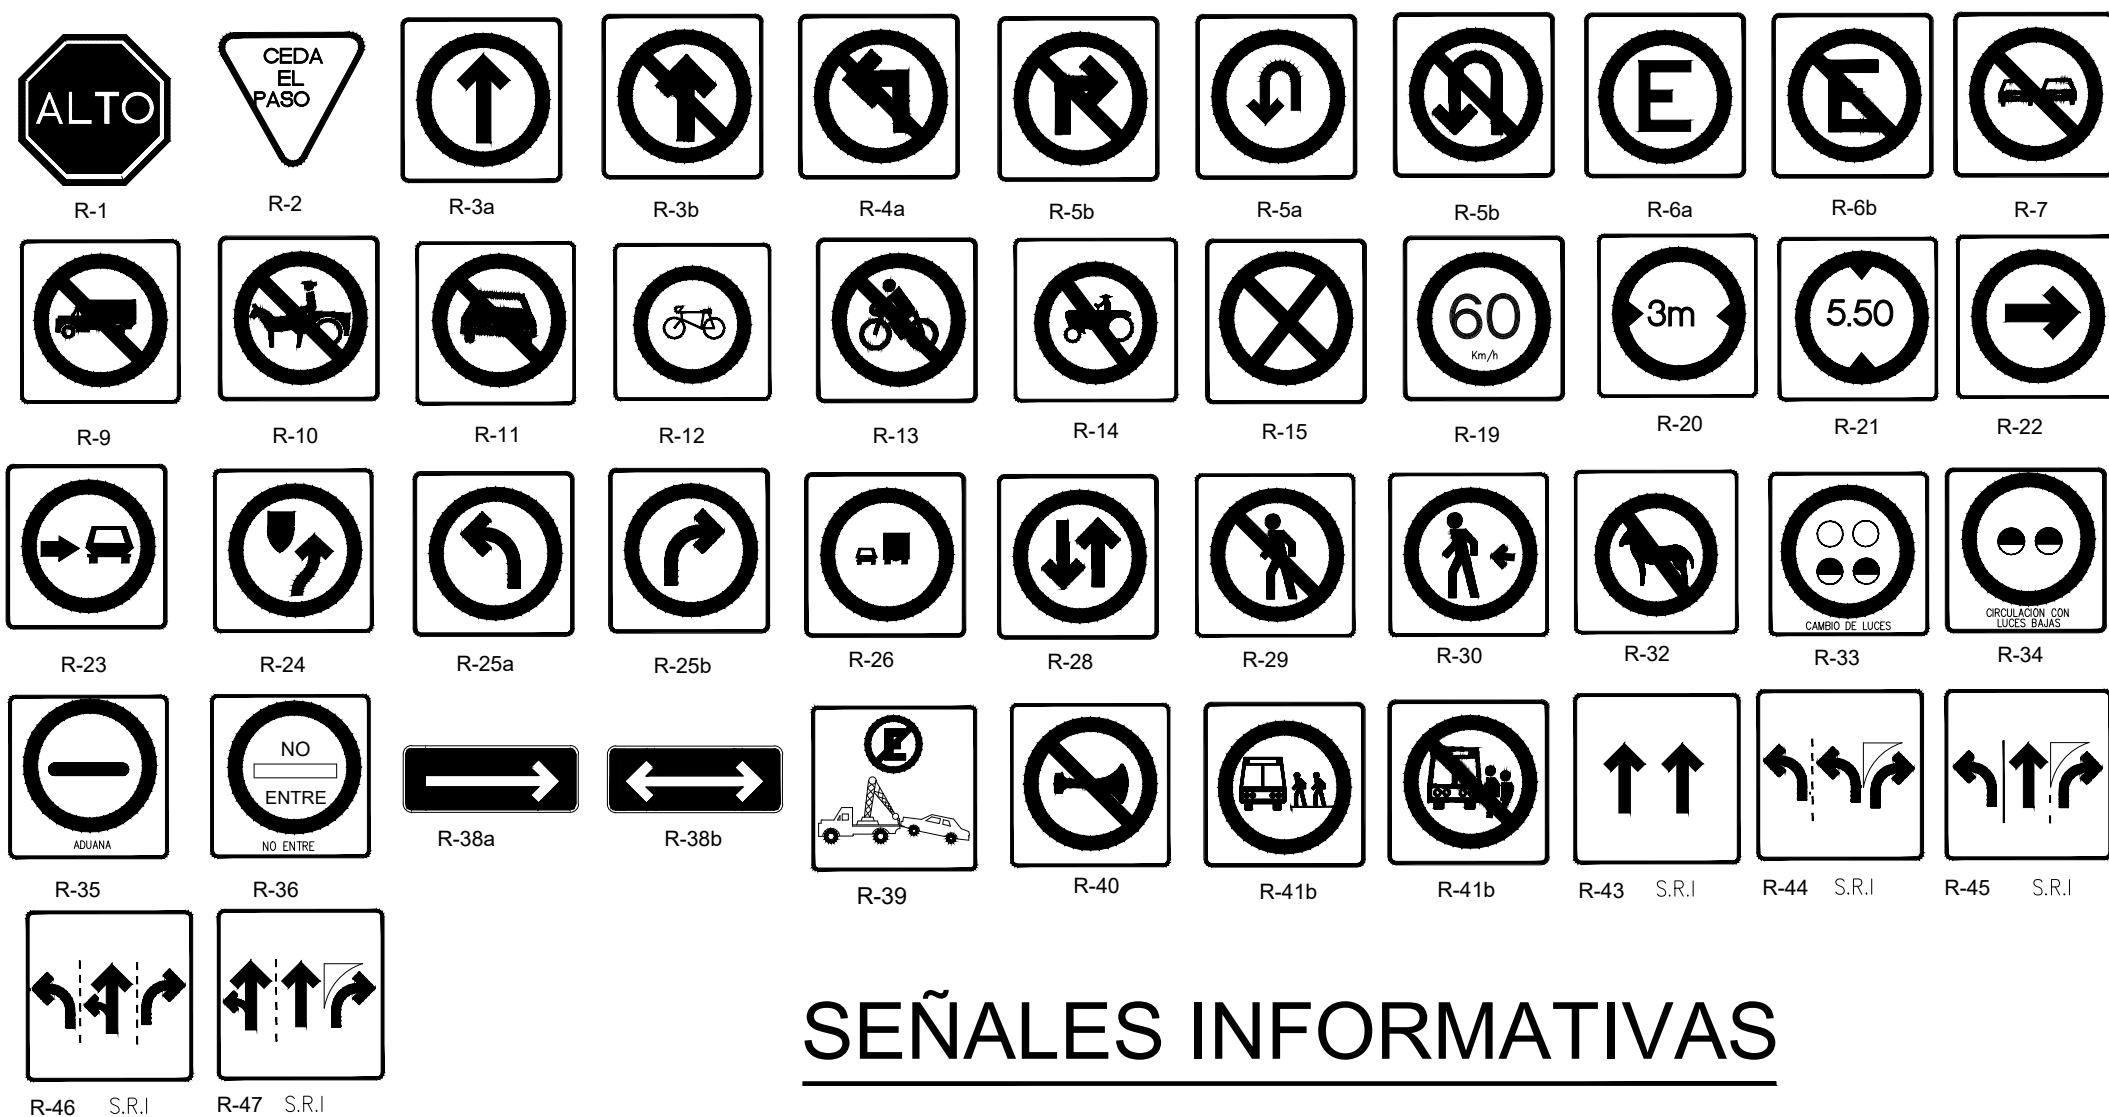

RUTA NACIONAL I-1	RUTA INTERAMERICANA I-2	RUTA PANAMERICANA I-3	RUTA NACIONAL I-4	POSTE DE KILOMETRAJE I-5	SERIAL INFORMATIVA DE DESTINO I-6	RUTA NACIONAL I-7	SERIAL INFORMATIVA DE LUGAR I-8	SERIAL INFORMATIVA DE DESTINO I-9	SERIAL INFORMATIVA DE LUGAR I-10	
ZONA DE DISCAPACITADO I-11	ESTACIONAMIENTO I-12	TALLER I-13	TELEFONO I-14	ESTACIÓN DE GASOLINA I-15	PRIMEROS AUXILIOS I-16	SERVICIOS SANITARIOS I-17	RESTAURANTE I-18	HOTEL I-19	MUELLE I-20	AEROPUERTO I-21
ÁREA RECREATIVA I-22	PARQUE NACIONAL I-23	PARADA DE BUSES I-24	ARTESANÍAS I-25	TAXI I-26	CICLOVIA I-27	IGLESIA I-28	MONUMENTO NACIONAL I-29	BALNEARIO I-30	AUTOPISTA I-33	FERROCARRIL I-37

NOTA (SOLO PARA SEÑALES REGLAMENTARIAS)

LAS DIMENSIONES DEL PLANO CORRESPONDIENTES SOLO PARA CAMINOS URBANOS, ZONA RURAL Y AUTOPISTAS DEBEN VARIARSE PROPORCIONALMENTE AL TAMAÑO DE LAS SEÑALES.

LAS SEÑALES SERÁN EN BLANCO (VER ESPECIFICACIONES DE LA OBRA) CON FONDO NEGRO O REFLECTANTE DE ACUERDO A LA CATEGORÍA DE LA VÍA. LOS SÍMBOLOS Y LAS OBLAS SERÁN SIEMPRE DE COLOR NEGRO.

LOS CIRCULOS SIMPLES Y CIRCULOS CON DIAGONALES SERÁN DE COLOR ROJO Y LA FIGURA O FLECHAS DE COLOR NEGRO.

LA COLOCACION DE ESTAS SEÑALES SOLO PODRAN SER PREVIAS AUTORIZACION DE LA DIRECCION NACIONAL DE TRANSPORTE TERRESTRE.

LAS DIMENSIONES DEL PLANO CORRESPONDIENTES SOLO PARA CAMINOS URBANOS, ZONA RURAL Y AUTOPISTAS DEBEN VARIARSE PROPORCIONALMENTE AL TAMAÑO DE LAS SEÑALES.

LAS SEÑALES SERAN EN BLANCO (VER ESPECIFICACIONES DE LA OBRA) CON ACABADO MATE O REFLECTANTE DE ACUEDIO A LA CATEGORIA DE LA VIA LOS SÍMBOLOS Y LAS OBLAS SERAN SIEMPRE DE COLOR NEGRO.

LOS CÍRCULOS SIMPLES Y CÍRCULOS CON DIAGONALES SERAN DE COLOR ROJO Y LA CATEGORIA O FLECHAS DE COLOR NEGRO.

LA COLOCACION DE ESTAS SEÑALES SOLO PODRAN SER PREVIAS AUTORIZACION DE LA DIRECCION NACIONAL DE TRANSPORTE TERRESTRE.

LAS SEÑALES R-1 a R-2 TIENEN DIMENSIONES FIJAS INDEPENDIENTES DE LA CATEGORIA DE LA VIA.

PARA LAS LAMINAS CALZAVANOS CALIBRE 16, POSTES CALZAVANOS CALIBRE N.12 DE 2" Ø. CARPETA REFLEXIVA TYP SCOTCHLITE BRAND -3M (REFLECTIVE SHEETING)



DIMENSIONES DE LAS SE7ALES

	PREIDENTIFICADAS	RECLAMATORIA
ZONA URBANA	0.60 x 0.60 cm	0.60 x 0.60 cm
ZONA RURAL	0.90 x 0.90 cm	0.90 x 0.90 cm


CAMPO DE 4 CAPAS Y 1 AUTOPRUEBA

Diagram illustrating the dimensions of the road marking system (Campos de 4 Capas y 1 Autopruera):

- PINTURA REFLECTIVA: 0.75cm
- PINTURA COLOR ALTA VISIBILIDAD: 0.25cm
- PINTURA COLOR ALTA VISIBILIDAD: 0.10cm
- PINTURA FINA PROTECCION (BARRA NEGRA): 0.60cm

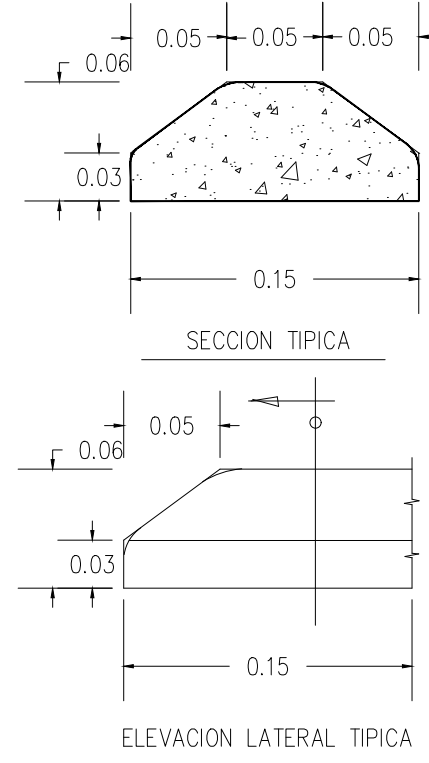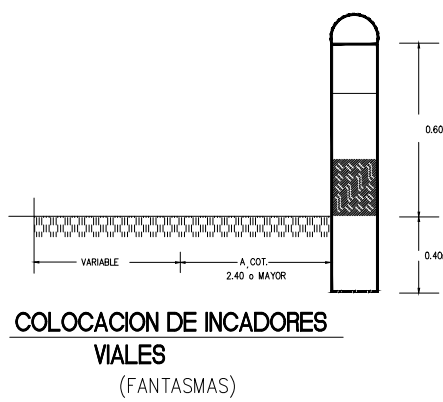


OBSTACULO TIPICO PREFABRICADO DE HORMIGON DE .062 mm. DE ALTO

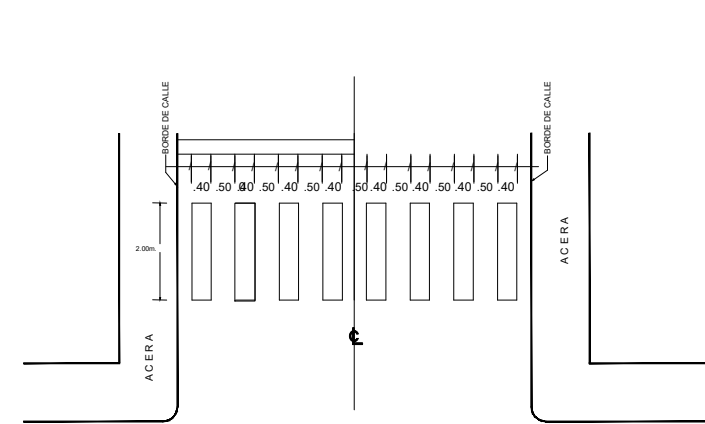

FRANJA REFLECTANTE PARA CRUCE DE PEATONES




FRANJA DE DOBLE BARRERA

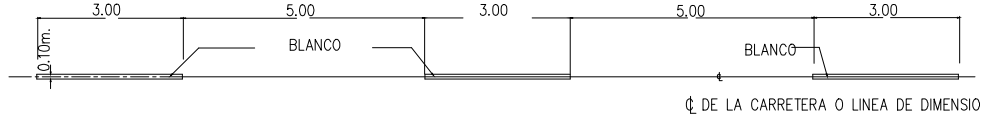


FRANJA REFLECTANTE SEGMENTADA BLANCA




FRANJA REFLECTANTE CONTINUA TIPICA AMARILLA Y BLANCA

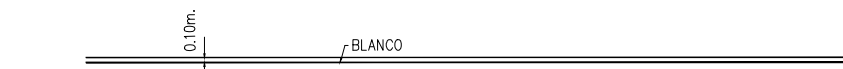

FRANJA PARA MARCAR BORDE DERECHO DE LAS VIAS SEPARADORAS




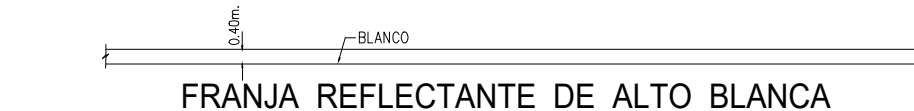


FRANJA REFLECTANTE DE ALTO BLANCA

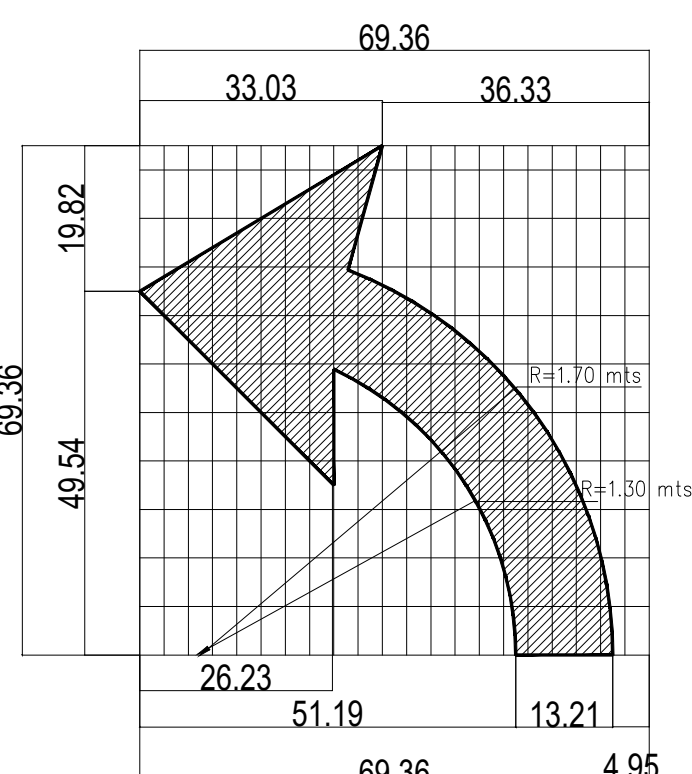


FLECHAS Y LETRAS TÍPICAS PARA EL SEÑALAMIENTO EN EL PAVIMENTO

REFLECTANTES BLANCAS

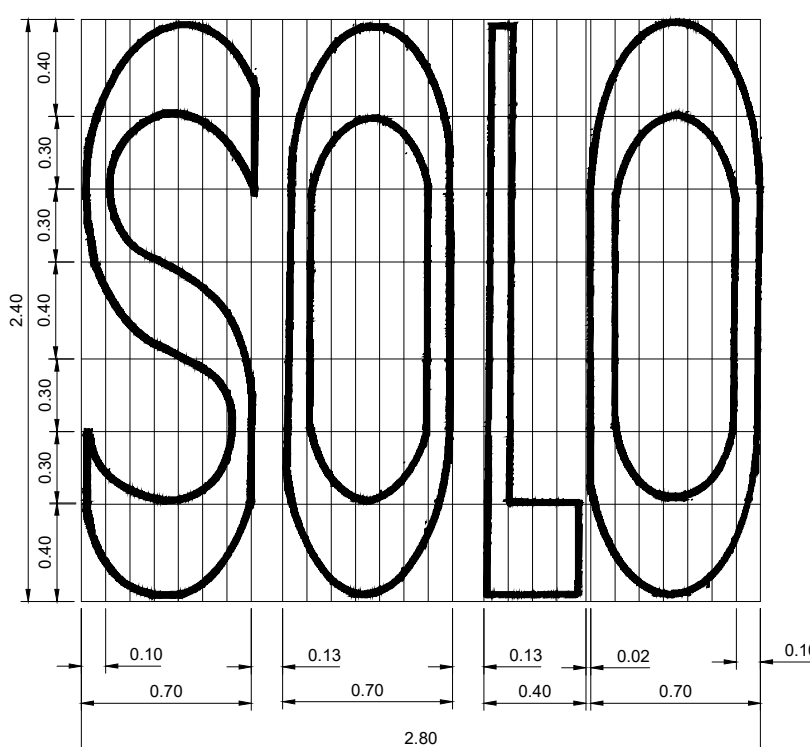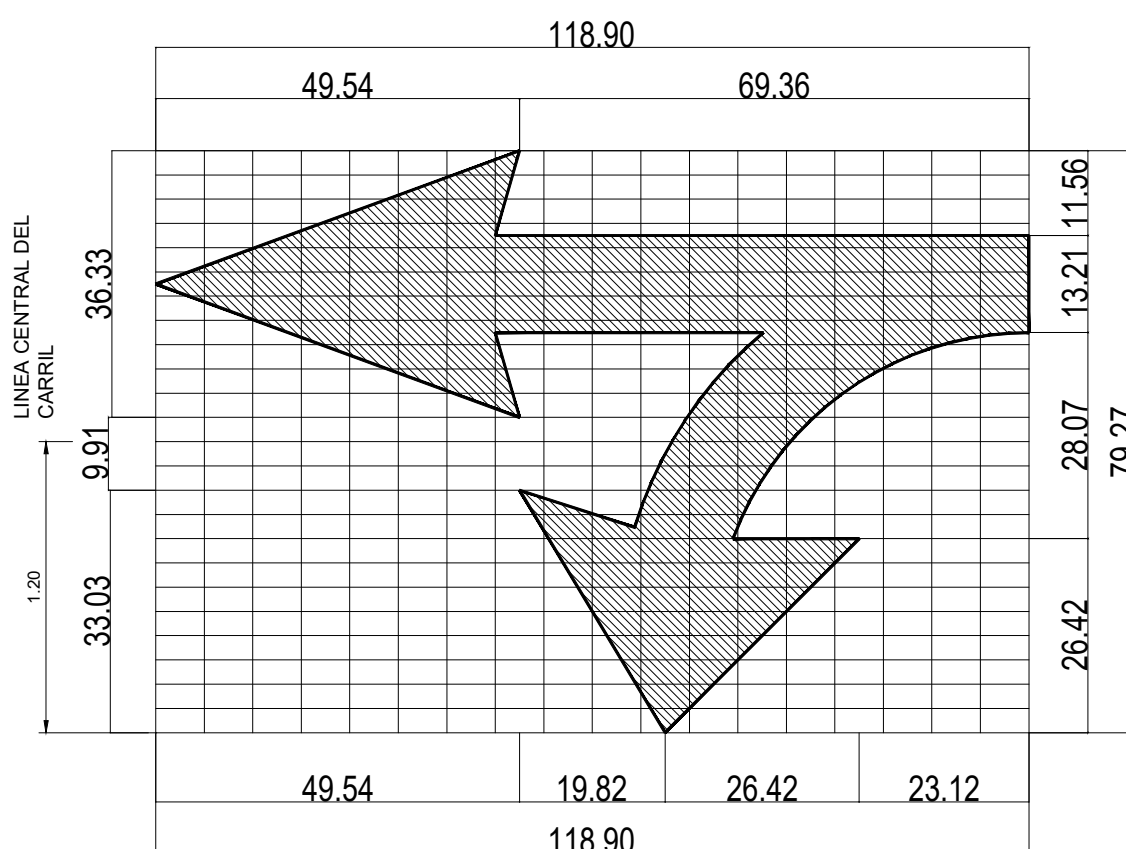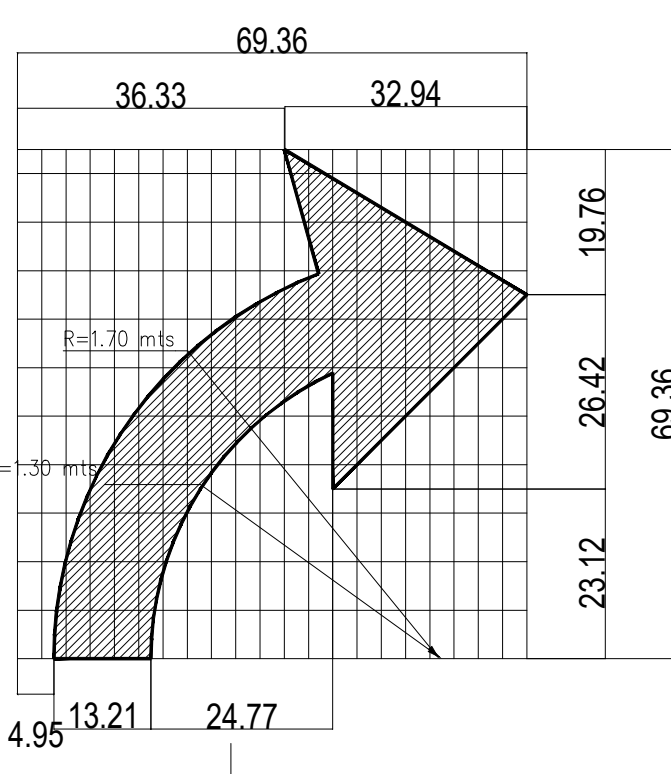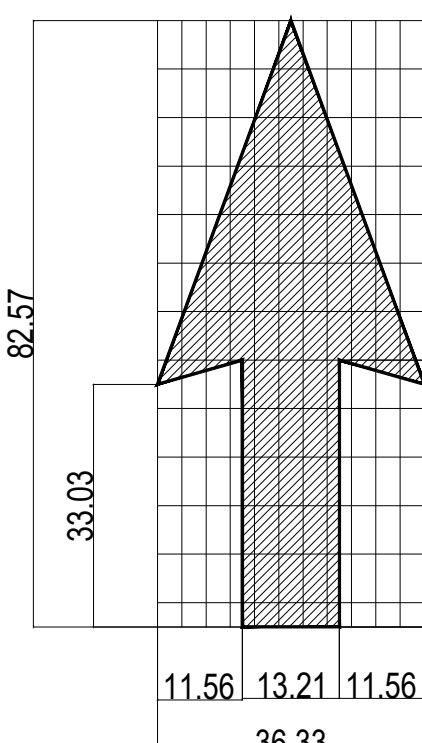

SENAL DE PAVIMENTO TIPICA

YERALIN ISNETH BONILLA
LICENCIA # 2015-001-151

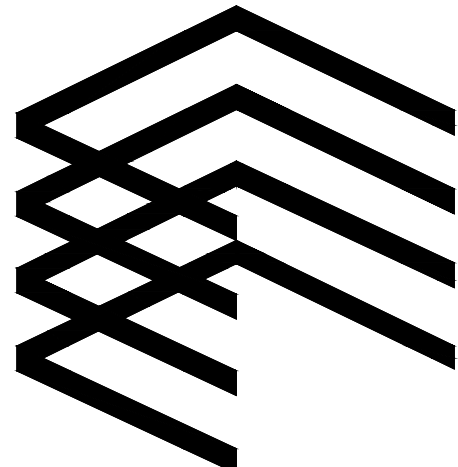

DESARROLLO DE PROYECTOS AL ALCANCE DE TUS SUEÑOS
CORREO ELECTRONICO: arqybonilla19@gmail.com
architecyeyk03@gmail.com
EMPRESA: **CONSTRUCTIONS Y&Y**
Cel: 69285701 / 68204285

R E P U B L I C A D E P A N A M A	
PAIS:	PANAMA
PROVINCIA:	BOCAS DEL TORO
DISTRITO:	CHANGUINOLA
CORREGIMIENTO:	GUABITO
LUGAR:	GUABITO / FRENTE AL SENAFRO
CALLES:	CALLE " S/N"

NOTA : EL CORRESPONDIENTE DISEÑO ARQUITECTONICO Y DIBUJO ES DE NUESTRA PROPIEDAD INTELECTUAL PROFESIONAL QUEDA PROHIBIDO EL USO DEL CONTENIDO SIN NUESTRA AUTORIZACIÒN Y CONSENTIMIENTO POR ESCRITO.

FIRMA ARQUITECTO RESPONSABLE

ING.MECANICO:

CONTENIDO:
DETALLES DE SENALIZACION VIAL Y
RUTA DE EVACUACION

FEBRERO 2021

NUMERO

JUEG