



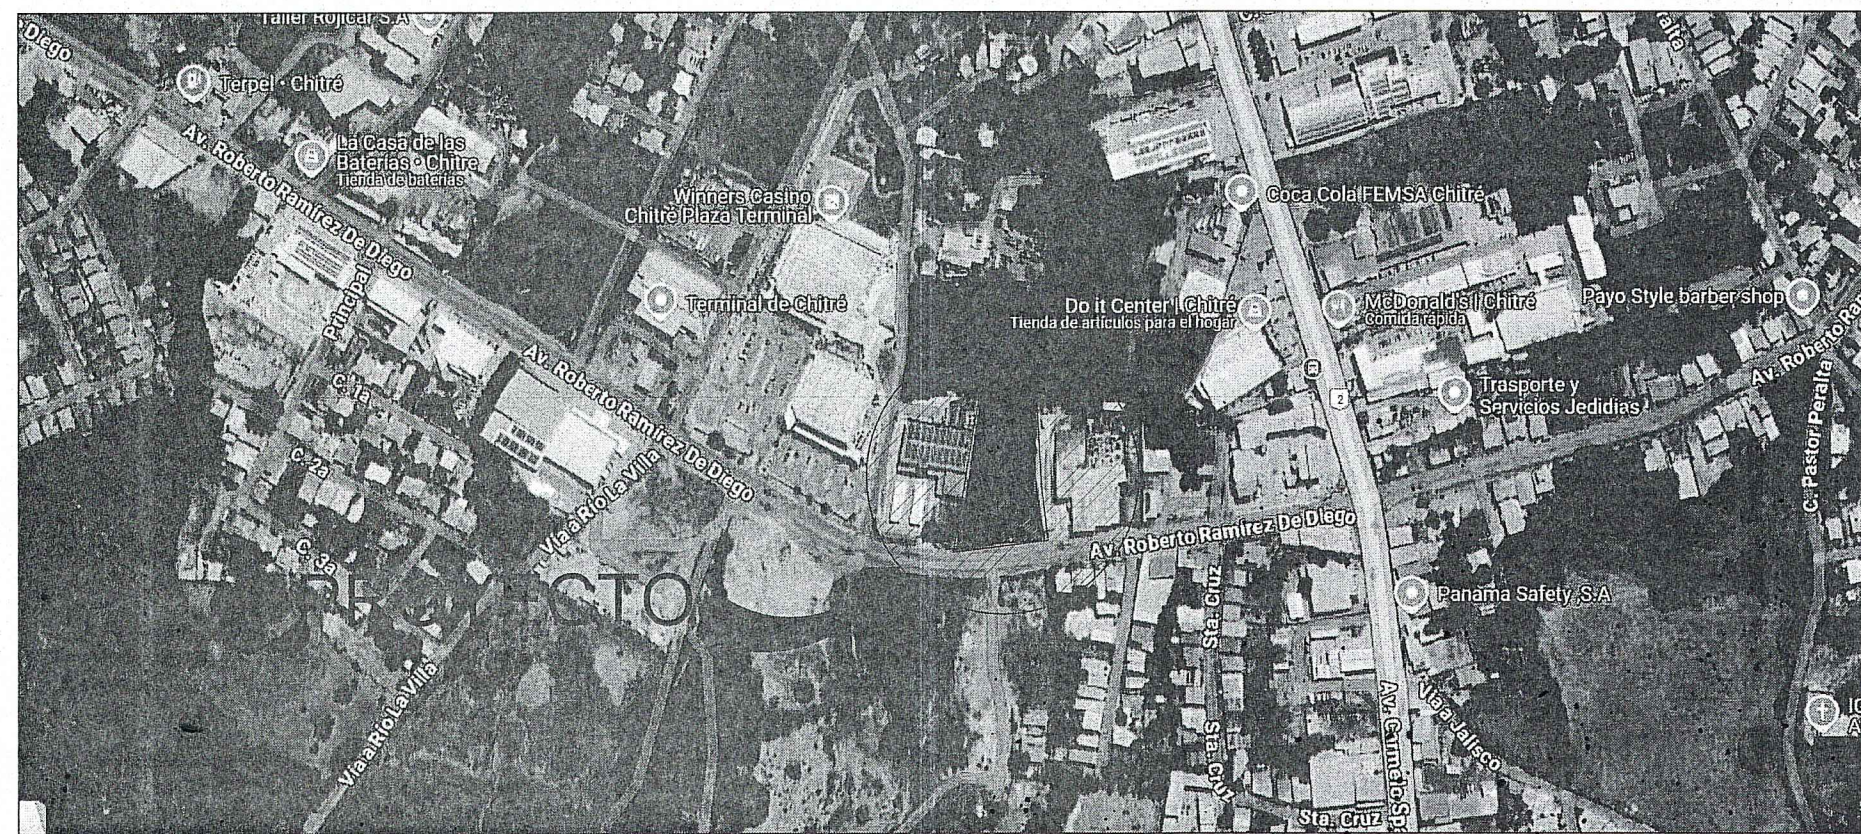


LOCALIZACION REGIONAL

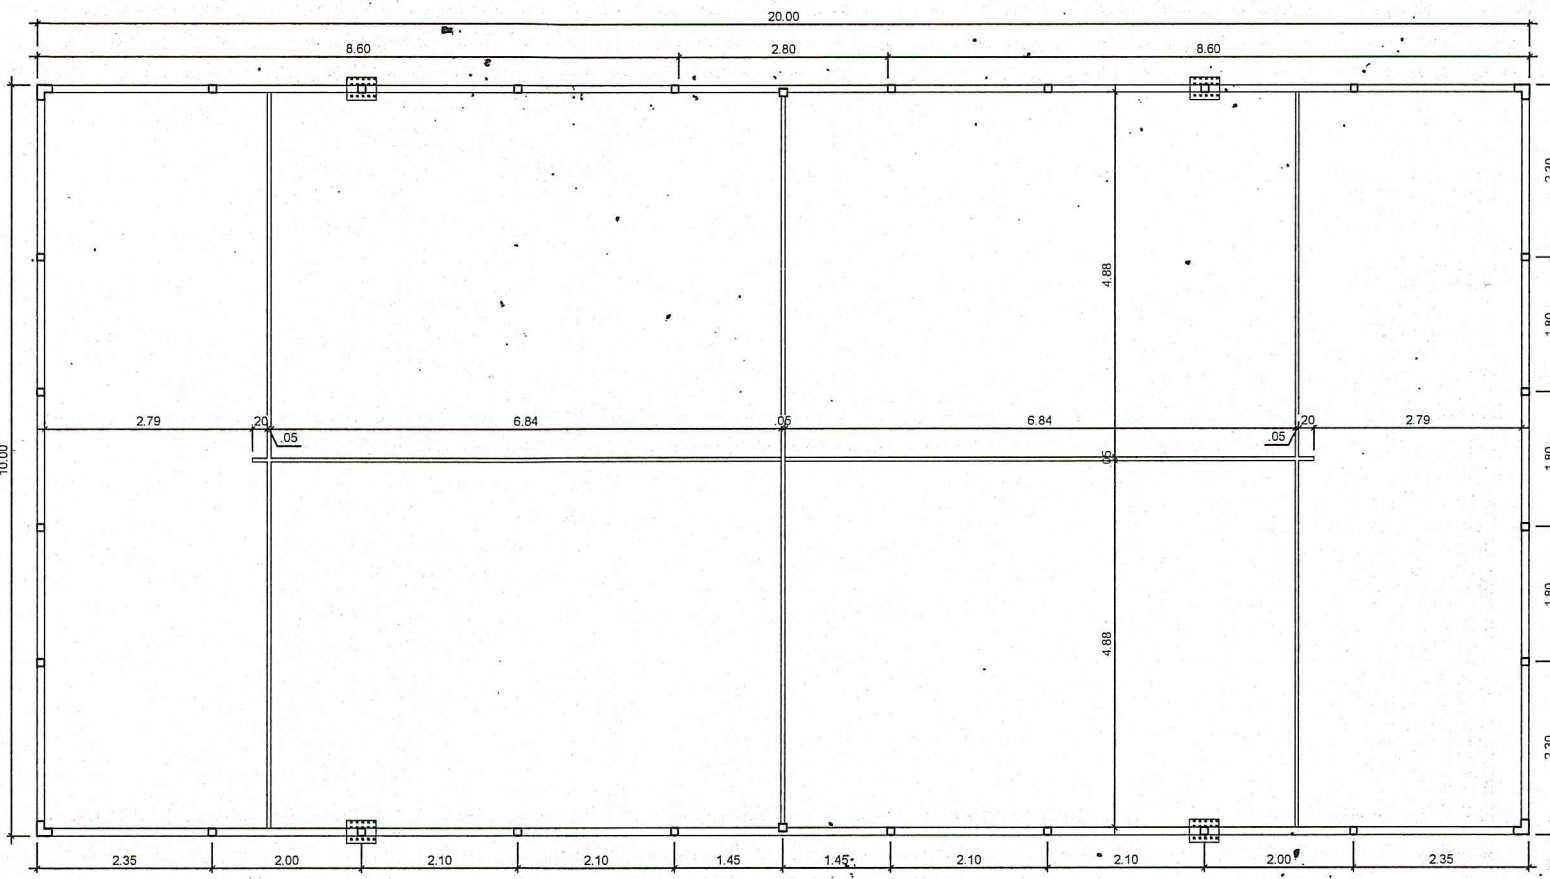

PLANTA DE CANCHA

ESCALA 1:100


VERTICE	NORTE	ESTE
1	879036.073	562996.597
2	879042.824	562997.241
3	879042.249	562992.274
4	879057.144	562990.548
5	879060.332	562996.728
6	879110.298	562990.937
7	879113.440	563018.055
8	879063.475	563023.487
9	879061.324	563026.611
10	879041.577	563029.903

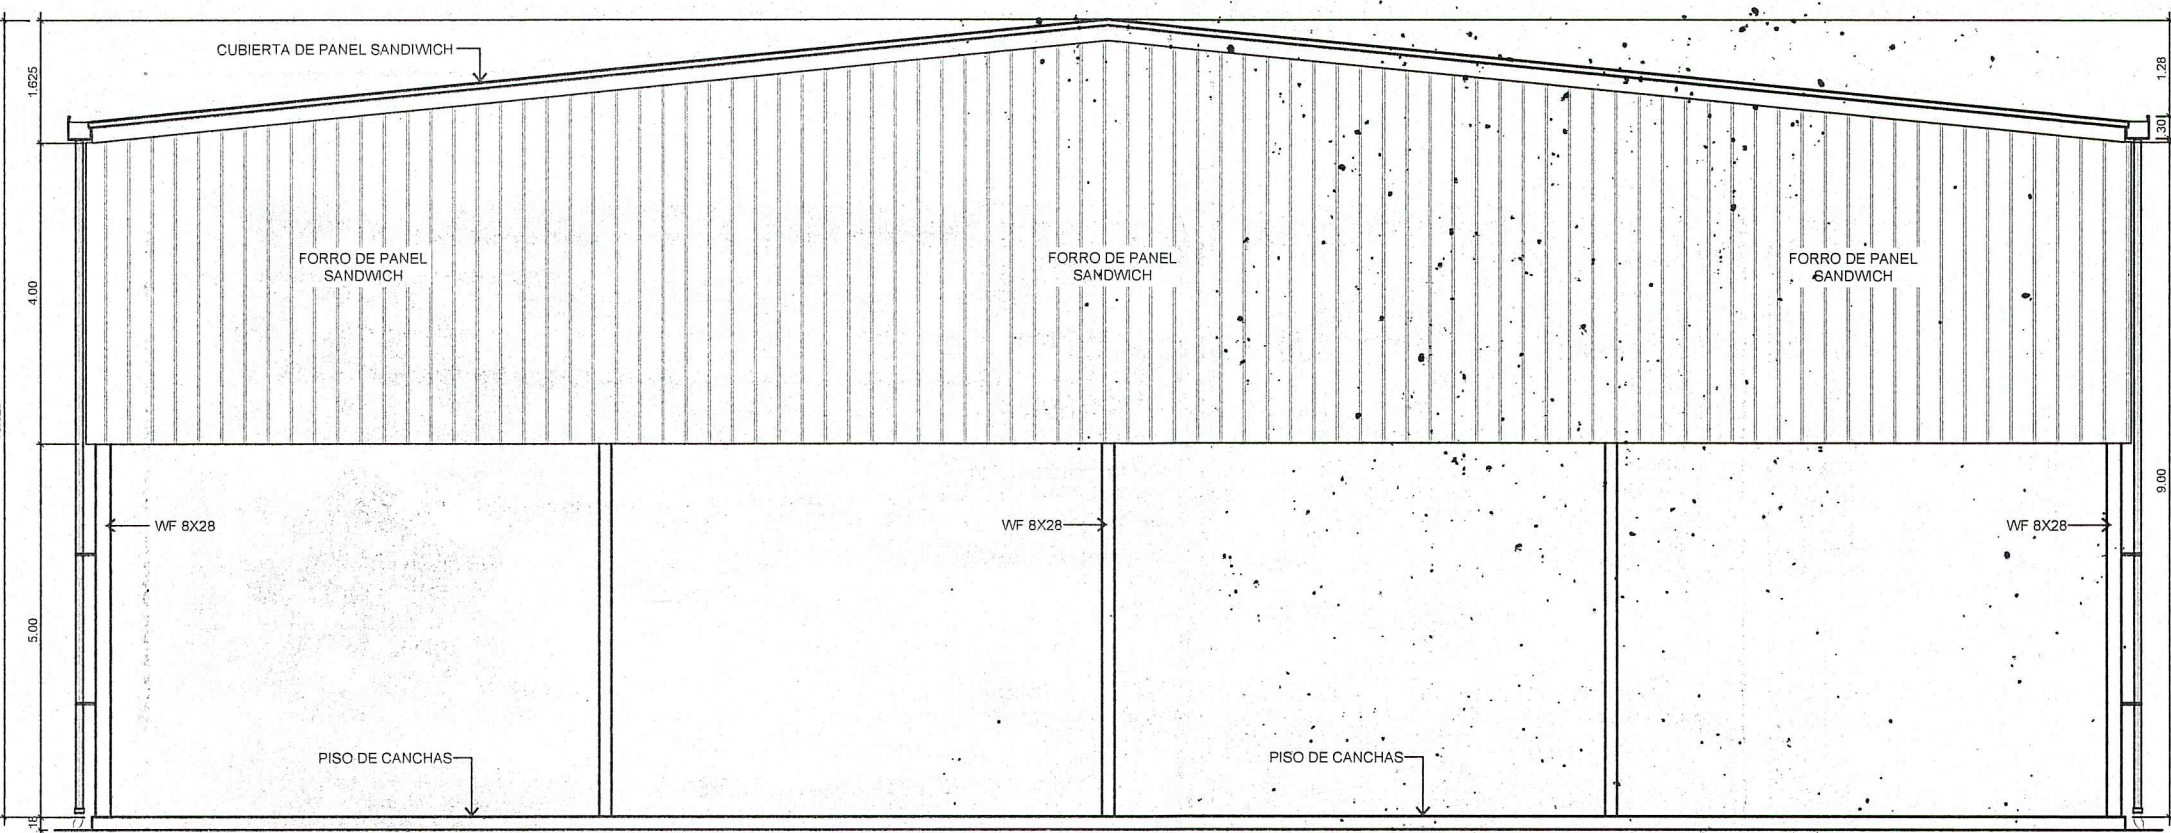

ELEVACION FRONTAL


ESCALA 1:100

RESUMEN DE AREAS	
AREA ABIERTA TECHADA	1,365.00 m ²
AREA DE ESTACIONAMIENTO	800.00 m ²
AREA DE SISTEMA SEPTICO	30.00 m ²
TOTAL DE AREA A UTILIZAR	2,195.00 m ²
DATOS DE LAS FINCAS	
FOLIOS REALES:	
AREA DE LOTE N°1- FR 41442	2,555.00 m ²
AREA DE LOTE N°2- FR 38576	5,613.13 m ²
AREA TOTAL DE LOTES	8,168.13 m ²

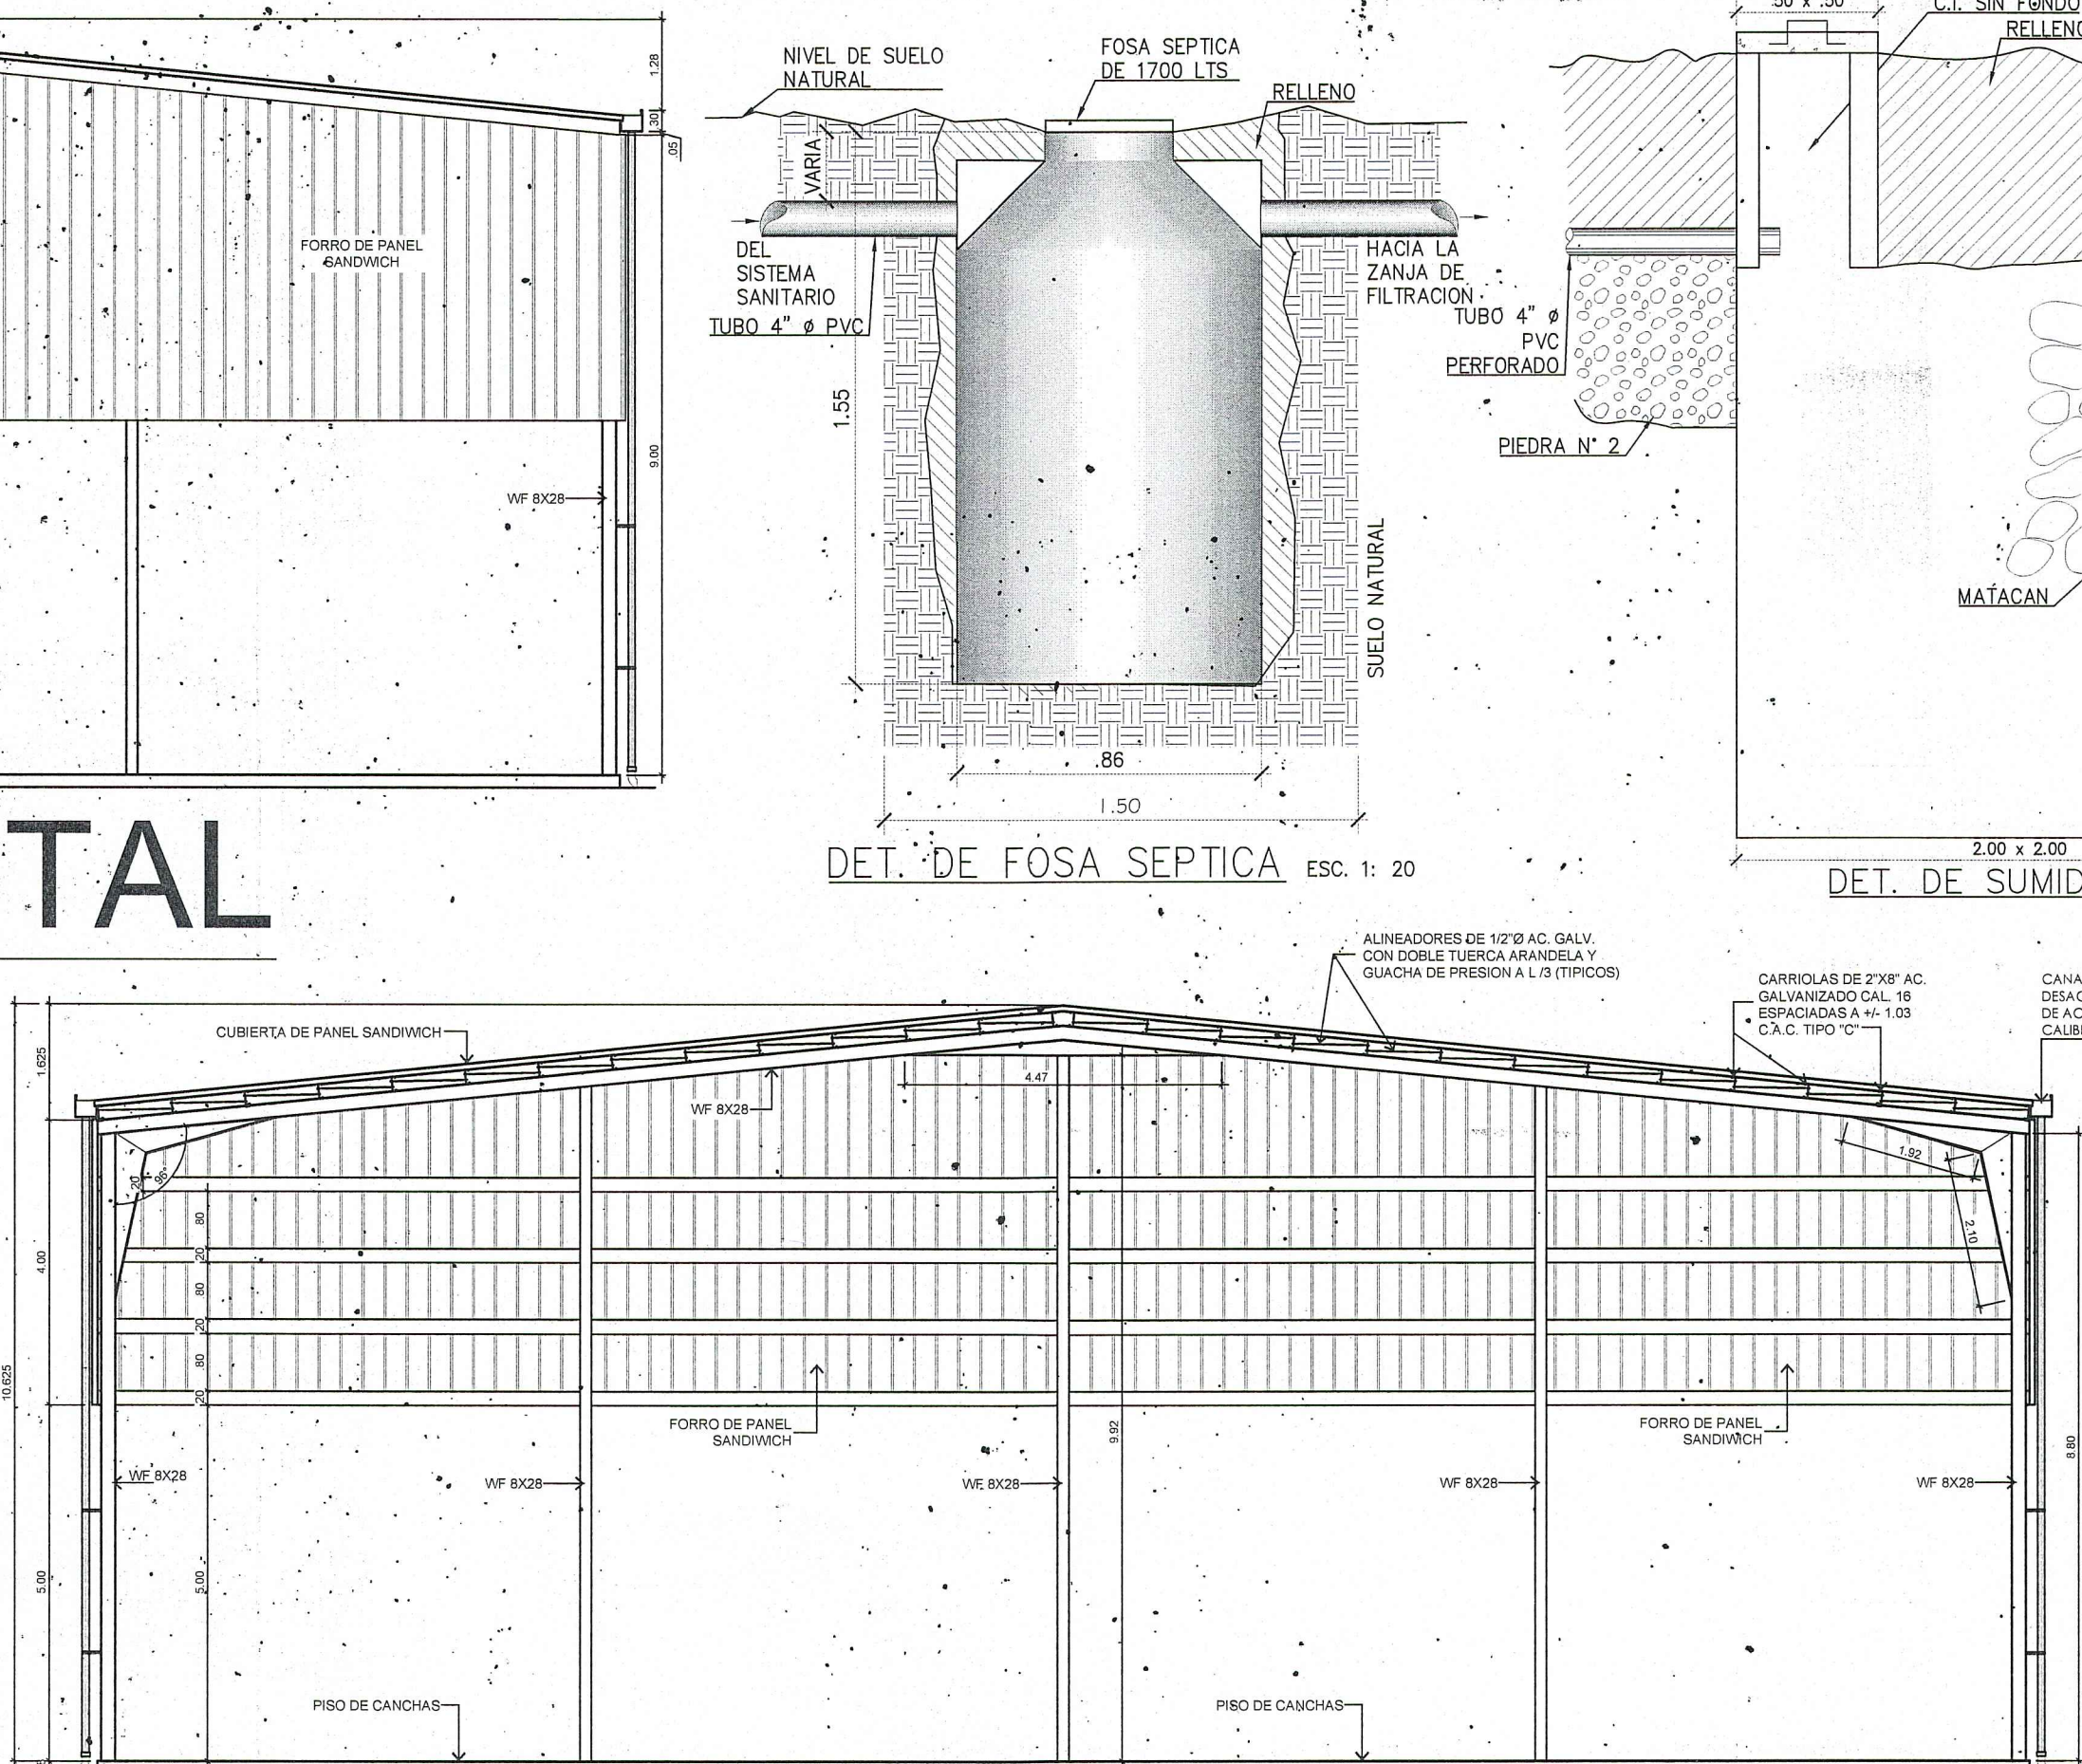

SECCION DE GALERA

ESCALA 1:100

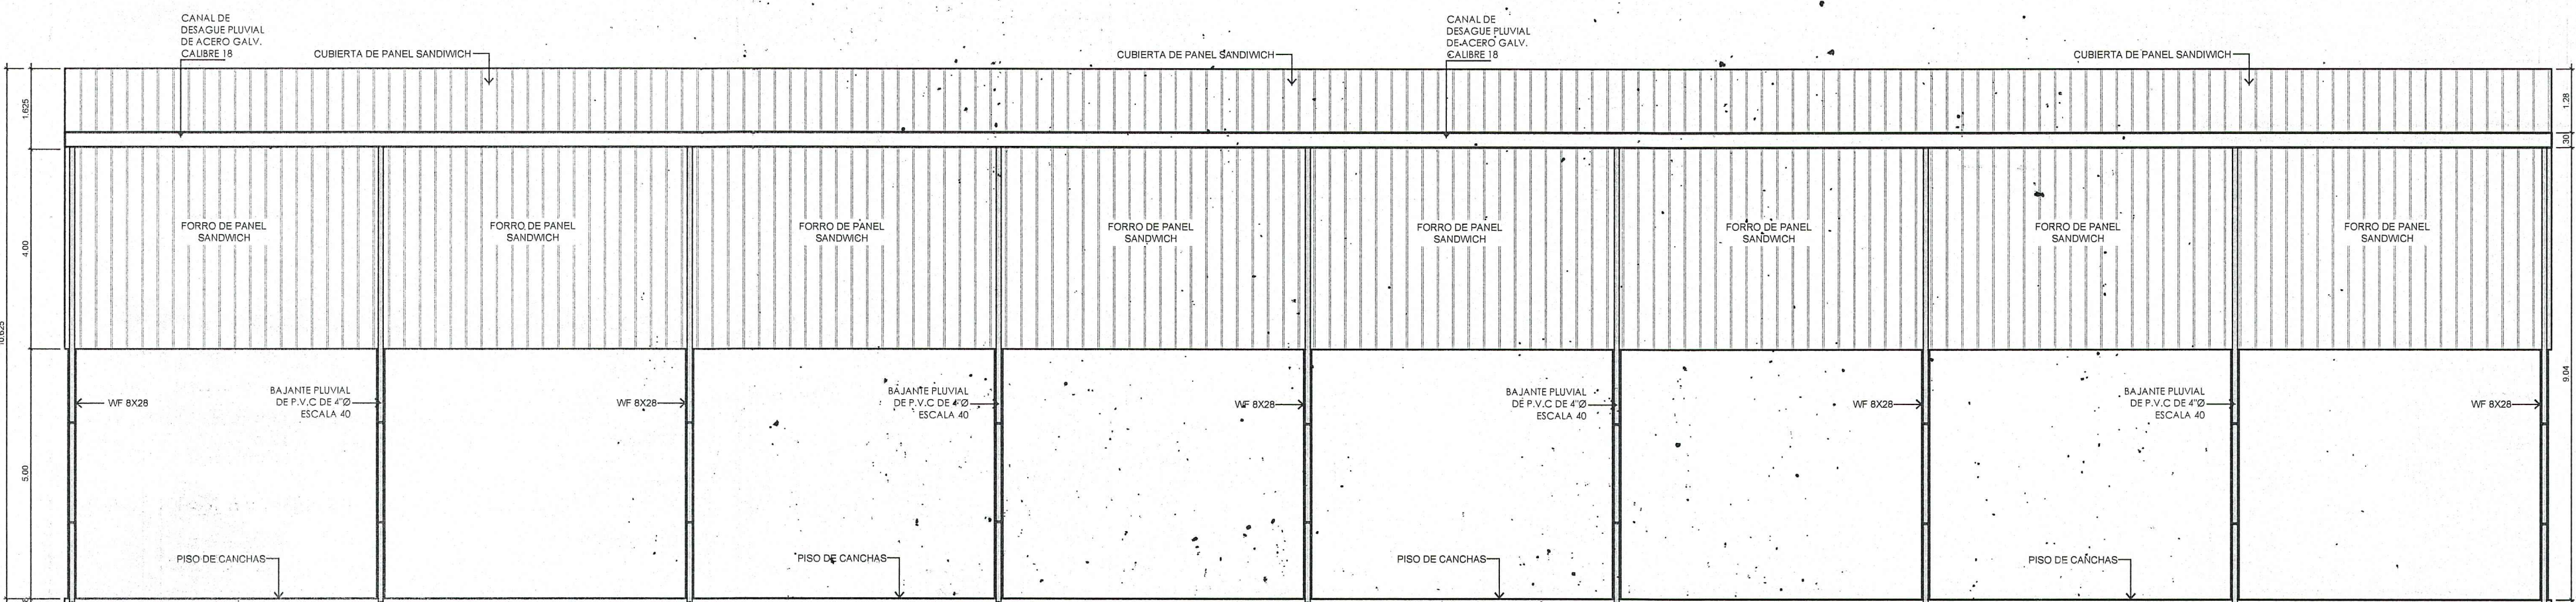

ELEVACION LATERAL

ESCALA 1:100

RESTO LIBRE DE LA FINCA N° 15688, DOCUMENTO N° 1076812, PROPIEDAD DE ITURVIDES BENAVIDES TURRALDE



"LOTE 1"


VIA CIRCUNVALACION EXTERNA
AVENIDA ROBERTO RAMIREZ DE DIEGO
RODADURA DE ASFALTO

LOCALIZACION GENERAL

ESCALA: 1:350

NOTAS GENERALES PARA LAS CANCHAS DE PADEL

- LOS COMPONENTES O PARTES DE LAS DIVISIONES DE LAS CANCHAS, SE SUMINISTRAN TAL CUAL LOS MANUALES O GUIAS DE INSTALACION.
- LA GRAMA ARTIFICIAL DE LAS CANCHAS, SERAN INSTALADAS SEGUN LOS MANUALES O GUIAS DE INSTALACION.

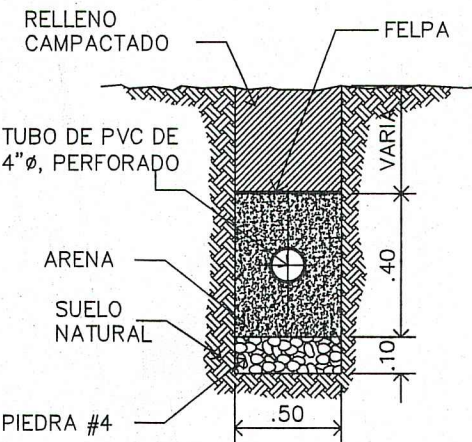

SECCION DE TUBERIA DE PERCOLACION.

ESCALA 1:20



PROYECTO:
CANCHAS DE PADEL
PROPIETARIO:
JI FO CHONG (JIHE ZHANG)
CEDULA: E-8-51174

UBICACION DEL PROYECTO:
REPUBLICA DE PANAMA
PROVINCIA DE HERRERA
DISTRITO DE CHITRE
CORREGIMIENTO DE CHITRE CABECERA

ARQUITECTO:

INGENIERO CIVIL:

ELECTRICIDAD:

PLOMERIA:

DISEÑO:

DIBUJO:

FOLIO REAL:
N°

FECHA:
JULIO 2024

HOJA:
1 DE 1

PLANO ORIGINAL Y PROPIEDAD INTELLECTUAL DEL ARQUITECTO.
PROHIBIDA LA REPRODUCCION TOTAL O PARCIAL Y SU USO SIN PREVIA SOLICITUD POR ESCRITO.