




UBICACION GEOGRAFICA 1: 50,000 DEPÓSITO DE MATERIALES NUEVO EMPERADOR,
PROMOTOR: BIENES Y RAICES INVERSIONES ALFA, MAR S.A.
CORREGIMIENTO DE NUEVO EMPERADOR, DISTRITO DE ARRAIJAN, PROVINCIA DE PANAMA OESTE.

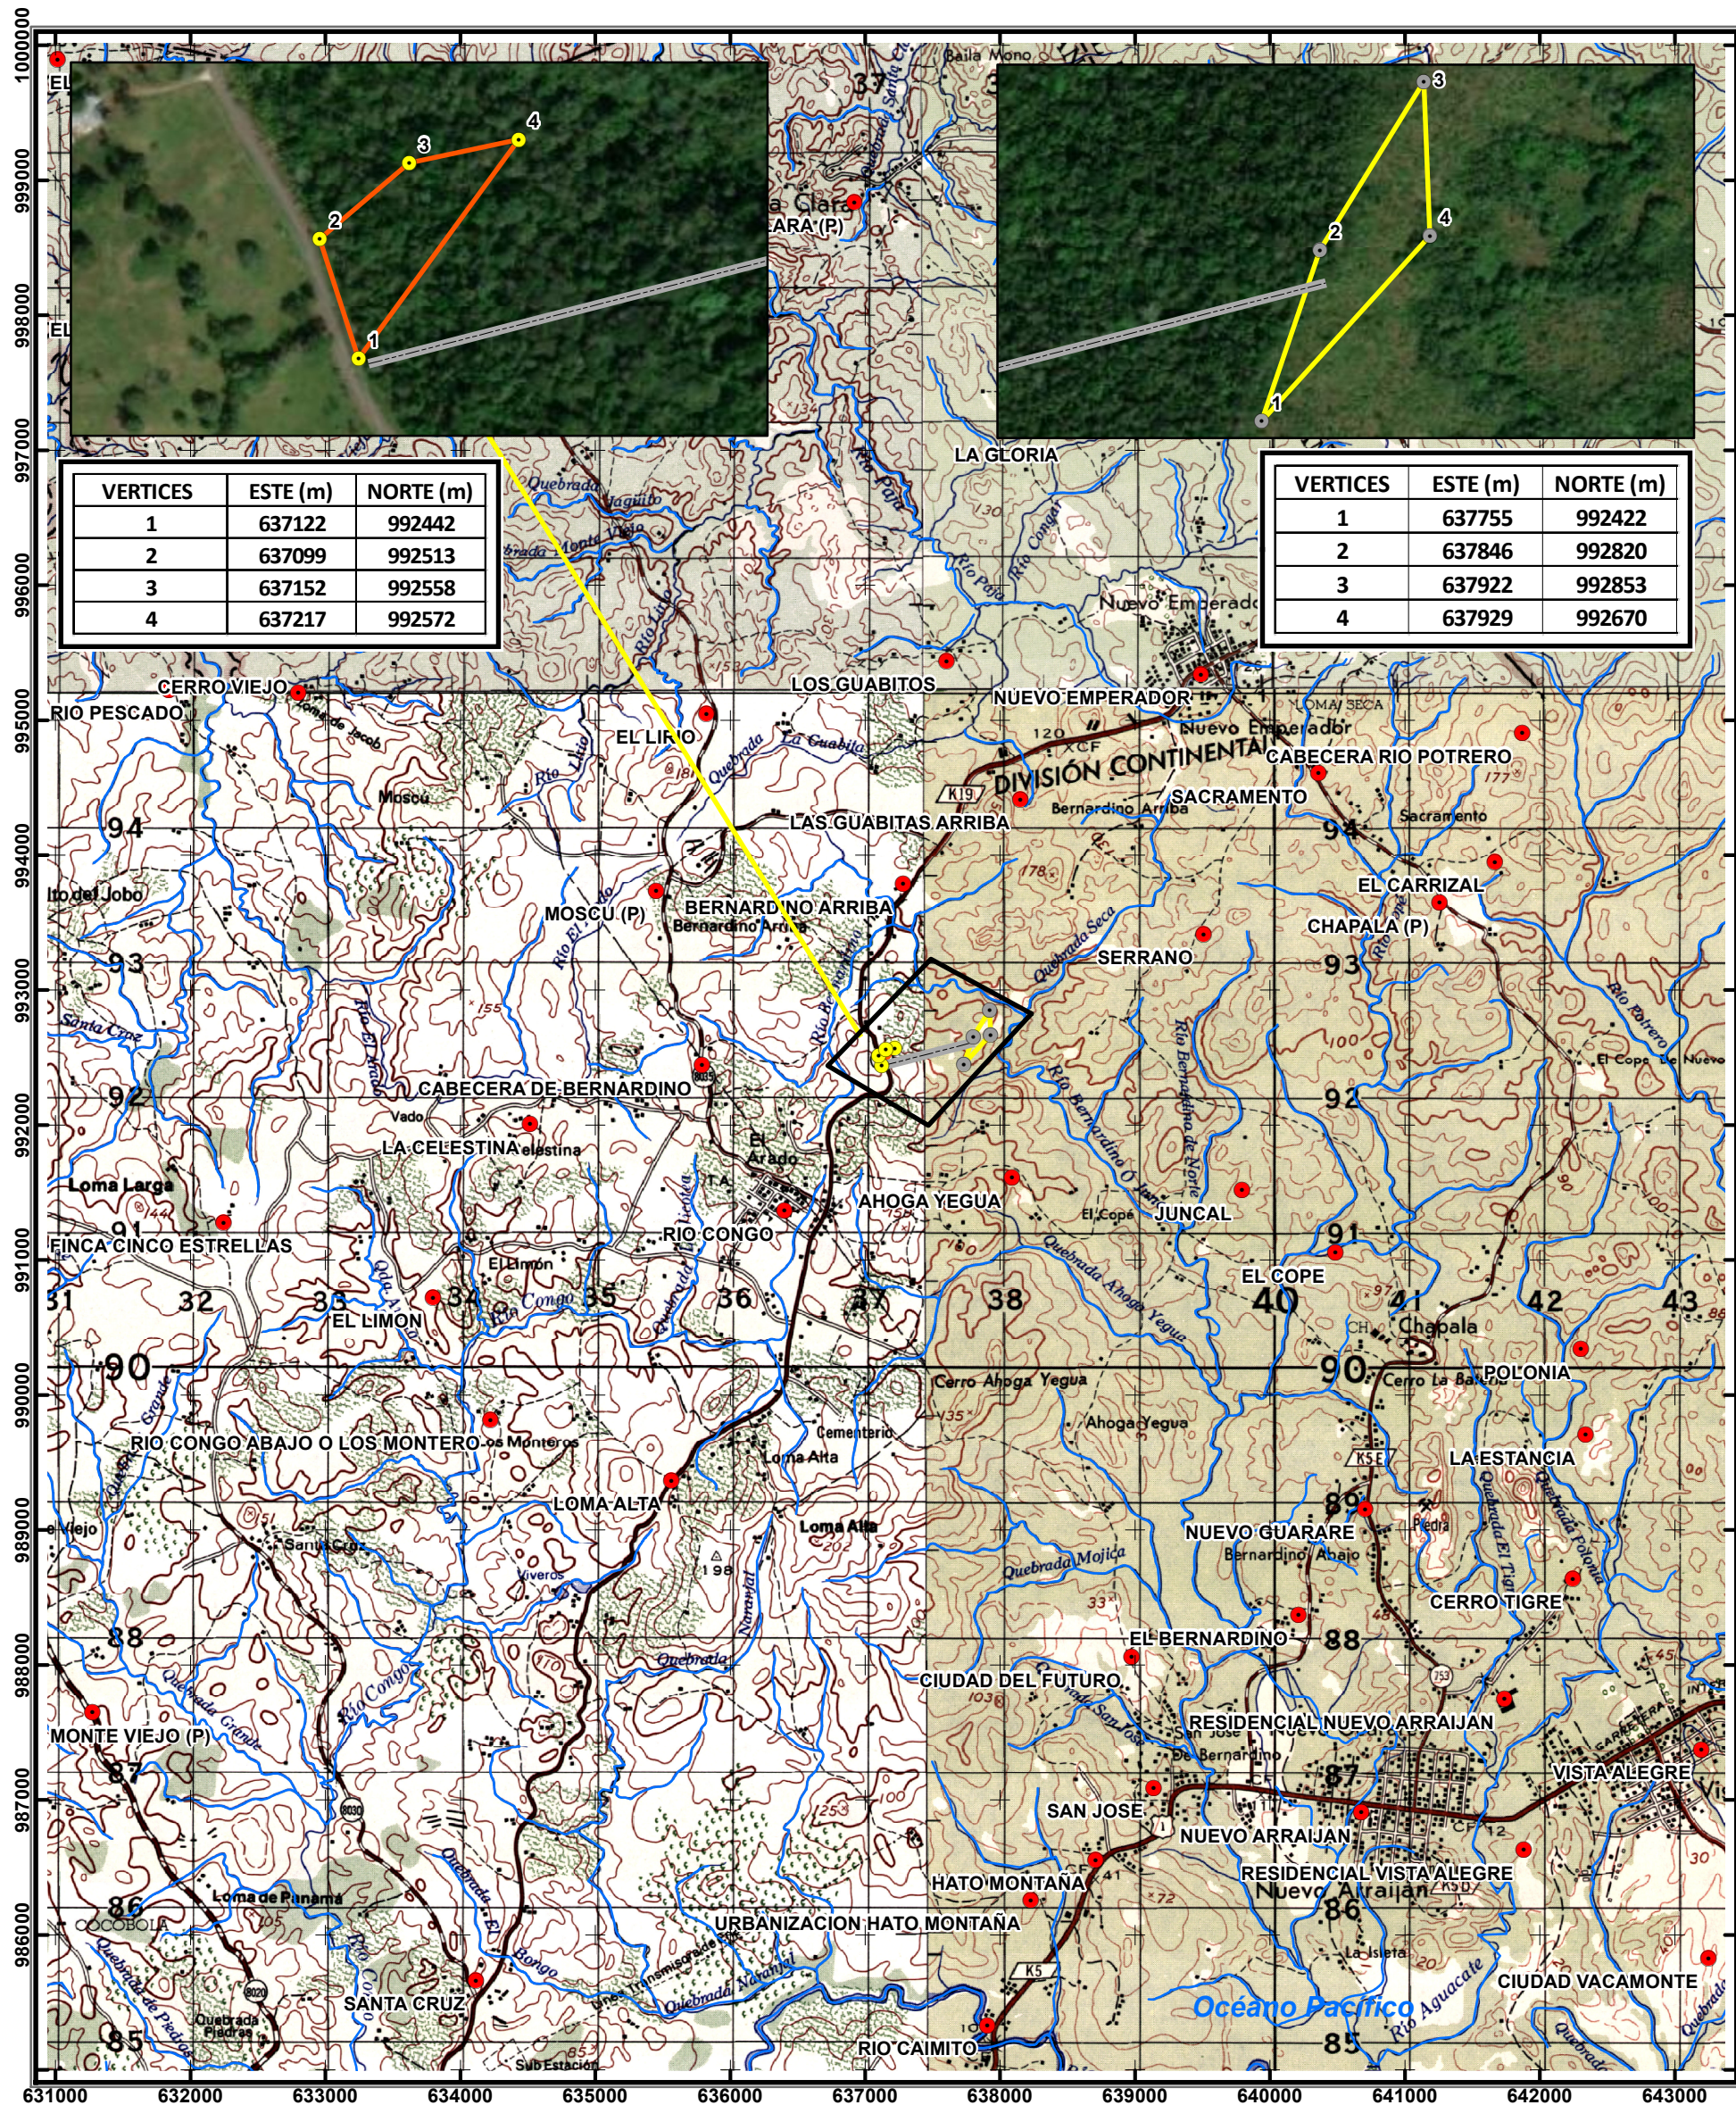

Localización Regional

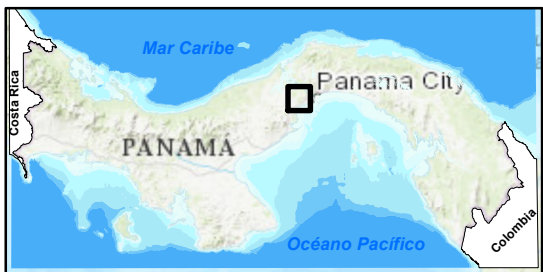

Escala 1:50,000

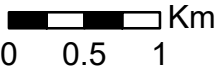

Proyección Universal Transverse Mercator
Elipsoide Clarke 1866
Datum WGS84
Zona Norte 17

Leyenda

- Coordenadas 0.6 ha
- Coordenadas 2.5 ha
- Poblados
- Camino de acceso
- Polígono 0.6 ha
- Polígono 2.5 ha