




PLANTA PERFIL CALLE PRIMAVERA

ESCALA H: 1:500

ESCALA V: 1:50

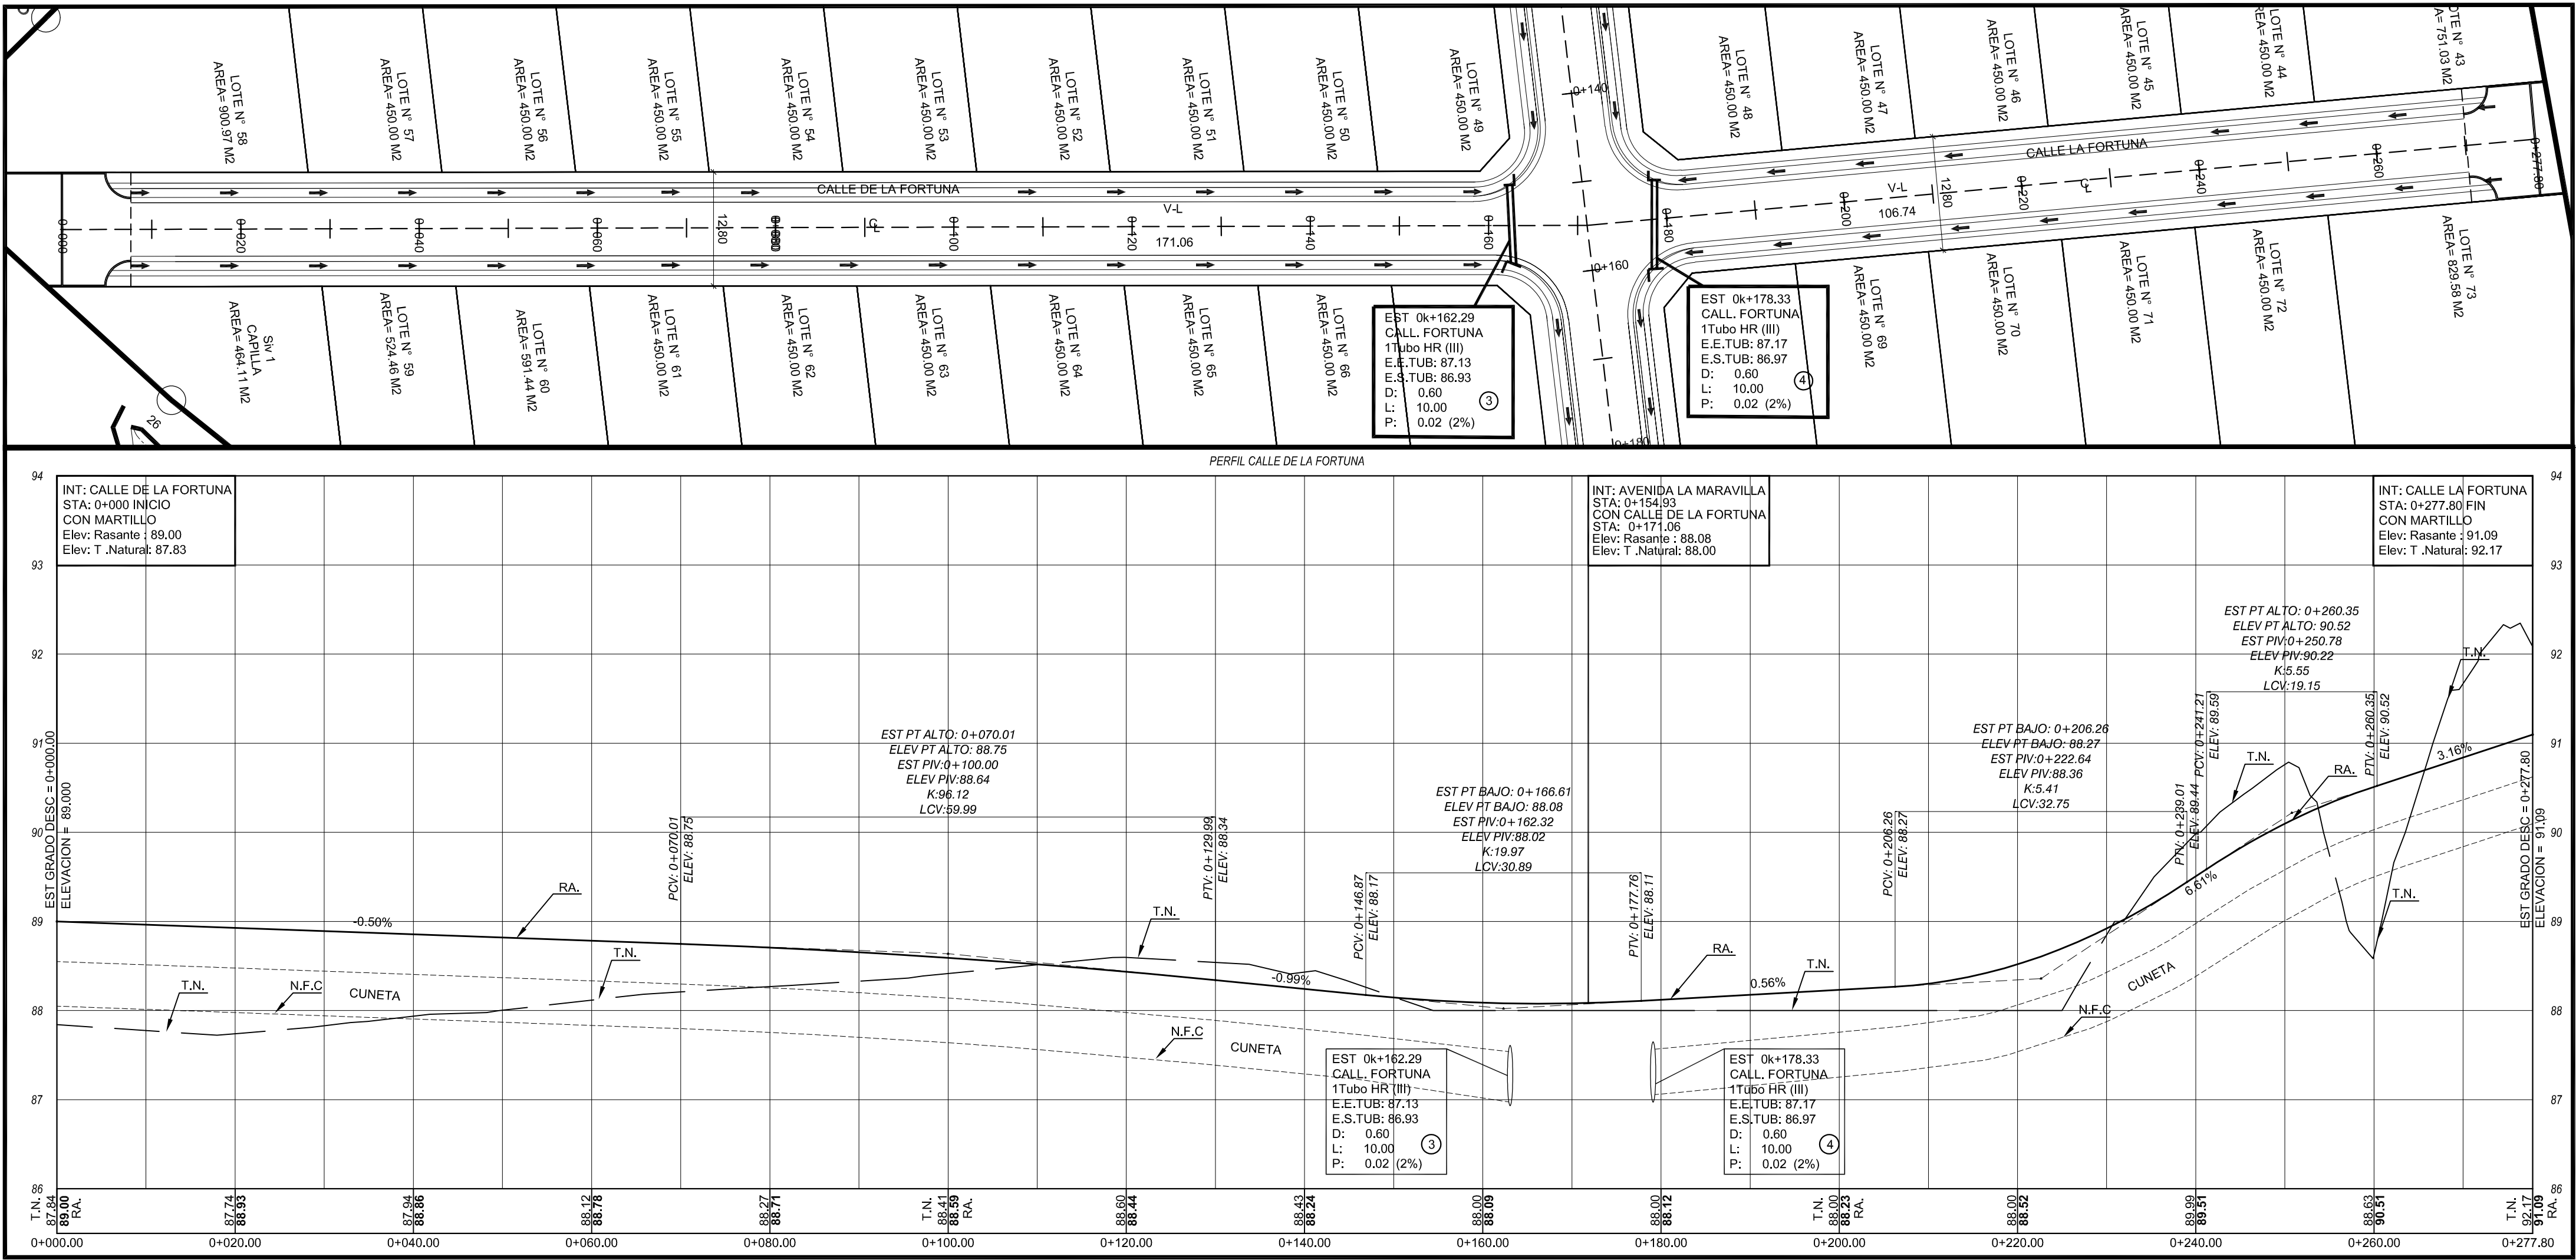

PLANTA PERFIL CALLE DE LA FORTUNA

ESCALA H: 1:500

ESCALA V: 1:50

ALVARO G. MORENO C.
INGENIERO CIVIL
LICENCIA No. 2007-006-023
FIRMA
Ley 15 del 26 de Enero de 1959
Junta Técnica de Ingeniería y Arquitectura

EDWIN I. VERGARA BARROSO
ARQUITECTO ESTRUCTURAL
LICENCIA No. 2008-011-414
FIRMA
Ley 15 del 26 de Enero de 1959
Junta Técnica de Ingeniería y Arquitectura

EDWIN I. VERGARA BARROSO ARQUITECTO



ANTEPROYECTO DE LOTIFICACION DEL FOLIO REAL:23109.
COD UBICACION 2501. PROPIEDAD DE: GRUPO VISION RESIDENCIAL, S.A.
VILLAS DEL ENCANTO
UBICADO EN EL ENCANTO ARRIBA, CORREGIMIENTO DE PENONOME,
DISTRITO DE PENONOME, PROVINCIA DE COCLE, REPUBLICA DE PANAMA.

PERFILES DE CALLES

AREA = 8 HAS + 4633.59 M2

DISEÑADO:	ARO. EDWIN VERGARA	ESCALA	1:1000
LEVANTADO:	E. RODRIGUEZ	PROPIETARIO:	GRUPO VISION RESIDENCIAL, S.A.
CALCULADO:	ING. ALVARO G. MORENO	FECHA	DIC, 2023
DIBUJADO:	ARO. EDWIN VERGARA	HOJA	PERFILES 2 DE 3

VILLAS DEL ENCANTO.

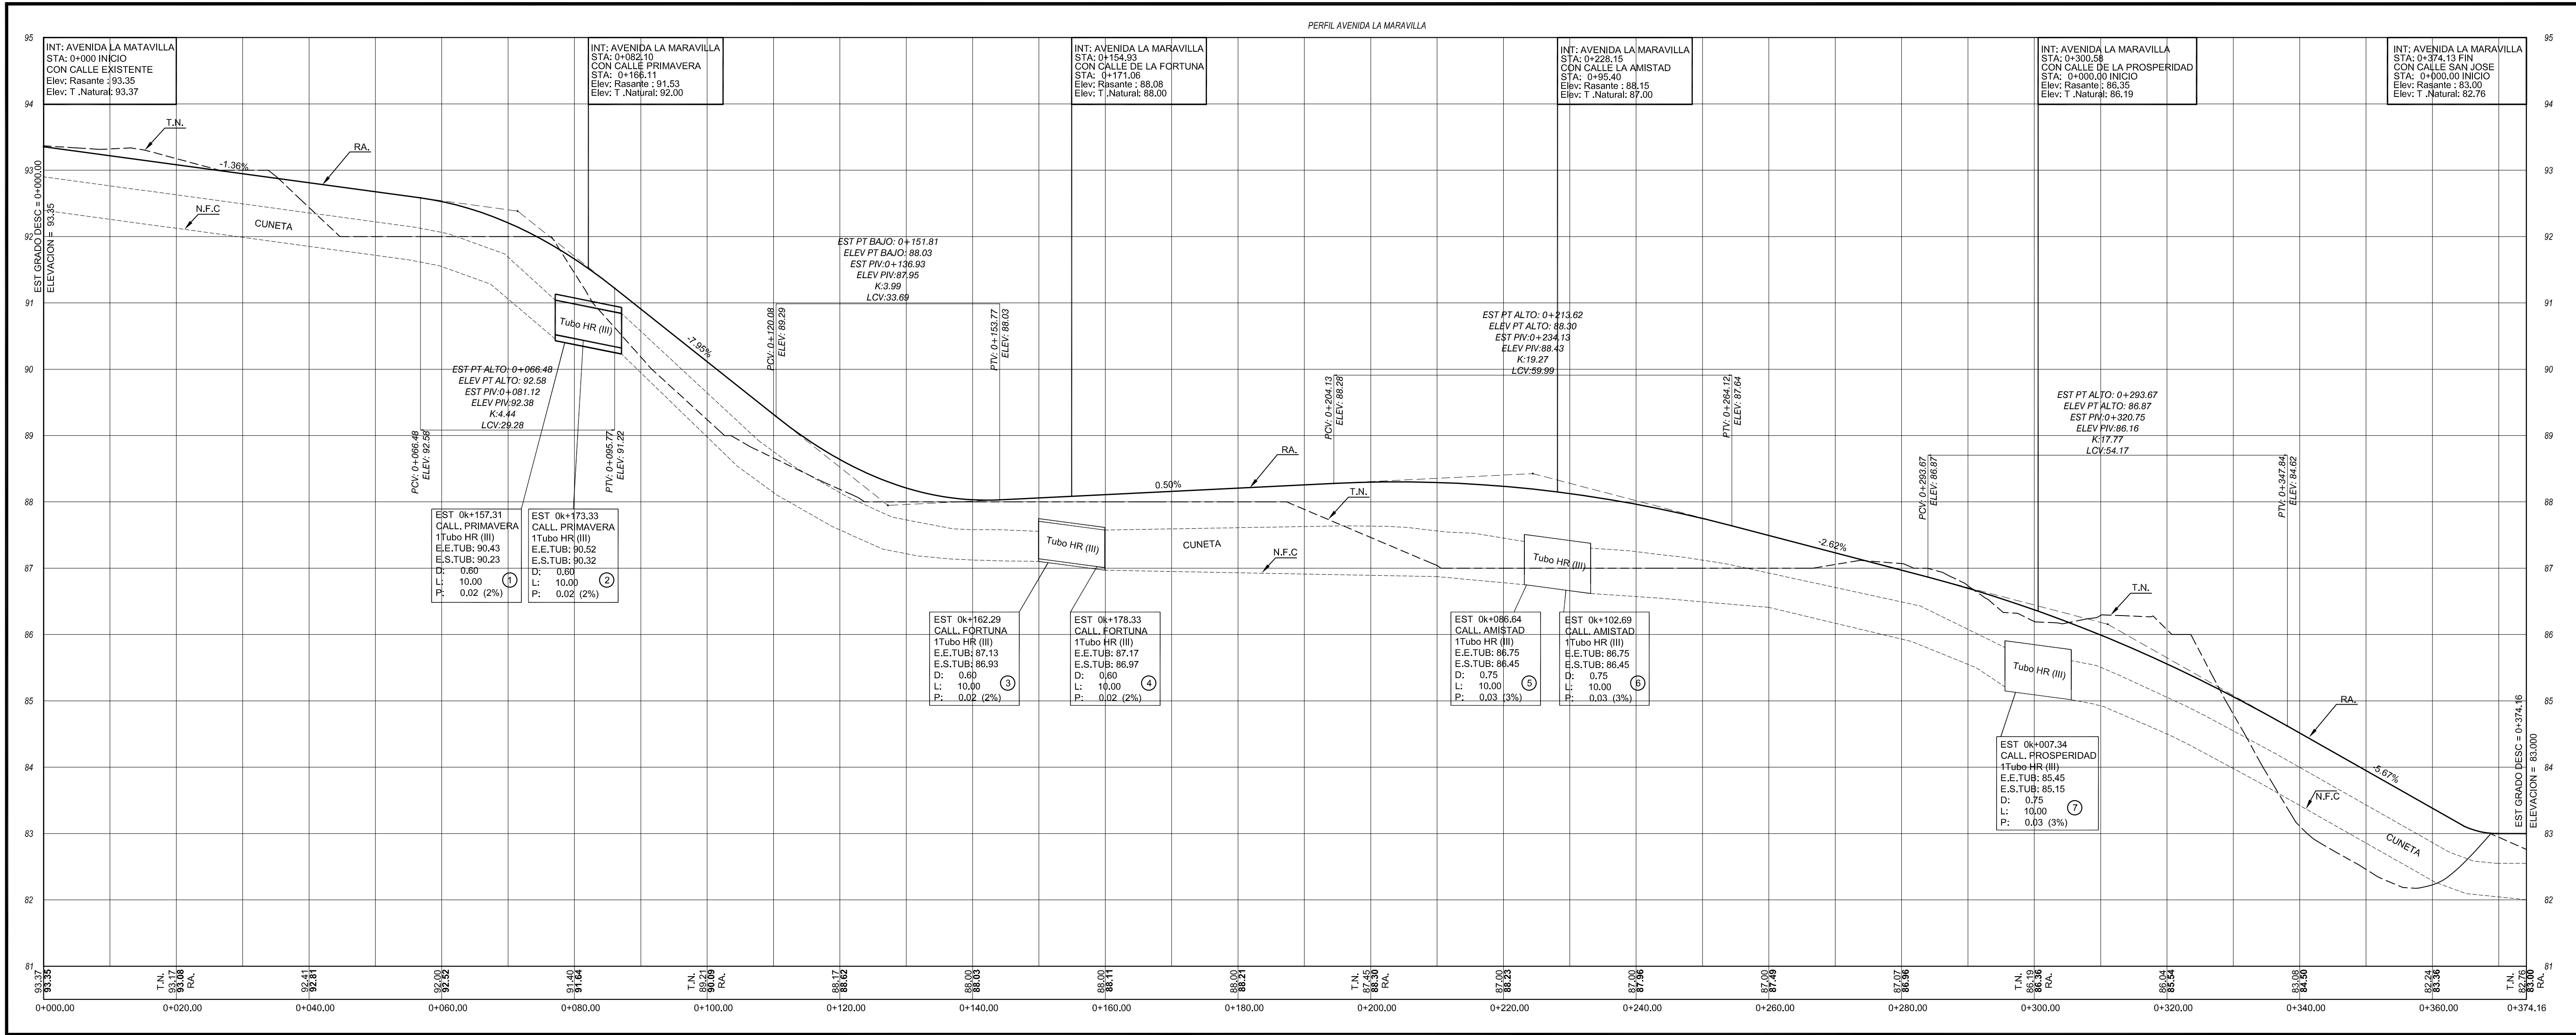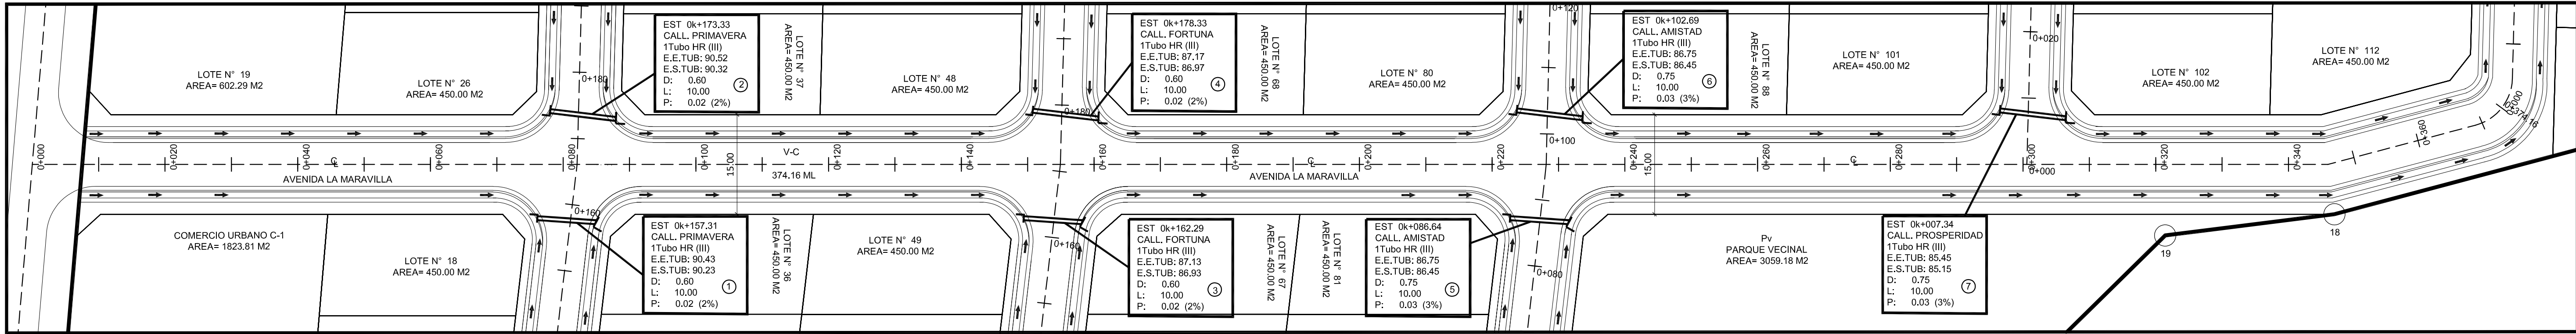

PLANTA PERFIL AVENIDA LA MARAVILLA
ESCALA H: 1:500
ESCALA V: 1:50


ALVARO G. MORENO C.
INGENIERO CIVIL
LICENCIA No. 2007-006-023
FIRMA
Ley 15 del 26 de Enero de 1959
Junta Técnica de Ingeniería y Arquitectura

EDWIN I. VERGARA BARROSO
ARQUITECTO ESTRUCTURAL
LICENCIA No. 2008-011-014
FIRMA
Ley 15 del 26 de Enero de 1959
Junta Técnica de Ingeniería y Arquitectura


EDWIN I. VERGARA BARROSO
ARQUITECTO

ANTEPROYECTO DE LOTIFICACION DEL FOLIO REAL: 23109.
COD UBICACION 2501. PROPIEDAD DE: GRUPO VISION RESIDENCIAL, S.A.
VILLAS DEL ENCANTO
UBICADO EN EL ENCANTO ARRIBA, CORREGIMIENTO DE PENONOME,
DISTRITO DE PENONOME, PROVINCIA DE COCLE, REPUBLICA DE PANAMA.


PERFILES DE CALLES			
AREA = 8 HAS + 4633.59 M2			
DISEÑADO:	ARO. EDWIN VERGARA	ESCALA:	1:1000
LEVANTADO:	E. RODRIGUEZ	PROPIETARIO:	GRUPO VISION RESIDENCIAL, S.A.
CALCULADO:	ING. ALVARO G. MORENO	FECHA:	DIC, 2023
DIBUJADO:	ARO. EDWIN VERGARA	HOJA:	PERFILES 1 DE 3

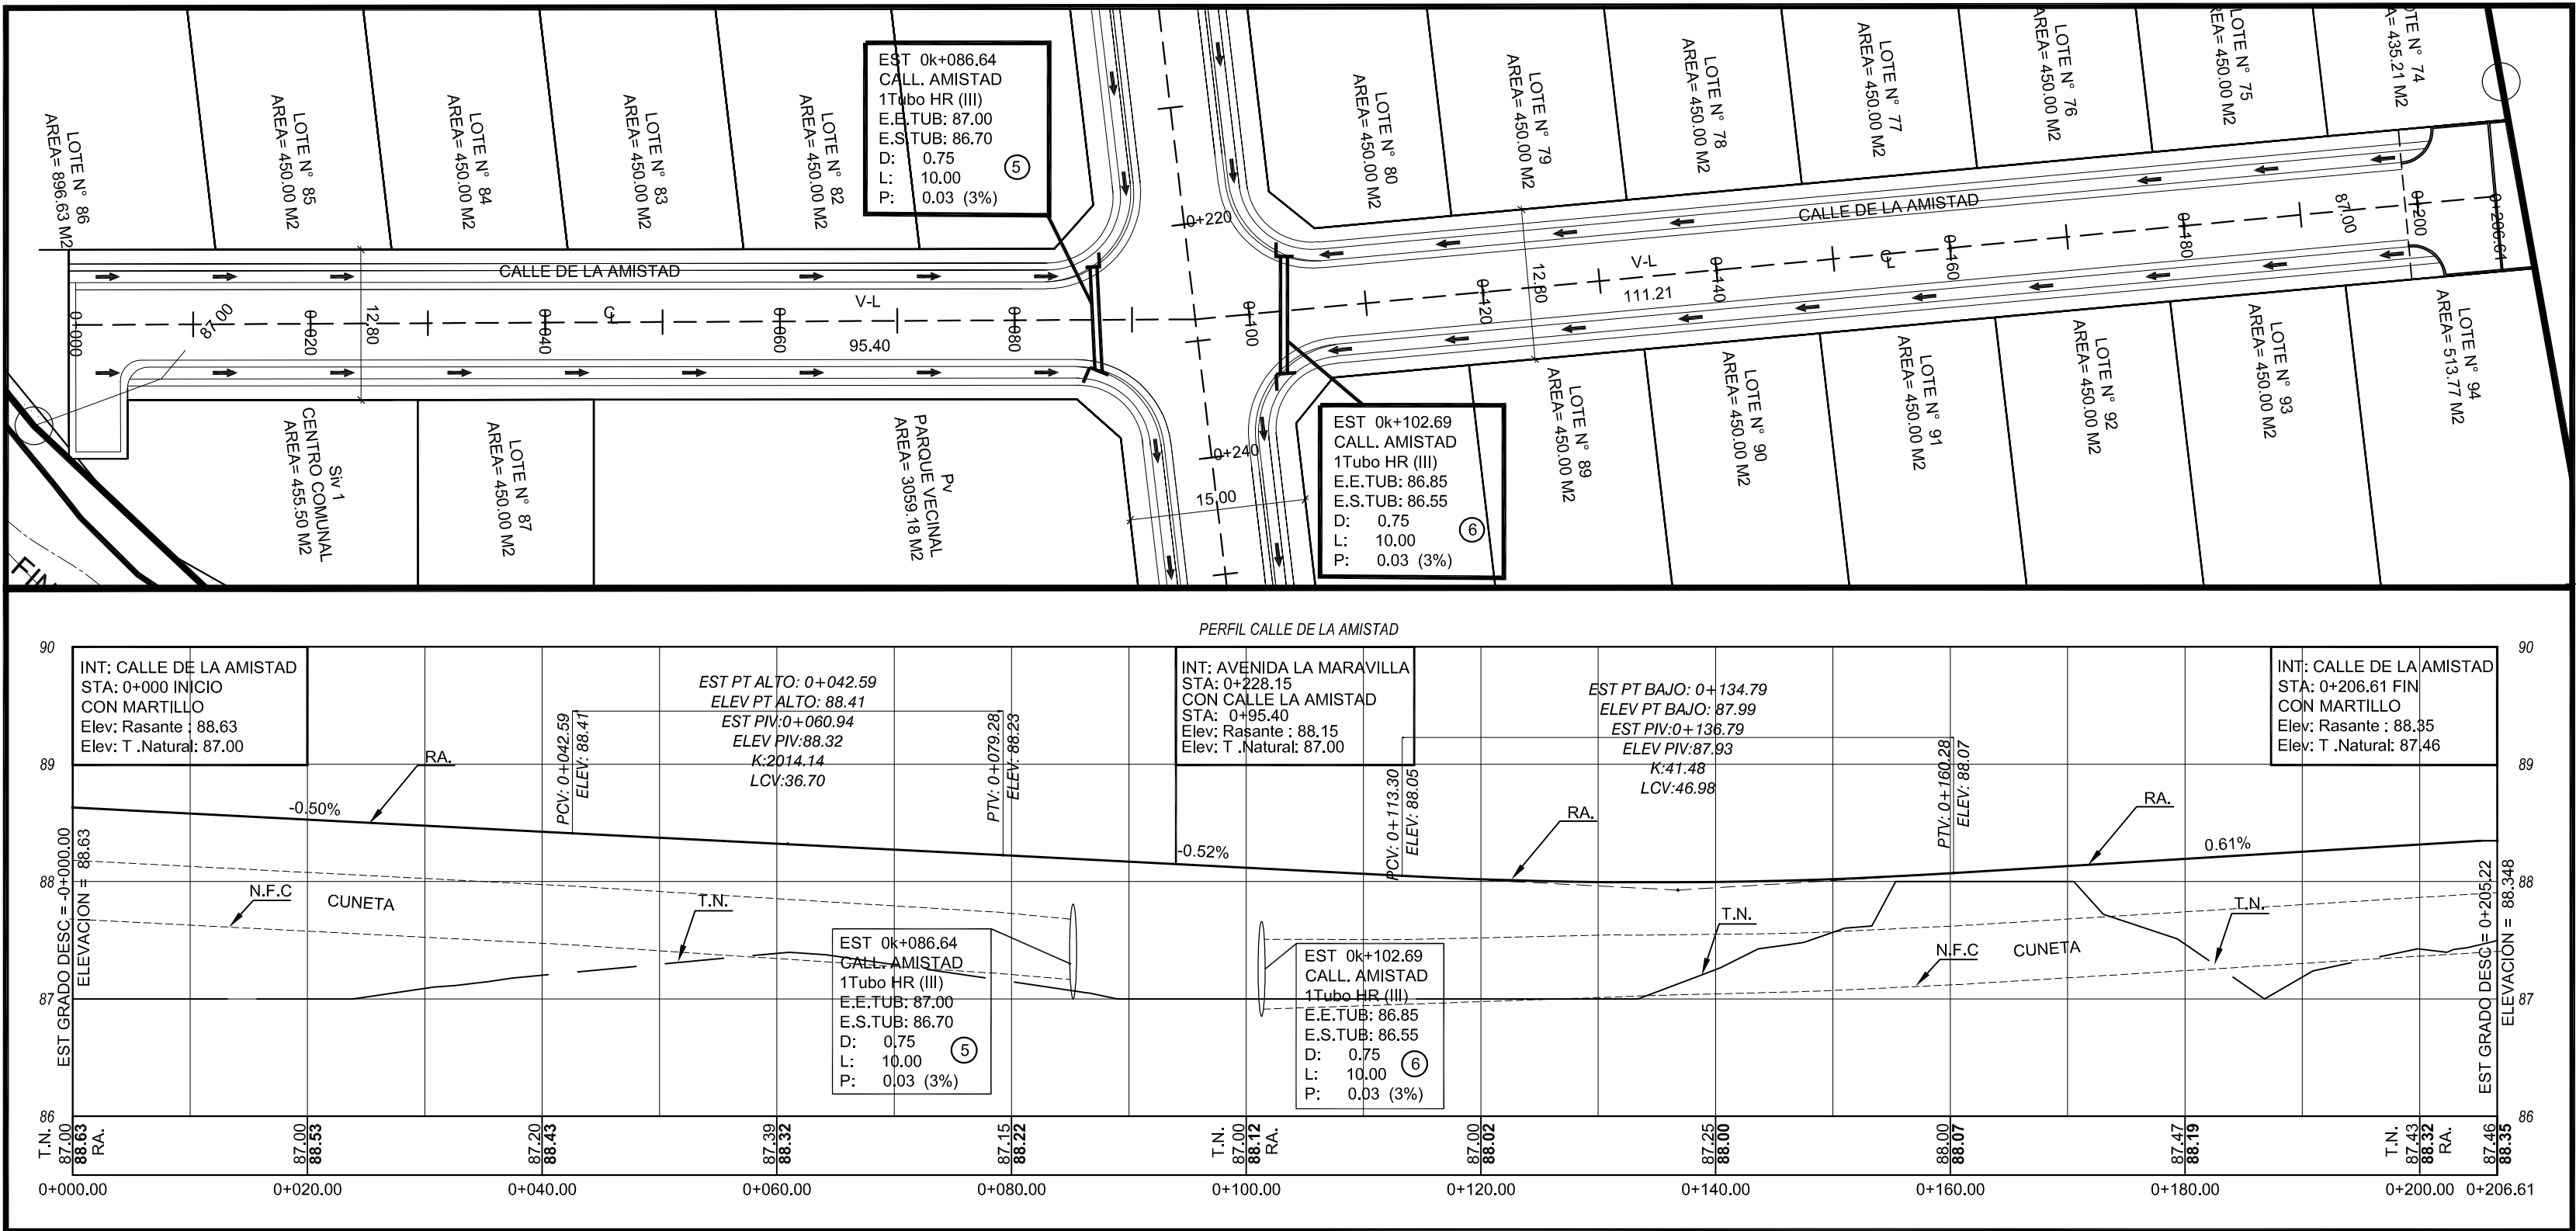


PLANTA PERFIL CALLE DE LA AMISTAD
ESCALA H: 1:500
ESCALA V: 1:50

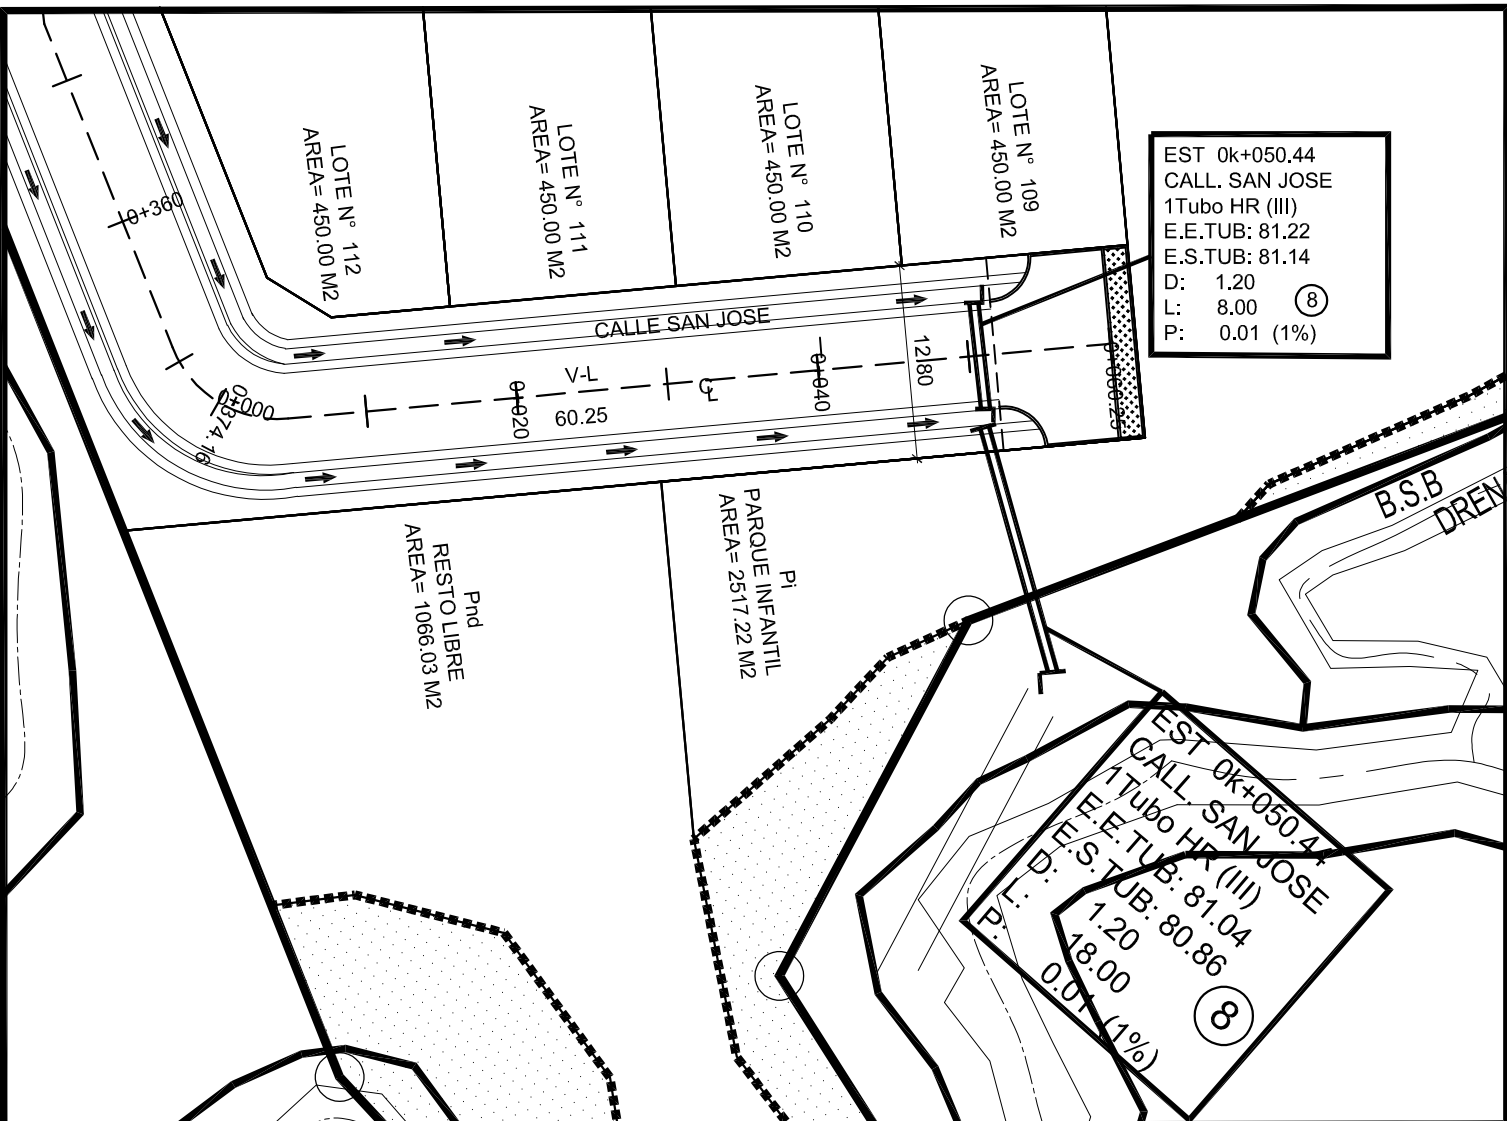

PLANTA PERFIL CALLE SAN JOSE
ESCALA H: 1:500
ESCALA V: 1:50

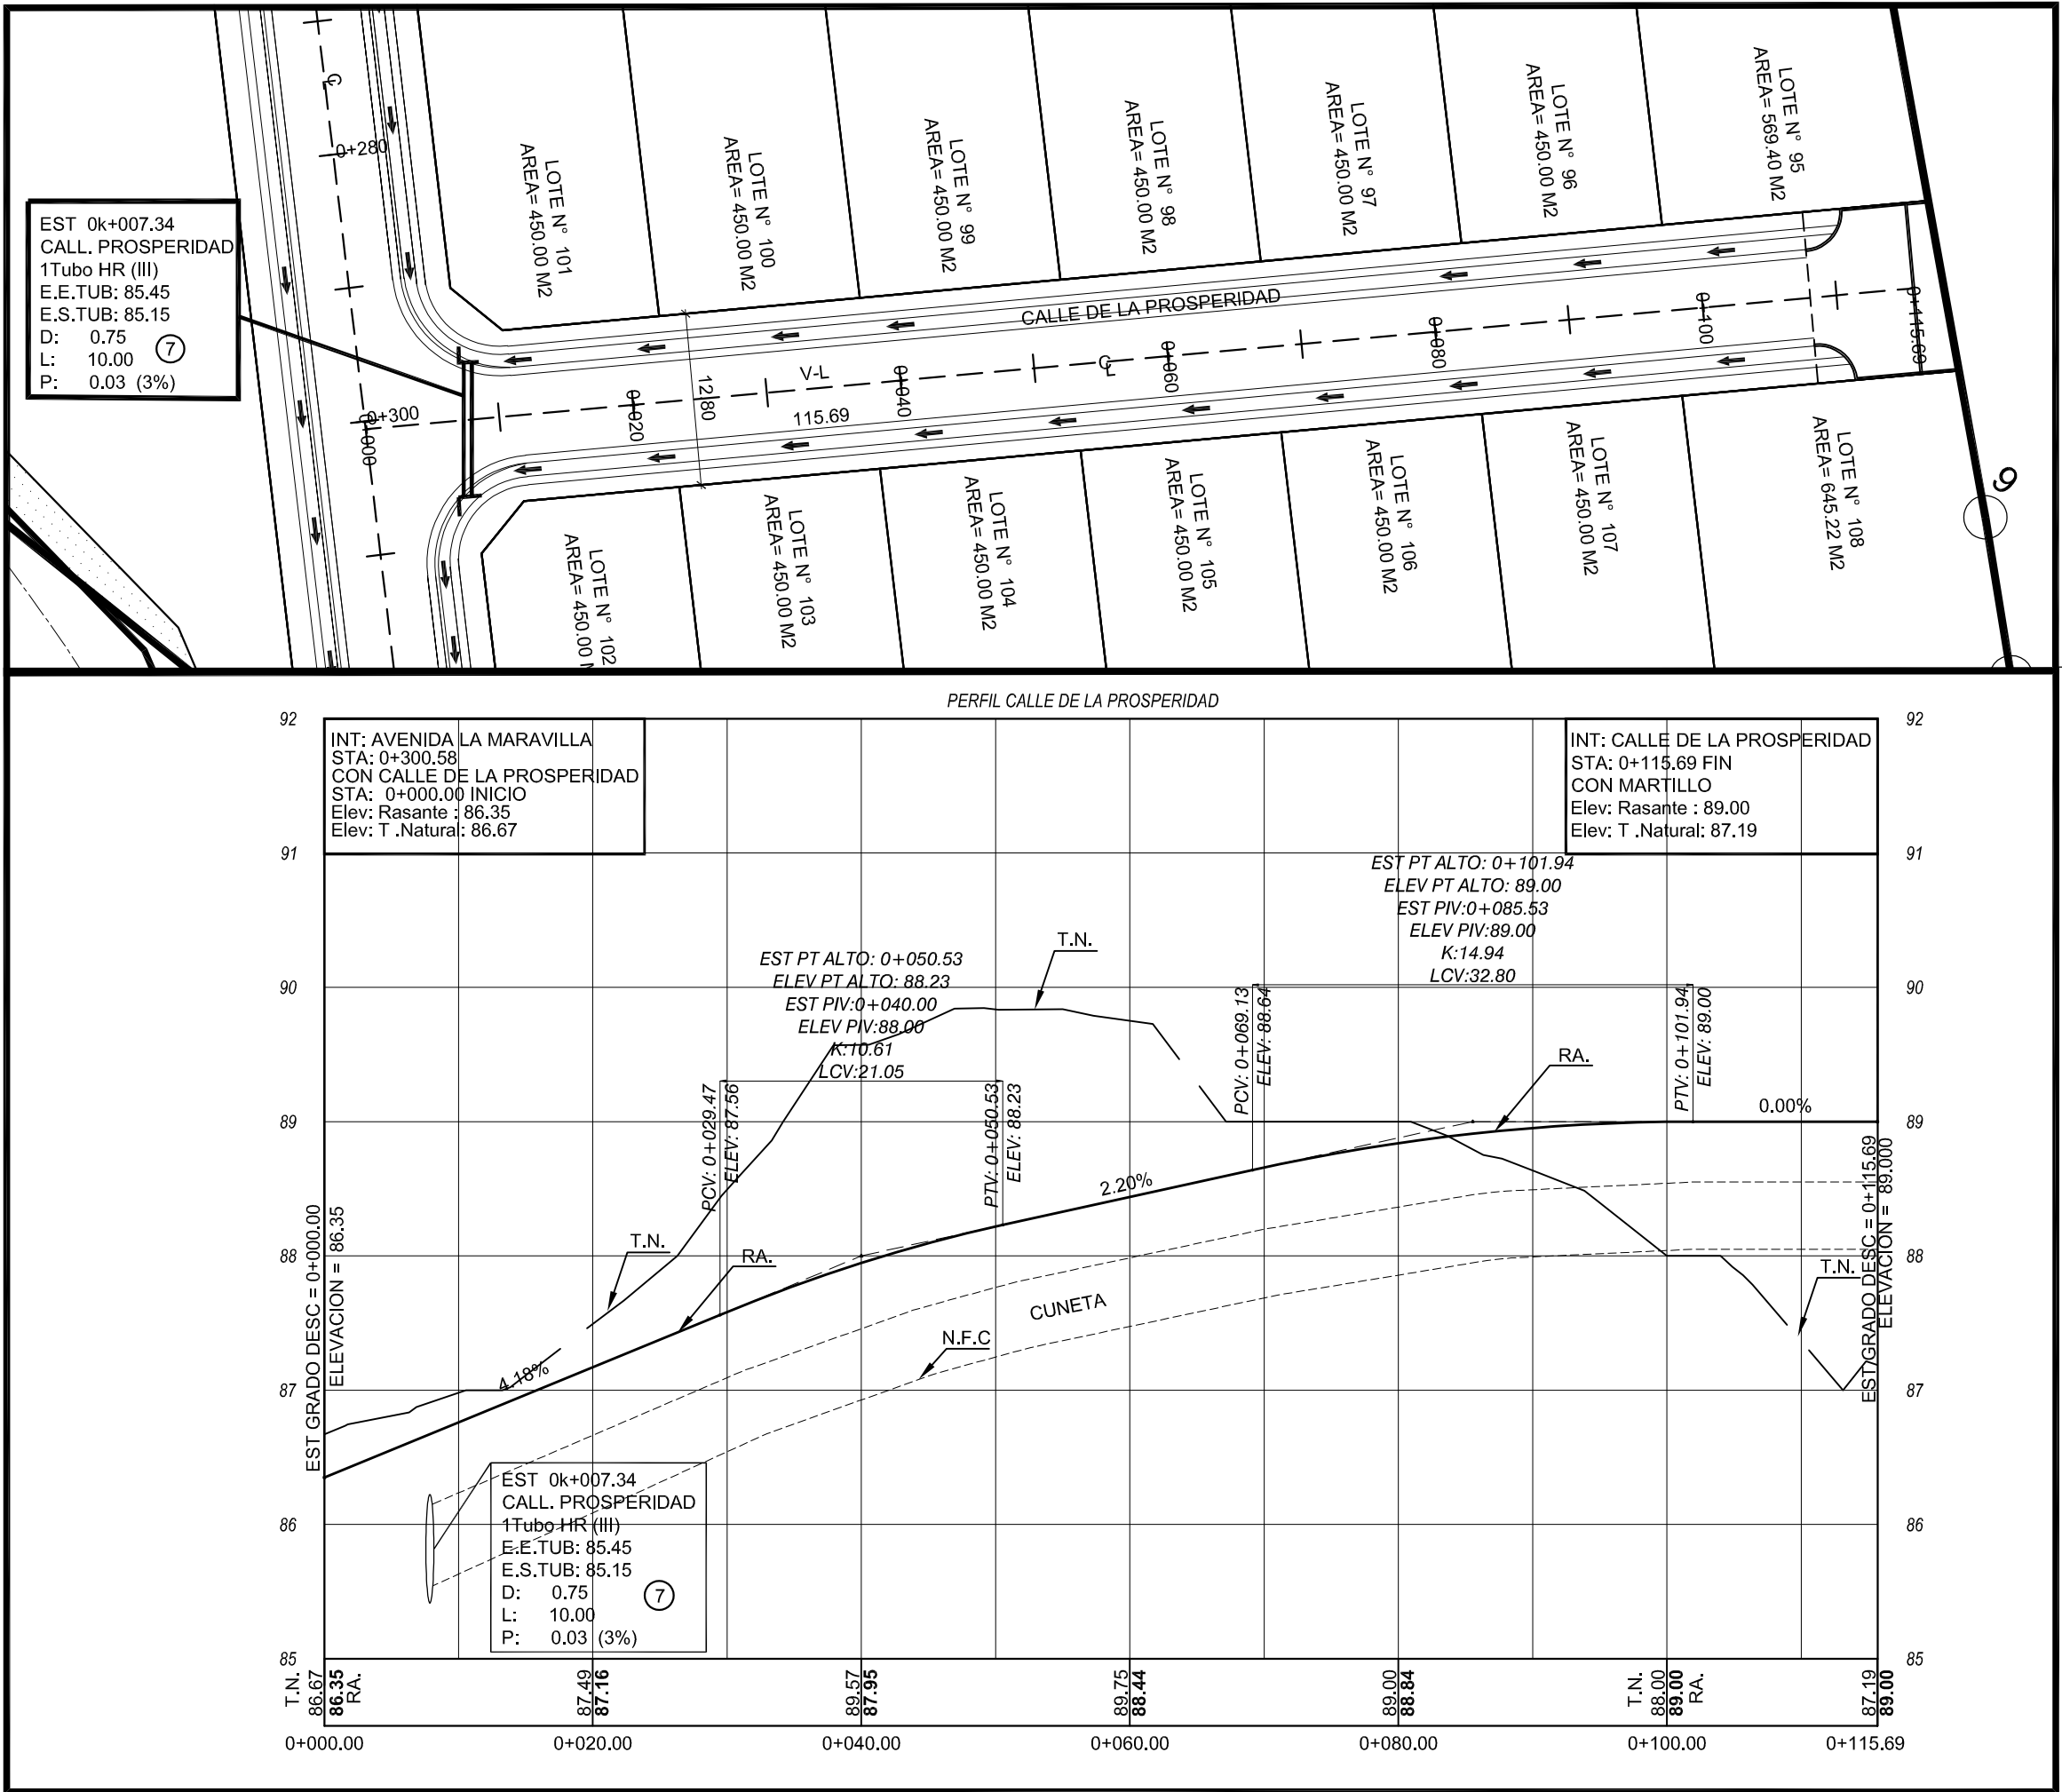

PLANTA PERFIL CALLE DE LA PROSPERIDAD
ESCALA H: 1:500
ESCALA V: 1:50

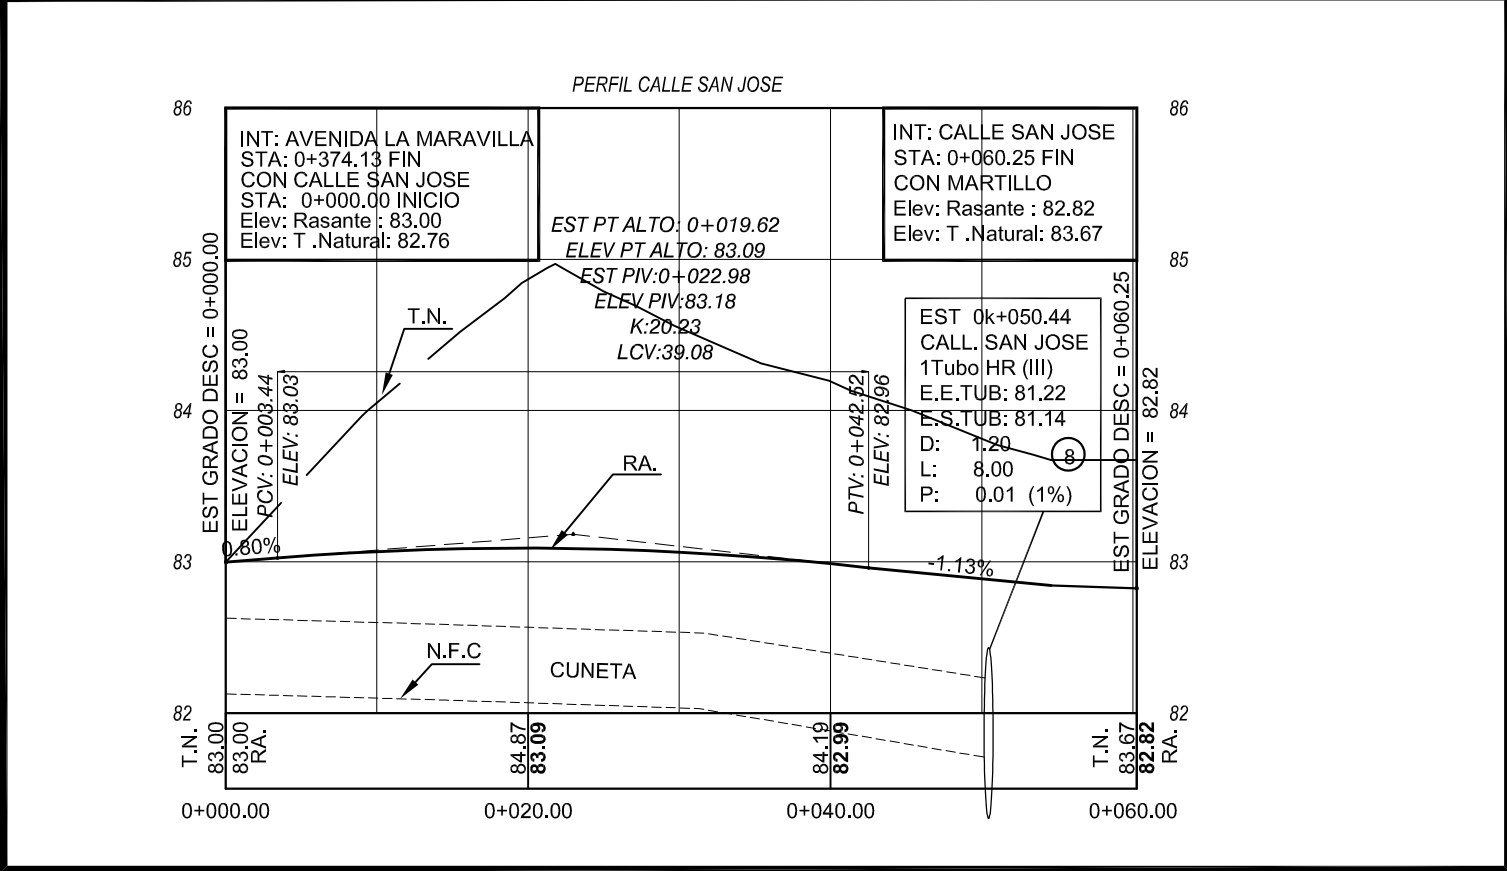

ALVARO G. MORENO C.
INGENIERO CIVIL
LICENCIA N.º 2007-006-023
FIRMA
Ley 15 del 26 de Enero de 1959
Junta Técnica de Ingeniería y Arquitectura

EDWIN I. VERGARA BARROSO
ARQUITECTO ESTRUCTURAL
LICENCIA N.º 2008-005-014
FIRMA
Ley 15 del 26 de Enero de 1959
Junta Técnica de Ingeniería y Arquitectura

EDWIN I. VERGARA BARROSO ARQUITECTO

ANTEPROYECTO DE LOTIFICACION DEL FOLIO REAL:23109,
COD UBICACION 2501. PROPIEDAD DE: GRUPO VISION RESIDENCIAL, S.A.
VILLAS DEL ENCANTO
UBICADO EN EL ENCANTO ARRIBA, CORREGIMIENTO DE PENONOME,
DISTRITO DE PENONOME, PROVINCIA DE COCLE, REPUBLICA DE PANAMA.

PERFILES DE CALLES

AREA = 8 HAS + 4633.59 M2

DISEÑADO:	ARQ. EDWIN VERGARA	ESCALA	1:1000
LEVANTADO:	E. RODRIGUEZ	PROPIETARIO:	GRUPO VISION RESIDENCIAL, S.A.
CALCULADO:	ING. ALVARO G. MORENO	FECHA	DIC, 2023
DIBUJADO:	ARQ. EDWIN VERGARA	HOJA	PERFILES 3 DE 3