


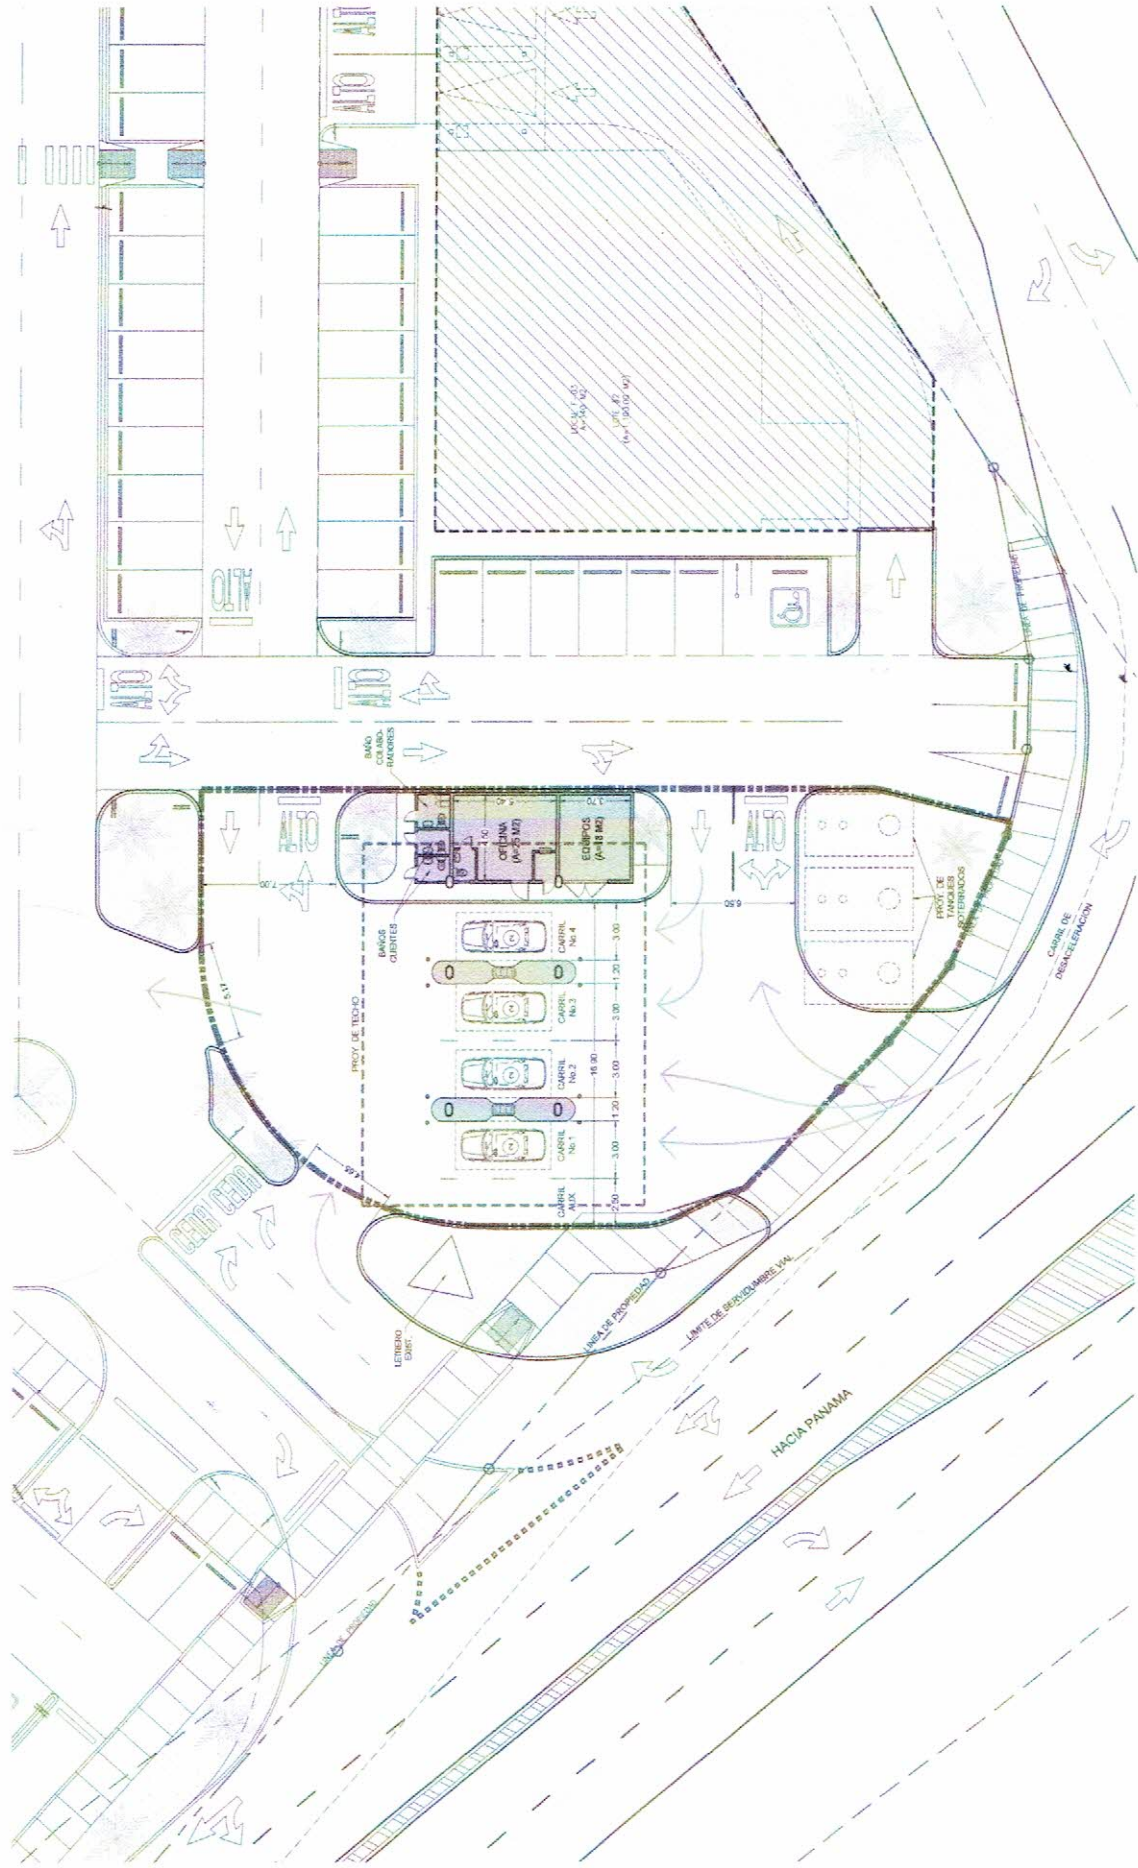

PROPUESTA DE GASOLINERA
Proyecto

LOCAL 55 M2 (OFICINA, EQUIPOS, BAÑOS)
LOTE 770 M2

ARTE Y DIMENSIONES
ARQUITECTOS

Plaza 59, Ciudad, Calle Pico, Oficina 505, Calle 55 y Ave. Ricardo Arango
T: (507) 283-2109 F: (507) 283-0995 C: (507) 8677-3273
artedim@artedim.com www.artedim.com