



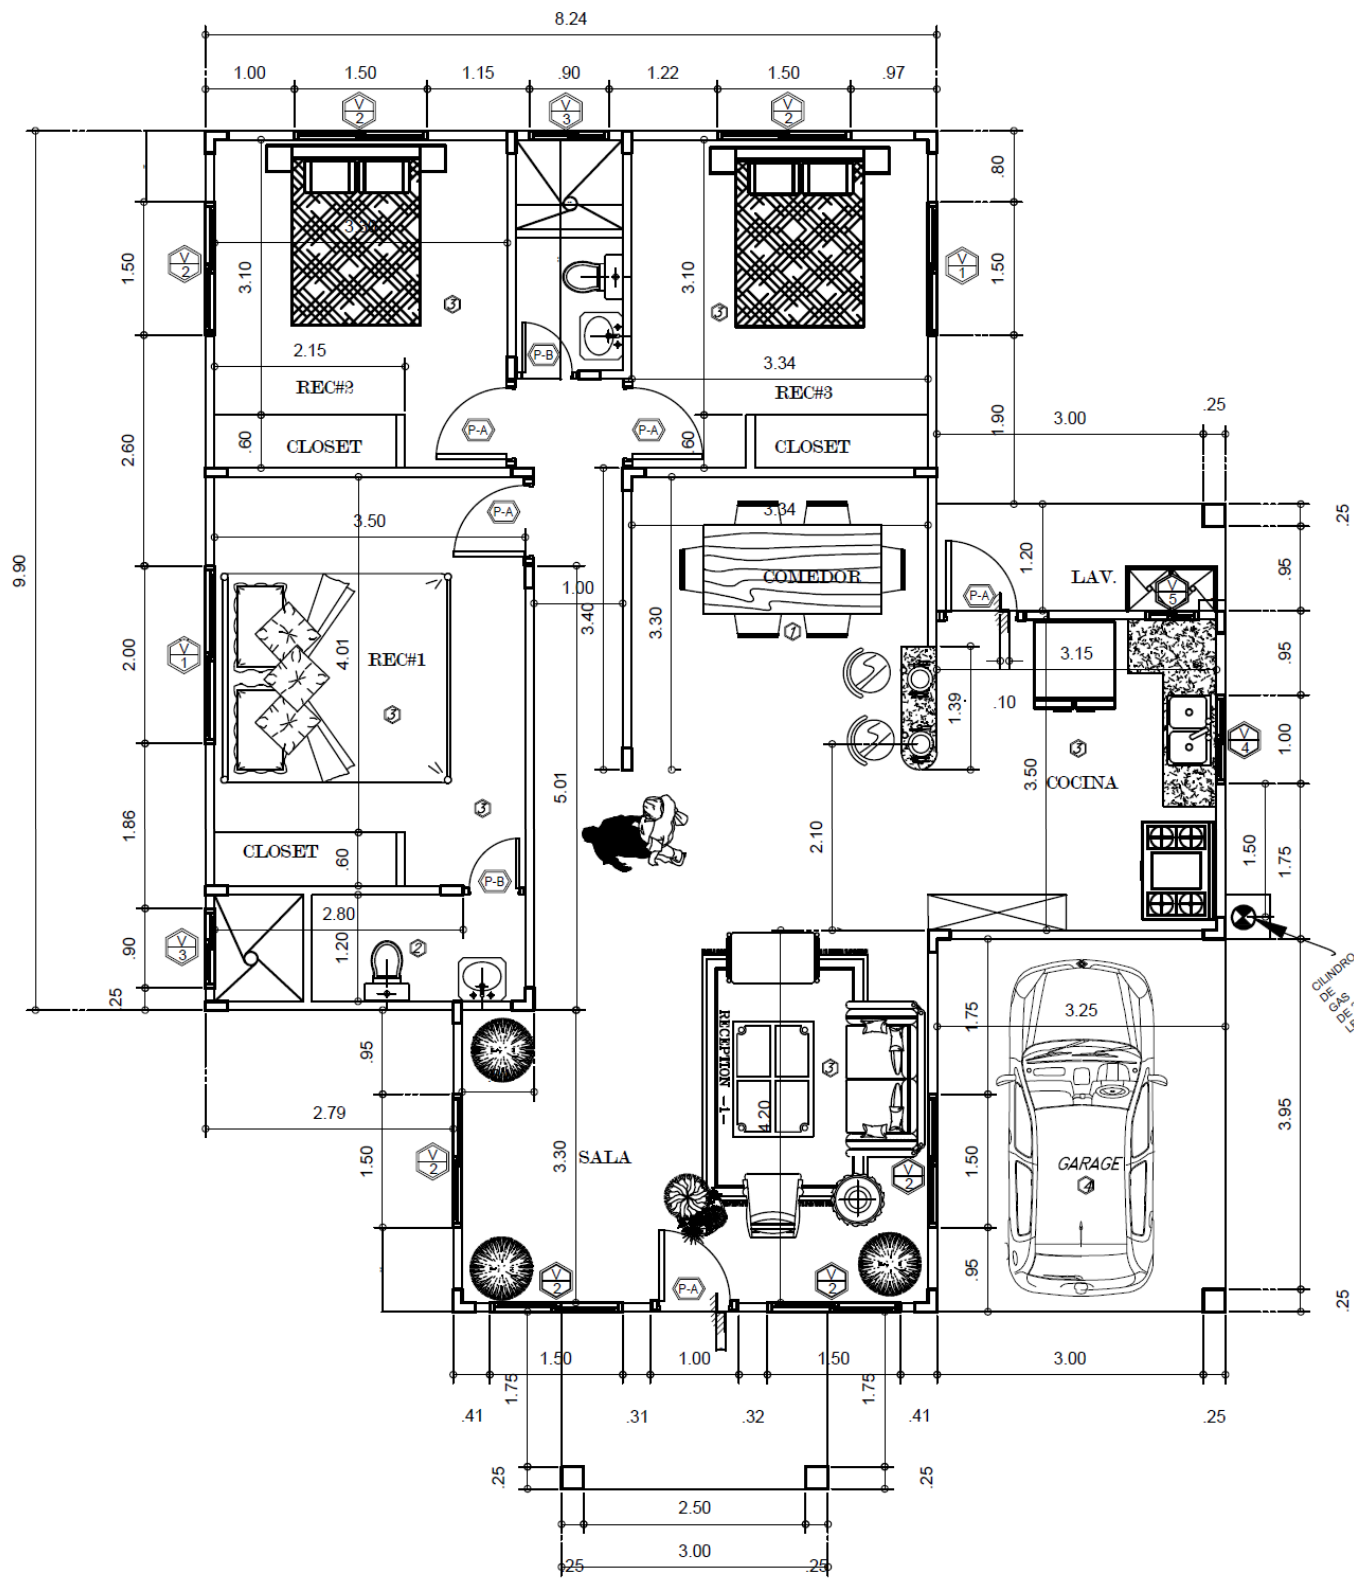

PLANTA ARQUITECTONICA

ESC: 1/ 50

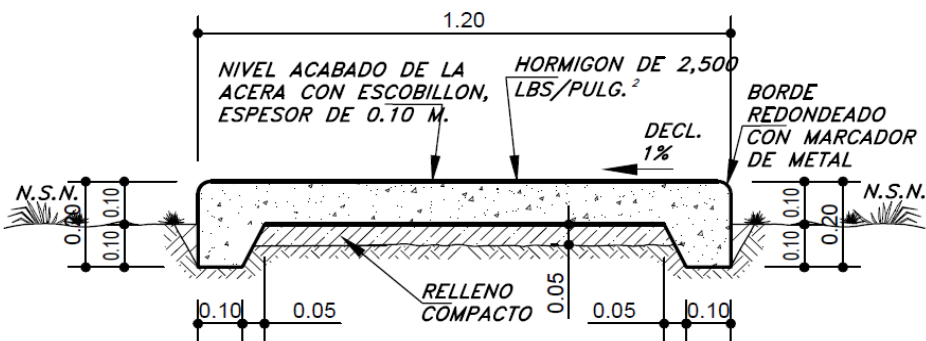

SECCION DE ACERA

ESC: 1/ 15

CLASIFICACION DE OCUPACION SEGUN NFPA 101			
OCUPACION TIPO: RESIDENCIAL			
OCUPACION (RESIDENCIAL)	RIESGO DE CONTENIDO	CARGA DE OCUPANTES TABLA NFPA 7.3.1.2	DESCRIPCION
BAÑOS, SALA, COCINA, COMEDOR, LAV., PORTAL, Y RECAMARAS	RIESGO BAJO (PAREDES DE CONCRETO)	4 PERSONAS EN LA VIVIENDA	SERA UTILIZADA PARA RESIDENCIA DE PERSONAS, EL CUAL INCLUYE BAÑOS, COCINA, COMEDOR, SALA, RECAMARAS, PORTAL Y LAVANDERIA.

DESGLOSE DE AREAS	
• AREA ABIERTA	20.52 M ²
• AREA CERRADA	104.65 M ²
• AREA TOTAL.....	125.17 M ²

PROYECTO TIPO: RESIDENCIAL	UBICACION:	FECHA:	PROPIEDAD:	
PROYECTO: ANTEPROYECTO DE CONSTRUCCION DE VIVIENDA UNIFAMILIAR DE 3 RECAMARAS	DISTRITO: CHANGUINOLA CORREGIMIENTO: CHANGUINOLA LUGAR: CORRUGADO	MAYO, 2,019	DOMINGO MORRISON	
		HOJA:	CED. 1-701-322	FIRMA DEL PROPIETARIO
		02 DE 04		