LOCALIZACION REGIONAL

SIN ESCALA

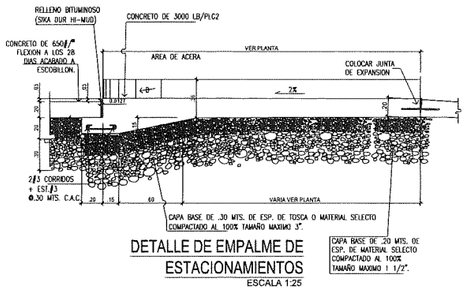

DETALLE DE EMPALME DE ESTACIONAMIENTOS

ESCALA 1:25

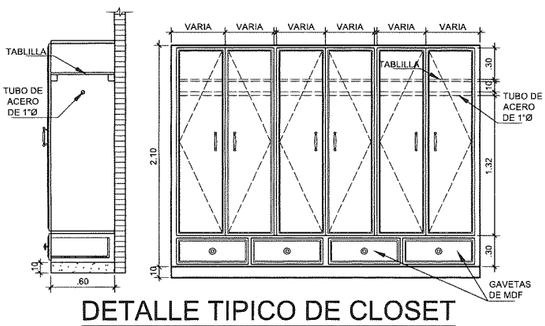

DETALLE TIPICO DE CLOSET

ESC. 1:25

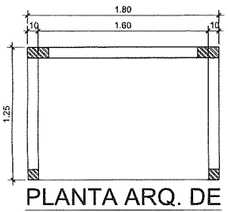

PLANTA ARQ. DE BASURERO

ESC. 1:25

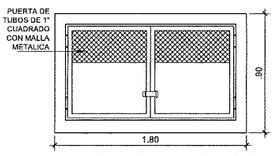

ELEV. DE BASURERO

ESCALA 1:25

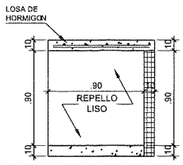

SEC. BASURERO

ESCALA 1:25

CUADRO DE VENTANAS					
TIPO	CANT.	DIMENSIONES ANCHO	DIMENSIONES ALTO	ANTEPECHO	OBSERVACIONES
V 01	8	1.20	1.10	1.00	DOS PAÑOS CORREDIZOS + MALLA CONTRA INSECTOS
V 02	3	0.60	0.60	1.50	DOS PAÑOS CORREDIZOS + MALLA CONTRA INSECTOS

CUADRO DE ACABADOS					
N°	AMBIENTE	PISO	PAREDES	CIELO RASO	OBSERVACIONES
1	GARAJE	CERÁMICA	REPELLO LISO	SUSPENDIDO	MODELO Y COSTO DE LA CERÁMICA ESCOGIDO POR EL CLIENTE
2	DEPOSITO	CERÁMICA	REPELLO LISO	SUSPENDIDO	MODELO Y COSTO DE LA CERÁMICA ESCOGIDO POR EL CLIENTE
3	PORTAL	CERÁMICA	REPELLO LISO	SUSPENDIDO	MODELO Y COSTO DE LA CERÁMICA ESCOGIDO POR EL CLIENTE
4	LOCAL	CERÁMICA	REPELLO LISO	SUSPENDIDO	MODELO Y COSTO DE LA CERÁMICA ESCOGIDO POR EL CLIENTE
5	BAÑO LOCAL	CERÁMICA	AZULEJOS HASTA C/R	SUSPENDIDO	MODELO Y COSTO DE LA CERÁMICA ESCOGIDO POR EL CLIENTE
6	COCINA	CERÁMICA	DOS LINEAS DE AZULEJOS	SUSPENDIDO	MODELO Y COSTO DE LA CERÁMICA ESCOGIDO POR EL CLIENTE
7	LAVANDERÍA	CERÁMICA	REPELLO LISO	SUSPENDIDO	MODELO Y COSTO DE LA CERÁMICA ESCOGIDO POR EL CLIENTE
8	SALA FAMILIAR	CERÁMICA	REPELLO LISO	SUSPENDIDO	MODELO Y COSTO DE LA CERÁMICA ESCOGIDO POR EL CLIENTE
9	REC. PRIN.	CERÁMICA	REPELLO LISO	SUSPENDIDO	MODELO Y COSTO DE LA CERÁMICA ESCOGIDO POR EL CLIENTE
10	BAÑO 1	CERÁMICA	AZULEJOS HASTA C/R	SUSPENDIDO	MODELO Y COSTO DE LA CERÁMICA ESCOGIDO POR EL CLIENTE
11	BAÑO 2	CERÁMICA	AZULEJOS HASTA C/R	SUSPENDIDO	MODELO Y COSTO DE LA CERÁMICA ESCOGIDO POR EL CLIENTE
12	BAÑO 3	CERÁMICA	AZULEJOS HASTA C/R	SUSPENDIDO	MODELO Y COSTO DE LA CERÁMICA ESCOGIDO POR EL CLIENTE
13	RECAMARA 2	CERÁMICA	REPELLO LISO	SUSPENDIDO	MODELO Y COSTO DE LA CERÁMICA ESCOGIDO POR EL CLIENTE
14	PASILLO	CERÁMICA	REPELLO LISO	SUSPENDIDO	MODELO Y COSTO DE LA CERÁMICA ESCOGIDO POR EL CLIENTE
15	RECAMARA 3	CERÁMICA	REPELLO LISO	SUSPENDIDO	MODELO Y COSTO DE LA CERÁMICA ESCOGIDO POR EL CLIENTE
16	RECAMARA 4	CERÁMICA	REPELLO LISO	SUSPENDIDO	MODELO Y COSTO DE LA CERÁMICA ESCOGIDO POR EL CLIENTE
17	RECAMARA 5	CERÁMICA	REPELLO LISO	SUSPENDIDO	MODELO Y COSTO DE LA CERÁMICA ESCOGIDO POR EL CLIENTE

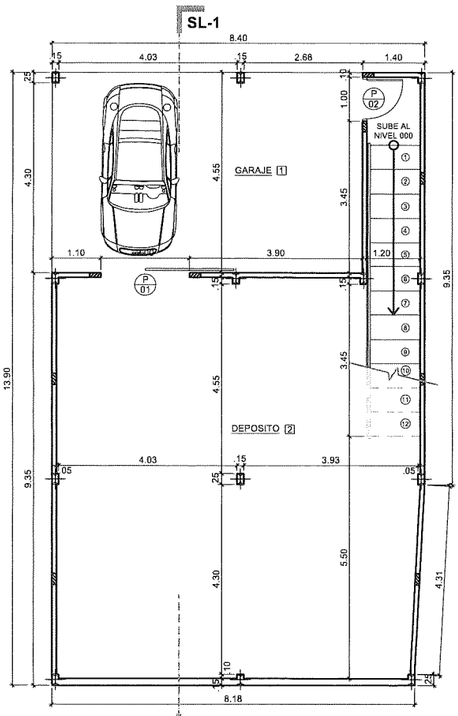

PLANTA ARQUITECTONICA

NIVEL -100

ESC.: 1/60

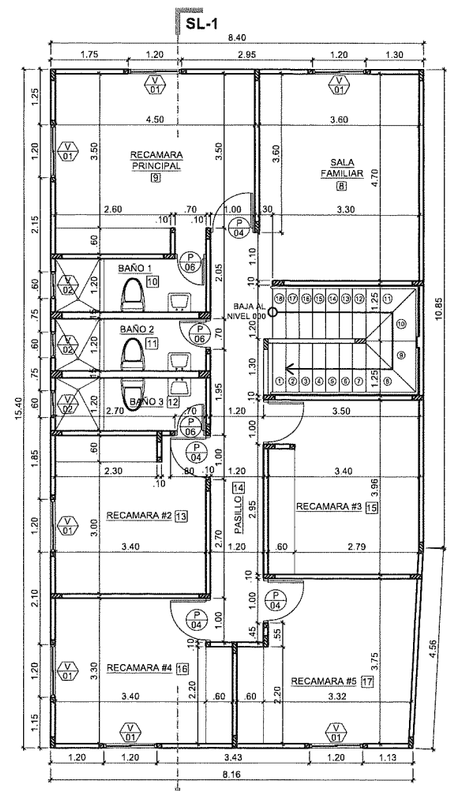

PLANTA ARQUITECTONICA

NIVEL 100

ESC.: 1/60

CUADRO DE PUERTAS						
TIPO	CANT.	DIMENSIONES ANCHO	DIMENSIONES ALTO	BISAGRAS	CERRAJERIA	OBSERVACIONES
P 01	1	2.00	2.00	– – –	POR EL FABRICANTE	PUERTA DE HIERRO CORREDIZA
P 02	1	1.00	2.10	3 DE 4"	POR EL FABRICANTE	PUERTA DE HIERRO
P 03	2	1.00	2.10	3 DE 4"	POR EL FABRICANTE	PUERTA DE MADERA SOLIDA
P 04	5	1.00	2.10	3 DE 4"	POR EL FABRICANTE	PINO DE 2 PANELES
P 05	1	3.30	2.50	– – –	POR EL FABRICANTE	PUERTA DE HIERRO CORREDIZA
P 06	3	0.70	2.10	2 DE 4"	TIPO POMO	PINO DE 2 PANELES

RESUMEN DE AREAS	
AREA CERRADA NIVEL -100	116.23 m²
AREA ABIERTA NIVEL 000	16.62 m²
AREA CERRADA NIVEL 000	338.52 m²
AREA CERRADA NIVEL 100	128.82 m²
AREA TOTAL	602.19 m²
NUMERO DE FINCA	
FOLIO REAL 20910; COD. DE UBIC. 6301	

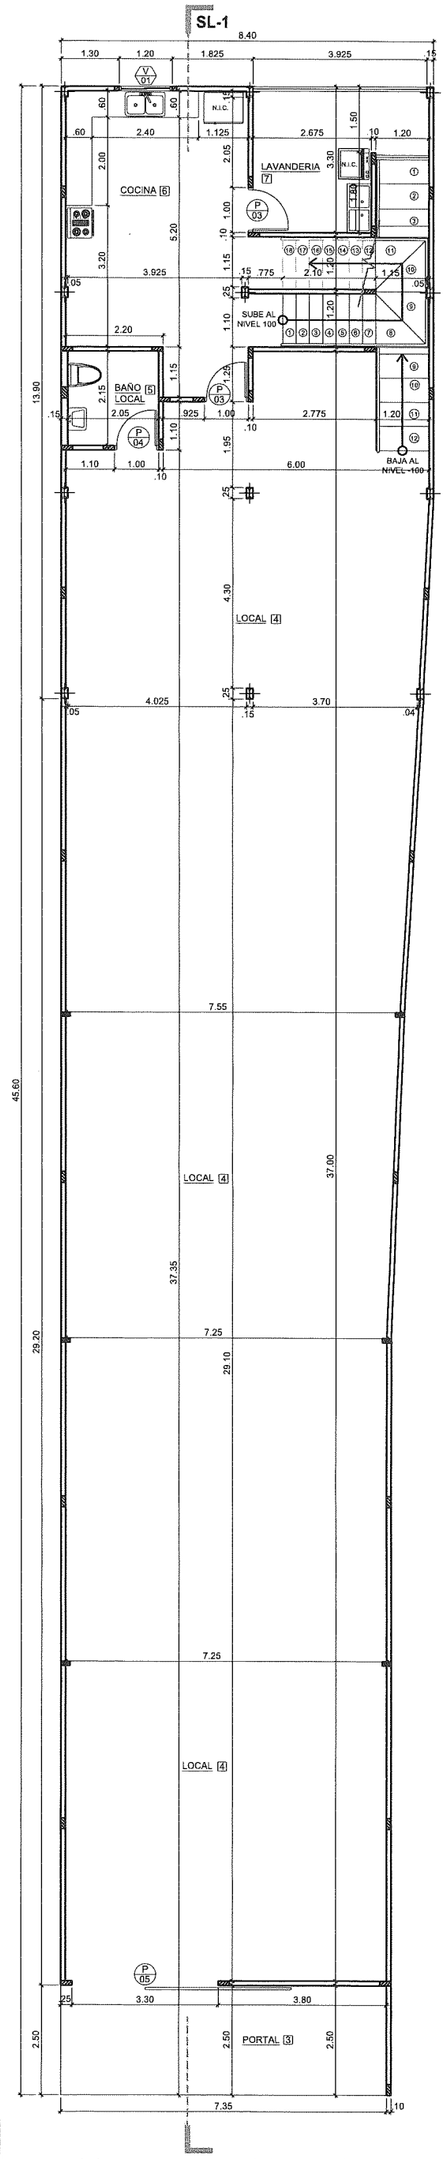

PLANTA ARQUITECTONICA

NIVEL 000

ESC.: 1/60

PROYECTO: LOCAL COMERCIAL Y RESIDENCIA UNIFAMILIAR
PROPIETARIO: YANNIUI PAN
CEDULA: E-8-74277
FIRMA: _____

UBICACION DEL PROYECTO: REPUBLICA DE PANAMA PROVINCIA DE HERRERA DISTRITO DE OCU CORREGIMIENTO DE OCU CABECERA

ARQUITECTO: ARCELIO FLORES
INGENIERO CIVIL: FLORENCIO SANDOVAL
ELECTRICIDAD: JORGE FRAGO
PLOMERIA: JORGE FRAGO
DISEÑO: ARQ. ARCELIO FLORES
DIBUJO: ARQ. JOSE PINILLA
FOLIO REAL: 20910
FECHA: NOVIEMBRE 2024
HOJA: 1 DE 8

ARCELIO FLORES ARQUITECTO

PLANO ORIGINAL Y PROPIEDAD INTELECTUAL DEL ARQUITECTO ARCELIO FLORES.
PROHIBIDA LA REPRODUCCION TOTAL O PARCIAL Y SU USO SIN PREVIA SOLICITUD POR ESCRITO.

ARCELIO JESUS FLORES RODRIGUEZ
ARQUITECTO
LICENCIA N° 2015-001-067
FIRMA
Ley 15 del 26 de enero de 1959
Junta Técnica de Ingeniería y Arquitectura