



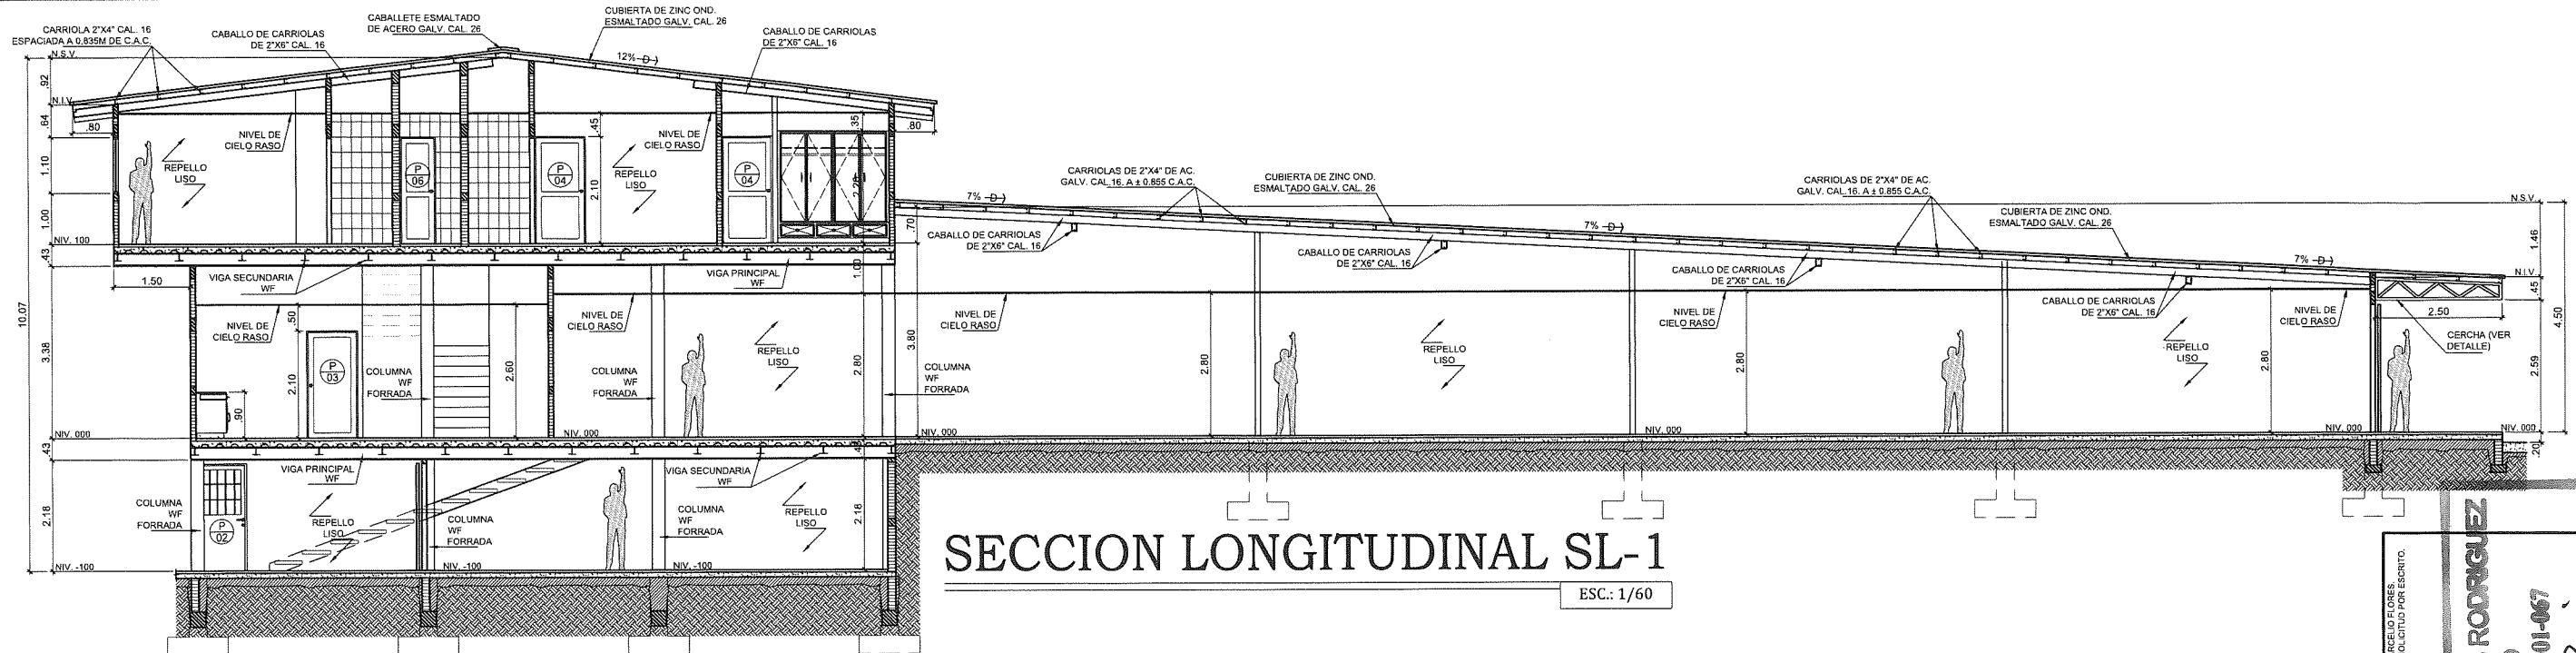

DATOS DE CAMPO		
EST.	DIST.	RUMBO
Ø - 1	7.48	N 20° 15' W
1 - 2	23.03	S 69° 45' W
2 - 3	39.14	S 72° 40' W
3 - 4	9.60	S 29° 32' E
4 - Ø	60.59	N 69° 45' E
AREA DEL LOTE: 496.35 m²		







TABLA 1: COORDENADAS DEL POLIGONO DEL PROYECTO, COORDENADAS UTM DATUM WGS 84			
VERTICE	ESTE	NORTE	REFERENCIA
1	524587	878087	VERTICE NORESTE
2	524590	878080	VERTICE SUDESTE
3	524537	878055	VERTICE SUDOESTE
4	524533	878063	VERTICE NOROESTE

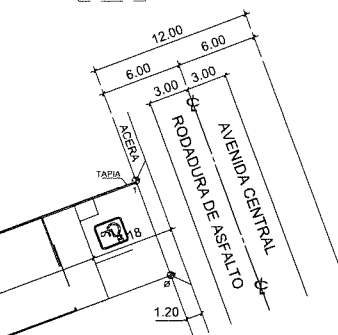

LOCALIZACION GENERAL

ESC. 1:250

OBSERVACIONES PARA PASAMANOS	
1.	LOS PASAMANOS SERAN DE ACERO INOXIDABLE.
2.	FLANGE DE ANCLAJE PARA POSTE REDONDO.
3.	POSTES Y PRINCIPAL DE ARRIBA DE TUBOS REDONDOS DE 2", ACERO INOXIDABLE.
4.	CODO REGULABLE PARA TUBOS, SIN SOLDADURA, ACABADO SATINADO.
5.	CONECTORES PARA TUBOS, SIN SOLDADURA, ACABADO SATINADO.
6.	TUBOS SECUNDARIOS DE 1/2", ACERO INOXIDABLE.

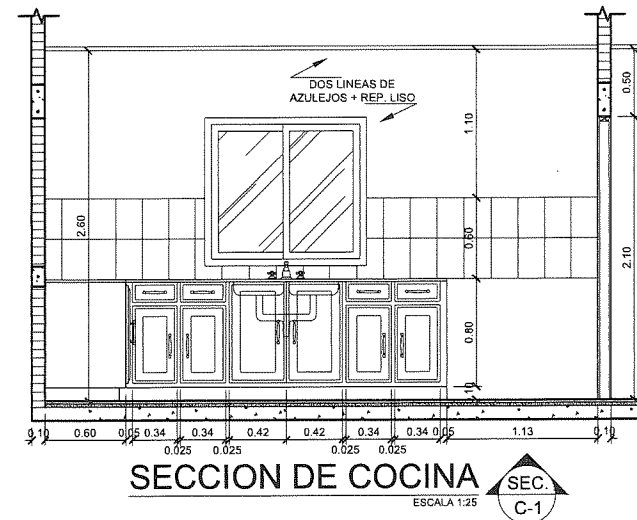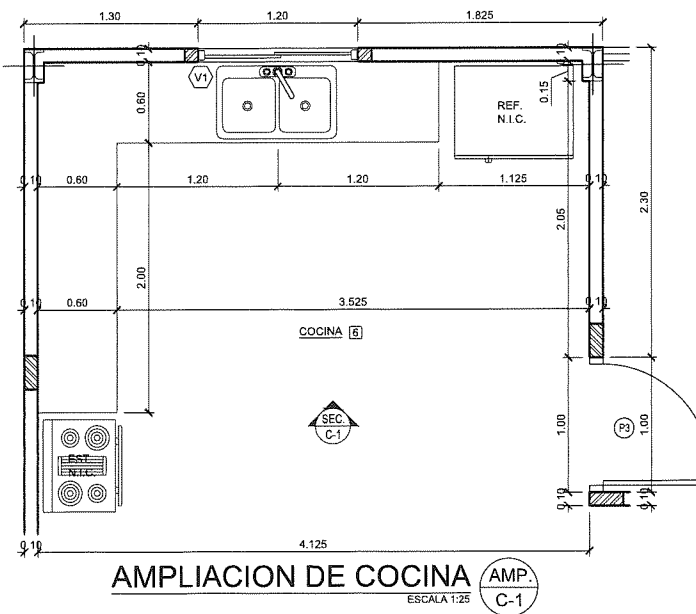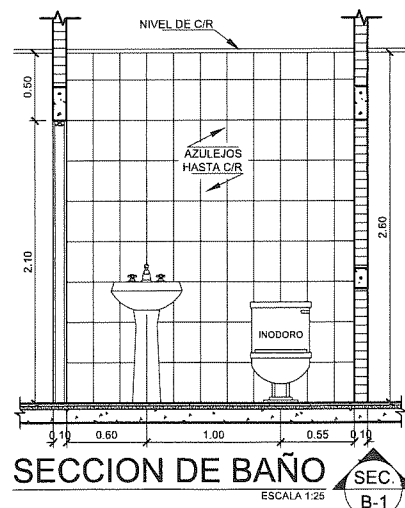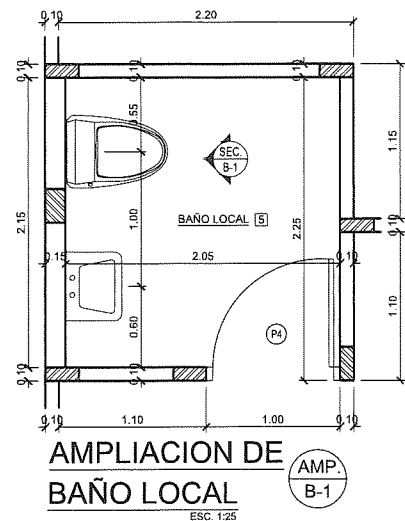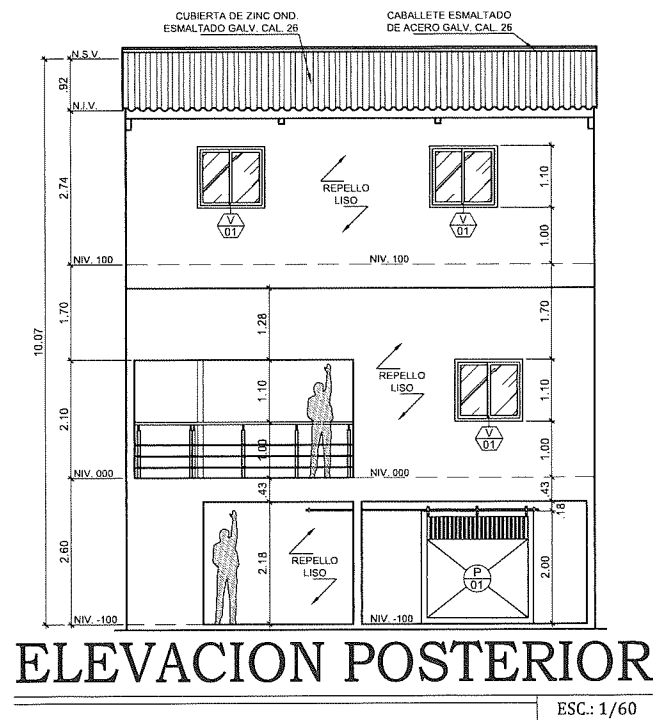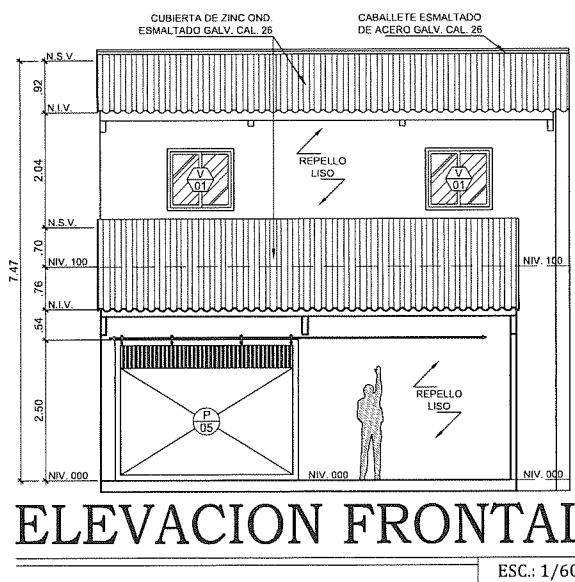

ARCELIO JESUS FLORES RODRIGUEZ
ARQUITECTO
LICENCIA N°2015-001-067

PLAN ORIGINAL Y PROPIEDAD INTELECTUAL DEL ARQUITECTO ARCELIO FLORES.
PROHIBIDA LA REPRODUCCION TOTAL O PARCIAL Y SU USO SIN PREVIA SOLICITUD POR ESCRITO.

LEY 15 del 26 de octubre 1995
Junta Técnica de Ingeniería y Arquitectura

**ARCELIO FLORES
ARQUITECTO**

PROYECTO:
LOCAL COMERCIAL Y RESIDENCIA
UNIFAMILIAR

PROPIETARIO: YANHUI PAN
CEDULA: E-8-74277

FIRMA:

UBICACION DEL PROYECTO:
REPUBLICA DE PANAMA
PROVINCIA DE HERRERA
DISTRITO DE OCU
CORREGIMIENTO DE OCU CABECERA

ARQUITECTO:
ARCELIO FLORES

INGENIERO CIVIL:
FLORENCIO SANDOVAL

ELECTRICIDAD:
JORGE FRAGO

PLOMERIA:
JORGE FRAGO

DISEÑO:
ARQ. ARCELIO FLORES

DIBUJO:
ARQ. JOSE PINILLA

FOLIO REAL:
20910

FECHA:
NOVIEMBRE 2024

HOJA:
2 DE 8