


N. M.

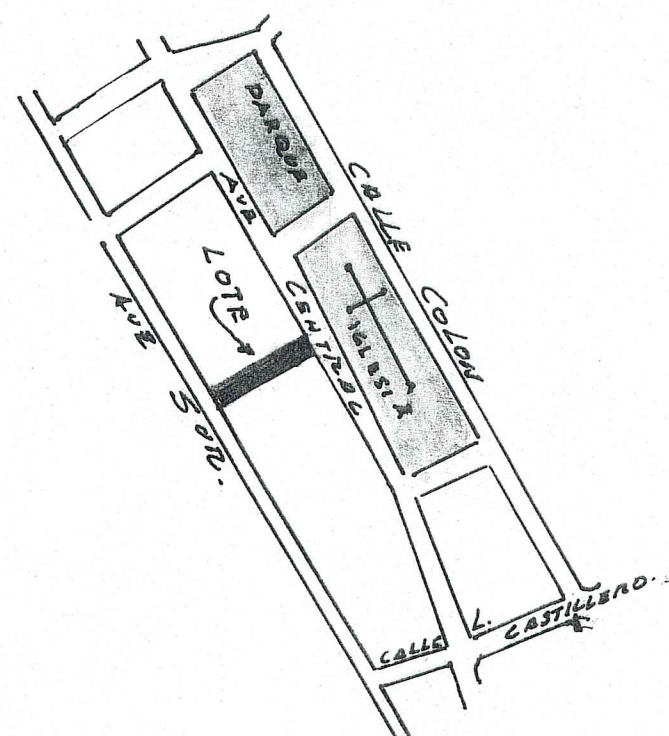

MEDRANO

FERNANDO

JOAQUIN

CHANG

J O S E

FINCA 20,910

NOTA: TIENE ALCANTARILLADO

DATOS DE CAMPO		
EST.	DIST.	RUMBO
0-1	7.48	N 20° 15' W
1-2	23.03	S 69° 45' W
2-3	39.14	S 72° 40' W
3-4	9.60	S 29° 32' E
4-0	60.59	N 69° 45' E

Departamento de Inventario
OFICINA REGIONAL — CHITRE
Plano DECIMA MARIA QUINTERO.
Foto No. Vuelo
Manzana 17 Lote
Revisado por J. DEL GÓMEZ M.
Fecha 27 DE MAYO DE 1981

REPUBLICA DE PANAMA
PROVINCIA DE THERRERA
DISTRITO DE OCÚ
CORREG. CABECERA
TERRENO SOLICITADO EN COMPRA
POR: DELINA MARIA QUINTERO

AREA: 496.35 M^2

ESCALA: 1:200 OCU MAYO 1981

LEV. CALCULO. DIBUJO. POR. A.C.O.

SERA SEGREGADO DE LA FINCA N° 10379
TOMO 1401 FOLIO 4 GLOBOS: 1 DEL MUNICIPIO
DE OCÜ.



REPÚBLICA DE PANAMÁ
MINISTERIO DE HACIENDA Y TESORO
DIRECCIÓN GENERAL DE CATASTRO

Plano No. *R.H. 63-01-3574*

CORRECTO DE CONFORMIDAD CON LOS
DATOS DE CAMPO PRESENTADOS

Art. 2do. Ley 63 de 31 de Julio de 1973
Resuelto No. 1 del 2 de Enero de 1974

PANAMA, *27 DE MAYO* DE *81*

[Firma]

INSPECTOR OFICIAL - REVISOR

APROBADO

[Firma]

JEFE REGIONAL

ALFREDO CASTILLERO O.
ASISTENTE
INGENIERO AG. 41-3

Firma

DEL 15 DEL 25 DE ENERO DE 1959

JUNTA TECNICA DE INGENIERIA Y ARQUITECTURA

PLANO NO BA-63-01-2574 BH- 27-5-81