
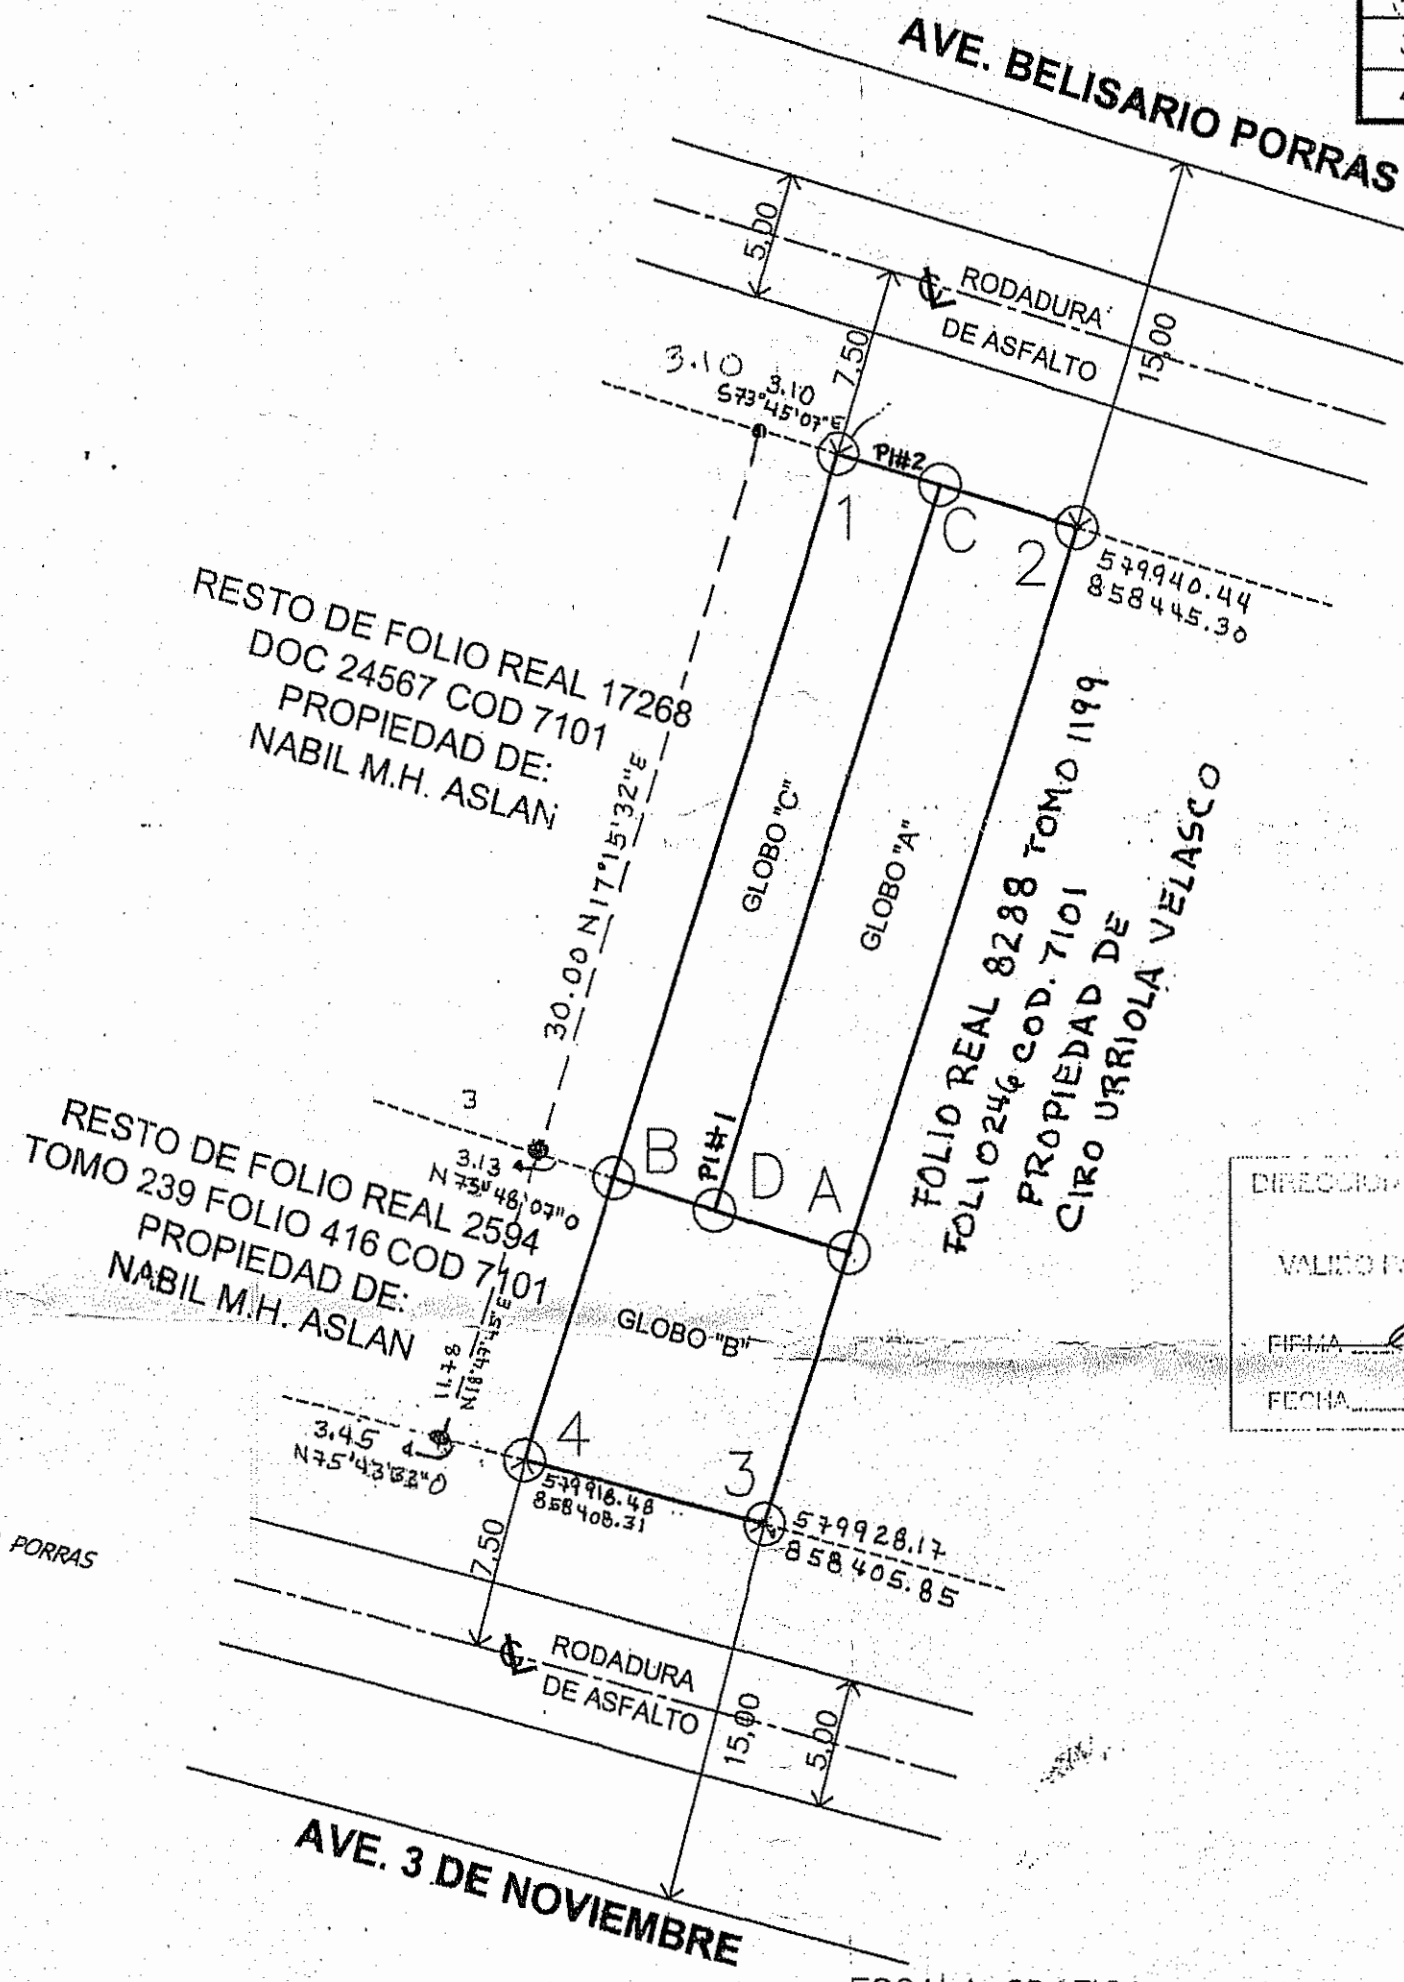
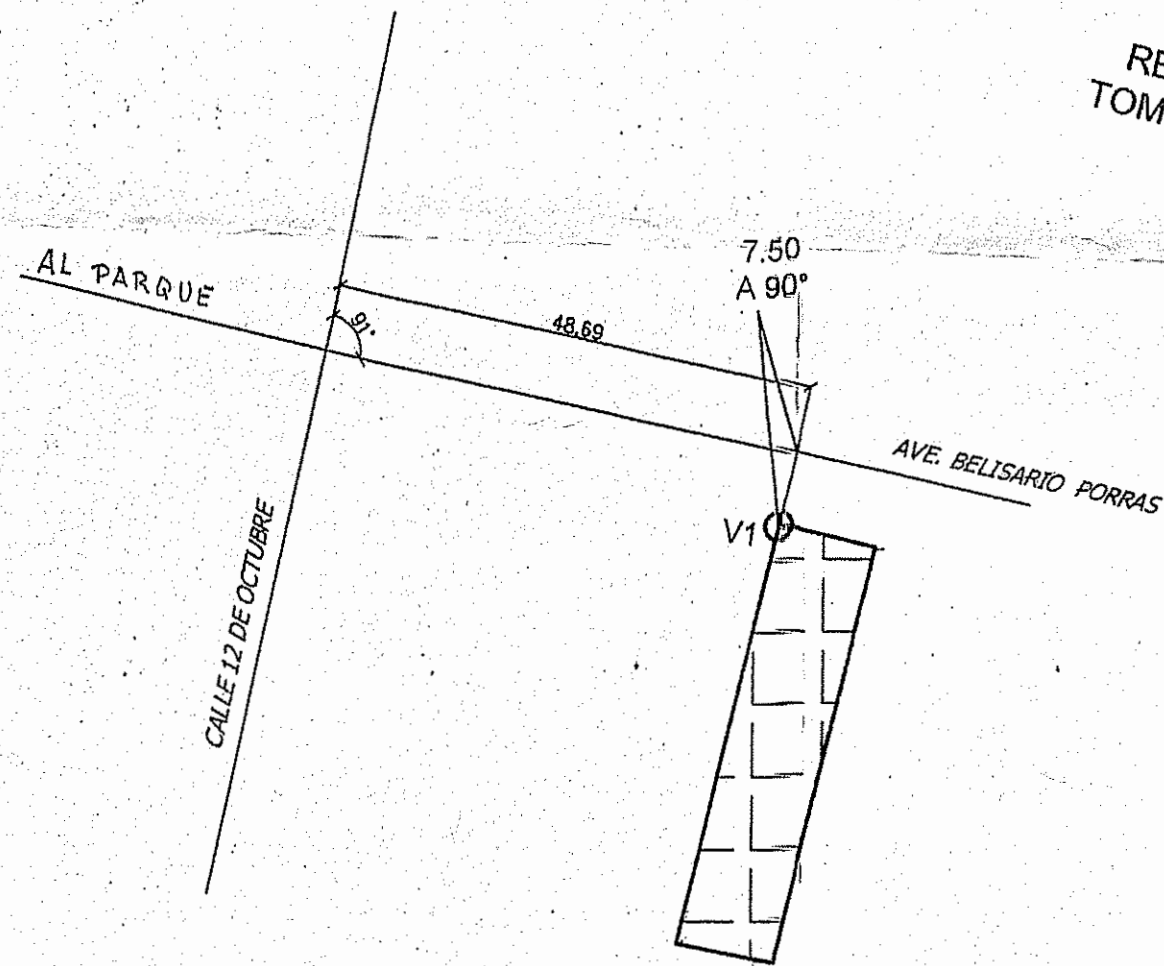


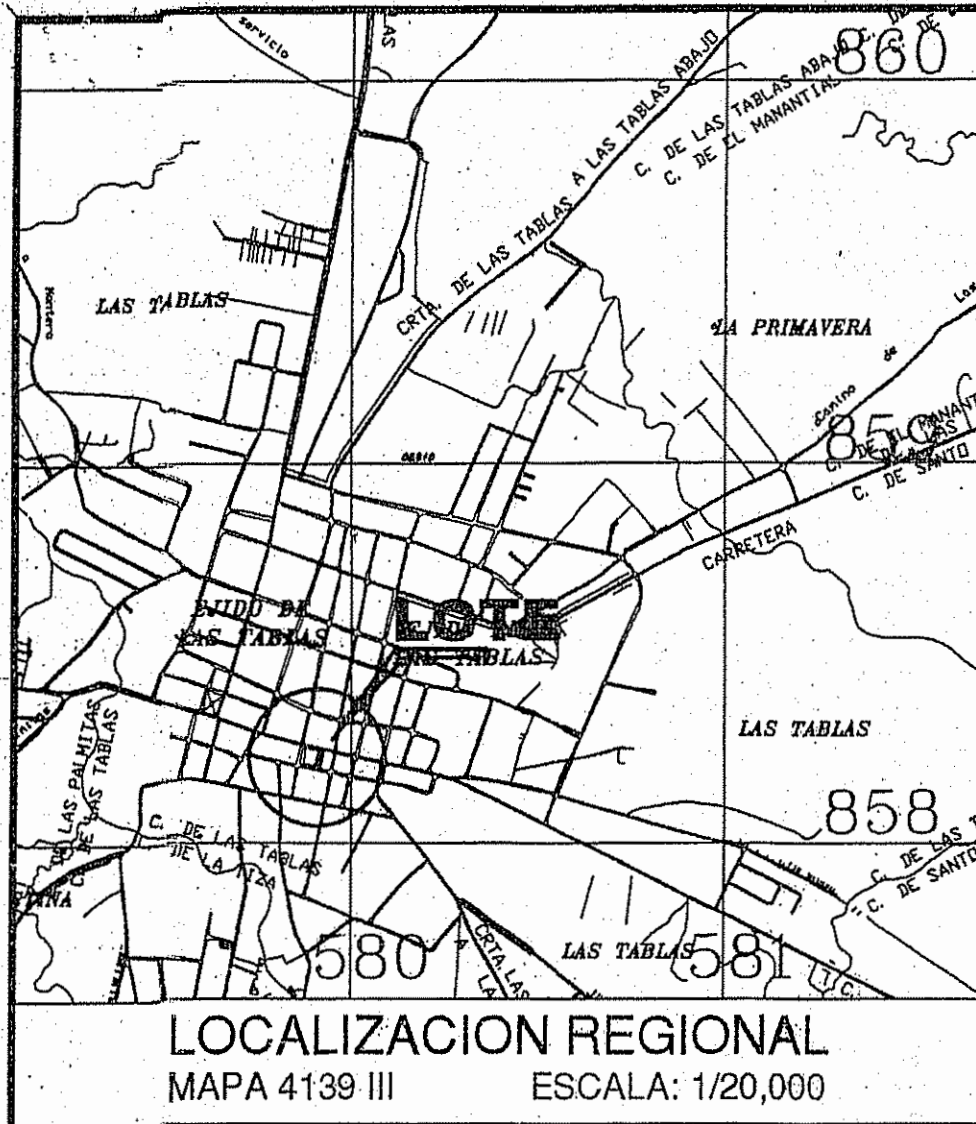

DATOS DE CAMPO POLIGONO GENERAL				
LADO		RUMBO	DISTANCIA	
EST	PV			
1	2	S 73°45'07" E	10.00	
2	3	S 17°16'32" O	41.31	
3	4	N 75°43'52" O	10.00	
4	1	N 17°15'32" E	41.66	

DATOS DE CAMPO GLOBO "C"				
LADO		RUMBO	DISTANCIA	
EST	PV			
1	C	S 73°45'07" E	4.30	
C	D	S 17°24'19" O	30.00	
D	B	N 73°48'07" O	4.22	
B	1	N 17°15'32" E	30.00	

DATOS DE CAMPO GLOBO A				
LADO		RUMBO	DISTANCIA	
EST	PV			
C	2	S 73°45'07" E	5.70	
2	A	S 17°16'32" O	30.00	
A	D	N 73°48'07" O	5.77	
D	C	N 17°24'19" E	30.00	

DATOS DE CAMPO GLOBO "B"				
LADO		RUMBO	DISTANCIA	
EST	PV			
2	3	N 75°43'52" O	10.00	
3	B	N 17°15'32" E	11.65	
B	A	S 73°48'07" E	9.99	
A	2	S 17°16'32" O	11.31	

MINISTERIO DE VIVIENDA Y ORDENAMIENTO TERRITORIAL
VICE-MINISTERIO DE ORDENAMIENTO TERRITORIAL
VENTANILLA ÚNICA - REGIÓN DE LOS SANTOS
1-OR: OMISSION, FALSIDAD Y/O ERROR EN LA INFORMACIÓN
SUNINGRADA EN ESTE PLANO,
ESTA CERTIFICACIÓN SERÁ ANULADA


DETALLE DE REUNION	
GLOBO "A":	0 HAS + 172.03 M2
GLOBO "B":	0 HAS + 114.65 M2
GLOBO "C":	0 HAS + 27.84 M2
AREA A REUNIR	0 HAS + 414.52 M2

DIRECCION NACIONAL DE MENSURA
VALIDO EN LA TERRITORIA DE LOS SANTOS
FIRMA: *[Signature]*
FECHA: 1-12-2023

DETALLE DE AREA	
FINCA 2594	0 HAS + 153.13 M2
AREA A SEGREGAR:	0 HAS + 114.65 M2
DIFERENCIA EN CAMPO:	0 HAS + 38.48 M2

DETALLE DE AREA	
FINCA 17268	0 HAS + 221.41 M2
AREA A SEGREGAR:	0 HAS + 127.84 M2
RESTO DE FINCA:	0 HAS + 93.57 M2

NOTA:
- SERVICIOS PUBLICOS DE AGUA POTABLE, ELECTRICIDAD, TELEFONO Y ALCANTARILLADO SANITARIO
- DATUM WGS-84
- SE UTILIZO ESTACION TOTAL TOPCON GTS-SERIE 500 CON PRECISION DE 0-4 CMS EN 5 SEGUNDOS Y GPS GARMIN CON PRECISIONES INFERIORES A 3.00 MTS
- VER PLANO 70201-6949 DEL 28-3-1994 QUE CORRESPONDE A LA FINCA 17268 Y QUE FUE SEGREGADA DE LA FINCA 2594.
- VER PLANO 70201-6952 DEL 13-9-1994 SEGREGADO DE LA FINCA 2594

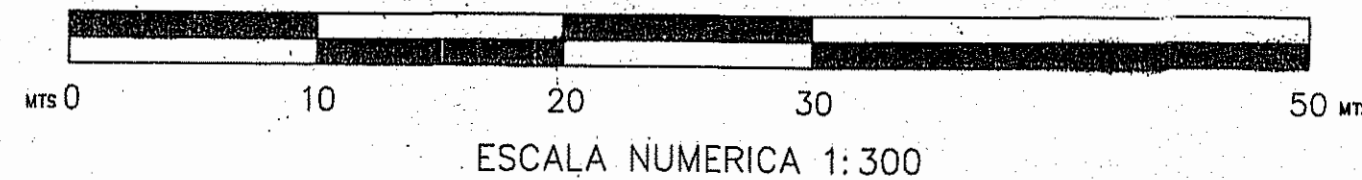

DETALLE DE AMARRE
ESCALA: 1/750

VENTANILLA ÚNICA
MINISTERIO DE VIVIENDA Y ORDENAMIENTO TERRITORIAL
REPUBLICA DE PANAMÁ
FIRMA: *[Signature]*
FECHA: 06-10-2023
CERTIFICADO No. 1903-23
REVISADO POR: *[Signature]*

MINISTERIO DE VIVIENDA Y ORDENAMIENTO TERRITORIAL
VICE-MINISTERIO DE ORDENAMIENTO TERRITORIAL
VENTANILLA ÚNICA - PROVINCIAS CENTRALES
REGIONAL DE LOS SANTOS
CERTIFICADO PARA EFECTUAR TRANSACCIONES DE LAS URBANIZACIONES
Según la Ley No. 15 de 22 de octubre de 2009 y el Decreto No. 10 del 16 de junio de 2017, La Dirección Nacional de Mensura Catastral, que según sus normas, pueden ser inscritos los siguientes datos:
Certificado No. 1903-23
Revisado por: *[Signature]*

NABIL M.H. ASLAN
CED: E-8-93820
ROLANDO LAU CESPEDES
CED: 8-487-721

REPUBLICA DE PANAMÁ
DIRECCION NACIONAL DE MENSURA CATASTRAL
LOS SANTOS
PLANO No. 70201-45729
Resolución ANATI-ABMG-244 del 26 septiembre de 2017
PANAMA 30 NOV de 2023
JEFE DE LA FOLIAACION
AGREMENSOR LITIC-AL REVISOR
JEFE DE DEP. MENSURA
AGREMENSOR D' CAL
SUPERFICIE: 0 HAS + 414.52 M2
ANALISTA: Y.L.
FECHA: 30/11/2023

REPUBLICA DE PANAMÁ
PROVINCIA: LOS SANTOS CORREG: LAS TABLAS
DISTRITO: LAS TABLAS LUGAR: LAS TABLAS
GLOBO "A" QUE CORRESPONDE AL FOLIO REAL 2593 TOMO 239 FOLIO 410 CODIGO DE UBICACION 7101, GLOBO "B" QUE SERA SEGREGADO DEL FOLIO REAL 2594 ROLLO 18480, TOMO 239 FOLIO 416 Y GLOBO "C" QUE SERA SEGREGADO DEL FOLIO REAL 17268 DOCUMENTO 24567 CODIGO DE UBICACION 7101 TODAS PROPIEDADES DE NABIL M.H. ASLAN CED: E-8-93820; GLOBO "A", GLOBO "B" Y GLOBO "C" SERAN REUNIDOS PARA FORMAR UNA SOLA FINCA A FAVOR DE:
ROLANDO LAU CESPEDES CED: 8-487-721
AREA: 0 HAS + 414.52 M2
PROFESIONAL RESPONSABLE:
JAVIER E. MEDINA
EJECUCIA: 75-6-114
CEDULA: 8-397-403
ESCALA: 1/300
FECHA: MAYO 2023
JAVIER E. MEDINA
Ingeniero Civil
Licenciado No. 766-114
Firma: *[Signature]*
Ley 15 de 26 de Enero de 1959
Junta Técnica de Ingeniería y Arquitectura