


PROYECTO:

ALLURe
AT PUNTA PACÍFICA

PAQUETE DELICITACION:
JUEVES 18 DE JULIO, 2024

DISEÑO:

CASIS MOCK
ARCHITECTS

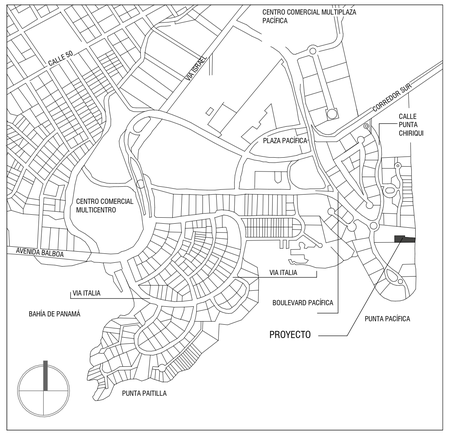

LOCALIZACIÓN REGIONAL

SIN ESCALA


DATOS GENERALES

PROYECTO MIXTO RESIDENCIAL / COMERCIAL
ZONIFICACION: MGA MIXTO DE GRAN ALTURA

FINCA: 295844
DOCUMENTO: 1516463
CÓDIGO DE UBICACIÓN: 8708
ÁREA DEL TERRENO: GLOBO C 1,742.08 M²
ÁREA DEL TERRENO GLOBOS SERVIDUMBRE:
GLOBO B1A 386.97 M²
GLOBO B1B 349.32 M²

AREAS DE LOCALES


LOCAL	ÁREA
L-1	49.8
L-3	48.45
L-2	86.46
L-4	33.32
L-5	87.31
L-6	27.79
TOTAL	333.13

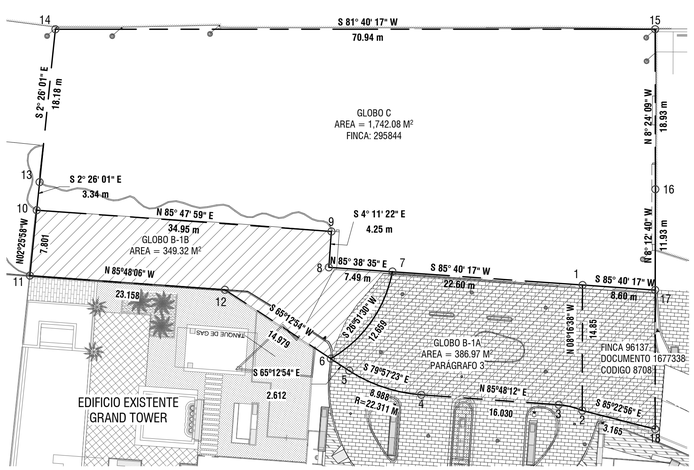

SERVIDUMBRE PRIVADA

NOTA: PODRÁN SOBREVOLAR LAS ESTRUCTURAS DEL EDIFICIO SOBRE LAS SERVIDUMBRES DE LOS GLOBOS B1-A Y GLOBO B1-B, SEGÚN CLÁUSULA V DE LA ESCRITURA No. 6,669 DEL 1 DE ABRIL DE 2013.

LÍNEA DE CONSTRUCCIÓN NO APLICA EN ESTE CASO DONDE EL LOTE DEL PROYECTO CLINDA CON UNA SERVIDUMBRE PRIVADA.

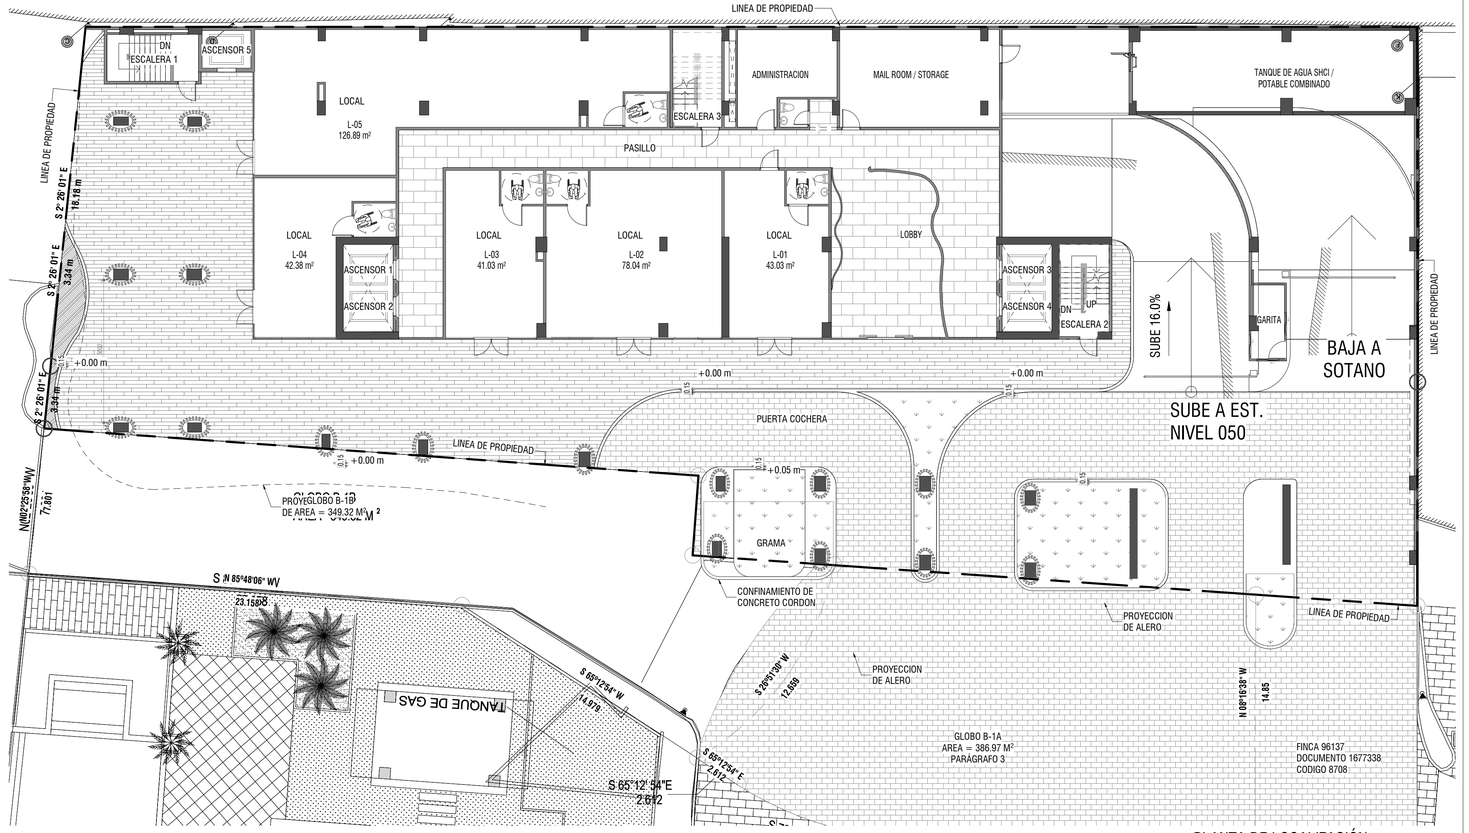

PLANTA DE LOCALIZACIÓN

ESC. 1 : 150

AREAS

NIVEL	ÁREA CERRADA (M²)	ÁREA ABIERTA TECHADA (M²)	ÁREA ABIERTA (M²)	TOTAL (M²)
-100 (SÓTANO)	1,895.96	N/A	N/A	1,895.96
000 (PLANTA BAJA)	712.83	812.18	16.82	1,541.83
050 (MEZZANINE)	1,738.43	185.32	N/A	1,923.75
100	1,720.88	77.61	N/A	1,798.49
200	1,720.88	78.00	N/A	1,798.88
300	1,720.88	91.00	N/A	1,811.88
400 (ÁREA SOCIAL)	1,282.93	268.67	363.67	1,915.27
500	996.37	91.00	N/A	1,087.37
600	996.37	169.00	N/A	1,165.37
700	996.37	194.00	N/A	1,190.37
800	996.37	174.00	N/A	1,170.37
900	996.37	194.00	N/A	1,190.37
1000 (ROOFTOP)	104.24	173.77	967.10	1,245.11
TOTAL	**15,878.88**	**2,508.55**	**1,347.59**	**19,735.02**

DENSIDAD

LEY 32 Y 33 DE 23 DE ENERO, 2019

NIVEL	TIPO DE APARTAMENTO	CANTIDAD	PERSONAS x APTO.	PERSONAS x NIVEL
050	3 RECÁMARAS + CDE	2	3.5 PERSONAS	7
050	3 RECÁMARAS + CDE	2	3.5 PERSONAS	7
050	3 RECÁMARAS + CDE	2	3.5 PERSONAS	7
050	3 RECÁMARAS + CDE	2	3.5 PERSONAS	7
400	3 RECÁMARAS + CDE	2	3.5 PERSONAS	7
	3 RECÁMARAS	4	3.5 PERSONAS	14
500	3 RECÁMARAS + CDE	2	3.5 PERSONAS	7
	3 RECÁMARAS	4	3.5 PERSONAS	14
600	3 RECÁMARAS + CDE	2	3.5 PERSONAS	7
	3 RECÁMARAS	4	3.5 PERSONAS	14
700	3 RECÁMARAS + CDE	2	3.5 PERSONAS	7
	3 RECÁMARAS	4	3.5 PERSONAS	14
800	3 RECÁMARAS + CDE	2	3.5 PERSONAS	7
	3 RECÁMARAS	4	3.5 PERSONAS	14
900	3 RECÁMARAS + CDE	2	3.5 PERSONAS	7
	3 RECÁMARAS	4	3.5 PERSONAS	14
	TOTAL DE APARTAMENTOS = 44		TOTAL DE HABITANTES = 154 PERSONAS	

NOTA DE GAS

PROYECTO NO CONTARÁ CON PREVISIÓN DE TANQUE DE GAS PARA EDIFICIO RESIDENCIAL NI COMERCIAL.

NOTA DE SHCI

- EL EDIFICIO CONTARÁ CON SISTEMA DE ROCIADORES NUEVO.
- EL EDIFICIO CONTARÁ CON SISTEMA DE CONEXIONES DE MANGUERAS DE INCENDIO NUEVO.

NOTA DE ACI

- EL EDIFICIO CONTARÁ CON SISTEMA DE ALARMA DE INCENDIOS NUEVO.

ALTURA

PISOS PERMITIDOS EN NORMA DEL PPOT SAN FRANCISCO	PB + 39 NIVELES
PISOS PROPUESTOS	PB + 10 NIVELES

ESTACIONAMIENTOS

	NORMA	REQUERIDOS	PROPUESTOS
ESTACIONAMIENTOS RESIDENCIALES			
44 APARTAMENTOS	1 x APTO.	44	95
VISITA	10%	5	9
DISCAPACITADOS	ENTRE 26-50 REQ.	2	2
	TOTAL	55	106
ESTACIONAMIENTOS COMERCIALES			
578.13 M² DE COMERCIO	ENTRE 26-50 REQ.	10	36
DISCAPACITADOS	ENTRE 1-25 REQ.	1	1
	TOTAL	11	37

NOTA:

- TODAS LAS HUELLAS DE LAS ESCALERAS LLEVARÁN "CINTA ANTIDESLIZANTE"
- TODOS LOS ALEROS HORIZONTALES, VIGAS O CUALQUIER SALIENTE HORIZONTAL QUE VUELE SOBRE PARED SÓLIDA, VENTANA, BLOQUES DE VIDRIO, TERRAZAS, BALCÓN O CUALQUIER AMBIENTE EXTERIOR O INTERIOR, SE LES DEBERÁN CONFECCIONAR GOTEROS CORRIDOS DESDE LA ESTRUCTURA (NO SERÁN ADMITIDOS GOTEROS ÚNICAMENTE EN EL REPELLO) Y DEBERÁN SER PERFECTAMENTE ALINEADOS EN EL BORDE Y EXTREMADAMENTE BIEN HECHOS TANTO EN SU FORMA Y DIMENSIONES.
- LAS INQUIETUDES, DUDAS, O POSIBLES FALTAS DE INFORMACIÓN QUE EL CONTRATISTA CONSIDERE EXISTEN DURANTE EL PROCESO DE LICITACIÓN, DEBERÁN SER CONSULTADOS AL ARQUITECTO. DE NINGUNA MANERA SE DEBERÁN ASUMIR SOLUCIONES O RESPUESTAS NO APROBADAS.
- CUALQUIER MODIFICACIÓN QUE EL CONTRATISTA O DUEÑO DESEE SUGERIR O REALIZAR AL DISEÑO O MATERIALES CONTENIDOS EN LOS PLANOS APROBADOS, DURANTE EL PERÍODO DE EJECUCIÓN DE LA OBRA, DEBERÁ SER SOMETIDO POR ESCRITO AL ARQUITECTO Y SOLO SE HARÁ CON SU APROBACIÓN.
- FASCIA, PARAPETOS, CIELO RASOS, DESCOLGADOS O CUALQUIER ELEMENTO ARQUITECTÓNICO QUE REQUIERA DE DETALLES ADICIONALES, DEBE SER SOMETIDO A LA APROBACIÓN DEL ARQUITECTO MEDIANTE DIBUJOS DE TALLER, ANTES DE REALIZAR CUALQUIER TRABAJO, YA QUE DE INCURRIR EN ERRORES CONSTRUCTIVOS, LOS COSTOS POR REPARACIÓN SERÁN ASUMIDOS POR EL CONTRATISTA.
- TODAS LAS PAREDES INTERIORES DE 0.15 MTS. DE ESP. DEBEN LLEVAR COLUMNAS DE AMARRE @ 3.00 MTS. DE 0.15 X 0.30MTS. CON 2#5 Y ESTRIBOS #3 @ 0.15 MTS. C.A.C. Y VIGAS DE AMARRE @ 3.00 MTS. DE 0.15 X 0.30 MTS. CON 2#5 Y ESTRIBOS #3 @ 0.15 MTS. C.A.C.
- SE DEBERÁ COORDINAR CON LOS PLANOS ELÉCTRICOS, DE AIRE ACONDICIONADO, SISTEMAS ESPECIALES Y PLOMERÍA, QUE TODOS LOS BAJANTES (TUBERÍAS) ELÉCTRICAS, A/A, PLOMERÍA (SANITARIAS, AGUA POTABLE, PLUVIALES) DEBEN SER RETAQUEADAS CON BLOQUES + REPELLO LISO, O LO QUE SE INDIQUE EN EL CUADRO DE ACABADOS.
- EL CONTRATISTA DEBE VISITAR EL SITIO DE LA OBRA, VERIFICAR Y CONSTATAR TODAS LAS CONDICIONES Y SITUACIONES EXISTENTES QUE PUEDAN AFECTAR EL PROCESO DE CONSTRUCCIÓN. DEBE INCLUIR Y CONSIDERAR ESTOS COSTOS EN SU PROPUESTA DE PREIO.
- EL CONTRATISTA GENERAL ACEPTA EL PLANO CONFECCIONADO Y FIRMADO POR EL ARQUITECTO GONZALO CASIS COMO DOCUMENTO A REGIR DEL CONTRATO.
- A DICHO PLANO PODRÁ HACERLE FALTA INFORMACIÓN EN CUANTO A DETALLES Y MEDIDAS DE LOS DIFERENTES ASPECTOS INHERENTES AL DESARROLLO DE LOS MISMOS, POR LO TANTO EL CONTRATISTA GENERAL TENDRÁ LA OBLIGACIÓN DE SOLICITAR LA INFORMACIÓN AL ARQUITECTO SIN QUE ESTO PRODUZCA EN MODO ALGUNO DE PARTE DEL CONSTRUCTOR, COSTOS ADICIONALES AL CONTRATO DE CONSTRUCCIÓN ENTRE EL CONTRATISTA GENERAL Y EL DUEÑO.
- EN NINGÚN MOMENTO Y BAJO NINGUNA CIRCUNSTANCIA EL CONTRATISTA GENERAL PROCEDERÁ A ELABORAR NINGÚN TIPO DE CONSTRUCCIÓN POR AUSENCIA DE DETALLES EN LOS PLANOS Y ESPECIFICACIONES, SIN LA APROBACIÓN DEL ARQUITECTO. SI ASÍ FUESE Y A OPINIÓN DEL ARQUITECTO, SERÁN ELIMINADOS DICHOS TRABAJOS Y SUS COSTOS SERÁN ABSORBIDOS POR EL CONTRATISTA GENERAL.

AREAS DE APARTAMENTOS

MEZZANINE NIVEL 050

APTO	AREA CERRADA	AREA ABIERTA	TOTAL
M01	244.71	108.2	352.91
M02	239.56	59.75	299.31

N100

APTO	AREA CERRADA	AREA ABIERTA	TOTAL
102	239.56	60.66	300.22
101	244.71	28.11	272.82

N300

APTO	AREA CERRADA	AREA ABIERTA	TOTAL
301	244.71	28.11	272.82
302	239.56	60.66	300.22

N400

APTO	AREA CERRADA	AREA ABIERTA	TOTAL
401	244.71	32.31	277.02
402	239.56	62.87	302.43
403	85.61	20.01	105.62
404	101.26	21.24	122.5
405	95.95	28.39	124.34
406	118.7	125.09	243.79

N500

APTO	AREA CERRADA	AREA ABIERTA	TOTAL
501	244.71	27.23	271.94
502	239.56	60.9	300.46
503	85.61	19.17	104.78
504	101.26	16.39	117.65
505	95.95	19.95	115.9
506	118.7	39.21	157.91

AREAS DE APARTAMENTOS

N600

APTO	AREA CERRADA	AREA ABIERTA	TOTAL
601	244.71	30.78	275.49
602	239.56	60.95	300.51
603	85.61	19.8	105.41
604	101.26	21.43	122.69
605	95.95	28.01	123.96
606	118.7	46.59	165.29

N700

APTO	AREA CERRADA	AREA ABIERTA	TOTAL
701	244.71	27.23	271.94
702	239.56	60.9	300.46
703	85.61	19.17	104.78
704	101.26	16.39	117.65
705	95.95	19.95	115.9
706	118.7	39.21	157.91

N800

APTO	AREA CERRADA	AREA ABIERTA	TOTAL
801	244.71	32.45	277.16
802	239.56	63.03	302.59
803	85.61	20.01	105.62
804	101.26	21.24	122.5
805	95.95	28.39	124.34
806	118.7	46.21	164.91

N900

APTO	AREA CERRADA	AREA ABIERTA	TOTAL
901	244.71	27.23	271.94
902	239.56	60.9	300.46
903	85.61	19.17	104.78
904	101.26	16.39	117.65
905	95.95	19.95	115.9
906	118.7	39.21	157.91

CUADRO DE ACABADOS

	ACABADO: / AMBIENTE:	1 PUERTA COCHERA	2 ESTACIONAMIENTOS	3 DEPOSITO	4 CUARTO DE EMPLEADA	5 SS 1	6 PORTAL	7 VESTIBULO	8 ESCALERAS	9 SS 2	10 DEPOSITO 2	11 TERRAZA	12 SALA	13 COMEDOR	14 DEN	15 DESAYUNADOR	16 COCINA	17 DESPENSA	18 VESTIBULO 2	19 LAVANDERIA	20 AREA DE JUEGOS	21 DECK DE PISCINA	22 GIMNASIO	23 SS 3	24 PISCINA	25 PASILLO 1	26 RECAMARA 3	27 OFICINA	28 SS 4	29 WALK-IN CLOSET 1	30 SALA FAMILIAR	31 BALCON 2	32 RECAMARAS 4, 5 & 7	33 BALCÓN 1, 3, 4 & 5	34 WALK-IN CLOSET 2, 3	35 SS 5, 6, 7, 8	36 PASILLO 2, 3	37 CUARTO DE ASEO
PISO Y BASE	PAVIMENTO DE ORMIGÓN ESTAMPADO DE 3000 #/ⁿ	●																		●																		
PISO Y BASE	BALDOSAS TIPO GRES DE 0.40x0.40 A B/.25.00 / m² ANTIRESBALANTES ESCOGIDO POR EL ARQUITECTO		●				●				●										●	●	●										●					
PISO Y BASE	BALDOSAS TIPO GRES DE 0.40x0.40 A B/.18.00 / m² ANTIRESBALANTES ESCOGIDO POR EL ARQUITECTO			●	●	●																															
PISO Y BASE	BALDOSAS TIPO GRES DE 0.40x0.40 A B/.25.00 / m² ANTIRESBALANTES ESCOGIDO POR EL ARQUITECTO							●	●	●	●	●	●	●	●	●	●	●	●	●					●	●	●	●	●	●	●	●		●	●	●	●	●	●
PISO Y BASE	FONDO Y PAREDES CON MOSAIQUILLO VENECIANO A B/.25.00 / m². COLOR ESCOGIDO POR EL ARQUITECTO																							●														
PAREDES	PARED DE BLOQUES + REPELLO LISO IMPERMEABILIZADO EN CARA EXTERIOR. PASTEADO EN CARA INTERIOR.		●	●	●			●	●		●		●	●	●	●	●	●	●	●			●			●	●	●		●	●	●		●			●	●
PAREDES	PARED REVESTIDA DE AZULEJOS IMPORTADOS DE 0.25x0.45 DE PISO A CIELO RASO A B/.18.00 / m² con CON CENEFA PERIMETRAL A 2.70m.									●														●					●					●				
CIELO RASO	FONDO DE LOSA DE HORMIGÓN REPELLADO LISO Y PASTEADO		●	●							●										●																
CIELO RASO	LÁMINAS DE YESO TIPO GYPSUM A NIVEL EN ESTRUCTURA DE ESTILOS Y TRACKS DE ACERO GALV. APERNADOS A LOSA Y PAREDES CON DISEÑOS Y MOLDURAS PERIMETRALES.	●			●	●	●	●	●	●		●	●	●	●	●	●	●	●				●		●	●	●	●	●	●	●	●	●	●	●	●	●	●
CIELO RASO	LOSA PERIMETRAL VISTA CON DISEÑOS EN LÁMINAS DE YESO, RESTO ESTRUCTURA DE MADERA VISTA.																							●														

FIRMA DEL REPRESENTANTE LEGAL

No.	DESCRIPCION	FECHA
2	ENTREGA DESARROLLO PARA LICITACION	2024-07-19
1	INGRESO A MUNICIPIO	2024-06-26

PROYECTO

EDIFICIO MIXTO RESIDENCIAL ALLURE

URBANIZACIÓN PUNTA PACÍFICA, CORREGIMIENTO DE SAN FRANCISCO, DISTRITO DE PANAMÁ, PROVINCIA DE PANAMÁ, REPÚBLICA DE PANAMÁ

PROPIETARIO

SILVER AND GOLD DEVELOPMENT, INC.

APROBACION

DIRECTOR DE OBRAS Y CONSTRUCCIONES MUNICIPALES

PROYECTO No. : 2109
FECHA : JUNIO 2024
ESTRUCTURA : ING. CÉSAR FONG
PLOMERIA : ING. FRANCISCO CHAMORRO
ELECTRICIDAD : ING. JOSÉ APARICIO
SIS. ESPECIALES: ING. FRANCISCO CHAMORRO
DISEÑO : CASIS MOCK ARCHITECTS
EQUIPO: CASIS MOCK ARCHITECTS

CONTENIDO :

LOCALIZACIÓN


HOJA DE ESPECIALIDAD : ARQUITECTURA

A0-01

NUMERACION CORRIDA : 1 DE 54

7/18/2024 7:21:51 PM

CASIS MOCK ARCHITECTS

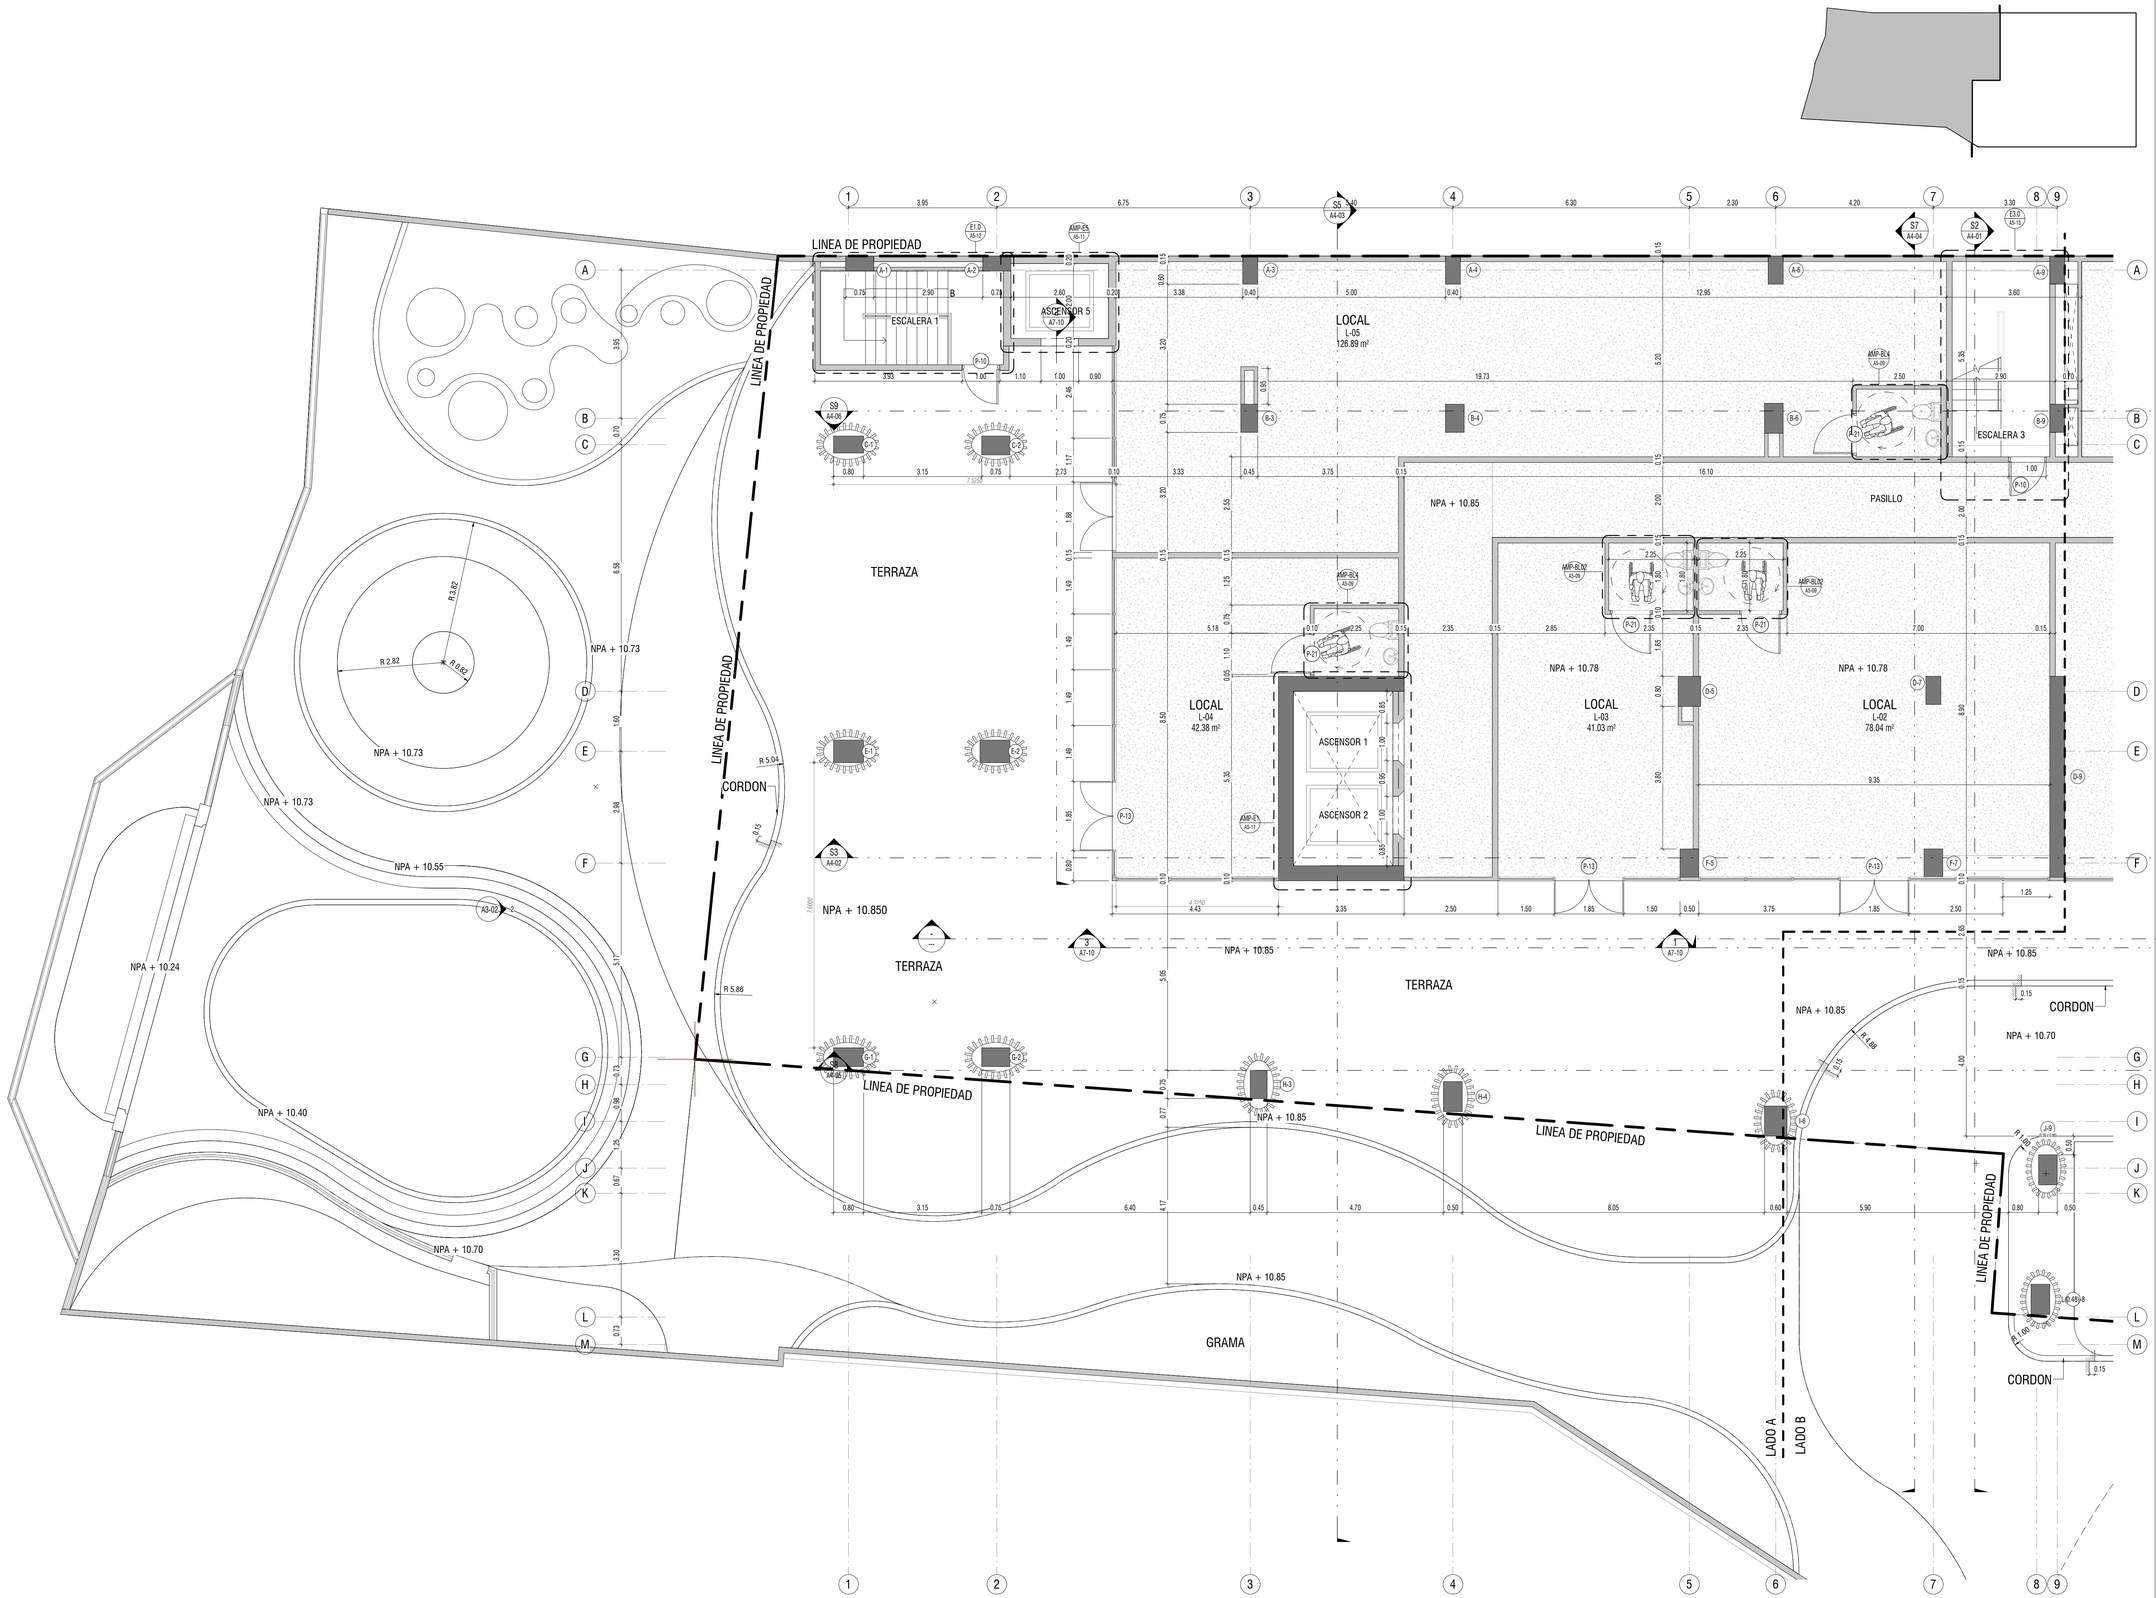

PLANTA DE ARQUITECTURA - NIVEL 000 - LADO A

ESC. 1 : 75

CASIS MOCK
ARCHITECTS

No.	DESCRIPCION	FECHA
2	ENTREGA DESARROLLO PARA LICITACION	2024-07-19
1	INGRESO A MUNICIPIO	2024-06-26

PROYECTO

EDIFICIO MIXTO RESIDENCIAL ALLURE

URBANIZACIÓN PUNTA PACÍFICA, CORREGIMIENTO DE SAN FRANCISCO, DISTRITO DE PANAMÁ, PROVINCIA DE PANAMÁ, REPÚBLICA DE PANAMÁ

PROPIETARIO

SILVER AND GOLD DEVELOPMENT, INC.

APROBACION

DIRECTOR DE OBRAS Y CONSTRUCCIONES MUNICIPALES

PROYECTO No. :	2109
FECHA :	JUNIO 2024
ESTRUCTURA :	ING. CÉSAR FONG
PLOMERIA :	ING. FRANCISCO CHAMORRO
ELECTRICIDAD :	ING. JOSÉ APARICIO
SIS. ESPECIALES:	ING. FRANCISCO CHAMORRO
DISEÑO :	CASIS MOCK ARCHITECTS
EQUIPO:	CASIS MOCK ARCHITECTS

CONTENIDO :


PLANTA NIVEL 000 - LADO A

HOJA DE ESPECIALIDAD : ARQUITECTURA

A1-00A

NUMERACION CORRIDA : 10 DE 54

7/19/2024 7:23:41 PM

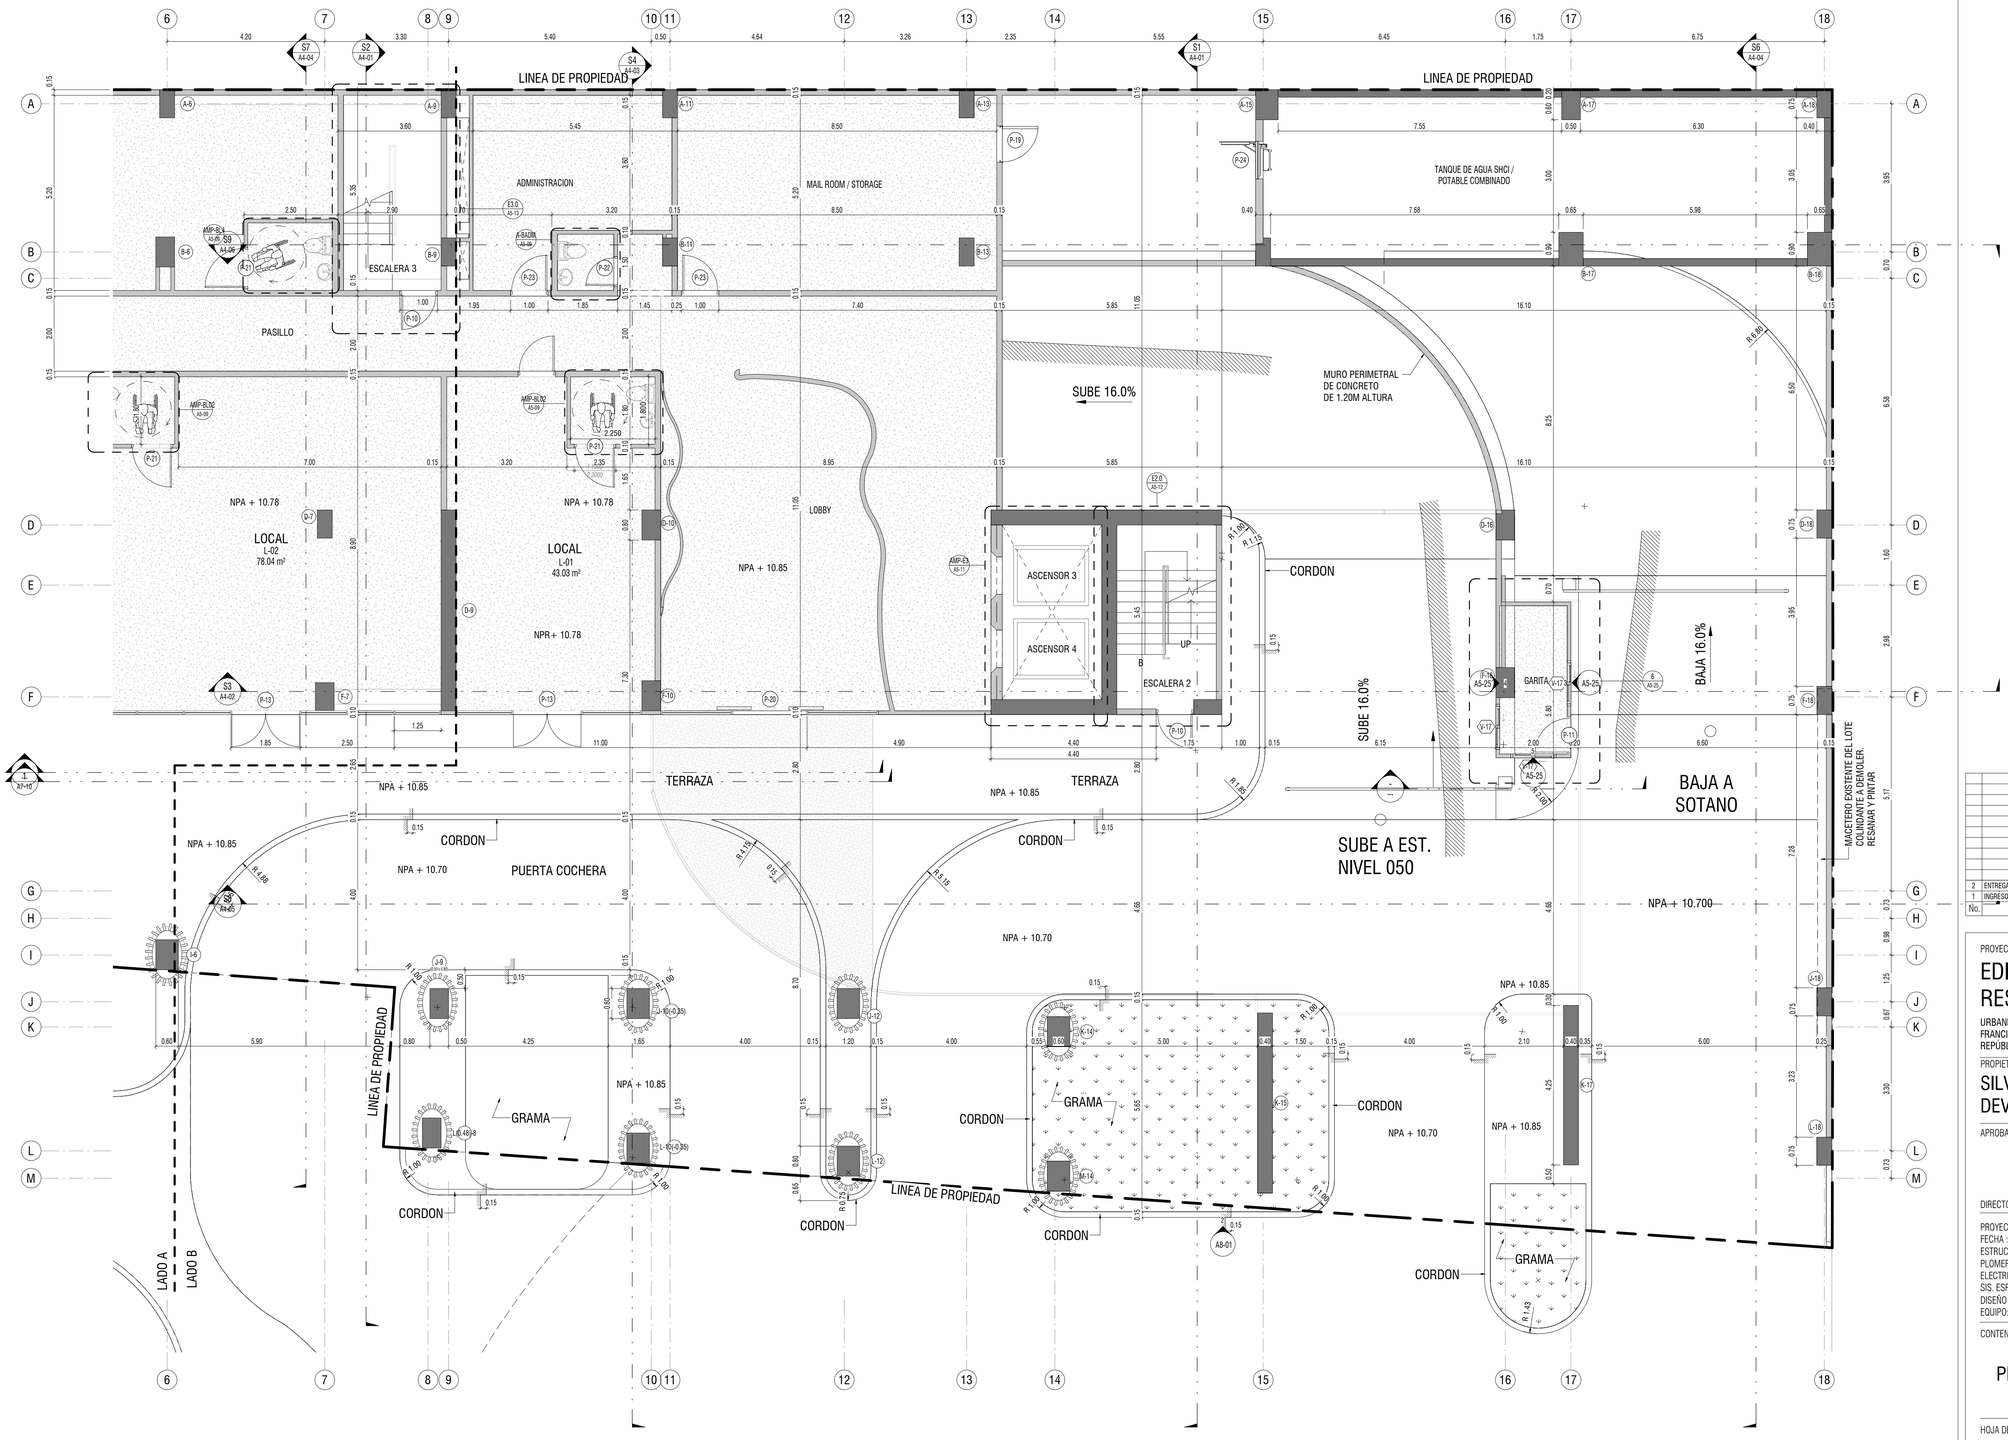

PLANTA DE ARQUITECTURA - NIVEL 000 - LADO B

ESC. 1 : 75

CASIS MOCK
ARCHITECTS

No.	DESCRIPCION	FECHA
2	ENTREGA DESARROLLO PARA LICITACION	2024-07-19
1	INGRESO A MUNICIPIO	2024-06-26

PROYECTO

EDIFICIO MIXTO RESIDENCIAL ALLURE

URBANIZACIÓN PUNTA PACÍFICA, CORREGIMIENTO DE SAN FRANCISCO, DISTRITO DE PANAMÁ, PROVINCIA DE PANAMÁ, REPÚBLICA DE PANAMÁ

PROPIETARIO

SILVER AND GOLD DEVELOPMENT, INC.

APROBACION

DIRECTOR DE OBRAS Y CONSTRUCCIONES MUNICIPALES

PROYECTO No. :	2109
FECHA :	JUNIO 2024
ESTRUCTURA :	ING. CÉSAR FONG
PLOMERIA :	ING. FRANCISCO CHAMORRO
ELECTRICIDAD :	ING. JOSÉ APARICIO
SIS. ESPECIALES:	ING. FRANCISCO CHAMORRO
DISEÑO :	CASIS MOCK ARCHITECTS
EQUIPO:	CASIS MOCK ARCHITECTS

CONTENIDO :


PLANTA NIVEL 000 - LADO B

HOJA DE ESPECIALIDAD : ARQUITECTURA

A1-00B

NUMERACION CORRIDA : 11 DE 54

7/18/2024 7:29:45 PM

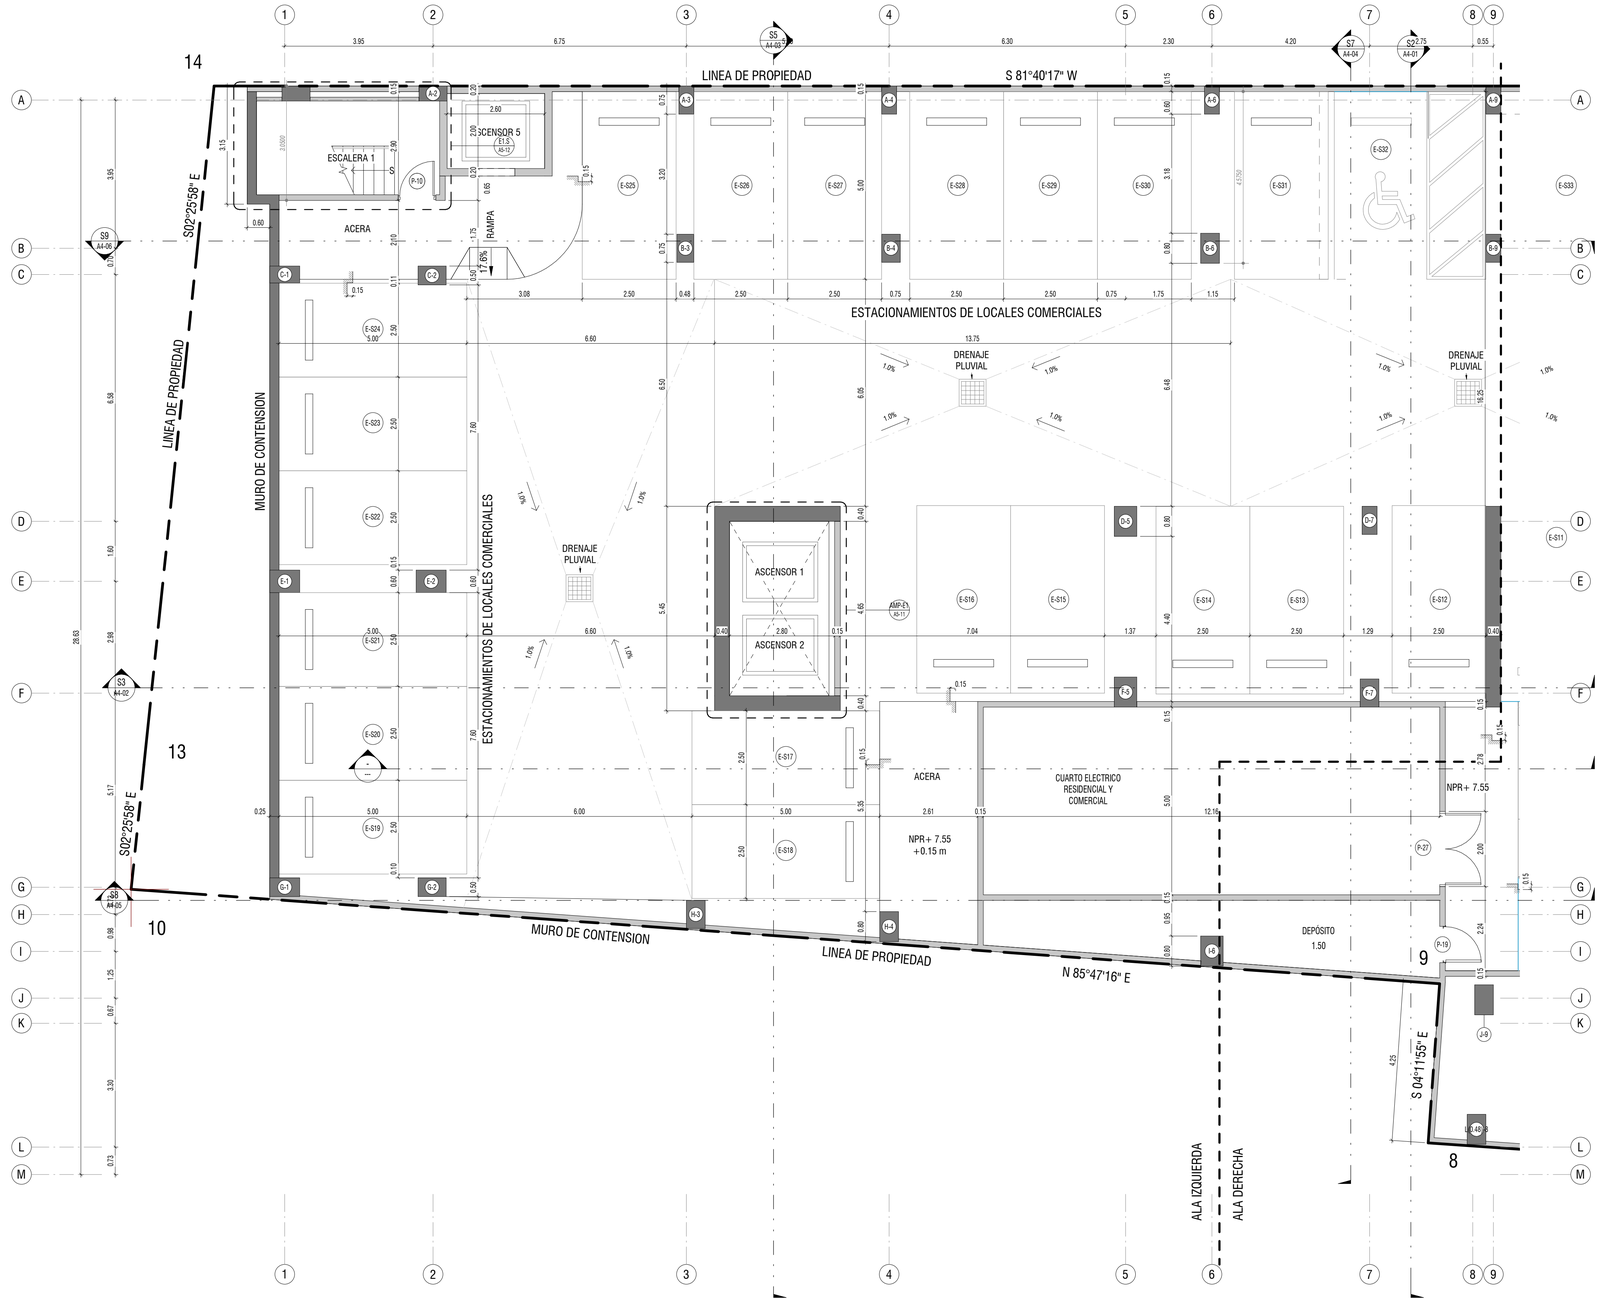

PLANTA NIVEL -100 - SOTANO - LADO A

ESC. 1 : 75

CASIS MOCK
ARCHITECTS

No.	DESCRIPCION	FECHA
2	ENTREGA DESARROLLO PARA LICITACION	2024-07-19
1	INGRESO A MUNICIPIO	2024-06-26

PROYECTO

EDIFICIO MIXTO RESIDENCIAL ALLURE

URBANIZACIÓN PUNTA PACÍFICA, CORREGIMIENTO DE SAN FRANCISCO, DISTRITO DE PANAMÁ, PROVINCIA DE PANAMÁ, REPÚBLICA DE PANAMÁ

PROPIETARIO

SILVER AND GOLD DEVELOPMENT, INC.

APROBACION

DIRECTOR DE OBRAS Y CONSTRUCCIONES MUNICIPALES

PROYECTO No. :	2109
FECHA :	JUNIO 2024
ESTRUCTURA :	ING. CÉSAR FONG
PLOMERIA :	ING. FRANCISCO CHAMORRO
ELECTRICIDAD :	ING. JOSÉ APARICIO
SIS. ESPECIALES:	ING. FRANCISCO CHAMORRO
DISEÑO :	CASIS MOCK ARCHITECTS
EQUIPO:	CASIS MOCK ARCHITECTS

CONTENIDO :


PLANTA DE SOTANO - LADO A

HOJA DE ESPECIALIDAD : ARQUITECTURA

A1-0BA

NUMERACION CORRIDA : 12 DE 54

7/18/2024 7:23:48 PM

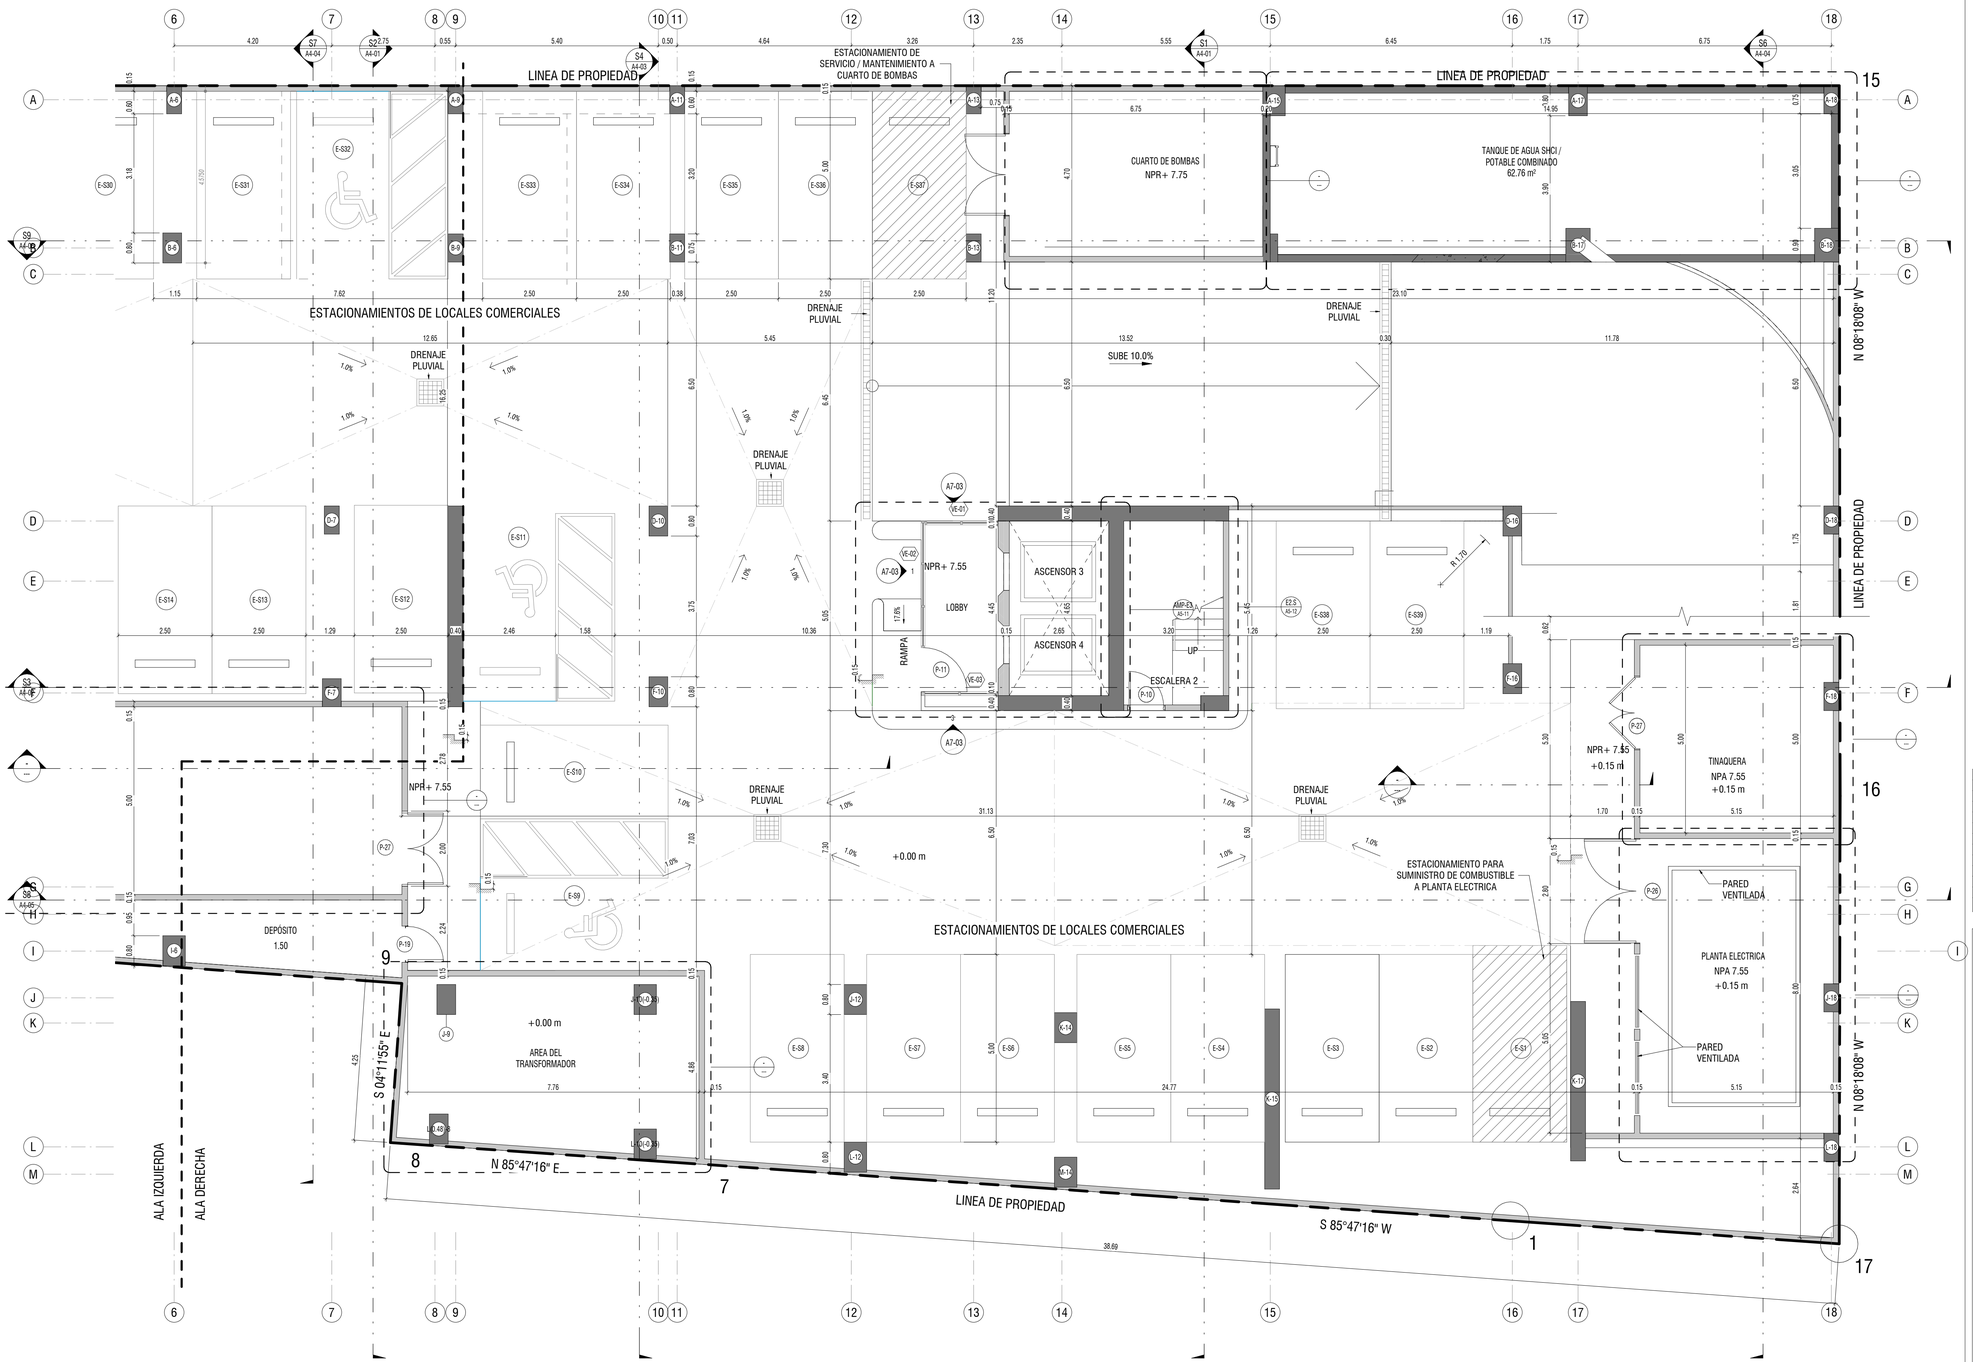

PLANTA NIVEL -100 - SOTANO - LADO B

ESC. 1 : 75

CASIS MOCK ARCHITECTS

No.	DESCRIPCION	FECHA
2	ENTREGA DESARROLLO PARA LICITACION	2024-07-19
1	INGRESO A MUNICIPIO	2024-06-26

PROYECTO

EDIFICIO MIXTO RESIDENCIAL ALLURE

URBANIZACIÓN PUNTA PACÍFICA, CORREGIMIENTO DE SAN FRANCISCO, DISTRITO DE PANAMÁ, PROVINCIA DE PANAMÁ, REPÚBLICA DE PANAMÁ

PROPIETARIO

SILVER AND GOLD DEVELOPMENT, INC.

APROBACION

DIRECTOR DE OBRAS Y CONSTRUCCIONES MUNICIPALES

PROYECTO No. :	2109
FECHA :	JUNIO 2024
ESTRUCTURA :	ING. CÉSAR FONG
PLOMERIA :	ING. FRANCISCO CHAMORRO
ELECTRICIDAD :	ING. JOSÉ APARICIO
SIS. ESPECIALES:	ING. FRANCISCO CHAMORRO
DISEÑO :	CASIS MOCK ARCHITECTS
EQUIPO:	CASIS MOCK ARCHITECTS

CONTENIDO :


PLANTA DE SOTANO - LADO B

HOJA DE ESPECIALIDAD : ARQUITECTURA

A1-0BB


NUMERACION CORRIDA : 13 DE 54

7/18/2024 7:23:52 PM

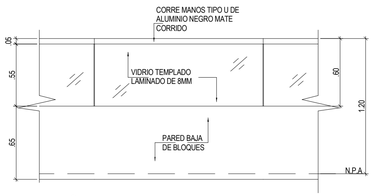


EB-2 ELEVACIONES DE BARANDAS 2

ESC. 1 : 25

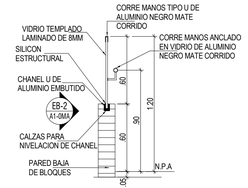

SB-2 A1-0MA SECCION DE BARANDA 2

ESC. 1 : 25

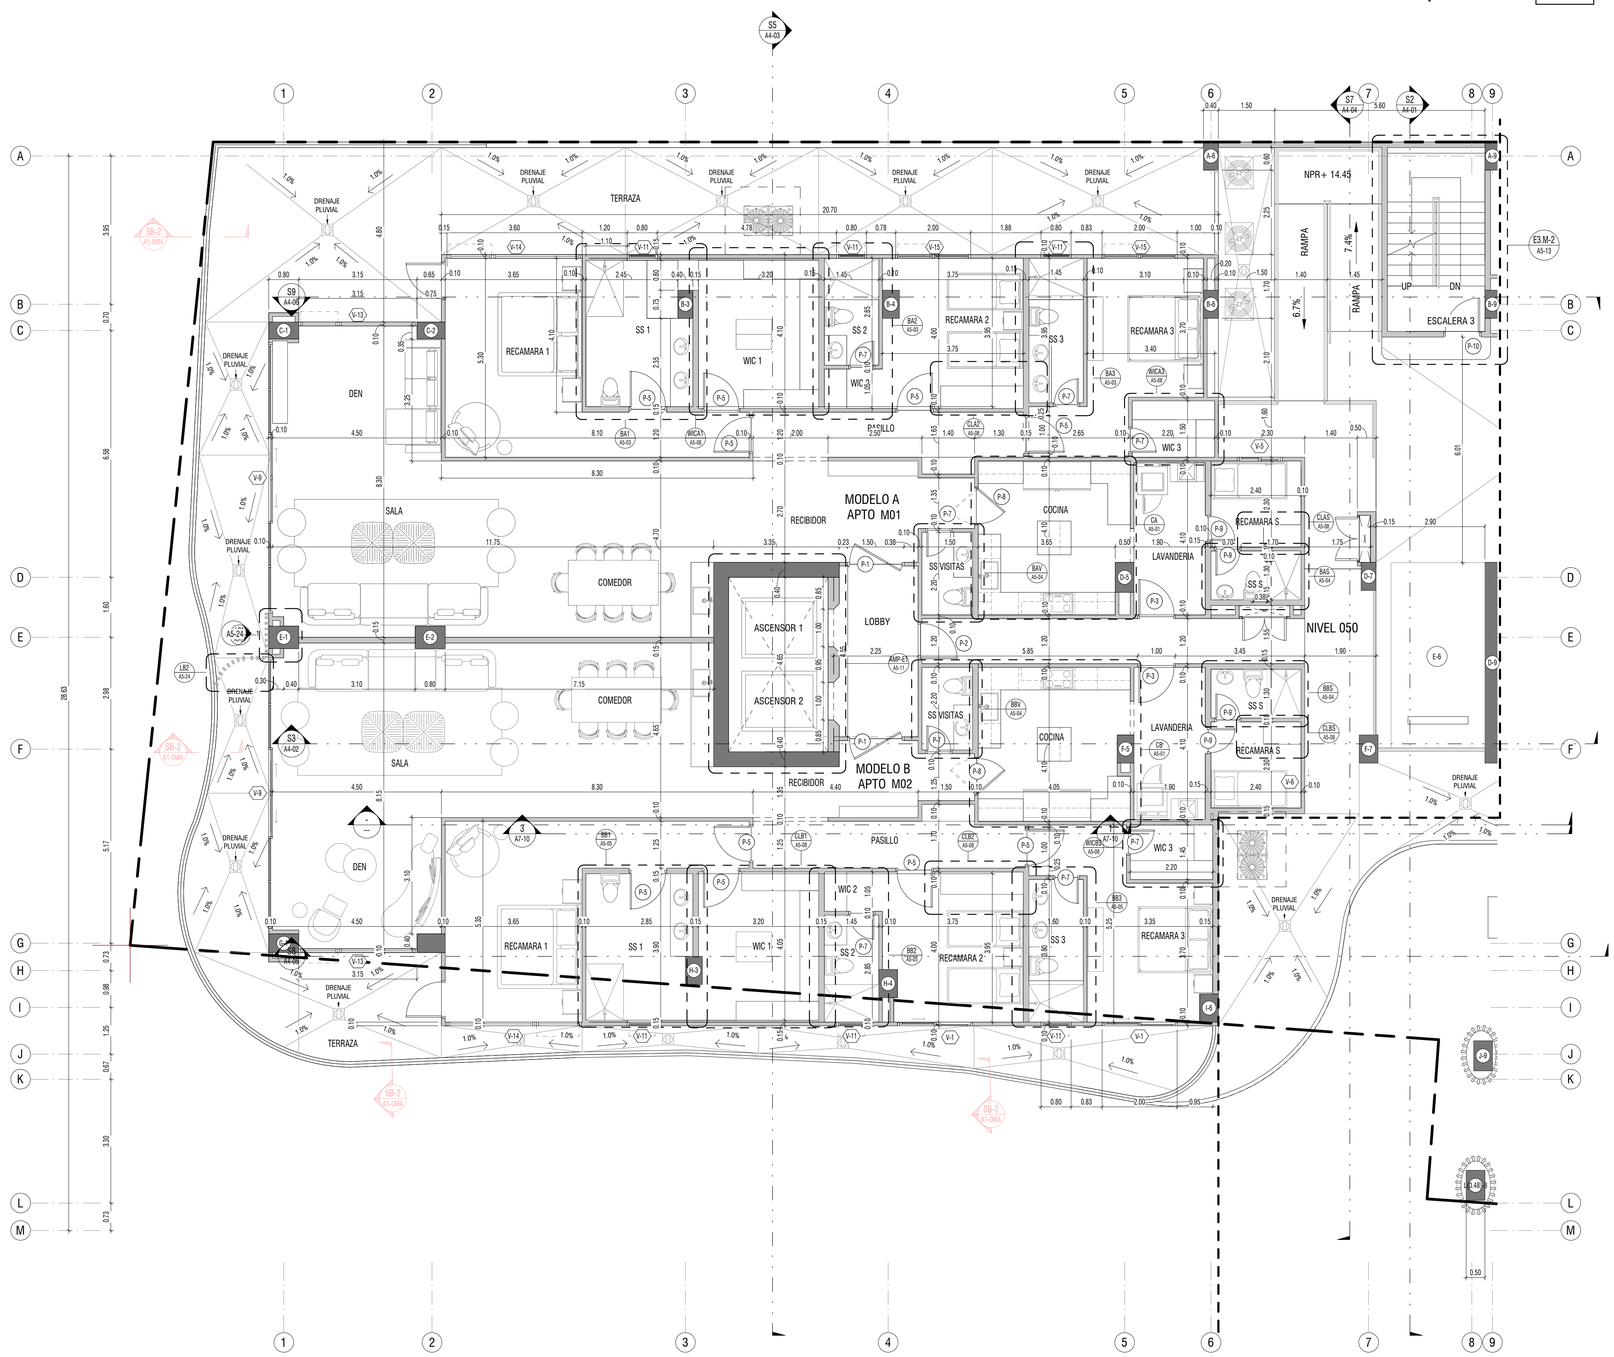

PLANTA DE ARQUITECTURA NIVEL 050 - MEZZANINE - LADO A

ESC. 1 : 75

CASIS MOCK
ARCHITECTS

No.	DESCRIPCION	FECHA
2	ENTREGA DESARROLLO PARA LICITACION	2024-07-19
1	INGRESO A MUNICIPIO	2024-06-26

PROYECTO

EDIFICIO MIXTO RESIDENCIAL ALLURE

URBANIZACIÓN PUNTA PACÍFICA, CORREGIMIENTO DE SAN FRANCISCO, DISTRITO DE PANAMÁ, PROVINCIA DE PANAMÁ, REPÚBLICA DE PANAMÁ

PROPIETARIO

SILVER AND GOLD DEVELOPMENT, INC.

APROBACION

DIRECTOR DE OBRAS Y CONSTRUCCIONES MUNICIPALES

PROYECTO No. :	2109
FECHA :	JUNIO 2024
ESTRUCTURA :	ING. CÉSAR FONG
PLOMERIA :	ING. FRANCISCO CHAMORRO
ELECTRICIDAD :	ING. JOSÉ APARICIO
SIS. ESPECIALES:	ING. FRANCISCO CHAMORRO
DISEÑO :	CASIS MOCK ARCHITECTS
EQUIPO:	CASIS MOCK ARCHITECTS

CONTENIDO :


PLANTA NIVEL 050 - LADO A

HOJA DE ESPECIALIDAD : ARQUITECTURA


A1-0MA

NUMERACION CORRIDA : 14 DE 54

7/18/2024 7:23:58 PM

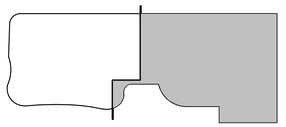

CASIS MOCK
ARCHITECTS

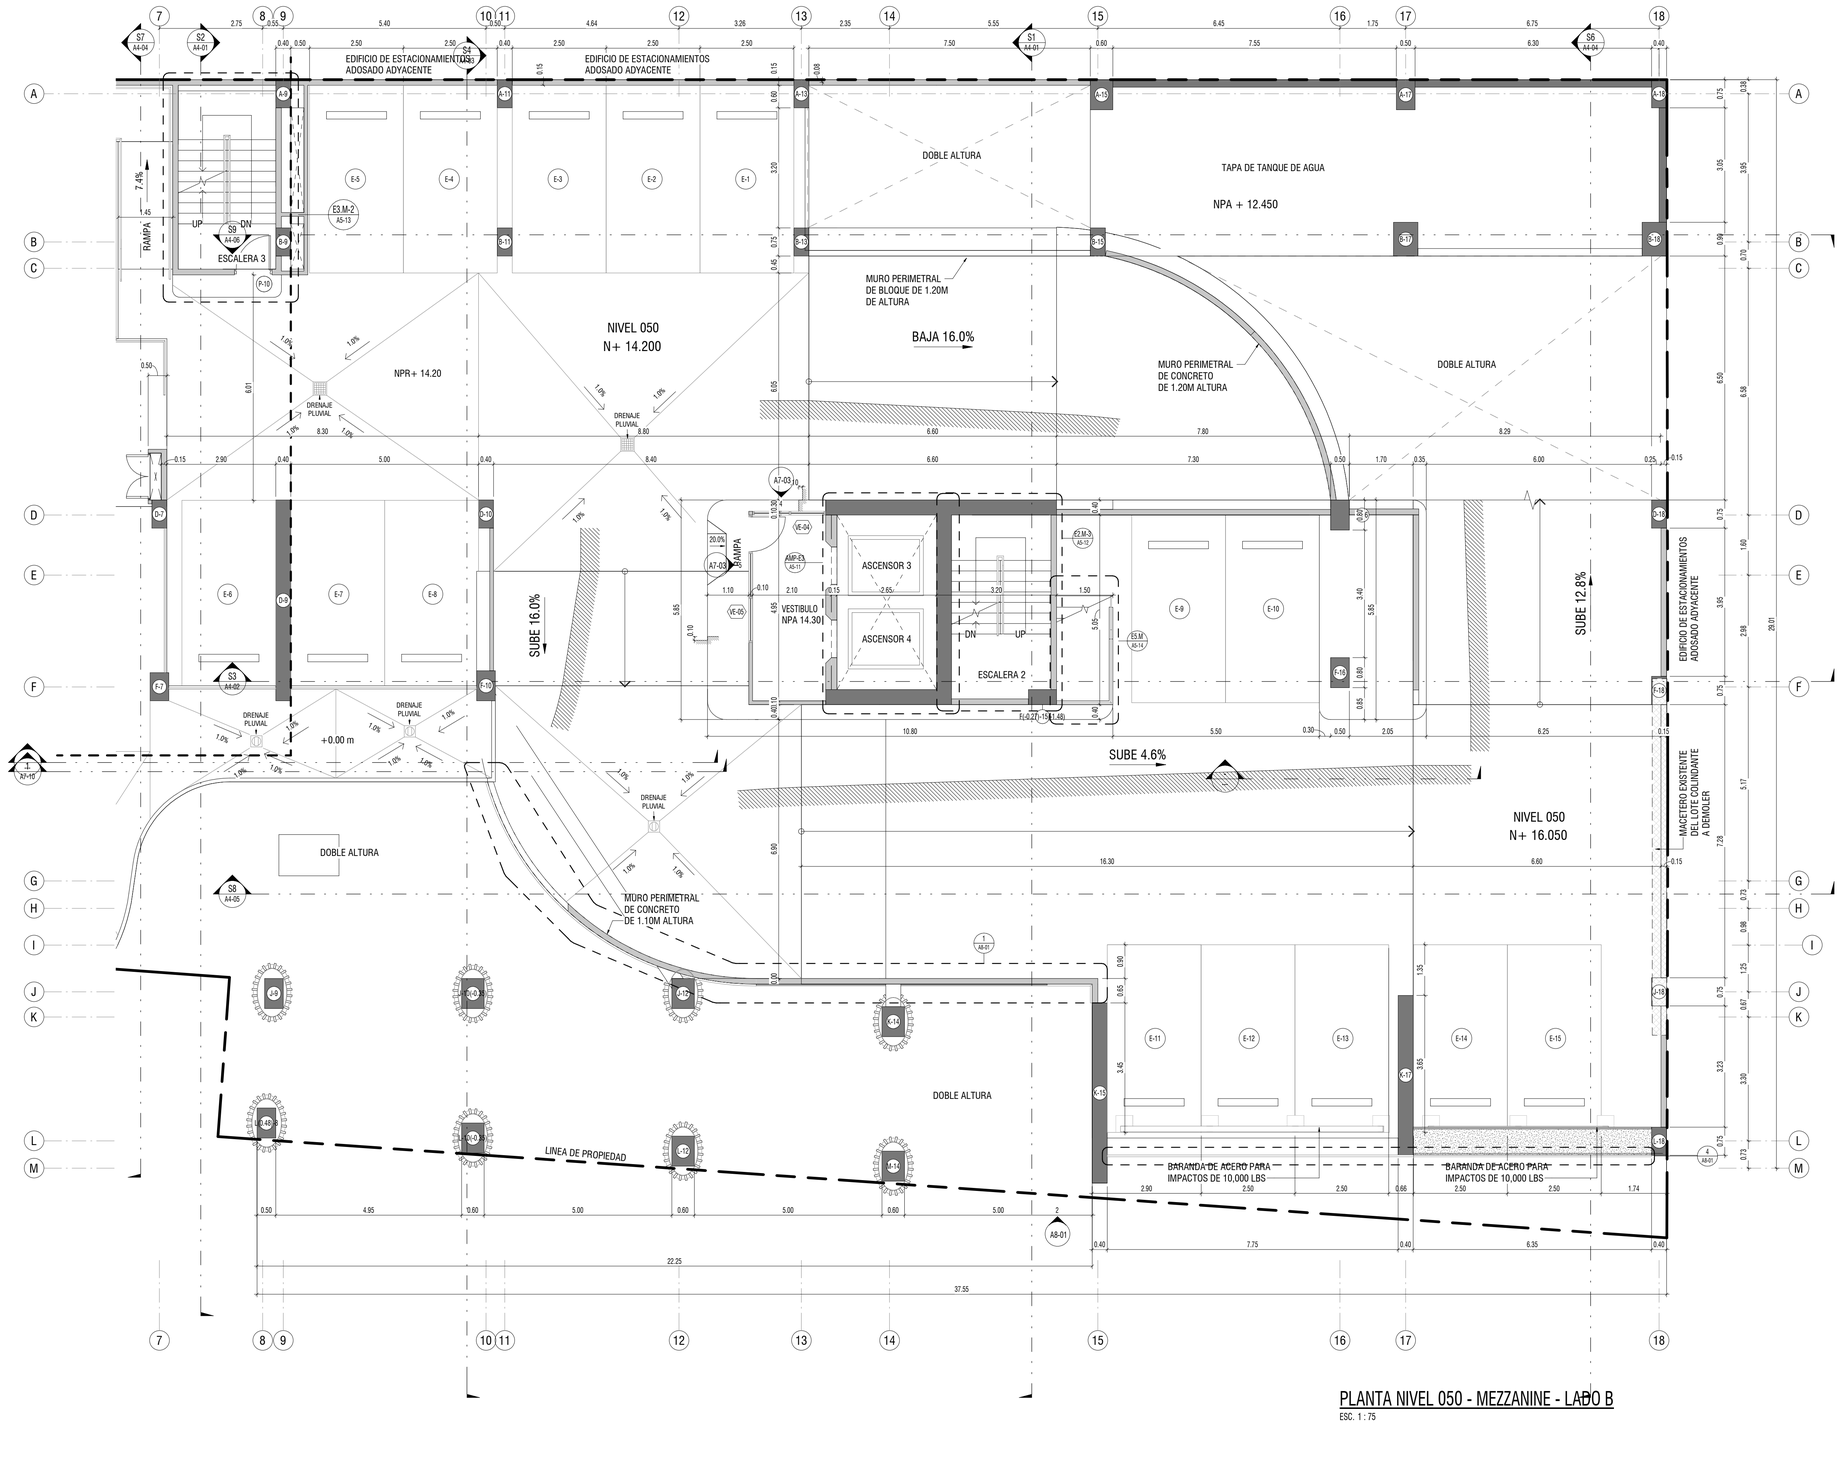

PLANTA NIVEL 050 - MEZZANINE - LADO B
ESC. 1 : 75

No.	DESCRIPCION	FECHA
2	ENTREGA DESARROLLO PARA LICITACION	2024-07-19
1	INGRESO A MUNICIPIO	2024-06-26

PROYECTO

EDIFICIO MIXTO RESIDENCIAL ALLURE

URBANIZACIÓN PUNTA PACÍFICA, CORREGIMIENTO DE SAN FRANCISCO, DISTRITO DE PANAMÁ, PROVINCIA DE PANAMÁ, REPÚBLICA DE PANAMÁ

PROPIETARIO

SILVER AND GOLD DEVELOPMENT, INC.

APROBACION

DIRECTOR DE OBRAS Y CONSTRUCCIONES MUNICIPALES

PROYECTO No. :	2109
FECHA :	JUNIO 2024
ESTRUCTURA :	ING. CÉSAR FONG
PLOMERIA :	ING. FRANCISCO CHAMORRO
ELECTRICIDAD :	ING. JOSÉ APARICIO
SIS. ESPECIALES:	ING. FRANCISCO CHAMORRO
DISEÑO :	CASIS MOCK ARCHITECTS
EQUIPO:	CASIS MOCK ARCHITECTS

CONTENIDO :


PLANTA NIVEL 050 - LADO B

HOJA DE ESPECIALIDAD : ARQUITECTURA


A1-0MB

NUMERACION CORRIDA : 15 DE 54


7/18/2024 7:24:02 PM

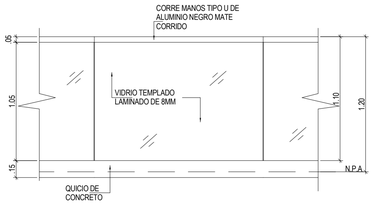


EB1 A1-01A **ELEVACIONES DE BARANDAS**
ESC. 1 : 25

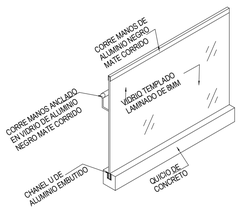

ISOMETRICO DE BARANDA
ESC. 1 : 25

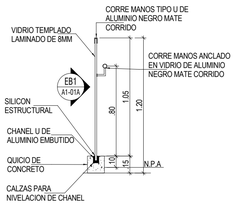

SB1 A1-01A **SECCION DE BARANDA**
ESC. 1 : 25

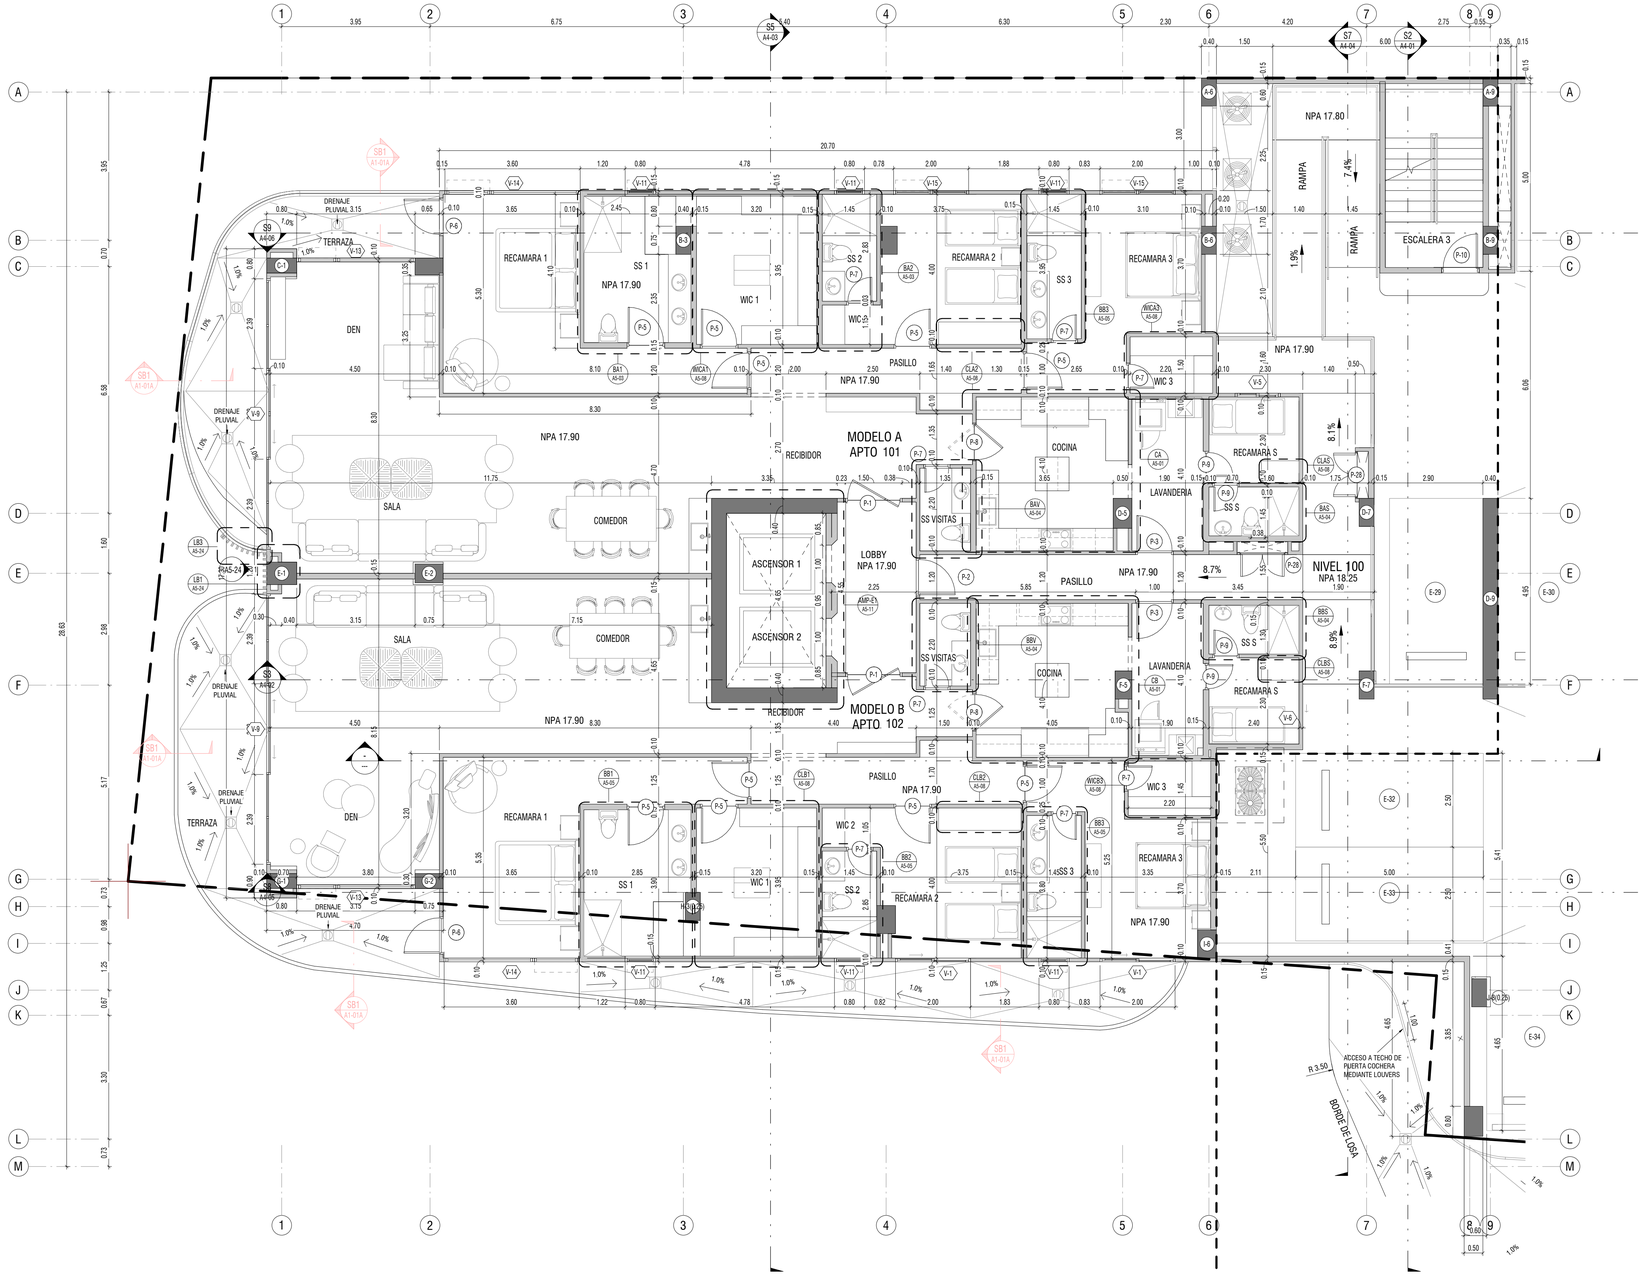

PLANTA NIVEL 100 - LADO A
ESC. 1 : 75

CASIS MOCK
ARCHITECTS

No.	DESCRIPCION	FECHA
2	ENTREGA DESARROLLO PARA LICITACION	2024-07-19
1	INGRESO A MUNICIPIO	2024-06-26

PROYECTO

EDIFICIO MIXTO RESIDENCIAL ALLURE

URBANIZACIÓN PUNTA PACÍFICA, CORREGIMIENTO DE SAN FRANCISCO, DISTRITO DE PANAMÁ, PROVINCIA DE PANAMÁ, REPÚBLICA DE PANAMÁ

PROPIETARIO

SILVER AND GOLD DEVELOPMENT, INC.

APROBACION

DIRECTOR DE OBRAS Y CONSTRUCCIONES MUNICIPALES

PROYECTO No. :	2109
FECHA :	JUNIO 2024
ESTRUCTURA :	ING. CÉSAR FONG
PLOMERIA :	ING. FRANCISCO CHAMORRO
ELECTRICIDAD :	ING. JOSÉ APARICIO
SIS. ESPECIALES:	ING. FRANCISCO CHAMORRO
DISEÑO :	CASIS MOCK ARCHITECTS
EQUIPO:	CASIS MOCK ARCHITECTS

CONTENIDO :


PLANTA NIVEL 100 - LADO A

HOJA DE ESPECIALIDAD : ARQUITECTURA

A1-01A

NUMERACION CORRIDA : 16 DE 54

7/8/2024 7:24:07 PM

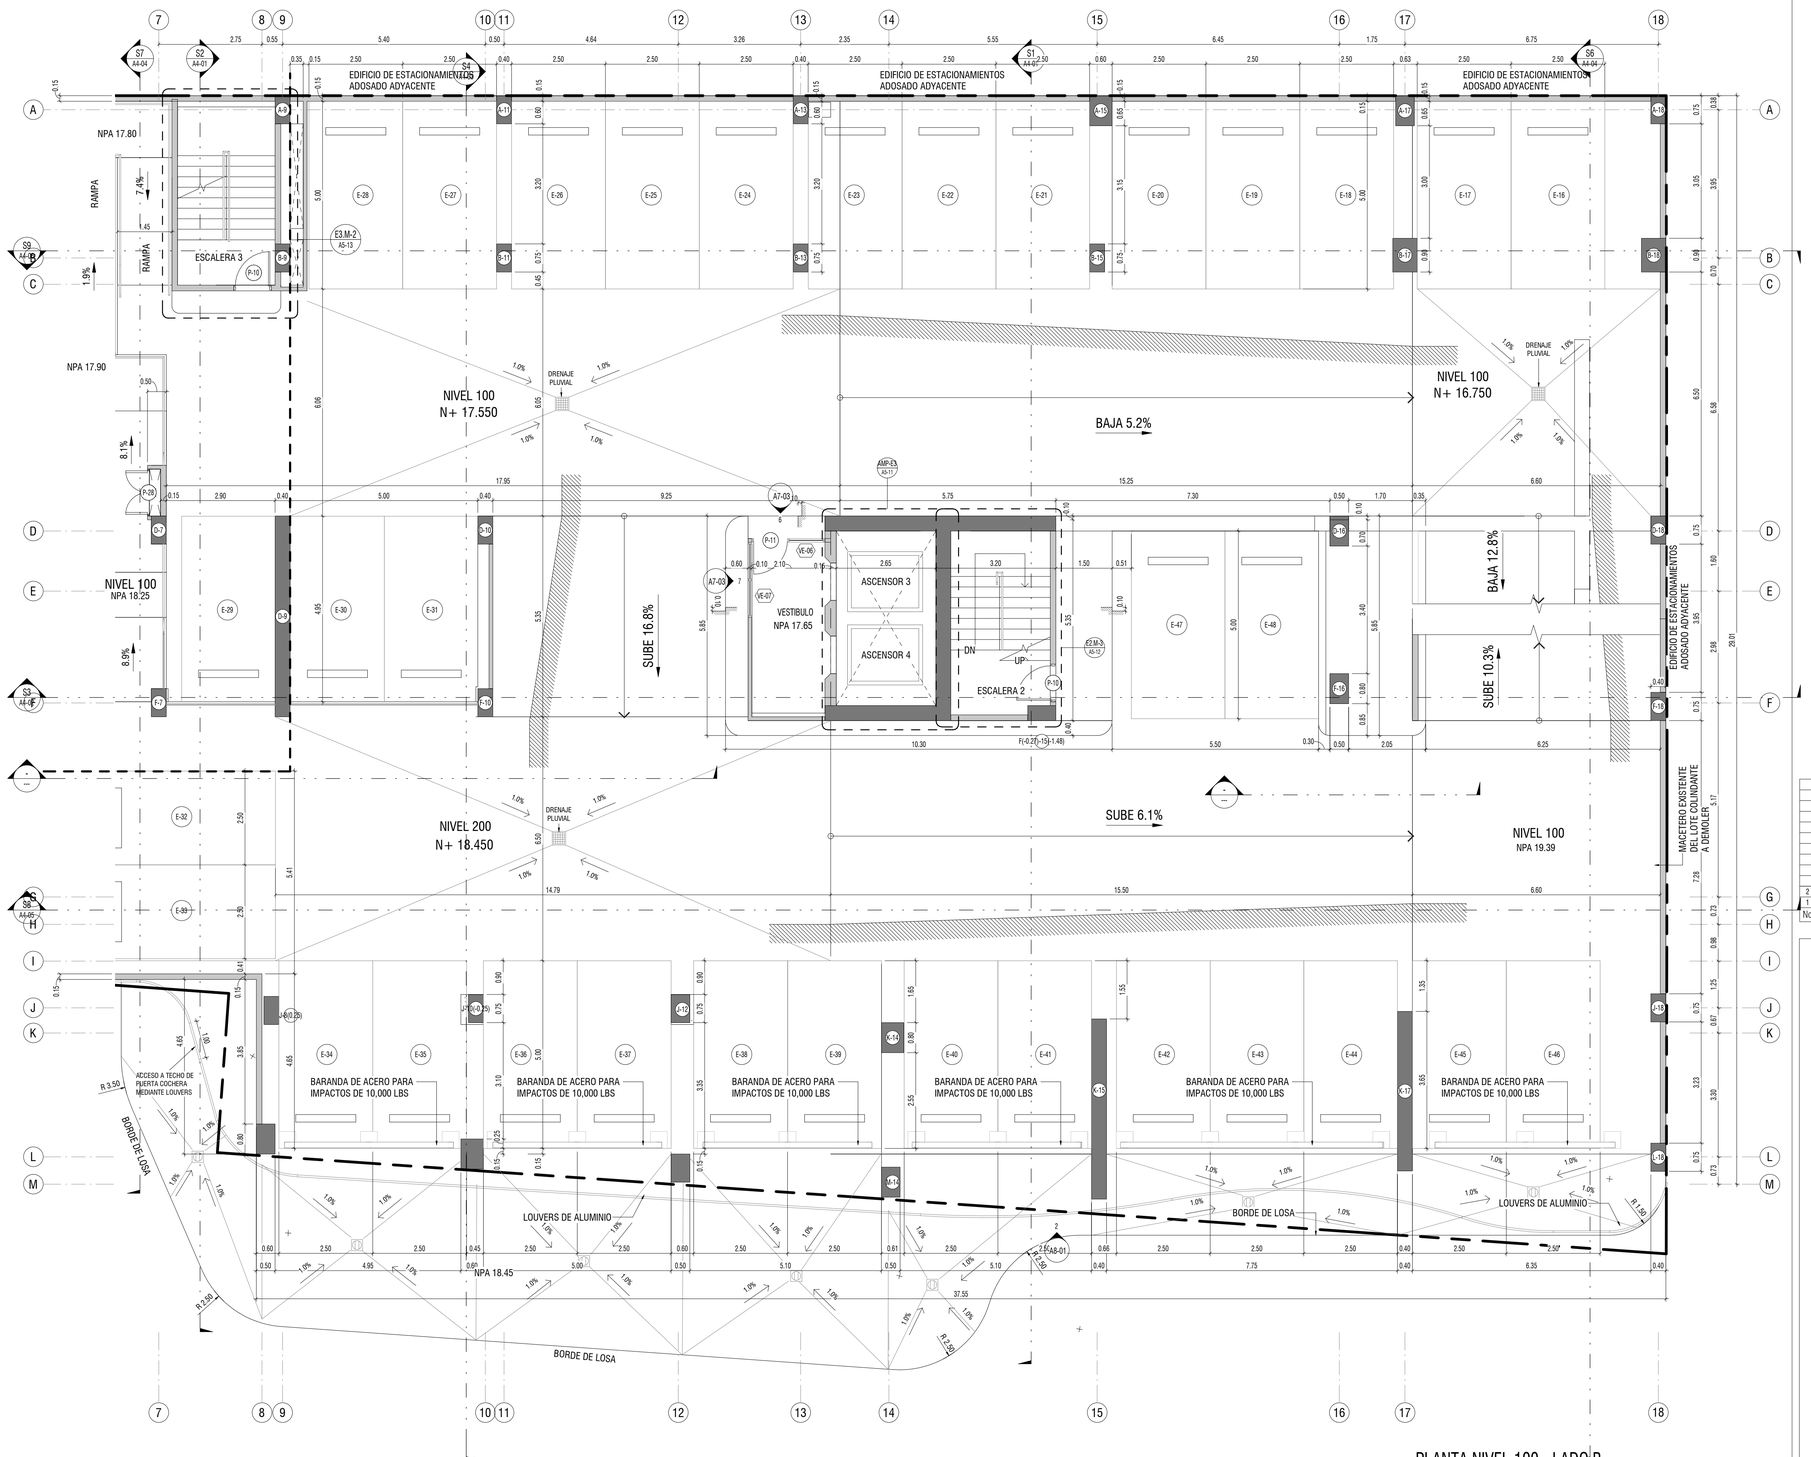

PLANTA NIVEL 100 - LADO B
ESC. 1 : 75

CASIS MOCK
ARCHITECTS

No.	DESCRIPCION	FECHA
2	ENTREGA DESARROLLO PARA LICITACION	2024-07-19
1	INGRESO A MUNICIPIO	2024-06-26

PROYECTO

EDIFICIO MIXTO RESIDENCIAL ALLURE

URBANIZACIÓN PUNTA PACÍFICA, CORREGIMIENTO DE SAN FRANCISCO, DISTRITO DE PANAMÁ, PROVINCIA DE PANAMÁ, REPÚBLICA DE PANAMÁ

PROPIETARIO

SILVER AND GOLD DEVELOPMENT, INC.

APROBACION

DIRECTOR DE OBRAS Y CONSTRUCCIONES MUNICIPALES

PROYECTO No. :	2109
FECHA :	JUNIO 2024
ESTRUCTURA :	ING. CÉSAR FONG
PLOMERIA :	ING. FRANCISCO CHAMORRO
ELECTRICIDAD :	ING. JOSÉ APARICIO
SIS. ESPECIALES:	ING. FRANCISCO CHAMORRO
DISEÑO :	CASIS MOCK ARCHITECTS
EQUIPO:	CASIS MOCK ARCHITECTS

CONTENIDO :


PLANTA NIVEL 100 - LADO B

HOJA DE ESPECIALIDAD : ARQUITECTURA

A1-01B

NUMERACION CORRIDA : 17 DE 54

7/18/2024 7:24:11 PM

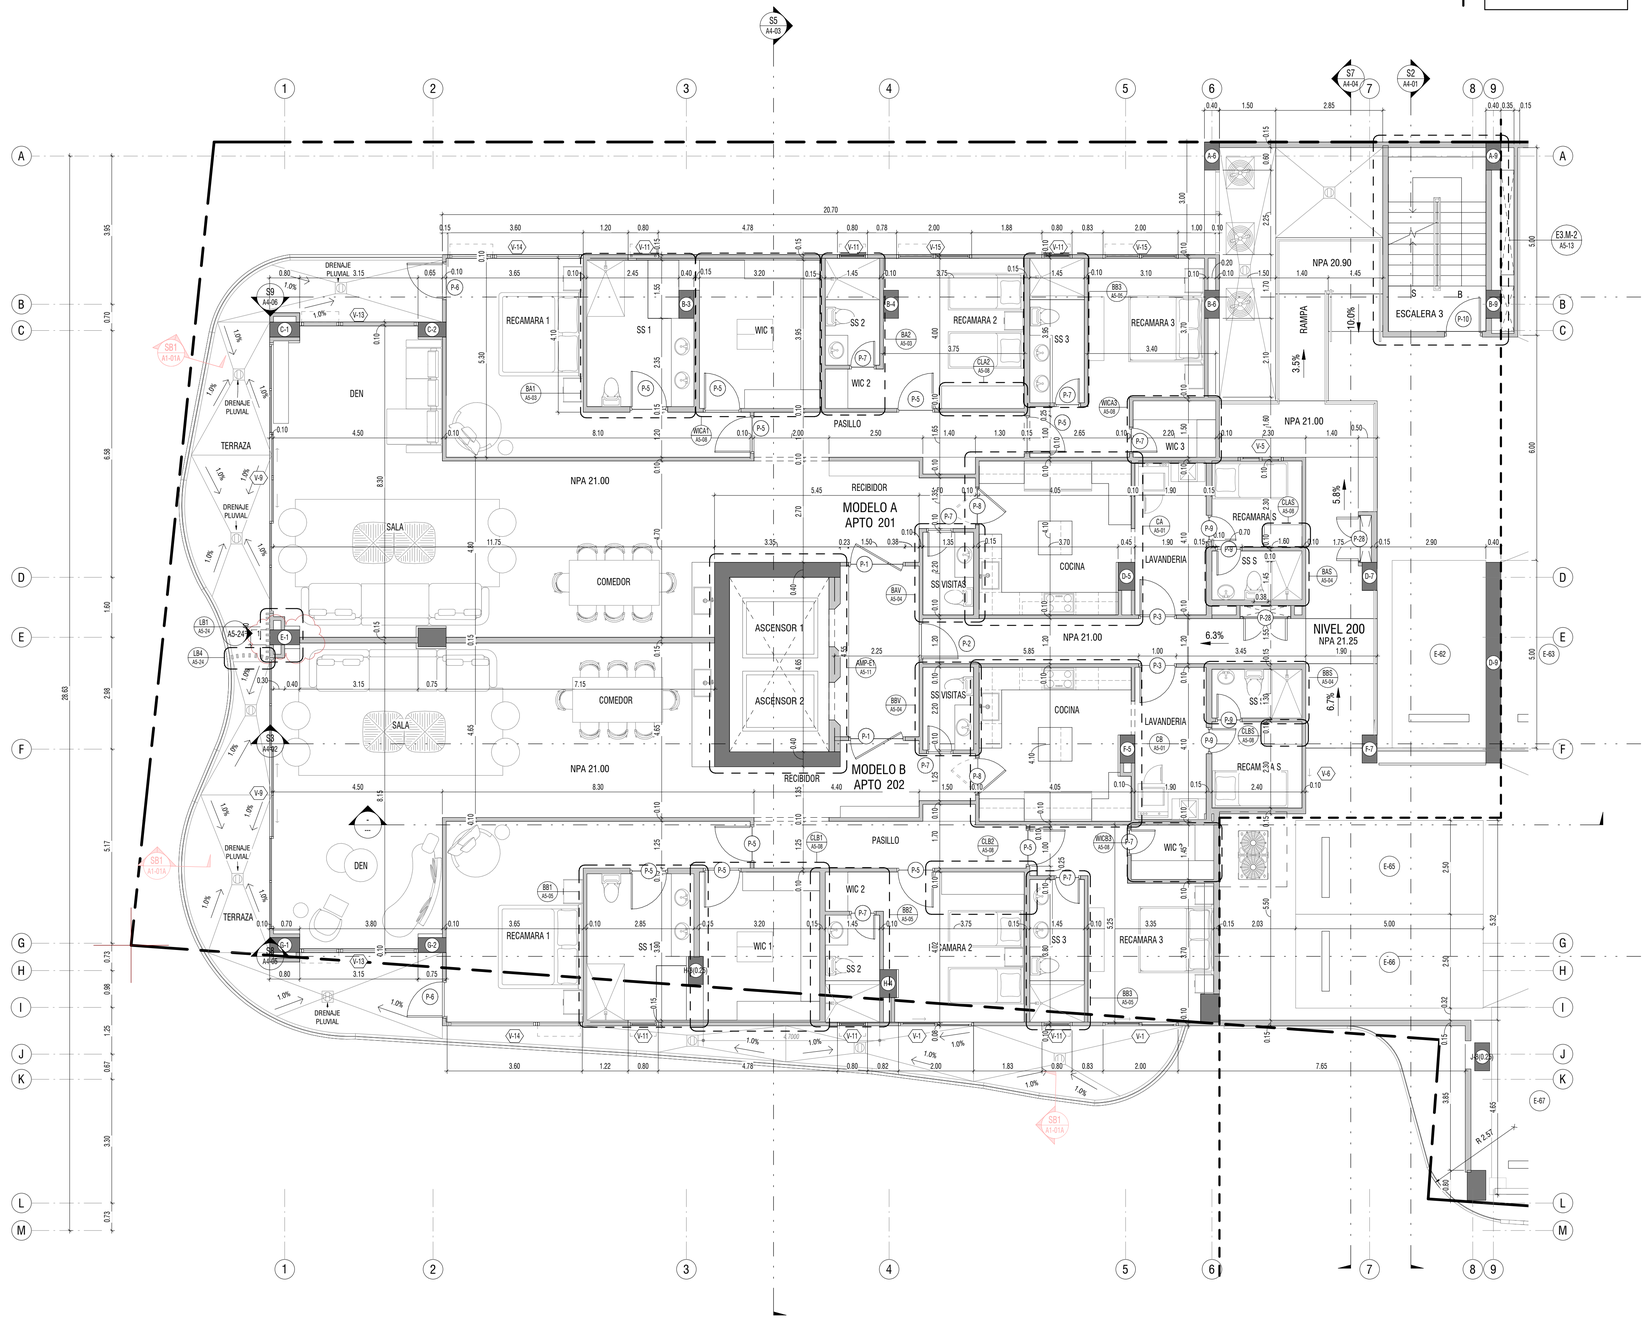

PLANTA NIVEL 200 - LADO A

ESC. 1 : 75

CASIS MOCK
ARCHITECTS

No.	DESCRIPCION	FECHA
1	Revision 1	Date 1
2	ENTREGA DESARROLLO PARA LICITACION	2024-07-19
1	INGRESO A MUNICIPIO	2024-06-26

PROYECTO

EDIFICIO MIXTO RESIDENCIAL ALLURE

URBANIZACIÓN PUNTA PACÍFICA, CORREGIMIENTO DE SAN FRANCISCO, DISTRITO DE PANAMÁ, PROVINCIA DE PANAMÁ, REPÚBLICA DE PANAMÁ

PROPIETARIO

SILVER AND GOLD DEVELOPMENT, INC.

APROBACION

DIRECTOR DE OBRAS Y CONSTRUCCIONES MUNICIPALES

PROYECTO No. :	2109
FECHA :	JUNIO 2024
ESTRUCTURA :	ING. CÉSAR FONG
PLOMERIA :	ING. FRANCISCO CHAMORRO
ELECTRICIDAD :	ING. JOSÉ APARICIO
SIS. ESPECIALES:	ING. FRANCISCO CHAMORRO
DISEÑO :	CASIS MOCK ARCHITECTS
EQUIPO:	CASIS MOCK ARCHITECTS

CONTENIDO :


PLANTA NIVEL 200 - LADO A

HOJA DE ESPECIALIDAD : ARQUITECTURA

A1-02A

NUMERACION CORRIDA : 18 DE 54

7/19/2024 7:24:15 PM

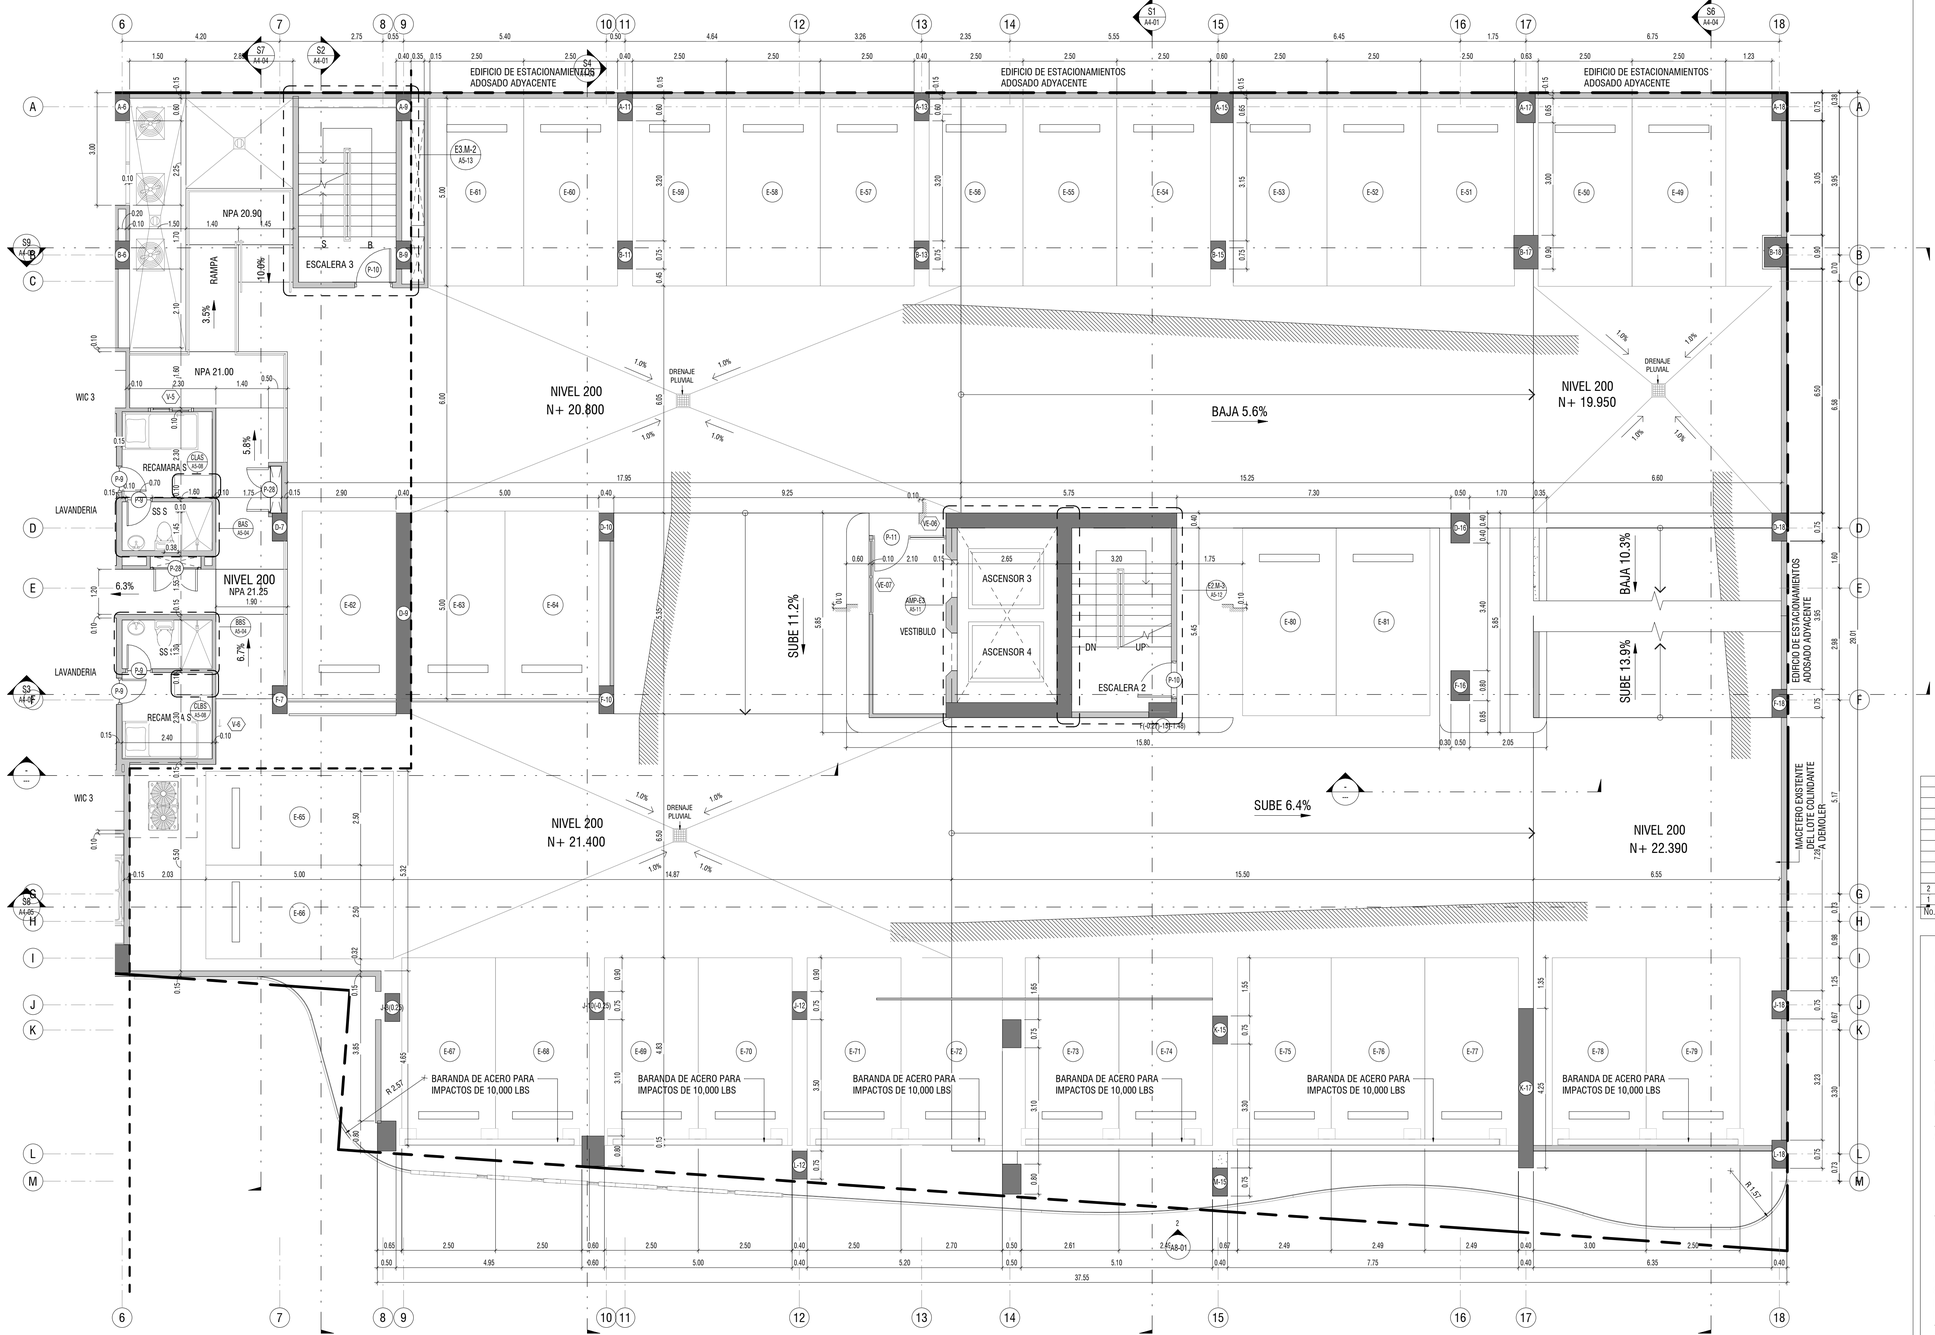

PLANTA NIVEL 200 - LADO B
ESC. 1 : 75

CASIS MOCK
ARCHITECTS

No.	DESCRIPCION	FECHA
2	ENTREGA DESARROLLO PARA LICITACION	2024-07-19
1	INGRESO A MUNICIPIO	2024-06-26

PROYECTO

EDIFICIO MIXTO RESIDENCIAL ALLURE

URBANIZACIÓN PUNTA PACÍFICA, CORREGIMIENTO DE SAN FRANCISCO, DISTRITO DE PANAMÁ, PROVINCIA DE PANAMÁ, REPÚBLICA DE PANAMÁ

PROPIETARIO

SILVER AND GOLD DEVELOPMENT, INC.

APROBACION

DIRECTOR DE OBRAS Y CONSTRUCCIONES MUNICIPALES

PROYECTO No. :	2109
FECHA :	JUNIO 2024
ESTRUCTURA :	ING. CÉSAR FONG
PLOMERIA :	ING. FRANCISCO CHAMORRO
ELECTRICIDAD :	ING. JOSÉ APARICIO
SIS. ESPECIALES:	ING. FRANCISCO CHAMORRO
DISEÑO :	CASIS MOCK ARCHITECTS
EQUIPO:	CASIS MOCK ARCHITECTS

CONTENIDO :


PLANTA NIVEL 200 - LADO B

HOJA DE ESPECIALIDAD : ARQUITECTURA

A1-02B

NUMERACION CORRIDA : 19 DE 54

7/18/2024 7:24:18 PM

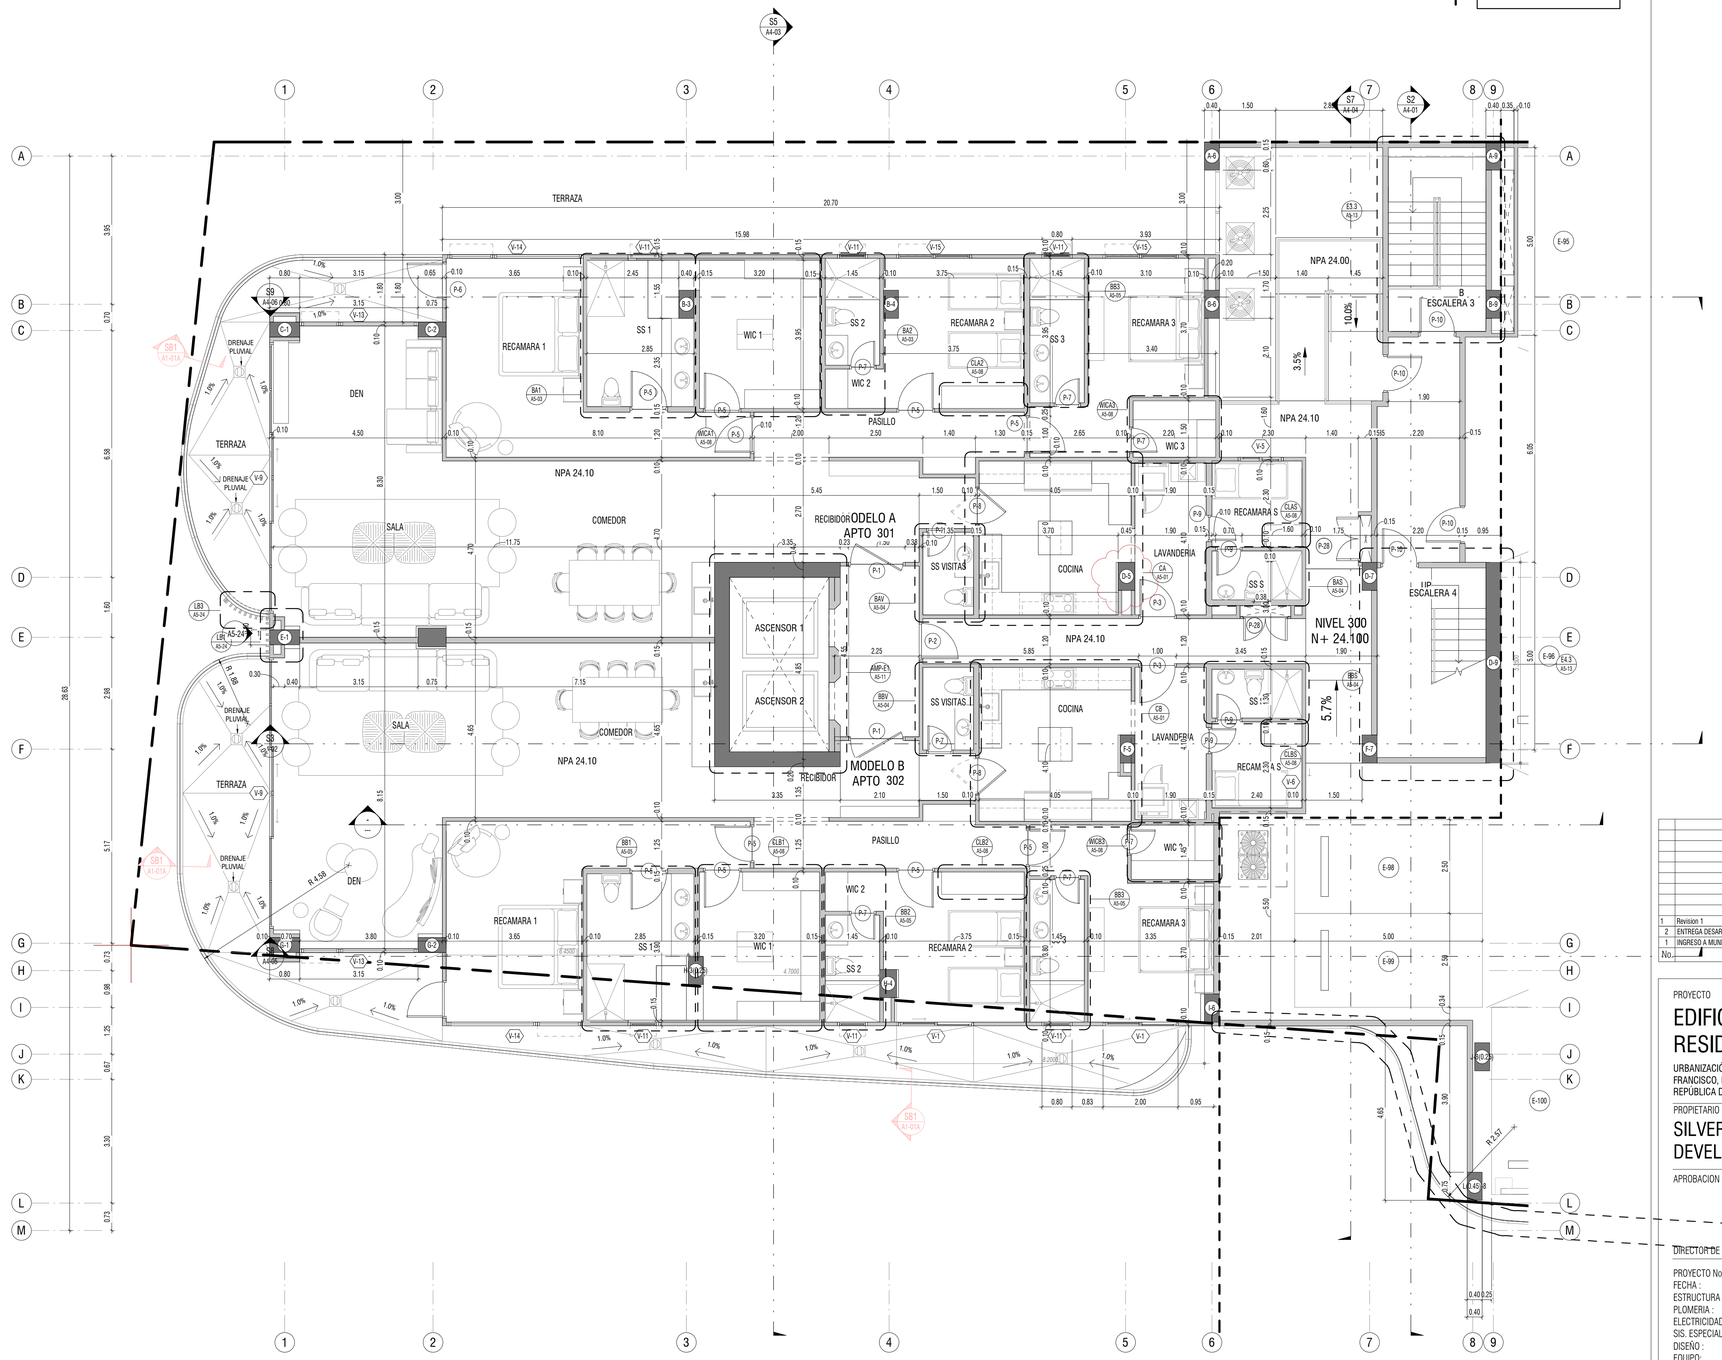

PLANTA NIVEL 300 - LADO A
ESC. 1 : 75

CASIS MOCK
ARCHITECTS

No.	DESCRIPCION	FECHA
1	Revision 1	Date 1
2	ENTREGA DESARROLLO PARA LICITACION	2024-07-19
1	INGRESO A MUNICIPIO	2024-06-26

PROYECTO

EDIFICIO MIXTO RESIDENCIAL ALLURE

URBANIZACIÓN PUNTA PACÍFICA, CORREGIMIENTO DE SAN FRANCISCO, DISTRITO DE PANAMÁ, PROVINCIA DE PANAMÁ, REPÚBLICA DE PANAMÁ

PROPIETARIO

SILVER AND GOLD DEVELOPMENT, INC.

APROBACION

DIRECTOR DE OBRAS Y CONSTRUCCIONES MUNICIPALES

PROYECTO No. :	2109
FECHA :	JUNIO 2024
ESTRUCTURA :	ING. CÉSAR FONG
PLOMERIA :	ING. FRANCISCO CHAMORRO
ELECTRICIDAD :	ING. JOSÉ APARICIO
SIS. ESPECIALES:	ING. FRANCISCO CHAMORRO
DISEÑO :	CASIS MOCK ARCHITECTS
EQUIPO:	CASIS MOCK ARCHITECTS

CONTENIDO :


PLANTA NIVEL 300 - LADO A

HOJA DE ESPECIALIDAD : ARQUITECTURA

A1-03A

NUMERACION CORRIDA : 20 DE 54

7/8/2024 7:24:23 PM

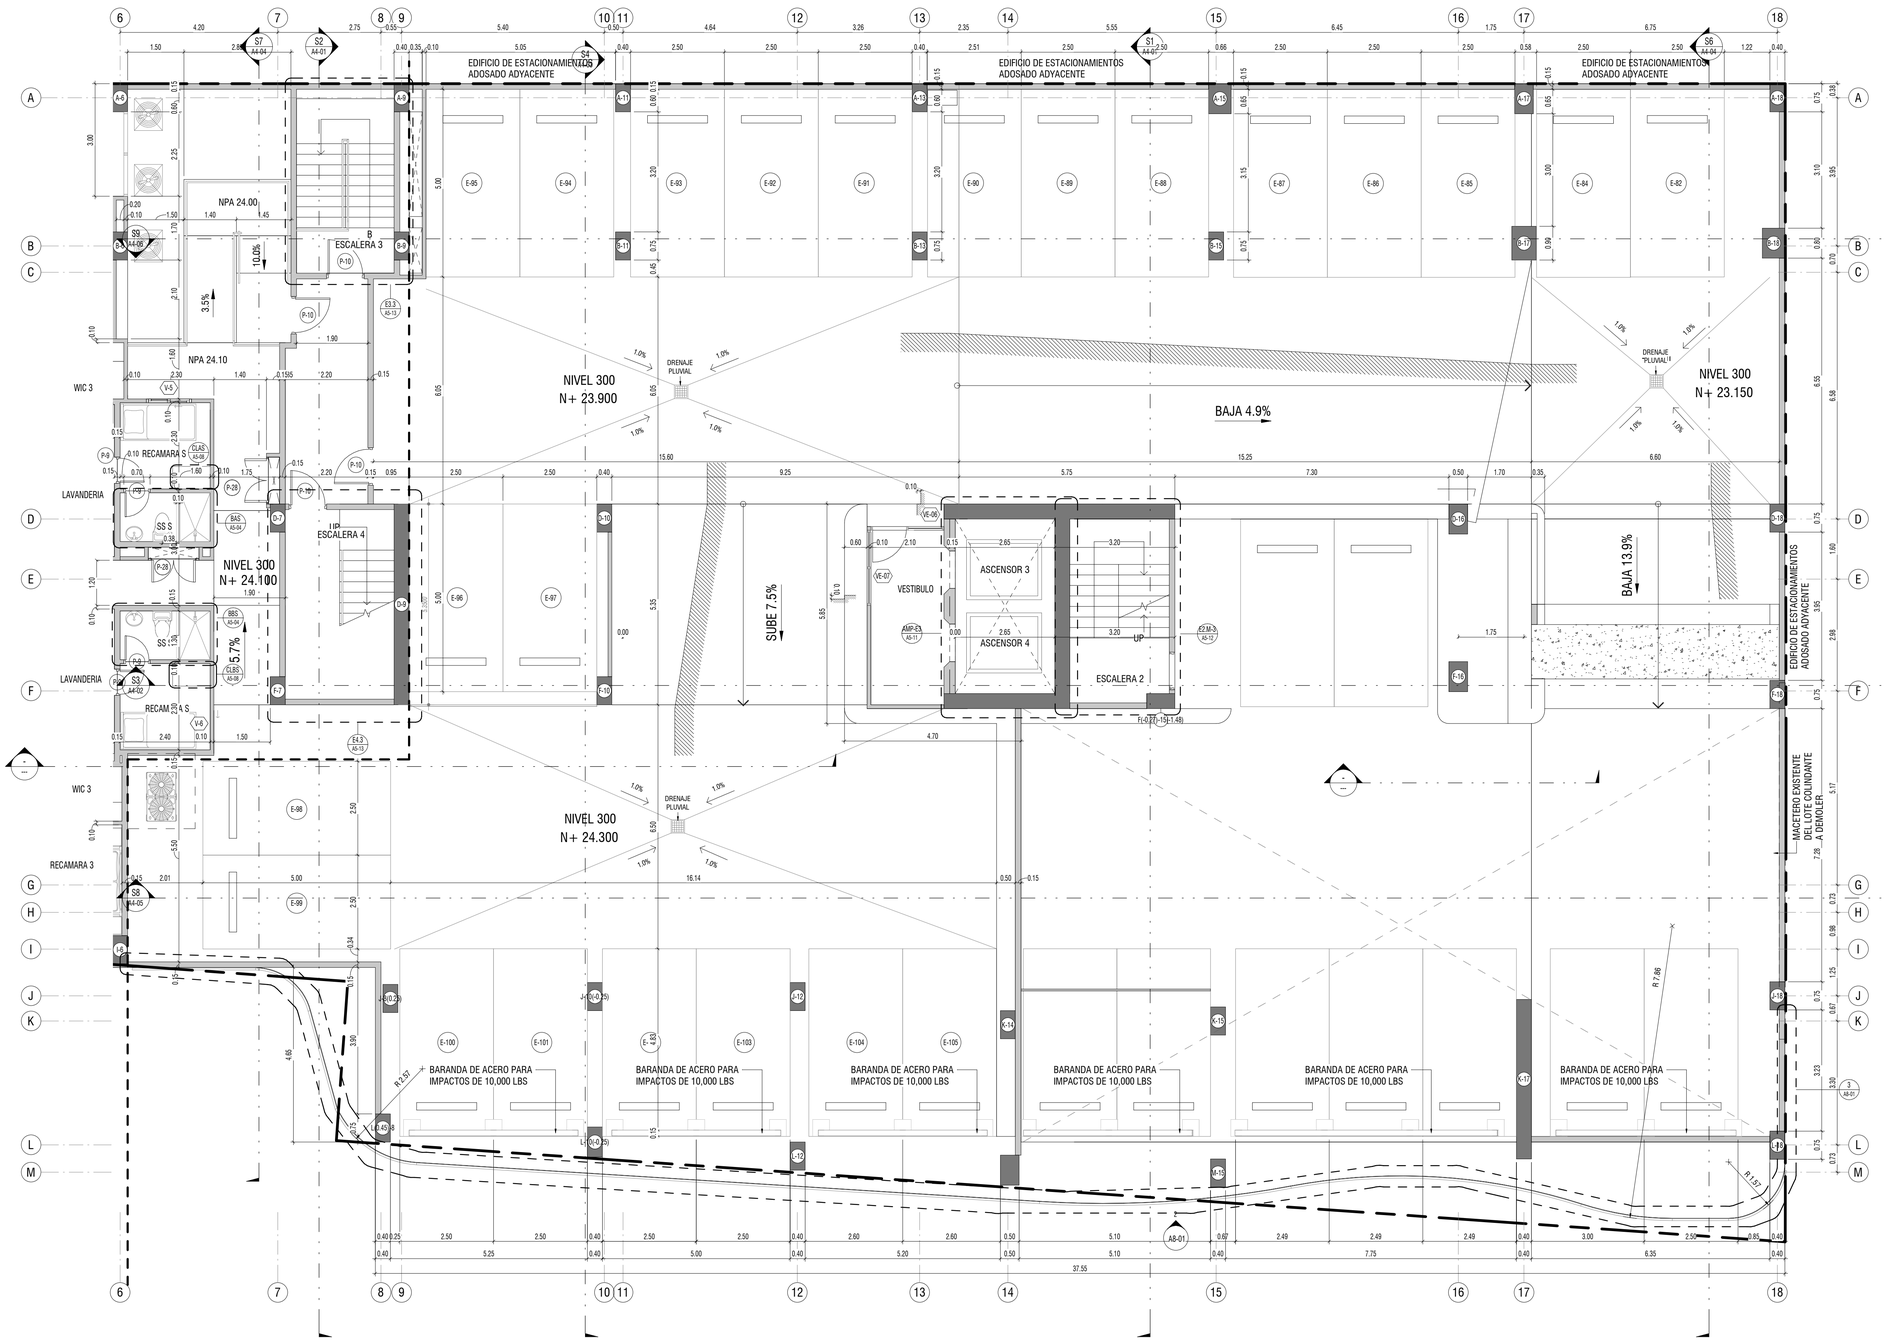

PLANTA NIVEL 300 - LADO B
ESC. 1 : 75

CASIS MOCK
ARCHITECTS

No.	DESCRIPCION	FECHA
2	ENTREGA DESARROLLO PARA LICITACION	2024-07-19
1	INGRESO A MUNICIPIO	2024-06-26

PROYECTO

EDIFICIO MIXTO RESIDENCIAL ALLURE

URBANIZACIÓN PUNTA PACÍFICA, CORREGIMIENTO DE SAN FRANCISCO, DISTRITO DE PANAMÁ, PROVINCIA DE PANAMÁ, REPÚBLICA DE PANAMÁ

PROPIETARIO

SILVER AND GOLD DEVELOPMENT, INC.

APROBACION

DIRECTOR DE OBRAS Y CONSTRUCCIONES MUNICIPALES

PROYECTO No. :	2109
FECHA :	JUNIO 2024
ESTRUCTURA :	ING. CÉSAR FONG
PLOMERIA :	ING. FRANCISCO CHAMORRO
ELECTRICIDAD :	ING. JOSÉ APARICIO
SIS. ESPECIALES:	ING. FRANCISCO CHAMORRO
DISEÑO :	CASIS MOCK ARCHITECTS
EQUIPO:	CASIS MOCK ARCHITECTS

CONTENIDO :


PLANTA NIVEL 300 - LADO B

HOJA DE ESPECIALIDAD : ARQUITECTURA

A1-03B

NUMERACION CORRIDA : 21 DE 54

7/18/2024 1:24:27 PM

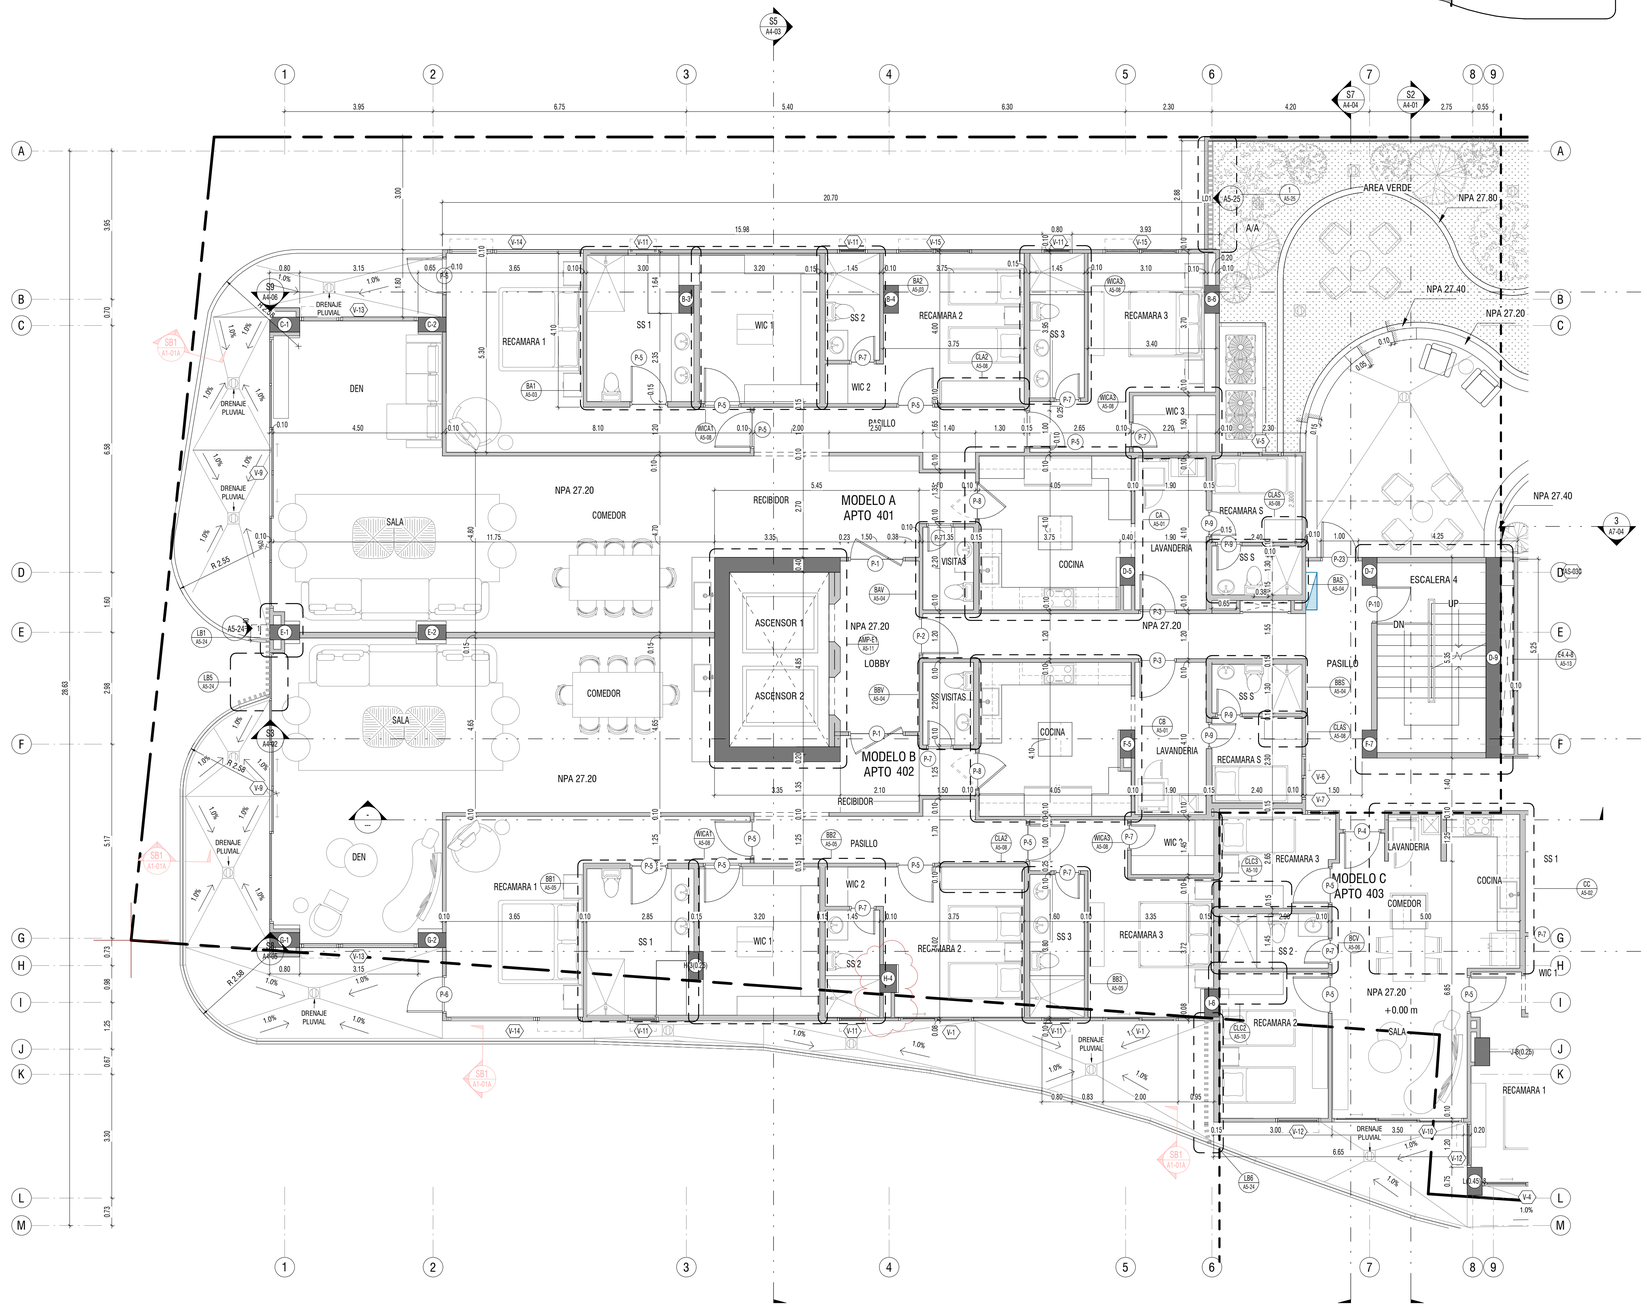

PLANTA NIVEL 400 (AREA SOCIAL - LADO A

ESC. 1 : 75

CASIS MOCK
ARCHITECTS

No.	DESCRIPCION	FECHA
1	Revision 1	Date 4
2	ENTREGA DESARROLLO PARA LICITACION	2024-07-19
1	INGRESO A MUNICIPIO	2024-06-26

PROYECTO

EDIFICIO MIXTO RESIDENCIAL ALLURE

URBANIZACIÓN PUNTA PACÍFICA, CORREGIMIENTO DE SAN FRANCISCO, DISTRITO DE PANAMÁ, PROVINCIA DE PANAMÁ, REPÚBLICA DE PANAMÁ

PROPIETARIO

SILVER AND GOLD DEVELOPMENT, INC.

APROBACION

DIRECTOR DE OBRAS Y CONSTRUCCIONES MUNICIPALES

PROYECTO No. :	2109
FECHA :	JUNIO 2024
ESTRUCTURA :	ING. CESAR FONG
PLOMERIA :	ING. FRANCISCO CHAMORRO
ELECTRICIDAD :	ING. JOSÉ APARICIO
SIS. ESPECIALES:	ING. FRANCISCO CHAMORRO
DISEÑO :	CASIS MOCK ARCHITECTS
EQUIPO:	CASIS MOCK ARCHITECTS

CONTENIDO :


PLANTA NIVEL 400 - LADO A

HOJA DE ESPECIALIDAD : ARQUITECTURA


A1-04A

NUMERACION CORRIDA : 22 DE 54

7/18/2024 7:24:33 PM

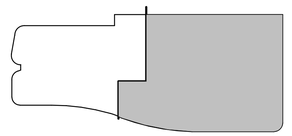

CASIS MOCK
ARCHITECTS

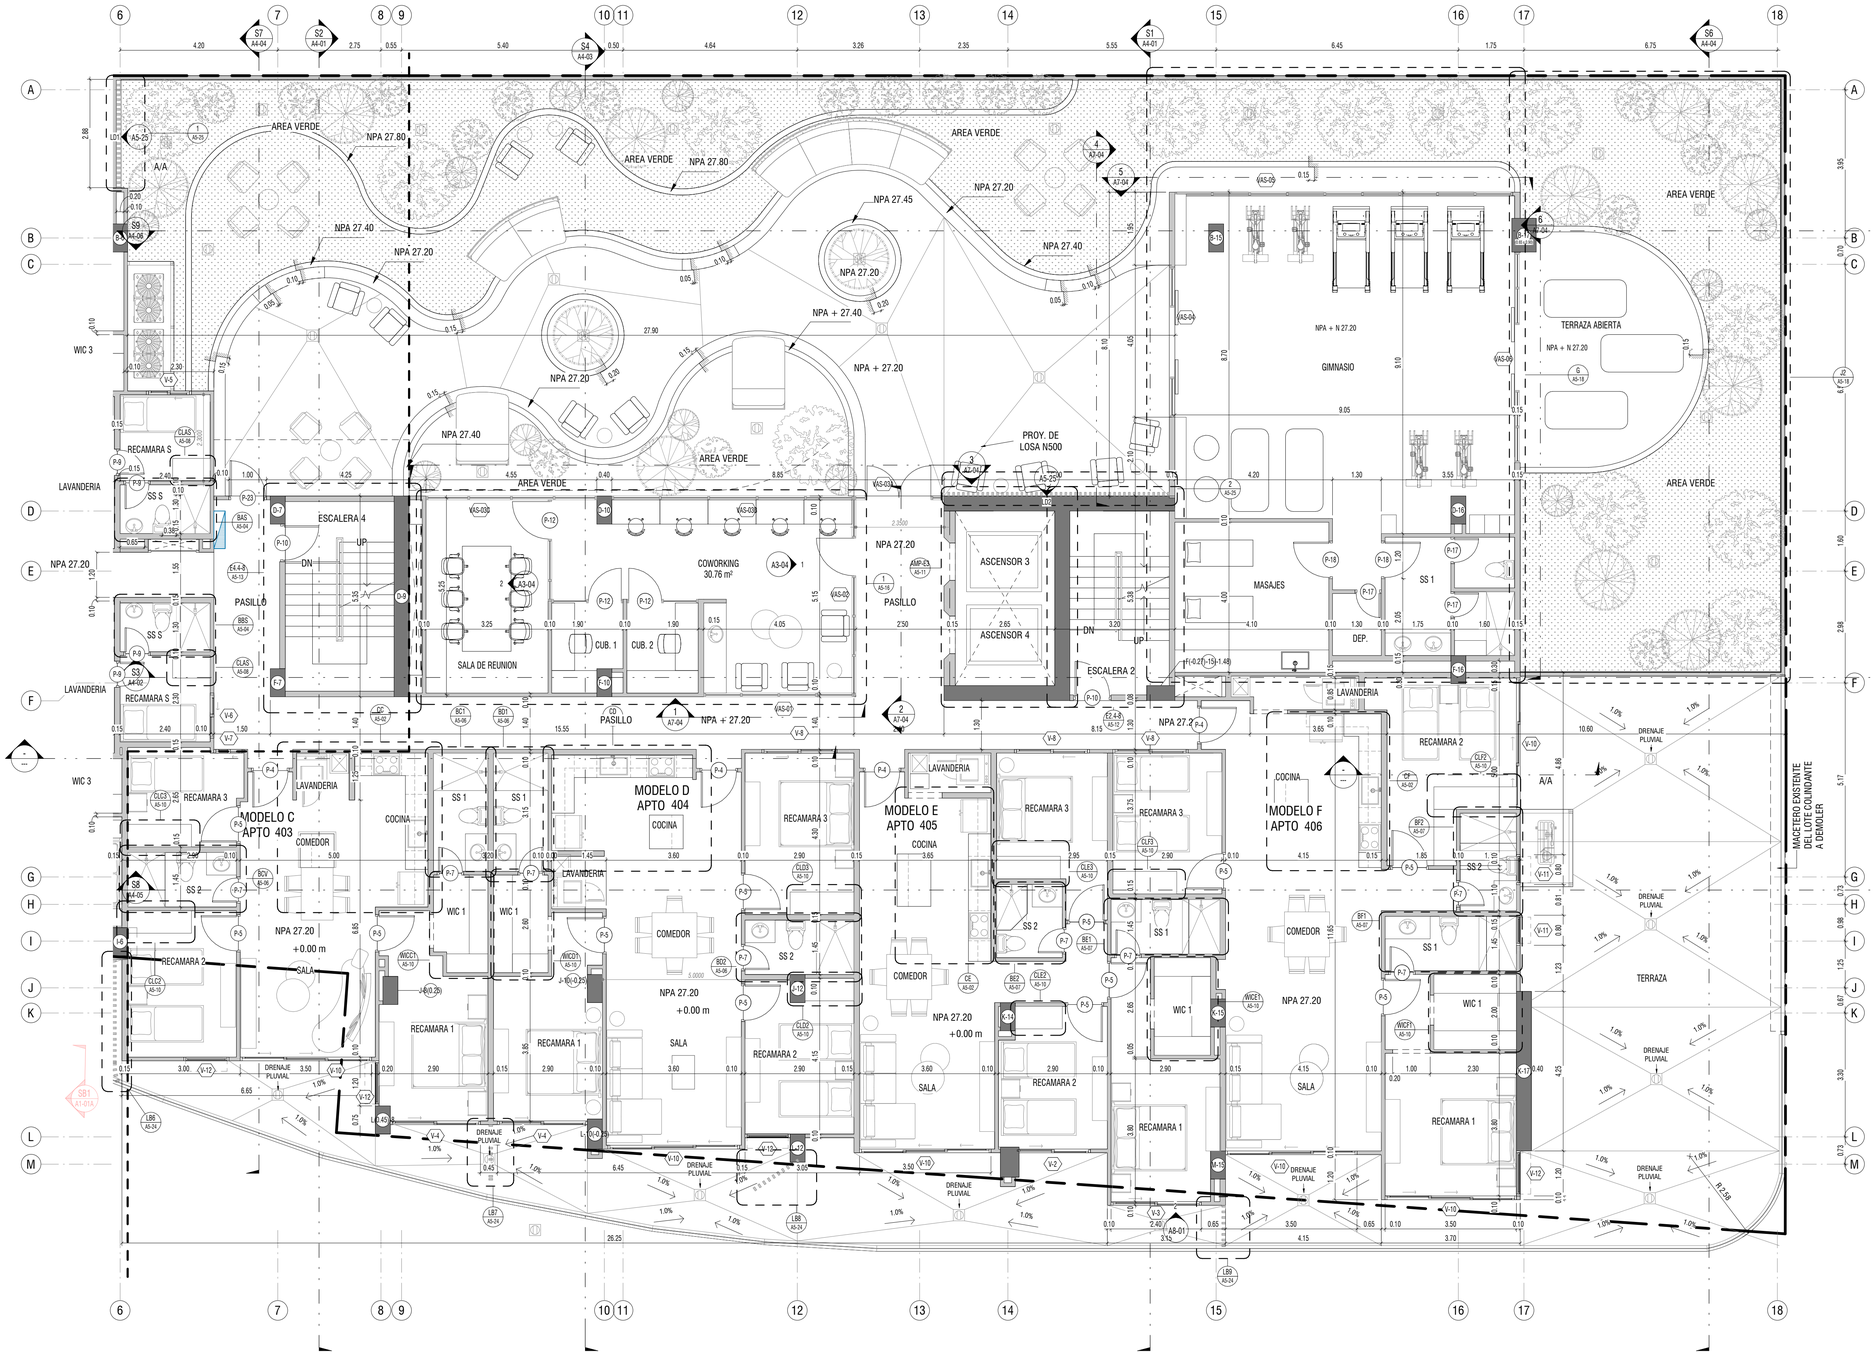

PLANTA NIVEL 400 (AREA SOCIAL) - LADO B
ESC. 1 : 75

No.	DESCRIPCION	FECHA
2	ENTREGA DESARROLLO PARA LICITACION	2024-07-19
1	INGRESO A MUNICIPIO	2024-06-26

PROYECTO

EDIFICIO MIXTO RESIDENCIAL ALLURE

URBANIZACIÓN PUNTA PACÍFICA, CORREGIMIENTO DE SAN FRANCISCO, DISTRITO DE PANAMÁ, PROVINCIA DE PANAMÁ, REPÚBLICA DE PANAMÁ

PROPIETARIO

SILVER AND GOLD DEVELOPMENT, INC.

APROBACION

DIRECTOR DE OBRAS Y CONSTRUCCIONES MUNICIPALES

PROYECTO No. :	2109
FECHA :	JUNIO 2024
ESTRUCTURA :	ING. CÉSAR FONG
PLOMERIA :	ING. FRANCISCO CHAMORRO
ELECTRICIDAD :	ING. JOSÉ APARICIO
SIS. ESPECIALES:	ING. FRANCISCO CHAMORRO
DISEÑO :	CASIS MOCK ARCHITECTS
EQUIPO:	CASIS MOCK ARCHITECTS

CONTENIDO :


PLANTA NIVEL 400 - LADO B

HOJA DE ESPECIALIDAD : ARQUITECTURA

A1-04B

NUMERACION CORRIDA : 23 DE 54

7/18/2024 7:24:38 PM

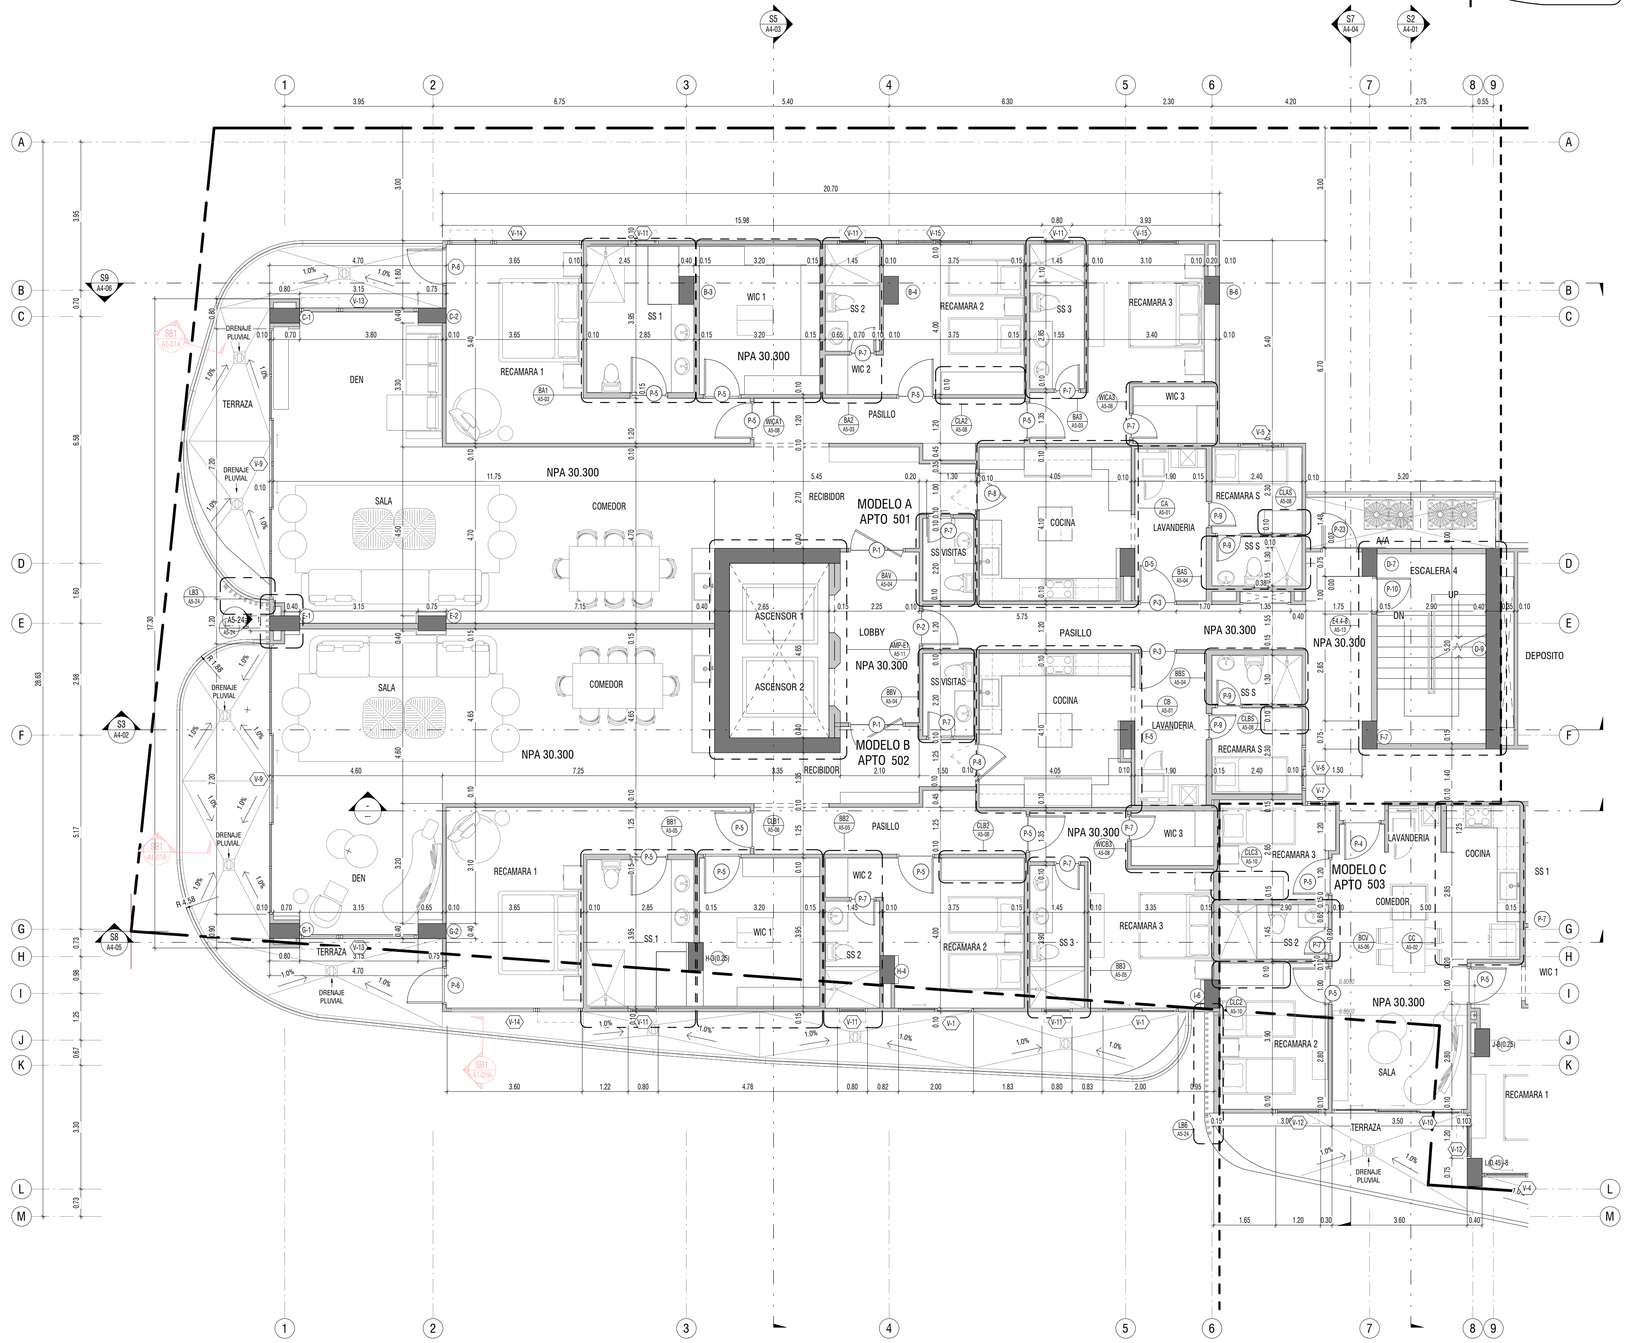

PLANTA NIVEL 500 - LADO A

ESC. 1 : 75

CASIS MOCK
ARCHITECTS

No.	DESCRIPCION	FECHA
2	ENTREGA DESARROLLO PARA LICITACION	2024-07-19
1	INGRESO A MUNICIPIO	2024-06-26

PROYECTO

EDIFICIO MIXTO RESIDENCIAL ALLURE

URBANIZACIÓN PUNTA PACÍFICA, CORREGIMIENTO DE SAN FRANCISCO, DISTRITO DE PANAMÁ, PROVINCIA DE PANAMÁ, REPÚBLICA DE PANAMÁ

PROPIETARIO

SILVER AND GOLD DEVELOPMENT, INC.

APROBACION

DIRECTOR DE OBRAS Y CONSTRUCCIONES MUNICIPALES

PROYECTO No. :	2109
FECHA :	JUNIO 2024
ESTRUCTURA :	ING. CÉSAR FONG
PLOMERIA :	ING. FRANCISCO CHAMORRO
ELECTRICIDAD :	ING. JOSÉ APARICIO
SIS. ESPECIALES:	ING. FRANCISCO CHAMORRO
DISEÑO :	CASIS MOCK ARCHITECTS
EQUIPO:	CASIS MOCK ARCHITECTS

CONTENIDO :


PLANTA NIVEL 500 - LADO A

HOJA DE ESPECIALIDAD : ARQUITECTURA

A1-05A

NUMERACION CORRIDA : 24 DE 54

7/18/2024 7:24:43 PM

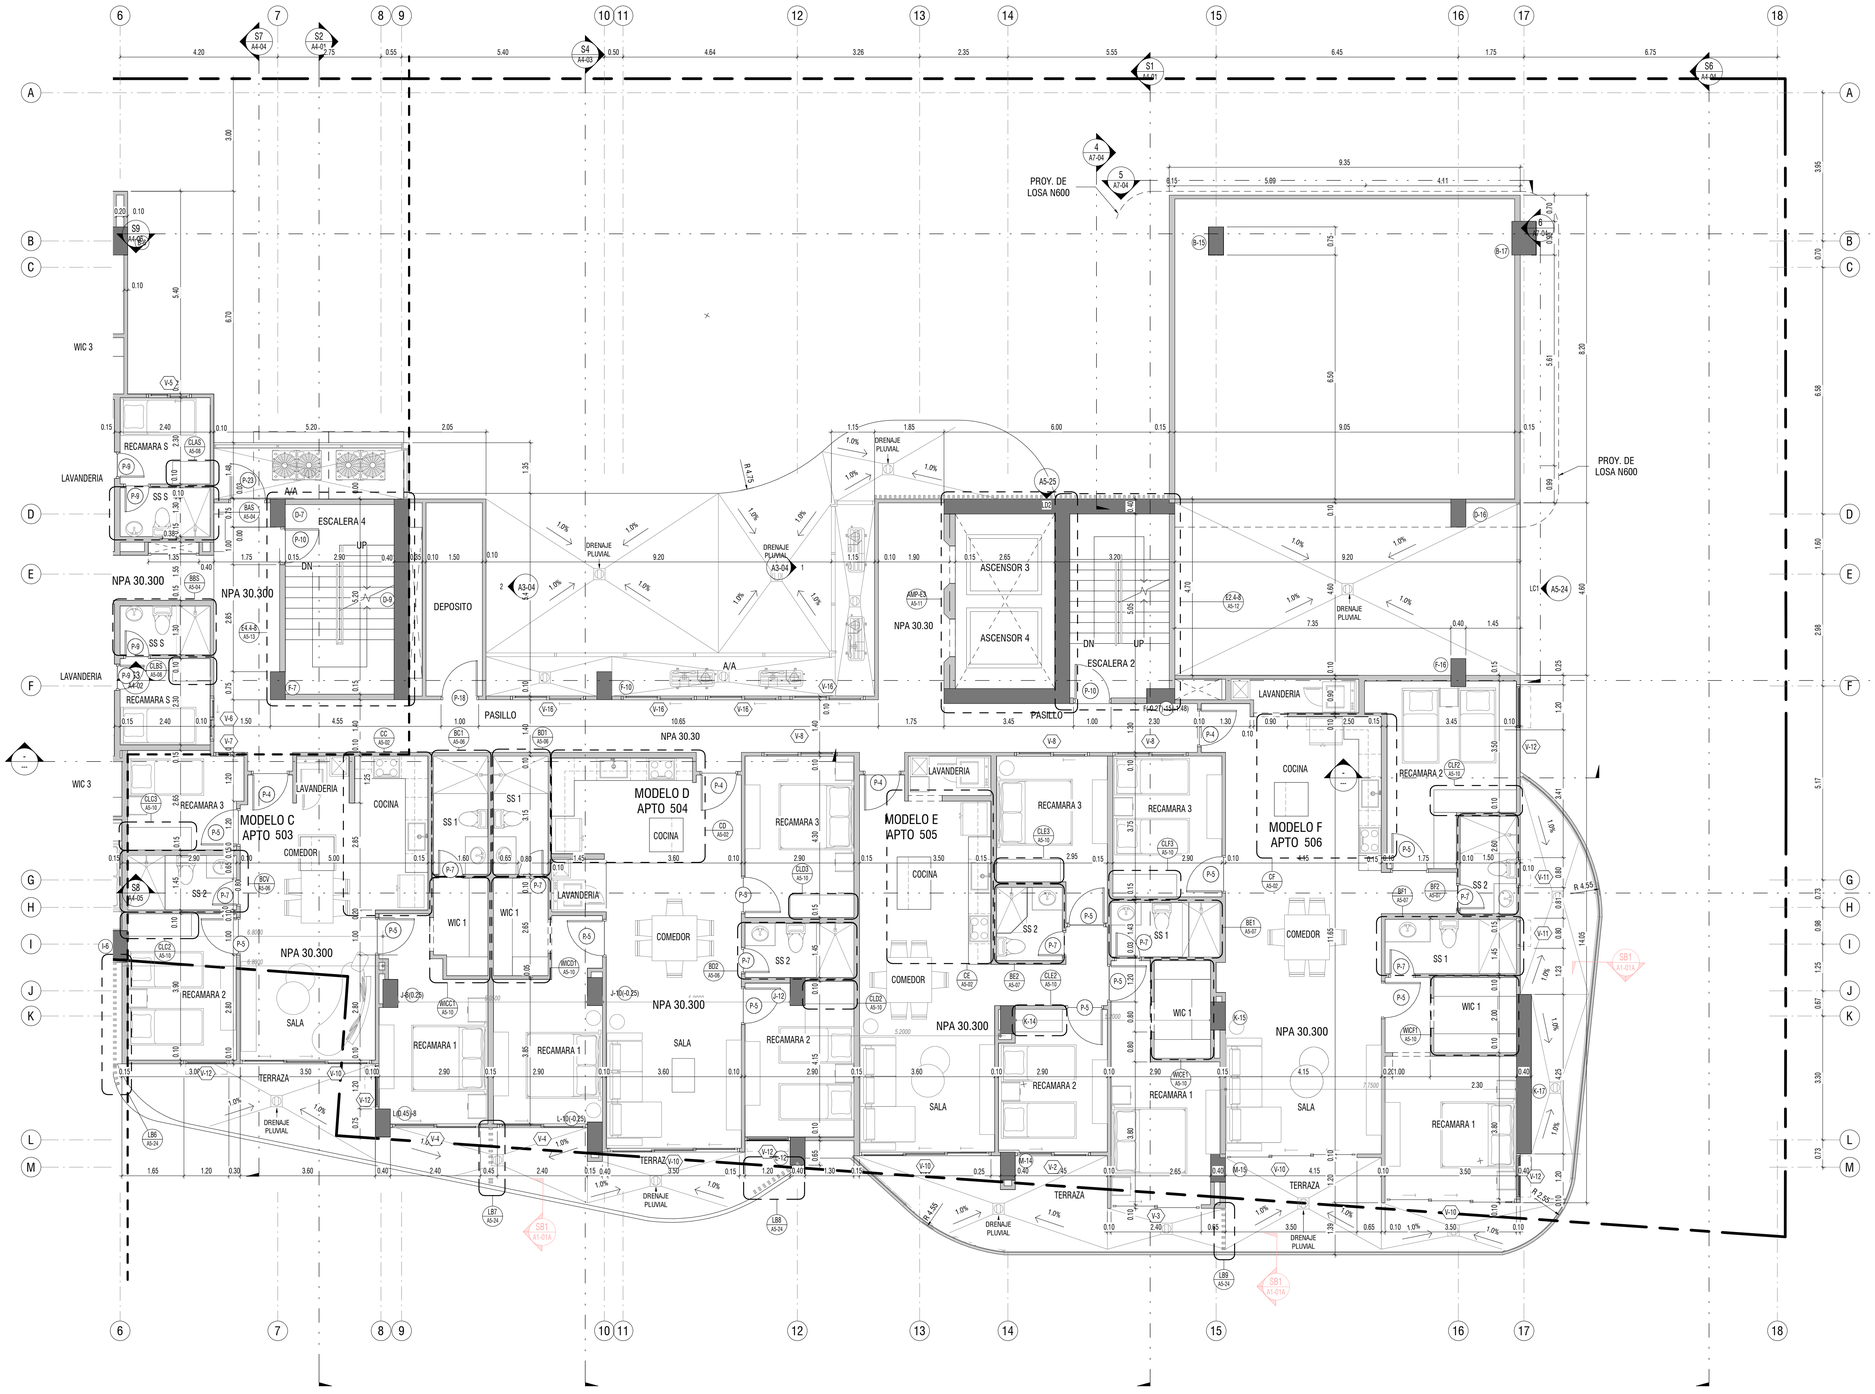

PLANTA NIVEL 500 - LADO B

ESC. 1 : 75

CASIS MOCK
ARCHITECTS

No.	DESCRIPCION	FECHA
2	ENTREGA DESARROLLO PARA LICITACION	2024-07-19
1	INGRESO A MUNICIPIO	2024-06-26

PROYECTO

EDIFICIO MIXTO RESIDENCIAL ALLURE

URBANIZACIÓN PUNTA PACÍFICA, CORREGIMIENTO DE SAN FRANCISCO, DISTRITO DE PANAMÁ, PROVINCIA DE PANAMÁ, REPÚBLICA DE PANAMÁ

PROPIETARIO

SILVER AND GOLD DEVELOPMENT, INC.

APROBACION

DIRECTOR DE OBRAS Y CONSTRUCCIONES MUNICIPALES

PROYECTO No. :	2109
FECHA :	JUNIO 2024
ESTRUCTURA :	ING. CÉSAR FONG
PLOMERIA :	ING. FRANCISCO CHAMORRO
ELECTRICIDAD :	ING. JOSÉ APARICIO
SIS. ESPECIALES:	ING. FRANCISCO CHAMORRO
DISEÑO :	CASIS MOCK ARCHITECTS
EQUIPO:	CASIS MOCK ARCHITECTS

CONTENIDO :


PLANTA NIVEL 500 - LADO B

HOJA DE ESPECIALIDAD : ARQUITECTURA


A1-05B

NUMERACION CORRIDA : 25 DE 54

7/18/2024 7:24:49 PM

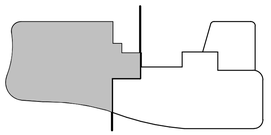

CASIS MOCK
ARCHITECTS

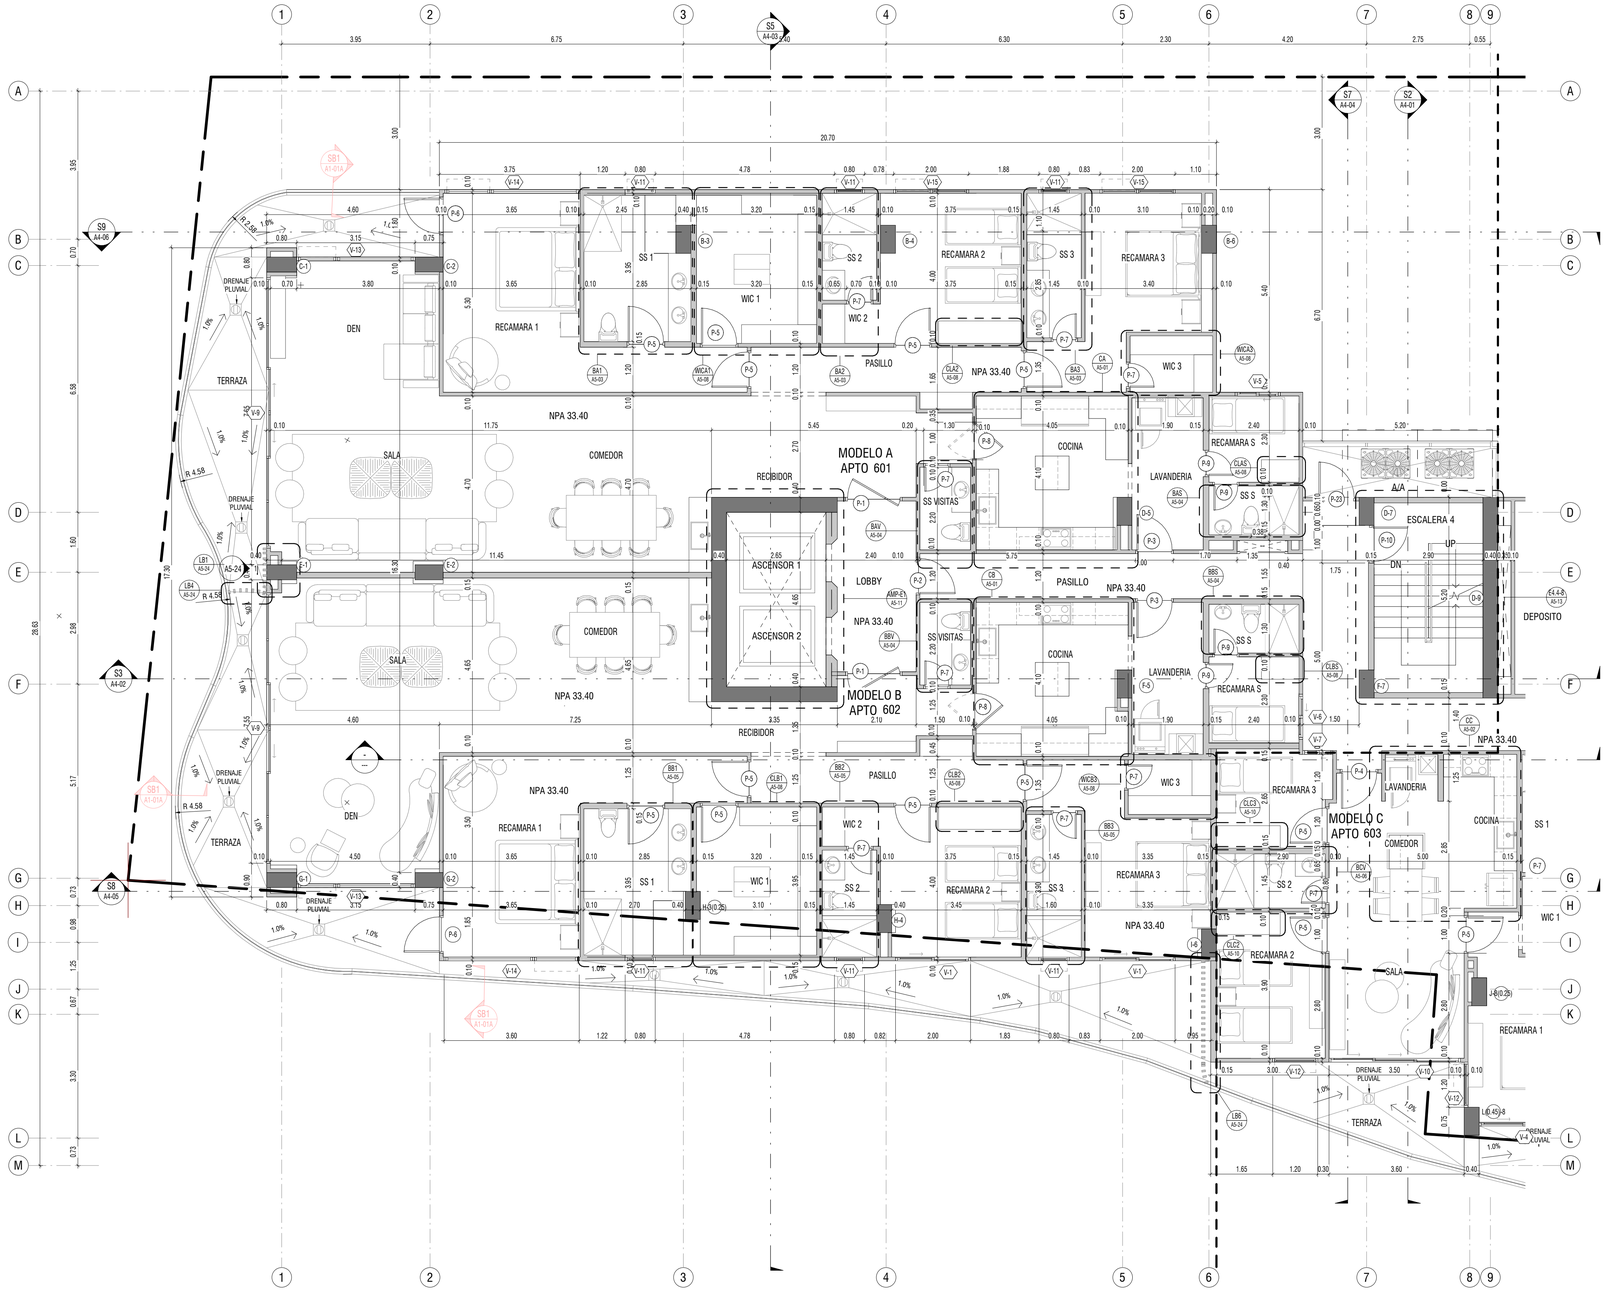

PLANTA NIVEL 600 - LADO A
ESC. 1 : 75

No.	DESCRIPCION	FECHA
2	ENTREGA DESARROLLO PARA LICITACION	2024-07-19
1	INGRESO A MUNICIPIO	2024-06-26

PROYECTO

EDIFICIO MIXTO RESIDENCIAL ALLURE

URBANIZACIÓN PUNTA PACÍFICA, CORREGIMIENTO DE SAN FRANCISCO, DISTRITO DE PANAMÁ, PROVINCIA DE PANAMÁ, REPÚBLICA DE PANAMÁ

PROPIETARIO

SILVER AND GOLD DEVELOPMENT, INC.

APROBACION

DIRECTOR DE OBRAS Y CONSTRUCCIONES MUNICIPALES

PROYECTO No. :	2109
FECHA :	JUNIO 2024
ESTRUCTURA :	ING. CÉSAR FONG
PLOMERIA :	ING. FRANCISCO CHAMORRO
ELECTRICIDAD :	ING. JOSÉ APARICIO
SIS. ESPECIALES:	ING. FRANCISCO CHAMORRO
DISEÑO :	CASIS MOCK ARCHITECTS
EQUIPO:	CASIS MOCK ARCHITECTS

CONTENIDO :


PLANTA NIVEL 600 - LADO A

HOJA DE ESPECIALIDAD : ARQUITECTURA

A1-06A

NUMERACION CORRIDA : 26 DE 54

7/18/2024 7:43:54 PM

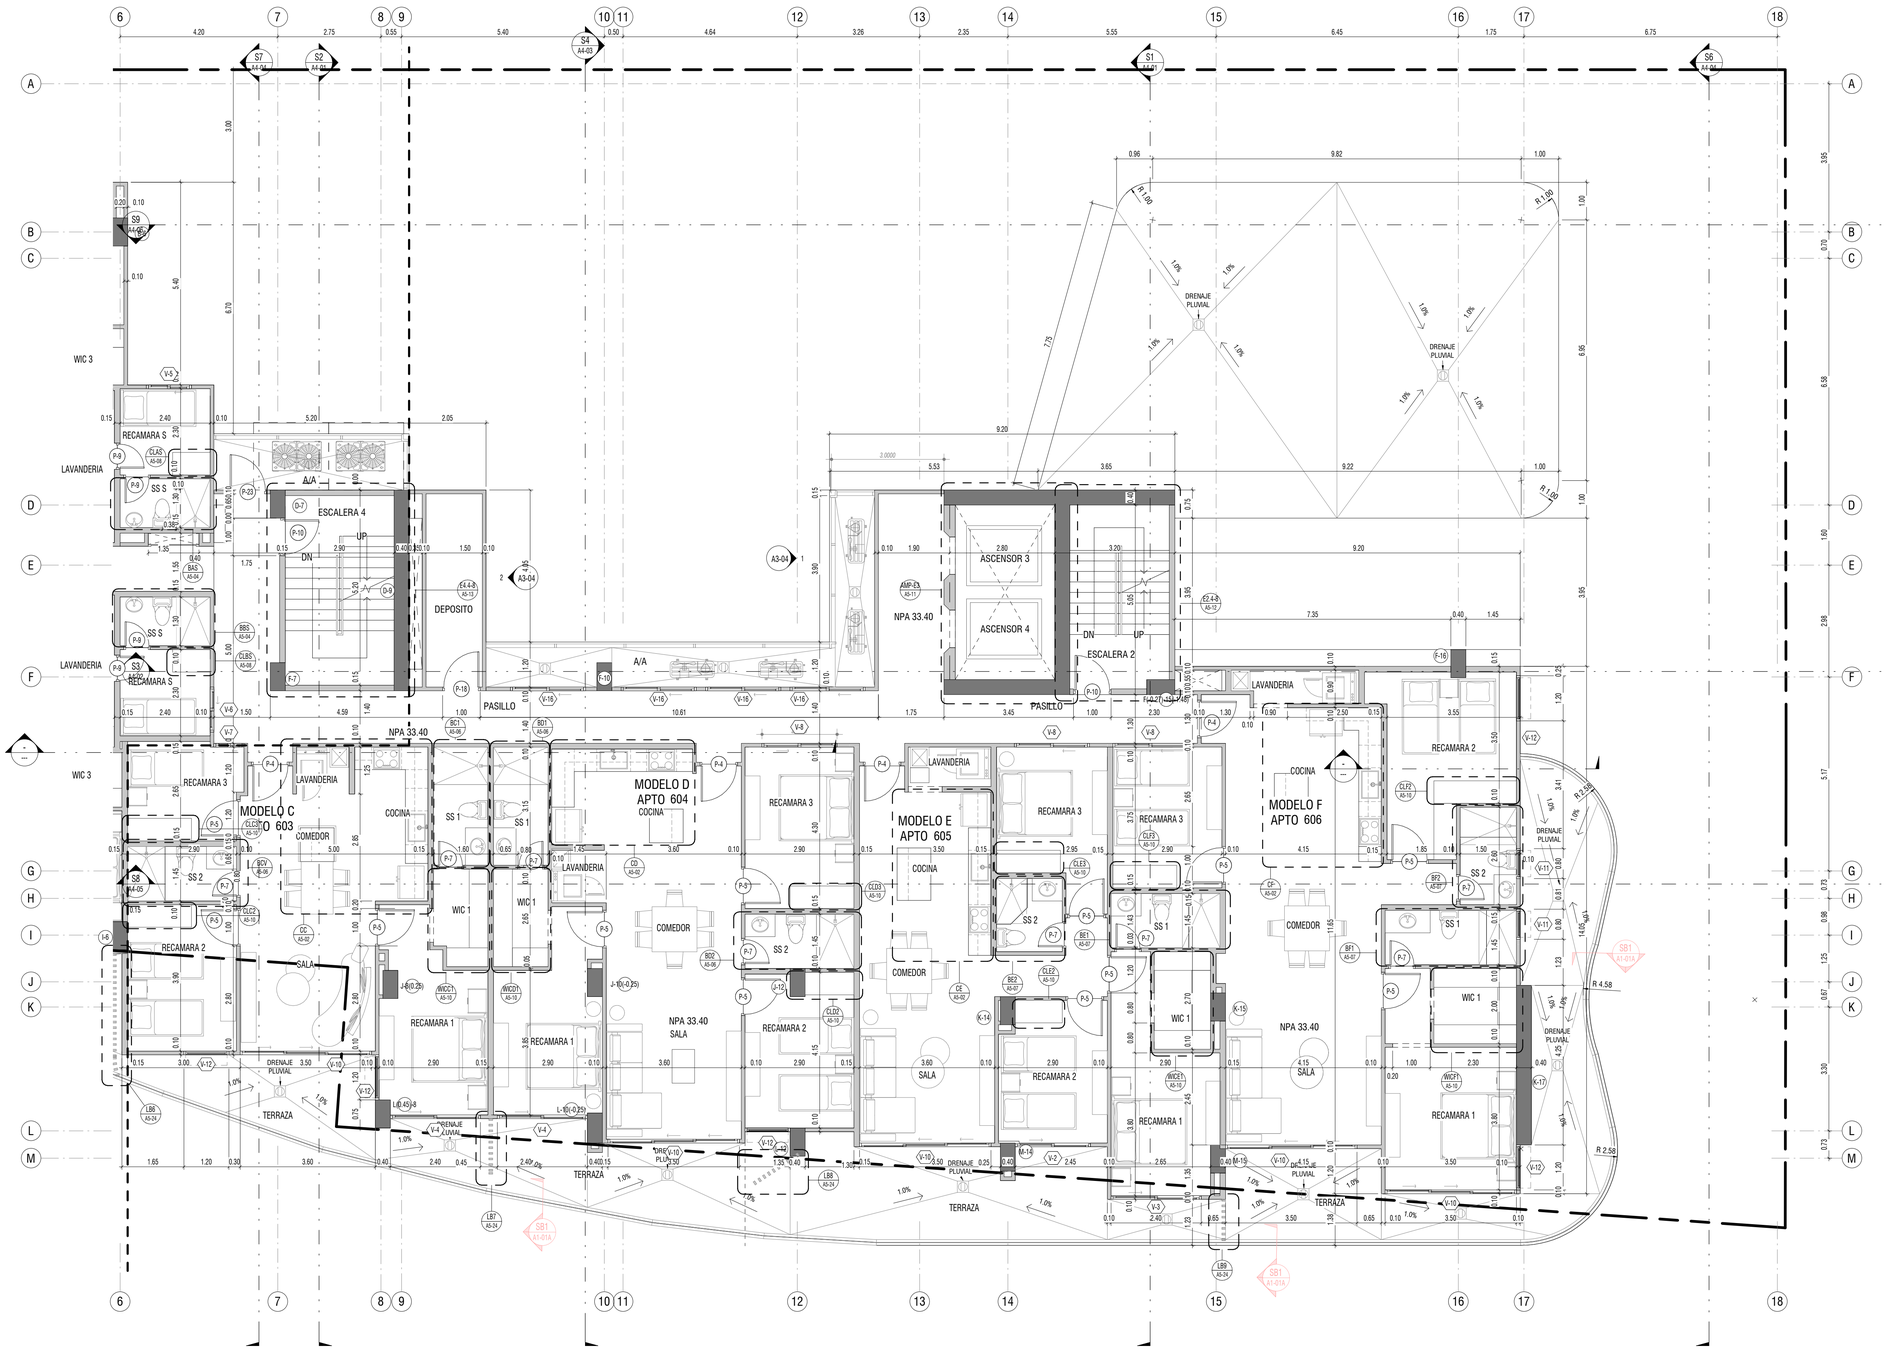

PLANTA NIVEL 600 - LADO B

ESC. 1 : 75

CASIS MOCK
ARCHITECTS

No.	DESCRIPCION	FECHA
2	ENTREGA DESARROLLO PARA LICITACION	2024-07-19
1	INGRESO A MUNICIPIO	2024-06-26

PROYECTO

EDIFICIO MIXTO RESIDENCIAL ALLURE

URBANIZACIÓN PUNTA PACÍFICA, CORREGIMIENTO DE SAN FRANCISCO, DISTRITO DE PANAMÁ, PROVINCIA DE PANAMÁ, REPÚBLICA DE PANAMÁ

PROPIETARIO

SILVER AND GOLD DEVELOPMENT, INC.

APROBACION

DIRECTOR DE OBRAS Y CONSTRUCCIONES MUNICIPALES

PROYECTO No. :	2109
FECHA :	JUNIO 2024
ESTRUCTURA :	ING. CÉSAR FONG
PLOMERIA :	ING. FRANCISCO CHAMORRO
ELECTRICIDAD :	ING. JOSÉ APARICIO
SIS. ESPECIALES:	ING. FRANCISCO CHAMORRO
DISEÑO :	CASIS MOCK ARCHITECTS
EQUIPO:	CASIS MOCK ARCHITECTS

CONTENIDO :


PLANTA NIVEL 600 - LADO B

HOJA DE ESPECIALIDAD : ARQUITECTURA

A1-06B

NUMERACION CORRIDA : 27 DE 54

7/18/2024 7:26:59 PM

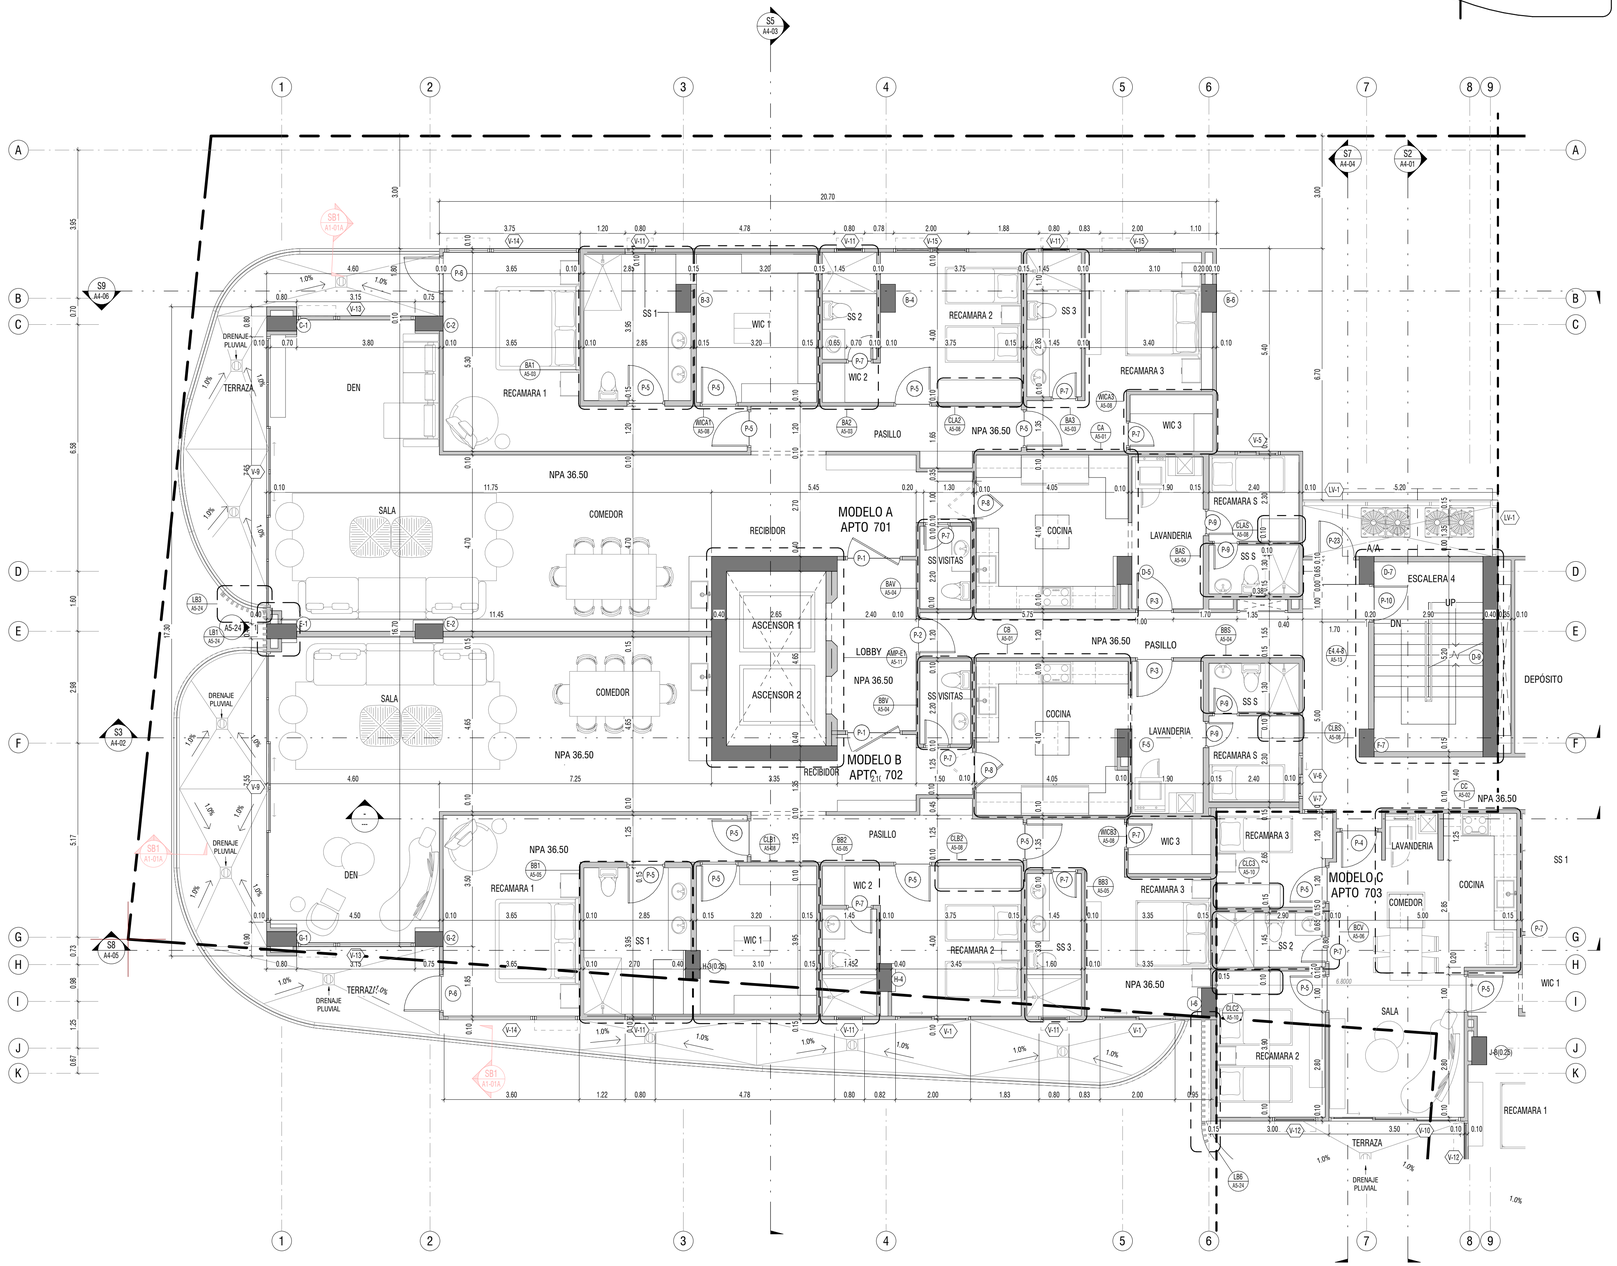

PLANTA NIVEL 700 - LADO A

ESC. 1 : 75

CASIS MOCK
ARCHITECTS

No.	DESCRIPCION	FECHA
2	ENTREGA DESARROLLO PARA LICITACION	2024-07-19
1	INGRESO A MUNICIPIO	2024-06-26

PROYECTO

EDIFICIO MIXTO RESIDENCIAL ALLURE

URBANIZACIÓN PUNTA PACÍFICA, CORREGIMIENTO DE SAN FRANCISCO, DISTRITO DE PANAMÁ, PROVINCIA DE PANAMÁ, REPÚBLICA DE PANAMÁ

PROPIETARIO

SILVER AND GOLD DEVELOPMENT, INC.

APROBACION

DIRECTOR DE OBRAS Y CONSTRUCCIONES MUNICIPALES

PROYECTO No. :	2109
FECHA :	JUNIO 2024
ESTRUCTURA :	ING. CÉSAR FONG
PLOMERIA :	ING. FRANCISCO CHAMORRO
ELECTRICIDAD :	ING. JOSÉ APARICIO
SIS. ESPECIALES:	ING. FRANCISCO CHAMORRO
DISEÑO :	CASIS MOCK ARCHITECTS
EQUIPO:	CASIS MOCK ARCHITECTS

CONTENIDO :


PLANTA NIVEL 700 - LADO A

HOJA DE ESPECIALIDAD : ARQUITECTURA


A1-07A

NUMERACION CORRIDA : 28 DE 54

7/8/2024 7:25:05 PM

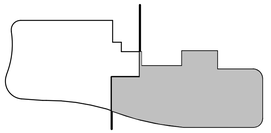

CASIS MOCK
ARCHITECTS

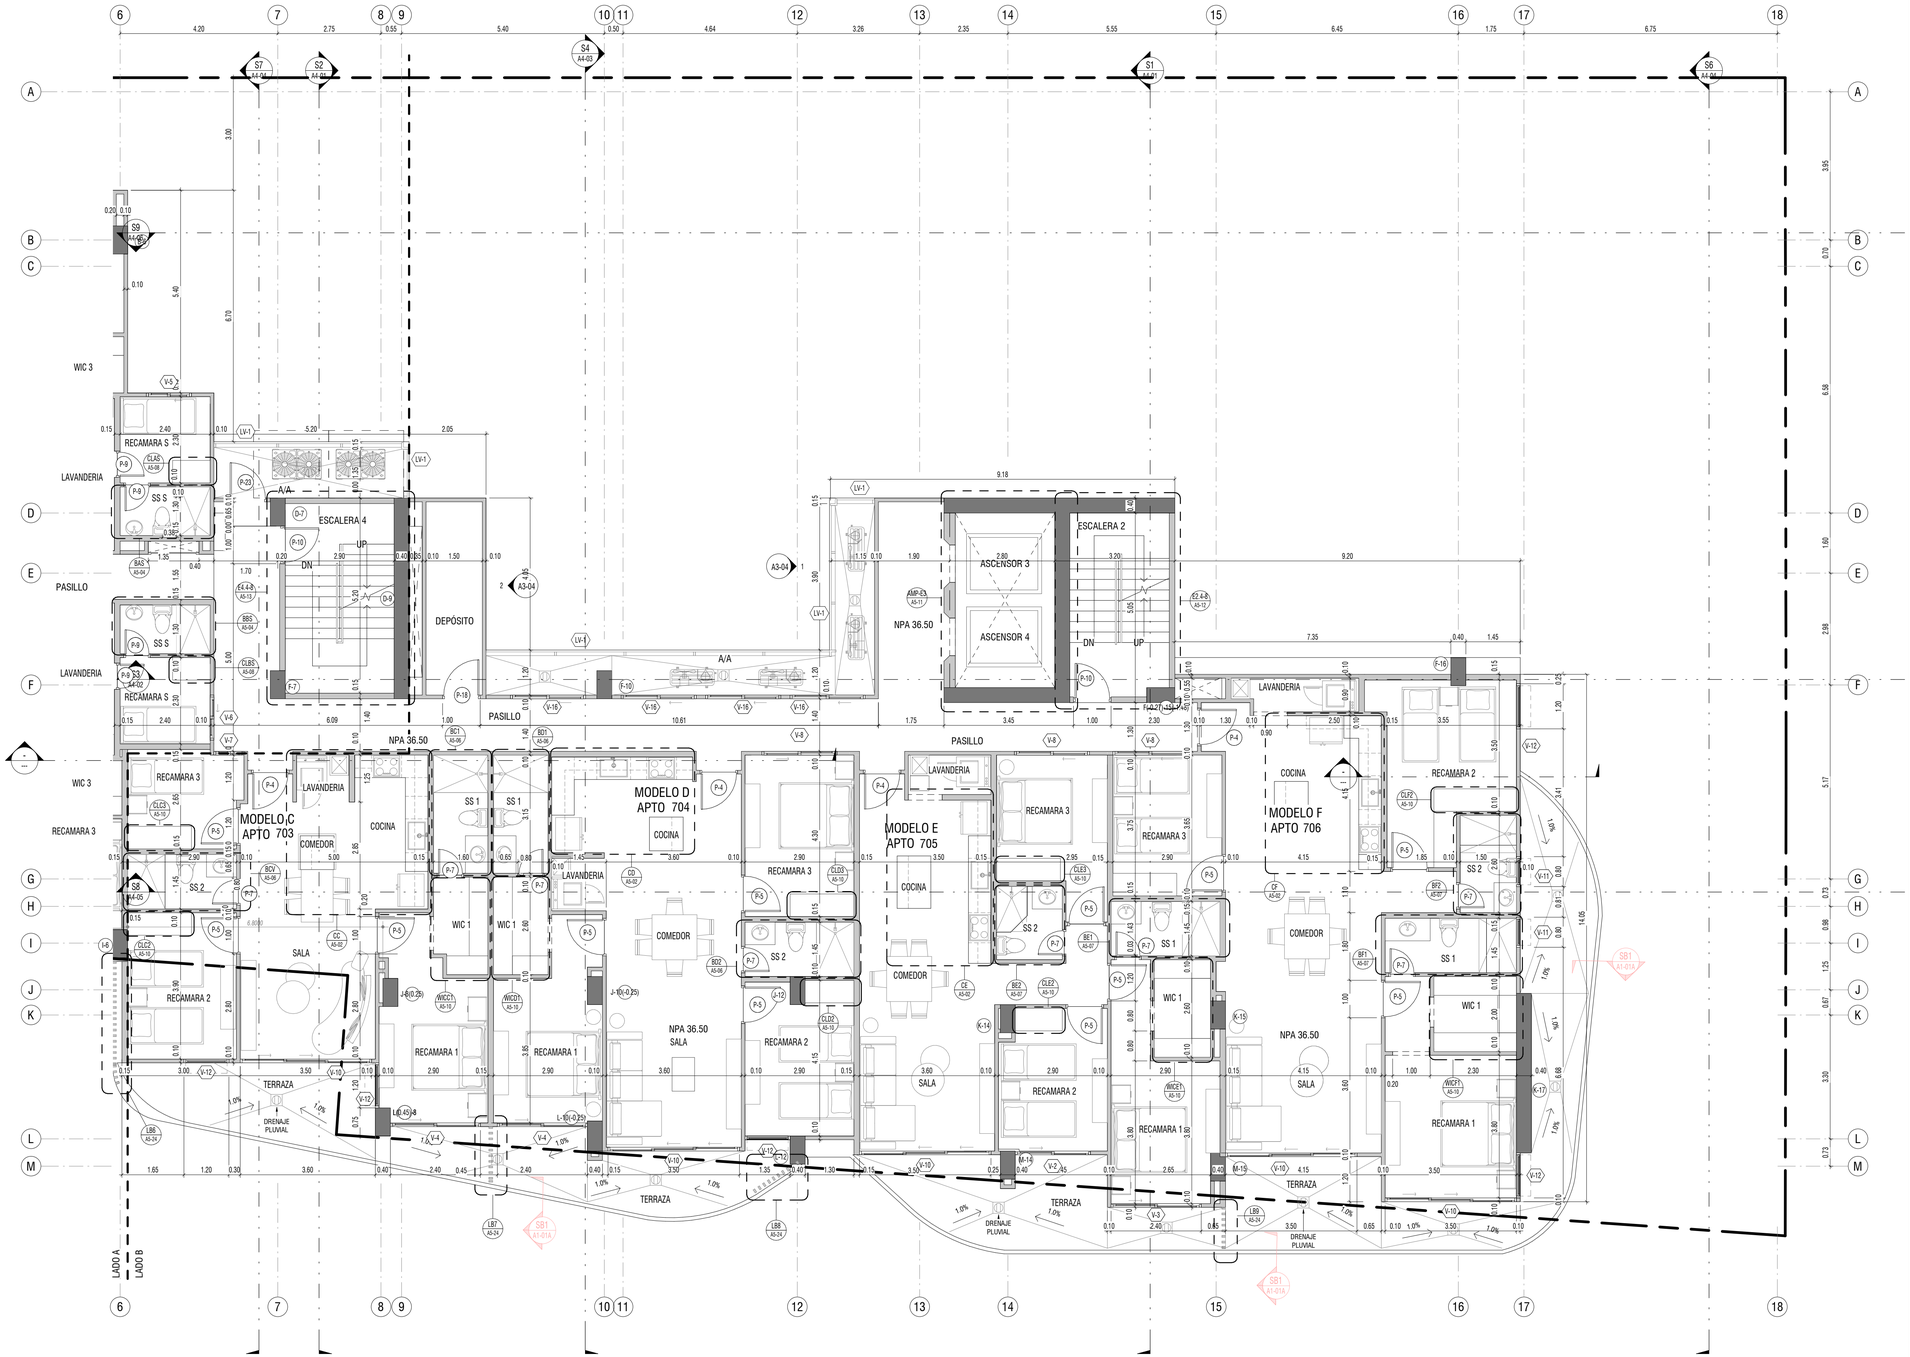

PLANTA NIVEL 700 - LADO B
ESC. 1 : 75

No.	DESCRIPCION	FECHA
2	ENTREGA DESARROLLO PARA LICITACION	2024-07-19
1	INGRESO A MUNICIPIO	2024-06-26

PROYECTO

EDIFICIO MIXTO RESIDENCIAL ALLURE

URBANIZACIÓN PUNTA PACÍFICA, CORREGIMIENTO DE SAN FRANCISCO, DISTRITO DE PANAMÁ, PROVINCIA DE PANAMÁ, REPÚBLICA DE PANAMÁ

PROPIETARIO

SILVER AND GOLD DEVELOPMENT, INC.

APROBACION

DIRECTOR DE OBRAS Y CONSTRUCCIONES MUNICIPALES

PROYECTO No. :	2109
FECHA :	JUNIO 2024
ESTRUCTURA :	ING. CÉSAR FONG
PLOMERIA :	ING. FRANCISCO CHAMORRO
ELECTRICIDAD :	ING. JOSÉ APARICIO
SIS. ESPECIALES:	ING. FRANCISCO CHAMORRO
DISEÑO :	CASIS MOCK ARCHITECTS
EQUIPO:	CASIS MOCK ARCHITECTS

CONTENIDO :


PLANTA NIVEL 700 - LADO B

HOJA DE ESPECIALIDAD : ARQUITECTURA

A1-07B

NUMERACION CORRIDA : 29 DE 54

7/18/2024 7:26:59 PM

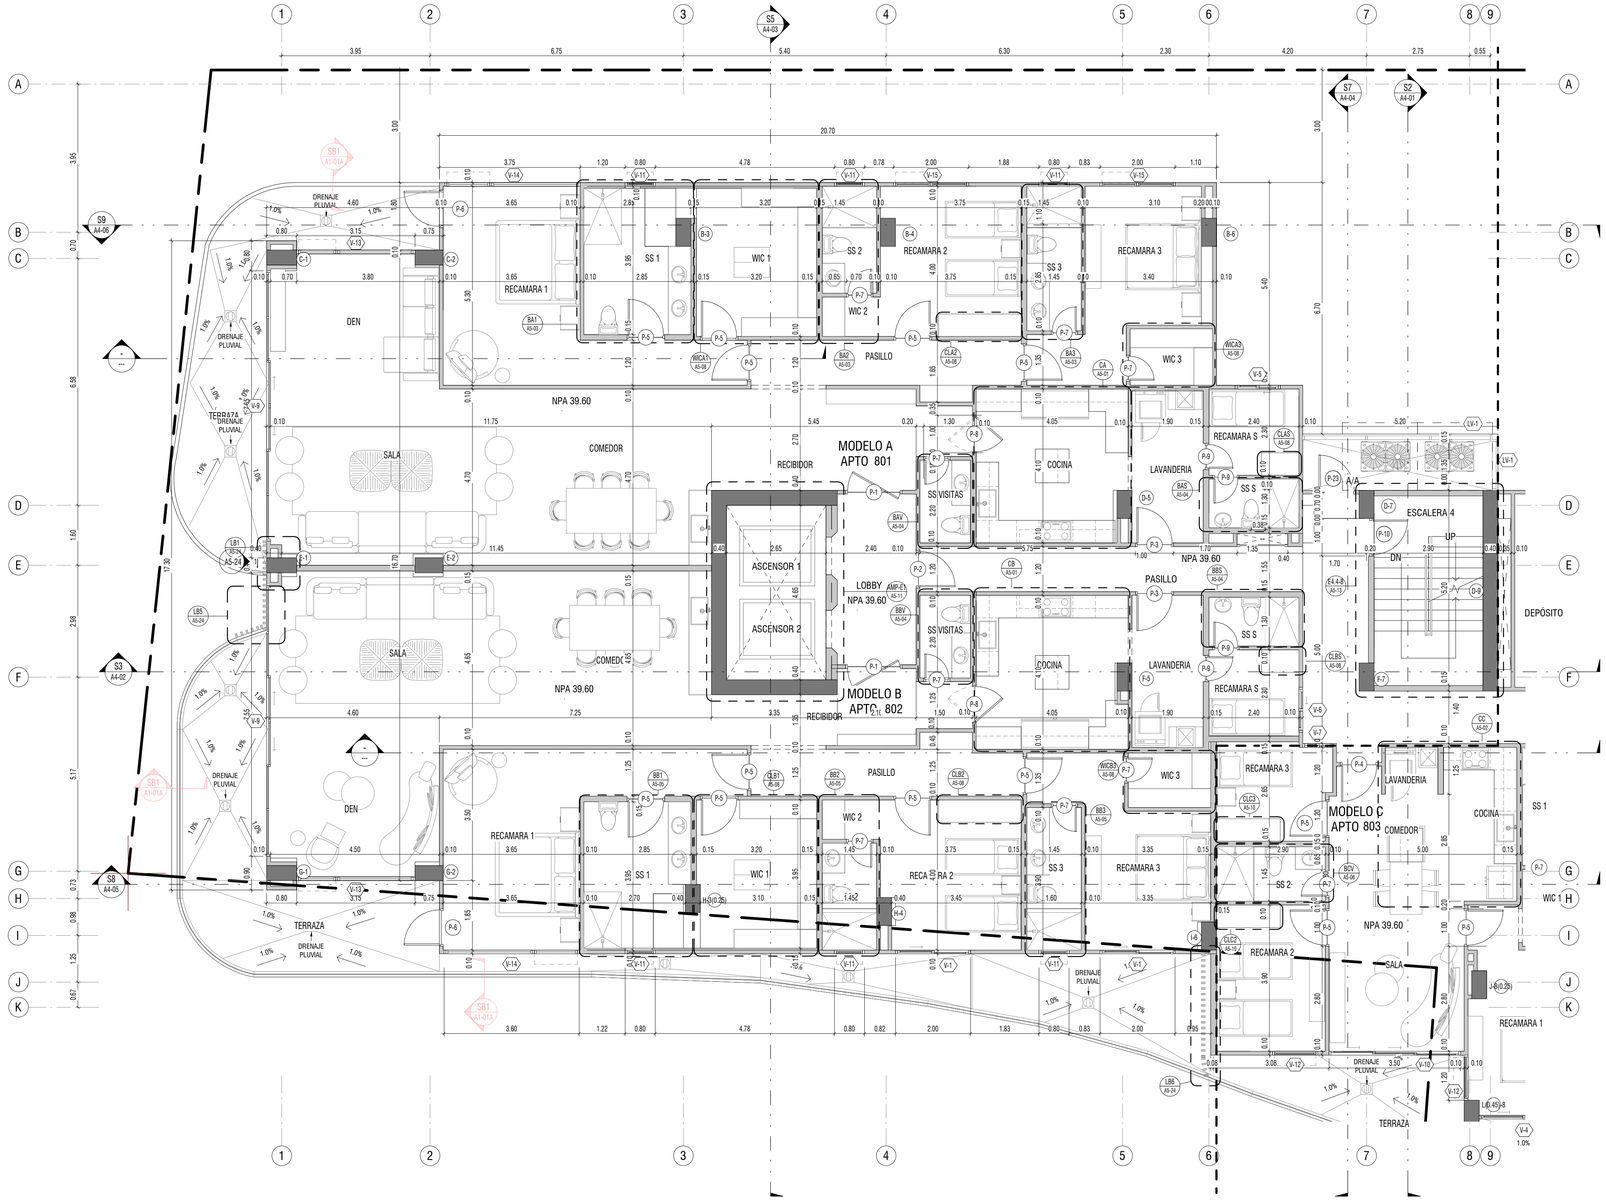

PLANTA NIVEL 800 - LADO A

ESC. 1 : 75

CASIS MOCK
ARCHITECTS

No.	DESCRIPCION	FECHA
2	ENTREGA DESARROLLO PARA LICITACION	2024-07-19
1	INGRESO A MUNICIPIO	2024-06-26

PROYECTO

EDIFICIO MIXTO RESIDENCIAL ALLURE

URBANIZACIÓN PUNTA PACÍFICA, CORREGIMIENTO DE SAN FRANCISCO, DISTRITO DE PANAMÁ, PROVINCIA DE PANAMÁ, REPÚBLICA DE PANAMÁ

PROPIETARIO

SILVER AND GOLD DEVELOPMENT, INC.

APROBACION

DIRECTOR DE OBRAS Y CONSTRUCCIONES MUNICIPALES

PROYECTO No. :	2109
FECHA :	JUNIO 2024
ESTRUCTURA :	ING. CÉSAR FONG
PLOMERIA :	ING. FRANCISCO CHAMORRO
ELECTRICIDAD :	ING. JOSÉ APARICIO
SIS. ESPECIALES:	ING. FRANCISCO CHAMORRO
DISEÑO :	CASIS MOCK ARCHITECTS
EQUIPO:	CASIS MOCK ARCHITECTS

CONTENIDO :


PLANTA NIVEL 800 - LADO A

HOJA DE ESPECIALIDAD : ARQUITECTURA

A1-08A

NUMERACION CORRIDA : 30 DE 54

7/18/2024 7:25:14 PM

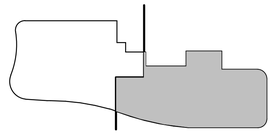

CASIS MOCK
ARCHITECTS



PLANTA NIVEL 800 - LADO B
ESC. 1 : 75

No.	DESCRIPCION	FECHA
2	ENTREGA DESARROLLO PARA LICITACION	2024-07-19
1	INGRESO A MUNICIPIO	2024-06-26

PROYECTO

EDIFICIO MIXTO RESIDENCIAL ALLURE

URBANIZACIÓN PUNTA PACÍFICA, CORREGIMIENTO DE SAN FRANCISCO, DISTRITO DE PANAMÁ, PROVINCIA DE PANAMÁ, REPÚBLICA DE PANAMÁ

PROPIETARIO

SILVER AND GOLD DEVELOPMENT, INC.

APROBACION

DIRECTOR DE OBRAS Y CONSTRUCCIONES MUNICIPALES

PROYECTO No. :	2109
FECHA :	JUNIO 2024
ESTRUCTURA :	ING. CÉSAR FONG
PLOMERIA :	ING. FRANCISCO CHAMORRO
ELECTRICIDAD :	ING. JOSÉ APARICIO
SIS. ESPECIALES:	ING. FRANCISCO CHAMORRO
DISEÑO :	CASIS MOCK ARCHITECTS
EQUIPO:	CASIS MOCK ARCHITECTS

CONTENIDO :


PLANTA NIVEL 800 - LADO B

HOJA DE ESPECIALIDAD : ARQUITECTURA

A1-08B

NUMERACION CORRIDA : 31 DE 54

7/19/2024 7:25:18 PM

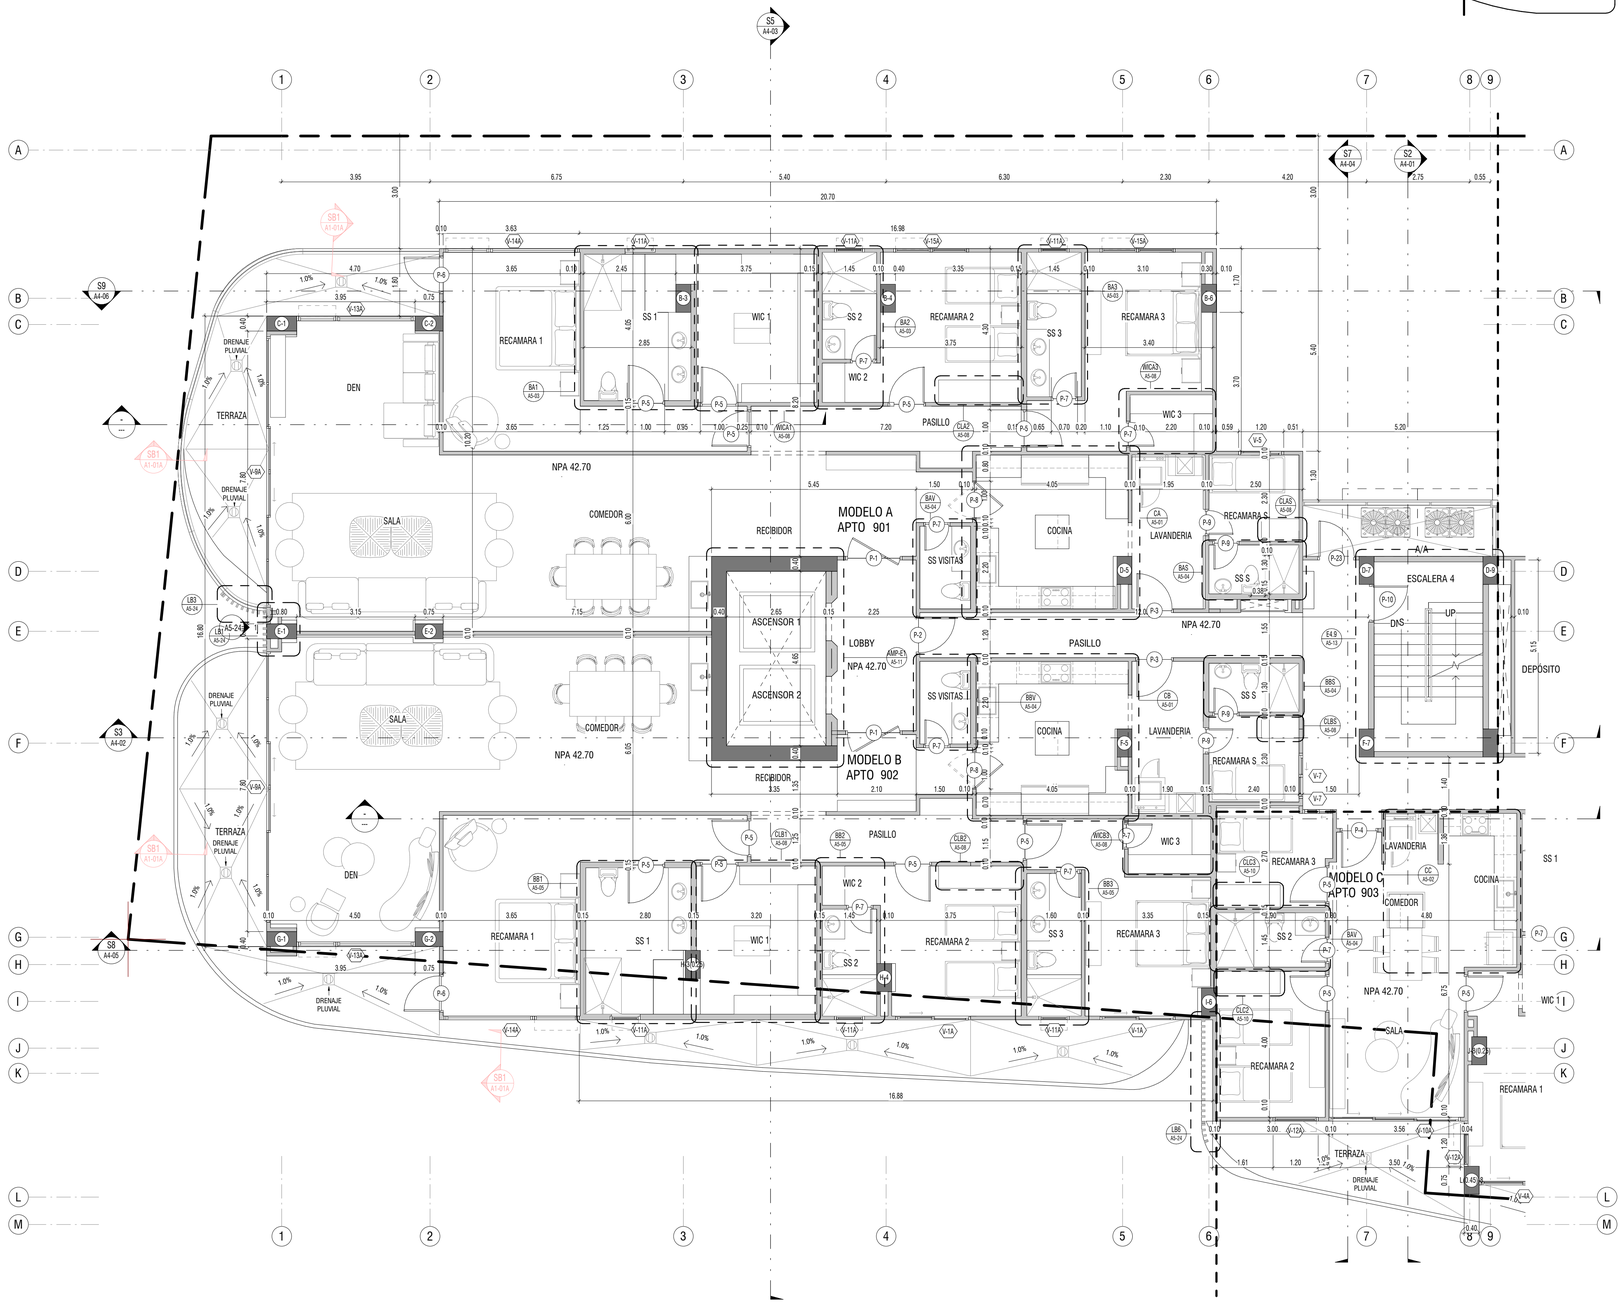

PLANTA NIVEL 900 - LADO A

ESC. 1 : 75

CASIS MOCK
ARCHITECTS

No.	DESCRIPCION	FECHA
2	ENTREGA DESARROLLO PARA LICITACION	2024-07-19
1	INGRESO A MUNICIPIO	2024-06-26

PROYECTO

EDIFICIO MIXTO RESIDENCIAL ALLURE

URBANIZACIÓN PUNTA PACÍFICA, CORREGIMIENTO DE SAN FRANCISCO, DISTRITO DE PANAMÁ, PROVINCIA DE PANAMÁ, REPÚBLICA DE PANAMÁ

PROPIETARIO

SILVER AND GOLD DEVELOPMENT, INC.

APROBACION

DIRECTOR DE OBRAS Y CONSTRUCCIONES MUNICIPALES

PROYECTO No. :	2109
FECHA :	JUNIO 2024
ESTRUCTURA :	ING. CÉSAR FONG
PLOMERIA :	ING. FRANCISCO CHAMORRO
ELECTRICIDAD :	ING. JOSÉ APARICIO
SIS. ESPECIALES:	ING. FRANCISCO CHAMORRO
DISEÑO :	CASIS MOCK ARCHITECTS
EQUIPO:	CASIS MOCK ARCHITECTS

CONTENIDO :


PLANTA NIVEL 900 - LADO A

HOJA DE ESPECIALIDAD : ARQUITECTURA

A1-09A

NUMERACION CORRIDA : 32 DE 54

7/18/2024 7:25:23 PM

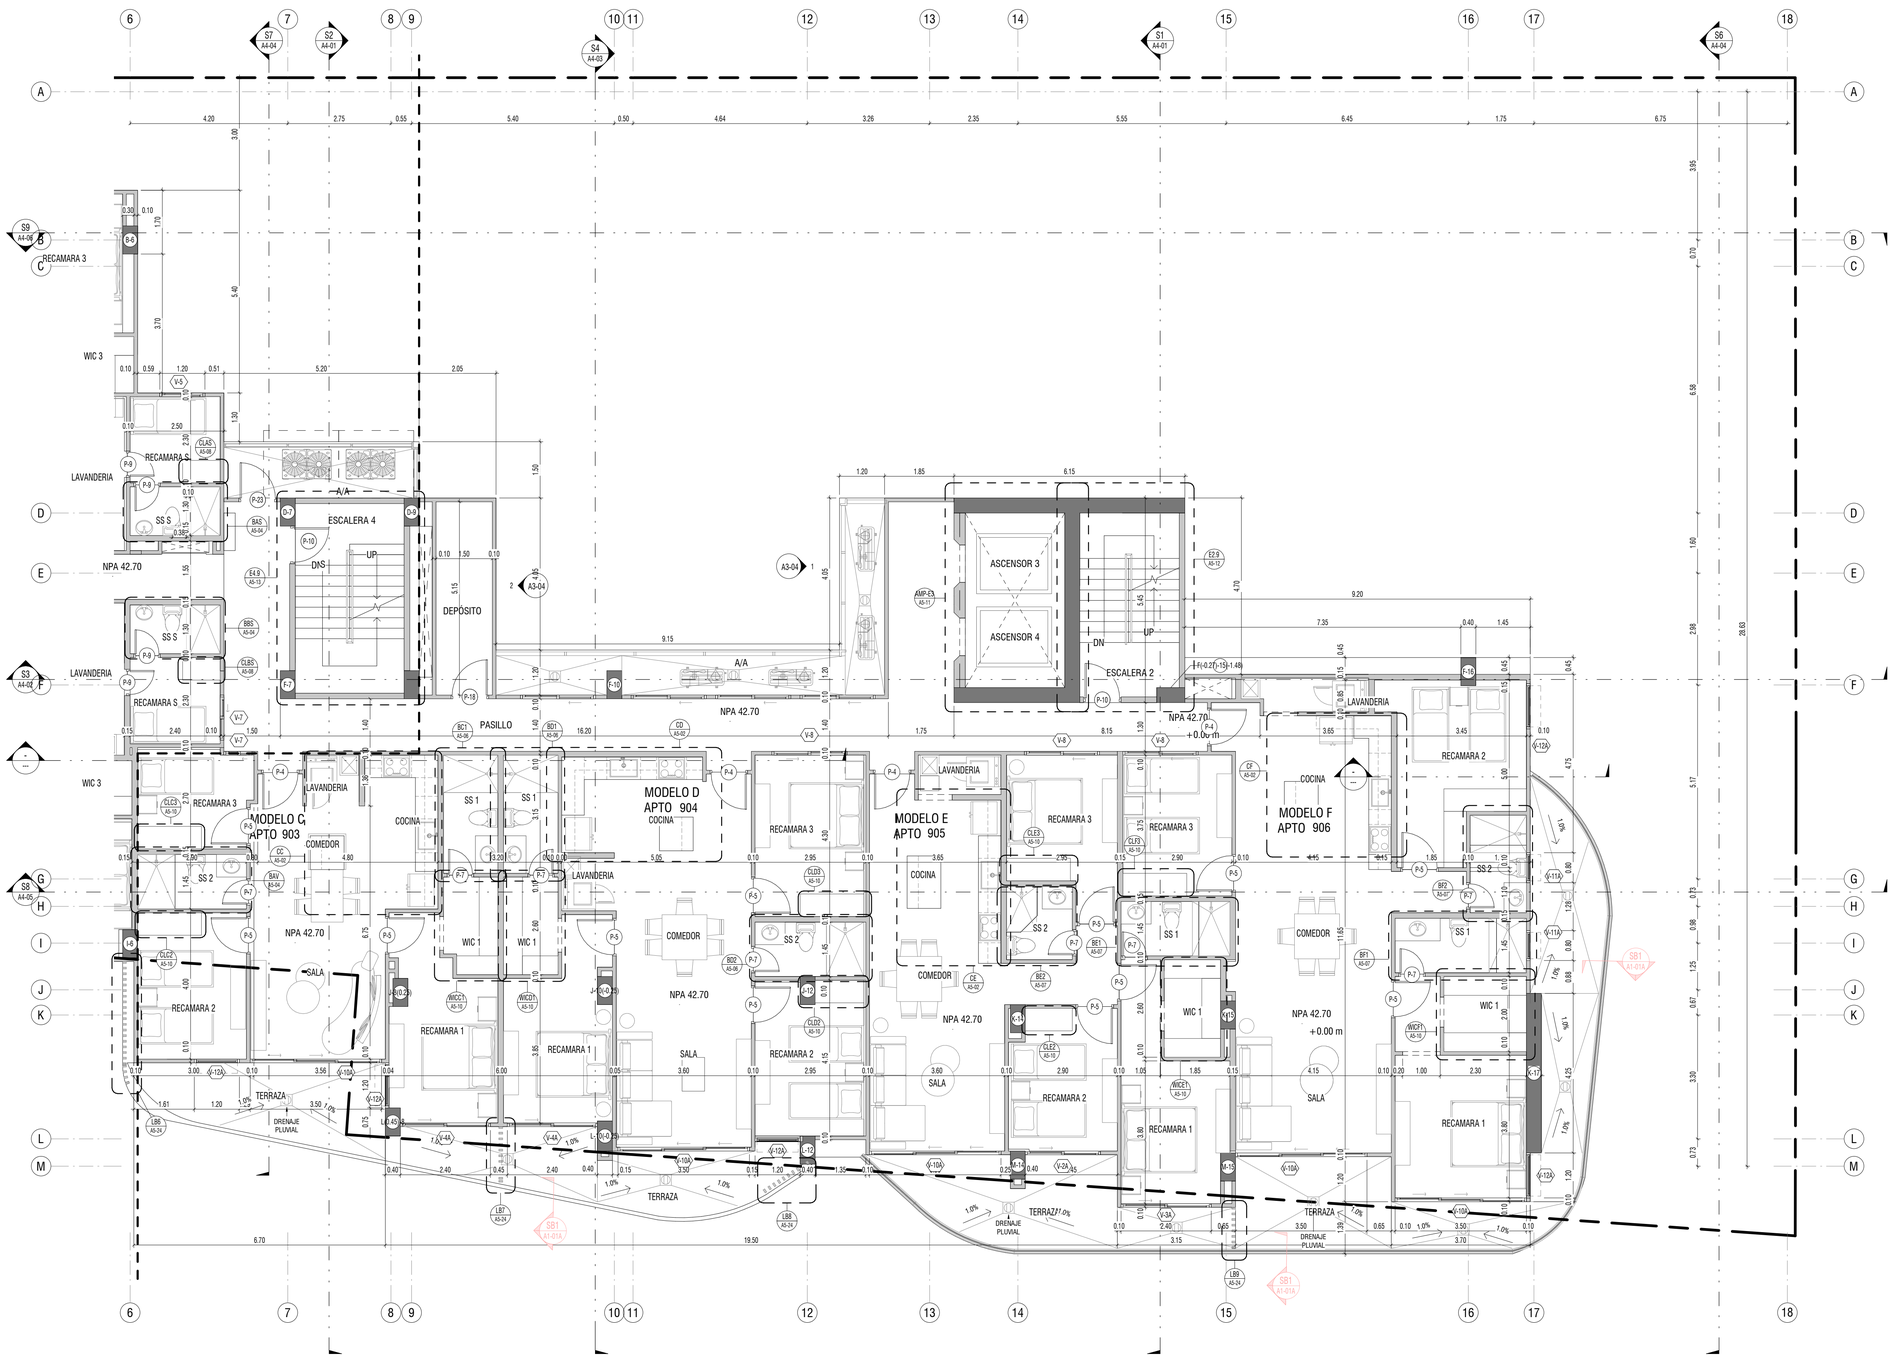

PLANTA NIVEL 900 - LADO B

ESC. 1 : 75

CASIS MOCK
ARCHITECTS

No.	DESCRIPCION	FECHA
2	ENTREGA DESARROLLO PARA LICITACION	2024-07-19
1	INGRESO A MUNICIPIO	2024-06-26

PROYECTO

EDIFICIO MIXTO RESIDENCIAL ALLURE

URBANIZACIÓN PUNTA PACÍFICA, CORREGIMIENTO DE SAN FRANCISCO, DISTRITO DE PANAMÁ, PROVINCIA DE PANAMÁ, REPÚBLICA DE PANAMÁ

PROPIETARIO

SILVER AND GOLD DEVELOPMENT, INC.

APROBACION

DIRECTOR DE OBRAS Y CONSTRUCCIONES MUNICIPALES

PROYECTO No. :	2109
FECHA :	JUNIO 2024
ESTRUCTURA :	ING. CÉSAR FONG
PLOMERIA :	ING. FRANCISCO CHAMORRO
ELECTRICIDAD :	ING. JOSÉ APARICIO
SIS. ESPECIALES:	ING. FRANCISCO CHAMORRO
DISEÑO :	CASIS MOCK ARCHITECTS
EQUIPO:	CASIS MOCK ARCHITECTS

CONTENIDO :


PLANTA NIVEL 900 - LADO B

HOJA DE ESPECIALIDAD : ARQUITECTURA


A1-09B

NUMERACION CORRIDA : 33 DE 54

7/18/2024 7:25:28 PM

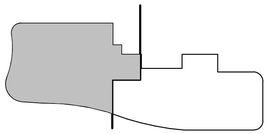

CASIS MOCK
ARCHITECTS

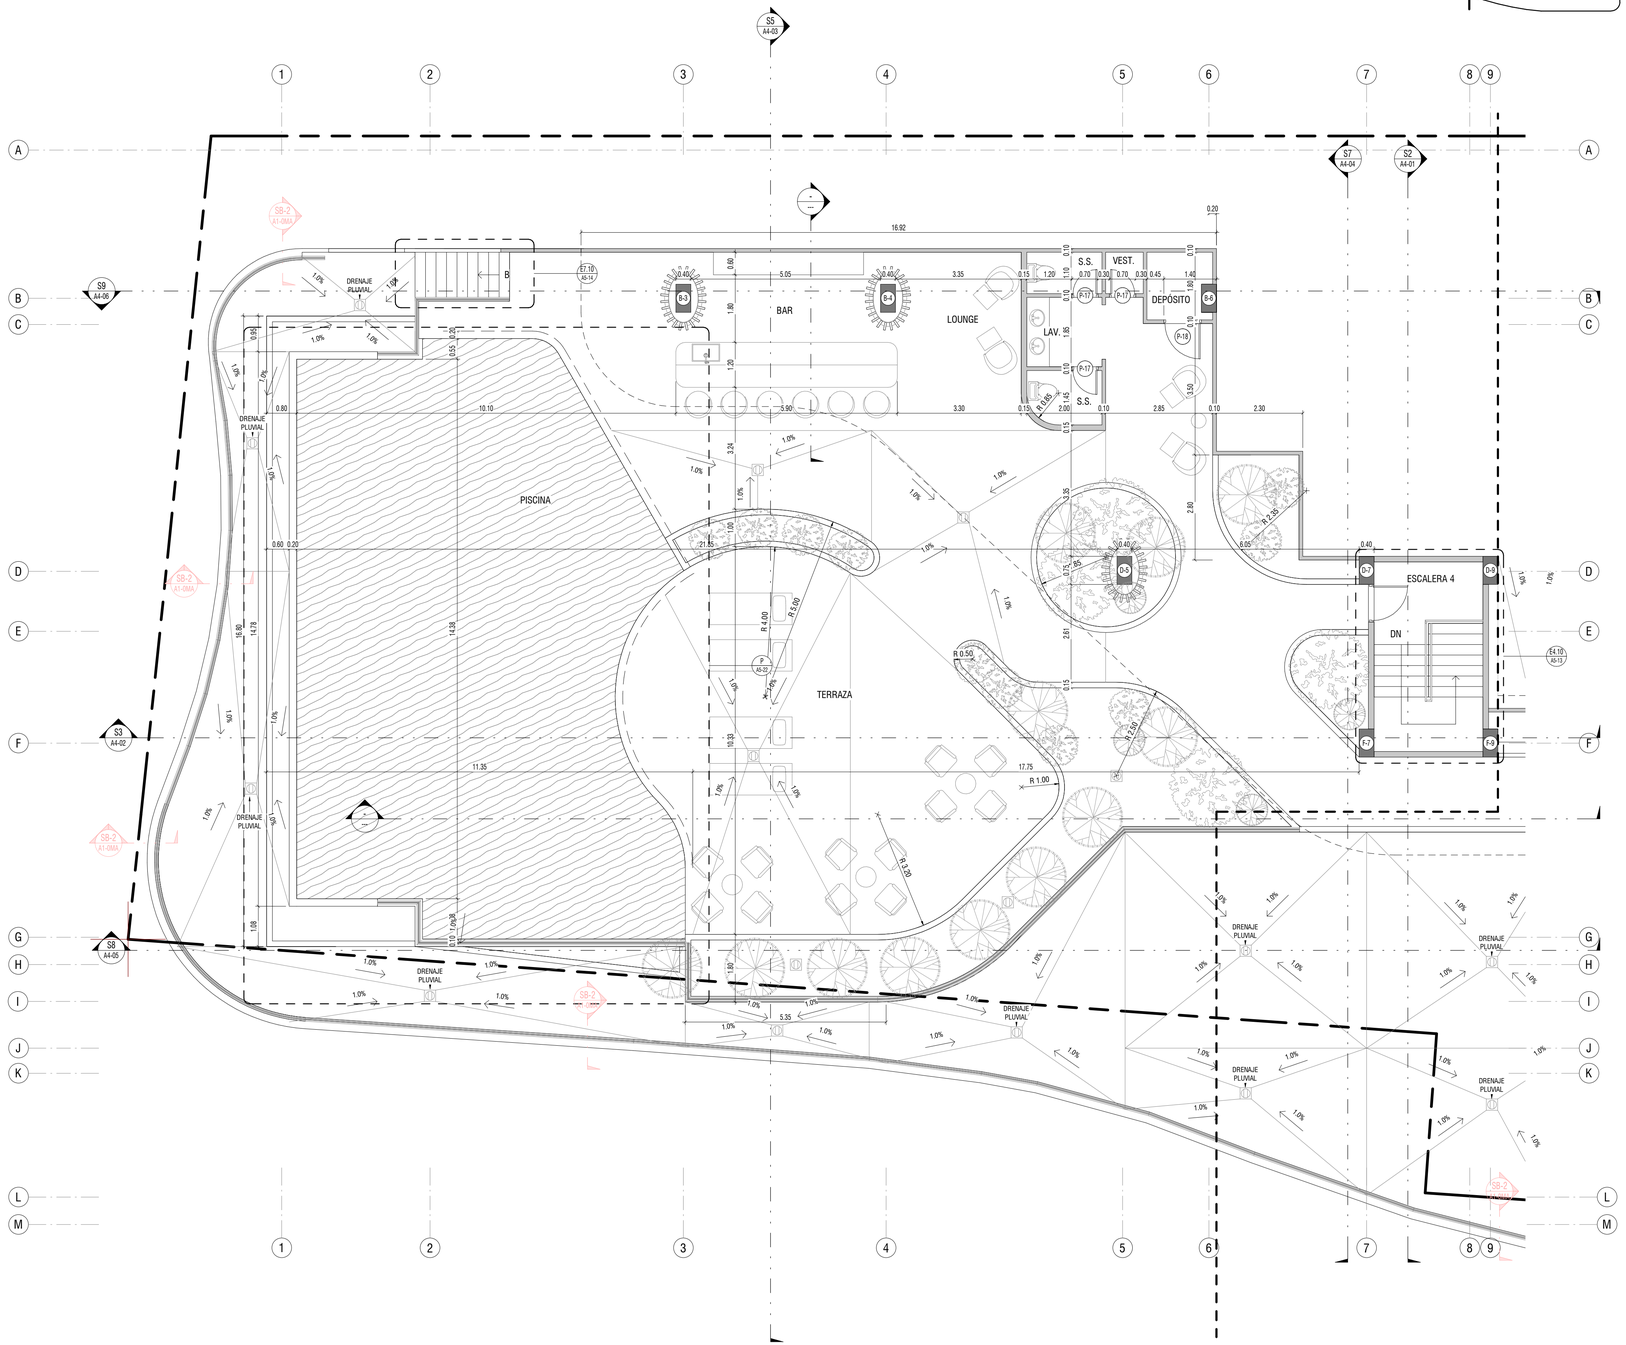

PLANTA NIVEL 1000 (ROOFTOP) - LADO A
ESC. 1 : 75

No.	DESCRIPCION	FECHA
2	ENTREGA DESARROLLO PARA LICITACION	2024-07-19
1	INGRESO A MUNICIPIO	2024-06-26

PROYECTO

EDIFICIO MIXTO RESIDENCIAL ALLURE

URBANIZACIÓN PUNTA PACÍFICA, CORREGIMIENTO DE SAN FRANCISCO, DISTRITO DE PANAMÁ, PROVINCIA DE PANAMÁ, REPÚBLICA DE PANAMÁ

PROPIETARIO

SILVER AND GOLD DEVELOPMENT, INC.

APROBACION

DIRECTOR DE OBRAS Y CONSTRUCCIONES MUNICIPALES

PROYECTO No. :	2109
FECHA :	JUNIO 2024
ESTRUCTURA :	ING. CÉSAR FONG
PLOMERIA :	ING. FRANCISCO CHAMORRO
ELECTRICIDAD :	ING. JOSÉ APARICIO
SIS. ESPECIALES:	ING. FRANCISCO CHAMORRO
DISEÑO :	CASIS MOCK ARCHITECTS
EQUIPO:	CASIS MOCK ARCHITECTS

CONTENIDO :


PLANTA NIVEL 1000 ROOFTOP - LADO A

HOJA DE ESPECIALIDAD : ARQUITECTURA

A1-10A

NUMERACION CORRIDA : 34 DE 54

7/18/2024 7:25:32 PM

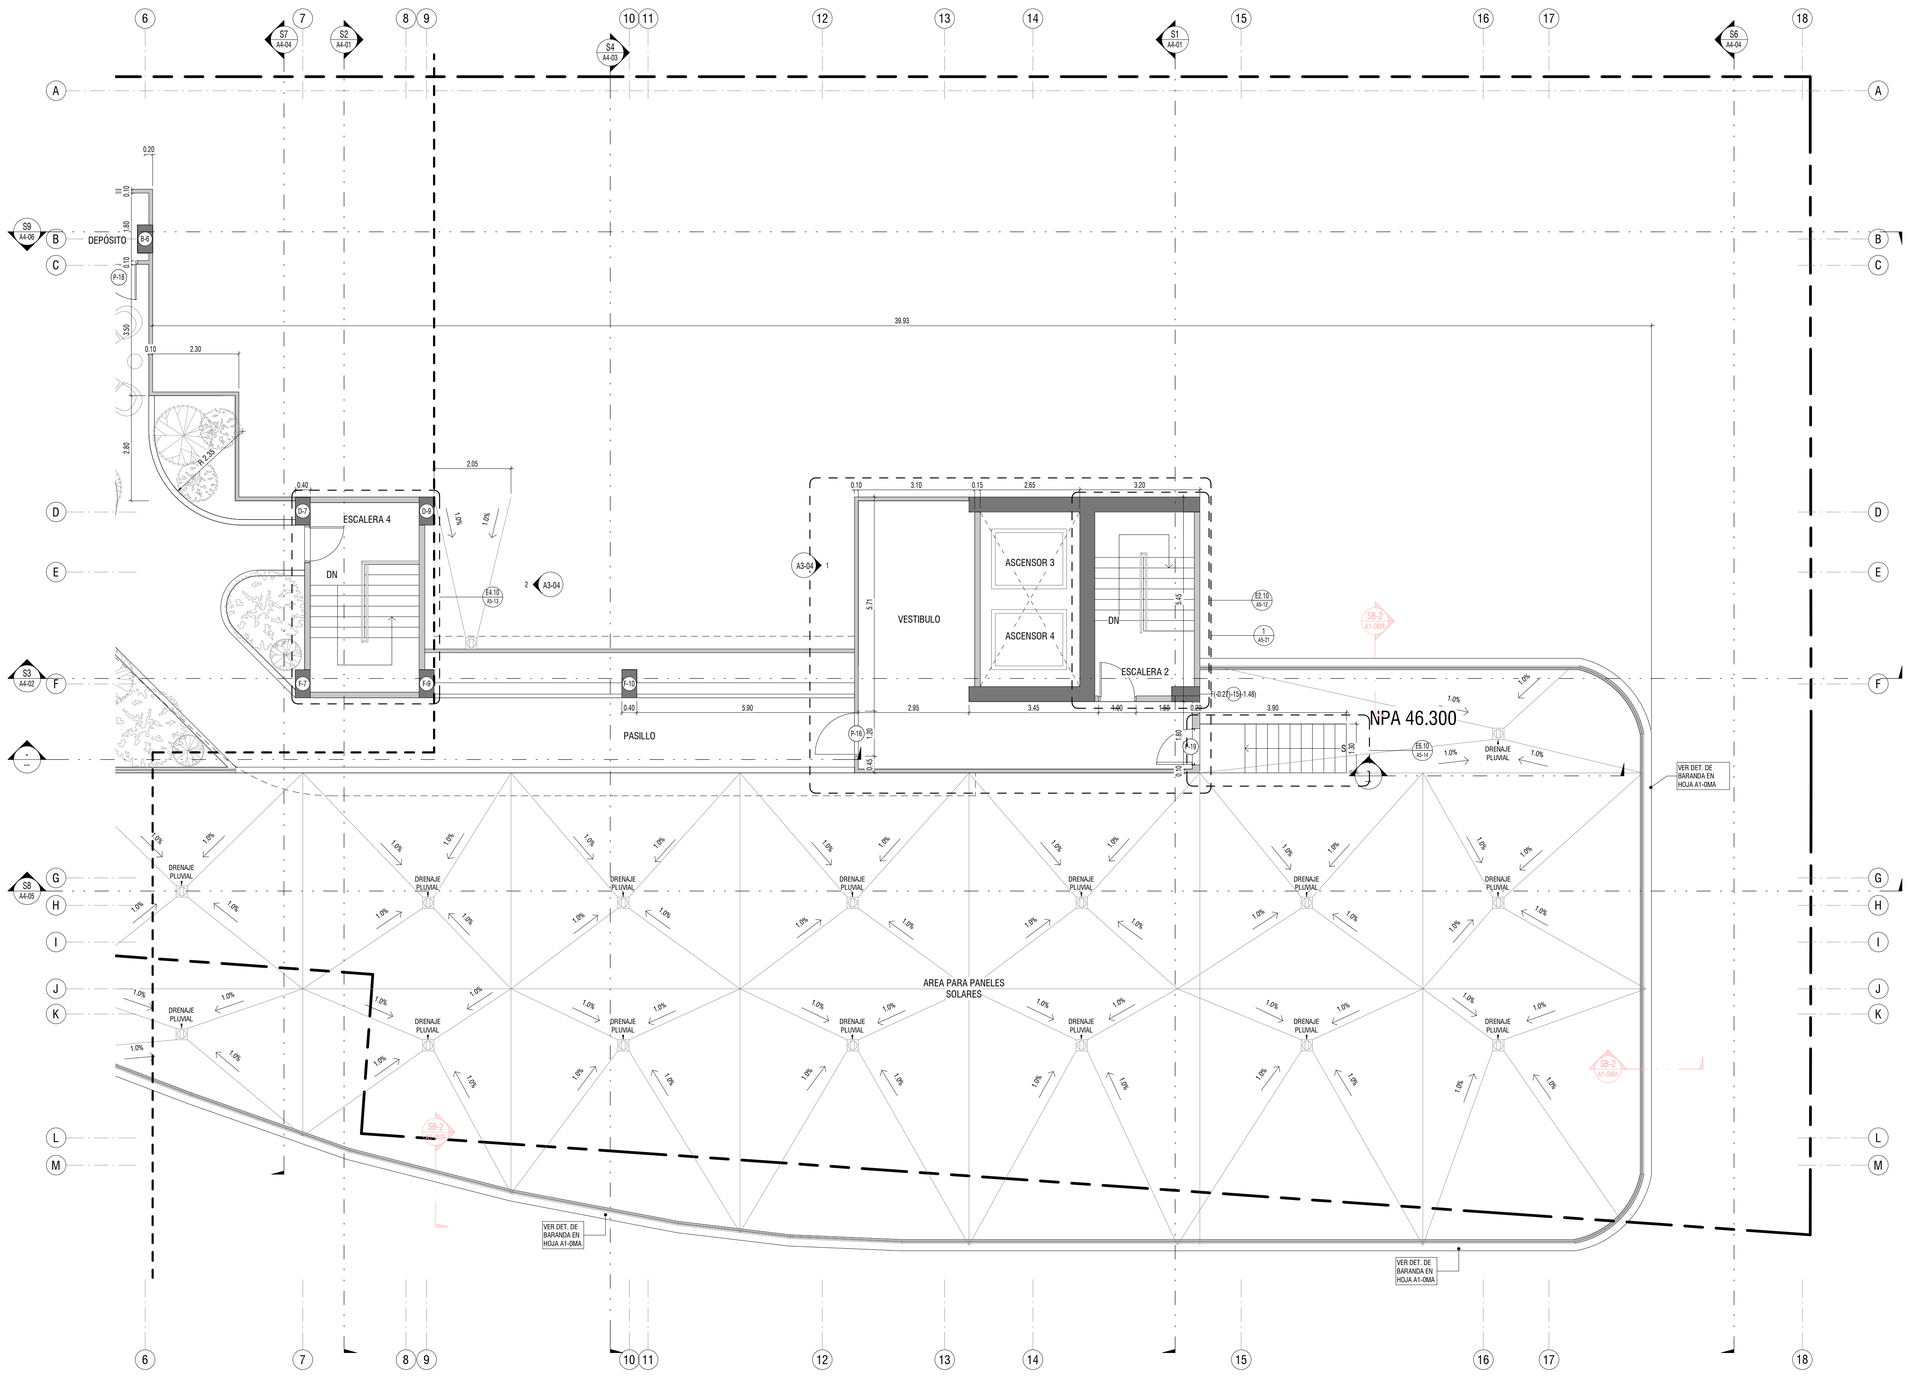

PLANTA NIVEL 1000 (ROOFTOP) - LADO B

ESC. 1 : 75

CASIS MOCK
ARCHITECTS

No.	DESCRIPCION	FECHA
2	ENTREGA DESARROLLO PARA LICITACION	2024-07-19
1	INGRESO A MUNICIPIO	2024-06-26

PROYECTO

EDIFICIO MIXTO RESIDENCIAL ALLURE

URBANIZACIÓN PUNTA PACÍFICA, CORREGIMIENTO DE SAN FRANCISCO, DISTRITO DE PANAMÁ, PROVINCIA DE PANAMÁ, REPÚBLICA DE PANAMÁ

PROPIETARIO

SILVER AND GOLD DEVELOPMENT, INC.

APROBACION

DIRECTOR DE OBRAS Y CONSTRUCCIONES MUNICIPALES

PROYECTO No. :	2109
FECHA :	JUNIO 2024
ESTRUCTURA :	ING. CÉSAR FONG
PLOMERIA :	ING. FRANCISCO CHAMORRO
ELECTRICIDAD :	ING. JOSÉ APARICIO
SIS. ESPECIALES:	ING. FRANCISCO CHAMORRO
DISEÑO :	CASIS MOCK ARCHITECTS
EQUIPO:	CASIS MOCK ARCHITECTS

CONTENIDO :


PLANTA NIVEL 1000 ROOFTOP - LADO B

HOJA DE ESPECIALIDAD : ARQUITECTURA

A1-10B

NUMERACION CORRIDA : 35 DE 54

7/18/2024 7:26:38 PM

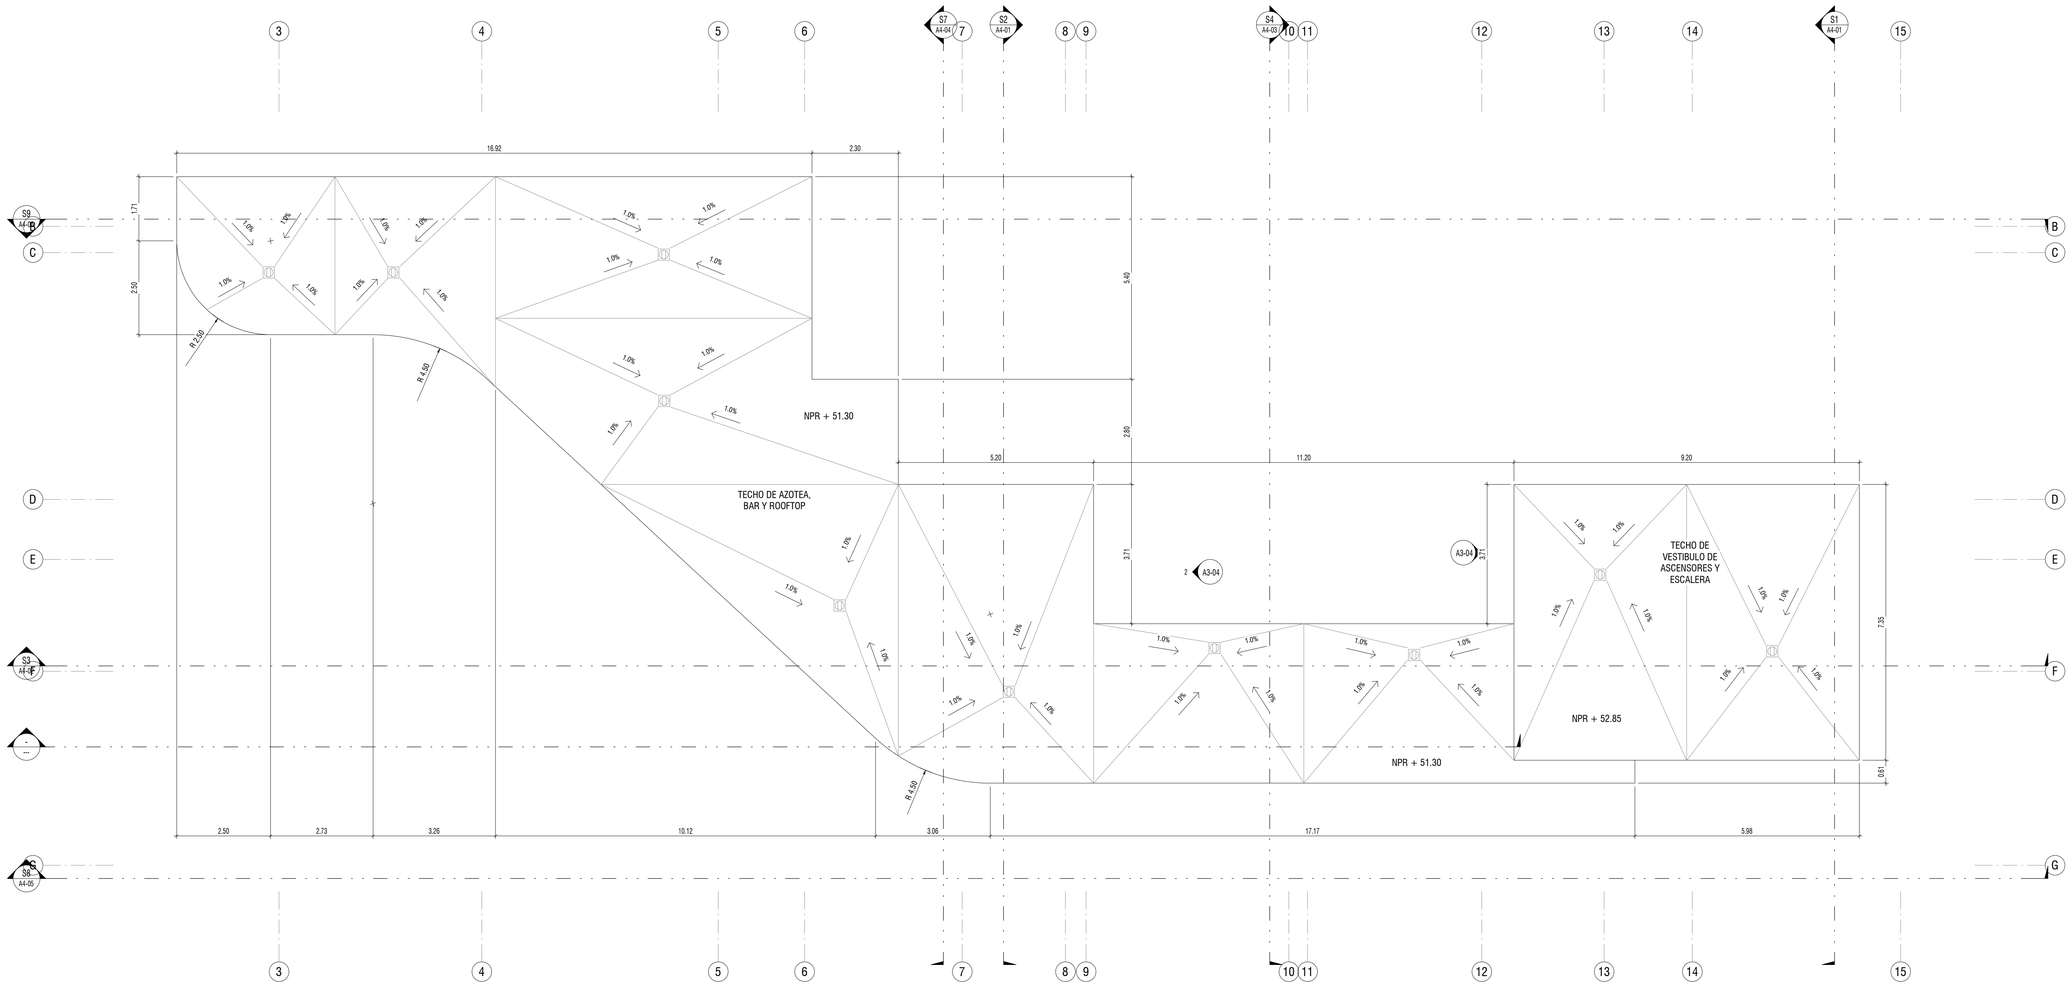

PLANTA NIVEL 1100 (TECHOS DE AZOTEA)

ESC. 1 : 75

CASIS MOCK
ARCHITECTS

No.	DESCRIPCION	FECHA
2	ENTREGA DESARROLLO PARA LICITACION	2024-07-19
1	INGRESO A MUNICIPIO	2024-06-26

PROYECTO

EDIFICIO MIXTO RESIDENCIAL ALLURE

URBANIZACIÓN PUNTA PACÍFICA, CORREGIMIENTO DE SAN FRANCISCO, DISTRITO DE PANAMÁ, PROVINCIA DE PANAMÁ, REPÚBLICA DE PANAMÁ

PROPIETARIO

SILVER AND GOLD DEVELOPMENT, INC.

APROBACION

DIRECTOR DE OBRAS Y CONSTRUCCIONES MUNICIPALES

PROYECTO No. :	2109
FECHA :	JUNIO 2024
ESTRUCTURA :	ING. CÉSAR FONG
PLOMERÍA :	ING. FRANCISCO CHAMORRO
ELECTRICIDAD :	ING. JOSÉ APARICIO
SIS. ESPECIALES:	ING. FRANCISCO CHAMORRO
DISEÑO :	CASIS MOCK ARCHITECTS
EQUIPO:	CASIS MOCK ARCHITECTS

CONTENIDO :

PLANTA NIVEL 1100 TECHOS AZOTEA

HOJA DE ESPECIALIDAD :

A1-11

NUMERACION CORRIDA : DE 54

7/18/2024 7:25:38 PM



ELEVACION NORTE

ESC. 1 : 100

CASIS MOCK
ARCHITECTS

No.	DESCRIPCION	FECHA
2	ENTREGA DESARROLLO PARA LICITACION	2024-07-19
1	INGRESO A MUNICIPIO	2024-06-26

PROYECTO

EDIFICIO MIXTO RESIDENCIAL ALLURE

URBANIZACIÓN PUNTA PACÍFICA, CORREGIMIENTO DE SAN FRANCISCO, DISTRITO DE PANAMÁ, PROVINCIA DE PANAMÁ, REPÚBLICA DE PANAMÁ

PROPIETARIO

SILVER AND GOLD DEVELOPMENT, INC.

APROBACION

DIRECTOR DE OBRAS Y CONSTRUCCIONES MUNICIPALES

PROYECTO No. :	2109
FECHA :	JUNIO 2024
ESTRUCTURA :	ING. CÉSAR FONG
PLOMERIA :	ING. FRANCISCO CHAMORRO
ELECTRICIDAD :	ING. JOSÉ APARICIO
SIS. ESPECIALES:	ING. FRANCISCO CHAMORRO
DISEÑO :	CASIS MOCK ARCHITECTS
EQUIPO:	CASIS MOCK ARCHITECTS

CONTENIDO :

ELEVACIONES

HOJA DE ESPECIALIDAD : ARQUITECTURA

A3-01

NUMERACION CORRIDA : 36 DE 54

7/8/2024 1:27:14 PM



ELEVACION ESTE

ESC. 1 : 100



ELEVACION OESTE

ESC. 1 : 100

No.	DESCRIPCION	FECHA
2	ENTREGA DESARROLLO PARA LICITACION	2024-07-19
1	INGRESO A MUNICIPIO	2024-06-28

PROYECTO

EDIFICIO MIXTO RESIDENCIAL ALLURE

URBANIZACIÓN PUNTA PACÍFICA, CORREGIMIENTO DE SAN FRANCISCO, DISTRITO DE PANAMÁ, PROVINCIA DE PANAMÁ, REPÚBLICA DE PANAMÁ

PROPIETARIO

SILVER AND GOLD DEVELOPMENT, INC.

APROBACION

DIRECTOR DE OBRAS Y CONSTRUCCIONES MUNICIPALES

PROYECTO No. :	2109
FECHA :	JUNIO 2024
ESTRUCTURA :	ING. CESAR FONG
PLOMERIA :	ING. FRANCISCO CHAMORRO
ELECTRICIDAD :	ING. JOSÉ APARICIO
SIS. ESPECIALES:	ING. FRANCISCO CHAMORRO
DISEÑO :	CASIS MOCK ARCHITECTS
EQUIPO:	CASIS MOCK ARCHITECTS

CONTENIDO :

ELEVACIONES


HOJA DE ESPECIALIDAD : ARQUITECTURA


A3-02

NUMERACION CORRIDA : 37 DE 54

7/18/2024 1:27:23 PM


CASIS MOCK
ARCHITECTS

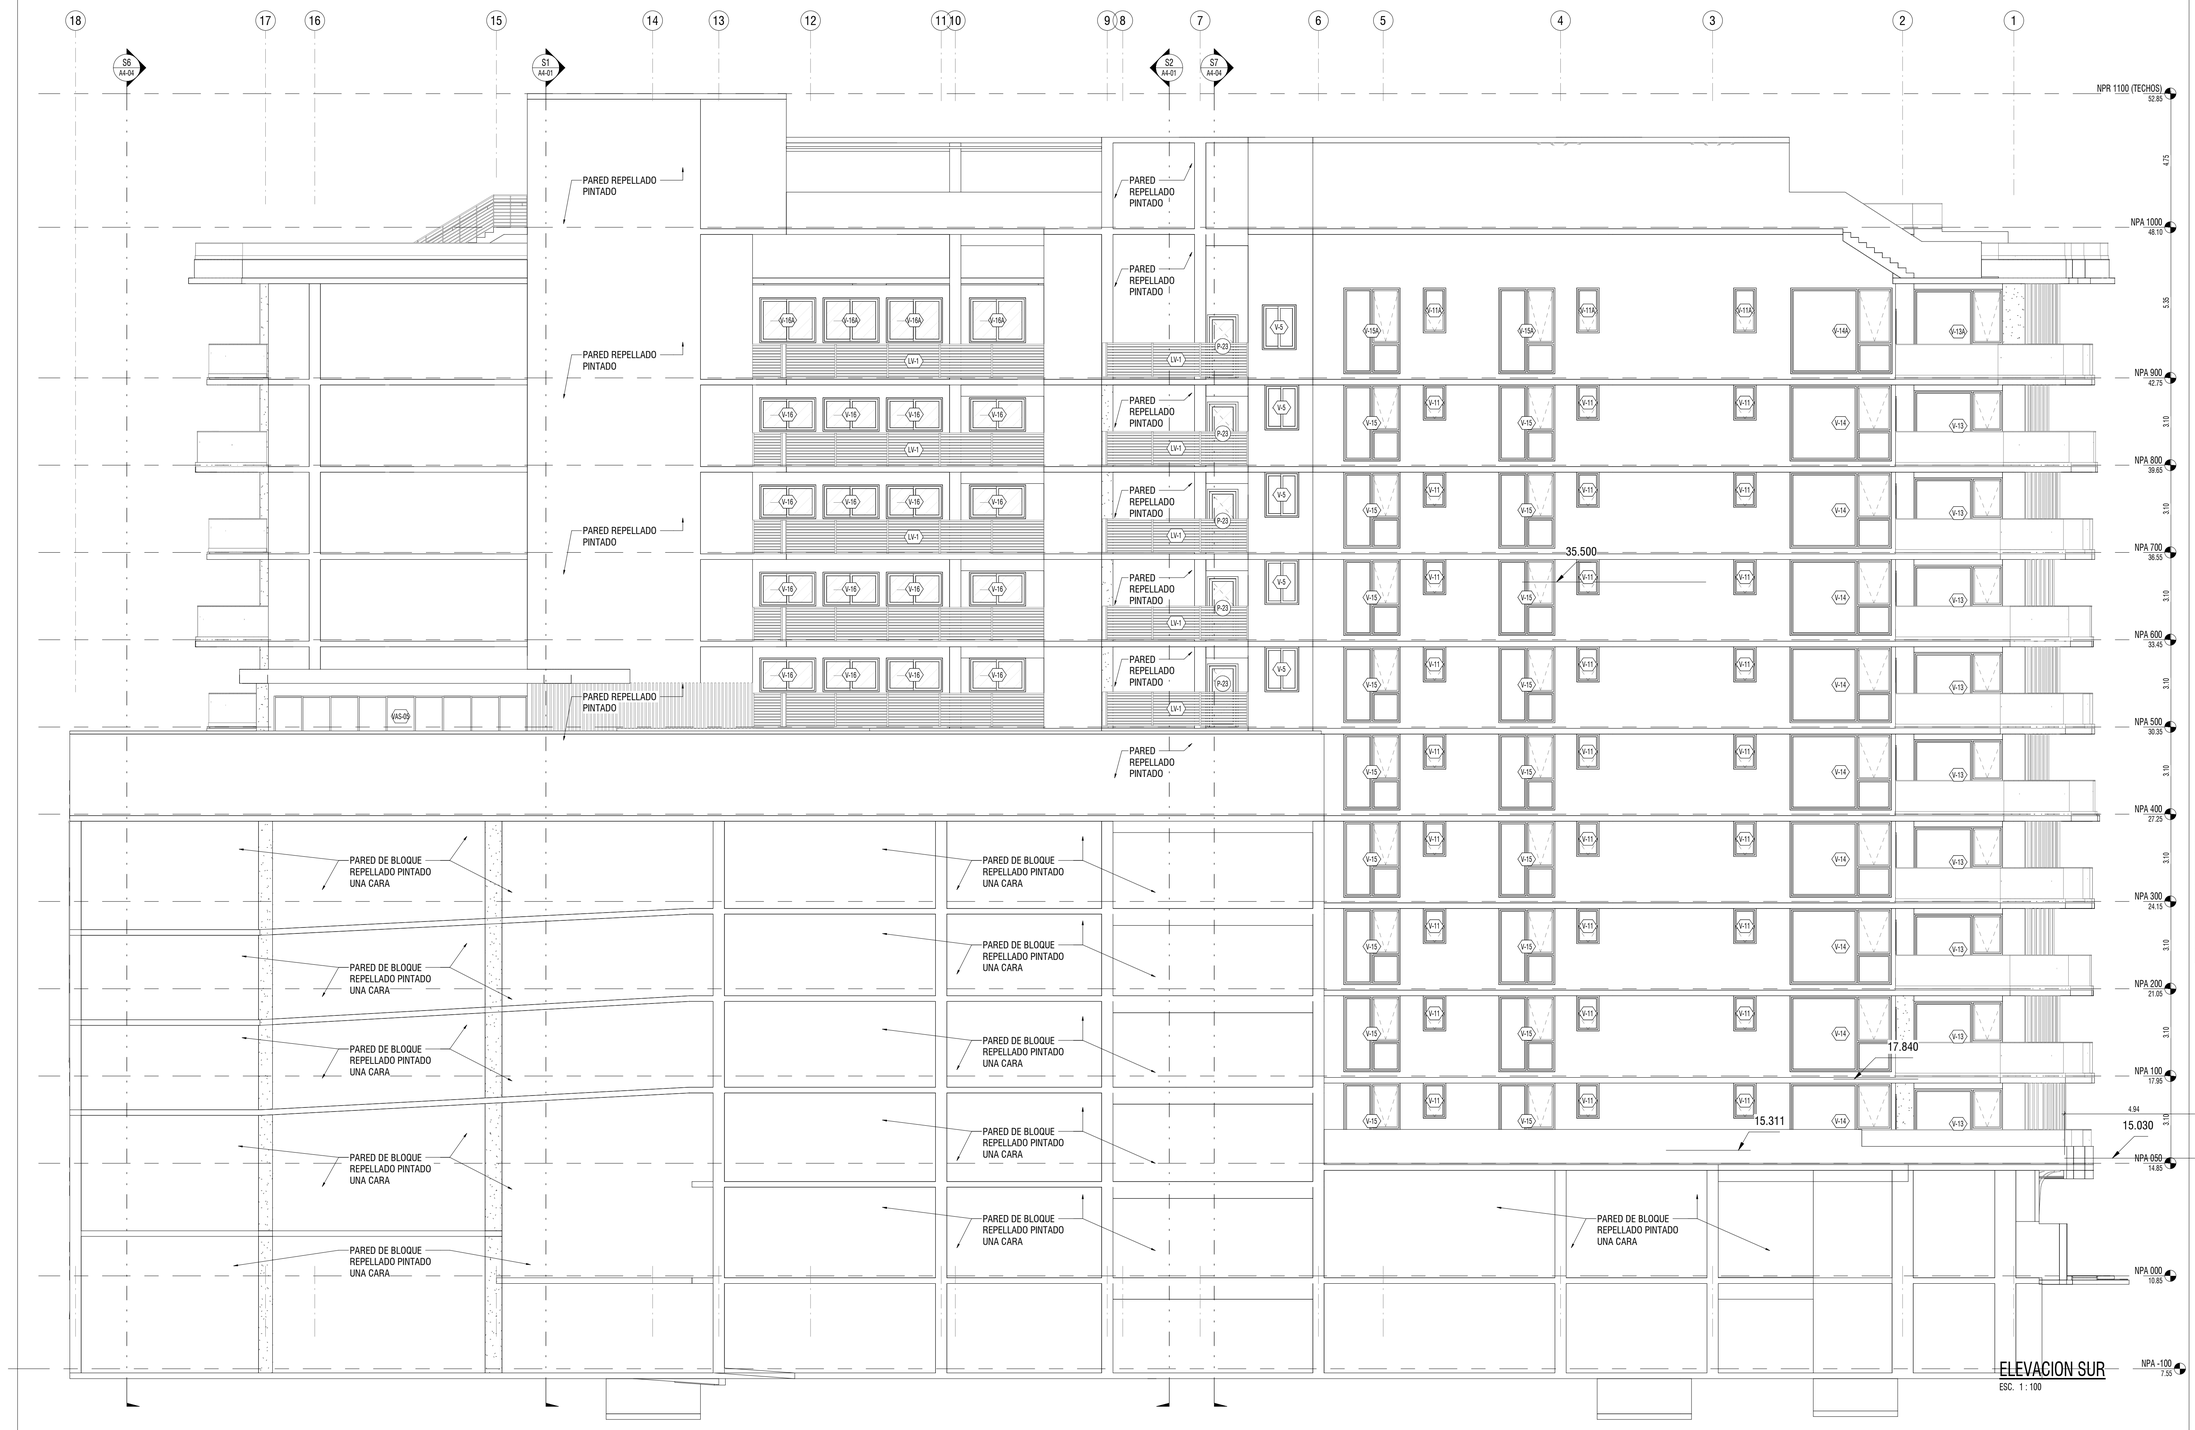
18
17
16
15
14
13
12
11
10
9
8
7
6
5
4
3
2
1
S6
A4-04
S1
A4-01
S2
A4-01
S7
A4-01
PARED REPELLADO PINTADO
PARED REPELLADO PINTADO
PARED REPELLADO PINTADO

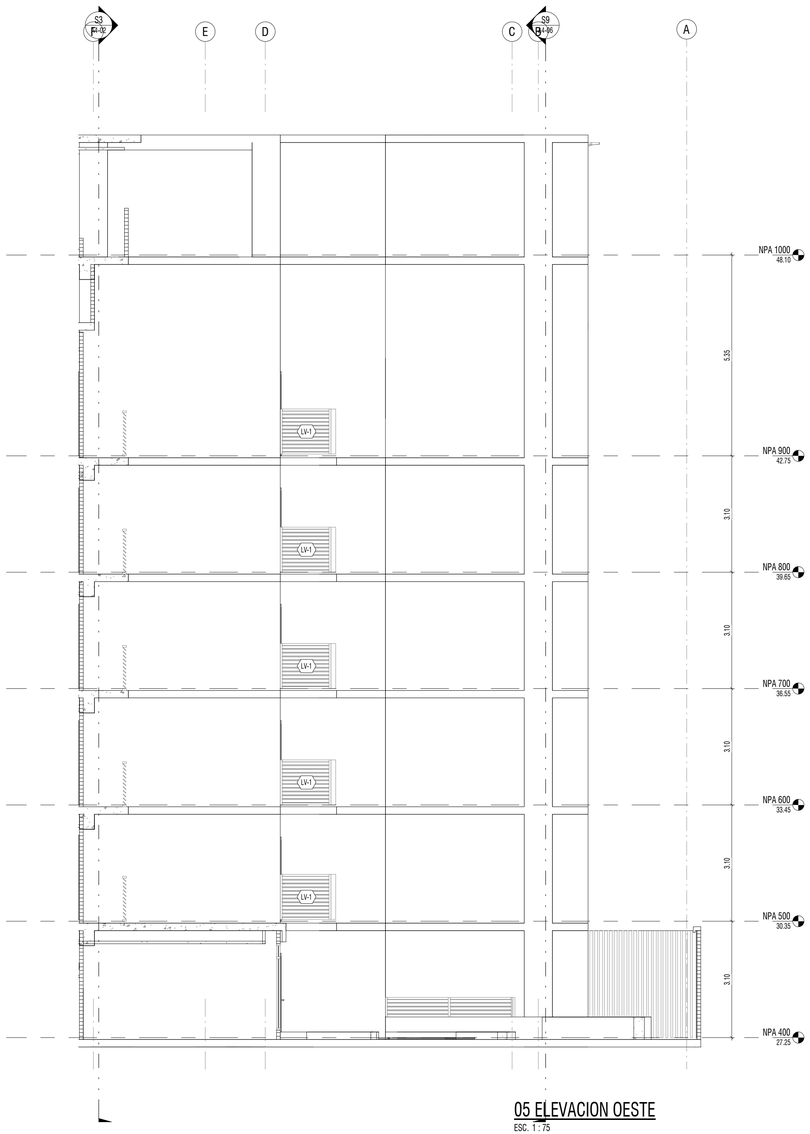

05 ELEVACION OESTE

ESC. 1 : 75

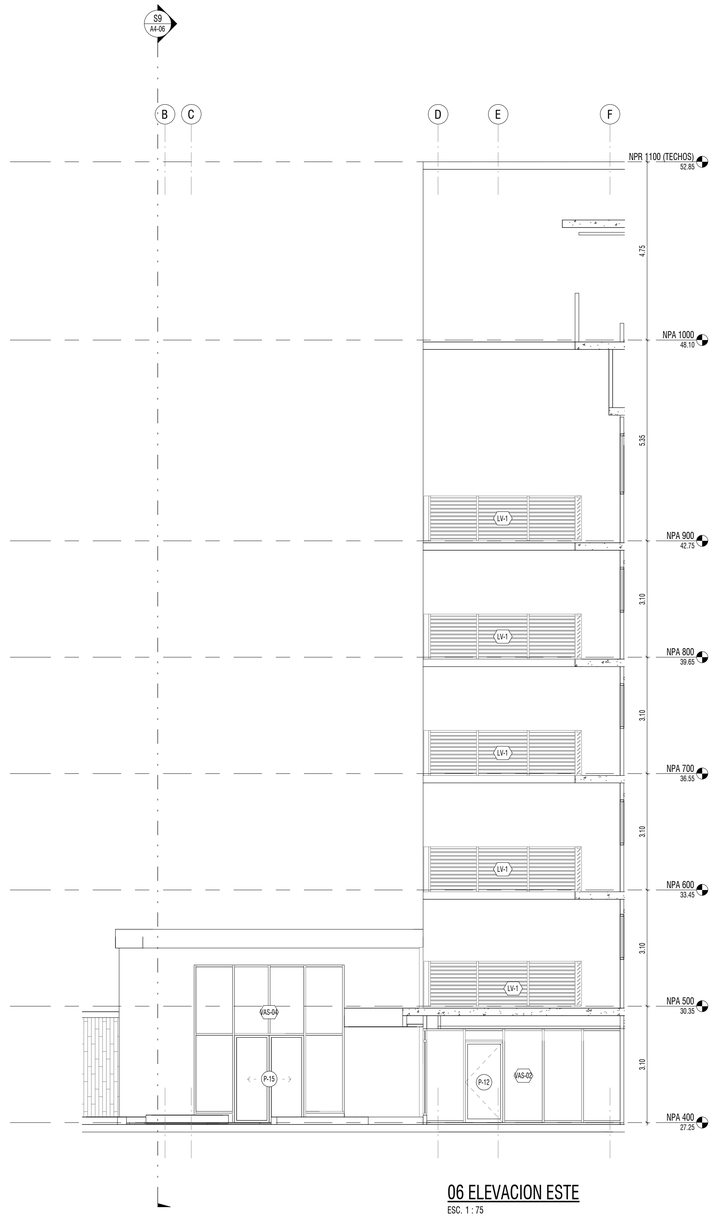

06 ELEVACION ESTE

ESC. 1 : 75

CASIS MOCK
ARCHITECTS

No.	DESCRIPCION	FECHA
2	ENTREGA DESARROLLO PARA LICITACION	2024-07-19
1	INGRESO A MUNICIPIO	2024-06-26

PROYECTO

EDIFICIO MIXTO RESIDENCIAL ALLURE

URBANIZACIÓN PUNTA PACÍFICA, CORREGIMIENTO DE SAN FRANCISCO, DISTRITO DE PANAMÁ, PROVINCIA DE PANAMÁ, REPÚBLICA DE PANAMÁ

PROPIETARIO

SILVER AND GOLD DEVELOPMENT, INC.

APROBACION

DIRECTOR DE OBRAS Y CONSTRUCCIONES MUNICIPALES

PROYECTO No. :	2109
FECHA :	JUNIO 2024
ESTRUCTURA :	ING. CÉSAR FONG
PLOMERIA :	ING. FRANCISCO CHAMORRO
ELECTRICIDAD :	ING. JOSÉ APARICIO
SIS. ESPECIALES:	ING. FRANCISCO CHAMORRO
DISEÑO :	CASIS MOCK ARCHITECTS
EQUIPO:	CASIS MOCK ARCHITECTS

CONTENIDO :


ELEVACIONES

HOJA DE ESPECIALIDAD :


A3-04

NUMERACION CORRIDA : DE 54

7/18/2024 1:27:33 PM

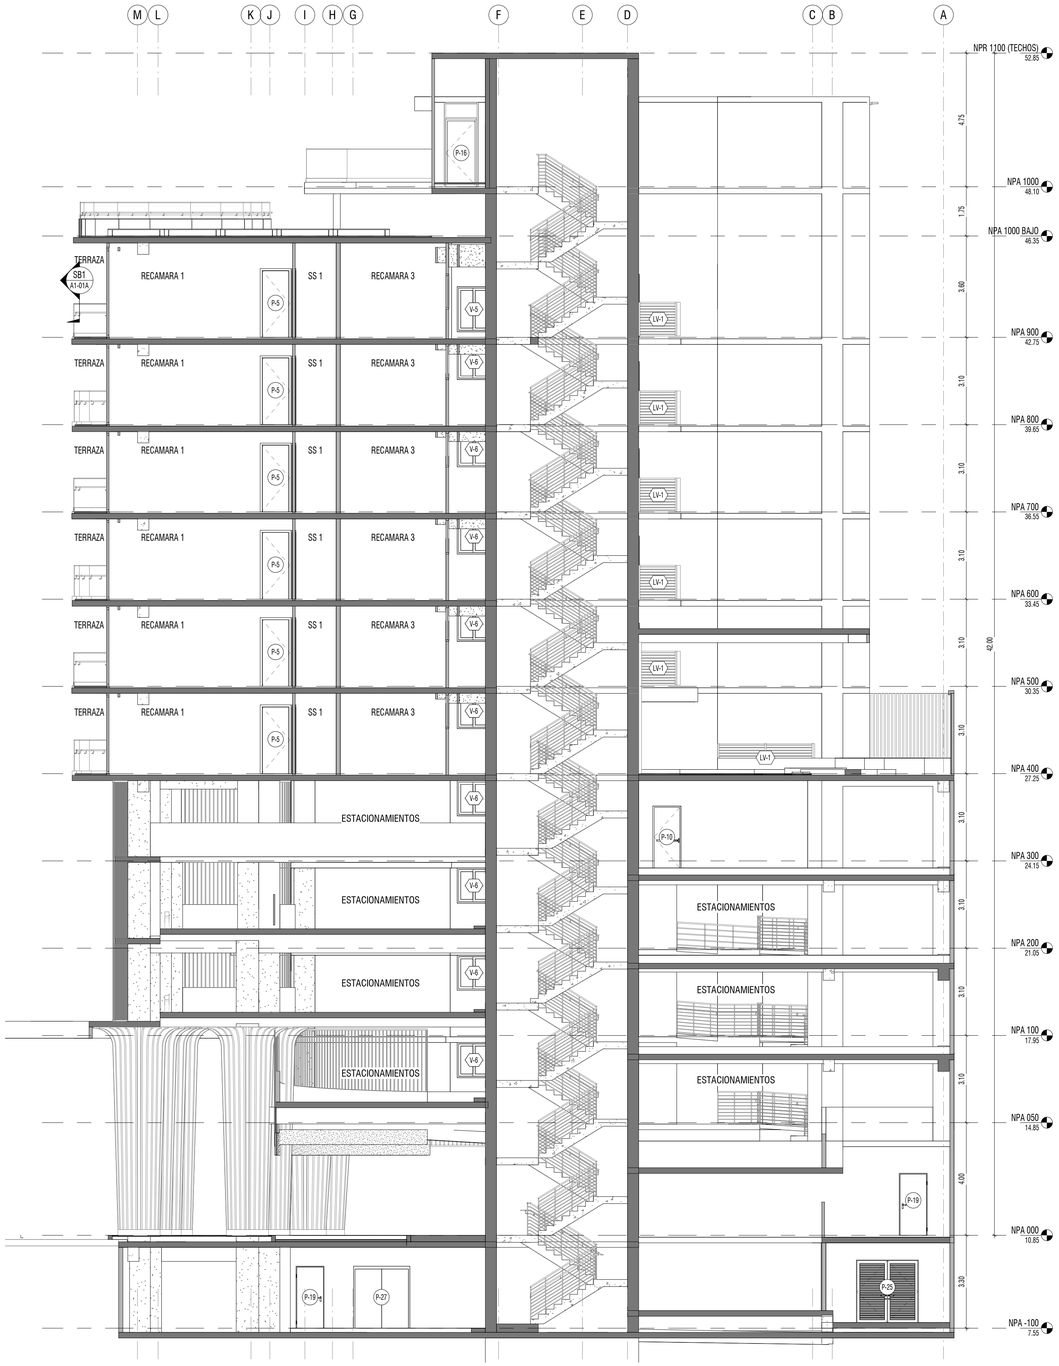

S1 A1-00B SECCION 1
ESC. 1 : 100

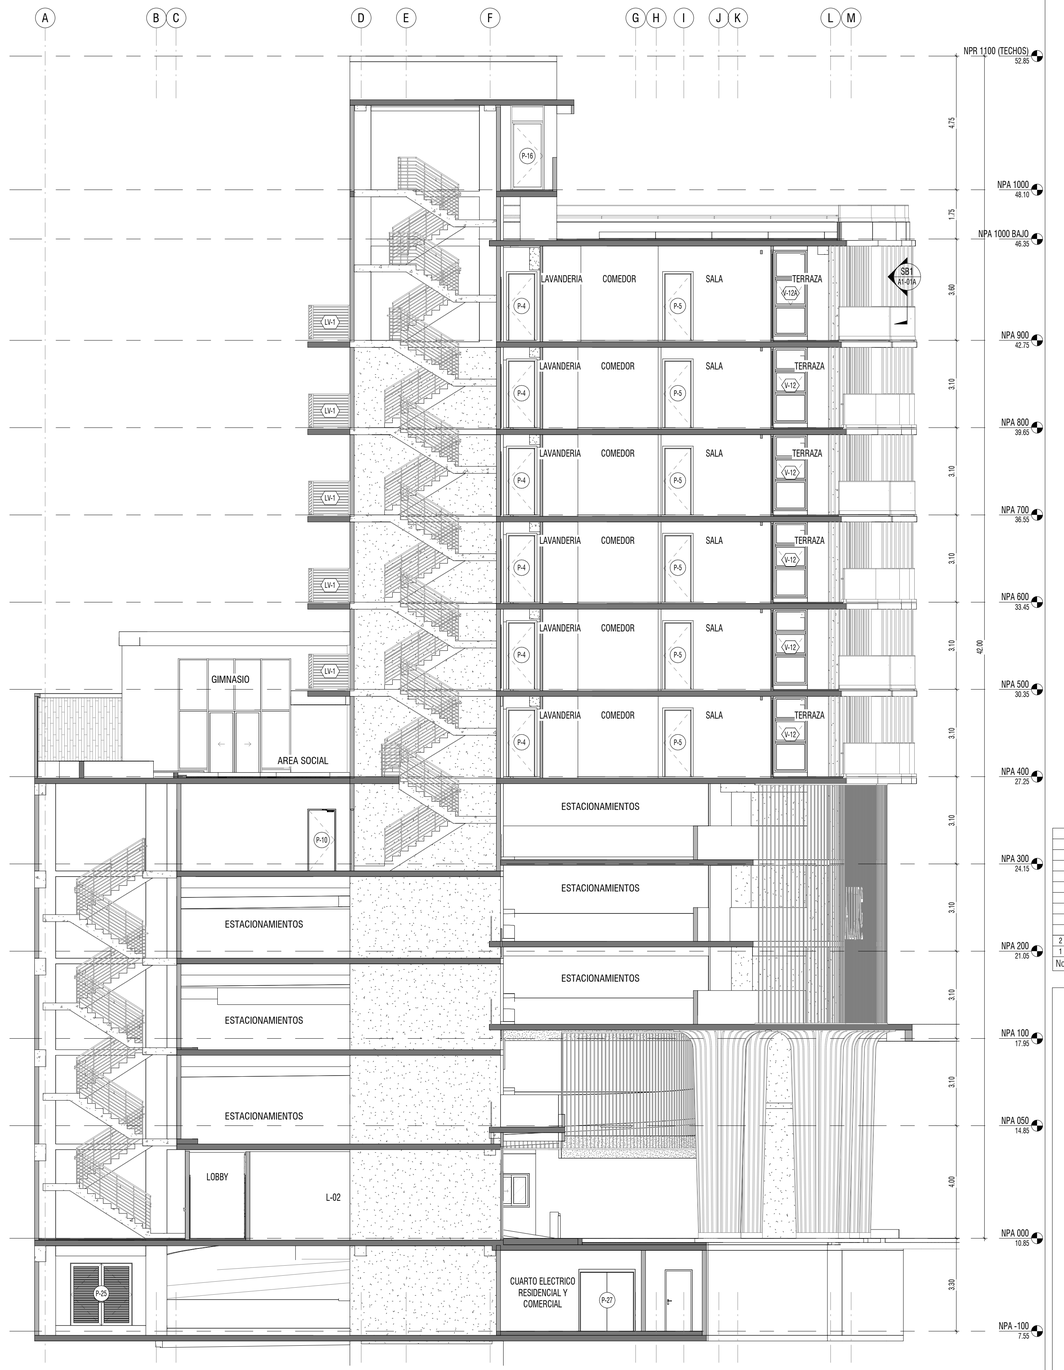

S2 A1-00A SECCION 2
ESC. 1 : 100

CASIS MOCK
ARCHITECTS

No.	DESCRIPCION	FECHA
2	ENTREGA DESARROLLO PARA LICITACION	2024-07-19
1	INGRESO A MUNICIPIO	2024-06-26

PROYECTO

EDIFICIO MIXTO RESIDENCIAL ALLURE

URBANIZACIÓN PUNTA PACÍFICA, CORREGIMIENTO DE SAN FRANCISCO, DISTRITO DE PANAMÁ, PROVINCIA DE PANAMÁ, REPÚBLICA DE PANAMÁ

PROPIETARIO

SILVER AND GOLD DEVELOPMENT, INC.

APROBACION

DIRECTOR DE OBRAS Y CONSTRUCCIONES MUNICIPALES

PROYECTO No. :	2109
FECHA :	JUNIO 2024
ESTRUCTURA :	ING. CÉSAR FONG
PLOMERIA :	ING. FRANCISCO CHAMORRO
ELECTRICIDAD :	ING. JOSÉ APARICIO
SIS. ESPECIALES:	ING. FRANCISCO CHAMORRO
DISEÑO :	CASIS MOCK ARCHITECTS
EQUIPO:	CASIS MOCK ARCHITECTS

CONTENIDO :

SECCIONES

HOJA DE ESPECIALIDAD : ARQUITECTURA

A4-01

NUMERACION CORRIDA : 39 DE 54

7/18/2024 7:27:41 PM



S3 A1-00A SECCION 3
ESC. 1 : 100

CASIS MOCK
ARCHITECTS

No.	DESCRIPCION	FECHA
2	ENTREGA DESARROLLO PARA LICITACION	2024-07-19
1	INGRESO A MUNICIPIO	2024-06-26

PROYECTO

EDIFICIO MIXTO RESIDENCIAL ALLURE

URBANIZACIÓN PUNTA PACÍFICA, CORREGIMIENTO DE SAN FRANCISCO, DISTRITO DE PANAMÁ, PROVINCIA DE PANAMÁ, REPÚBLICA DE PANAMÁ

PROPIETARIO

SILVER AND GOLD DEVELOPMENT, INC.

APROBACION

DIRECTOR DE OBRAS Y CONSTRUCCIONES MUNICIPALES

PROYECTO No. :	2109
FECHA :	JUNIO 2024
ESTRUCTURA :	ING. CÉSAR FONG
PLOMERIA :	ING. FRANCISCO CHAMORRO
ELECTRICIDAD :	ING. JOSÉ APARICIO
SIS. ESPECIALES:	ING. FRANCISCO CHAMORRO
DISEÑO :	CASIS MOCK ARCHITECTS
EQUIPO:	CASIS MOCK ARCHITECTS

CONTENIDO :


SECCIONES

HOJA DE ESPECIALIDAD : ARQUITECTURA

A4-02

NUMERACION CORRIDA : 40 DE 54

7/18/2024 1:27:47 PM

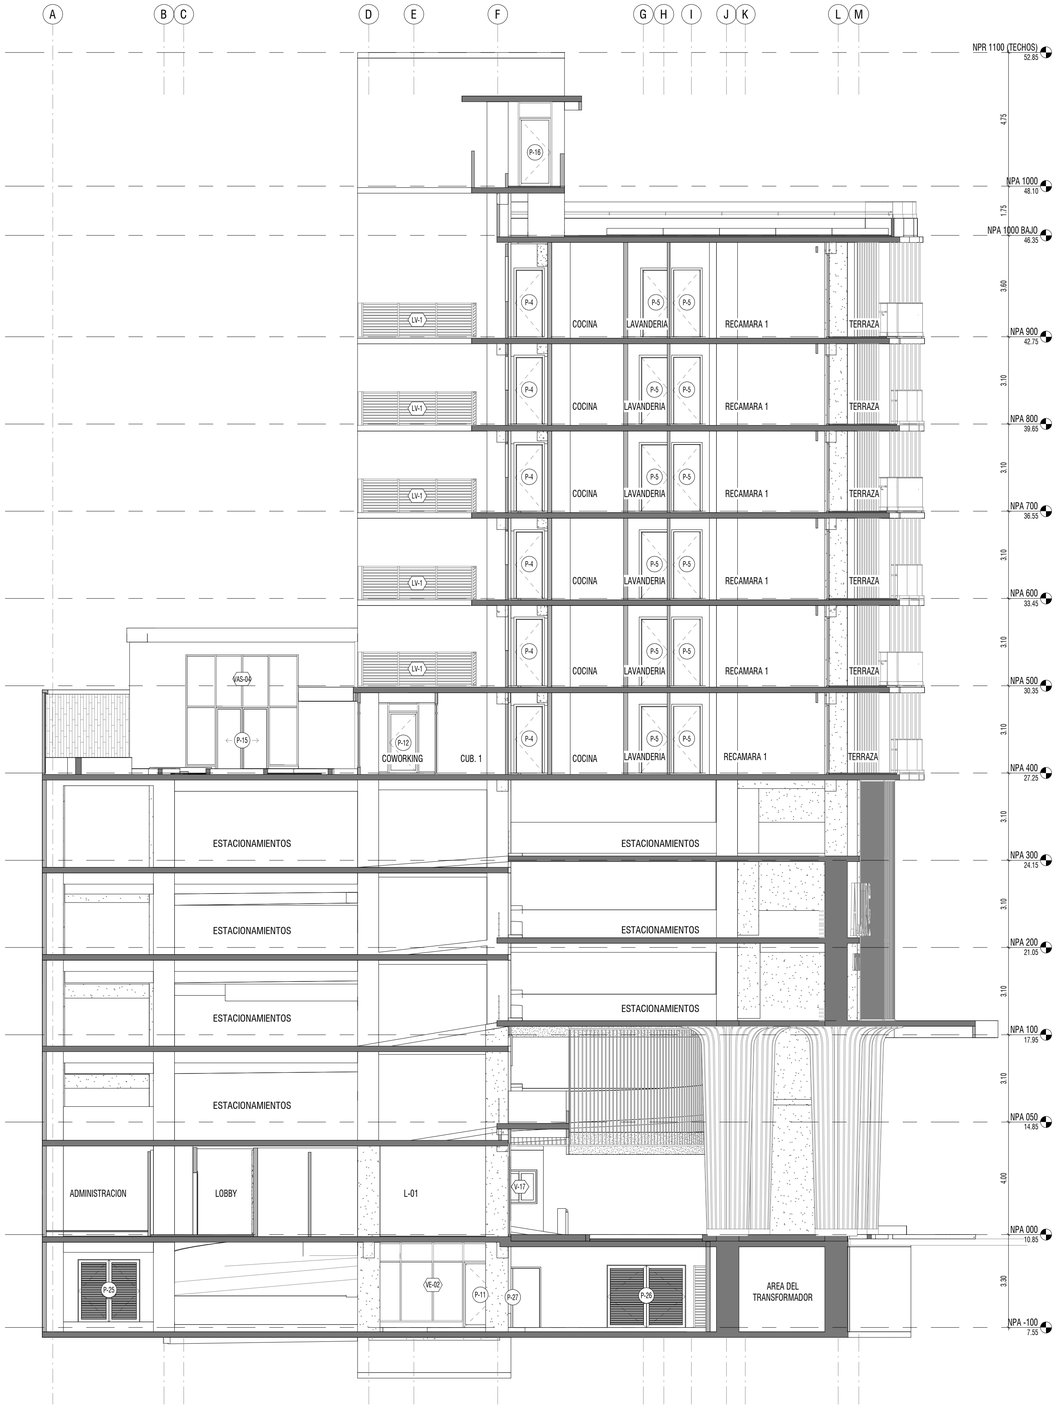

S4 A1-00B SECCION 4

ESC. 1 : 100



S5 A1-00A SECCION 5

ESC. 1 : 100

CASIS MOCK
ARCHITECTS

No.	DESCRIPCION	FECHA
2	ENTREGA DESARROLLO PARA LICITACION	2024-07-19
1	INGRESO A MUNICIPIO	2024-06-26

PROYECTO

EDIFICIO MIXTO RESIDENCIAL ALLURE

URBANIZACIÓN PUNTA PACÍFICA, CORREGIMIENTO DE SAN FRANCISCO, DISTRITO DE PANAMÁ, PROVINCIA DE PANAMÁ, REPÚBLICA DE PANAMÁ

PROPIETARIO

SILVER AND GOLD DEVELOPMENT, INC.

APROBACION

DIRECTOR DE OBRAS Y CONSTRUCCIONES MUNICIPALES

PROYECTO No. :	2109
FECHA :	JUNIO 2024
ESTRUCTURA :	ING. CÉSAR FONG
PLOMERÍA :	ING. FRANCISCO CHAMORRO
ELECTRICIDAD :	ING. JOSÉ APARICIO
SIS. ESPECIALES:	ING. FRANCISCO CHAMORRO
DISEÑO :	CASIS MOCK ARCHITECTS
EQUIPO:	CASIS MOCK ARCHITECTS

CONTENIDO :

SECCIONES

HOJA DE ESPECIALIDAD : ARQUITECTURA


A4-03

NUMERACION CORRIDA : DE 54

7/18/2024 7:27:56 PM



S6 A1-00B ESC. 1 : 100 SECCION 6

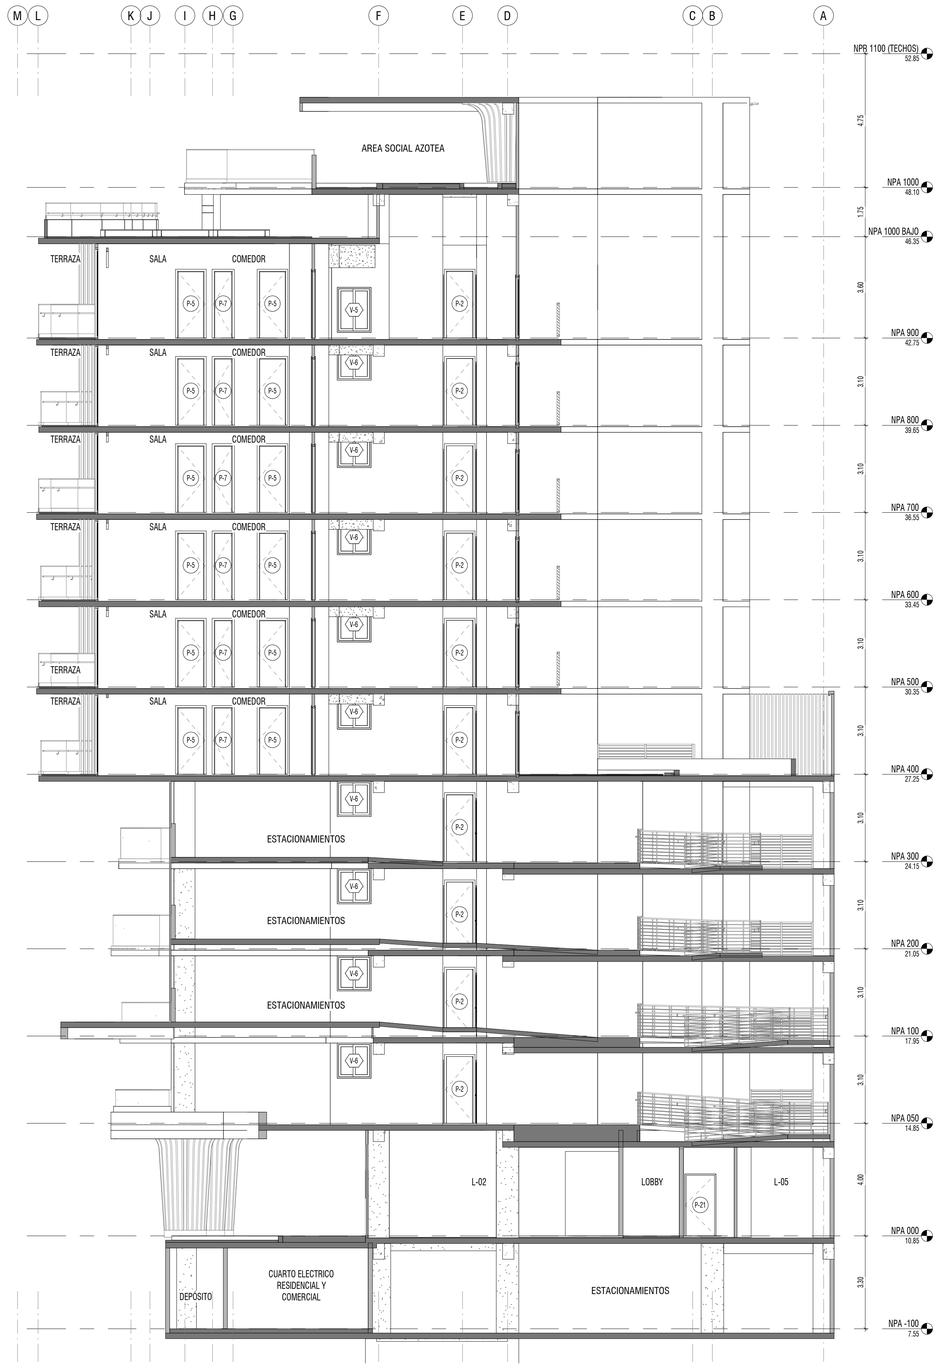

S7 A1-00A ESC. 1 : 100 SECCION 7

CASIS MOCK
ARCHITECTS

No.	DESCRIPCION	FECHA
2	ENTREGA DESARROLLO PARA LICITACION	2024-07-19
1	INGRESO A MUNICIPIO	2024-06-26

PROYECTO

EDIFICIO MIXTO RESIDENCIAL ALLURE

URBANIZACIÓN PUNTA PACÍFICA, CORREGIMIENTO DE SAN FRANCISCO, DISTRITO DE PANAMÁ, PROVINCIA DE PANAMÁ, REPÚBLICA DE PANAMÁ

PROPIETARIO

SILVER AND GOLD DEVELOPMENT, INC.

APROBACION

DIRECTOR DE OBRAS Y CONSTRUCCIONES MUNICIPALES

PROYECTO No. :	2109
FECHA :	JUNIO 2024
ESTRUCTURA :	ING. CÉSAR FONG
PLOMERIA :	ING. FRANCISCO CHAMORRO
ELECTRICIDAD :	ING. JOSÉ APARICIO
SIS. ESPECIALES:	ING. FRANCISCO CHAMORRO
DISEÑO :	CASIS MOCK ARCHITECTS
EQUIPO:	CASIS MOCK ARCHITECTS

CONTENIDO :

SECCIONES

HOJA DE ESPECIALIDAD :

A4-04

NUMERACION CORRIDA : DE 54

7/18/2024 7:28:03 PM



S8 / A1-00A SECCION 8
ESC. 1 : 100

CASIS MOCK
ARCHITECTS

No.	DESCRIPCION	FECHA
2	ENTREGA DESARROLLO PARA LICITACION	2024-07-19
1	INGRESO A MUNICIPIO	2024-06-26

PROYECTO

EDIFICIO MIXTO RESIDENCIAL ALLURE

URBANIZACIÓN PUNTA PACÍFICA, CORREGIMIENTO DE SAN FRANCISCO, DISTRITO DE PANAMÁ, PROVINCIA DE PANAMÁ, REPÚBLICA DE PANAMÁ

PROPIETARIO

SILVER AND GOLD DEVELOPMENT, INC.

APROBACION

DIRECTOR DE OBRAS Y CONSTRUCCIONES MUNICIPALES

PROYECTO No. :	2109
FECHA :	JUNIO 2024
ESTRUCTURA :	ING. CÉSAR FONG
PLOMERIA :	ING. FRANCISCO CHAMORRO
ELECTRICIDAD :	ING. JOSÉ APARICIO
SIS. ESPECIALES:	ING. FRANCISCO CHAMORRO
DISEÑO :	CASIS MOCK ARCHITECTS
EQUIPO:	CASIS MOCK ARCHITECTS

CONTENIDO :

SECCIONES

HOJA DE ESPECIALIDAD :

A4-05

NUMERACION CORRIDA : DE 54

7/18/2024 1:28:11 PM



S9
A1-00A
SECCION 9
ESC. 1 : 100

CASIS MOCK
ARCHITECTS

No.	DESCRIPCION	FECHA
2.	ENTREGA DESARROLLO PARA LICITACION	2024-07-19
1.	INGRESO A MUNICIPIO	2024-06-26

PROYECTO

EDIFICIO MIXTO RESIDENCIAL ALLURE

URBANIZACIÓN PUNTA PACÍFICA, CORREGIMIENTO DE SAN FRANCISCO, DISTRITO DE PANAMÁ, PROVINCIA DE PANAMÁ, REPÚBLICA DE PANAMÁ

PROPIETARIO

SILVER AND GOLD DEVELOPMENT, INC.

APROBACION

DIRECTOR DE OBRAS Y CONSTRUCCIONES MUNICIPALES

PROYECTO No. :	2109
FECHA :	JUNIO 2024
ESTRUCTURA :	ING. CESAR FONG
PLOMERIA :	ING. FRANCISCO CHAMORRO
ELECTRICIDAD :	ING. JOSÉ APARICIO
SIS. ESPECIALES:	ING. FRANCISCO CHAMORRO
DISEÑO :	CASIS MOCK ARCHITECTS
EQUIPO:	CASIS MOCK ARCHITECTS

CONTENIDO :

SECCIONES

HOJA DE ESPECIALIDAD :

A4-06

NUMERACION CORRIDA : DE 54

7/18/2024 7:28:18 PM