

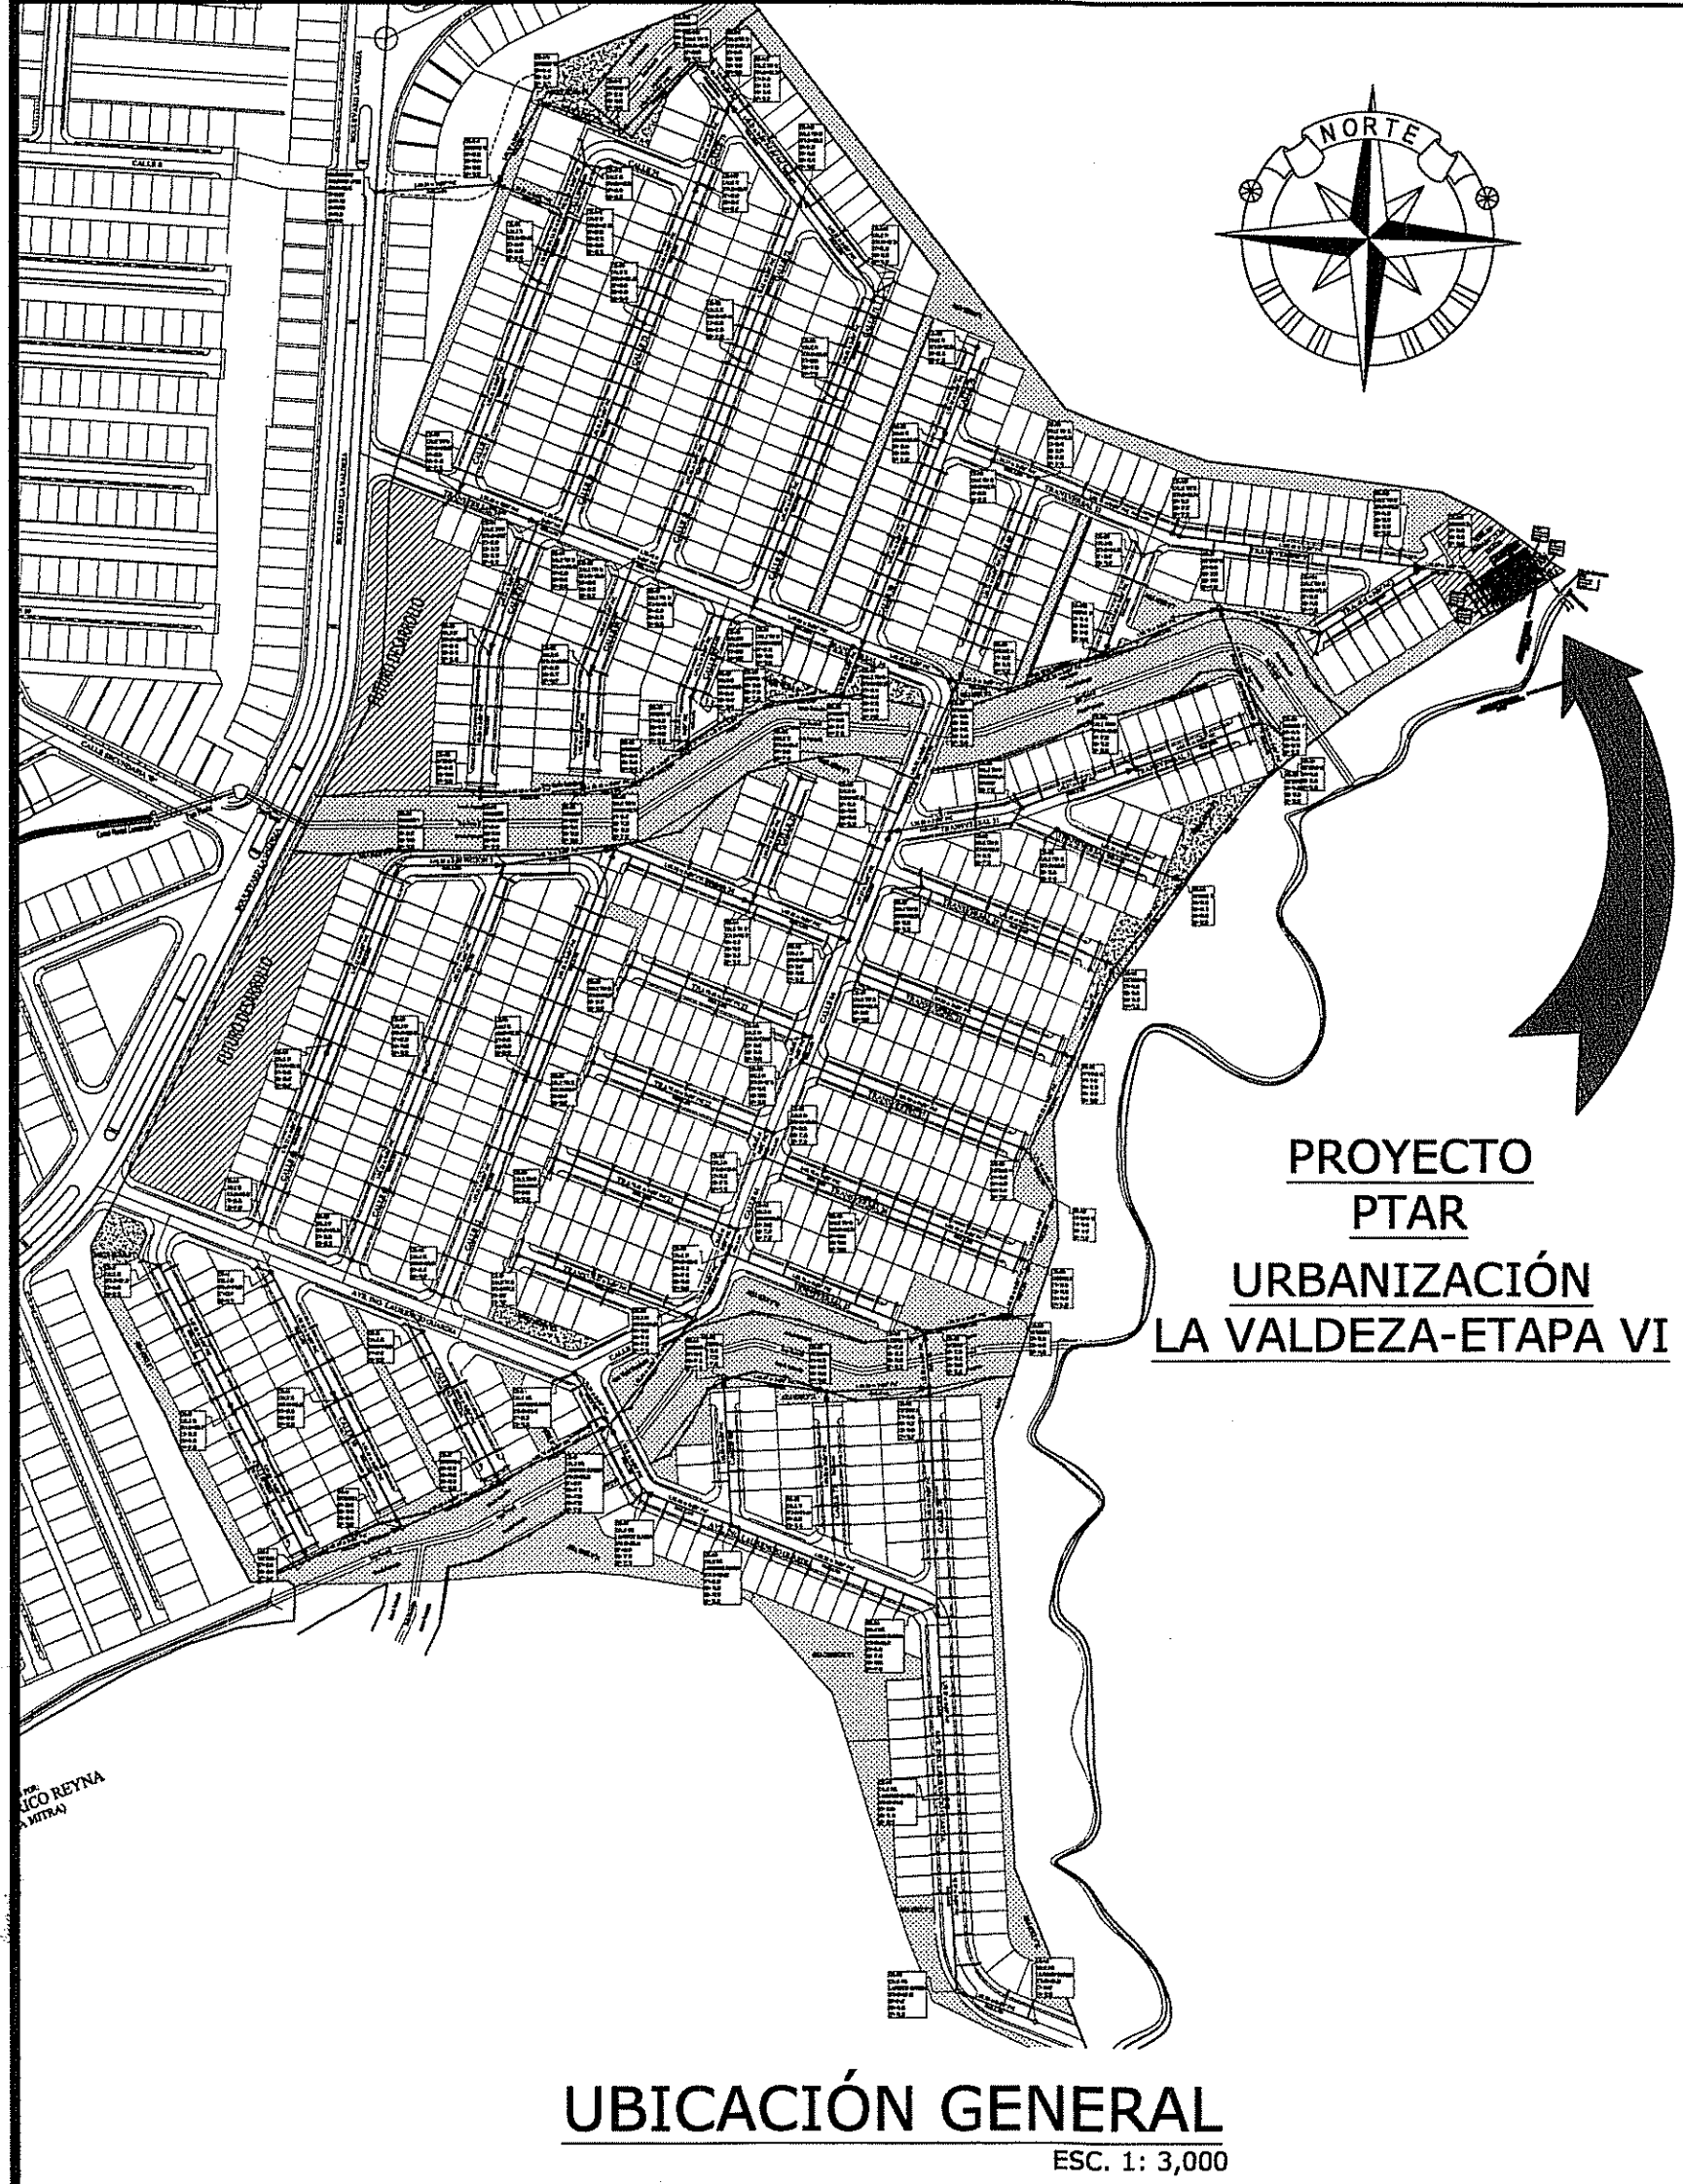


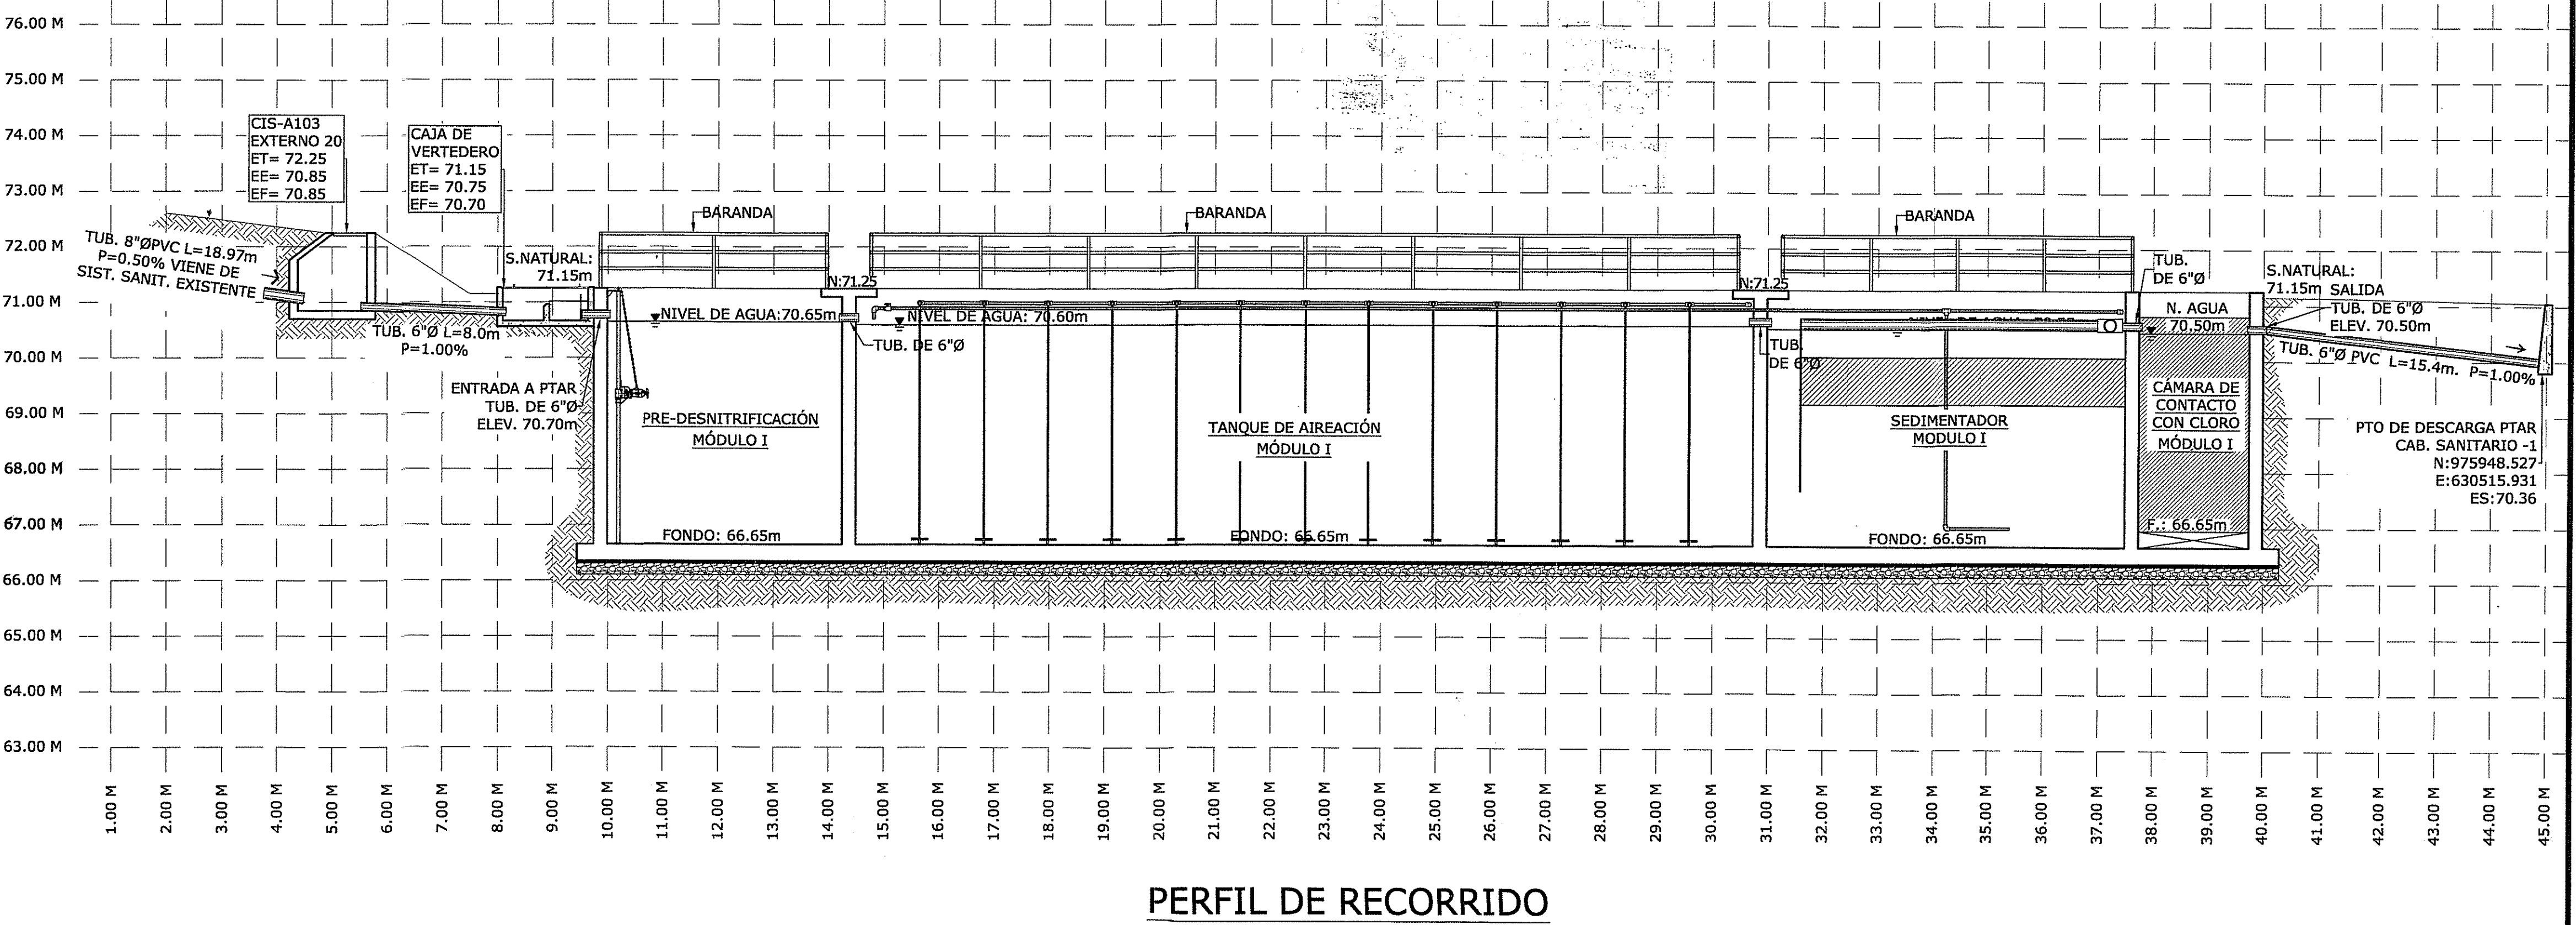

NOTAS DEL PROYECTO

- 1- PLANTA DE TRATAMIENTO AERÓBICA CON CAPACIDAD DE 344,000 GPD, DIVIDIDO EN DOS MÓDULOS DE 172,000 GPD CADA UNO.
- 2- LA PLANTA FUE DISEÑADA PARA QUE EL AGUA TRATADA FINAL CUMPLA CON LAS CARACTERÍSTICAS REQUERIDAS EN LA NORMA DGNTI COPANIT 35-2019 PARA DESCARGA DE EFLUENTES A CUERPO RECEPTOR Y LOS LODOS PRODUCTO DEL TRATAMIENTO CUMPLIRÁN CON LA NORMA DGNTI COPANIT 47-2000.
- 3- PUNTO DE DESCARGA: QUEBRADA SIN NOMBRE.
- 4- DISPOSICIÓN DE LODOS SECOS: LOS LODOS SECOS SE UTILIZARÁN COMO ABONO DE LA JARDINERÍA Y ÁREA COMUN DEL PROYECTO.
- 5- PLAN DE CONTINGENCIA:
A- EN CASO DE REQUERIR REPARACIONES, CADA EQUIPO SE PUEDE RETIRAR DEL SISTEMA SIN DETENER LOS DEMÁS Y SIN LA NECESIDAD DE VACIAR LOS TANQUES PARA ESTA OPERACIÓN.

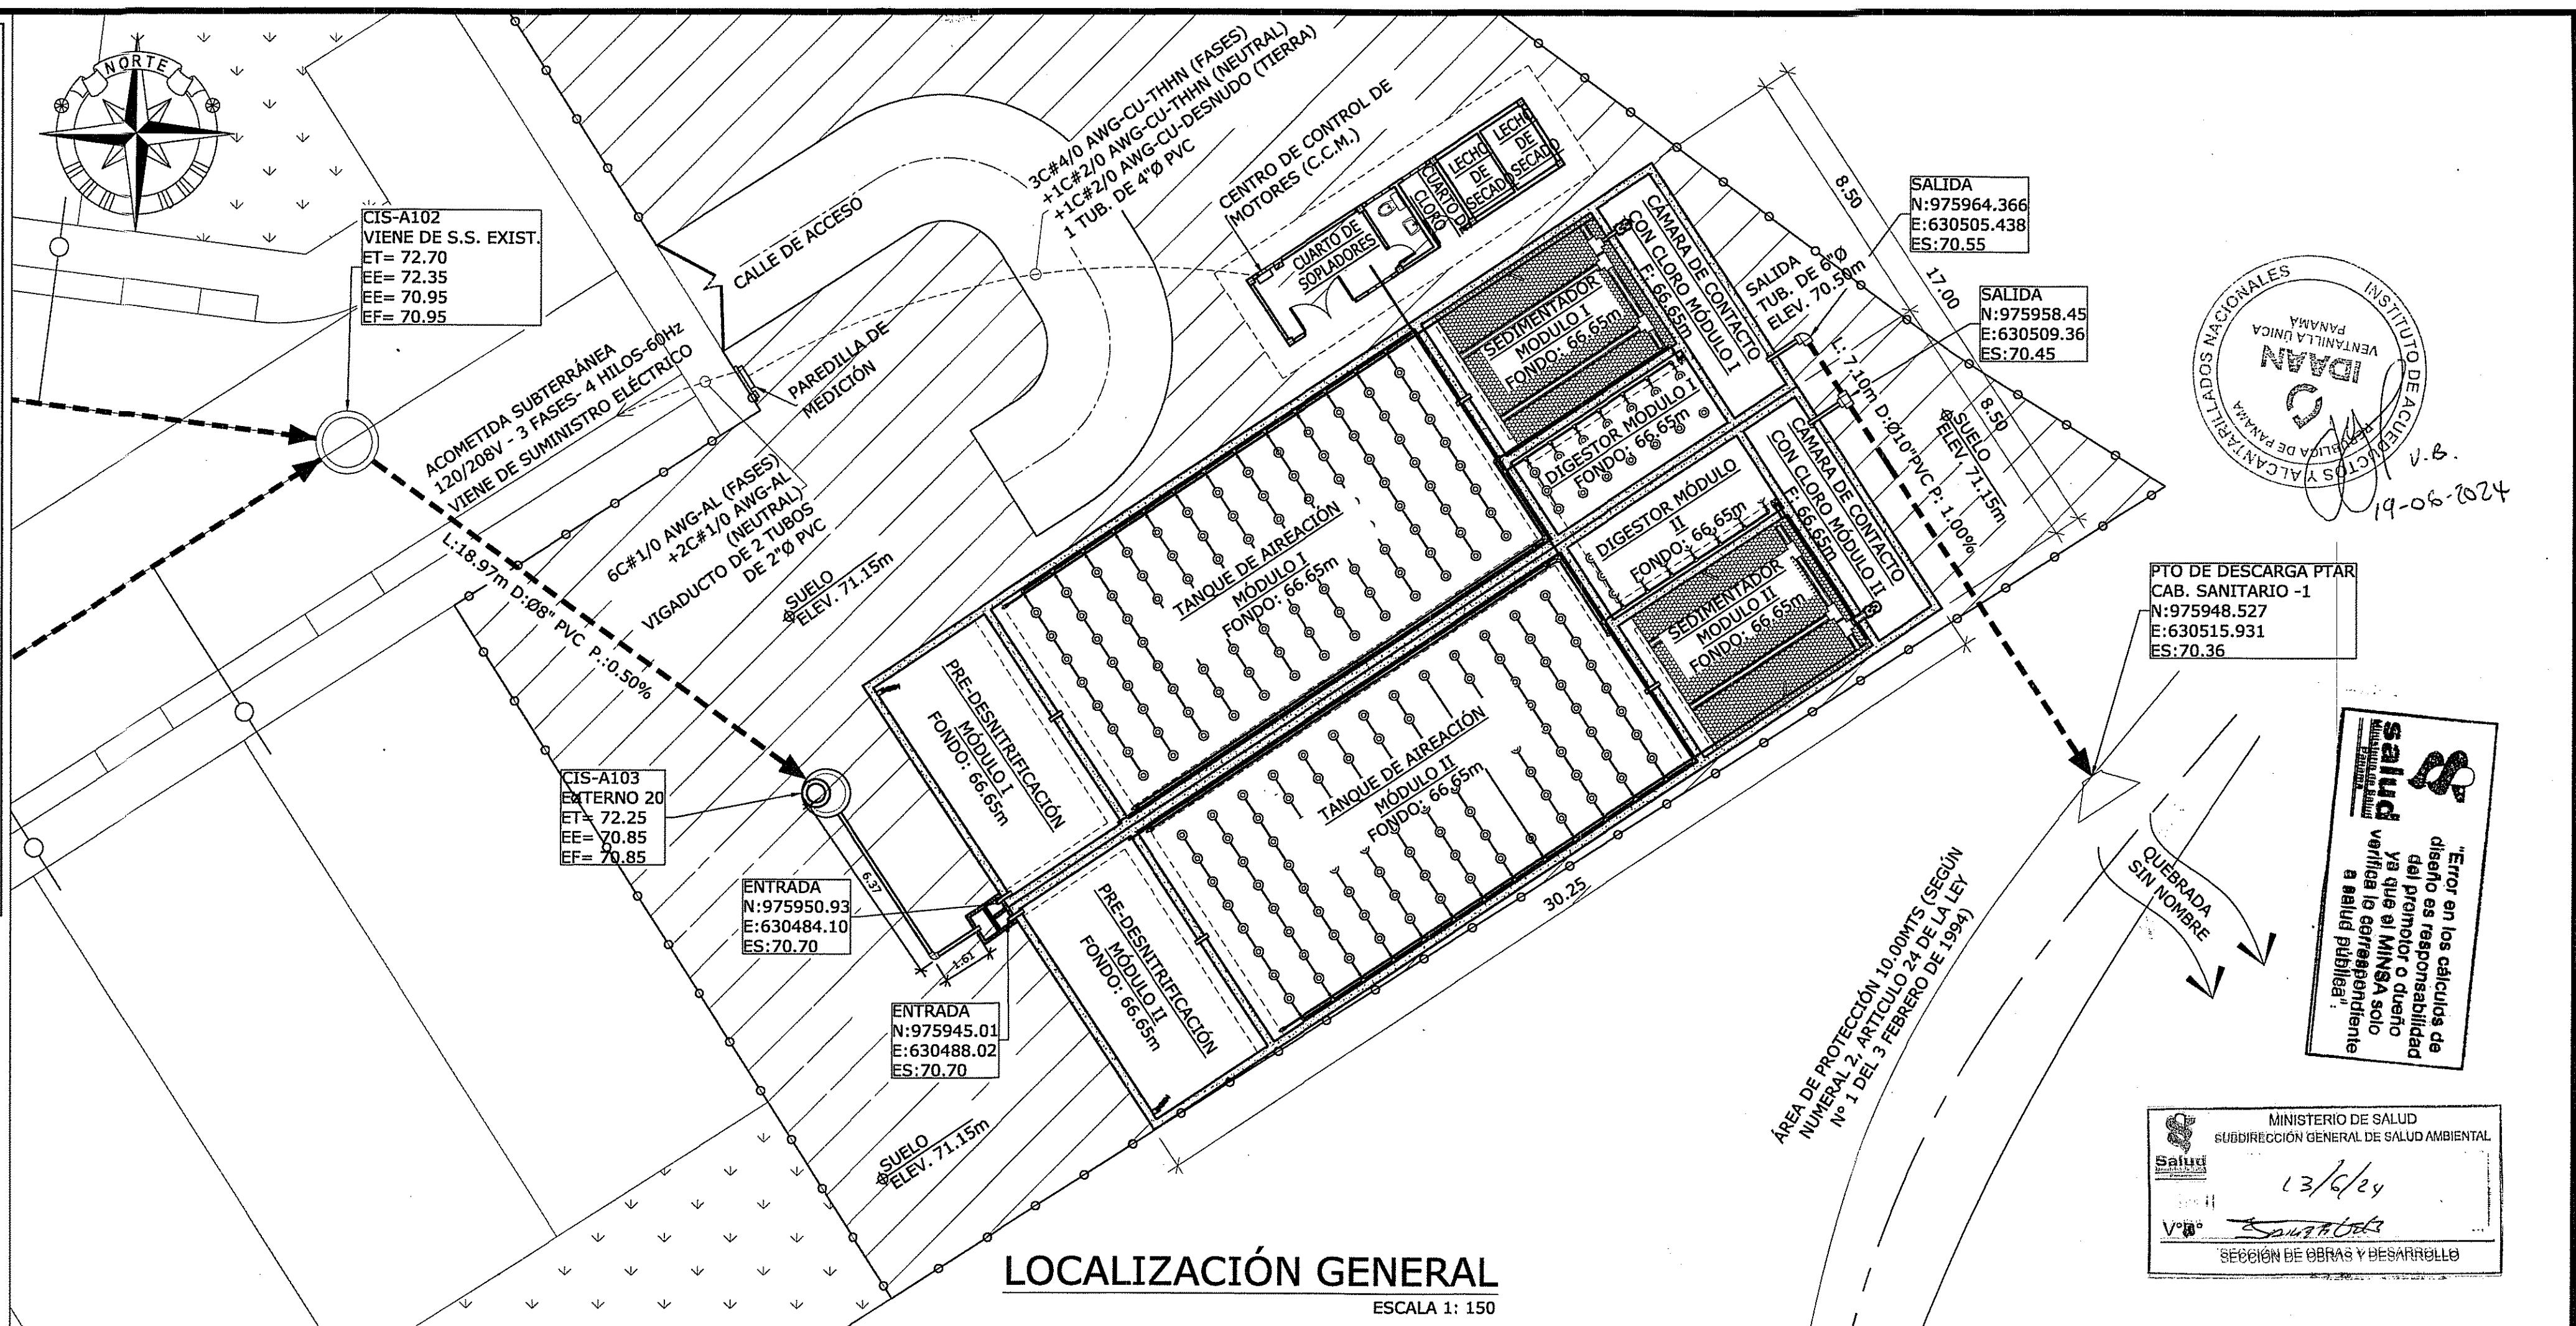

ALFREDO A. GUZMAN G.
INGENIERO ELECTROMECANICO
Lic. N° 96-024-028
Firma
Ley 15 del 26 de Enero de 1959
Junta Técnica de Ingeniería y Arquitectura

PAOLA A. CASTILLO GONZALEZ
ARQUITECTA
Licencia N° 2014-061-112
Firma
Ley 15 del 26 de Enero de 1959
Junta Técnica de Ingeniería y Arquitectura

REPRESENTANTE LEGAL

DIRECTOR DE OBRAS Y CONSTRUCCIONES MUNICIPALES

NOMBRE DEL TRABAJO:

REF	ECO	FECHA	POR	REVISION

DIBUJO CON ESCALA INDICADA

DISEÑADO: PROGESA
CALCULADO: PROGESA
DIBUJADO: PROGESA

FECHA:

MAYO/2024


ESCALA: INDICADA

CONTENIDO DEL PLANO:


LOCALIZACION

NOMBRE:
PLANTA DE TRATAMIENTO DE AGUAS RESIDUALES,
URBANIZACIÓN LA VALDEZA - ETAPA VI
PROVINCIA: PANAMÁ OESTE
DISTRITO: LA CHORRERA
CORREGIMIENTO: PLAYA LEONA
HOJA: 01 DE: 10
DIBUJO No.: P-1023-24-01




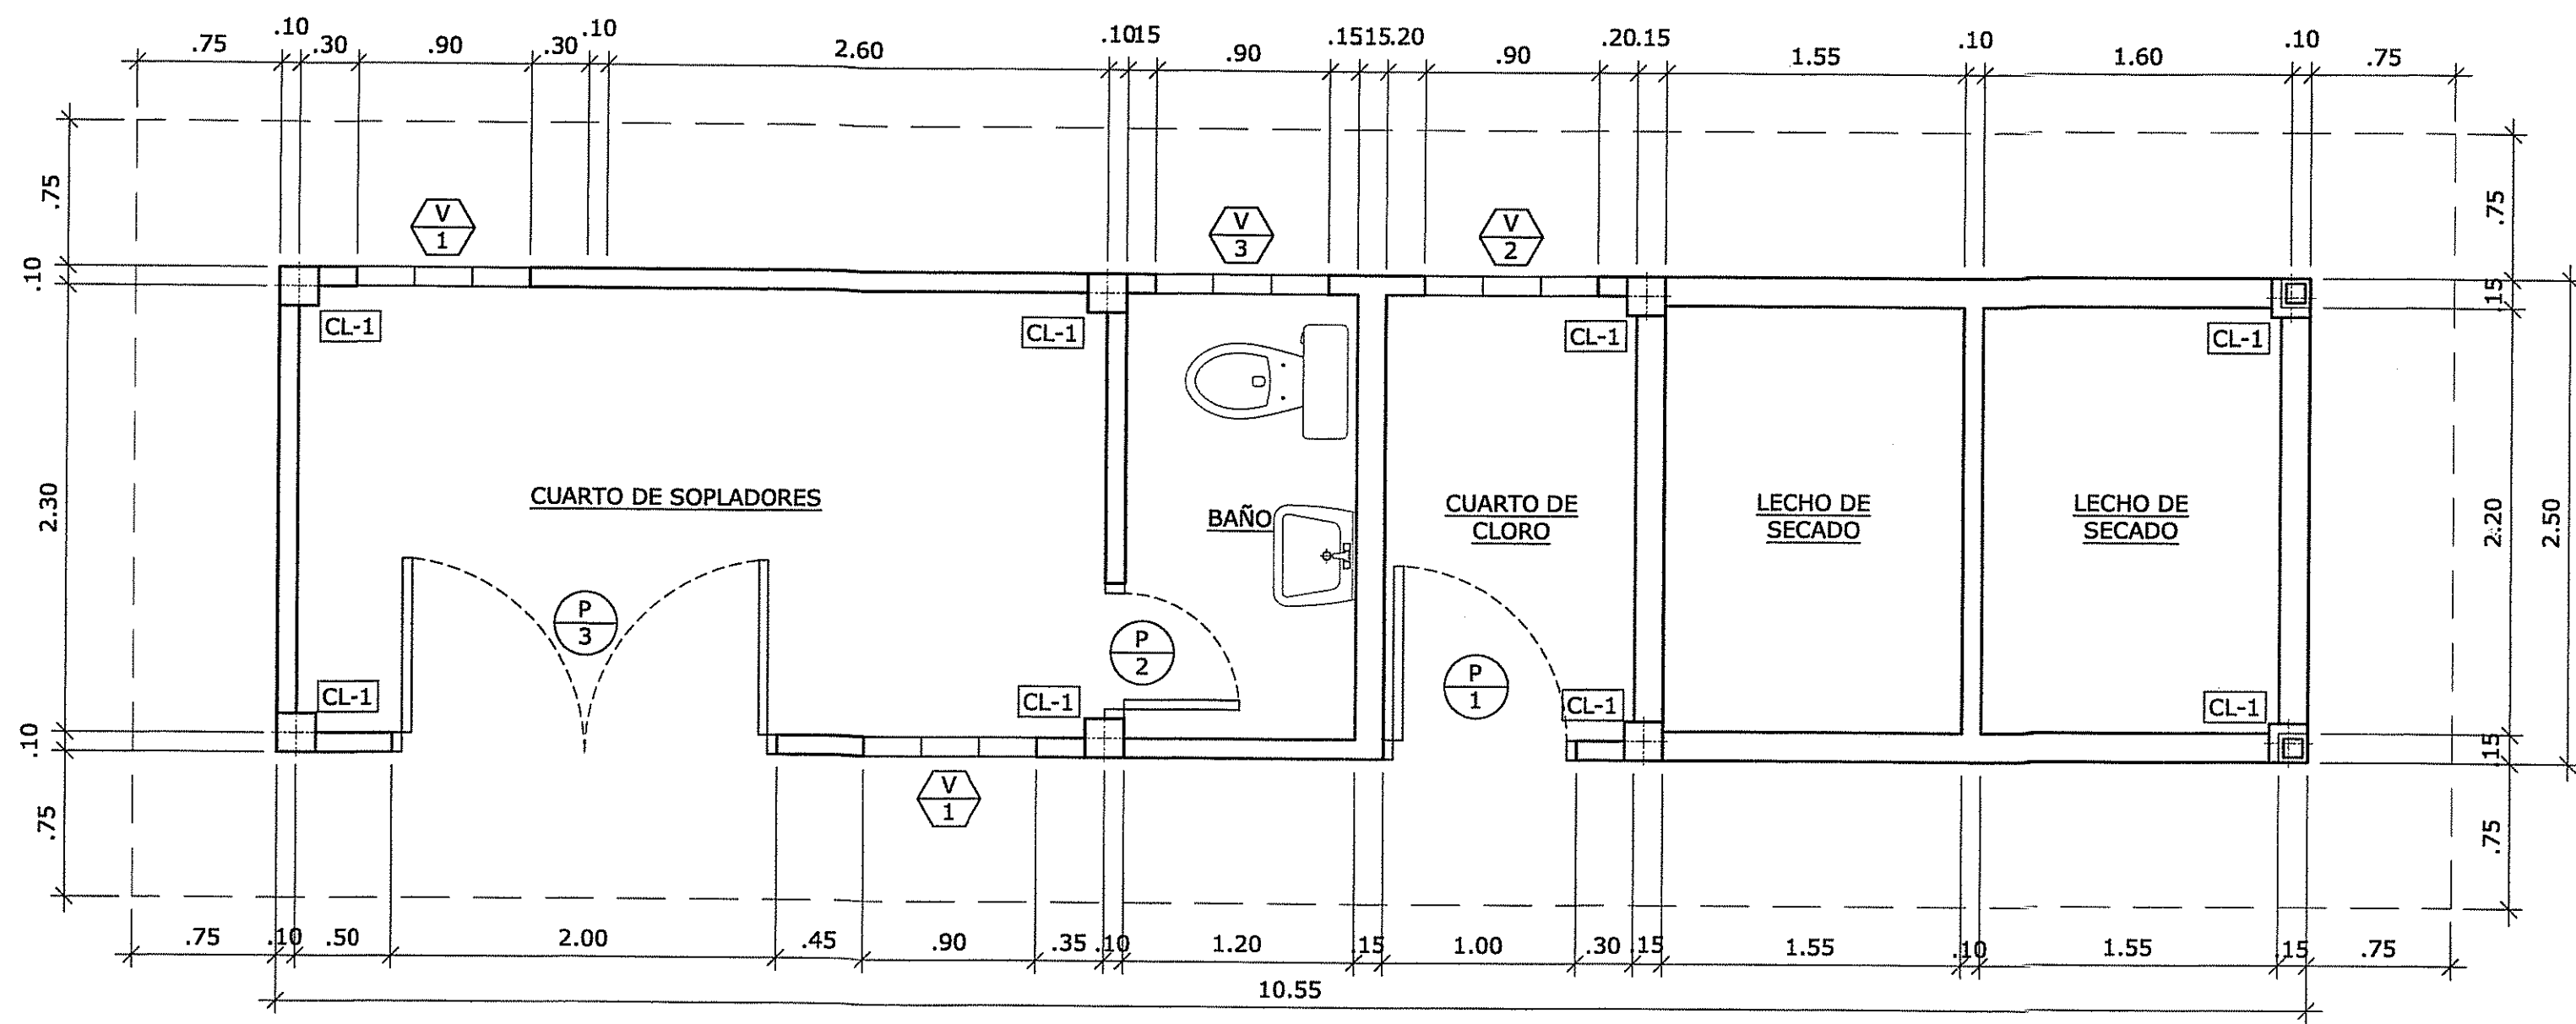


PLANTA ARQUITECTÓNICA - CASETA
ESCALA 1:33 1/3

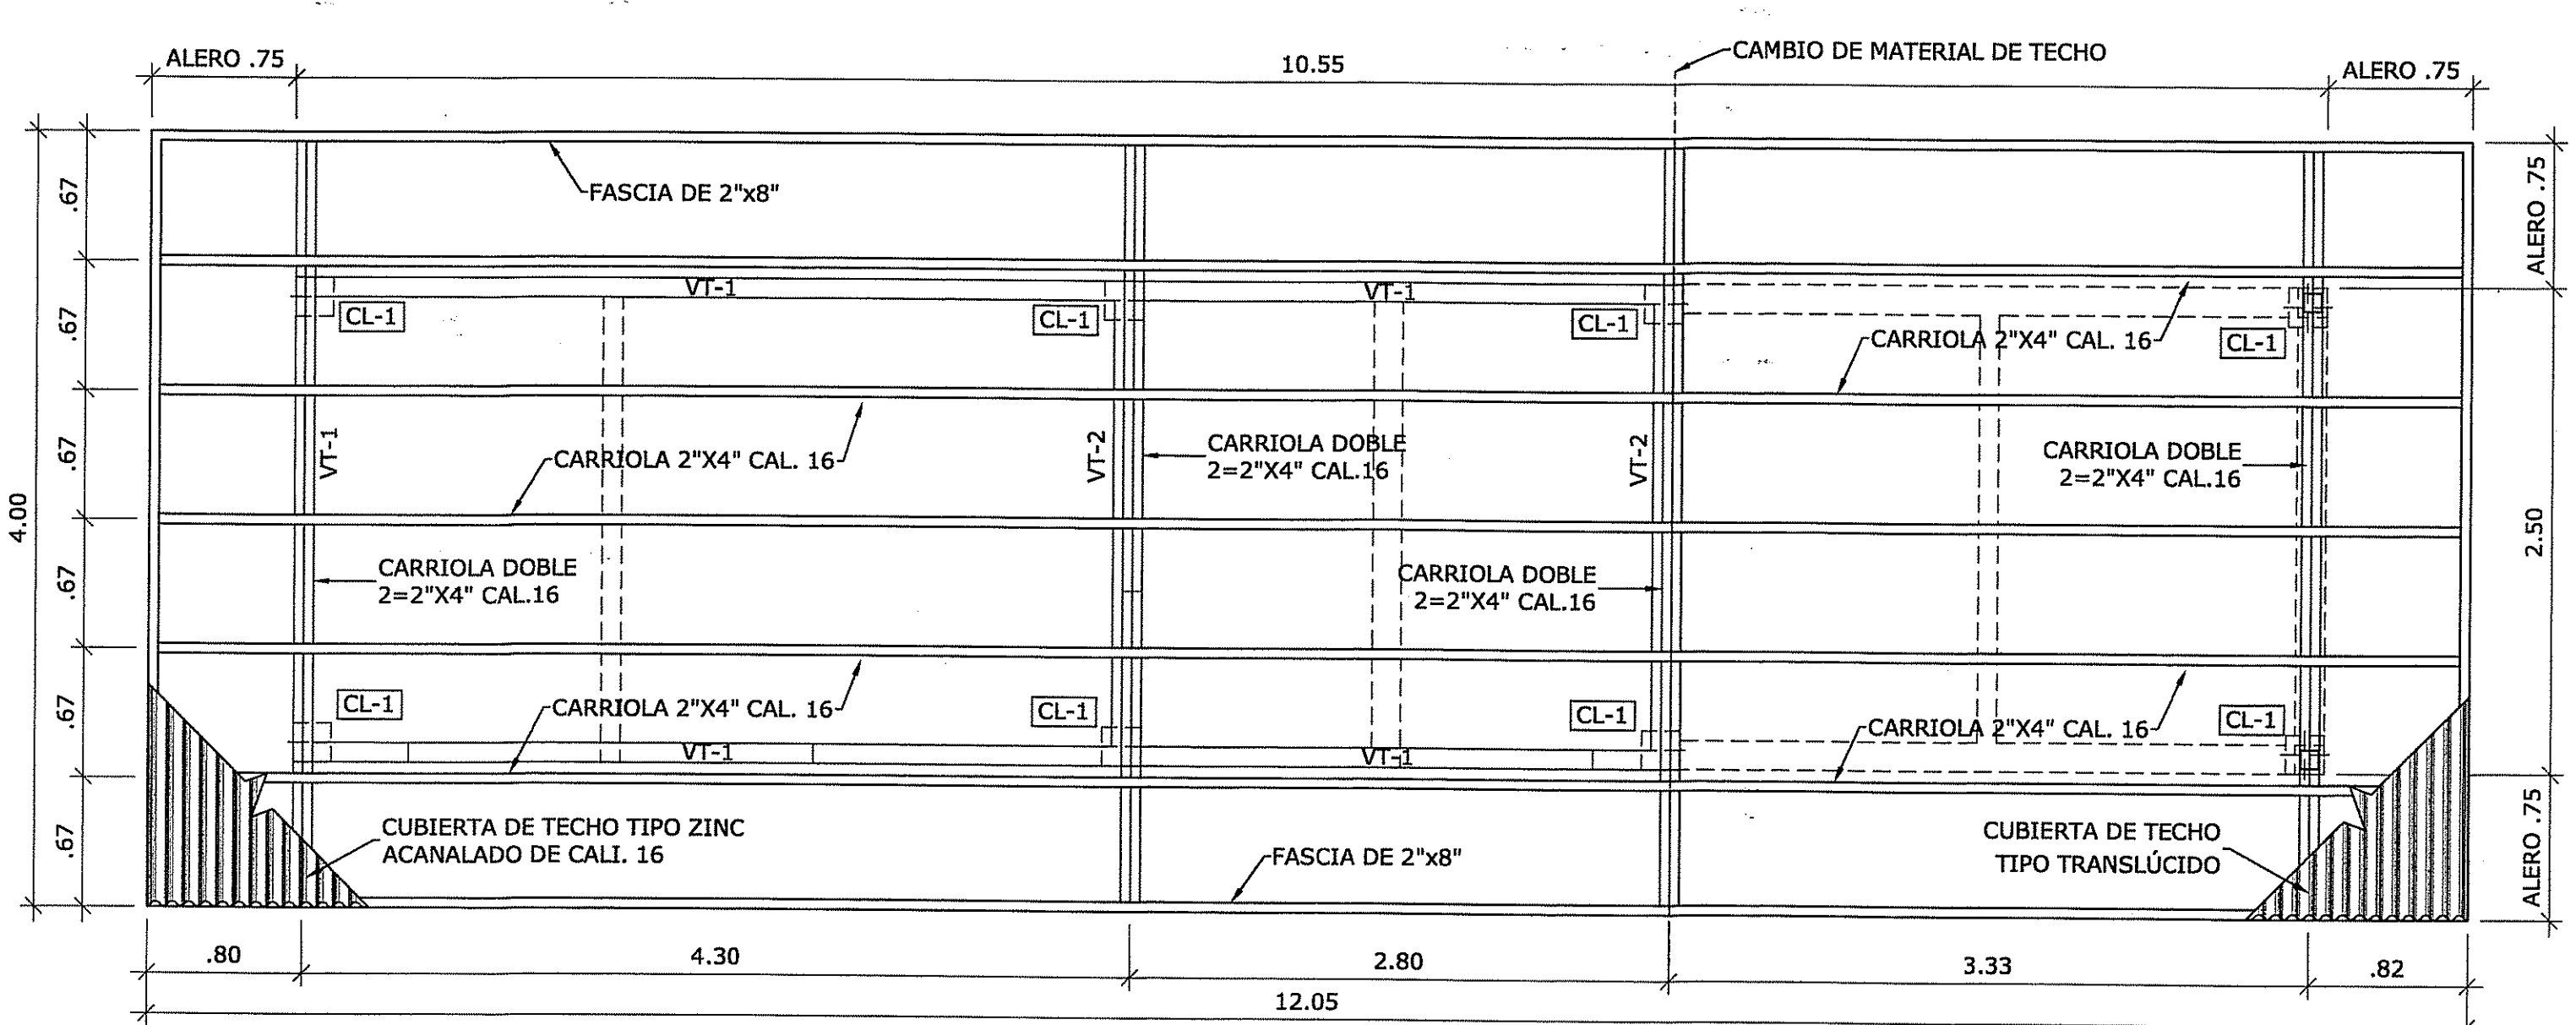


PLANTA DE TECHO - CASETA
ESCALA 1:33 1/3

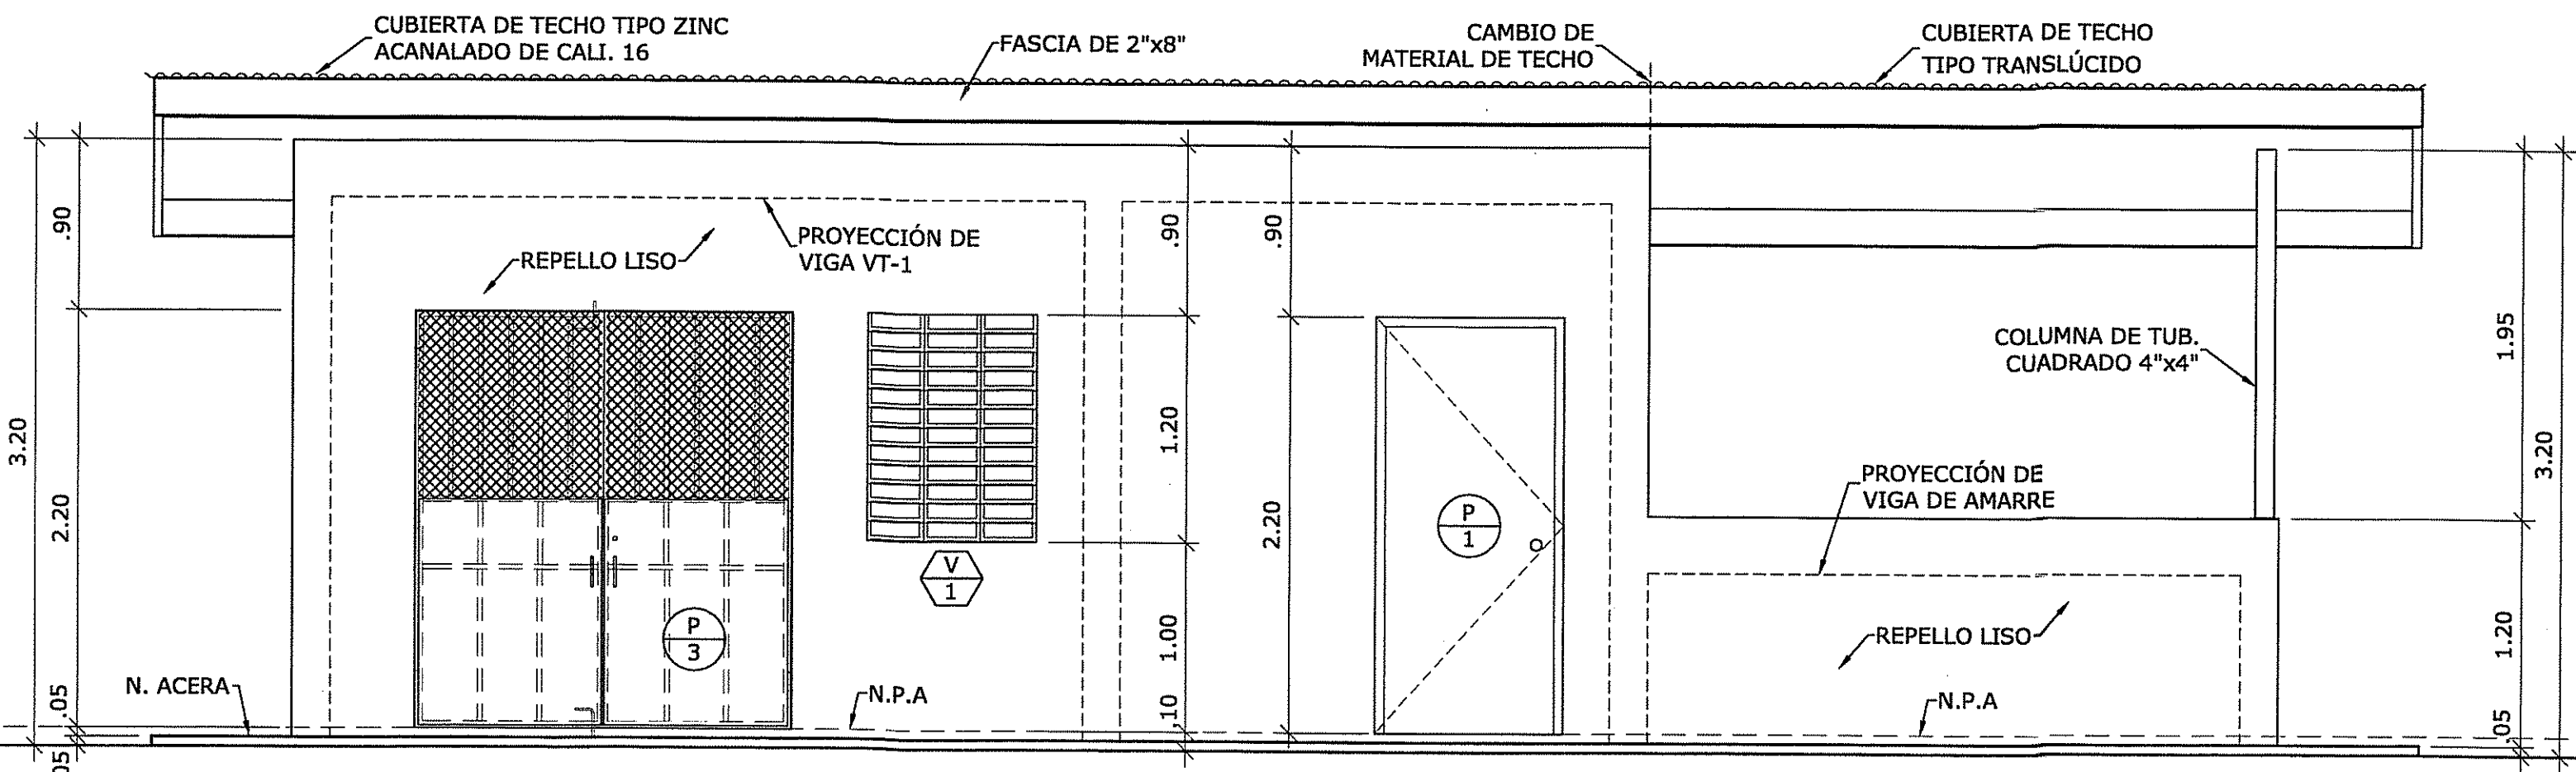


ELEVACIÓN FRONTAL
ESCALA 1:33 1/3

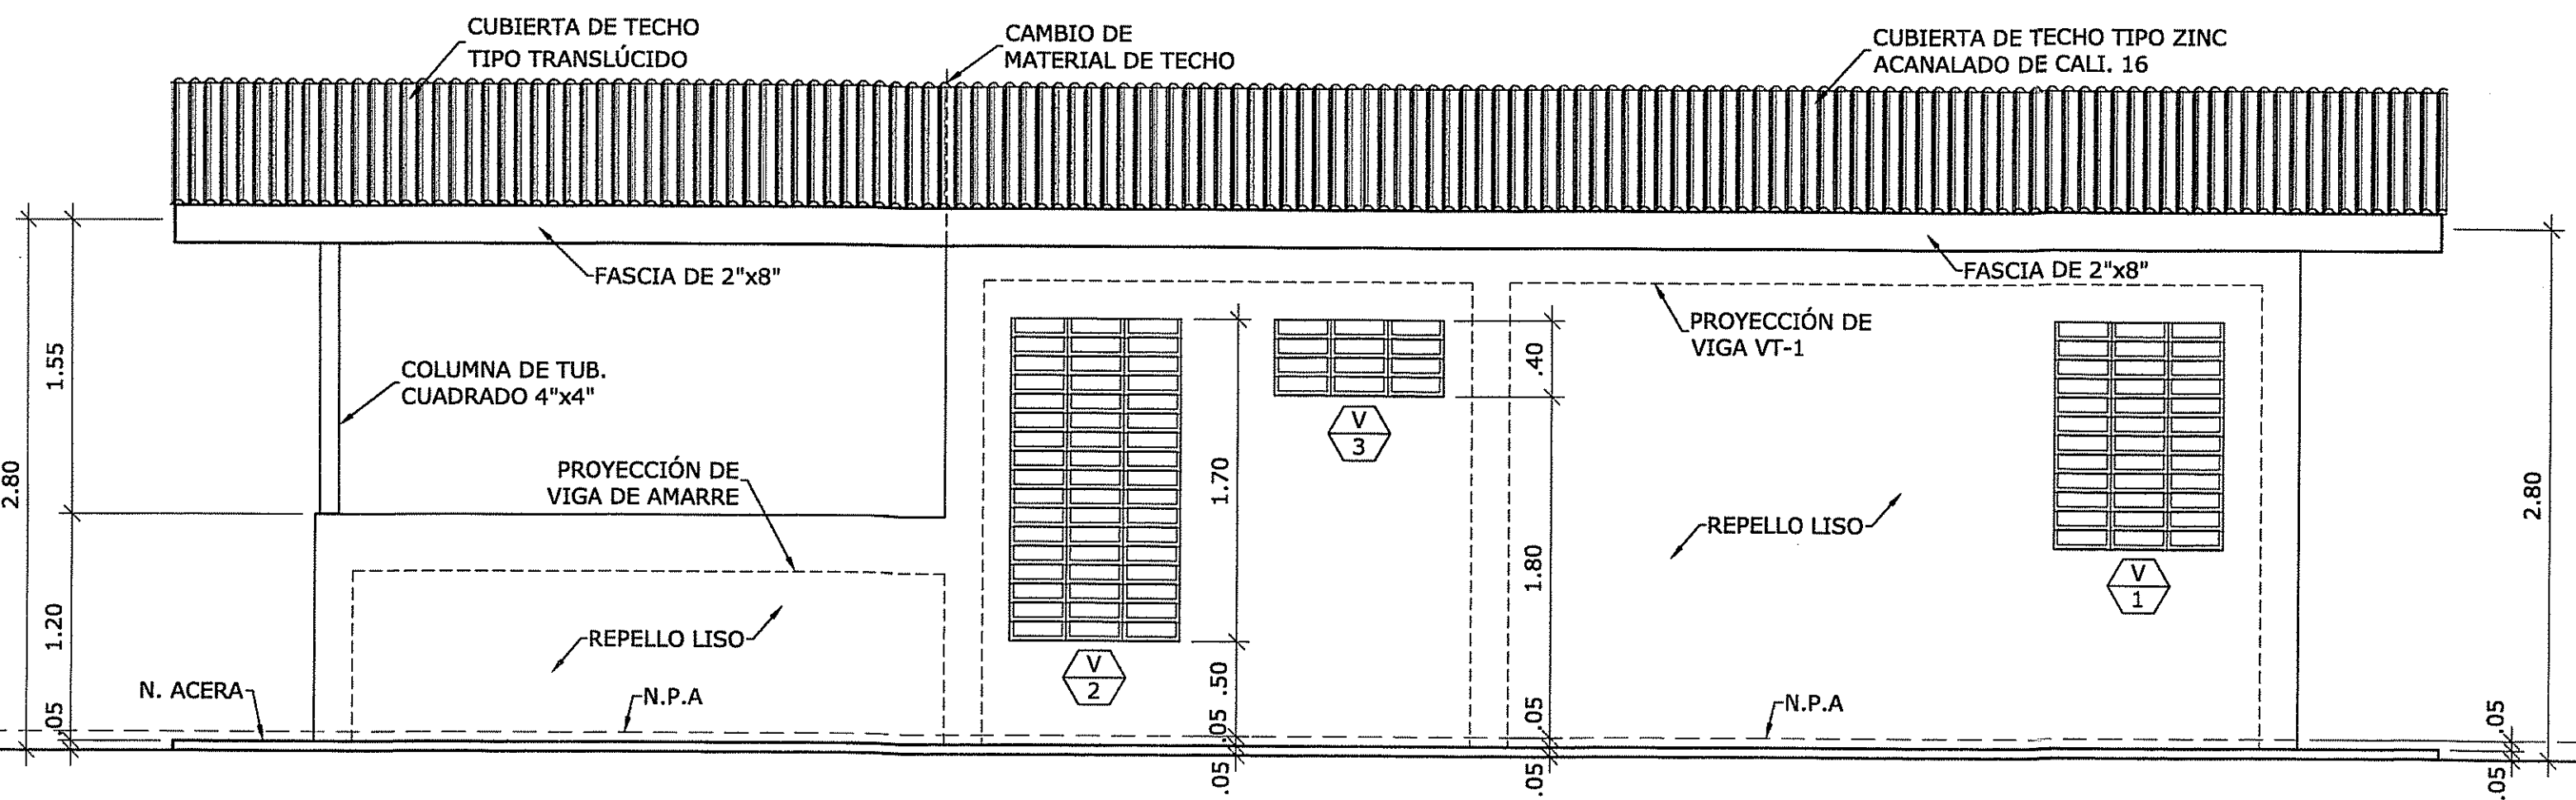


ELEVACIÓN POSTERIOR
ESCALA 1:33 1/3

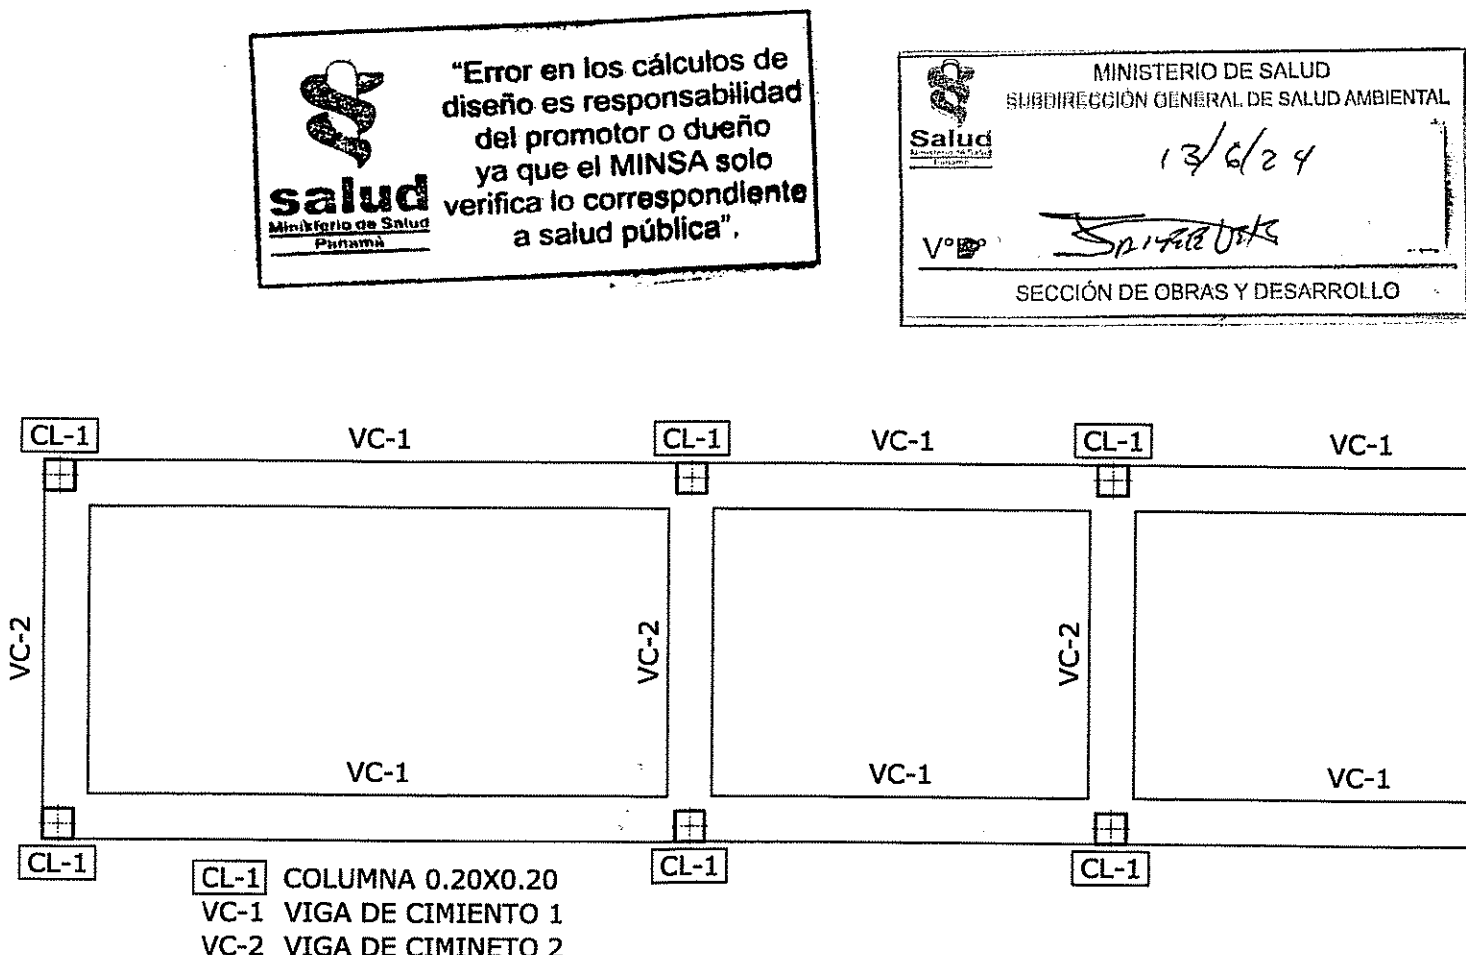


PLANTA DE CIMIENTO - CASETA
ESCALA 1:50

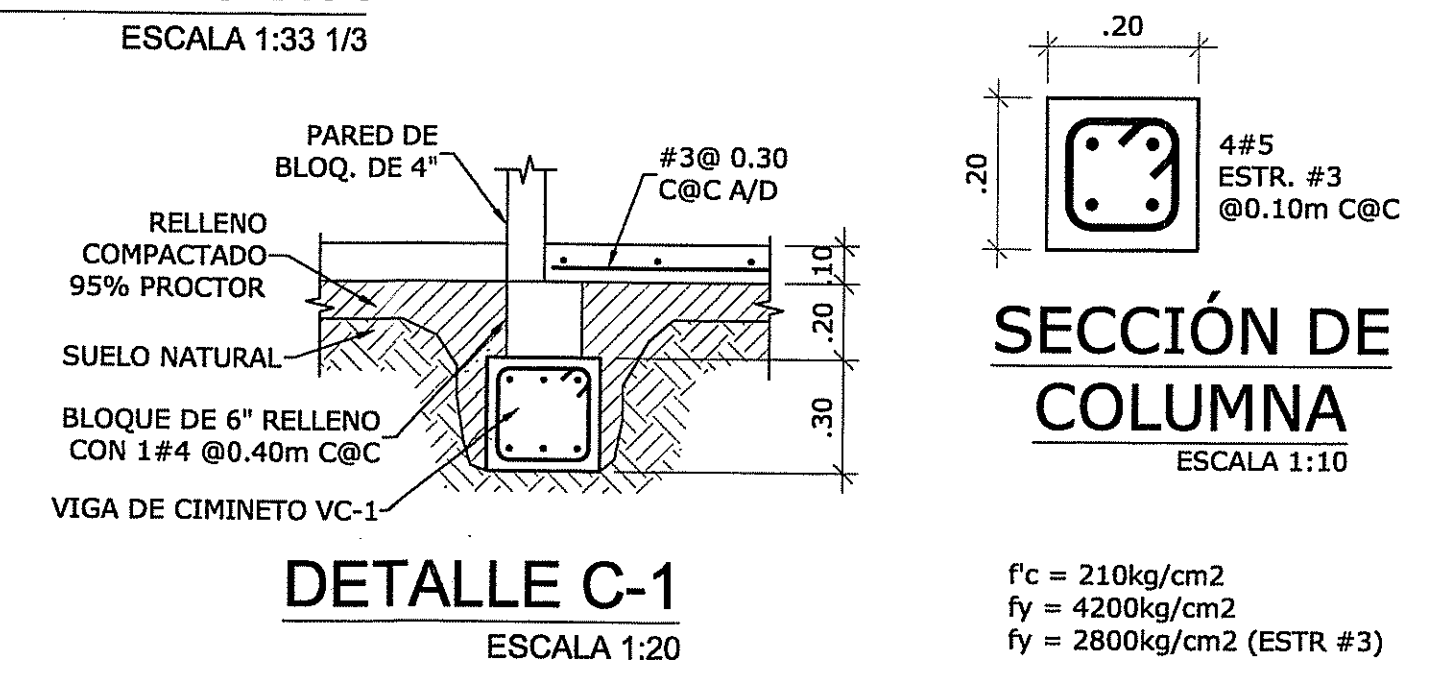


SECCIÓN DE COLUMNA
ESCALA 1:10

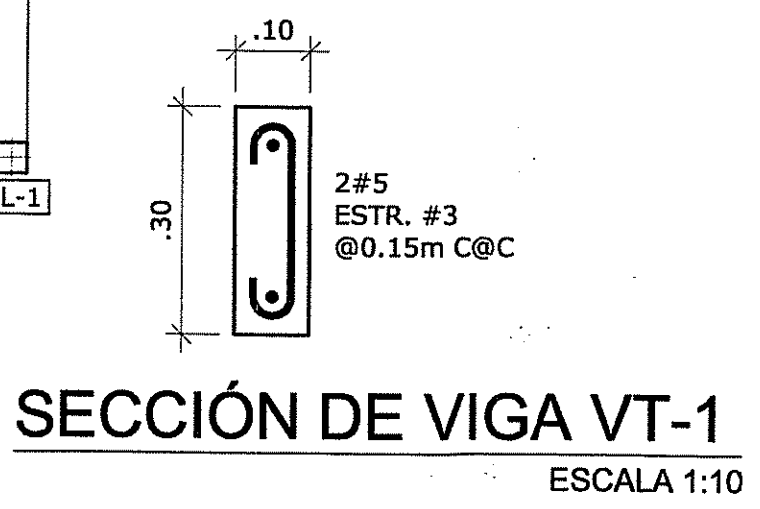


SECCIÓN DE VIGA VT-1
ESCALA 1:10

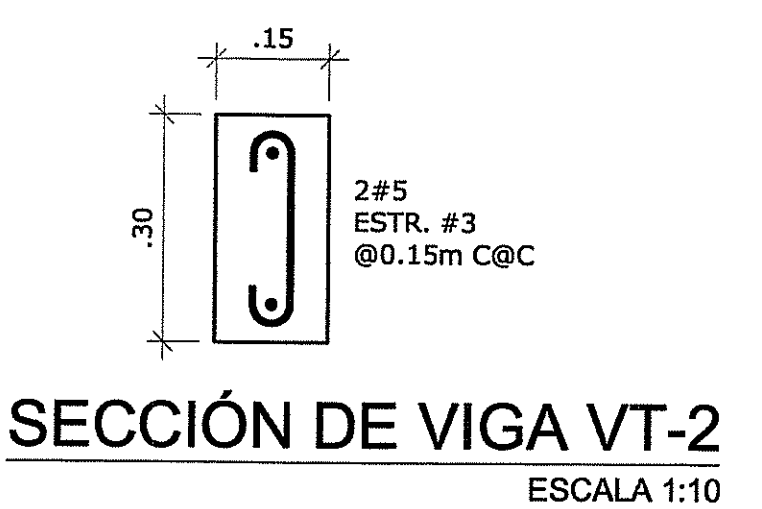


SECCIÓN DE VIGA VT-2
ESCALA 1:10

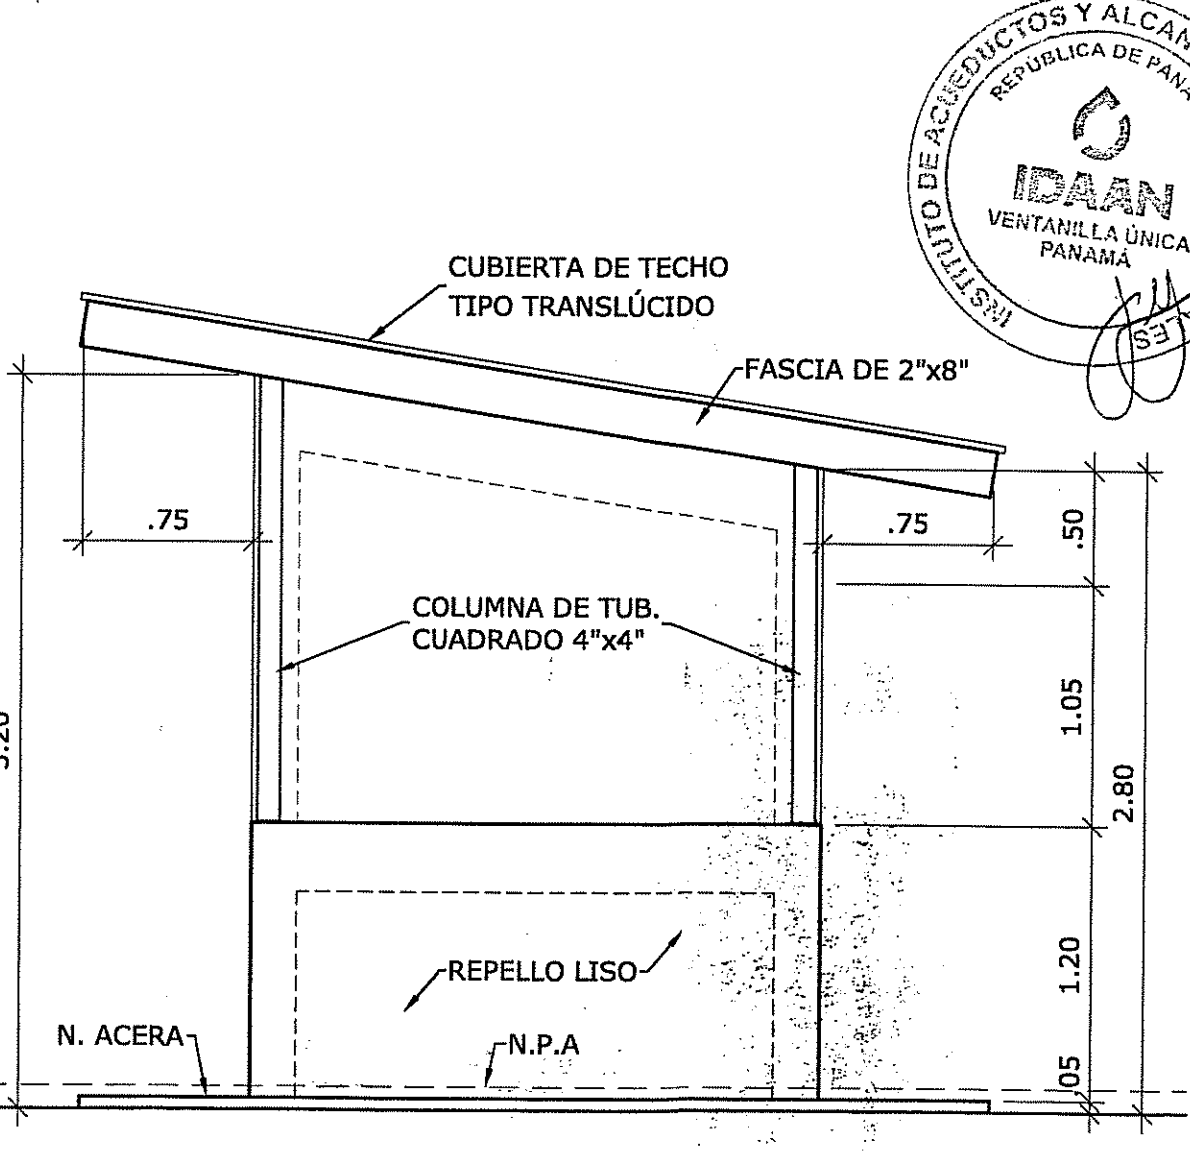


ELEVACIÓN LATERAL DERECHA
ESCALA 1:33 1/3

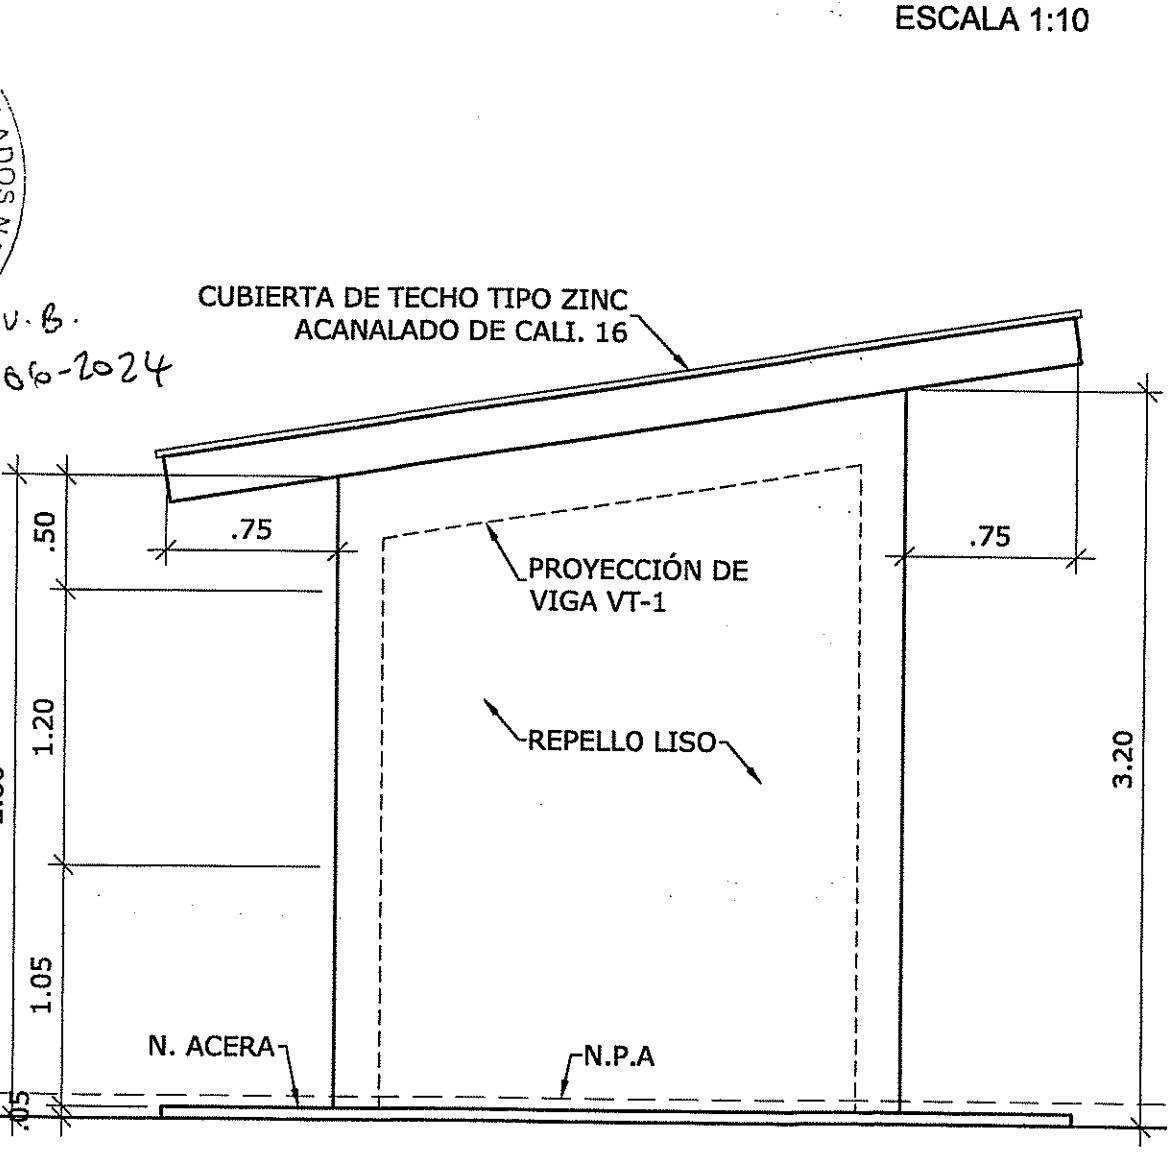

ELEVACIÓN LATERAL IZQUIERDA
ESCALA 1:33 1/3

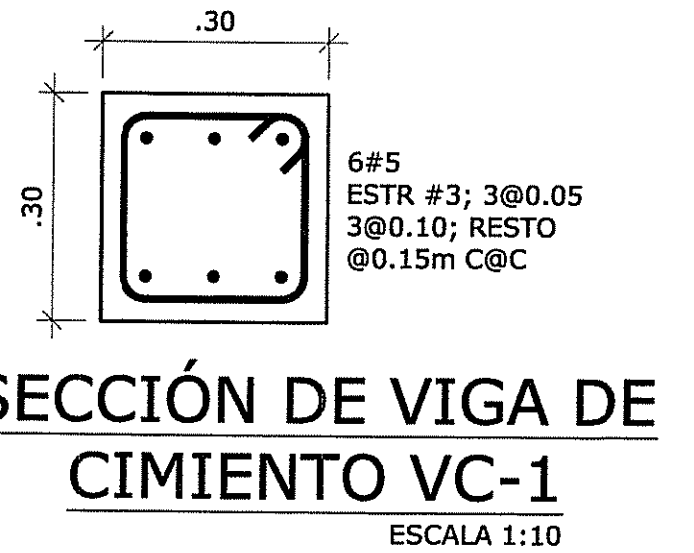

SECCIÓN DE VIGA DE CIMIENTO VC-1
ESCALA 1:10

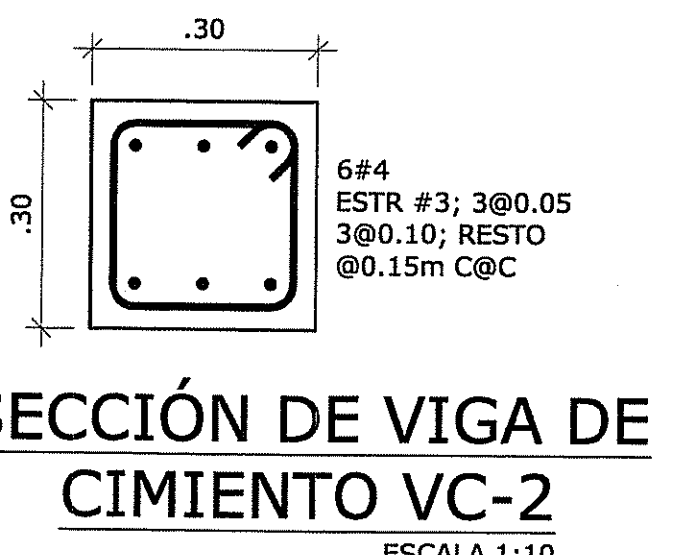

SECCIÓN DE VIGA DE CIMIENTO VC-2
ESCALA 1:10

PAOLA A. CASTILLO GONZALEZ
ARQUITECTA
LICENCIADA No. 2011-091-1/2
FIRMA
Ley 15 del 26 de Enero de 1959
Junta Técnica de Ingeniería y Arquitectura

REPRESENTANTE LEGAL

DIRECTOR DE OBRAS Y CONSTRUCCIONES MUNICIPALES

NOMBRE DEL TRABAJO:

REF	ECO	FECHA	POR	REVISOR

DIBUJO CON ESCALA INDICADA	
DISEÑADO: PROGESA	FECHA: MAYO/2024
CALCULADO: PROGESA	ESCALA: INDICADA
DIBUJADO: PROGESA	

CONTENIDO DEL PLANO:	
CASETA DE CONTROL	
NOMBRE: PLANTA DE TRATAMIENTO DE AGUAS RESIDUALES, URBANIZACIÓN LA VALDEZA - ETAPA VI	
PROVINCIA: PANAMÁ OESTE	
DISTRITO: LA CHORRERA	
CORREGIMIENTO: PLAYA LEONA	
HOJA: 04 DE: 10	
DIBUJO No.: P-1023-24-04	