


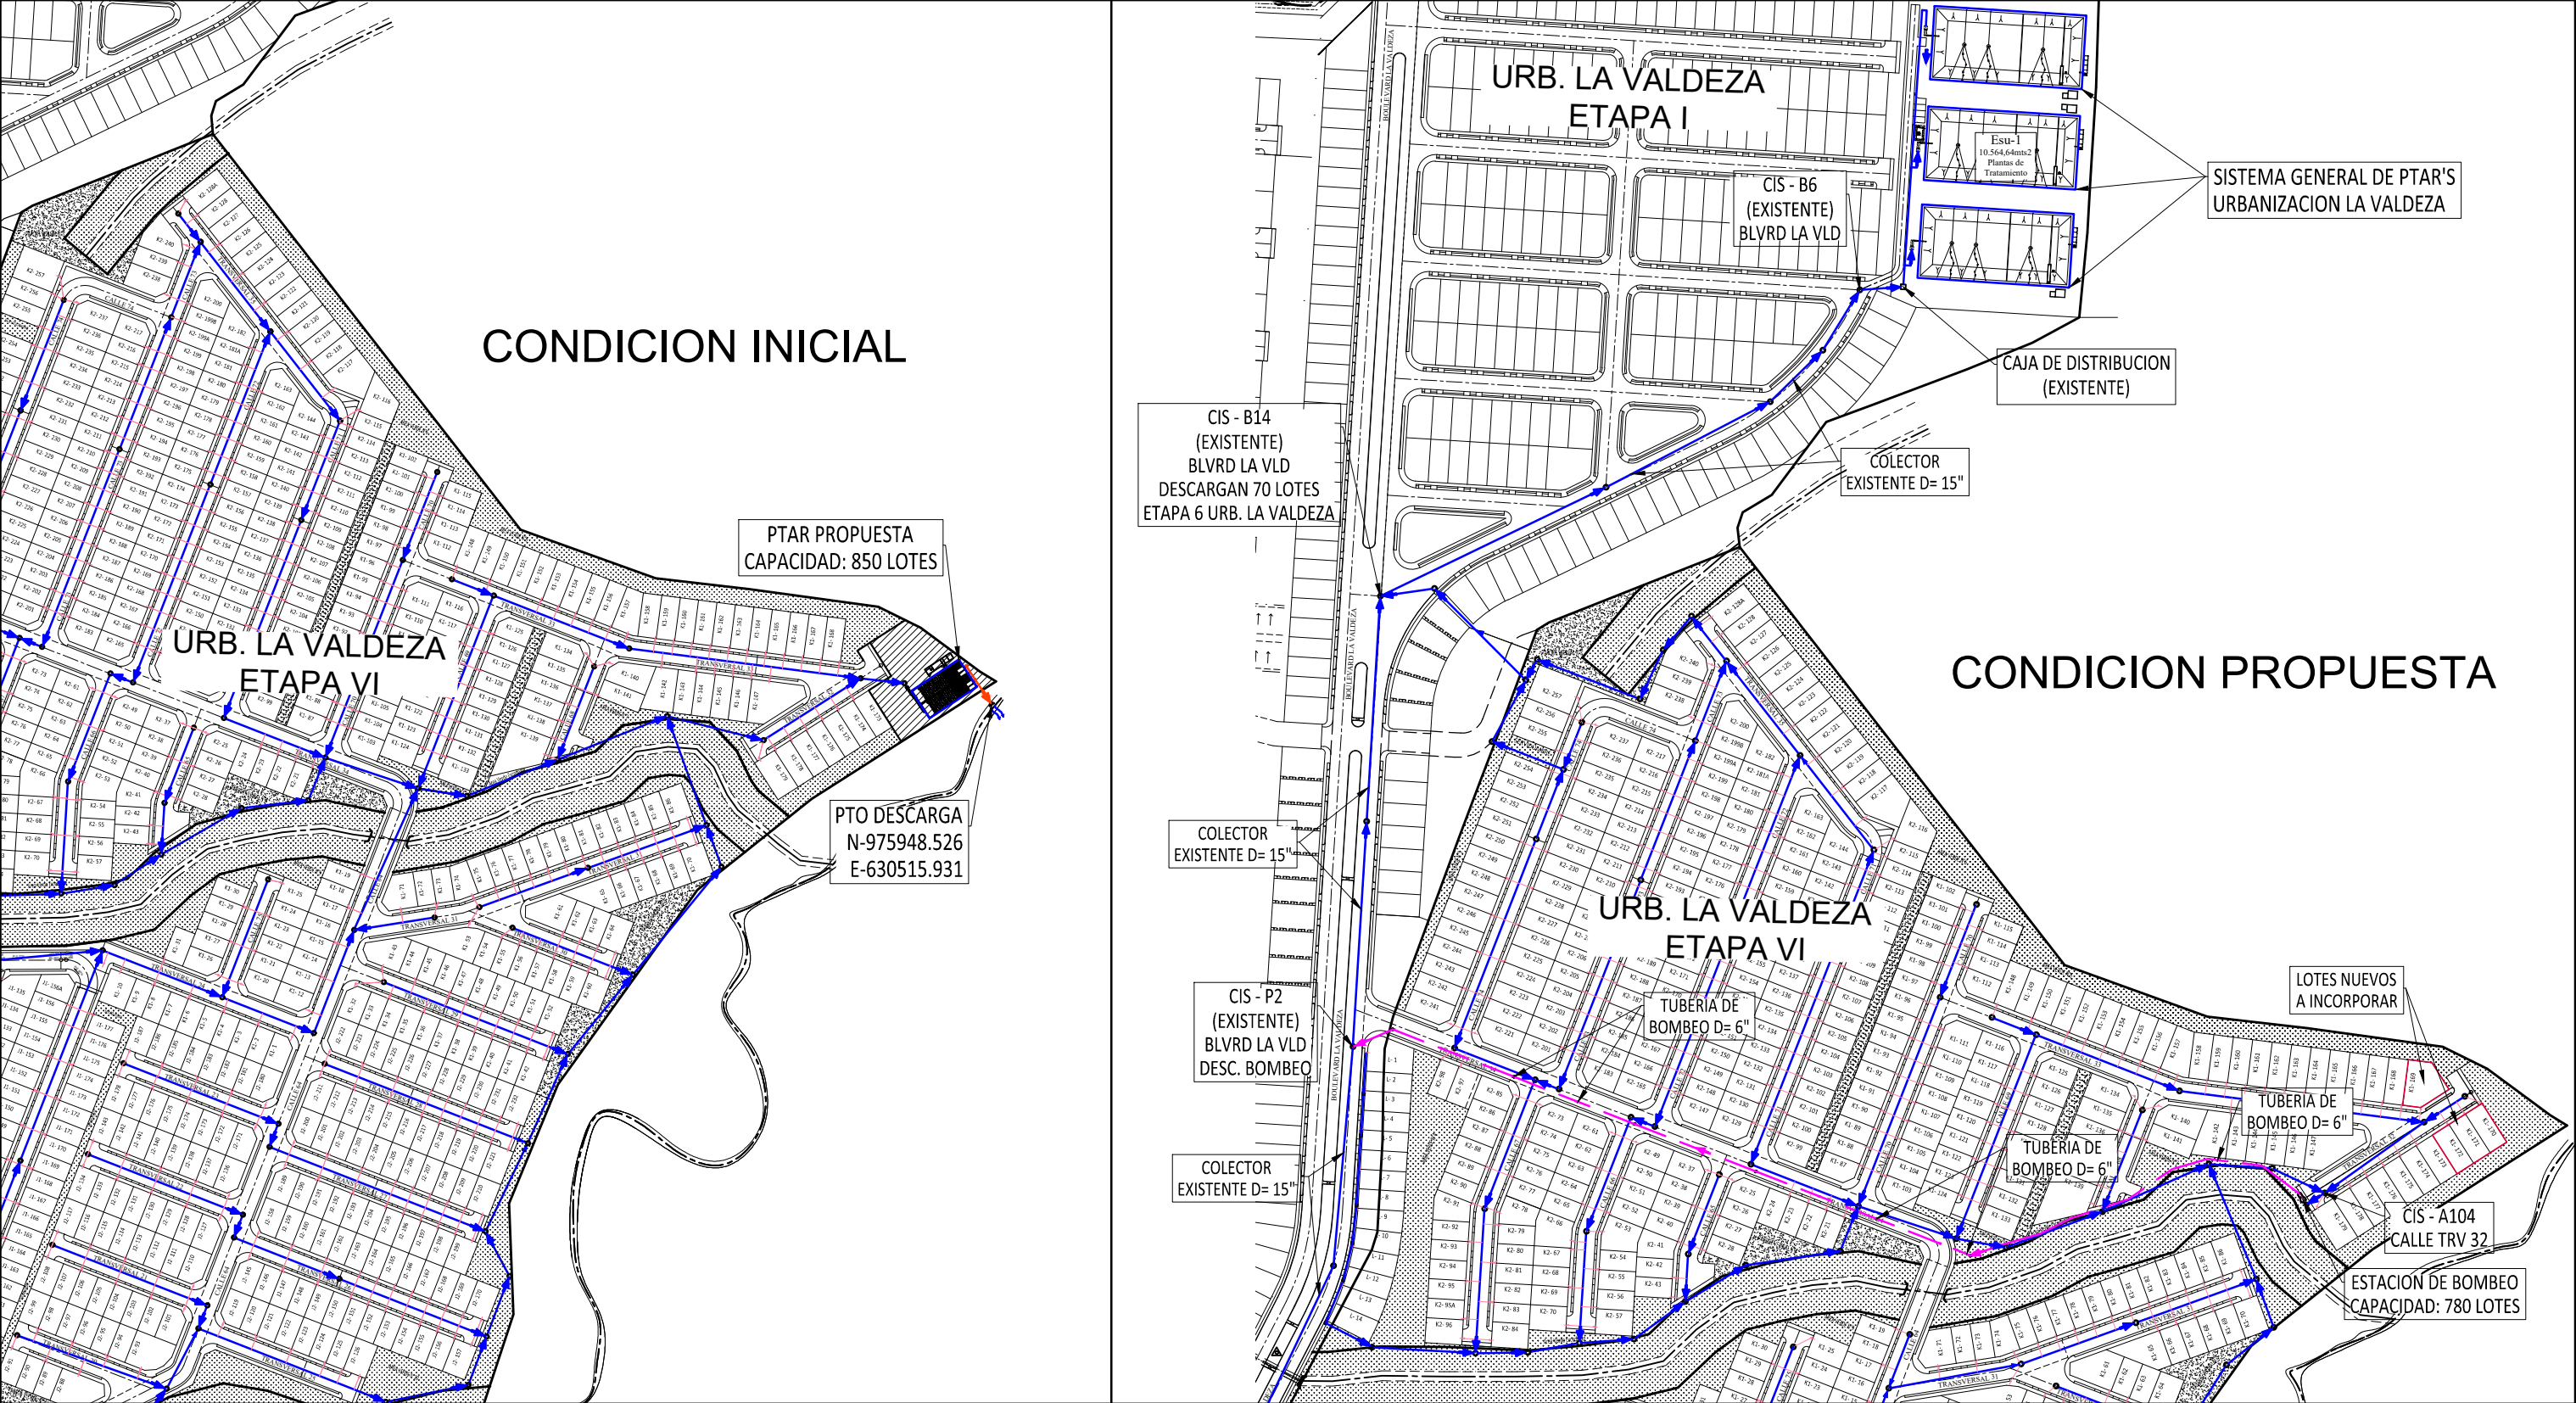

URBANIZACION LA VALDEZA - ETAPA 6
DISPOSICION FINAL DE SISTEMA SANITARIO