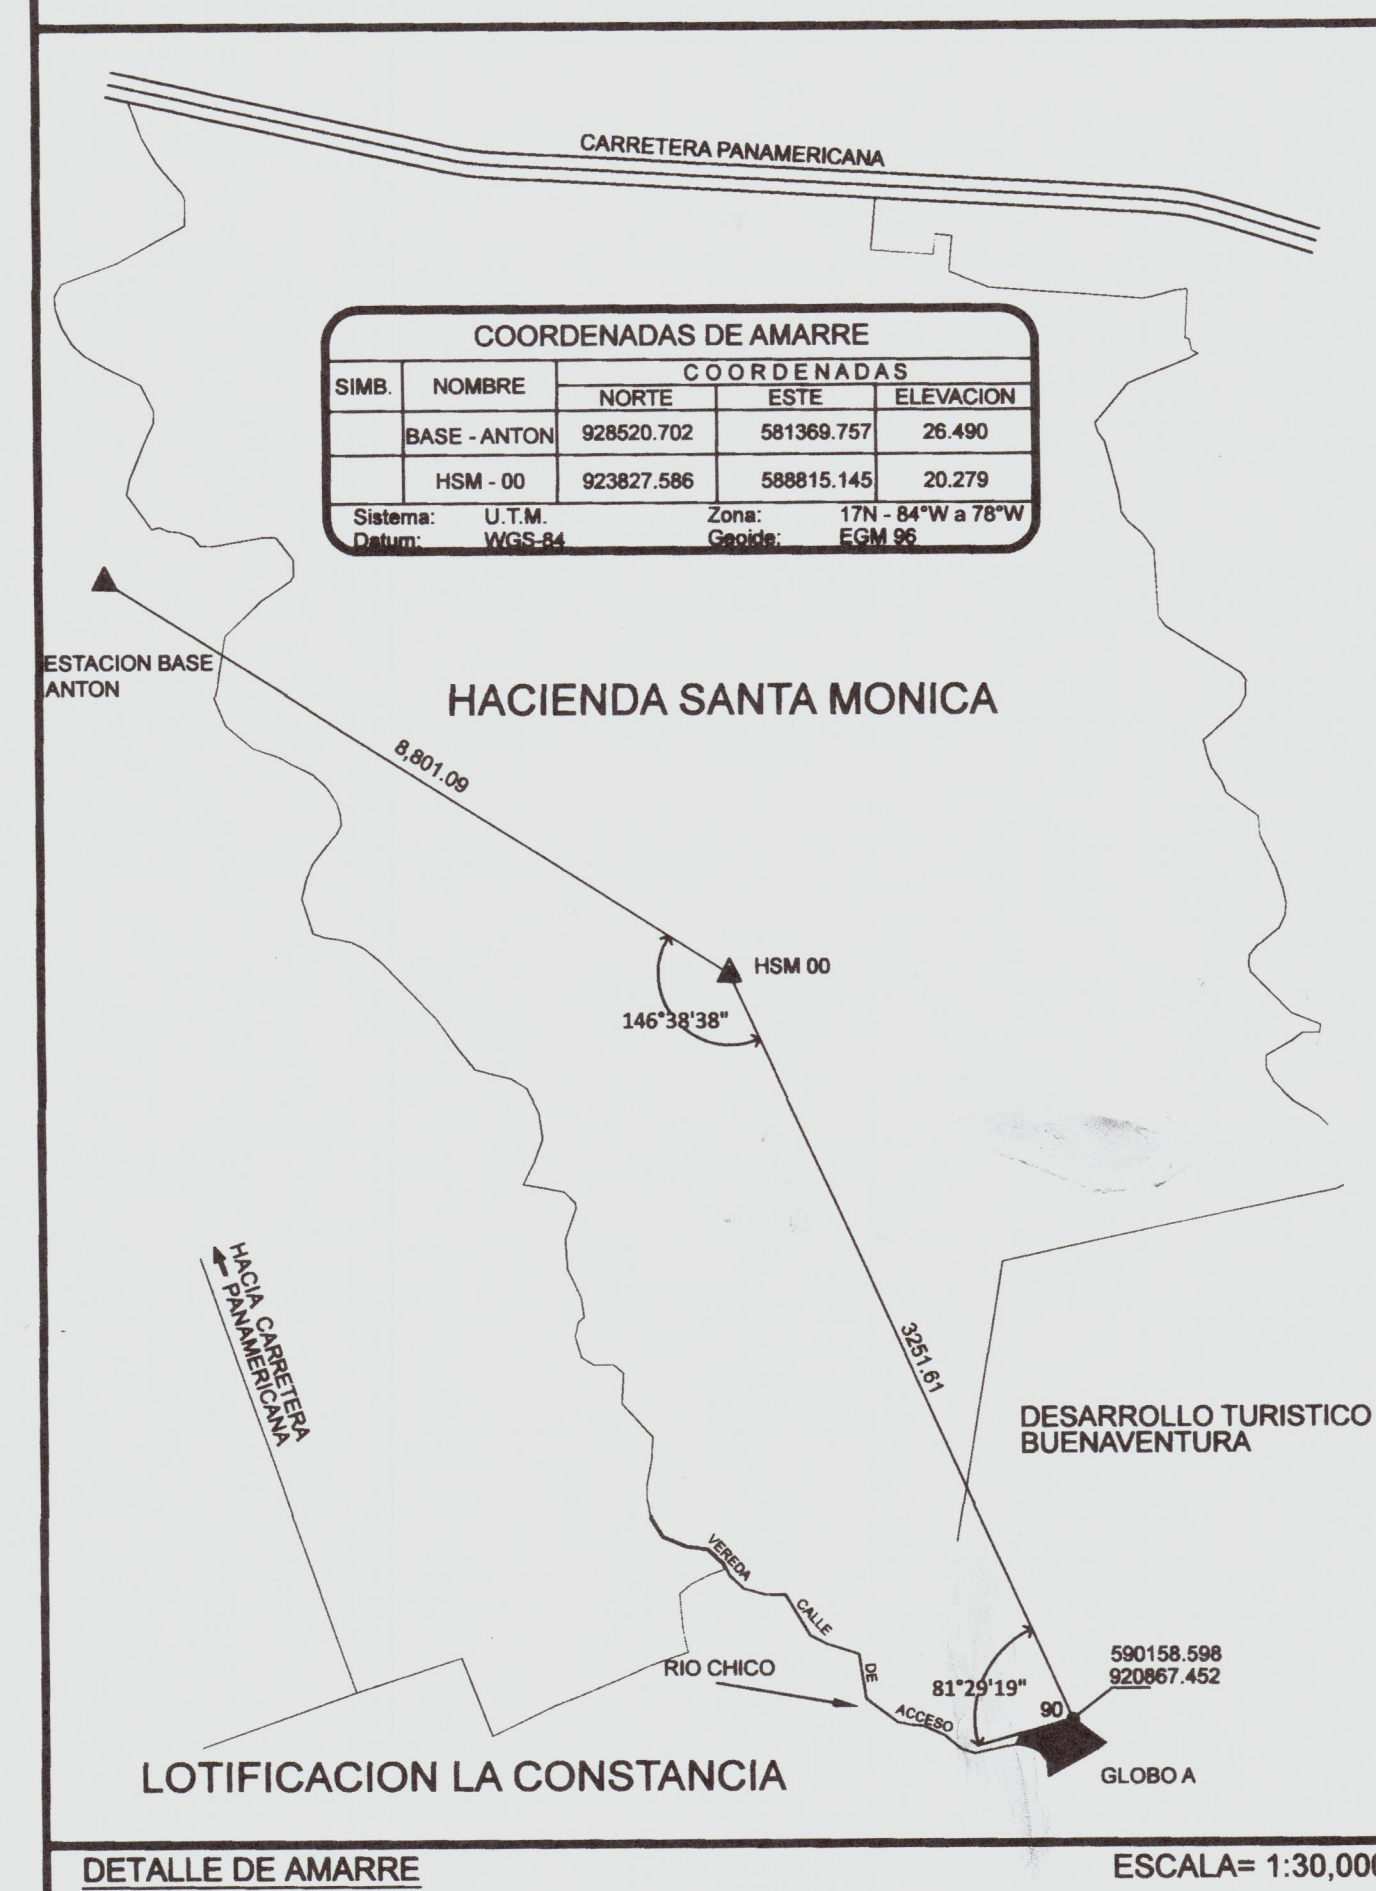
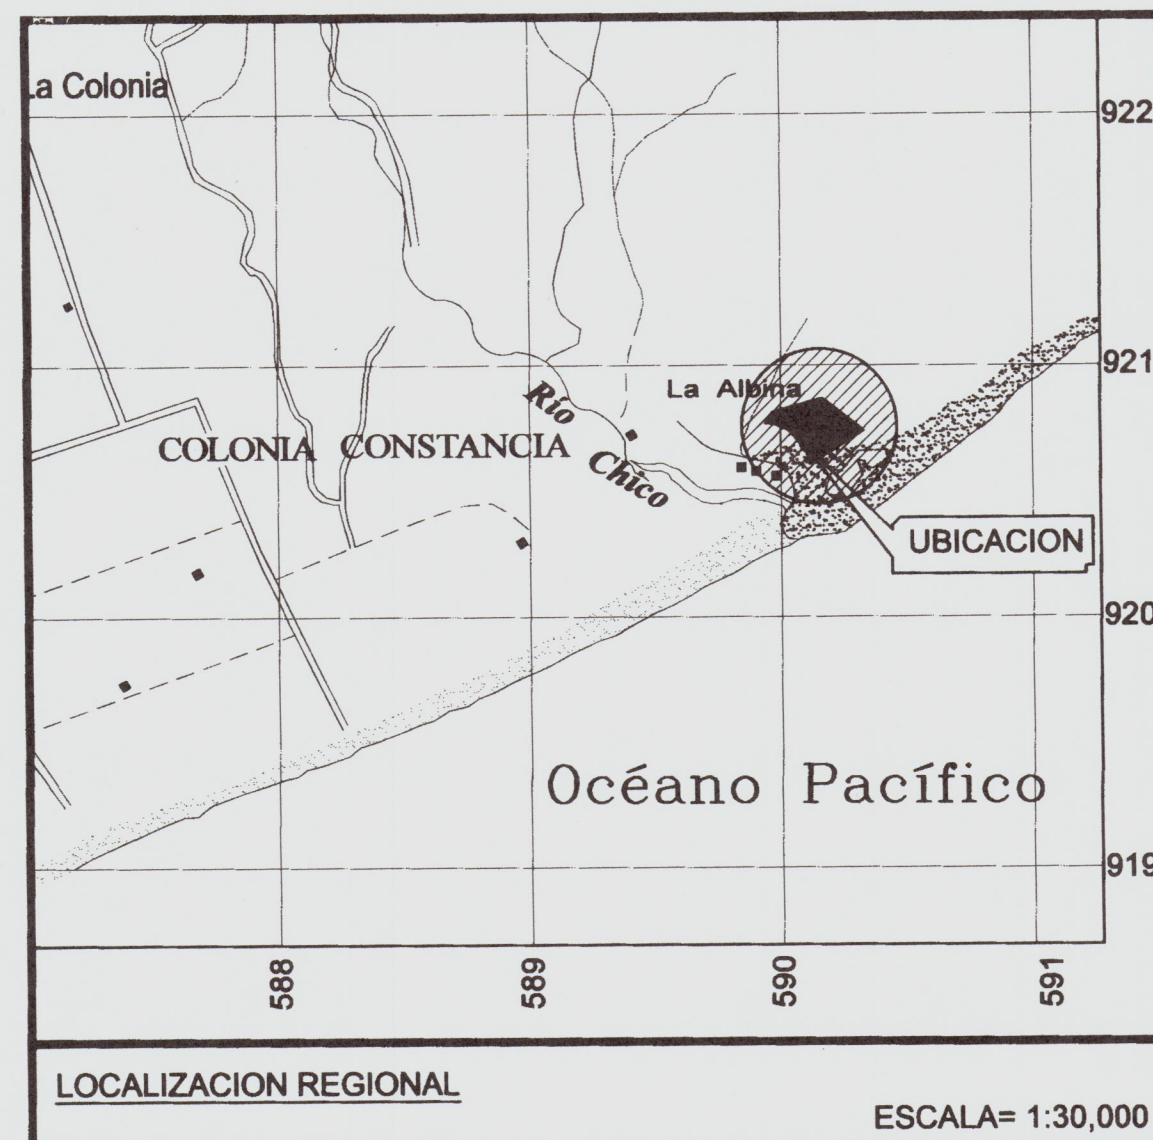


TERRENOS QUE FORMARON LA FINCA 3008,
INSCRITA AL TOMO 345, FOLIO 500.
PROPIEDAD DE HACIENDA SANTA MONICA

TERRENOS QUE FORMARON LA FINCA 3008,
INSCRITA AL TOMO 345, FOLIO 500.
PROPIEDAD DE HACIENDA SANTA MONICA

GLOBO A
AREA = 3ha + 9,541.75m²

CUADRO DE COORDENADAS		
UTM WGS-84		
EST.	NORTE	ESTE
90	920,867.452	590,158.598
91	920,810.027	589,957.111
A	920,763.245	589,931.907
B	920,761.725	589,962.500
C	920,748.657	590,006.218
D	920,734.835	590,029.645
E	920,696.952	590,056.246
F	920,656.605	590,062.827
G	920,635.766	590,063.019
H	920,745.526	590,254.398
89A	920,768.840	590,284.885

DESGLASE DE AREA


DATOS DE SEGREGACION

AREA DE LA FINCA 2685 =	153ha + 6,016.12 m ²
GLOBO A =	3ha + 9,541.75 m ²
RESTO LIBRE DE LA FINCA 2685 =	149ha + 6,474.37 m ²

NOTAS GENERALES

- EL NORTE ES DE CUADRICULA.
- LAS COORDENADAS SON REALES, AMARRADAS AL SISTEMA UTM, UTILIZADO EN EL PAIS. (WGS-84)
- TODOS LOS VERTICES ESTAN MONUMENTADOS CON VARILLAS DE ACERO Y CONCRETO.
- PLANOS DE REFERENCIA
PLANO DE LOTIFICACION "LA CONSTANCIA", DE 1935.
FINCA 2685, TOMO 322, FOLIO 182; PROPIEDAD DE MINISTERIO DE DESARROLLO AGROPECUARIO
- SOLICITUD DE COMPRA A LA NACION ACTUALIZADA AL EXPEDIENTE AL-764-2006

DIRECCION DE MENSURA CATASTRAL
MAPOTECA
VALIDO PARA TRAMITE EN MIVOT
FIRMA: *[Firma]*
FECHA: 19/2/18

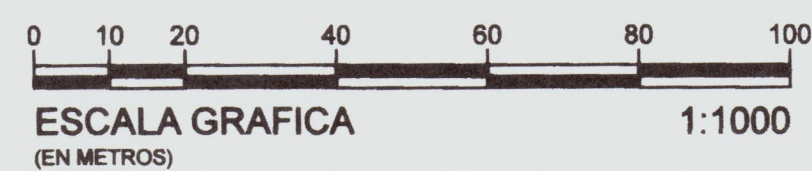

MINISTERIO DE VIVIENDA Y ORDENAMIENTO TERRITORIAL
VICE-MINISTERIO DE ORDENAMIENTO TERRITORIAL
DIRECCION NACIONAL DE VENTANILLA UNICA
REGIONAL DE
CERTIFICADO PARA EFECTOS DE TRANSACCIONES
CON LOTES DE LAS URBANIZACIONES
De la Ley No. 31 de 20 de agosto de 2009 y el Decreto Ejecutivo No. 36 de
29 de agosto de 2009, La Direccion Nacional de Ventanilla Unica certifica
que segun planos presentados por terceros los siguientes lotes:
CERTIFICADO NO. 422 FECHA 17-4-18
REGISTRADO POR: *[Firma]* 17 APR. 2018
FUNCIONARIO MIVOT VENTANILLA UNICA

MINISTERIO DE VIVIENDA Y ORDENAMIENTO TERRITORIAL
VICE-MINISTERIO DE ORDENAMIENTO TERRITORIAL
DIRECCION NACIONAL DE VENTANILLA UNICA
REGIONAL DE
DIRECCION NACIONAL DE VENTANILLA UNICA
POR OMISION, FALTA DE Y/O
ERROR EN LA INFORMACION
SUMINISTRADA EN ESTE PLANO,
ESTA CERTIFICACION SERA
ANULADA.

REPUBLICA DE PANAMA
AUTORIDAD NACIONAL DE ADMINISTRACION DE TIERRAS
Plano: KEY MAR S.A.
Superficie: 31AS + 9541.75 m²
Agrimensor Responsable: JOVANKA INDIRA DE LEON
Mapa Catastral: *[Firma]*
Calculo: *[Firma]* Analisis: *[Firma]*
Agr. Revisor: *[Firma]* Fecha: 15-2-18

MINISTERIO DE AMBIENTE
DIRECCION REGIONAL DE COCLE
Fecha: 16 de febrero de 2018
Decreto No. 55 de Junio de 1973
Servidumbre en Materia de Agua
APROBADO
REPARTAMENTO DE CUENCAS
Nota: el sello depende de la inspección
realizada el 12-12-17.

POR KEY MAR, S.A.
BLANCO, UREÑA & ASOCIADOS
APODERADOS
[Firma]
JUAN LUIS BLANCO
CEDULA: 8-708-126 ID 5202

REPUBLICA DE PANAMA
DIRECCION NACIONAL DE MENSURA CATASTRAL
COCLE
PLANO No. 02020338010
Conforme al Certificado que los Oficiales de Campo Presentados
Resolución ANATI-ADM-046 del 26 septiembre de 2017
PANAMA 16 DE FEBRERO De 2018
JEFE DE APROBACION: *[Firma]*
AGRICULTOR OFICIAL REVISOR: *[Firma]*
JEFE DE DEP. MENSURA: *[Firma]*
AGRICULTOR OFICIAL

REPUBLICA DE PANAMA
PROVINCIA: COCLE
DISTRITO: ANTON
CORREGIMIENTO: EL CHIRU
LUGAR: LA ALBUJA
PLANO DEL GLOBO A QUE SE SEGREGA DE LA
FINCA 2685, TOMO 322, FOLIO 182;
PROPIEDAD DE MINISTERIO DE DESARROLLO
AGROPECUARIO
PARA FORMAR NUEVA FINCA A FAVOR
DE KEY MAR, S.A.
Jovanka Indira De León R.
Técnico en Ingeniería con
Especialización en Topografía
Licencia No. 98-304-011
AREA: INDICADA
LEVANTADO, CALCULADO Y DIBUJO POR:
A. CASTILLO
REVISADO POR:
A. CASTILLO
ESCALA: 1:1000
FECHA: FEB-2018
PLANO No. 1179-CAT-001

02020338010 16/2/18