




PLANTA DE TOPOGRAFIA EN MULATUPU
ESC. 1:750

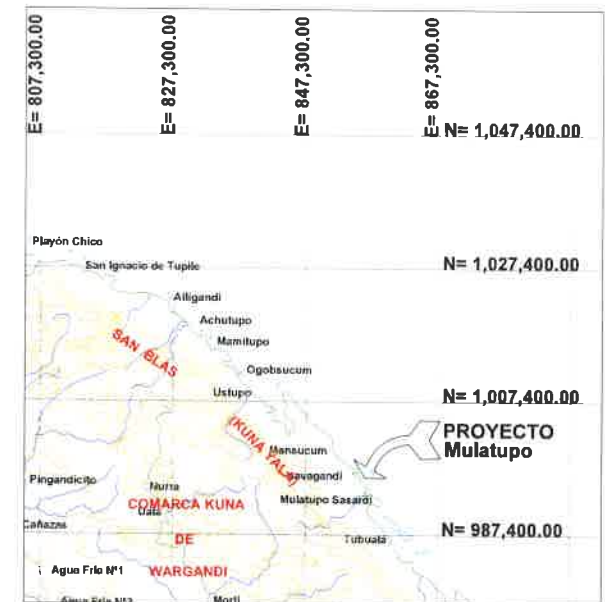


LOCALIZACIÓN REGIONAL
ESC. 1:100,000

ALEJANDRO R. AVENDAÑO V.
INGENIERO CIVIL
Licencia No. 2005-006-009

Alejandro R. Avendaño V.

FIRMA
Ley 15 del 26 de Enero de 1959
Junta Técnica de Ingeniería y Arquitectura

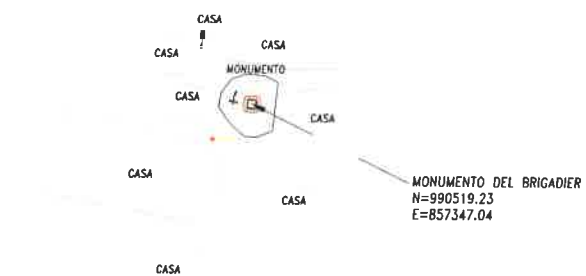

UBICACIÓN DEL MONUMENTO DEL BRIGADIER
ESC. 1:500



NOTAS GENERALES: OBSERVACIONES:

- NOTAS:**
- 1- LAS COORDENADAS ESTAN BASADAS EN LA PROYECCION UNIVERSAL DE MERCATOR (U.T.M.):
DATUM WGS-84 / ITRF-87 : ZONA 17. DECRETO EJECUTIVO No. 139 DEL 30 DE JUNIO DE 2006
 - 2- ESTACION DE AMARRE DE CONTROL HORIZONTAL, ACHUTUPO ESTABLECIDAS POR EL INSTITUTO GEOGRAFICO NACIONAL TOMMY GUARDIA, UBICADA A UN COSTADO DE LA PISTA DE ACHUTUPO EN OCTUBRE-2011, ORDEN RED PRIMARIA:
 - COORDENADAS U.T.M.
NORTE: 1017328.410m.
ESTE: 830378.410m.
ALTURA ELIPSOIDAL = 9.935m.
ALTURA GEODAL = 1.000m.
MODELO GEODAL = EGM-96.
 - 3- NORTE DE CUADRICULA.
 - 4- PARA EL LEVANTAMIENTO TOPOGRAFICO SE UTILIZO ESTACION TOTAL MODELO LEICA TS06

REVISIONES

No.	FECHA:	OBSERVACION:
1		
2		
3		
4		
5		
6		
7		

LEYENDA

SIMBOLOGIA	DESCRIPCION
CASA O RANCHO	

CLIENTE:



CONTRATISTA:



PROVINCIA COMARCA GUNA YALA
DISTRITO DE GUNA YALA
CORREGIMIENTO DE BUALA
LUGAR: ISLA MULATUPU

LEVANTAMIENTO TOPOGRAFICO DEL AREA
PARA DISEÑO DE PUENTE PEATONAL ENTRE
TIERRA FIRME Y LA ISLA DE MULATUPU

LEVANTADO Y CALCULADO:

ICONSA

DIBUJADO:

G.A.


PROFESIONAL RESPONSABLE:

FECHA:


FEBRERO 2019

HOJA

1 DE 1

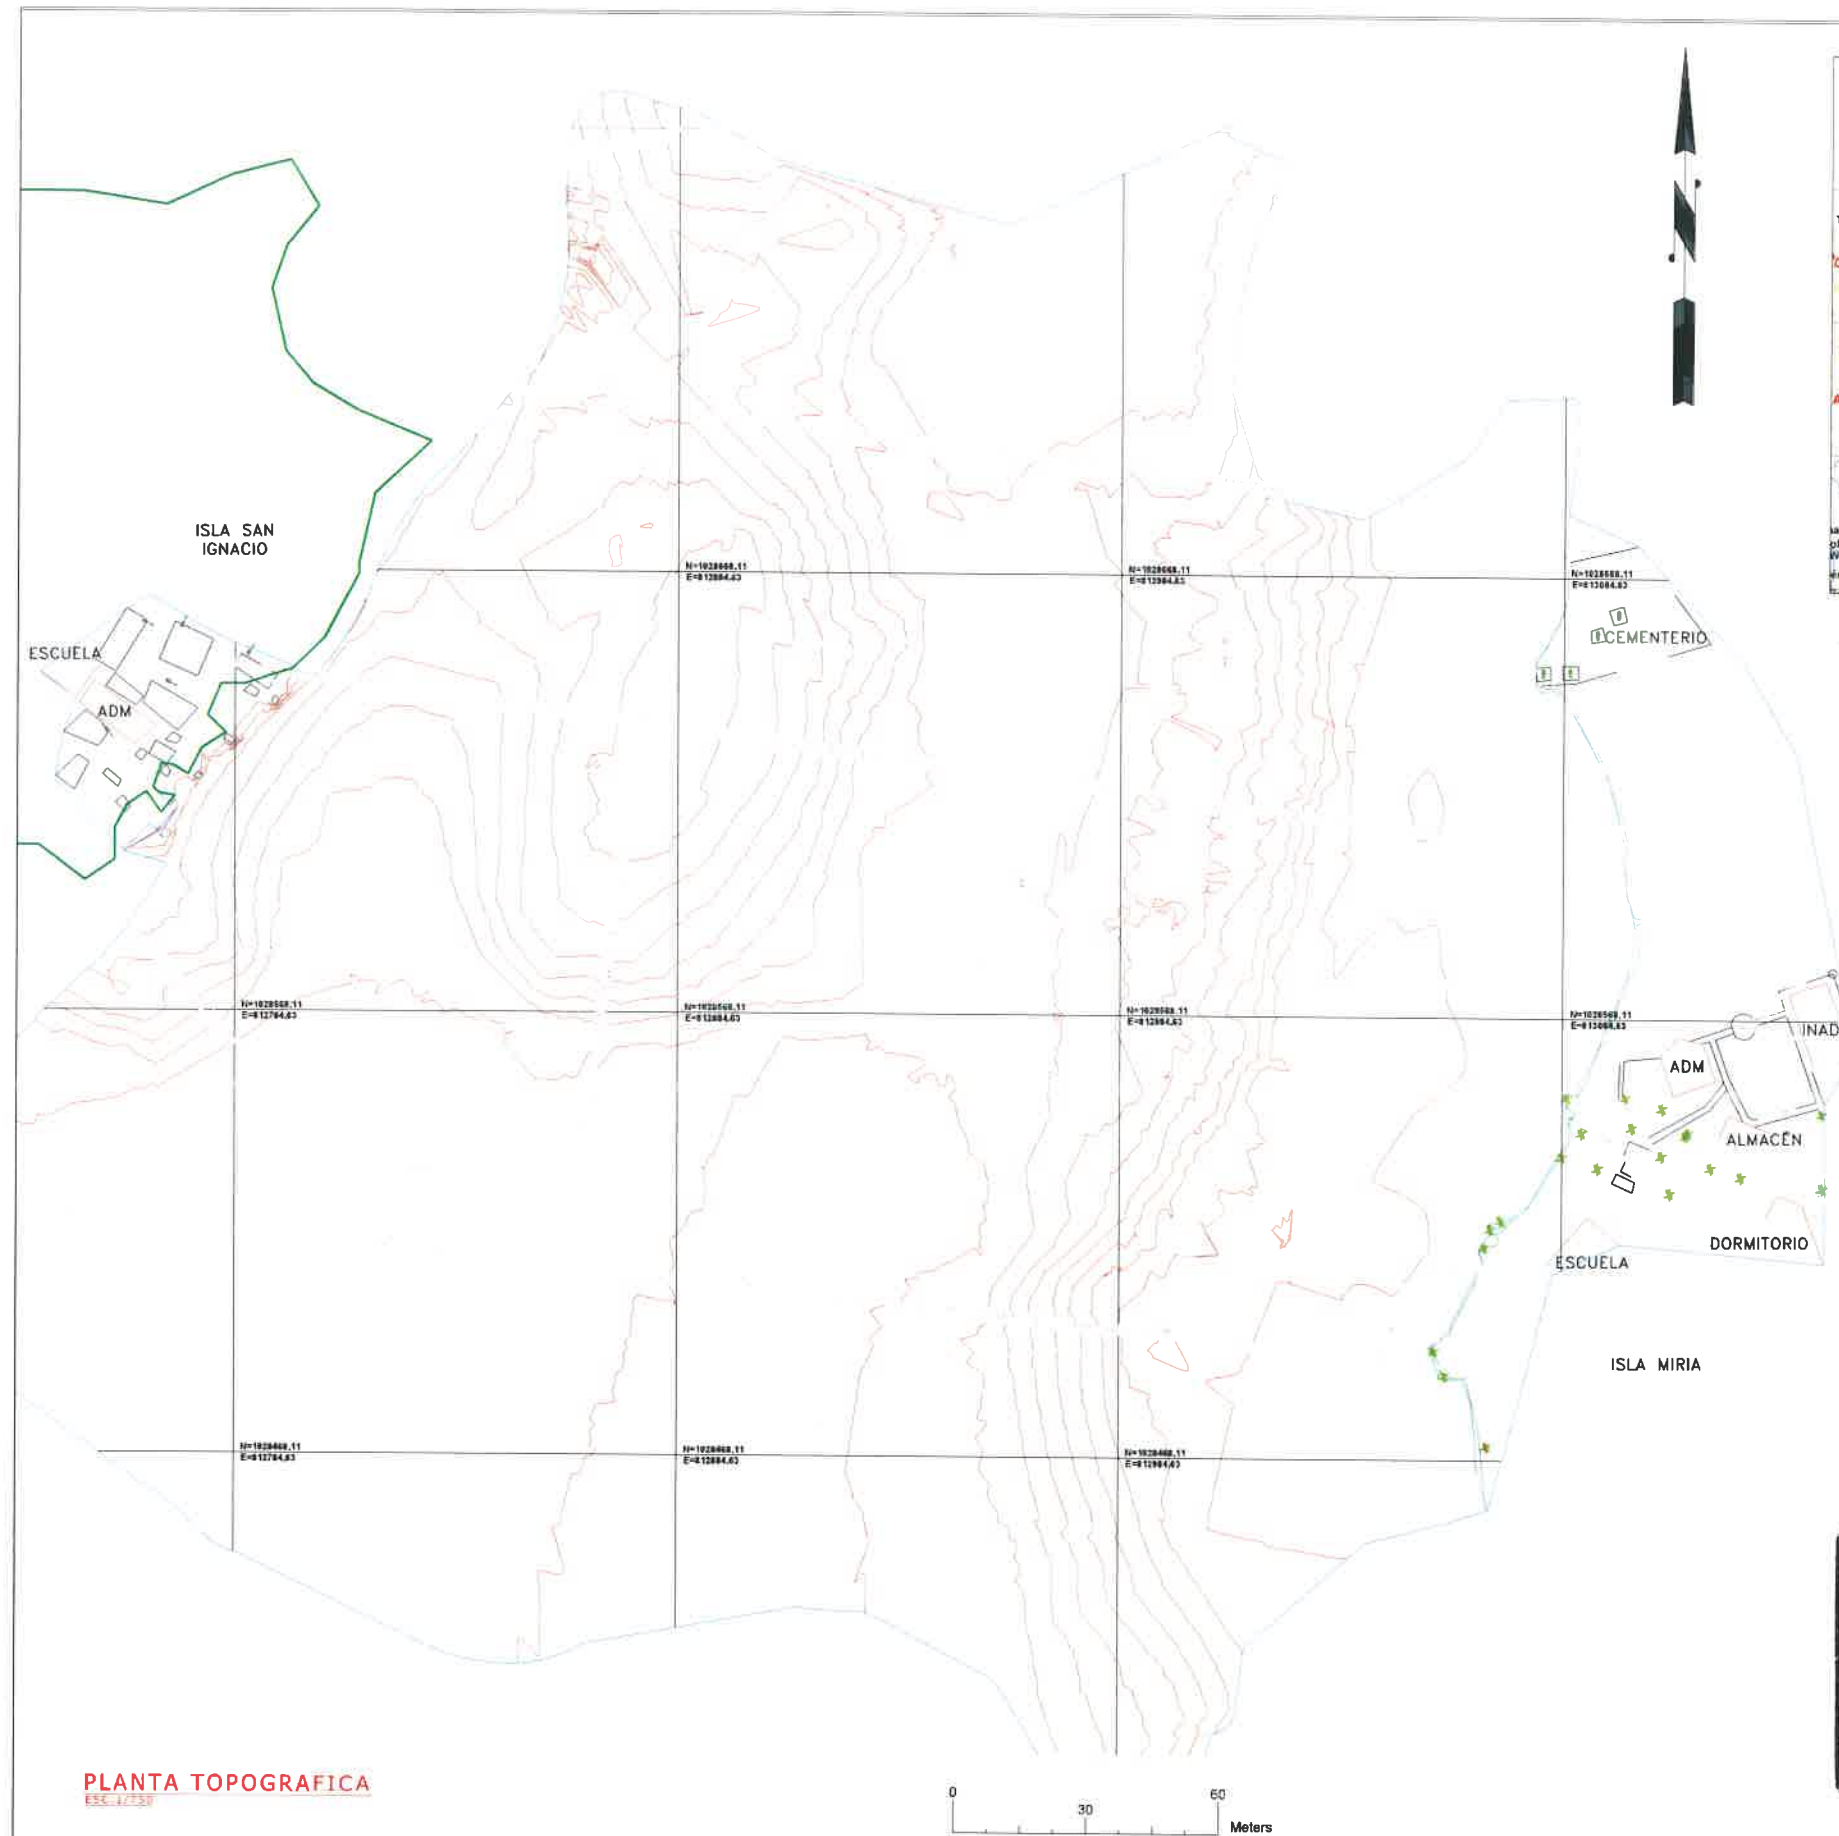

PLANTA TOPOGRAFICA
E=847,300.00

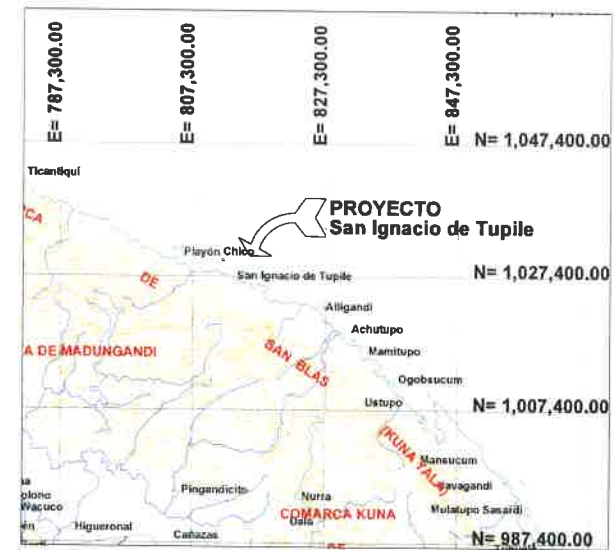

LOCALIZACIÓN REGIONAL
E=847,300.00



NOTAS GENERALES: OBSERVACIONES:

- NOTAS:**
- 1- LAS COORDENADAS ESTAN BASADAS EN LA PROYECCION UNIVERSAL DE MERCATOR (U.T.M.): DATUM WGS-84 / ETRF-97 - ZONA 17, DECRETO EJECUTIVO No. 139 DEL 30 DE JUNIO DE 2006.
 - 2- ESTACION DE AMARRA DE CONTROL HORIZONTAL ACHUTUPO ESTABLECIDAS POR EL INSTITUTO GEOGRAFICO NACIONAL TOMMY GUARDIA, UBICADA A UN COSTADO DE LA PISTA DE ACHUTUPO EN OCTUBRE-2011, ORDEN RED PRIMARIA.
 - COORDENADAS U.T.M.
NORTE: 1017226.410m
ESTE: 830378.410m
ALTURA ELIPSOIDAL = 9.935m
ALTURA GEODAL = 1.000m
MODELO GEODAL = EGM-06.
 - 3- NORTE DE CUADRICULA.
 - 4- PARA EL LEVANTAMIENTO TOPOGRAFICO SE UTILIZO UNA ESTACION TOTAL MODELO LEICA TS06

REVISIONES

Nº	FECHA	OBSERVACION
1		
2		
3		
4		
5		
6		
7		

LEYENDA

SIMBOLOGIA	DESCRIPCION
	BORDE DE ISLA
	CASAS O RANCHO

CLIENTE:



CONTRATISTA:



PROVINCIA COMARCA GUNA YALA
DISTRITO DE GUNA YALA
CORREGIMIENTO DE AILIGANDI
LUGAR: ISLA SAN IGNACIO-ISLA MIRIA

LEVANTAMIENTO TOPOGRAFICO DEL AREA
PARA DISEÑO DE PUENTE PEATONAL ENTRE
ISLA DE SAN IGNACIO DE TUPILE E ISLA MIRIA

LEVANTADO Y CALCULADO:

ICONSA

DIBUJADO:

G.A.

PROFESIONAL RESPONSABLE:

FECHA:

FEBRERO 2019

HOJA:

1 DE 1

ALEJANDRO R. AVENDAÑO V.
INGENIERO CIVIL

Licencia No. 2005-006-009

Alejandro R. Avendaño V.

FIRMA

Ley 15 del 26 de Enero de 1959
Junta Técnica de Ingeniería y Arquitectura