


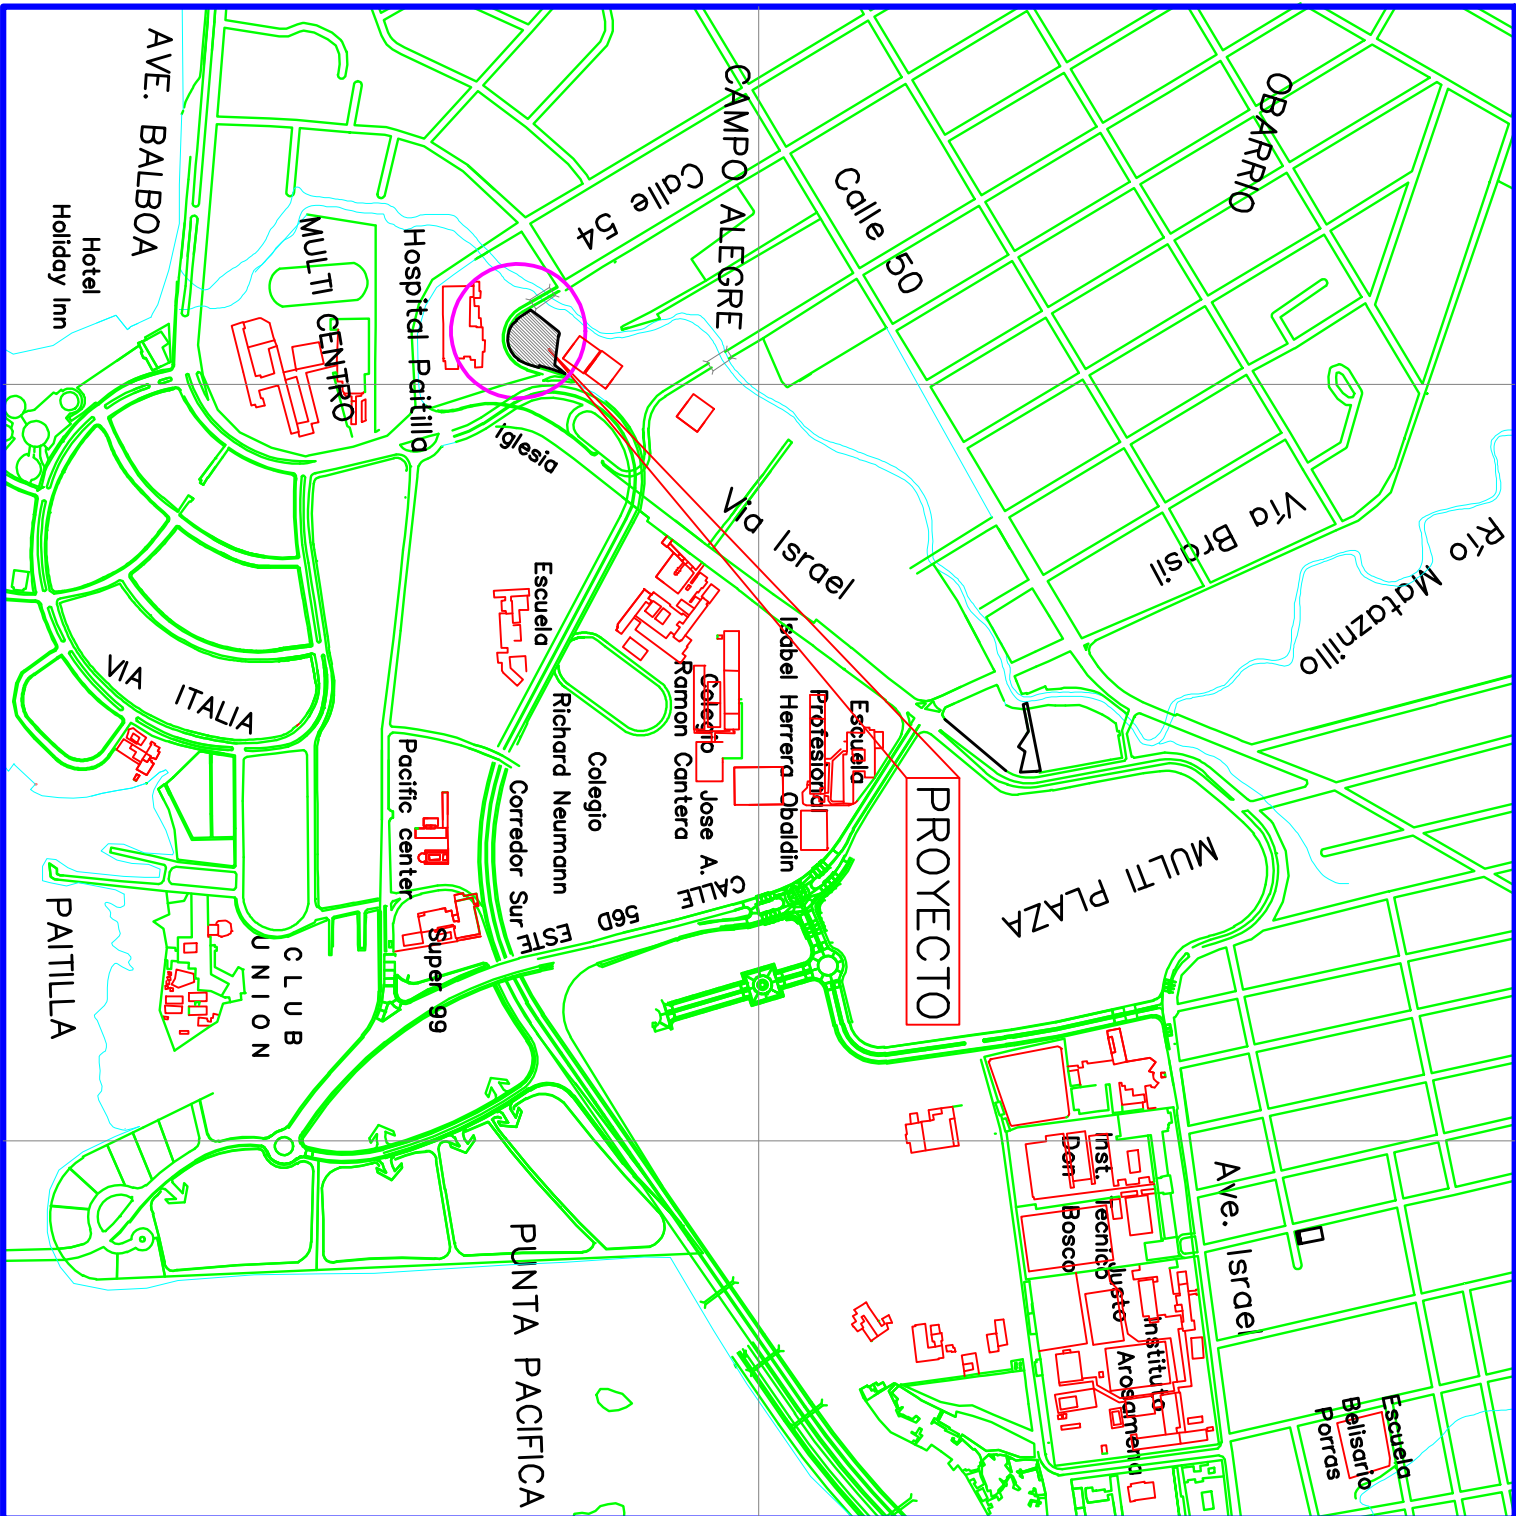

663000


664000

992000

993000

994000

DATOS DE CURVAS				
CURVA	CUERDA	RUMBO	RADIO	DELTA
C1	52.651	N87°11'4.81"E	32.750	106°59'52"
				61.16

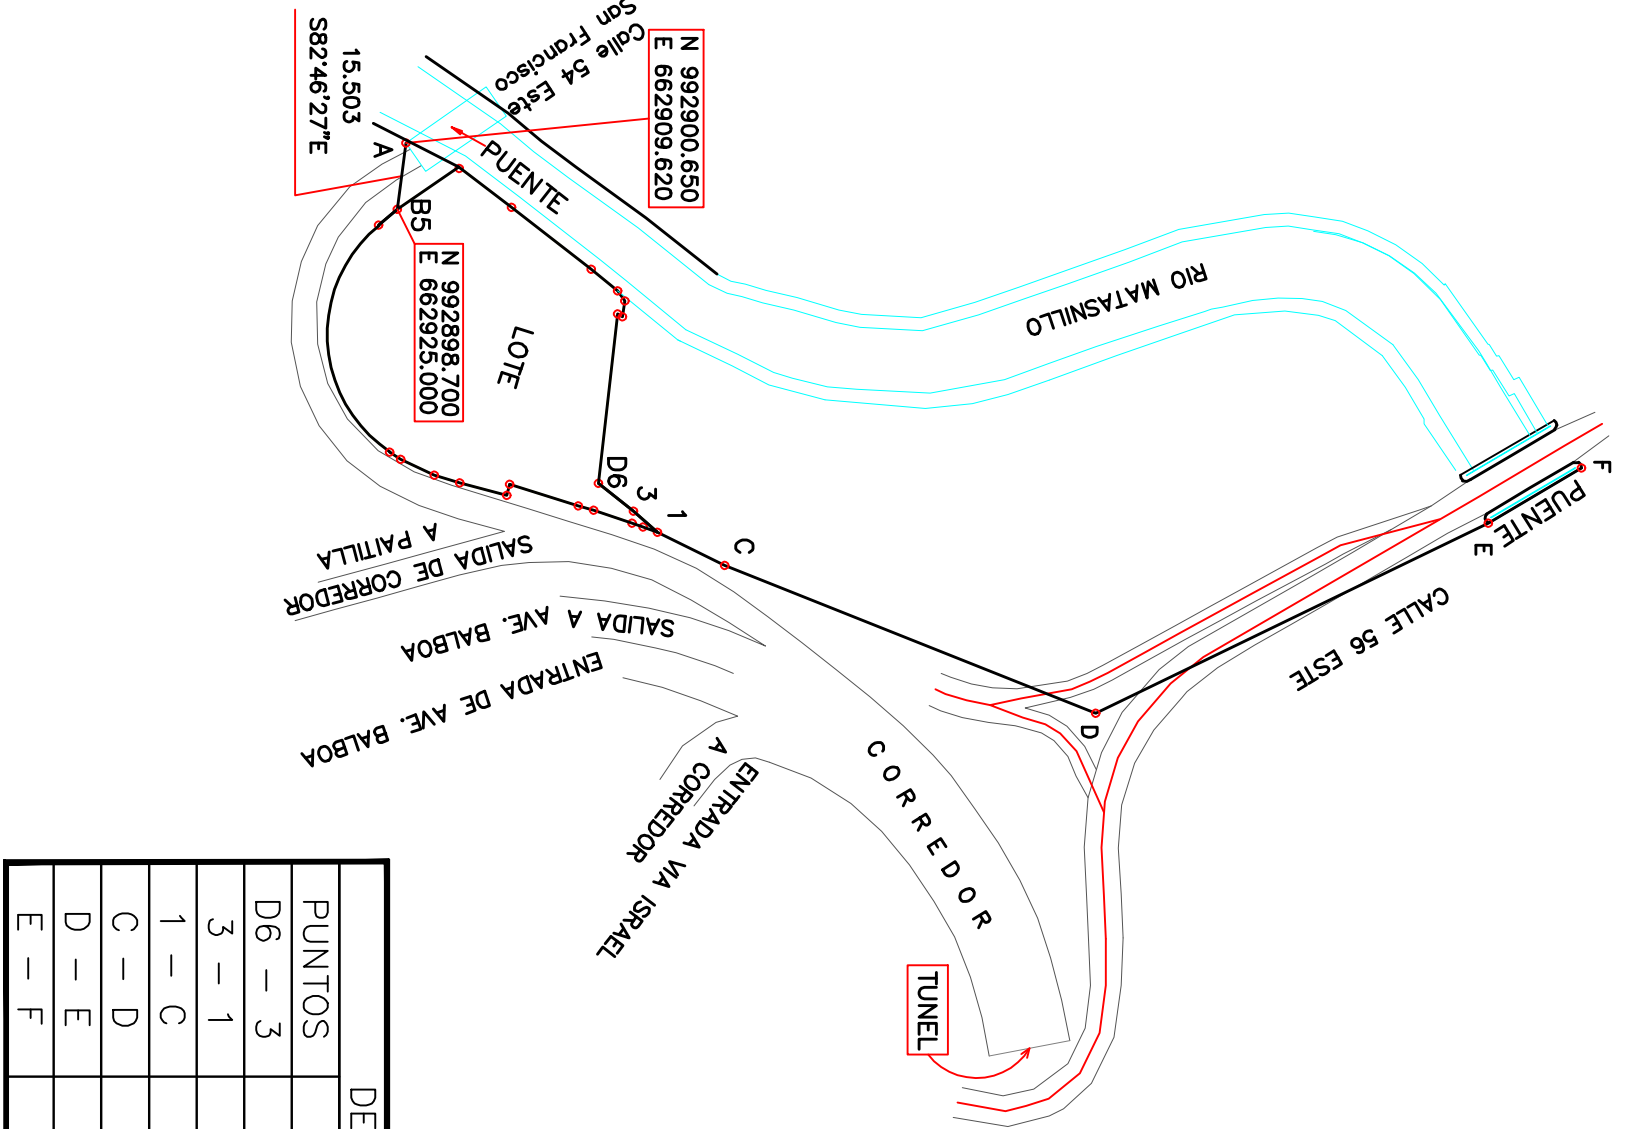


LOCALIZACIÓN REGIONAL

ESCALA: 1:10,000

DETALLE DE AMARRE	
PUNTOS	RUMBO
D6 - 3	N38°27'38"E
3 - 1	N40°46'01"E
1 - C	N26°25'33"E
C - D	N21°44'06"E
D - E	N25°50'42"W
E - F	N30°32'34"W

ESCALA GRAFICA 1 : 400

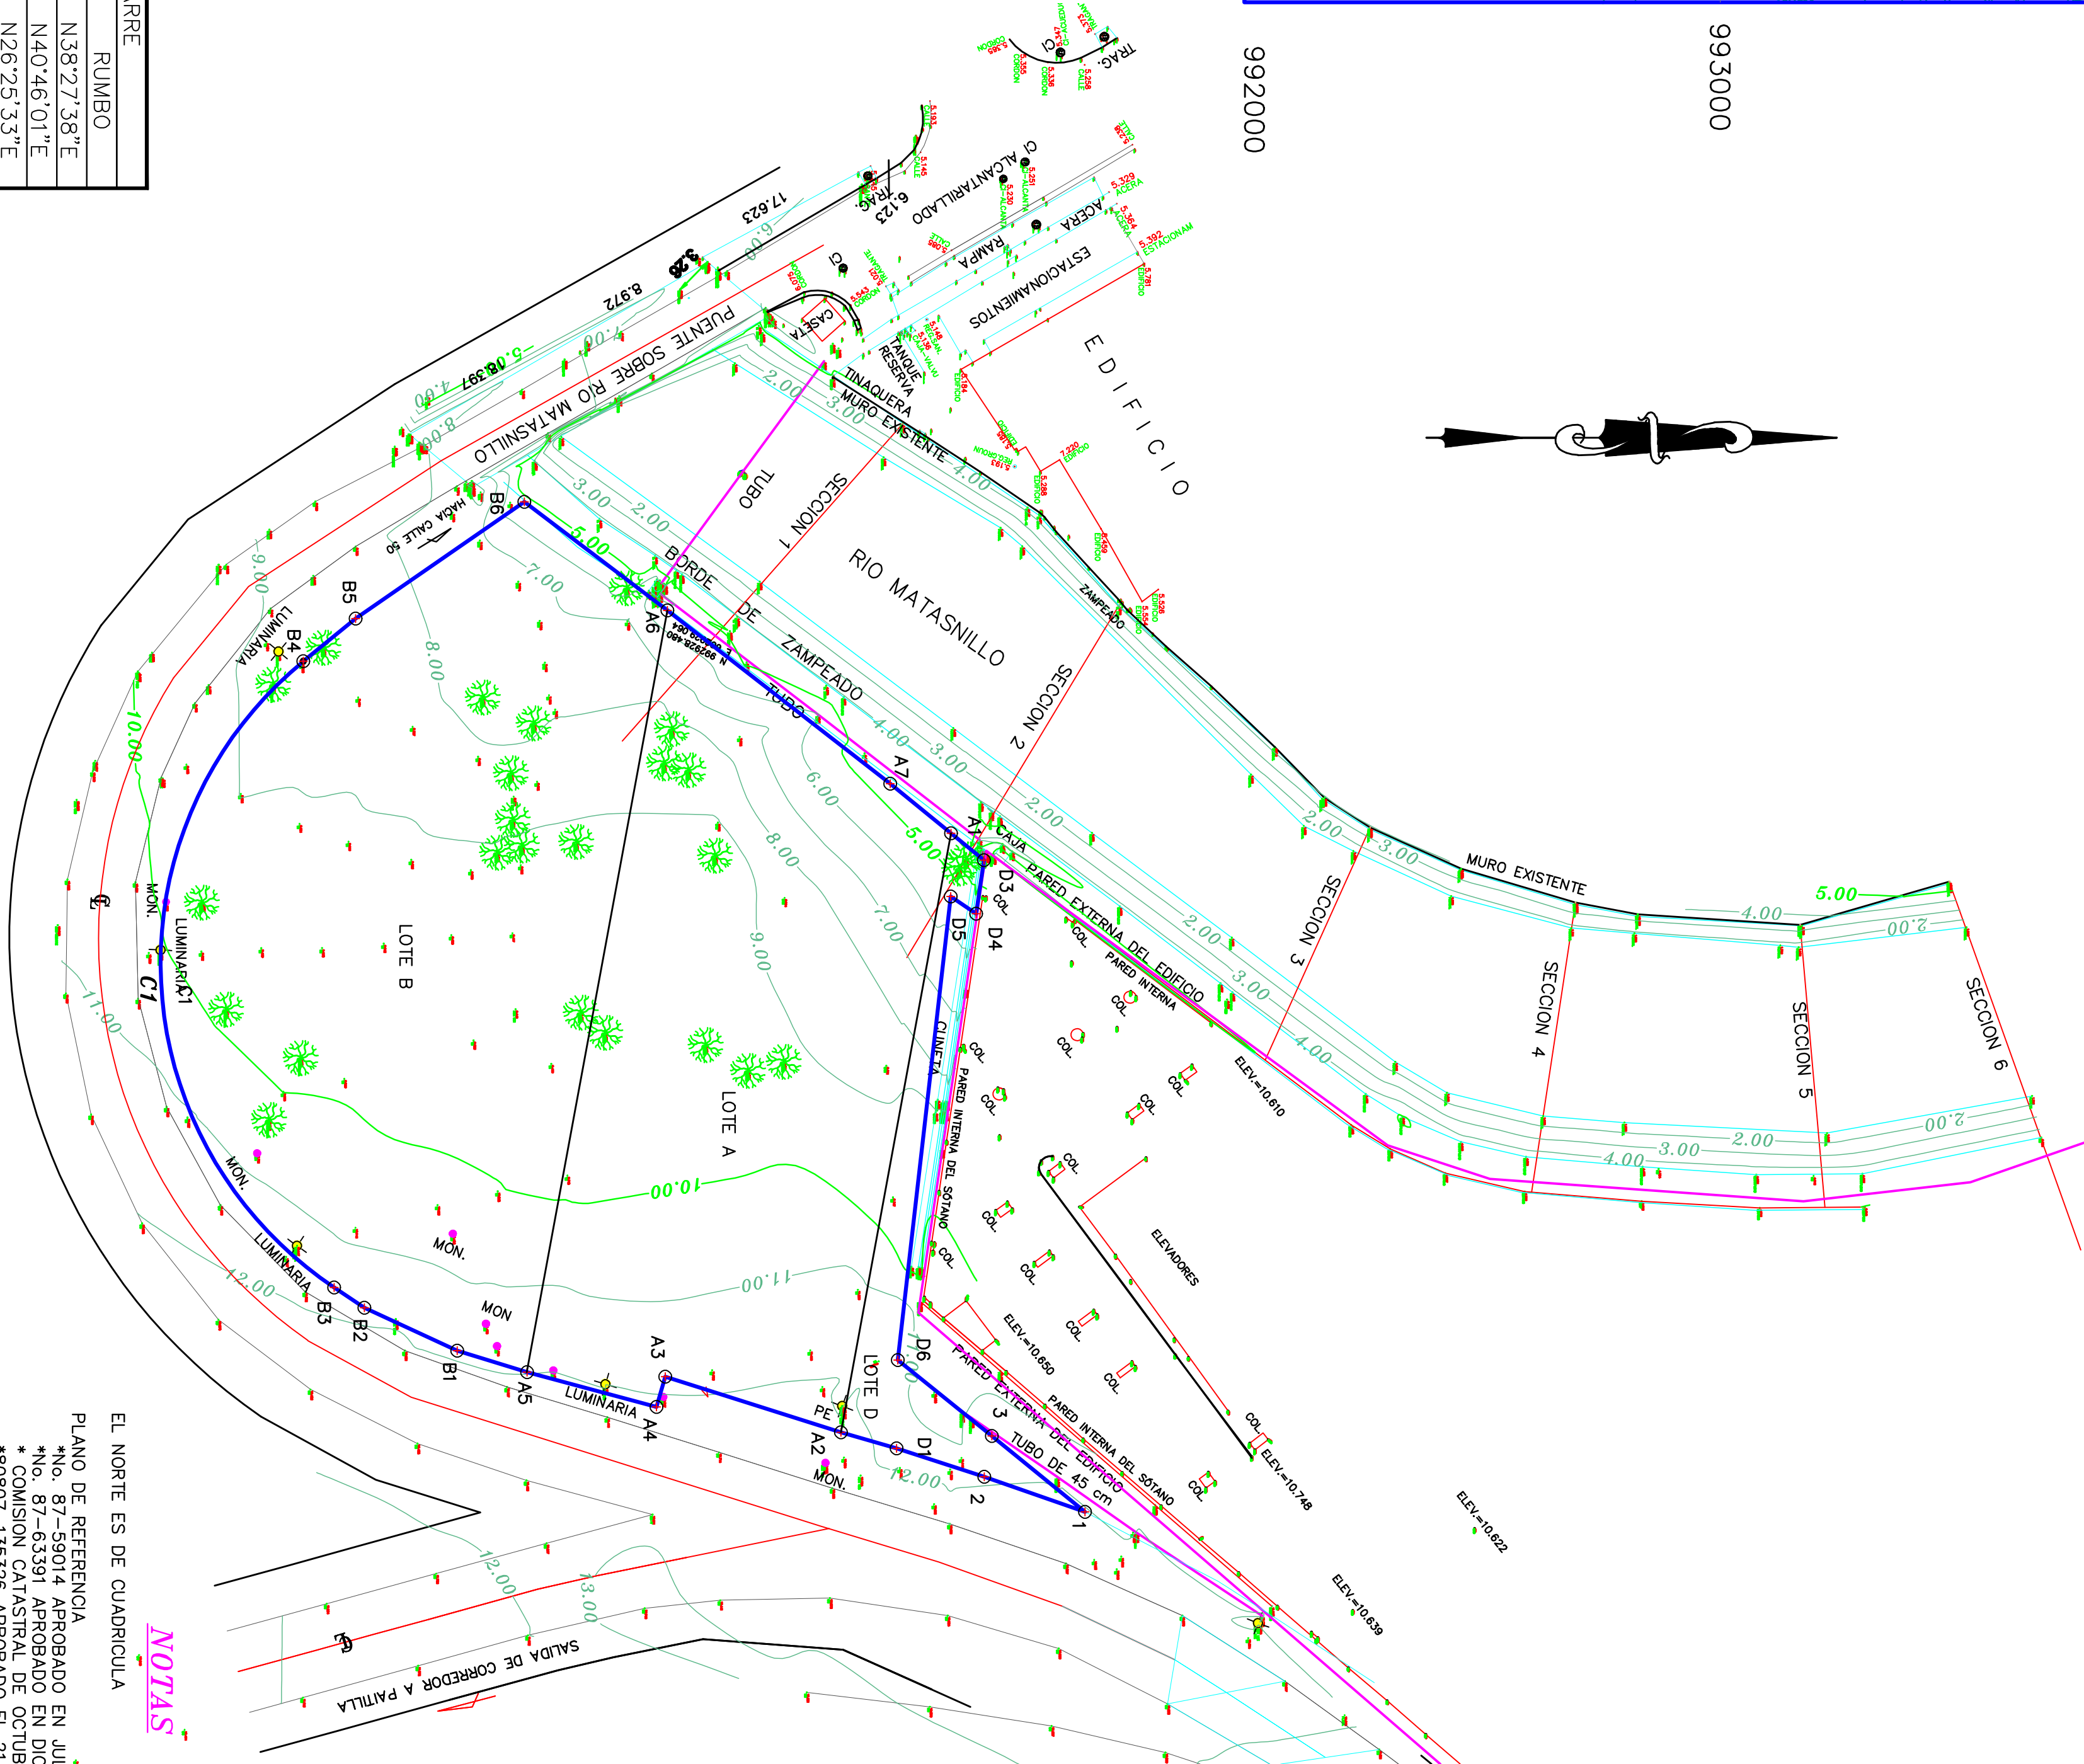


NOTAS

- EL NORTE ES DE CUADRICULA
- PLANO DE REFERENCIA
- *No. 87-59014 APROBADO EN JULIO DE 1987
- *No. 87-63391 APROBADO EN DICIEMBRE DE 1989
- * COMISION CASISTRAL DE OCTUBRE DE 1958
- *60807-135326 APROBADO EL 21 DE ABRIL DE 2016
- LAS COORDENADAS SON VERDADERAS Y ESTAN BASADAS EN EL SISTEMA UTM WGS84
- LA ELEVACION ESTA BASADA EN EL PUNTO GEODESICO PANAMA 1 DEL INSTITUTO TOMMY GUARDIA. ELEVACION = 4.8550
- LA PLANCA DE BRONCE ESTA INSCRUSTADA EN LA BASE DE LA ESTATUA EN EL PARQUE URRACA
- EL LEVANTAMIENTO DE CAMPO SE REALIZO CON UNA ESTACION TOTAL TOPCON 235 (ELECTRONICA).

CUADRO DE DATOS			
PUNTO	DISTANCIA	RUMBO	NORTE
1	8.958	S19°08'43.74"W	663000.032
2	7.761	S18°04'34.31"W	662997.095
D1	4.854	S15°59'51.39"W	662994.686
A2	15.486	S17°32'42.53"W	662993.349
A3	2.644	S74°17'12.05"E	662992.680
A4	11.259	S15°04'46.86"W	662991.225
A5	6.142	S17°02'28.51"W	662988.296
B1	8.601	S24°51'20.98"W	662986.496
B2	3.053	S33°41'21.24"W	662982.881
B3	52.651	S87°11'14.81"W	662981.188
B4	5.679	N39°18'51.61"W	662984.300
B5	17.215	N34°36'36.85"W	662983.002
B6	15.073	N37°08'54.00"E	662981.516
A6	23.720	N37°52'23.01"E	662974.318
A7	6.599	N39°13'08.20"E	662938.880
A1	3.548	N39°13'08.20"E	662943.052
D3	4.554	S81°54'57.94"E	662945.296
D4	2.593	S34°21'03.91"W	662949.804
D5	39.190	S83°29'46.94"E	662948.341
D6	10.151	N38°57'02.85"E	662944.236
3	10.096	N39°08'36.87"E	662952.130
1			992959.960

AREA : 0 Hqs. + 3,778.8410 m2

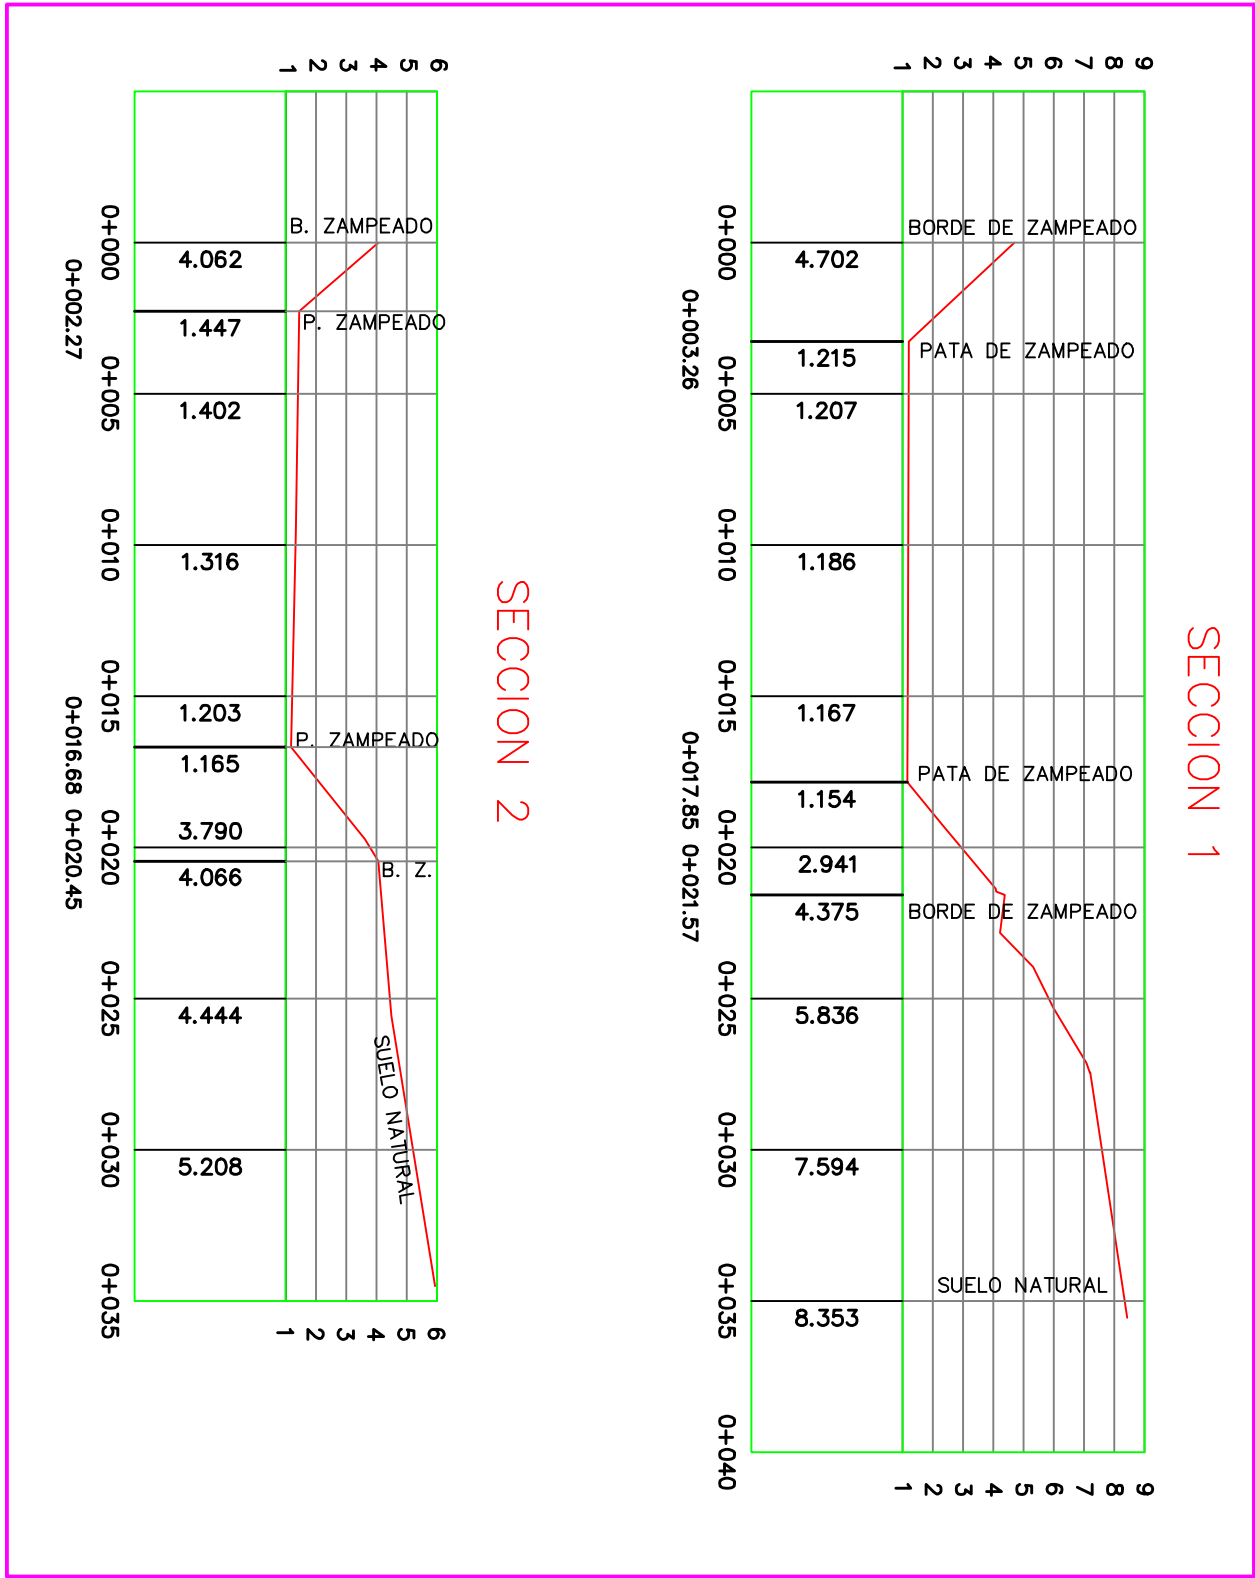

SECCION 2

SECCION 1

REPUBLICA DE PANAMA

PROVINCIA: PANAMA

CORREGIMIENTO: SAN FRANCISCO

LUGAR: PATILLA

DISTRICTO DE PANAMA

PLANO TOPOGRAFICO DEL LOTE C PARTE DE LA FINCA 14433, REGISTRO 6374.

GOBIERNO DE UBICACION 8708 DEL LOTE D PARTE DE LA FINCA 14425, TOMO 347, FOLIO 308.

GOBIERNO DE UBICACION 8707 DEL LOTE B PARTE DE LA FINCA 14425, TOMO 347, FOLIO 304.

GOBIERNO DE UBICACION 8707 DEL LOTE A PARTE DE LA FINCA 14423, TOMO 413.

SOLICITUD EN ADECUAMIENTO A TRAVES DE LA AUTORIDAD NACIONAL DE ADMINISTRACION DE TIERRAS POR: WANDERS & YODERVELPMENT, COMP.

AREA : 0 Hqs. + 3,778.8410 m2

PROFESIONAL: ELADIO GUTIERREZ

CEDULA: 8-162-361

LICENCIA: 86-304-007

ESCALA: 1 : 400

DIBUJO : R. MONROY

FECHA: 30 - SEPTIEMBRE - 2024