
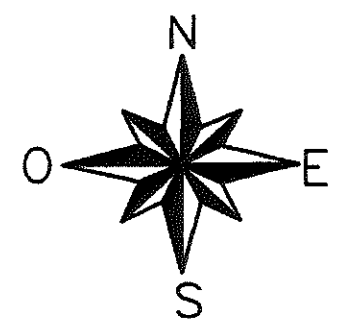



PROYECTO

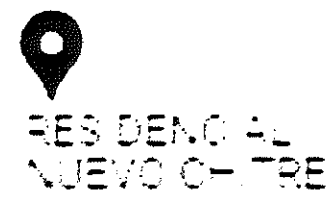

DATOS GENERALES
FOLIO REAL : Finca 22563
DOC : 266596
CODIGO DE UBICACION : 7001
Finca: 40,720
Codigo: 6005
AREA DEL LOTE: 564.22 M²


LOCALIZACION REGIONAL

ÁREA DE CONSTRUCCIÓN
ÁREA ABIERTA : 68.48 M²
ÁREA CERRADA : 486.52 M²
ÁREA TOTAL : 555.00 M²

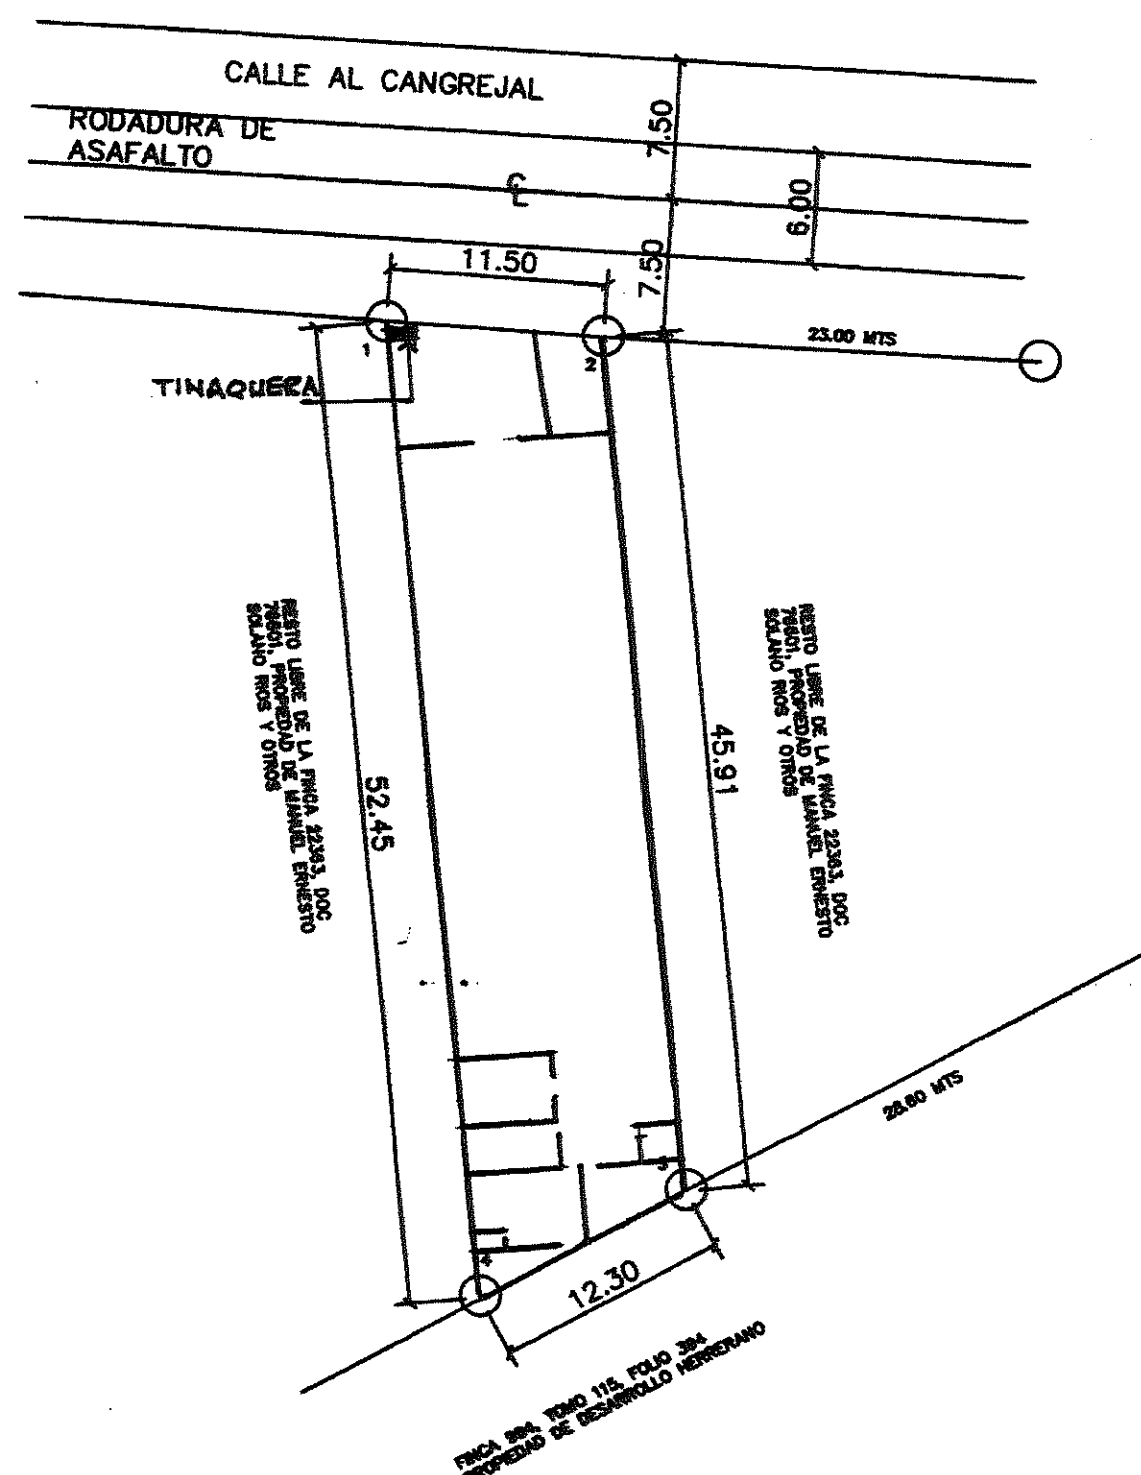


LOCALIZACION GENERAL


CUADRO DE ACABADOS				
A.M.B.IENTE	P.I.S.O	P.A.R.E.D.E.S	C.I.E.L.O.R.A.S.O	O.B.S.E.R.V.A.C.I.O.N.E.S
ACERA	FLOTADO	BLOQUES + REP. LISO	—	
GARAJES	FLOTADO	—	—	
CAJA	BALDOSAS	—	SUSPENDIDO	
SEDERIA	—	—	—	
ESTANTERIA	—	—	—	
CARNICERIA	—	—	—	
PASILLO	—	—	—	
COCINA	—	—	—	
OFICINA	—	—	—	
PANADERIA	—	—	—	
DEPOSITO	PULIDO	—	—	
SANITARIO	BALDOSAS	—	—	

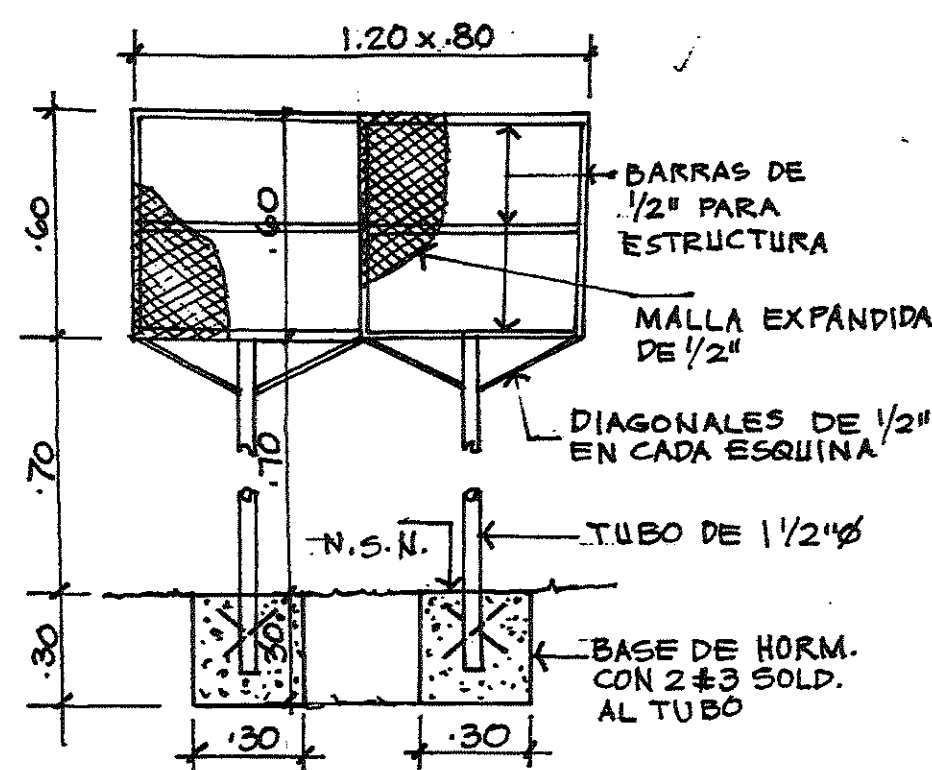


TINAQUERA ESC. 1:20

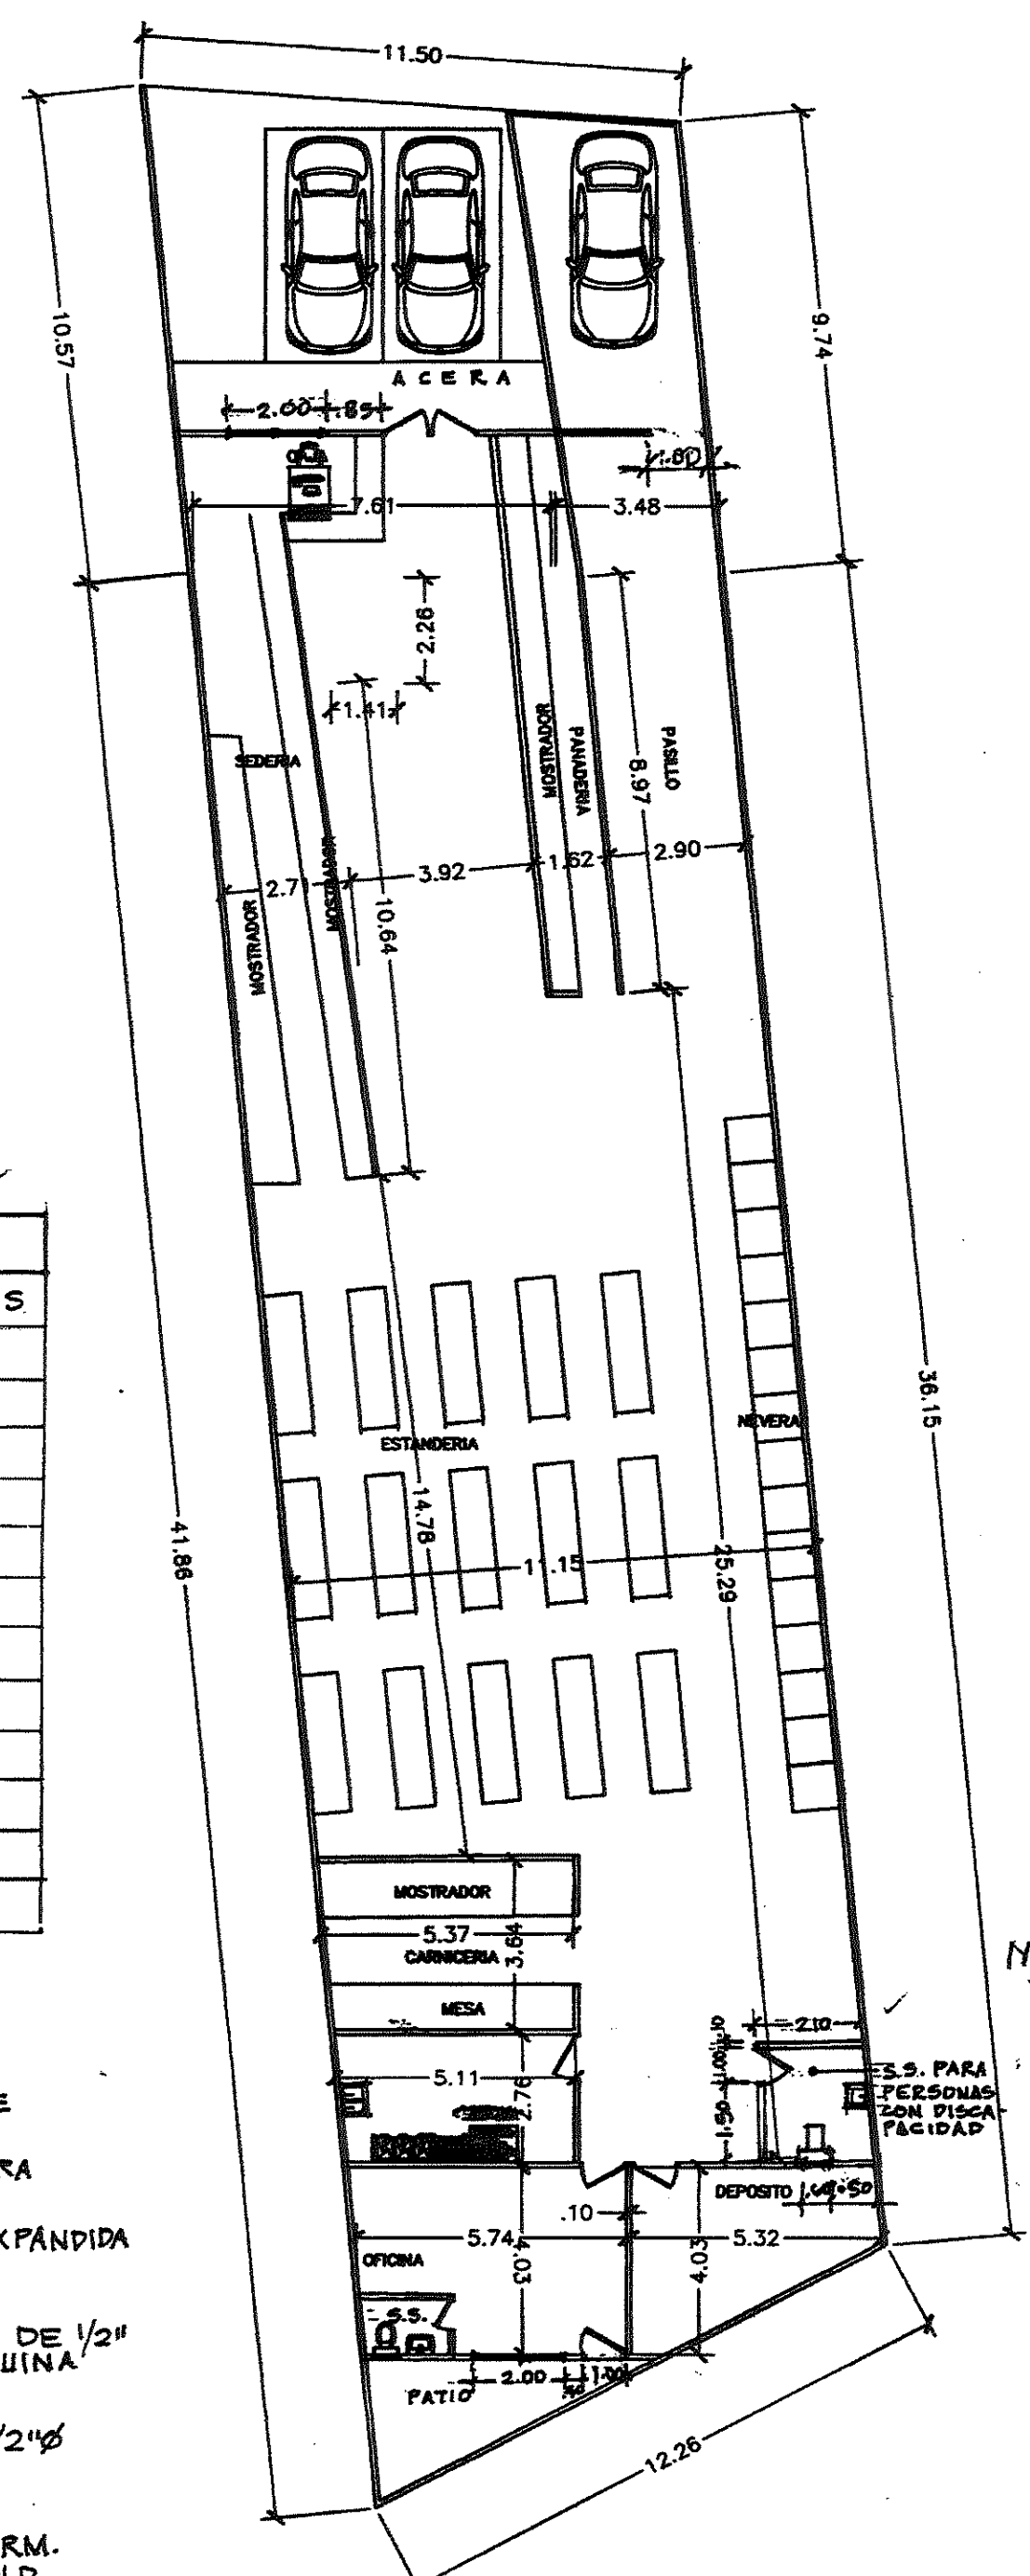

PLANTA ARQUITECTONICA ESC 1:150

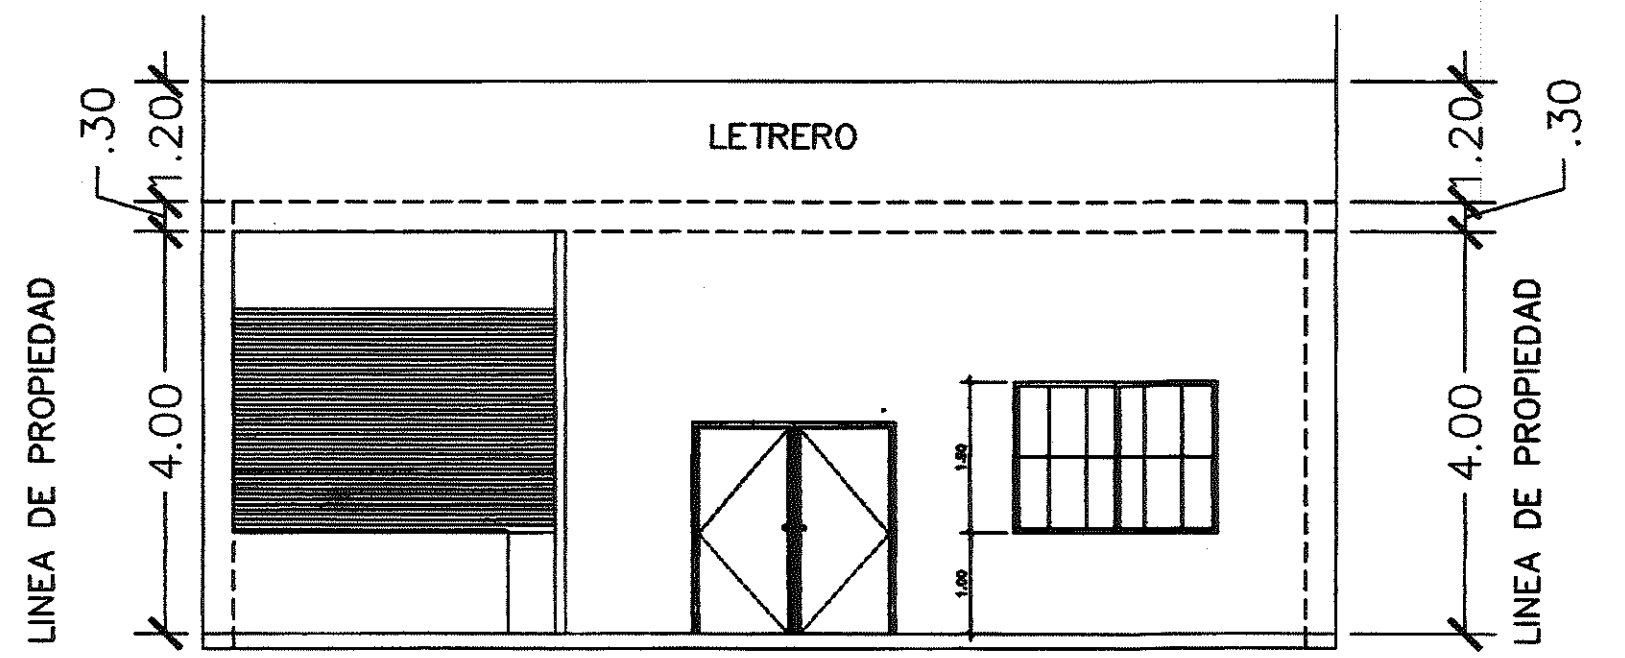


ELEVACION FRONTAL ESC. 1/75

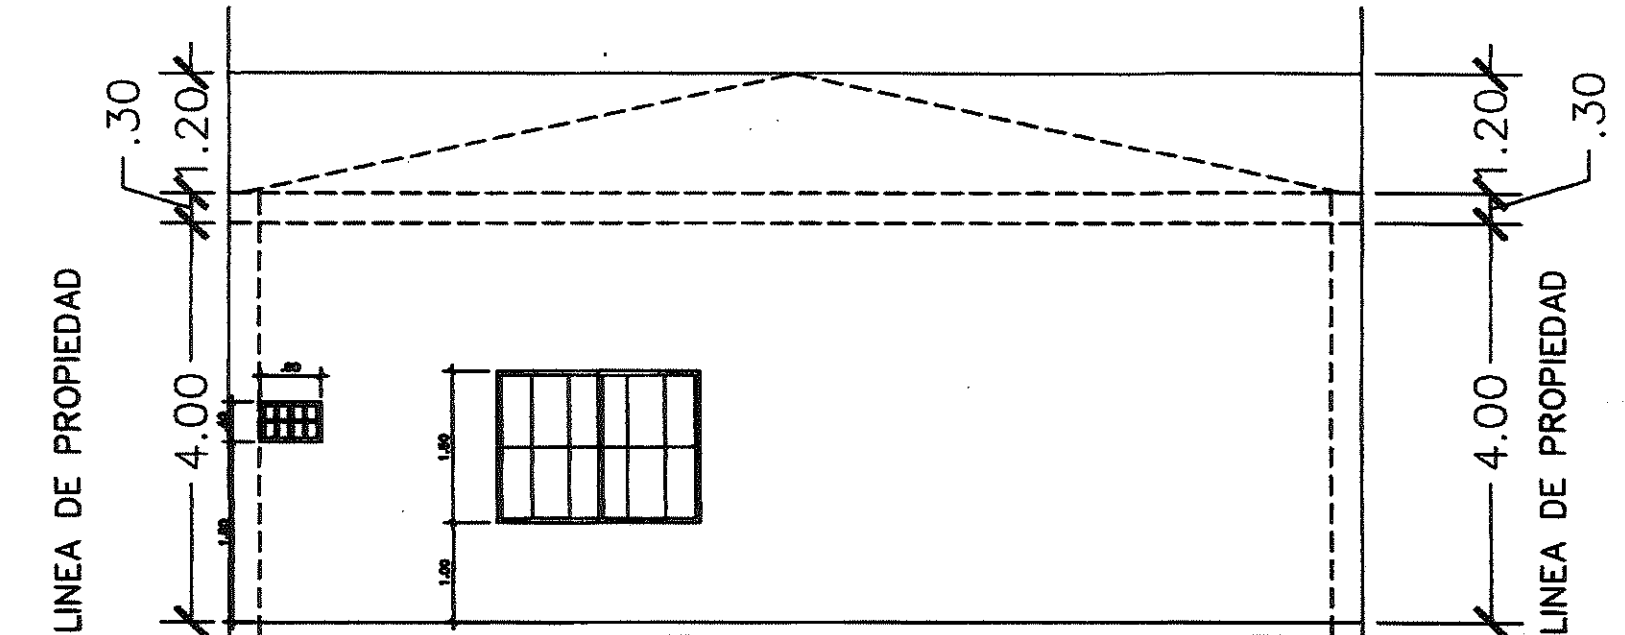


ELEVACION POSTERIOR ESC. 1/75


NOTA: Se eliminó la cocina.
H. 20/9/24.

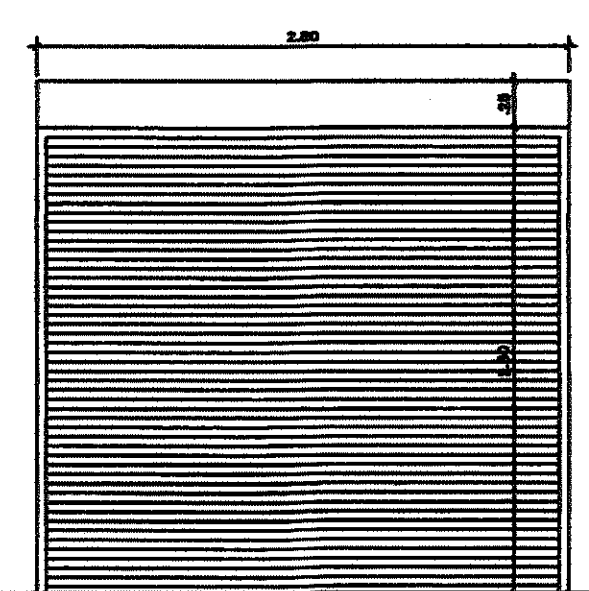


PUERTA P-1
PUERTA ENROLLABLE DE FABRICA PARA DOBLE PUERTA DE VIDRIO O PUERTA SENCILLA

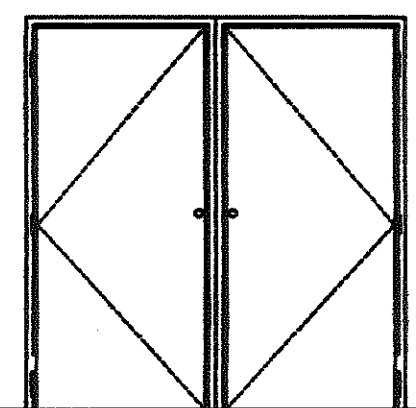


PUERTA P-2
PUERTA DE DOBLE VIDRIO SOLIDA 3" X 7" INCLUYE MARCO INTEGRAL FERRETERIA Y CERRADURA TIPO AMERICANA

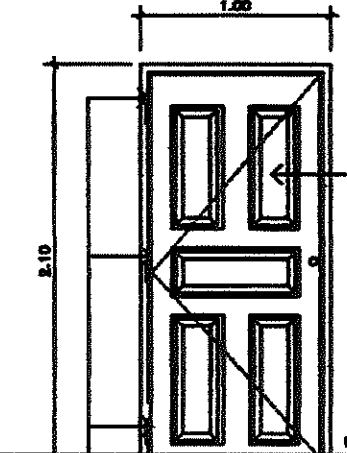


PUERTA P-3
PUERTA DE MADERA SOLIDA 3" X 7" INCLUYE MARCO INTEGRAL FERRETERIA Y CERRADURA TIPO AMERICANA

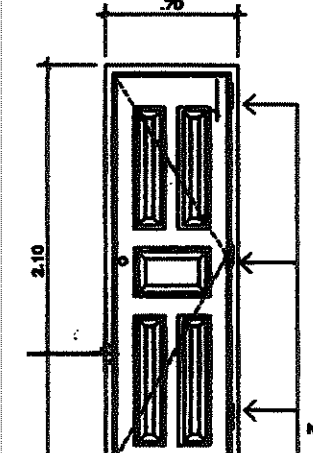




PUERTA P-4
PUERTA DE MADERA SOLIDA 2" X 7" INCLUYE MARCO INTEGRAL FERRETERIA Y CERRADURA TIPO AMERICANA

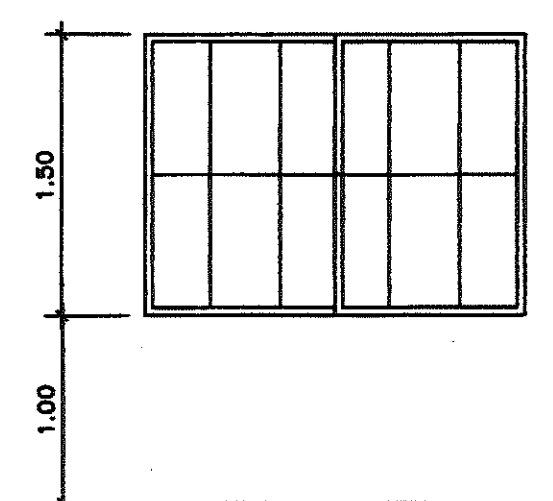

VENT. TIPO 1
VENTANA TIPO FRANCESA DE 1.50 MTS X 2.00 MTS INCLUYE VERJAS DE HIERRO, MALLA PLASTICA Y OPERADOR

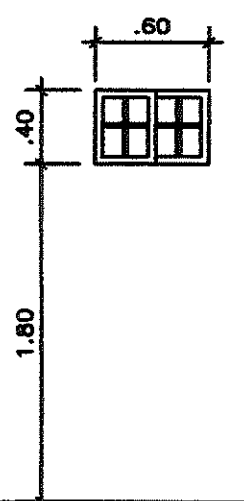

VENT. TIPO 2
VENTANA TIPO FRANCESA DE 0.80 MTS X 0.40 MTS INCLUYE VERJAS DE HIERRO, MALLA PLASTICA Y OPERADOR CON VIDRIOS OPACOS EN AREA DE BAÑO

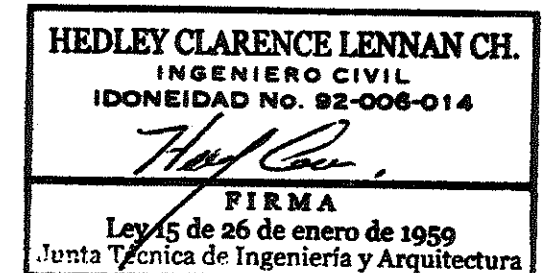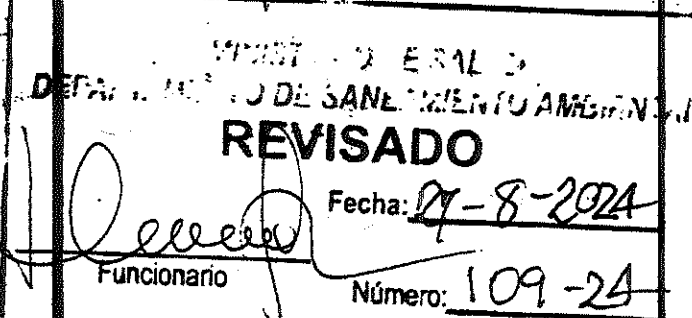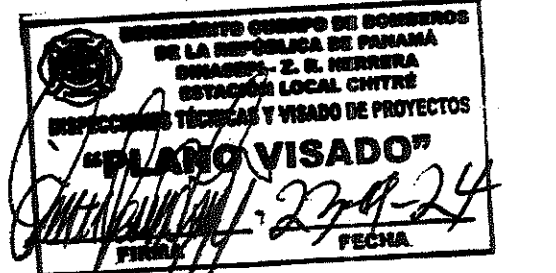

Mario Chueng
ced: 8-898-1577

PROYECTO :
CONSTRUCCION DE MINI SUPER

UBICADO EN :
PROVINCIA DE HERRERA
DISTRITO DE CHITRE
CORREGIMIENTO DE SAN JUAN BAUTISTA
CALLE DISTRITO DE CHITRE

DISEÑO
ING. HEDLEY LENNAN

ESCALAS
INDICADA

CALCULO
ING. HEDLEY LENNAN

FECHA
JULIO 2024

DIBUJO
ING. HEDLEY LENNAN

HOJA
1 DE 4

REVISADO
ING. HEDLEY LENNAN

DIRECTOR DE OBRAS Y CONST. MUNICIPALES