


ELEVACION LAT DERECHA

ESC. 1/50

MINISTERIO DE HACIENDA  
DE LA REPUBLICA DE PANAMA  
CORPORACION NACIONAL DE LA PROPIEDAD  
DEPARTAMENTO DE SANEAMIENTO AMBIENTAL  
REVISADO  
PLANO VISADO  
23-9-24  
FECHA

LINEA DE PROPIEDAD

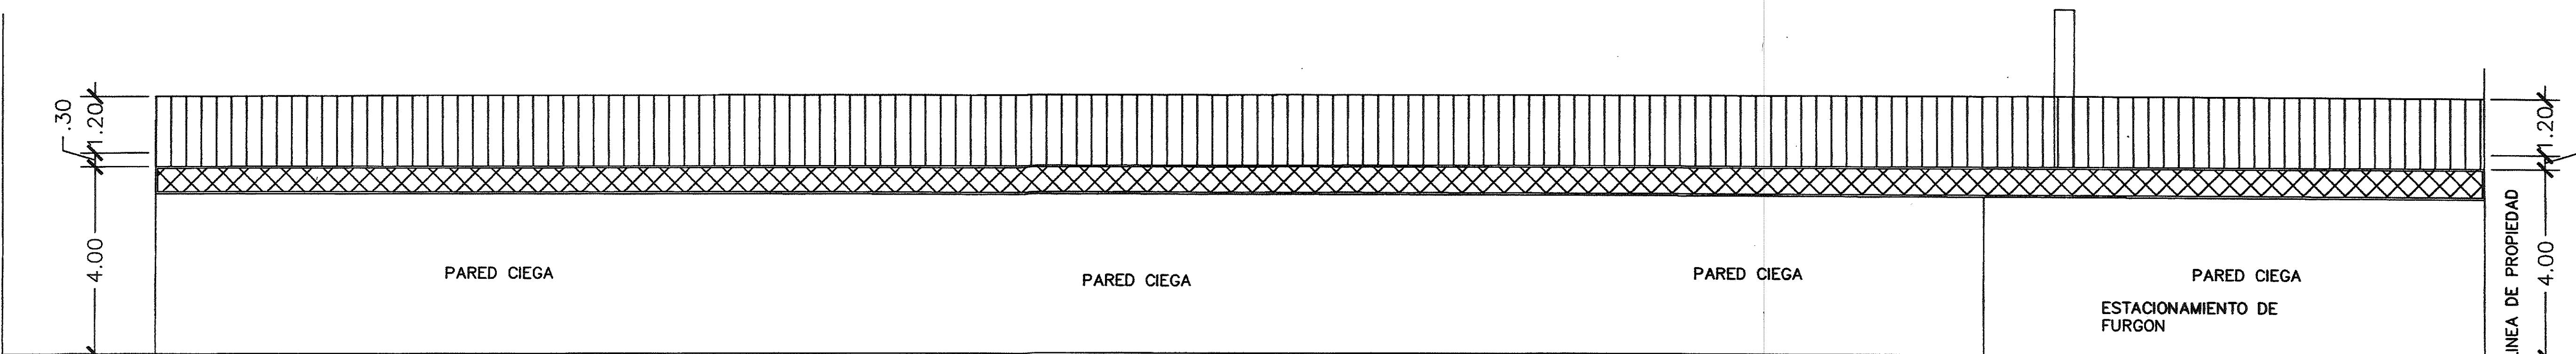

ELEVACION LAT IZQUIERDA

ESC. 1/50

RODOLFO M. MUÑOZ TEJEIRA  
ARQUITECTO  
Licencia N° 77-1-74  
FIRMA  
Ley 15 del 26 de Enero de 1959  
Junta Técnica de Ingeniería y Arquitectura

HEDLEY CLARENCE LENNAN CH.  
INGENIERO CIVIL  
IDONEIDAD NO. 92-006-014  
FIRMA  
Ley 15 de 26 de enero de 1959  
Junta Técnica de Ingeniería y Arquitectura

PROYECTO :  
CONSTRUCCION DE MINI SUPER

UBICADO EN :  
PROV. DE HERREA  
DISTRITO DE CHIRIPE  
CORREGIMIENTO DE SAN JUAN BAUTISTA  
CALLE DISTRITO DE CHIRIPE

DISEÑO  
INC. HEDLEY LENNAN INDICADA

CALCULO  
INC. HEDLEY LENNAN FECHA

DIBUJO  
INC. HEDLEY LENNAN HOJA

REVISADO  
INC. HEDLEY LENNAN 2 DE

4

DIRECTOR DE OBRAS Y CONST. MUNICIPALES