



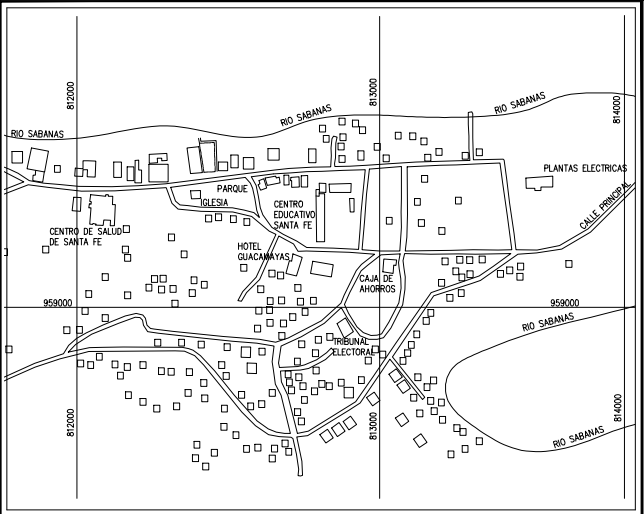

UBICACION REGIONAL	
1:5,000	
UBICADO EN VIA PRINCIPAL, COMUNIDAD DE SANTA FE, CORREGIMIENTO DE SANTA FE, DISTRITO DE CHEPIGANA, PROVINCIA DE DARIEN.	
DATOS GENERALES	
FINCA: 345293	FOLIO REAL: 345293
CODIGO DE UBICACION: 5017	AREA = 968.66 m2
RICARDO ALEJANDRO LI LUO	CEDULA

NORMAS DE DESARROLLO	
----------------------	--

CUADRO DE AREAS			
NIVEL	A. ABIERTA	A. A. B TECHO	A. CERRADA
AREA TOTAL DE CONST.			
AREA DEL LOTE	968.66 M2		

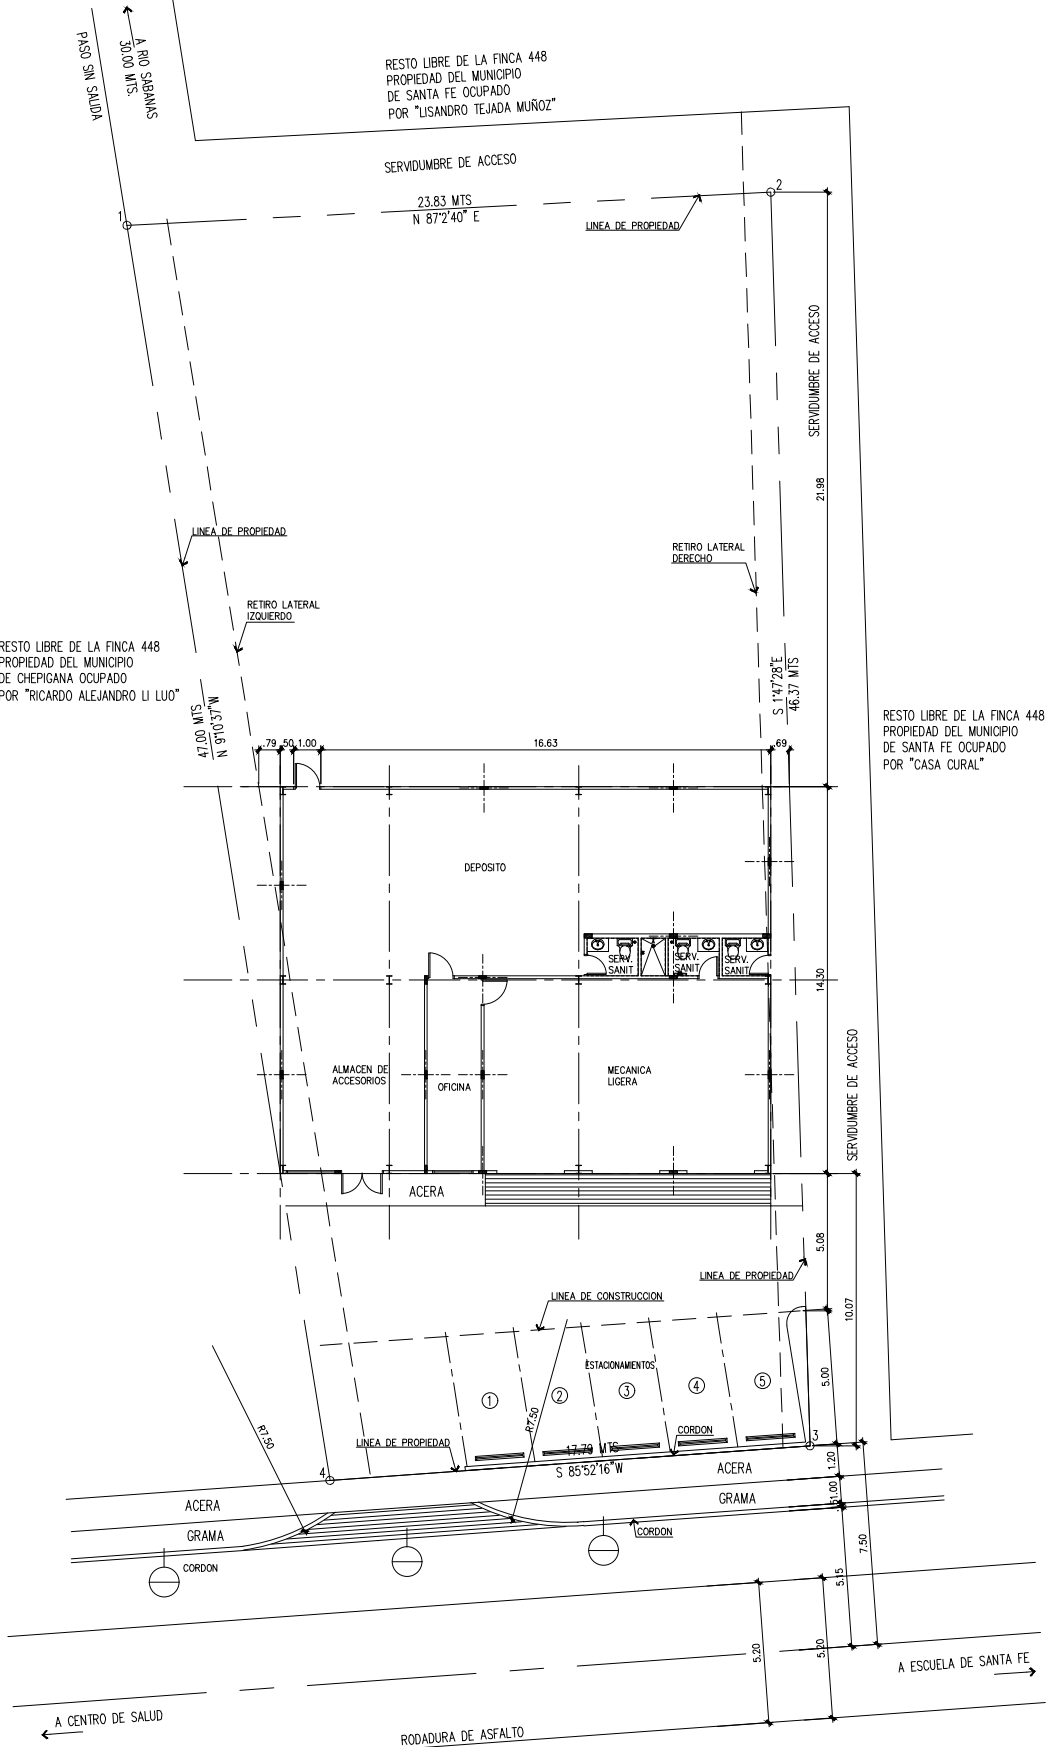

PLANTA GENERAL DE LOCALIZACION.

ESCALA 1:125

PLANO ORIGINAL PROPIEDAD DEL
Arq. RAUL ANTONIO RIOS H.
PROHIBIDA LA REPRODUCCION TOTAL O PARCIAL Y
EL USO DE SU CONTENIDO SIN CONSENTIMIENTO
ESCRITO.
SEGUN LEY DEL 8 DE AGOSTO, 1994

SELLOS DE APROBACION

FIRMA DEL DIRECTOR DE OBRAS
CONSTRUCCIONES MUNICIPALES

RAUL ANTONIO RIOS H.
ARQUITECTO

PROYECTO:
LOCAL COMERCIAL "SANTA FE"
PROPIEDAD DE:
Sr. RICARDO ALEJANDRO LI LUO
UBICACION:
VIA PRINCIPAL, COMUNIDAD DE
SANTA FE, CORREGIMIENTO DE
SANTA FE, DISTRITO DE CHEPIGANA,
PROVINCIA DE DARIEN.

DISENO:
arq. RAUL A RIOS

FECHA:
DICIEMBRE DE 2024

DIBUJO:
ESTUDIO 3 ARQ.

REVISION:
arq. RAUL A RIOS

DIS. ESTRUCTURAL:
Ing. LUIS RIOS

DIS. ELECTRICO:
ROBERTO CHONG

DIS. MECANICO:
ISA CHONG

DIS. SANITARIO:
ISA CHONG

HOJA: DE

raul antonio rios h.
ARQUITECTO