



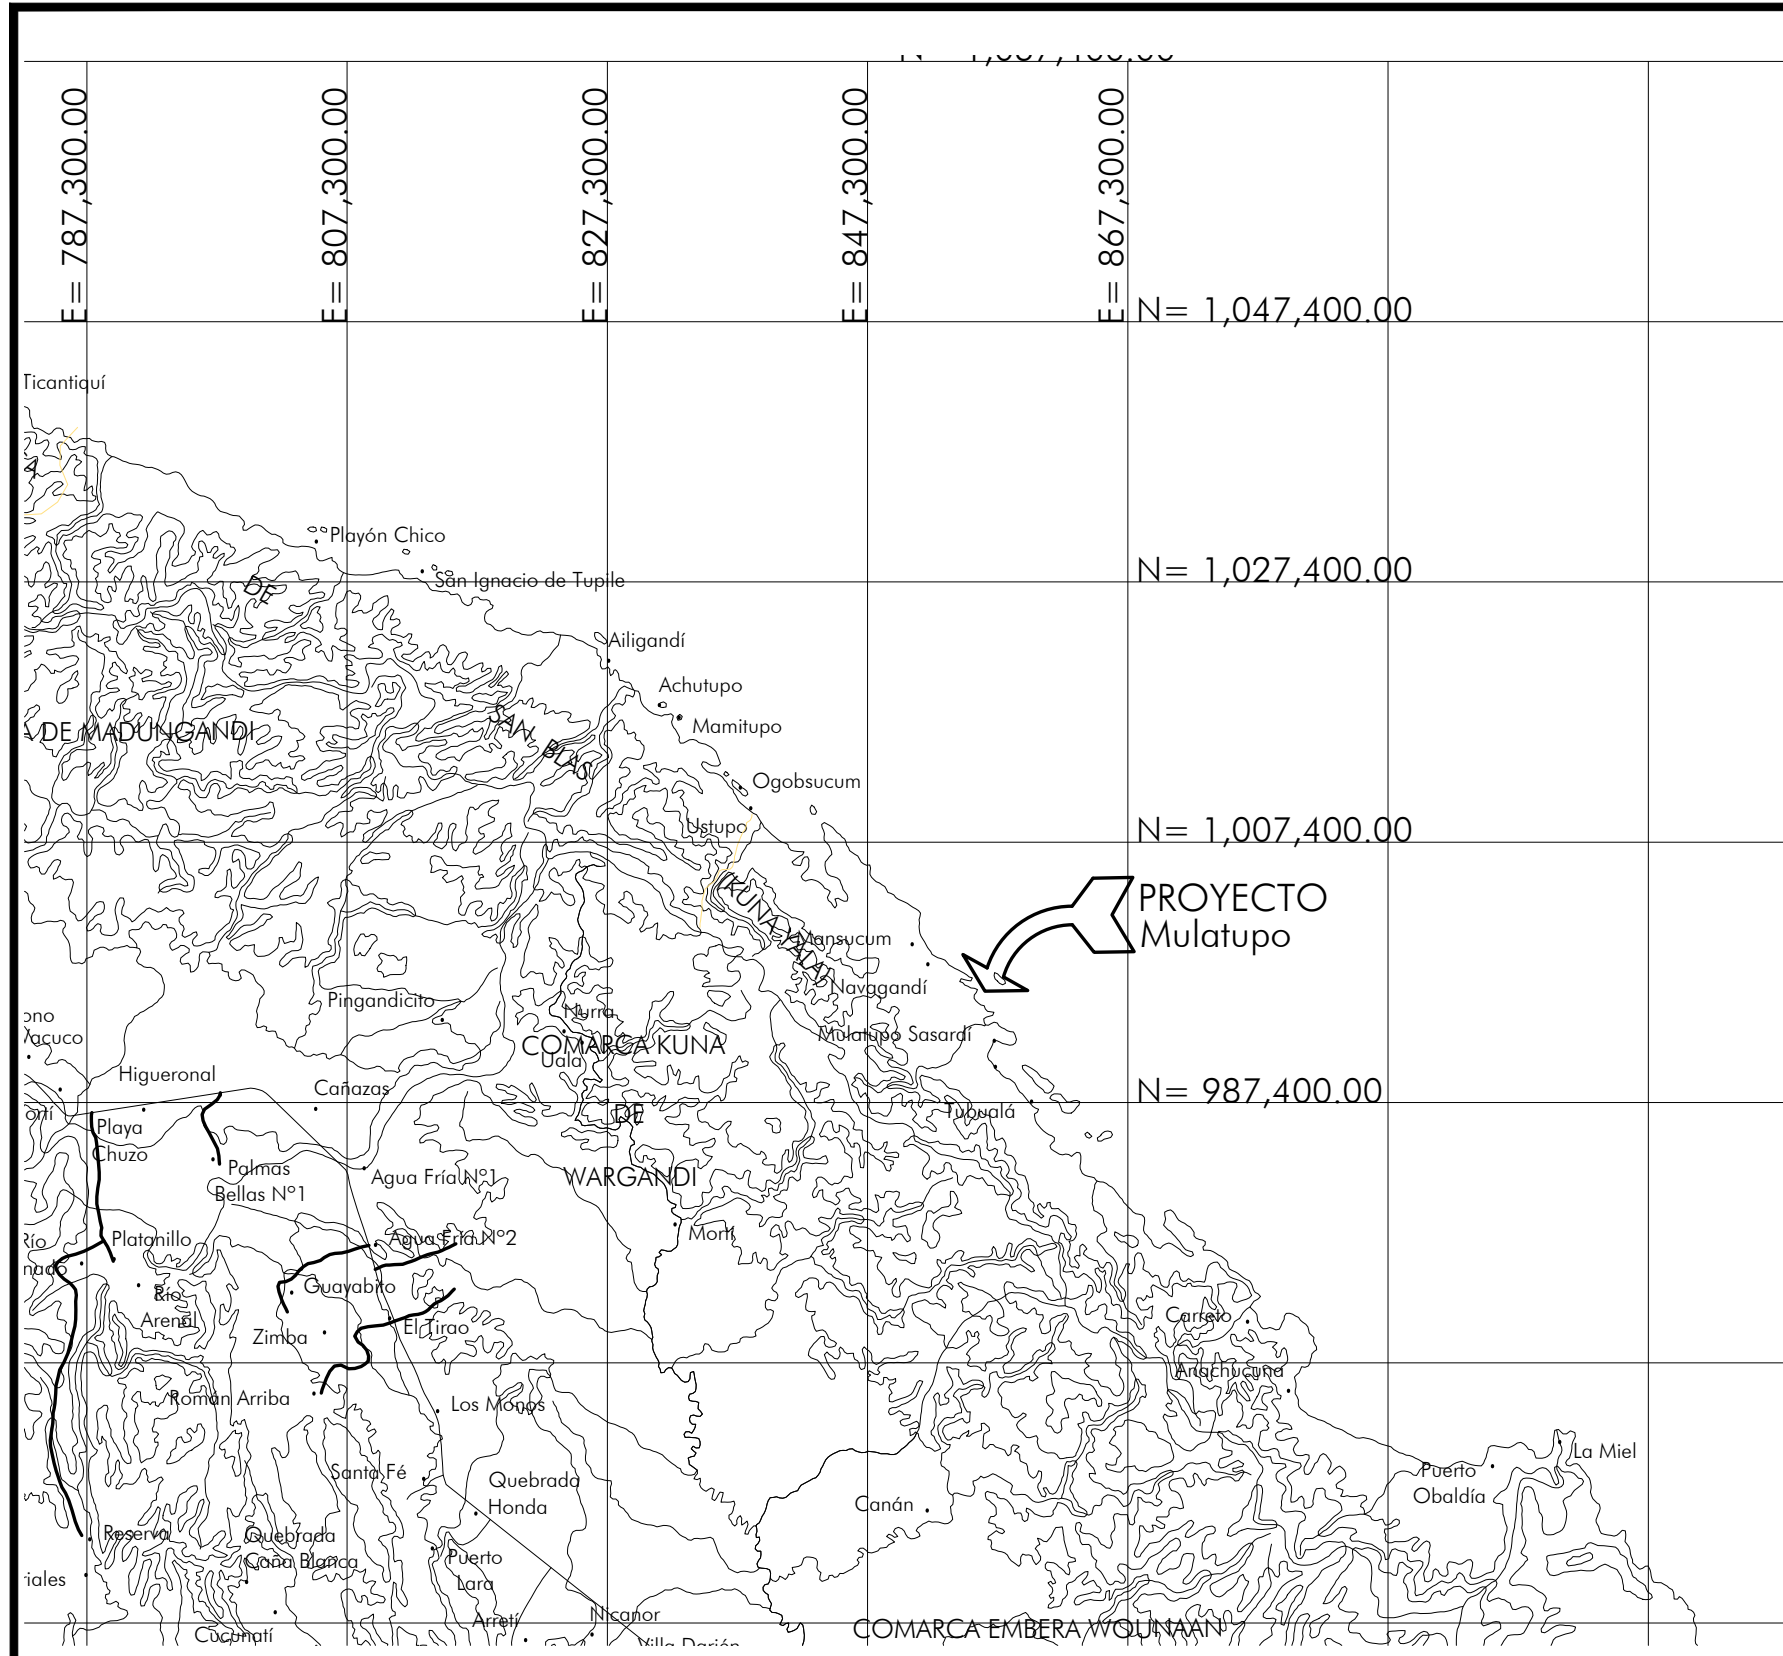



LOCALIZACION REGIONAL

SIN ESCALA

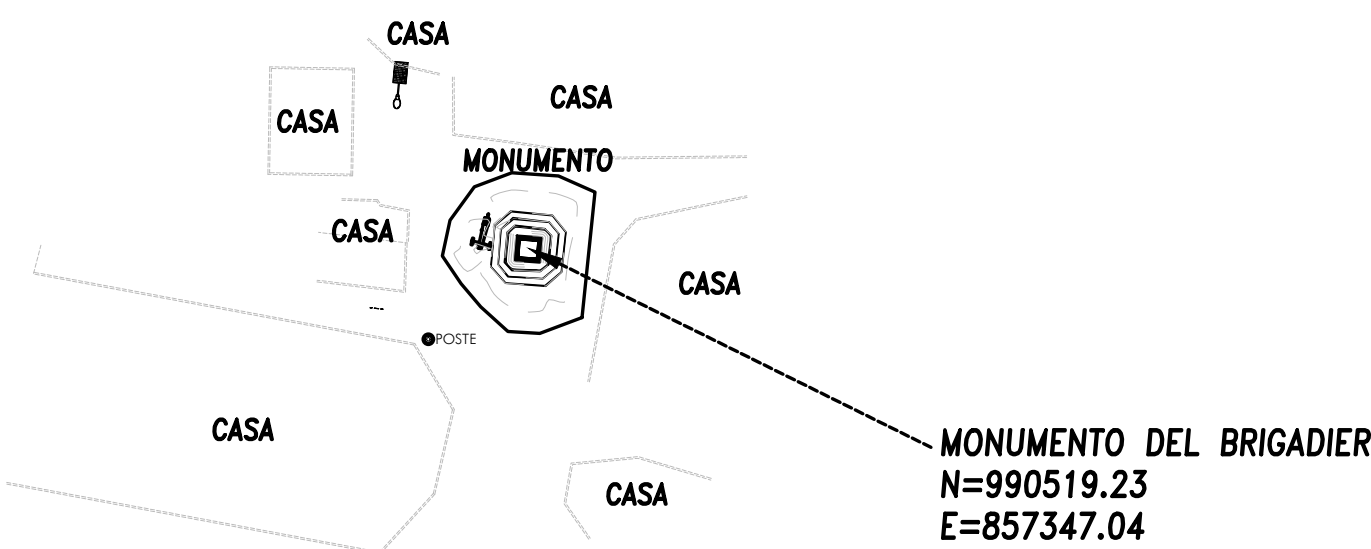


LOCALIZACION GENERAL

SIN ESCALA

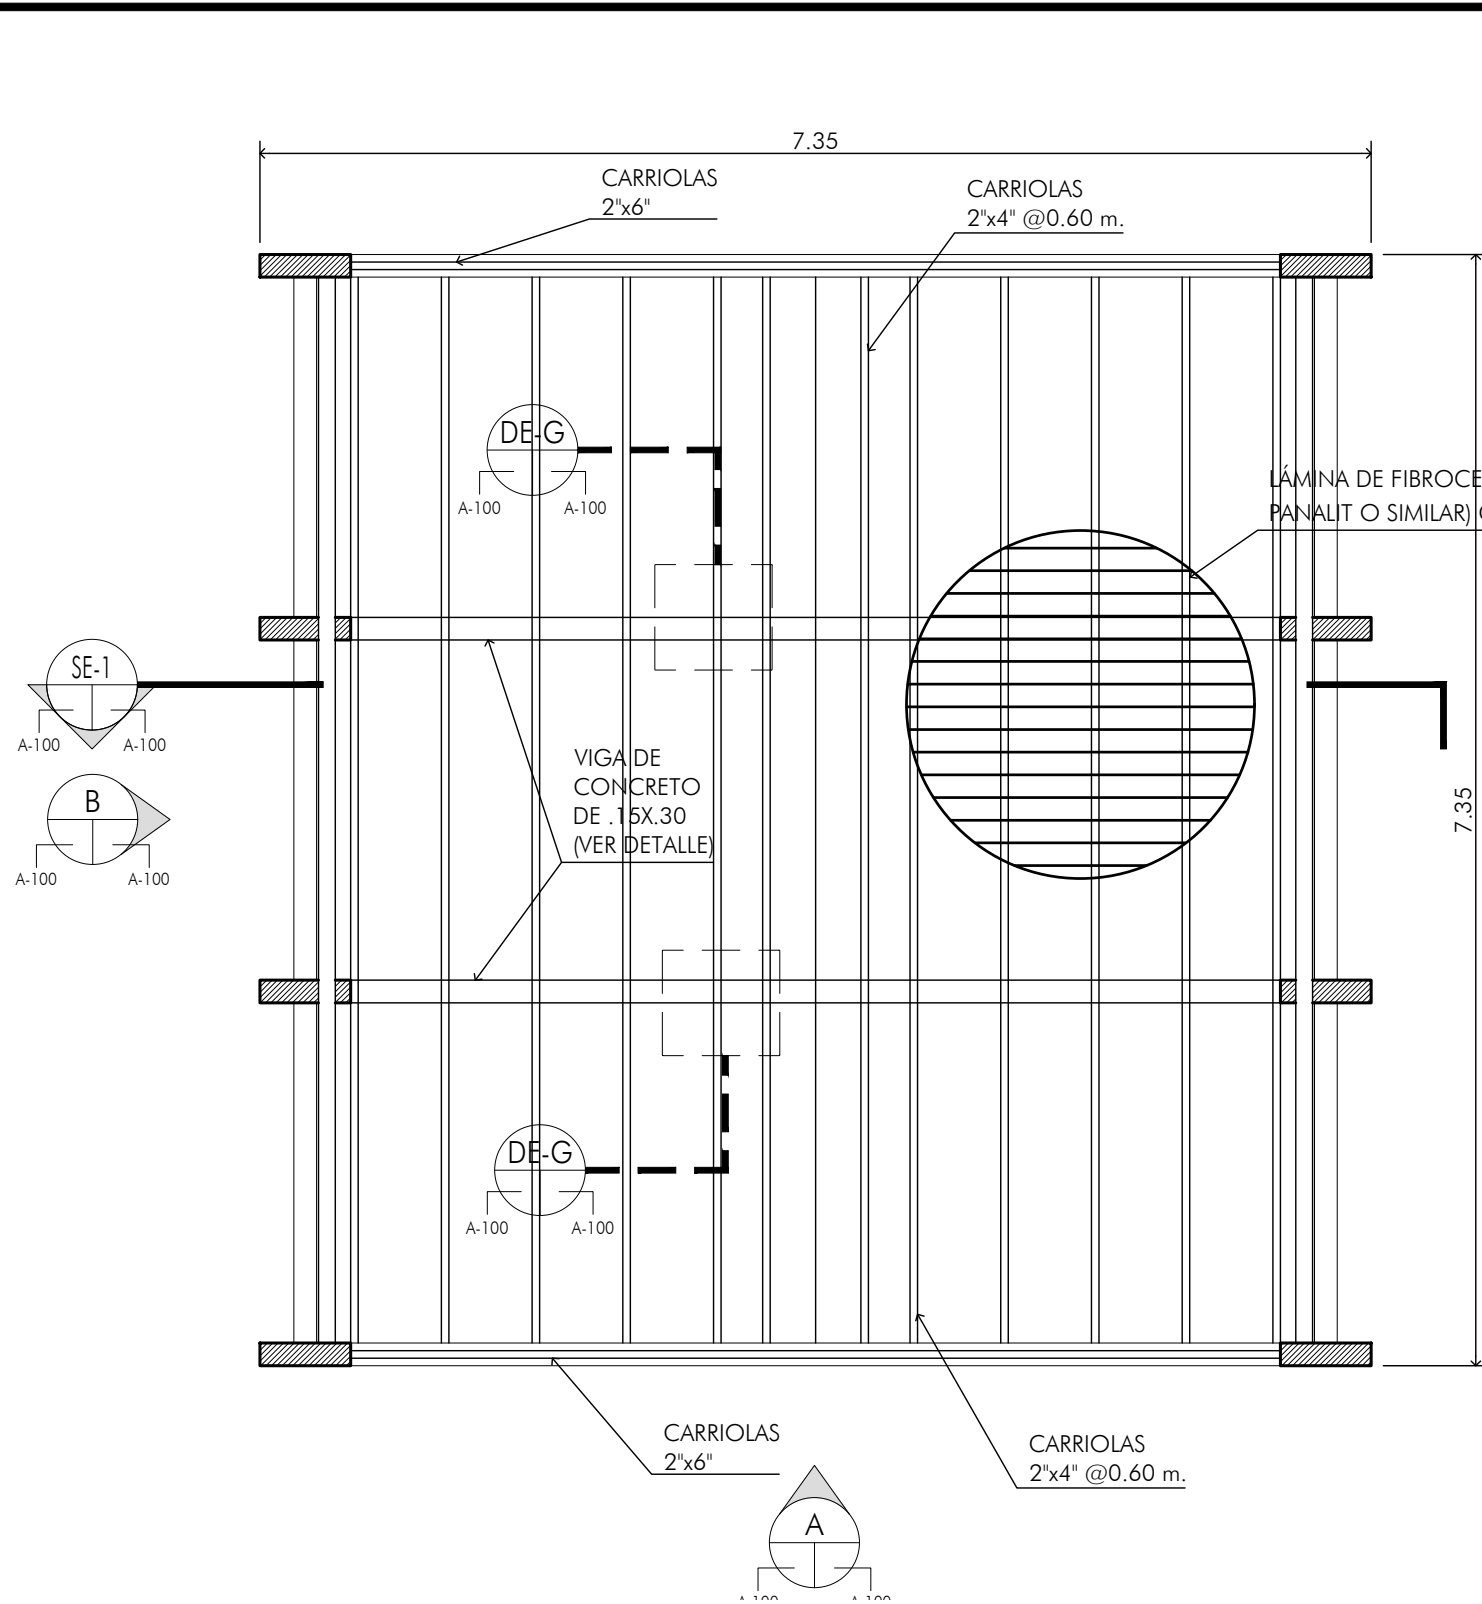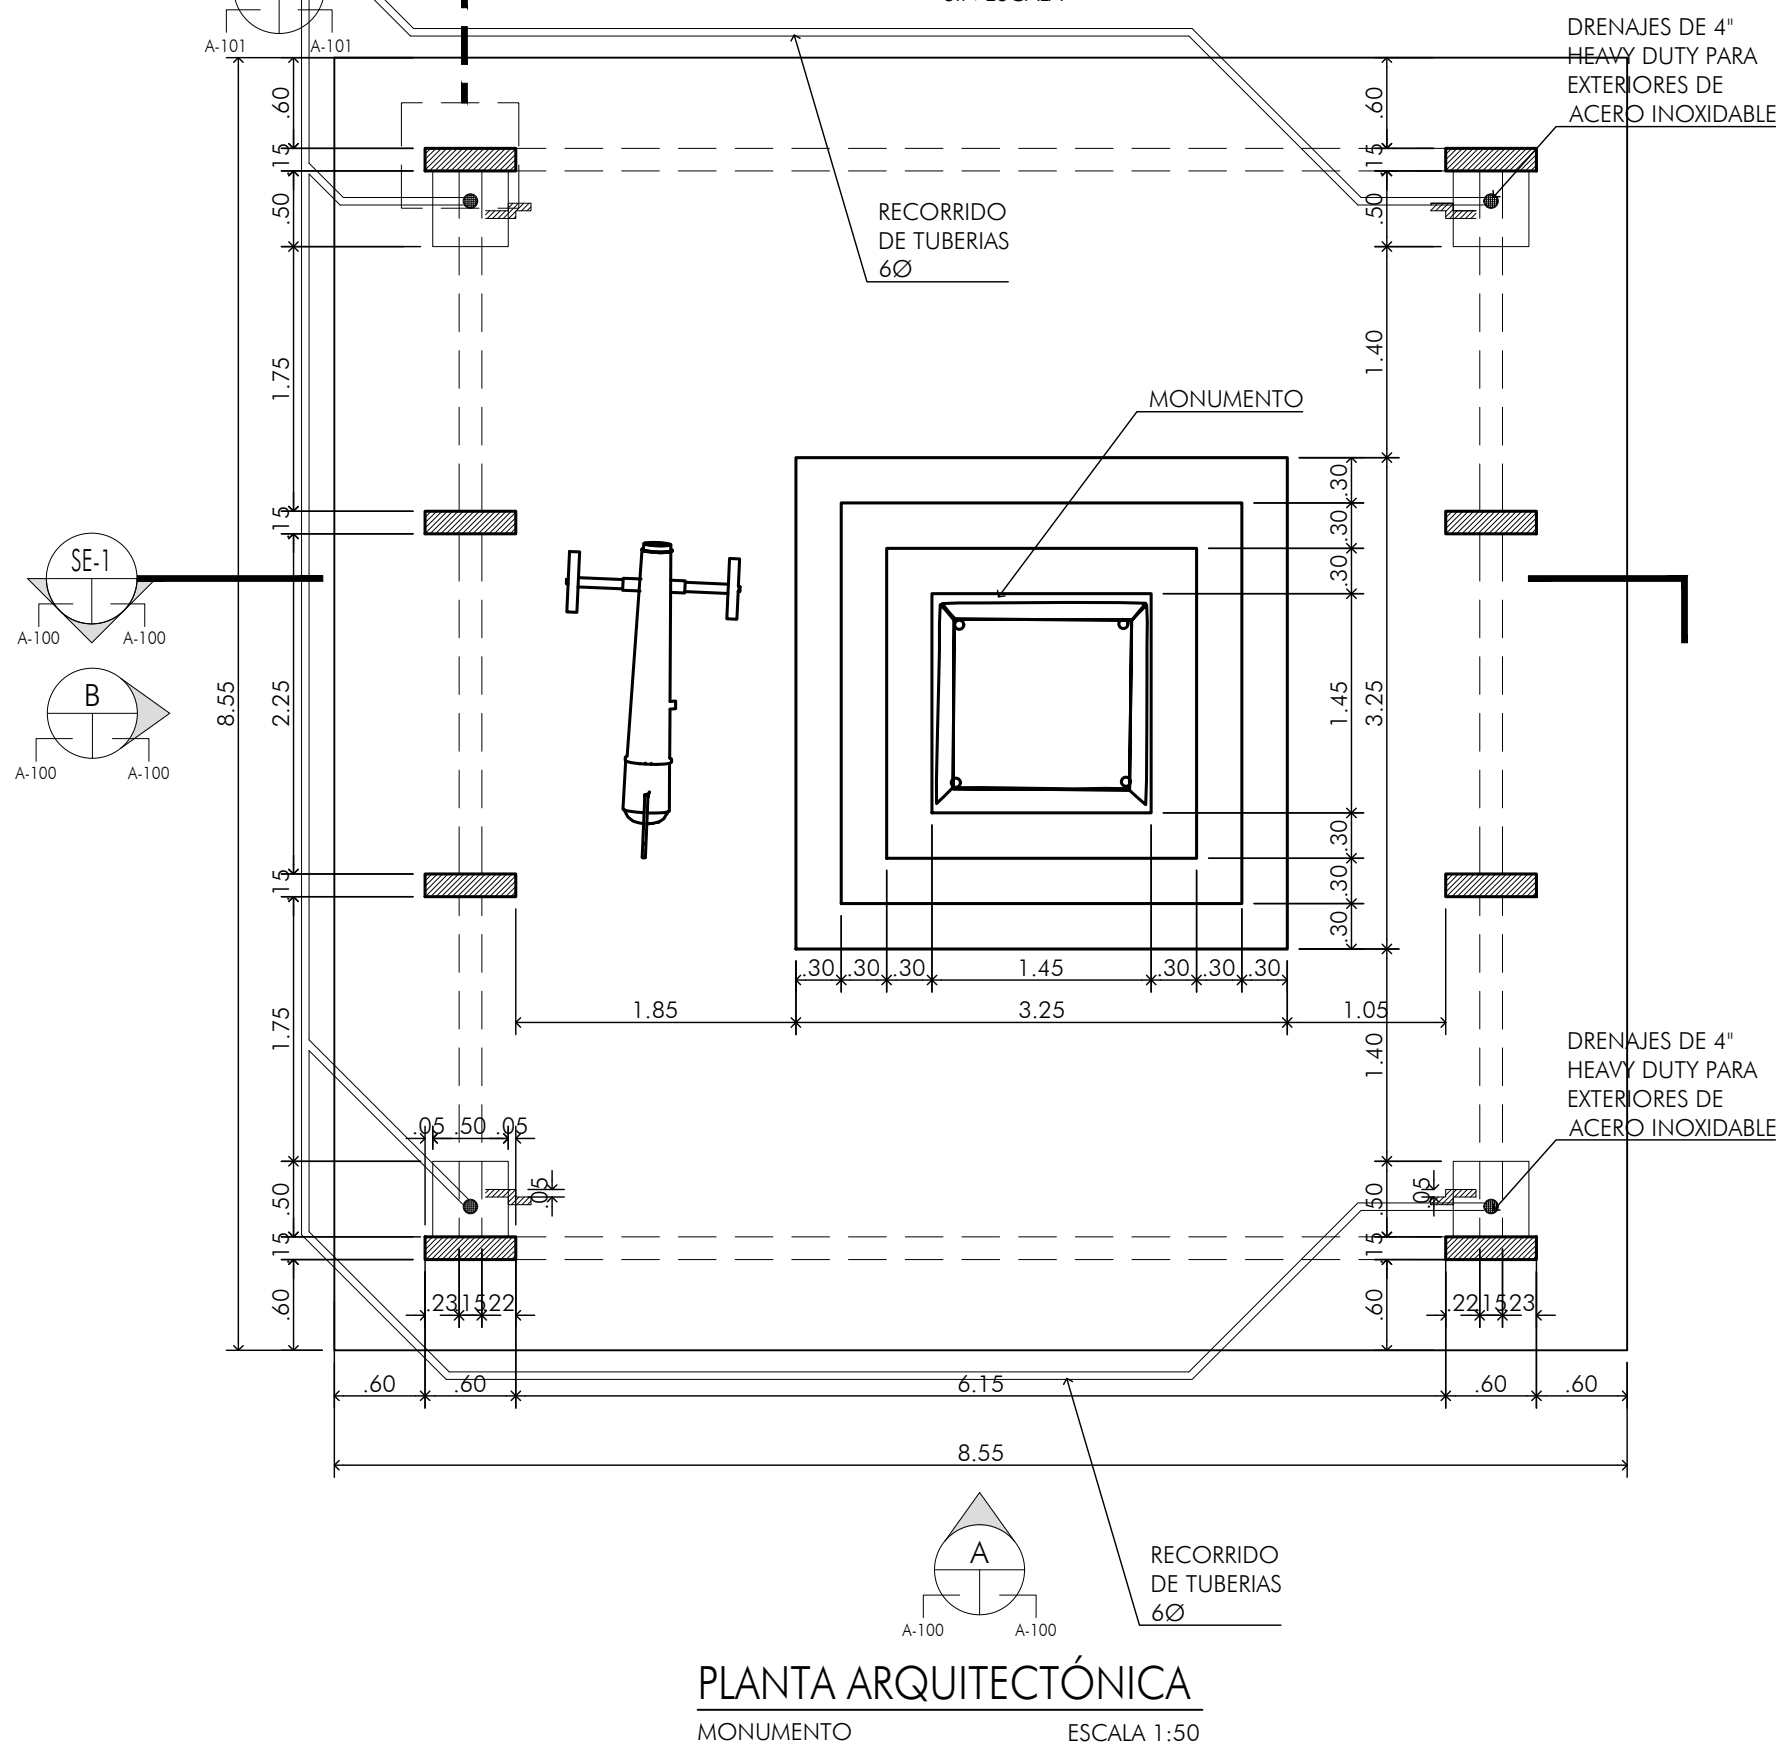


PLANTA ESTRUCTURAL DE TECHO

MONUMENTO ESCALA 1:50

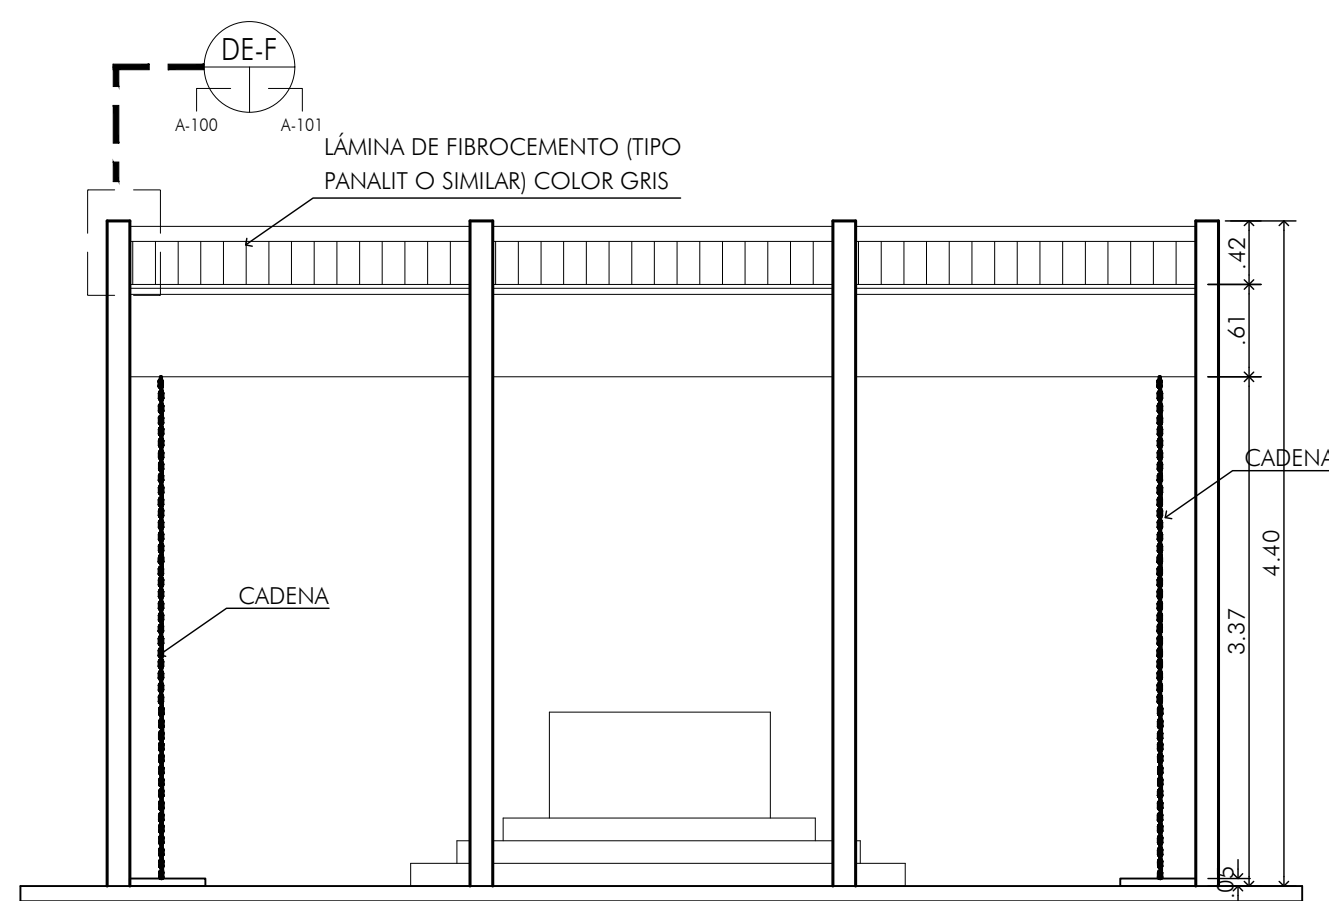


ELEVACION FRONTAL

MONUMENTO ESCALA 1:50

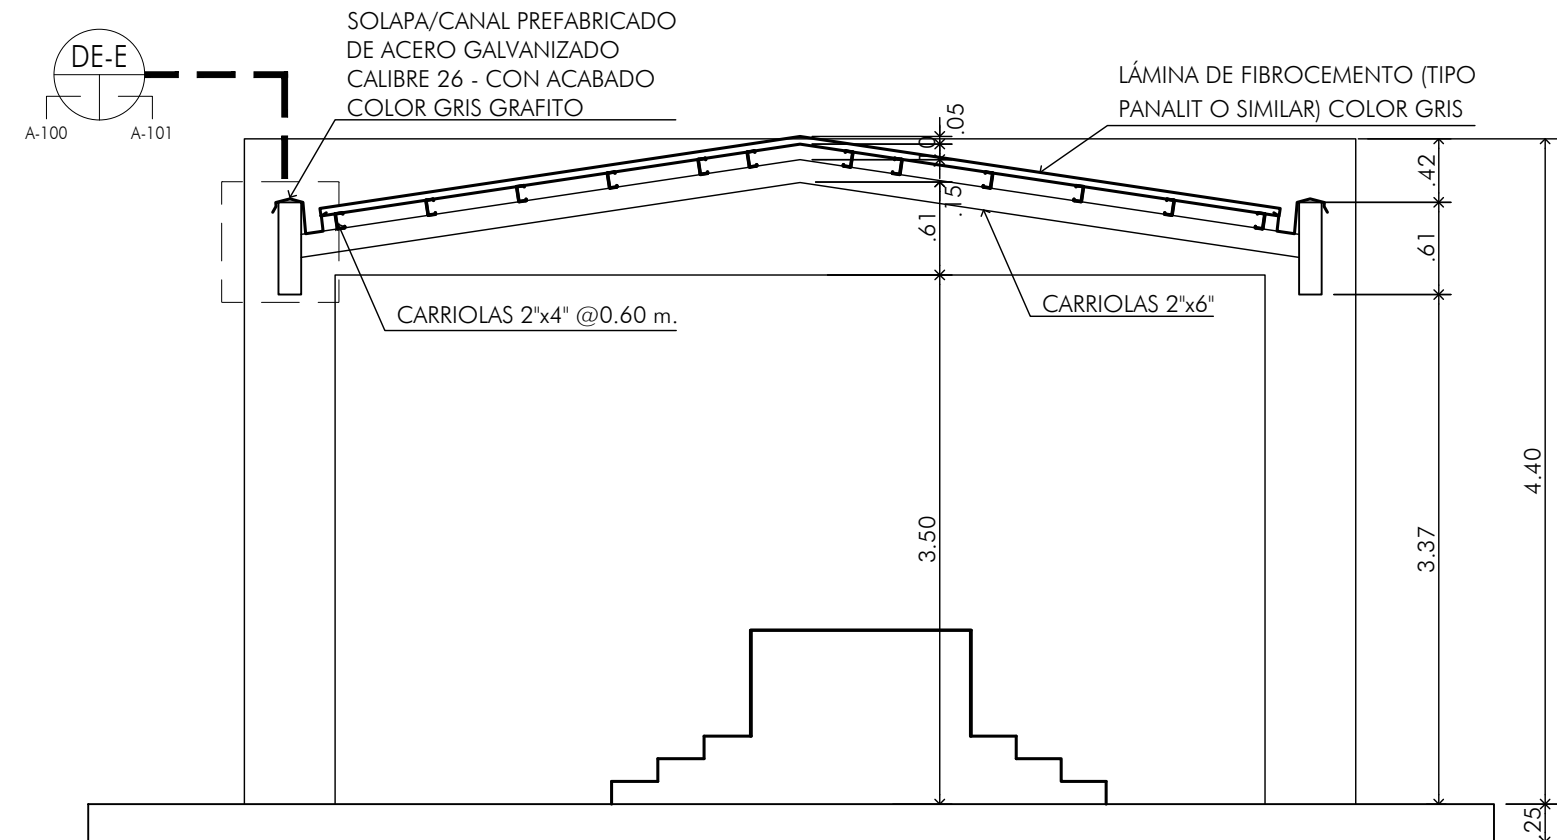


SECCION SE-1

MONUMENTO ESCALA 1:50

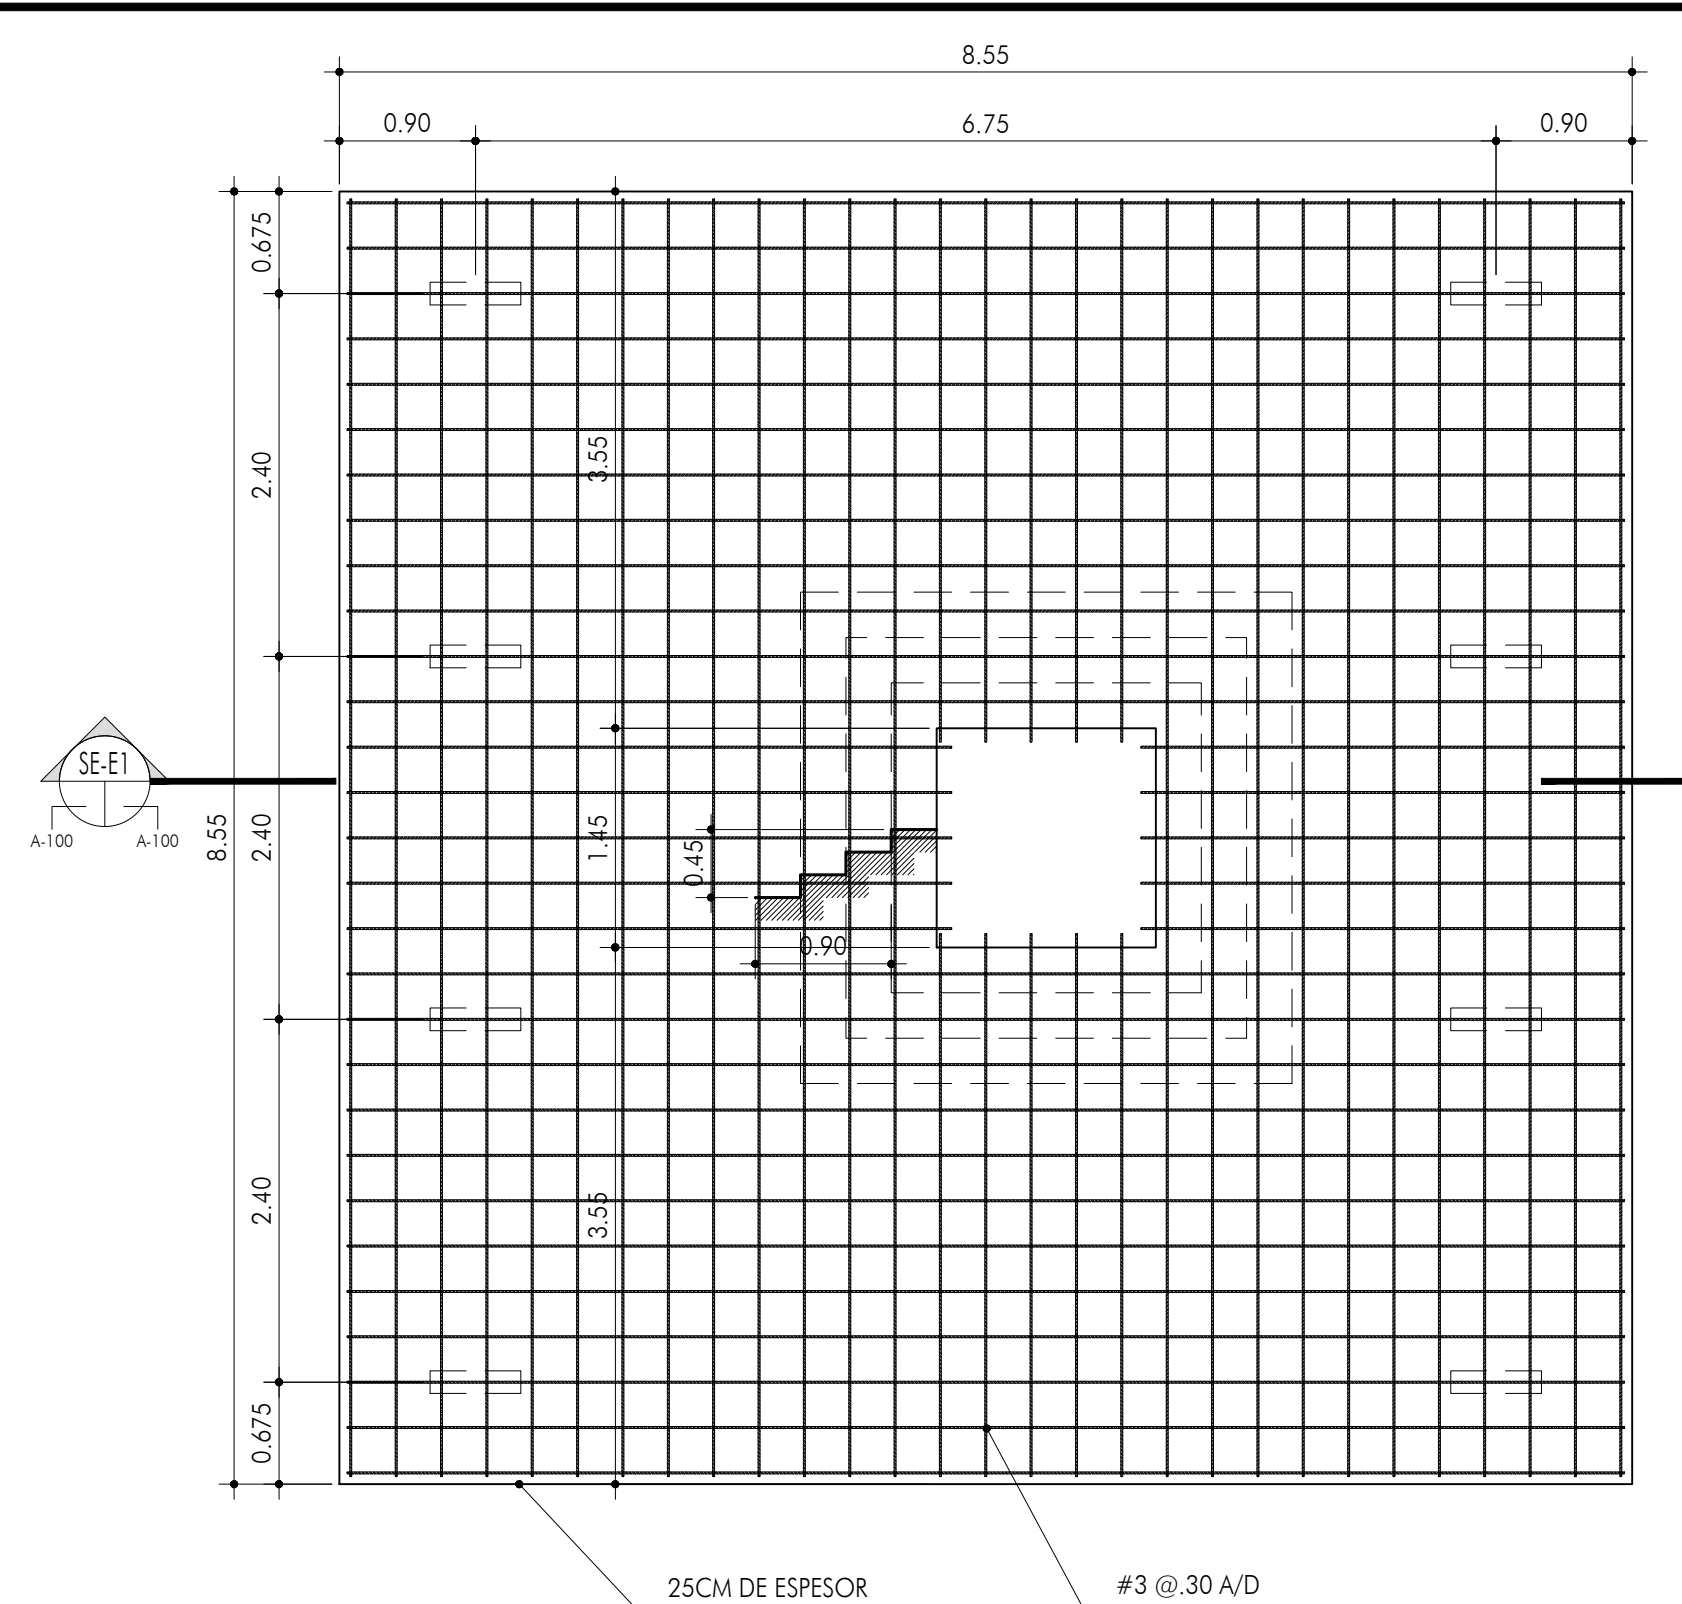

PLANTA BASE PARA ESCULTURA

MONUMENTO ESCALA 1:50

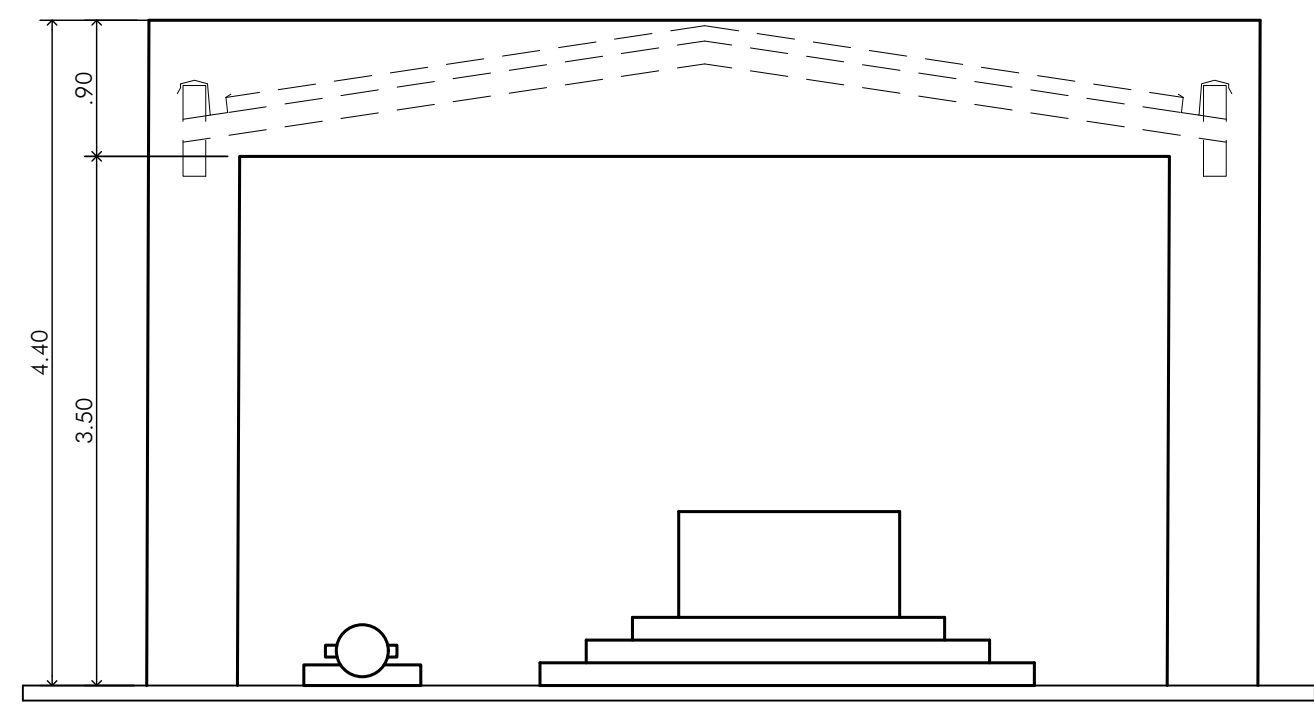


ELEVACION LATERAL IZQUIERDA

MONUMENTO ESCALA 1:50


SECCIÓN DE VIGA

ESTRUCTURA ESCALA 1:10

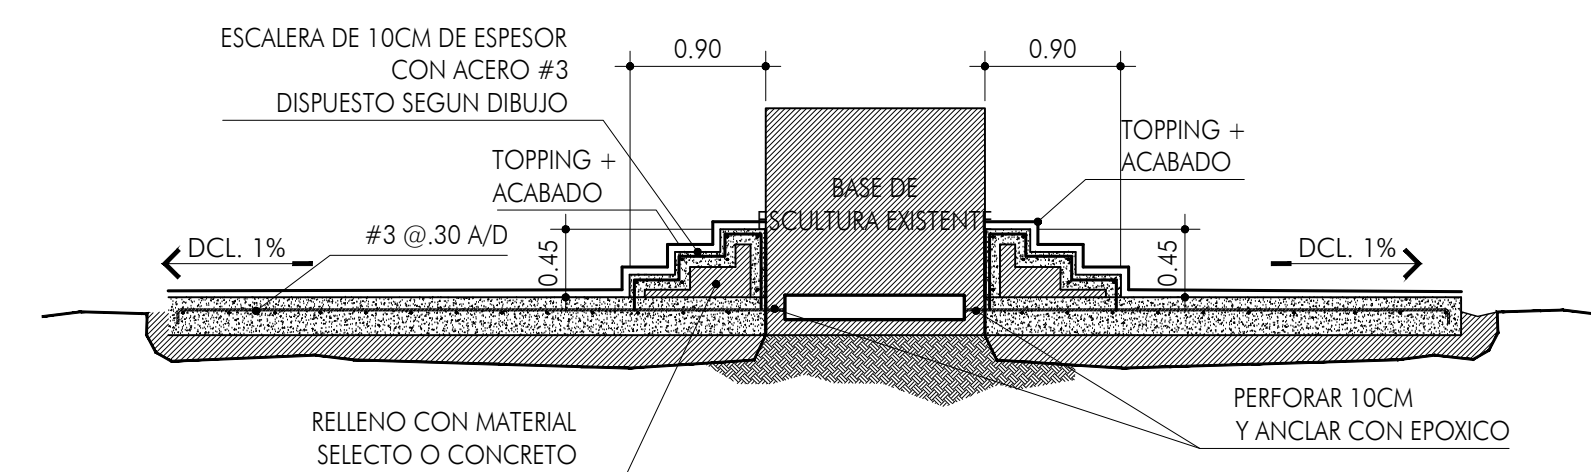


SECCION PARA BASE DE ESCULTURA

MONUMENTO ESCALA 1:50

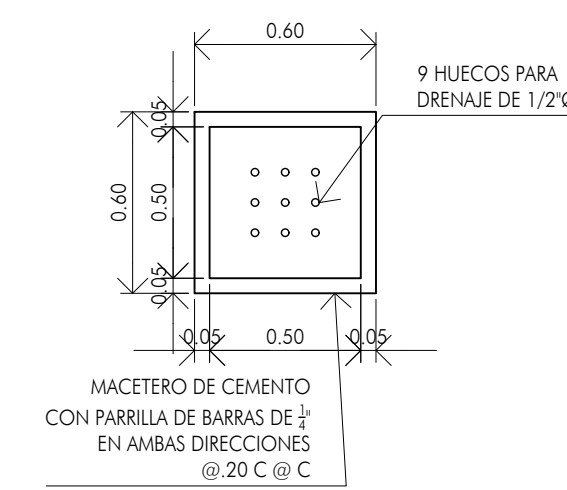

PLANTA DE MACETERO

CEMENTERIO ESCALA 1:25

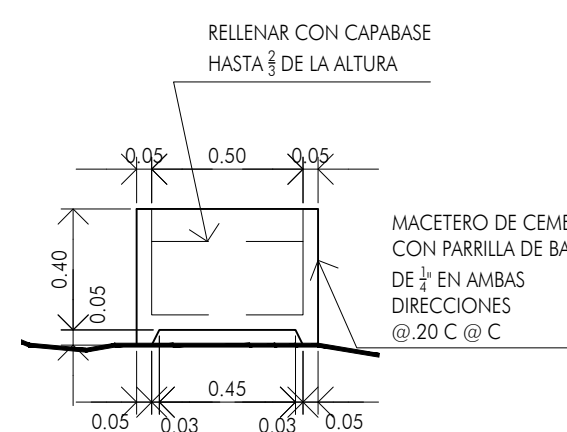

ELEVACION DE MACETERO

CEMENTERIO ESCALA 1:25



R4

PLANO ORIGINAL PROPIEDAD INTELECTUAL DE
SILOS ARQUITECTURA
SE PROHIBE SU REPRODUCCION TOTAL O PARCIAL, ASI COMO
TAMBIEN EL USO DE SU CONTENIDO SIN PREVIO
CONSENTIMIENTO ESCRITO.

FIRMA DE DIR. DE OBRAS Y CONSTRUCCIONES MUNICIPALES:

TIPO DE PROYECTO:

UBICACION:
PANAMA
GUANA YALA
MULATUPO

PROPIETARIO:

FIRMA DE REPRESENTANTE LEGAL:

DISEÑO: SILOS ARQUITECTURA/ADIESA

GERENTE DE PROYECTO: E.R.

DESARROLLO: SILOS ARQUITECTURA

FECHA (DD.MM.AA.): 2019 - 06 - 04

ADENDAS Y REVISIONES (DD.MM.AA.):

CONTENIDO:
PLANTA ARQUITECTONICA
PLANTA ESTRUCTURAL
ELEVACIONES
SECCION

NOMBRE DEL PROYECTO:

DISEÑO DE GAZEPOS

PROYECTO No.: HOJA No.:

19_011 A-100