




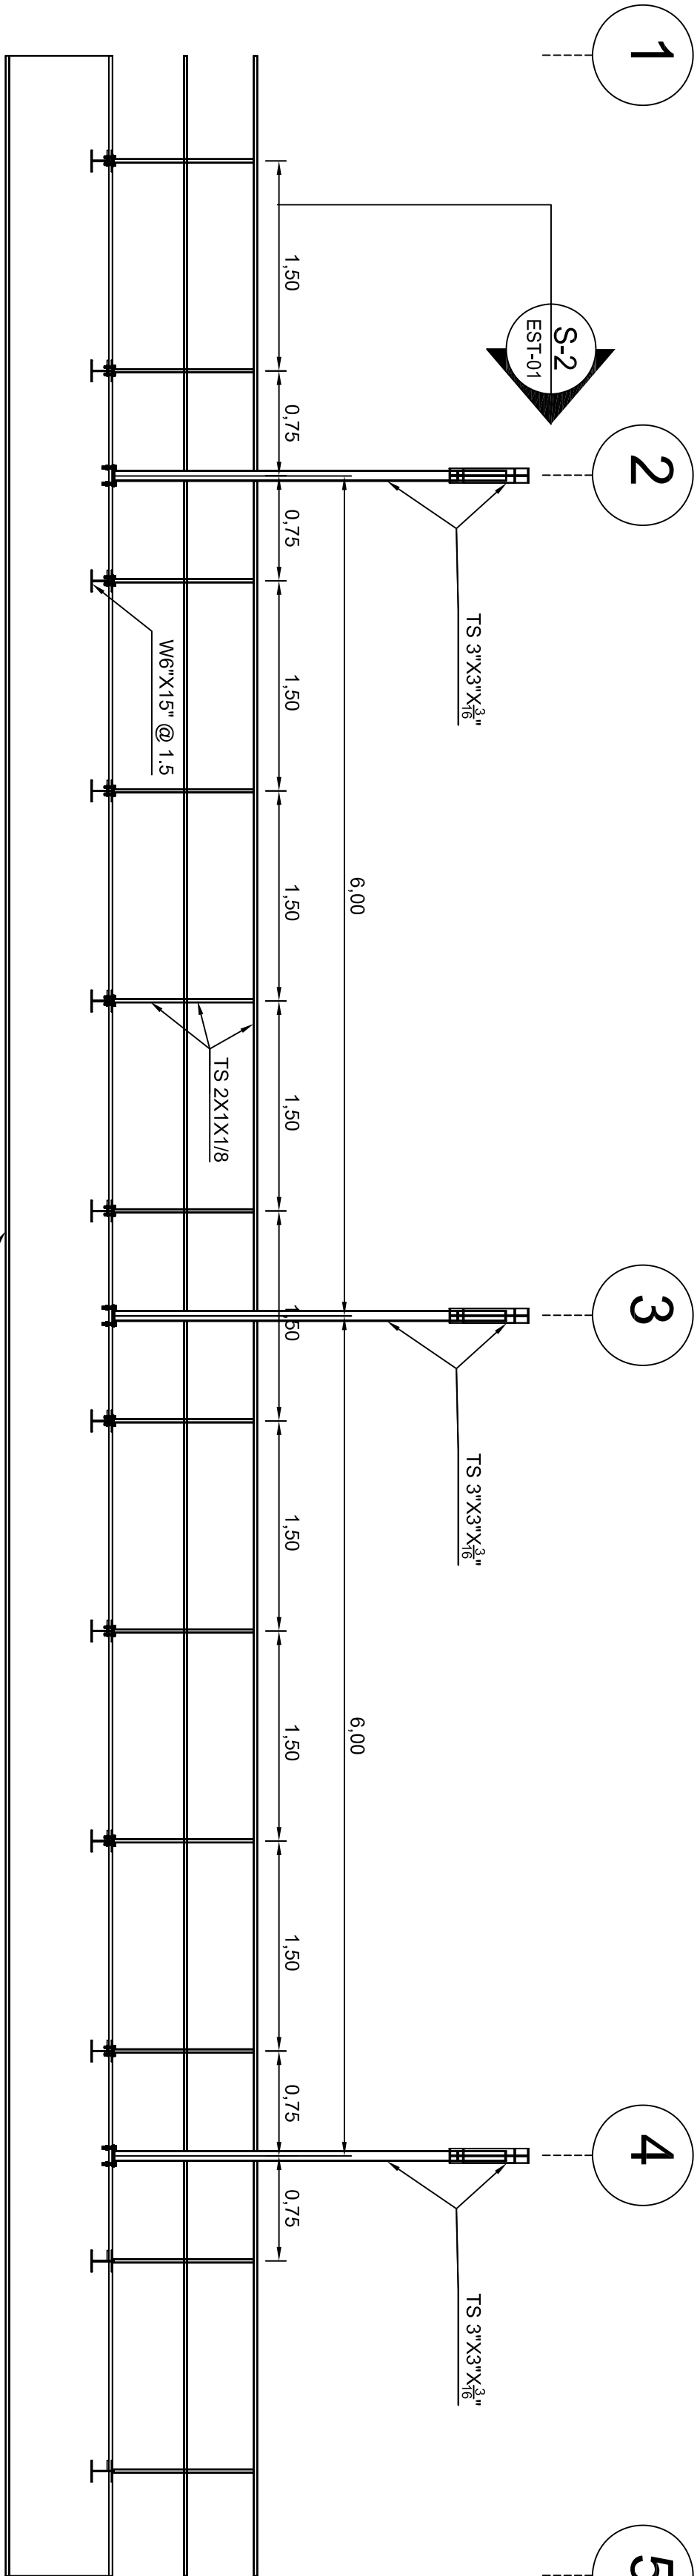


PROFILE VIEW - TYPICAL SPAN  
ESCALA 1:40

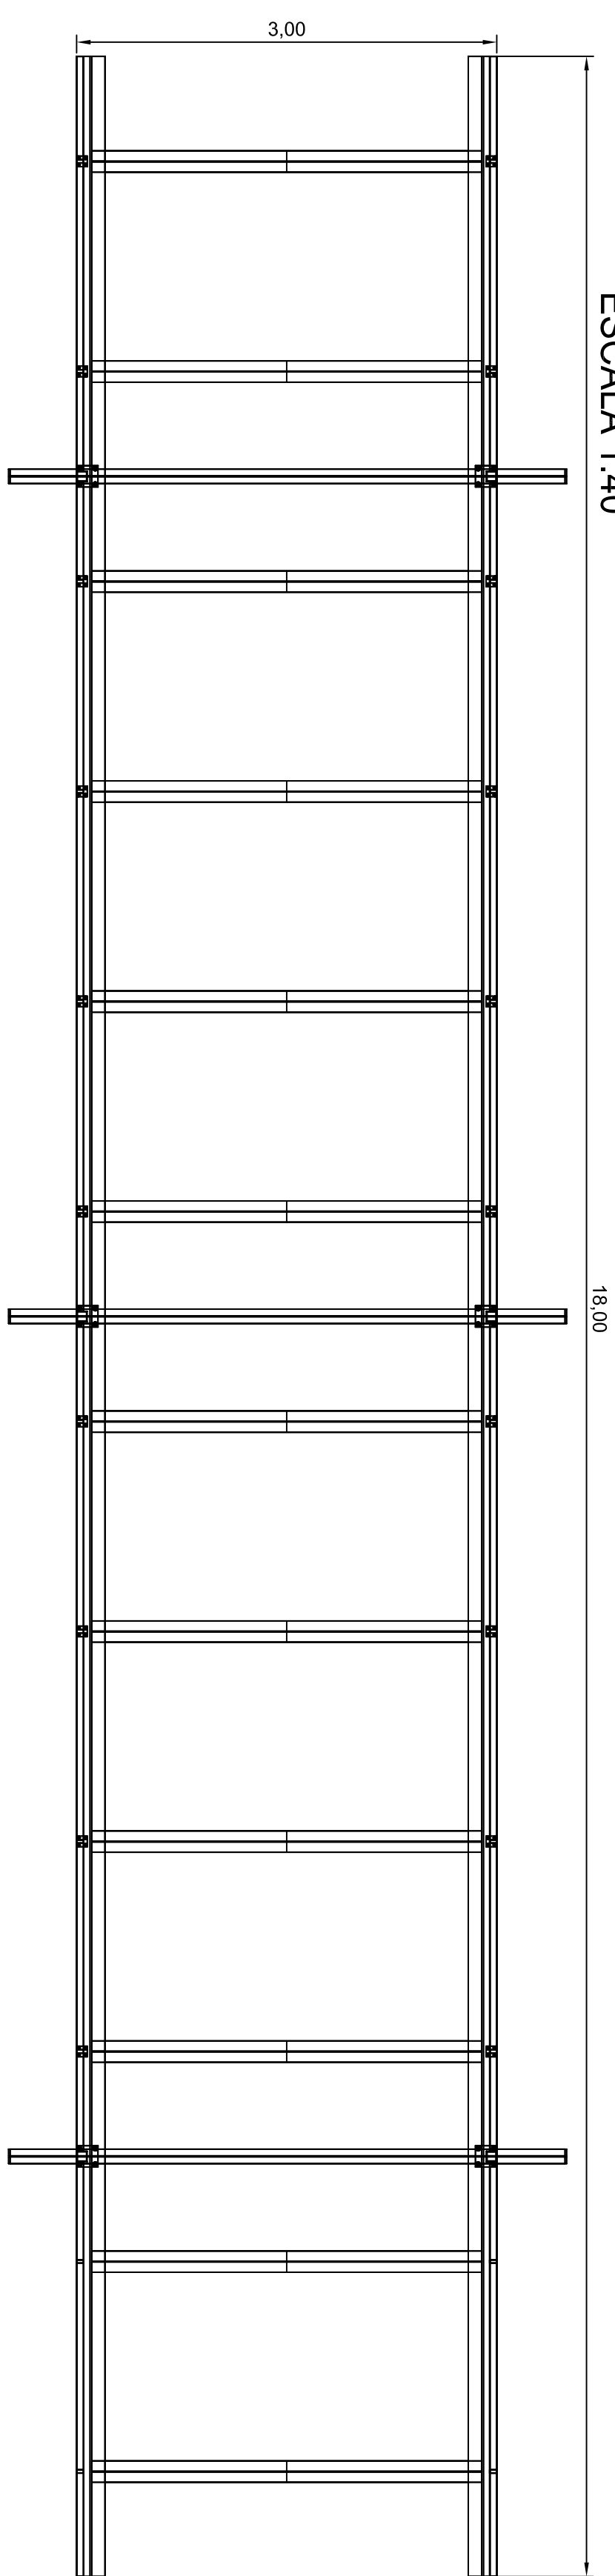


S-1 PLAN VIEW - DECK LEVEL  
EST-01 ESCALA 1:40

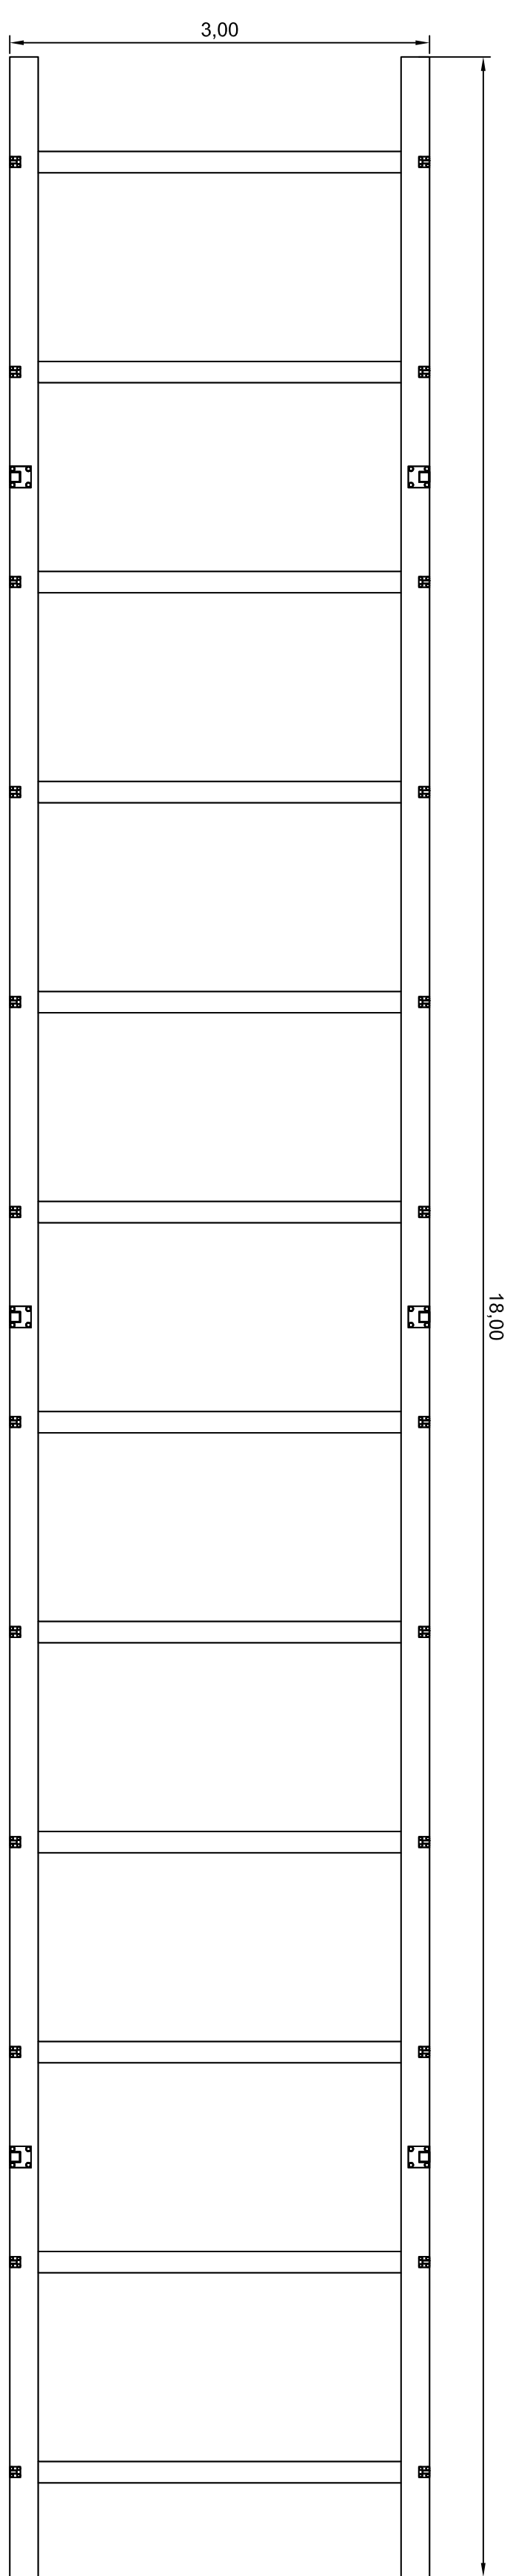


S-3 PLAN VIEW - DECK LEVEL  
EST-01 ESCALA 1:40

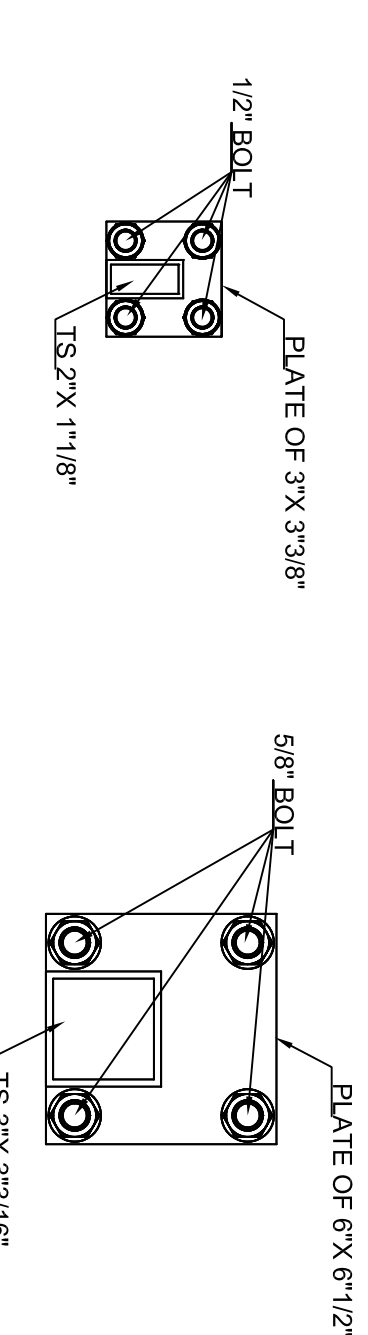


PLANT DETAIL A AND B  
ESCALA 1:5

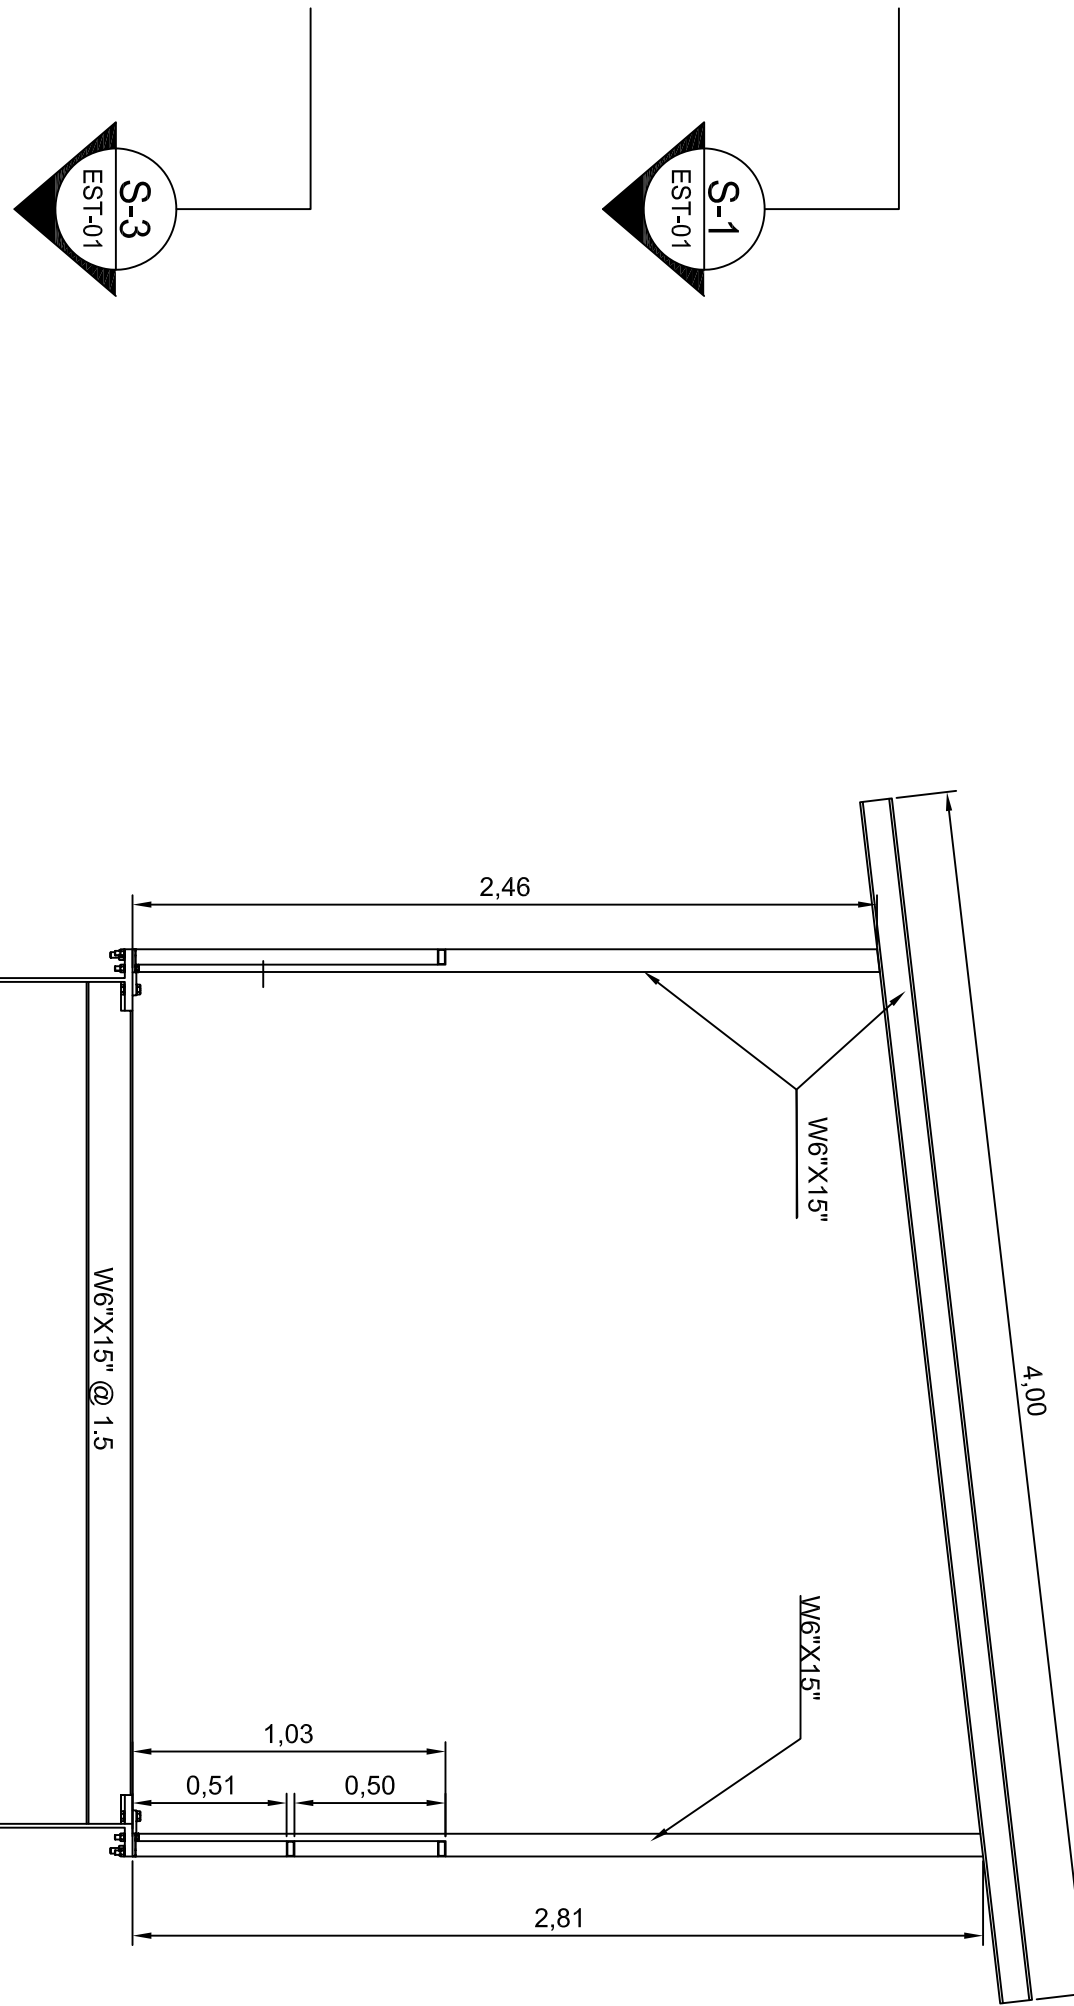

S-2 CROSS SECTION  
EST-01 ESCALA 1:25

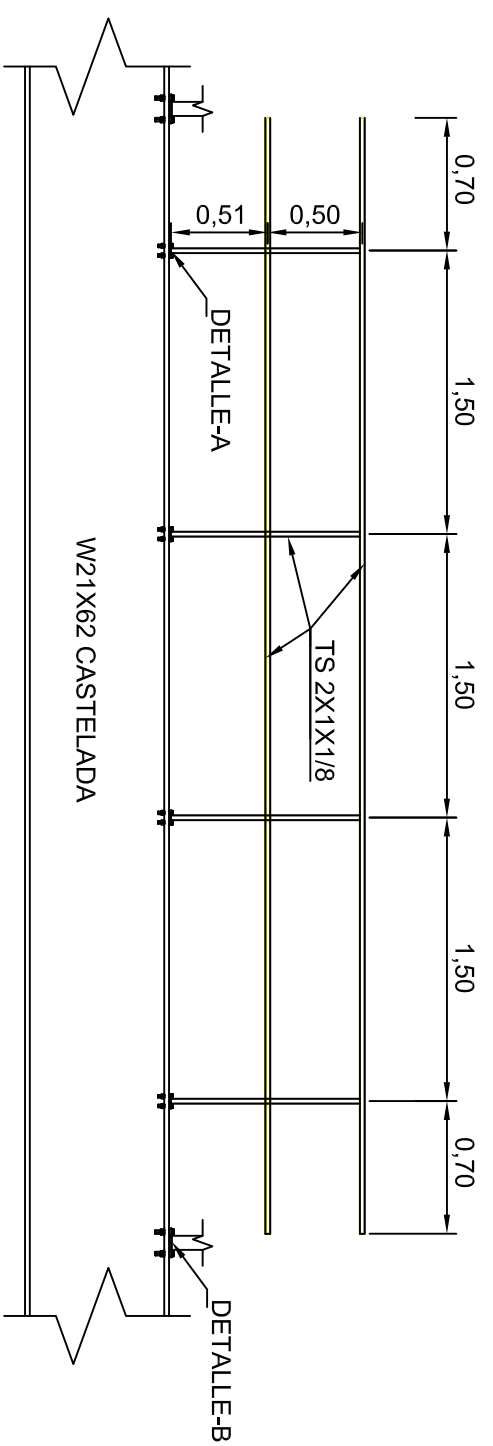

DETAIL OF HANDRAILS  
ESCALA 1:40

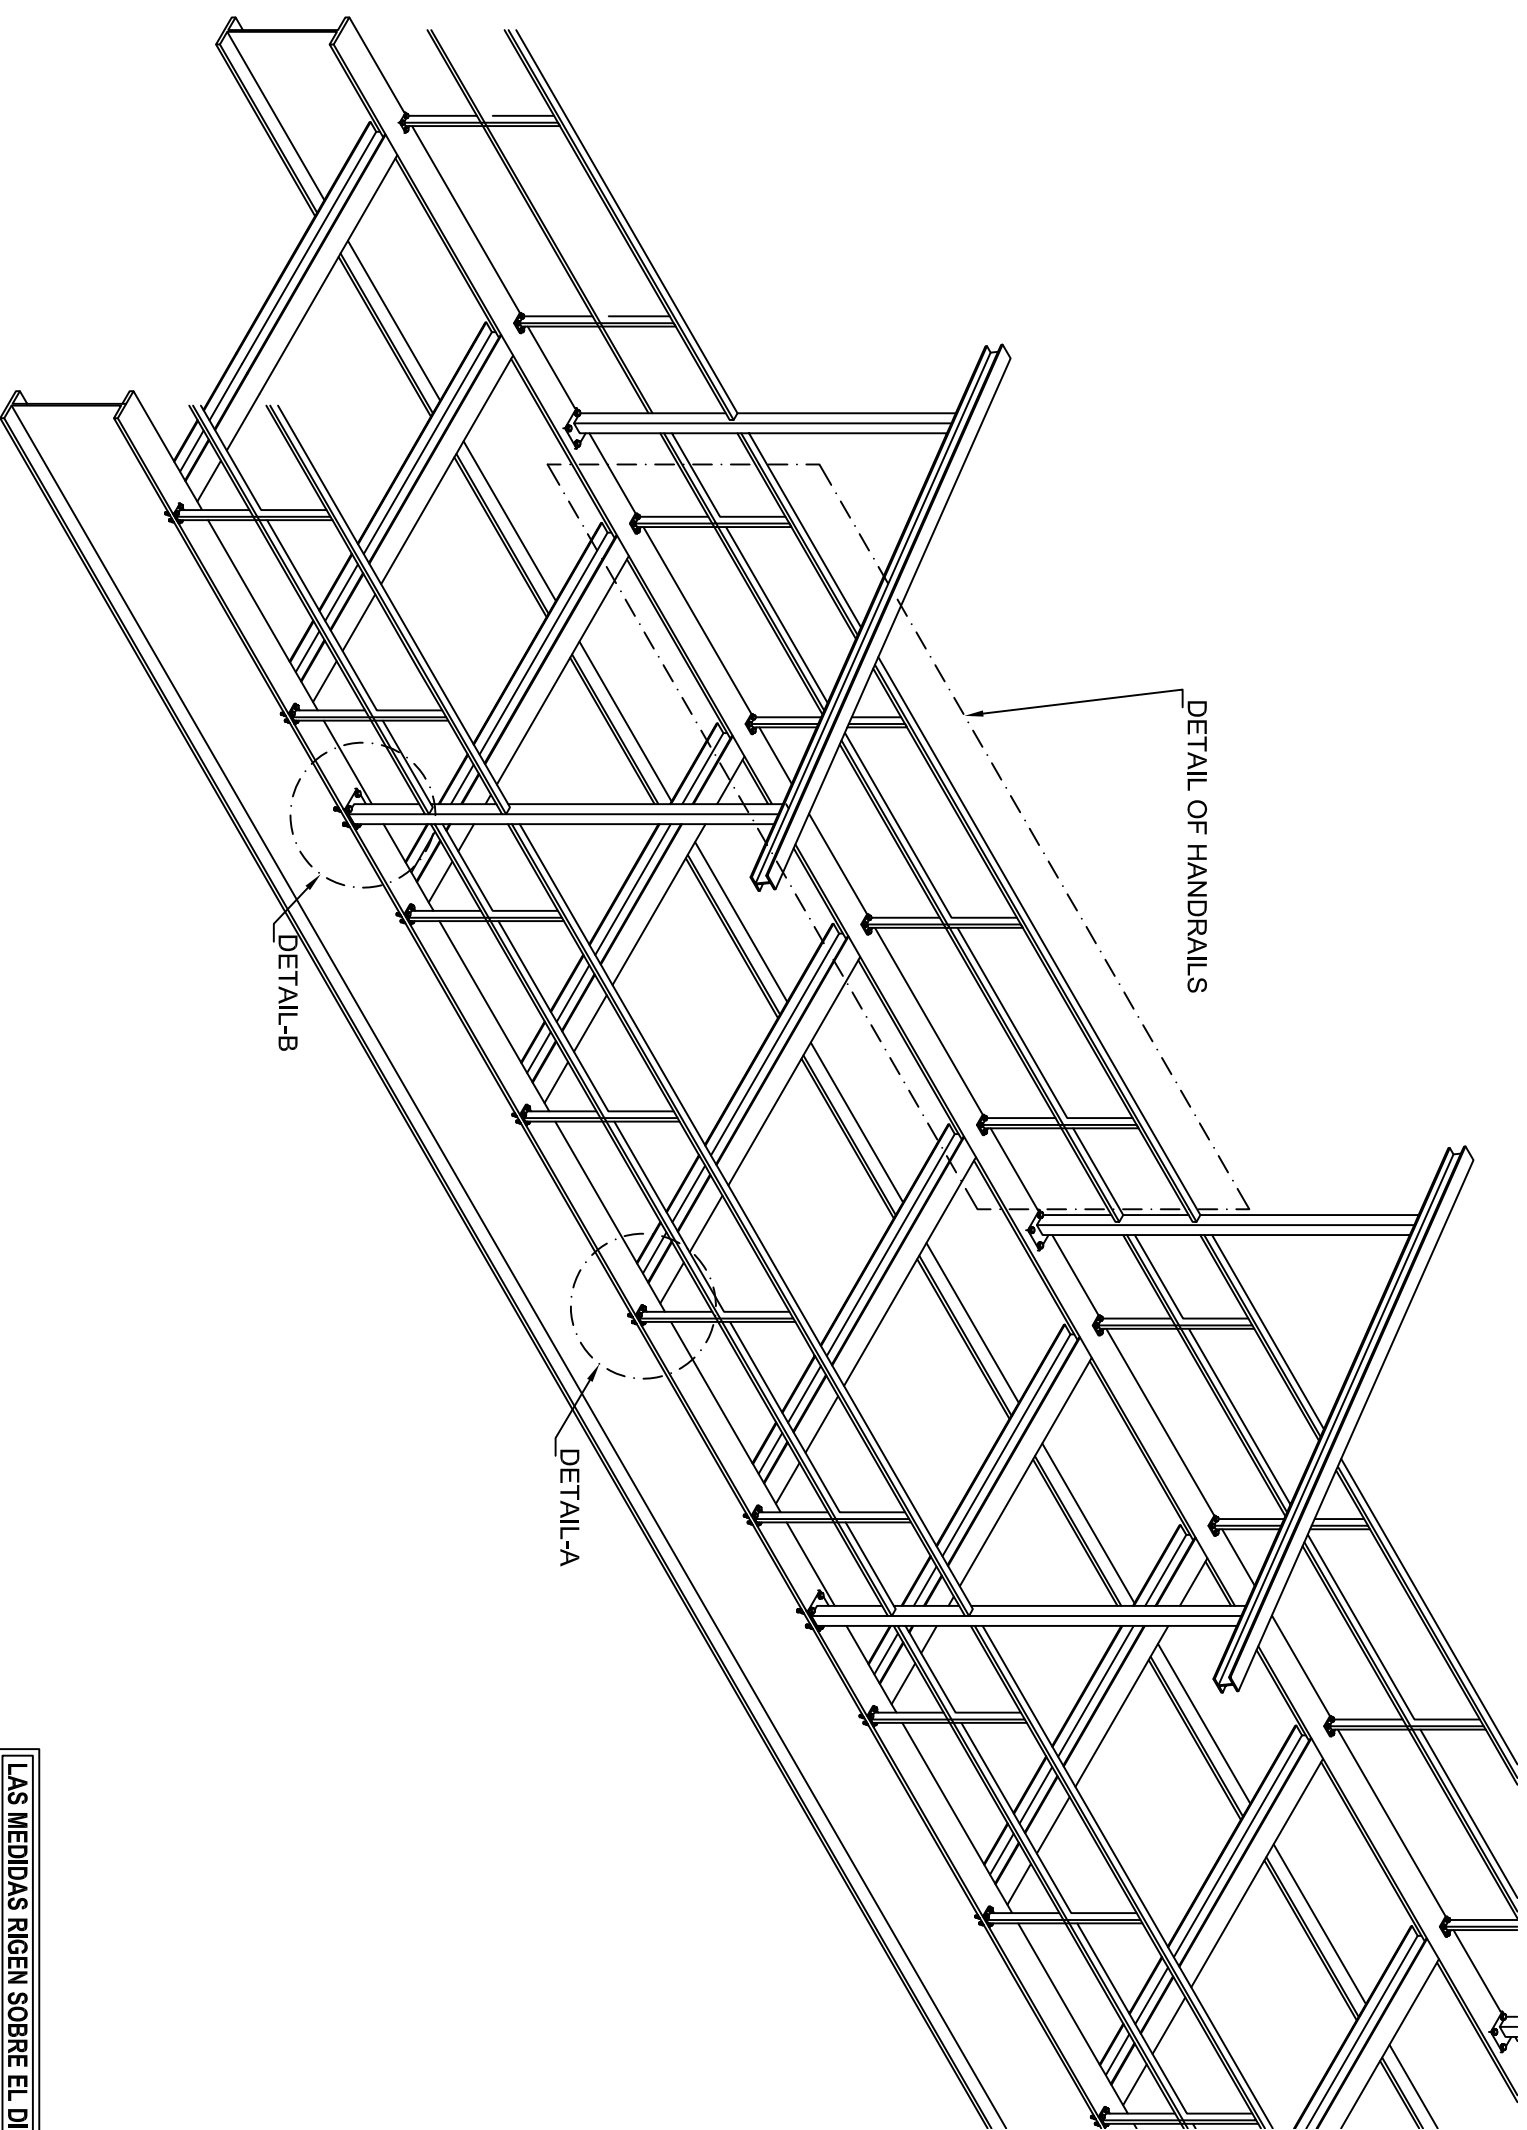

INGENIERIA CONTINENTAL S.A.

CERCHA TIPICA

Todos los derechos de este documento y la información contenida en él son reservados. Su reproducción, uso o explotación sin autorización expresa de ICONSA es estrictamente prohibido.

PROY.: 18-802 EST-01 1



| REV. | FECHA | DESCRIPCION   | AVL | PROYECTO |
|------|-------|---------------|-----|----------|
| 1    | 2018  | PARA REVISION | AVL | PROYECTO |

No. CONTRATO: A. AVENDANO

ESCALA: INDICADA  
DISEÑADO POR: A. AVENDANO  
APROBADO POR:

INGENIERIA CONTINENTAL S.A.

PARAMA, CEO DE PAMAMA

Proyecto: PUENTE MARINO ENTRE ISLA SAN JONACAO DE TUPILE E ISLA MIRIA

Contratante: CONADES

Representante legal:

Nombre: Cédula:

Ubicación: COMARCA GUAY YALA

Aprobado:

DIRECTOR DE OBRAS Y CONSTRUCCIONES MUNICIPALES