




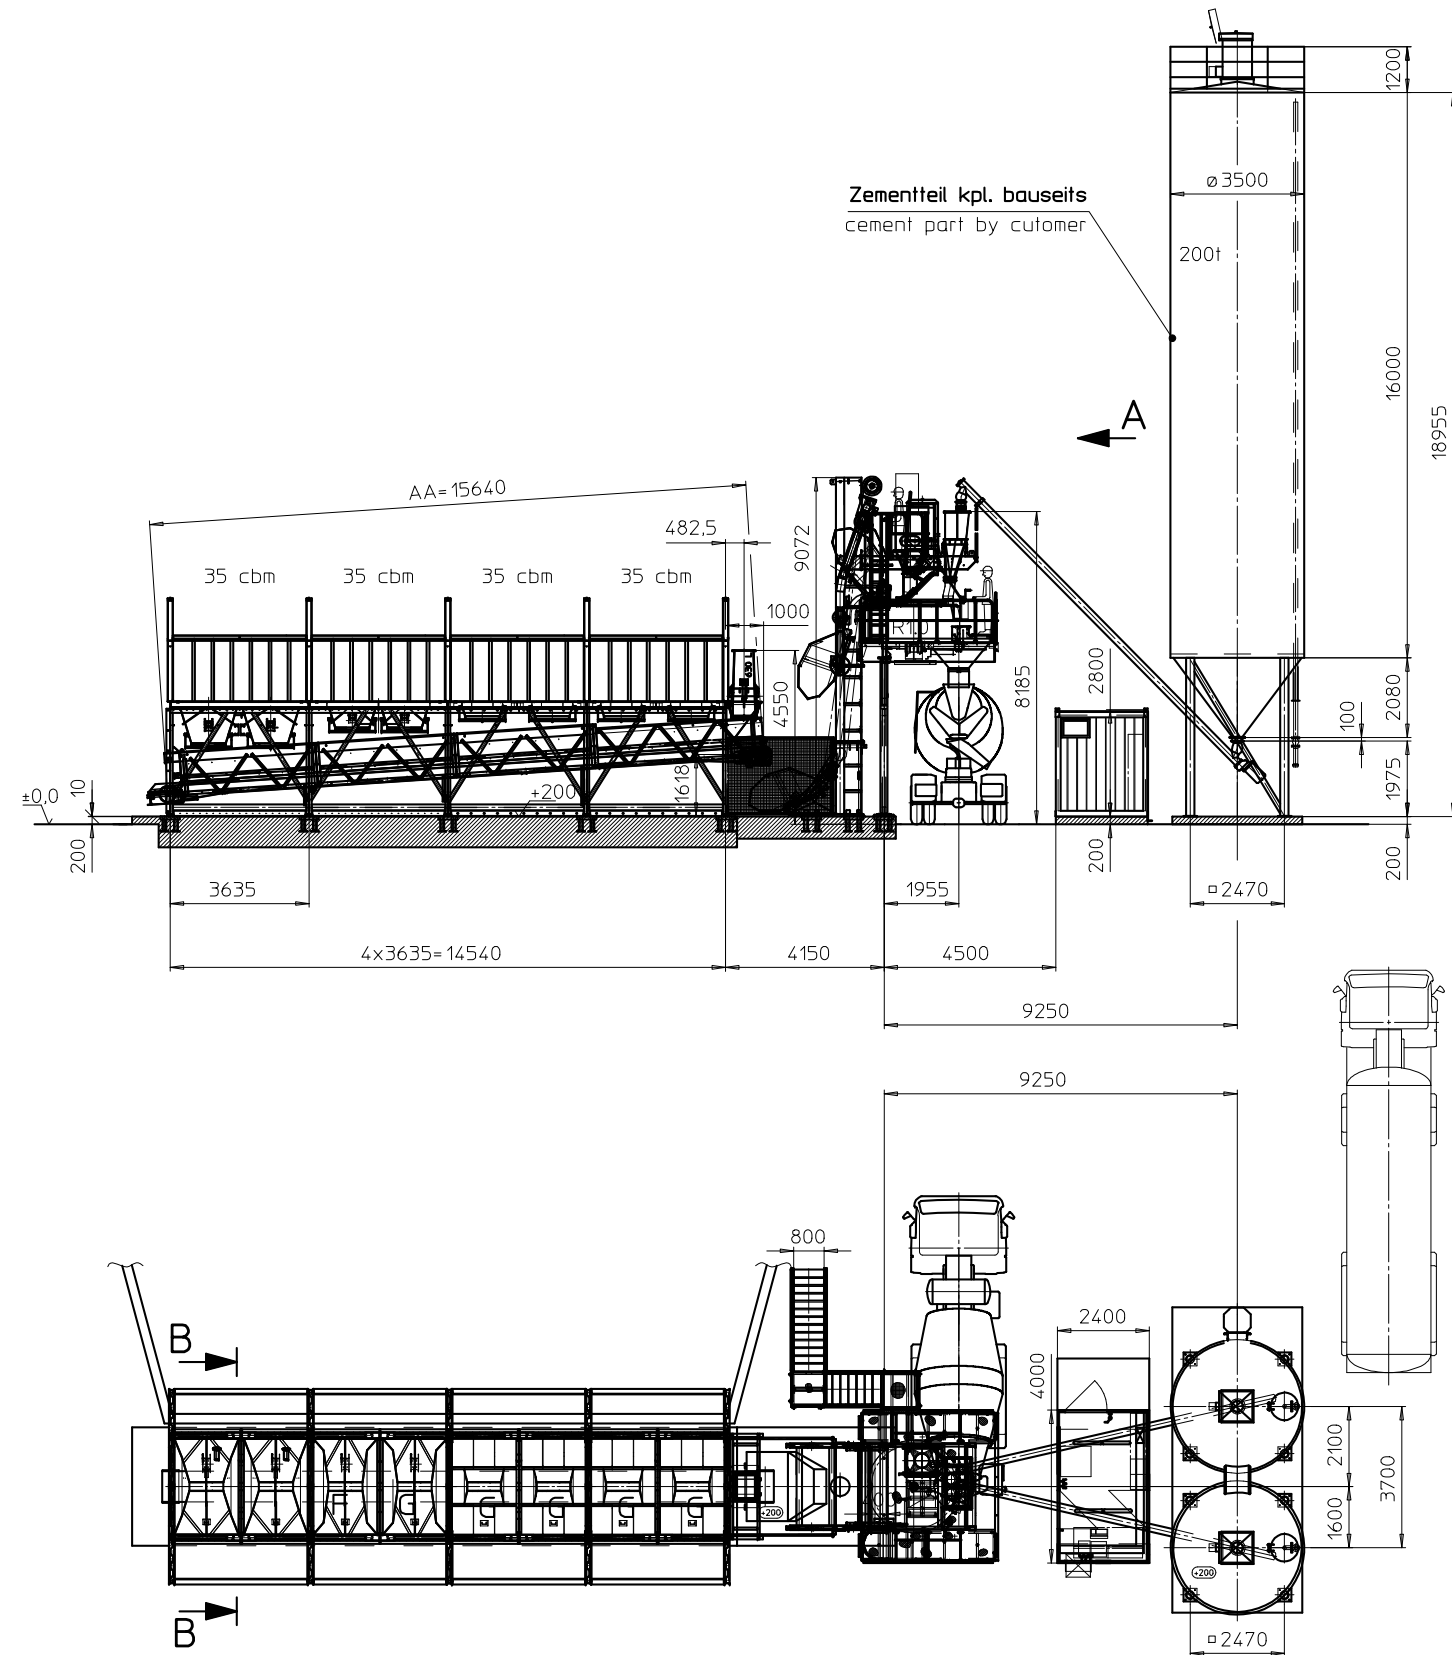

A

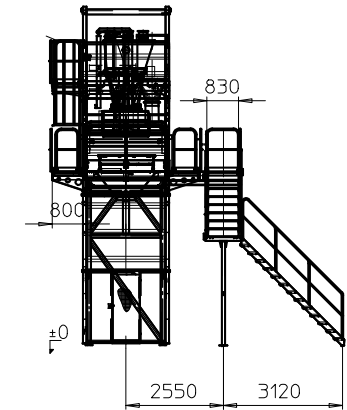

B-B

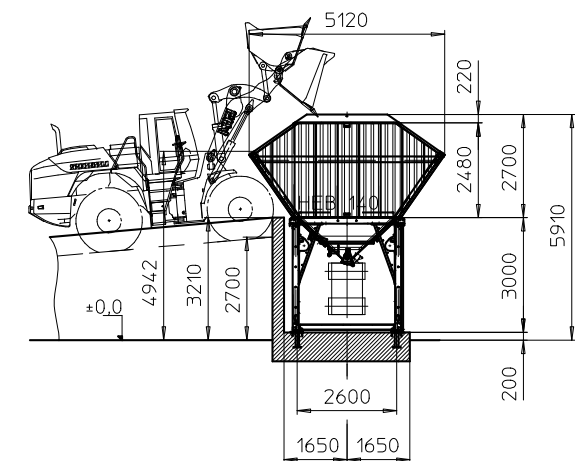

DIESE ZEICHNUNG DARF NUR MIT CAD GEAENDERT WERDEN !

Das Zeichen darf ohne unsere Genehmigung weder kopiert, noch vervielfältigt, noch Dritten zugänglich gemacht werden. Zuwiderhandlungen verpflichten zu Schadenersatz und sind bei Verstoß strafbar. Urheberrechte von 9/9/96/97.
This drawing is not to be copied or reproduced without our consent, nor to be given to any unauthorized parties. Infringements will be subject to compensatory retributions. International violation is punishable by law (copyright law of Sept. 9/96/97).
Il est interdit de reproduire ce dessin ou de le mettre à la portée de tierces personnes sans notre autorisation écrite. (Protection et registration des droits de reproduction et de propriété des dessins industriels, loi du 9/9/96/97).

Blatt 1 von -		1:100		Fertigstellungsdatum 10/09/09	
A1		BETONMISCHANLAGE		C 1,0-A-R/RIM-M	
DIN ISO 2768-c		CONCRETE MIXING PLANT		INSTALLATION A MELANGE BETON	
		978107805		978107805	
		LIEBHERR-MISCHTECHNIK		GMBH	
		978009105			