



PROYECTO "RESTAURACION DE CASA SAN FRANCISCO"

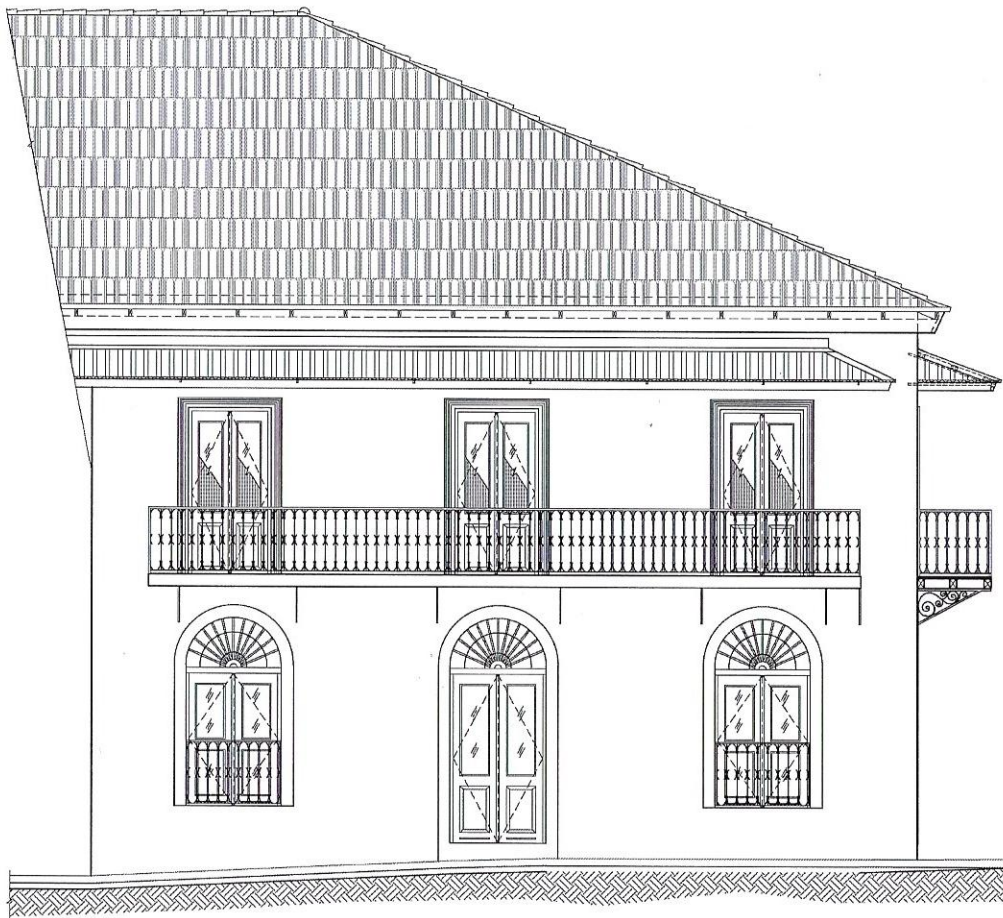

FACHADA FRONTAL HACIA AVE. B

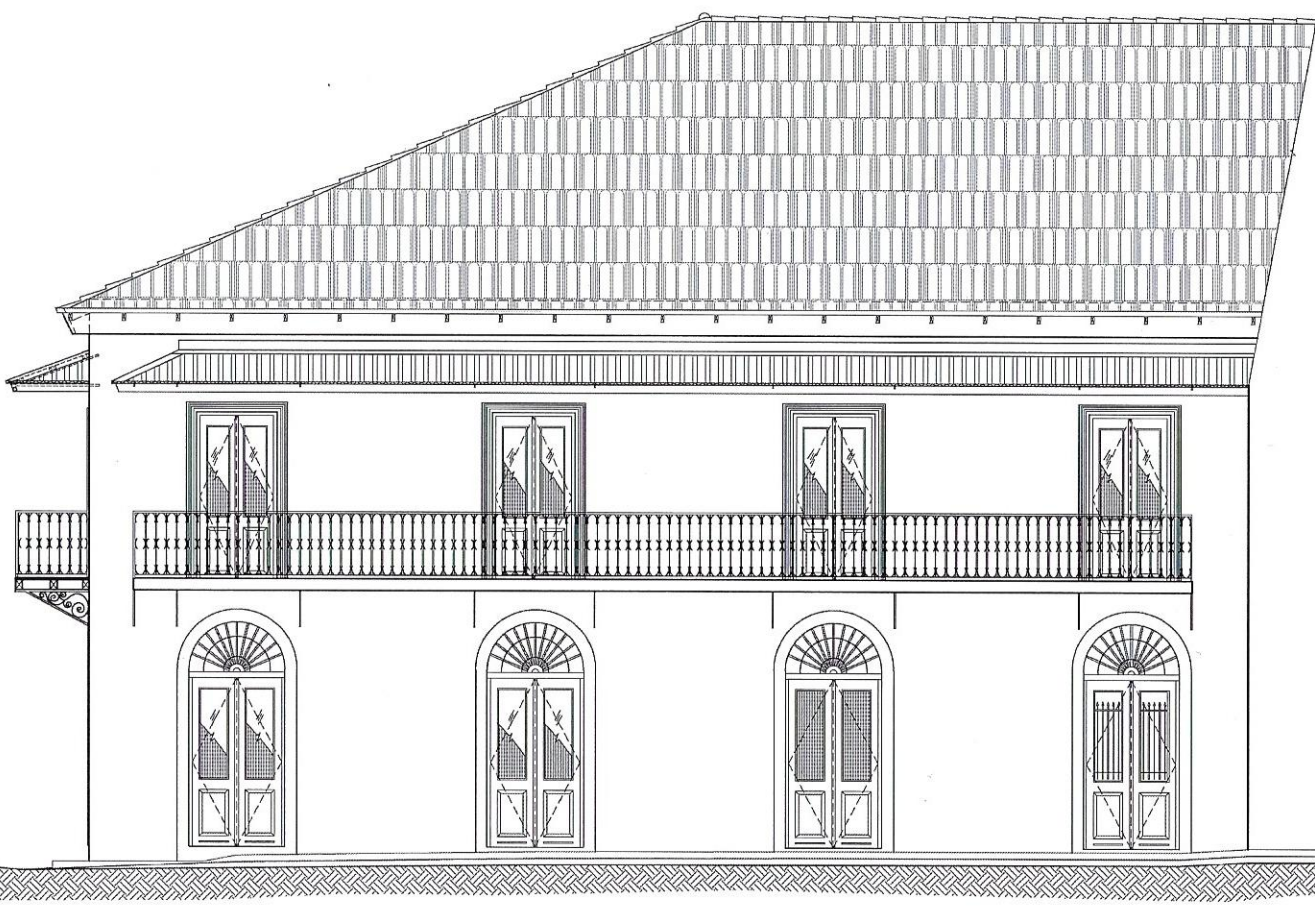

FACHADA LATERAL HACIA CALLE 4TA.

INDICE GENERAL
LEVANTAMIENTO/DEMOLICION

ARQUITECTURA			ELECTRICIDAD Y MECANICA		
No.	cod.	CONTENIDO	No.	cod.	CONTENIDO
01	A-01	INDICE GENERAL DE PROYECTO	35	E- 02	PLANTA DE ELECTRICIDAD ILUMINACION NIVEL 000 Y 100
02	A-02	LOCALIZACION GENERAL, LOCALIZACION REGIONAL, PLANTA ARQ. NIVEL 000, NOTAS	36	E- 03	PLANTA DE ELECTRICIDAD ILUMINACION NIVEL 150 Y FUERZA DEL NIVEL 000
03	A-03	PLANTA ARQUITECTONICA NIVEL 100 Y NIVEL 150, SIMBOLOGIA	ELECTRICIDAD Y MECANICA		
04	A-04	PLANTA ARQUITECTONICA NIVEL DE TECHO, ELEVACION FRONTAL, AMPLIACION DE TINAGUERA	No.	cod.	CONTENIDO
05	A-05	ELEVACION LATERAL, SECCION A-A, AMPLIACION DE PILETA	37	E- 04	PLANTA DE ELECTRICIDAD FUERZA NIVEL 100, 150 SIMBOLOGIA, DETALLES
06	A-06	SECCION B-B, DETALLES ARQUITECTONICOS Y DE UMBRALES	38	E- 05	PLANTA DE ELECTRICIDAD SISTEMAS ESPECIALES NIVEL 000, 100, SIMBOLOGIA
PUERTAS Y VENTANAS			39	E- 06	PLANTA DE ELECTRICIDAD SISTEMAS ESPECIALES NIVEL 150, UNIFILARES Y DETALLES
07	A-07	CUADRO Y AMPLIACIONES DE PUERTAS	40	E- 07	CUADROS DE ELECTRICIDAD, DIAGRAMA DE DISTRIBUCION ELECTRICA
08	A-08	DETALLES DE PUERTAS	41	E- 08	PLANTA DE AIRE ACONDICIONADO DEL NIVEL 000, 100, SIMBOLOGIA, CUADRO DE CAPACIDADES
09	A-09	CUADRO, AMPLIACIONES Y DETALLES DE VENTANAS	42	E- 09	PLANTA DE AIRE ACONDICIONADO DEL NIVEL 150, SIMBOLOGIA, CUADRO DE CAPACIDAD, DETALLES
ESCALERAS Y BARANDAS			43	E- 10	DIAGRAMAS DE DISTRIBUCION DEL SISTEMA
10	A-10	AMPLIACIONES Y ELEVACIONES DE ESCALERAS	44	E- 11	DIAGRAMAS DE DISTRIBUCION DEL SISTEMA
11	A-11	ELEVACIONES Y DETALLES DE BARANDAS DE ESCALERAS Y LOUVERS	45	E- 12	DETALLES DEL SISTEMA DE AA
DISEÑO DE INTERIORES			PLOMERIA		
12	A-12	AMPLIACION DE COCINA Y DETALLES	No.	cod.	CONTENIDO
13	A-13	AMPLIACION Y ELEVACIONES DE SANITARIOS, DETALLE DE TINA DE ASEO	46	PL- 01	LOCALIZACION, PLANTA DE PLOMERIA (A. POTABLE Y GAS) NIVEL 000
14	A-14	AMPLIACION Y ELEVACIONES DE SANITARIOS, DETALLES DE SANITARIOS, CUADRO Y NOTAS DE ACABADOS	47	PL- 02	PLANTA DE PLOMERIA (A. POTABLE Y GAS) NIVEL 100 Y 150
15	A-15	AMPLIACIONES Y DETALLES DE CLOSETS	48	PL- 03	ISOMETRICO DE AGUA POTABLE Y GAS
16	A-16	PLANTAS DE AMARRES DE PAREDES N.000, 100, DETALLES, NOTAS	49	PL- 04	PLANTA DE PLOMERIA (A. SANITARIA Y PLUVIAL) NIVEL 000 Y 100
17	A-17	PLANTAS DE AMARRES DE PAREDES N.150, DETALLES	50	PL- 05	PLANTA DE PLOMERIA (A. SANITARIA Y PLUVIAL) NIVEL 150, ISOMETRICO
18	A-18	PLANTAS DE CIELO DE N.000, 100, DETALLES, NOTAS	51	PL- 06	DETALLES DEL SISTEMA
19	A-19	PLANTAS DE CIELO DE N.150, DETALLES DE CIELO RASO	ELECTRICIDAD Y MECANICA		
PATOLOGIAS			No.	cod.	CONTENIDO
20	A-20	PLANTAS DE DEMOLICION N.000, 100, TECHO	22	A-22	PLANTAS DE PATOLOGIAS DEL N.000, 100, TECHO, NOTAS
21	A-21	ELEVACIONES Y SECCIONES DE DEMOLICION, NOTAS	23	A-23	FOTOPLANO DE PATOLOGIAS ELEVACION FRONTAL
ESTRUCTURA			24	A-24	FOTOPLANO DE PATOLOGIAS ELEVACION FRONTAL Y LATERAL
No.	cod.	CONTENIDO	25	A-25	FOTOPLANO DE PATOLOGIAS ELEVACION LATERAL Y PATOLOGIA DE SECCIONES
26	S-01	ESTUDIO DE SUELO, PERFILES	ELECTRICIDAD Y MECANICA		
27	S-02	CUADRO DE COLUMNAS, DETALLES DE TANQUE Y PISCINA	No.	cod.	CONTENIDO
28	S-03	PLANTA ESTRUCTURAL DE CIMIENTOS, DETALLES DE CIMIENTOS	46	PL- 01	LOCALIZACION, PLANTA DE PLOMERIA (A. POTABLE Y GAS) NIVEL 000
29	S-04	PLANTA ESTRUCTURAL DE LOSA N.100 Y DETALLES DE VIGAS	47	PL- 02	PLANTA DE PLOMERIA (A. POTABLE Y GAS) NIVEL 100 Y 150
30	S-05	PLANTA ESTRUCTURAL DE LOSA N.150 Y DETALLES DE VIGAS	48	PL- 03	ISOMETRICO DE AGUA POTABLE Y GAS
31	S-06	PLANTA ESTRUCTURAL DE TECHOS Y DETALLES VIGAS DE TECHO	49	PL- 04	PLANTA DE PLOMERIA (A. SANITARIA Y PLUVIAL) NIVEL 000 Y 100
32	S-07	DETALLES DE VIGAS DE TECHO	50	PL- 05	PLANTA DE PLOMERIA (A. SANITARIA Y PLUVIAL) NIVEL 150, ISOMETRICO
33	S-08	AMPLIACIONES DE FOSO DE ELEVADOR, ESCALERAS, DETALLES	51	PL- 06	DETALLES DEL SISTEMA
ELECTRICIDAD Y MECANICA			PLOMERIA		
No.	cod.	CONTENIDO	No.	cod.	CONTENIDO
34	E- 01	LOCALIZACION, PLANTA DE ELECTRICIDAD AGOMETIDA NIVEL 000 NOTAS, LEYENDA	46	PL- 01	LOCALIZACION, PLANTA DE PLOMERIA (A. POTABLE Y GAS) NIVEL 000

GIOVANNY F VILLARREAL
LIC. #2013-001-109

DISEÑO ORIGINAL PROPIEDAD INTELECTUAL DE
GIOVANNY F VILLARREAL

"CASA SAN FRANCISCO"

UBICACION:
ESQUINA ENTRE CALLE 4A Y AVENIDA B, CASCO
ANTIGUO, CORREGIMIENTO DE SAN FELIPE, PANAMÁ,
PROVINCIA DE PANAMÁ.

DISEÑO: G. VILLARREAL ESTRUCTURA: ING. MELVIN URRUTIA
DIBUJO: YOUNG ARQUITECTOS LEVANTAMIENTO: Sr. CARLOS GUARDIA
FECHA: SEPTIEMBRE 2024

CONTENIDO:

PROPIETARIO:
ISTHMIAN INVESTMENT

REP. LEGAL: +
PASAPORTE o CEDULA No.:

DIR. OBRAS & CONSTRUCCIONES MUNICIPALES

FECHA: SEPTIEMBRE/2024
ESCALA: INDICADAS CODIGO: A-01 HOJA: 01 / 51

ESCALA: INDICADAS	CODIGO: A-02	HOJA: 02 / 51
----------------------	-----------------	------------------



YOUNG
TORQUEMADA
ARQUITECTOS
ASESORES EN RESTAURACION

GIOVANNY F VILLARREAL
LIC. #2013-001-106

DISEÑO ORIGINAL PROPIEDAD INTELECTUAL DE
GIOVANNY F VILLARREAL

"CASA SAN FRANCISCO"

UBICACION:
ESQUINA ENTRE CALLE 4A Y AVENIDA B, CASCO
ANTIGUO, CORREGIMIENTO DE SAN FELIPE, PANAMA,
PROVINCIA DE PANAMA.

DISEÑO:
G. VILLARREAL

ESTRUCTURA:
ING. MELVIN URRIOLA

DIBUJO:
YOUNG ARQUITECTOS

LEVANTAMIENTO:
Sr. CARLOS GUARDIA

FECHA:
SEPTIEMBRE 2024

CONTENIDO:
PLANTA ARQ. N.100, PLANTA ARQ. N.150.

PROPIETARIO:
ISTHMAN INVESTMENT

REP. LEGAL: +
PASAPORTE o CEDULA No.: +



DIR. OBRAS & CONSTRUCCIONES MUNICIPALES

FECHA:
SEPTIEMBRE 2024


ESCALA:
INDICADAS


CODIGO:
A-03

HOJA:
63 / 51

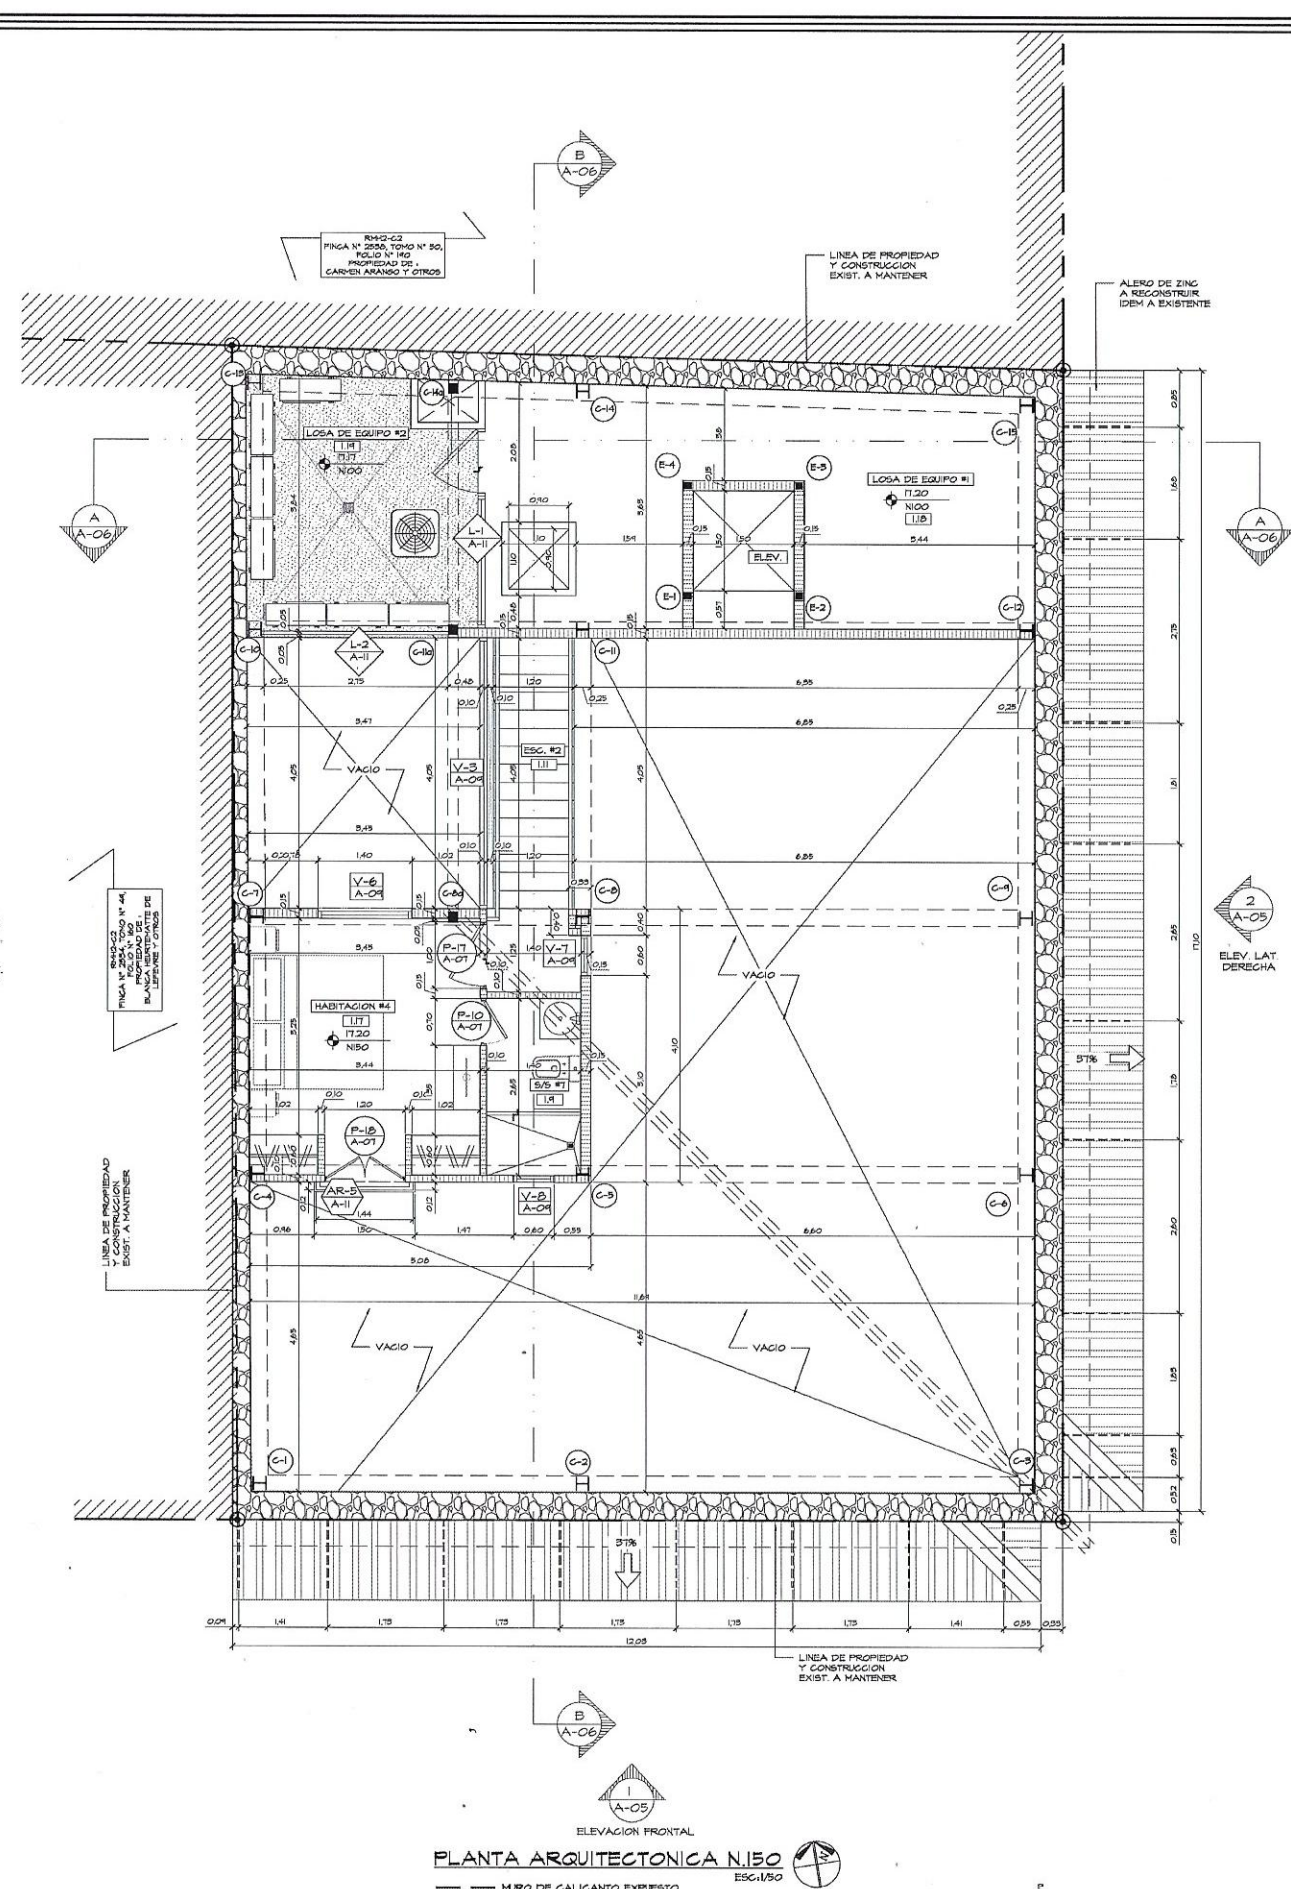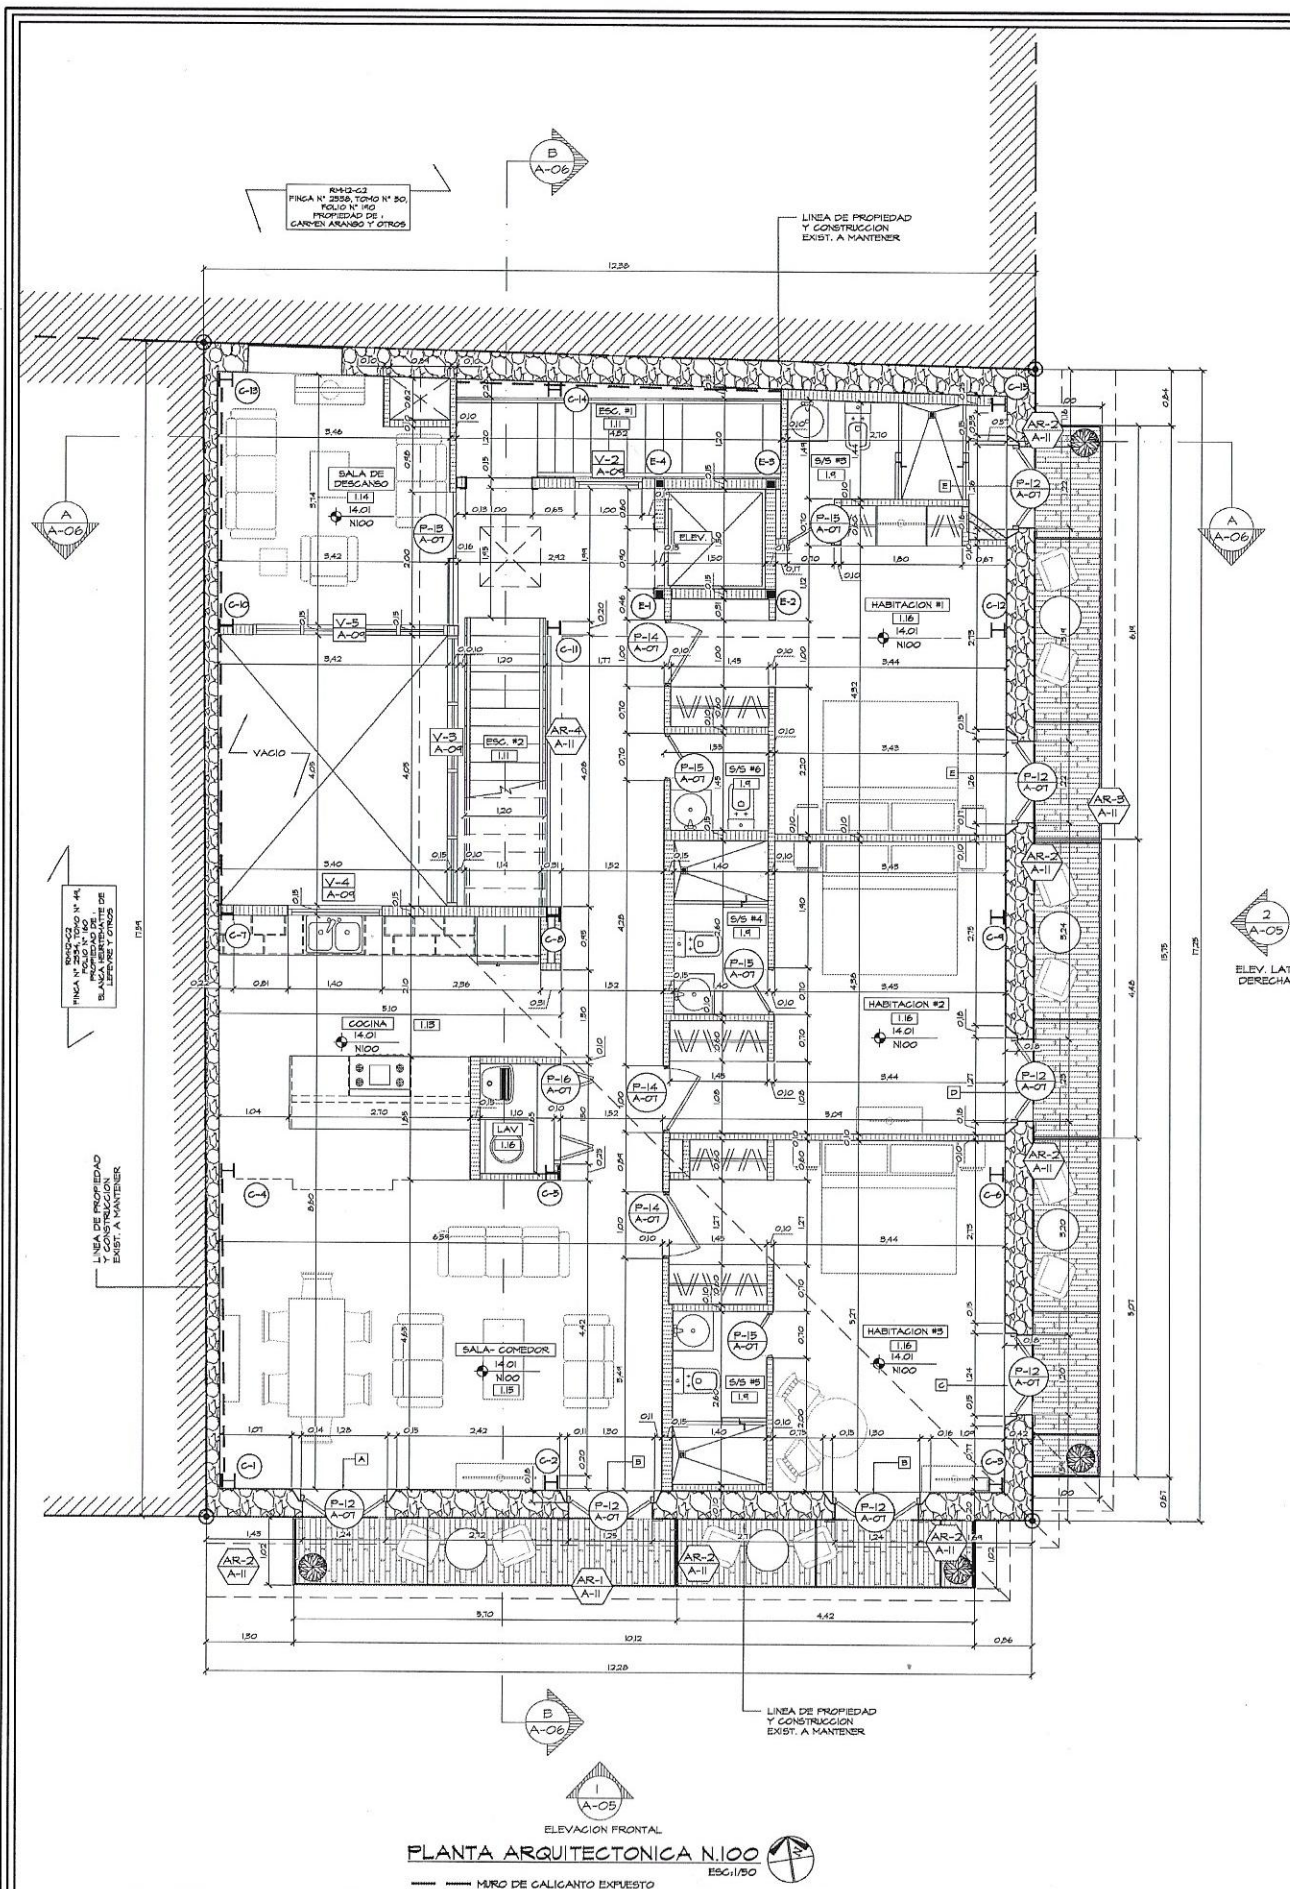


INDICADAS		A-04		H04J	
CODIGO:		SEPTIEMBRE/2024		FECHA:	
DIR. OBRAS & CONSTRUCCIONES MUNICIPALES					
REP. LEGAL: +					
PASAPORTE o CEDULA No.: +					
ROPIETARIO:					
ISTHMIAN INVESTMENT					
CONTENIDO:					
AMPLIACION DE TECHO, ELEVACION FRONTAL,					
PLANTA ARO. DE TECHO, ELEVACION FRONTAL,					
SEPTIEMBRE 2024					
ECHA:					
YOUNG ARQUITECTOS					
LEVANTAMIENTO:					
Sr. CARLOS GUARDIA					
ESTRUCTURA:					
ING. MELVIN URRUTIA					
PROVINCIA DE PANAMA,					
ANTIGUO, CORREGIMIENTO DE SAN FELIPE, PANAMA,					
ESCUELA ENTRE CALLE 4A Y AVENIDA B, CASCO					
UBICACION:					
"CASA SAN FRANCISCO"					
DISEÑO ORIGINAL PROPIEDAD INTELECTUAL DE					
GIOVANNY F VILLARREAL					
LIC. # 2013-001-106					
GIOVANNY F VILLARREAL					
ASORES EN RESTAURACION					
TORQUEMADA					
YOUNG					

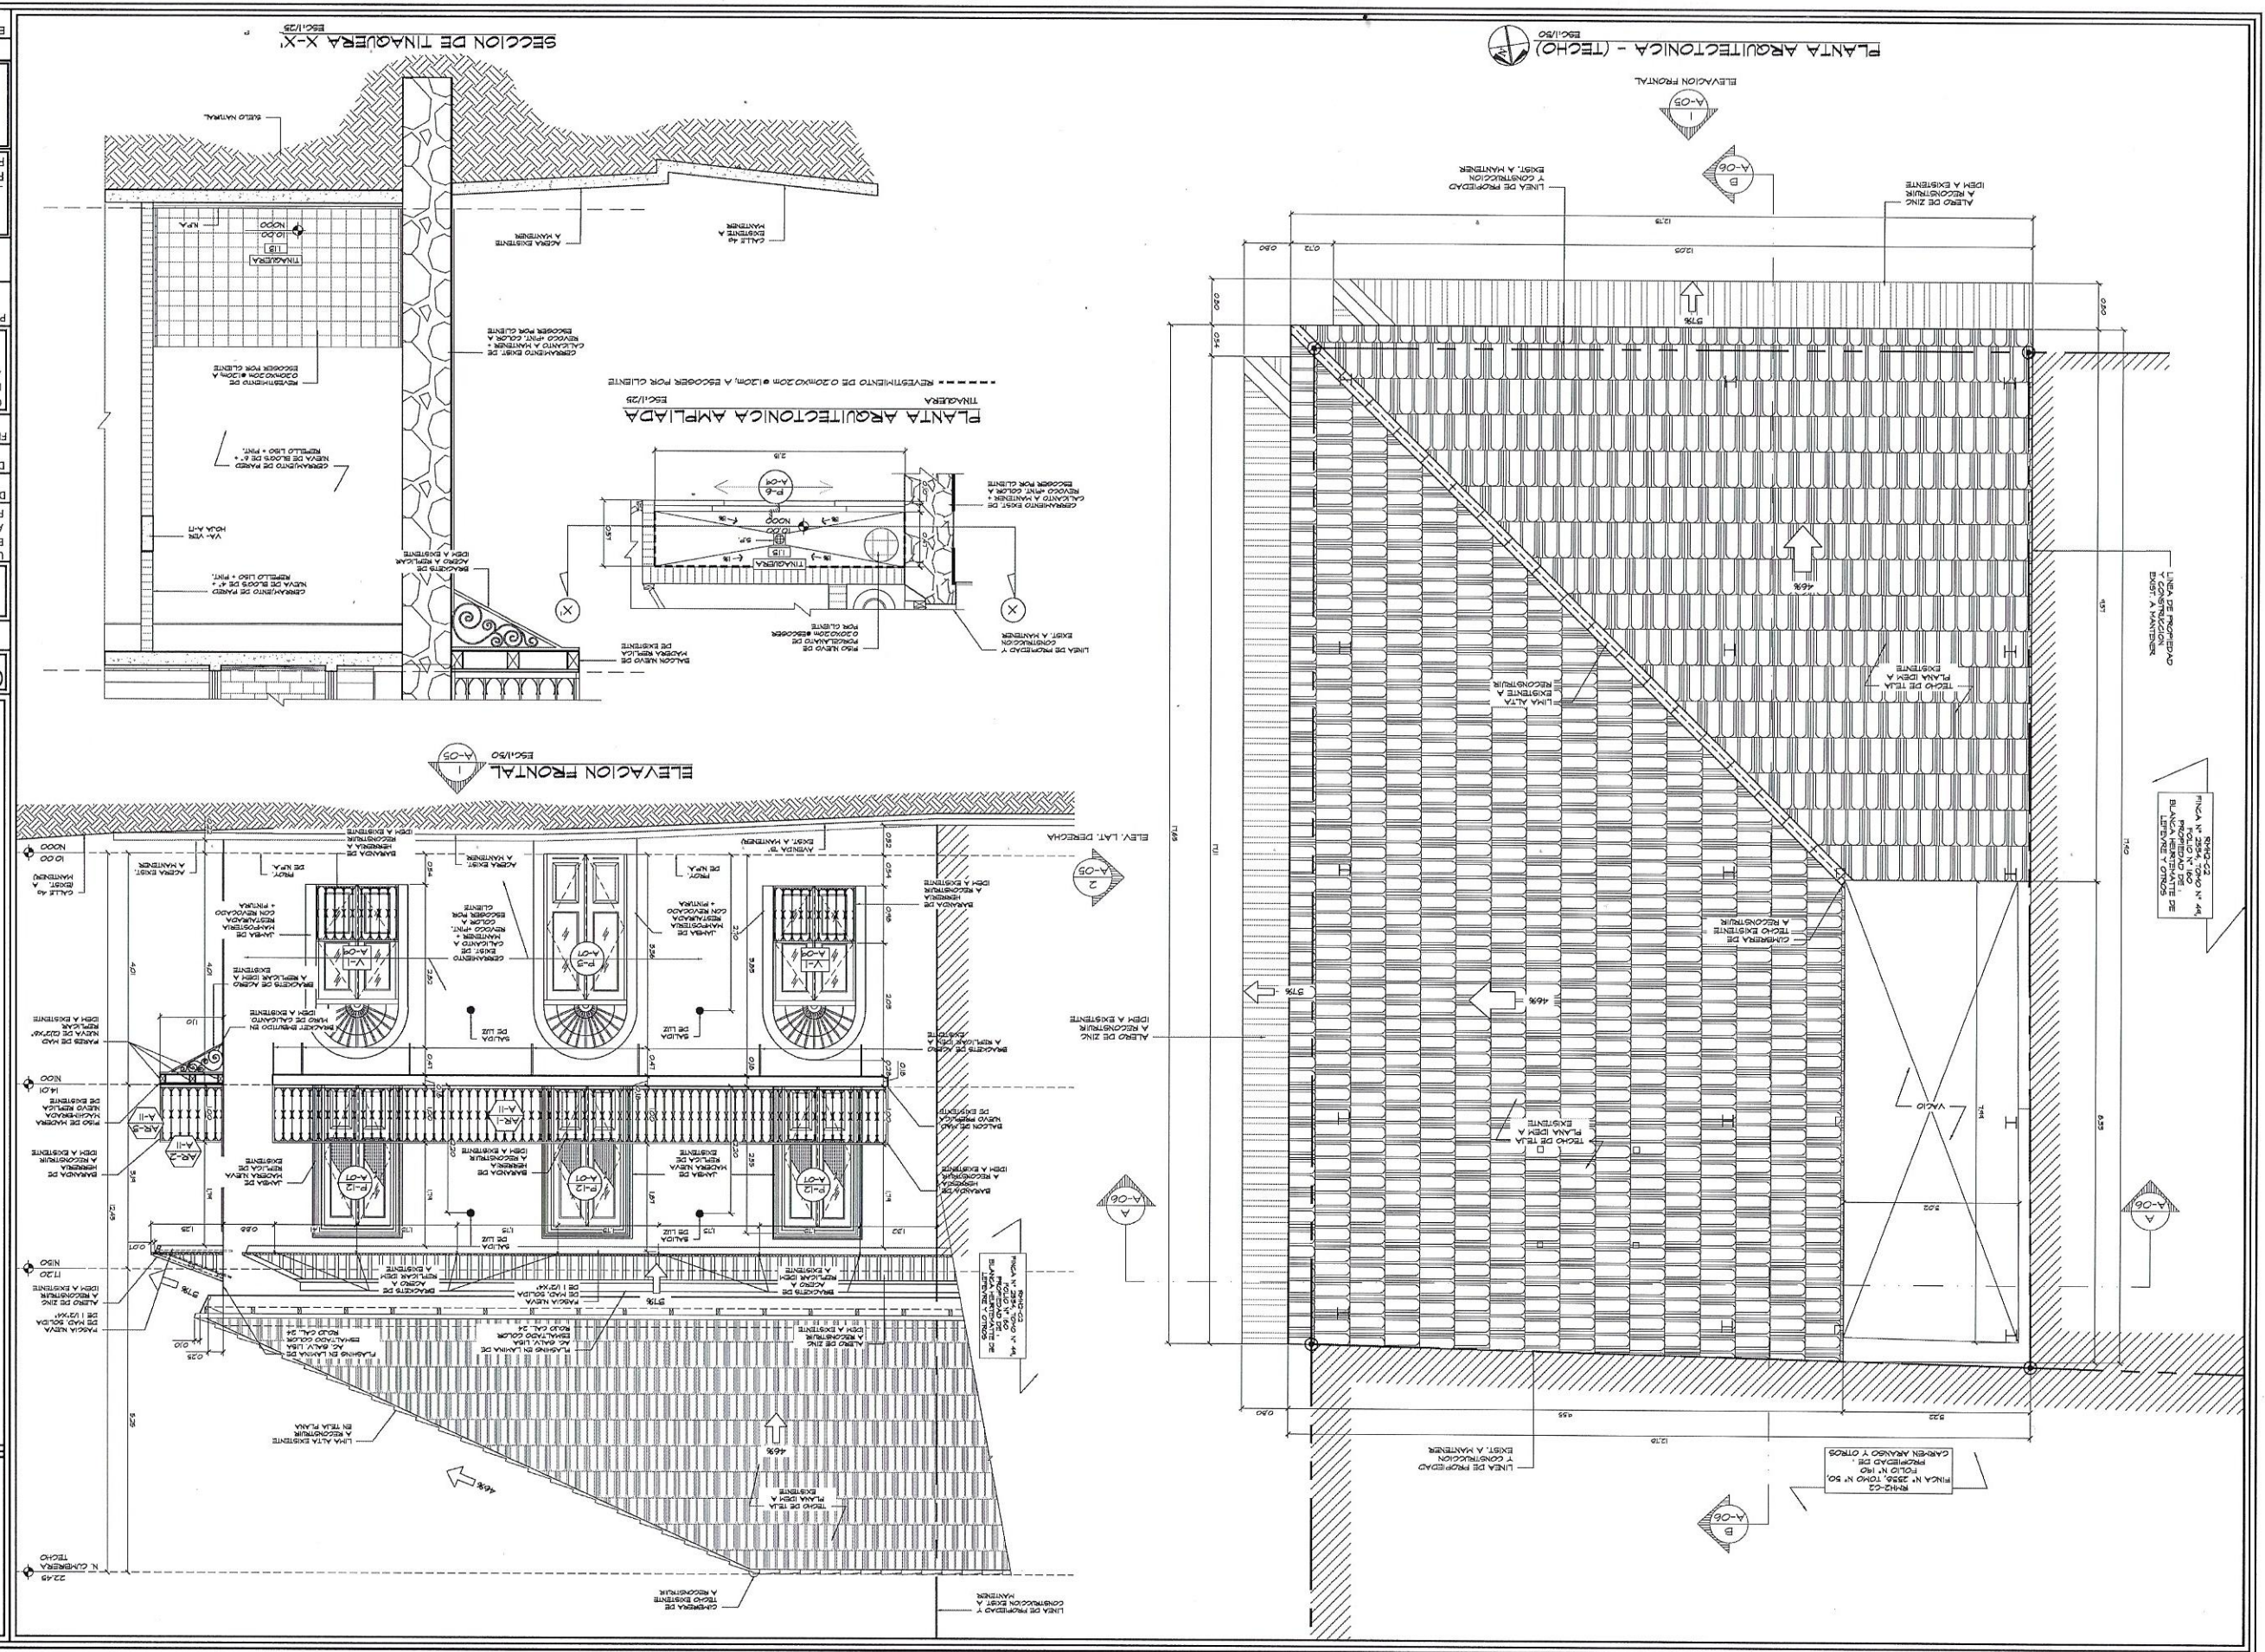


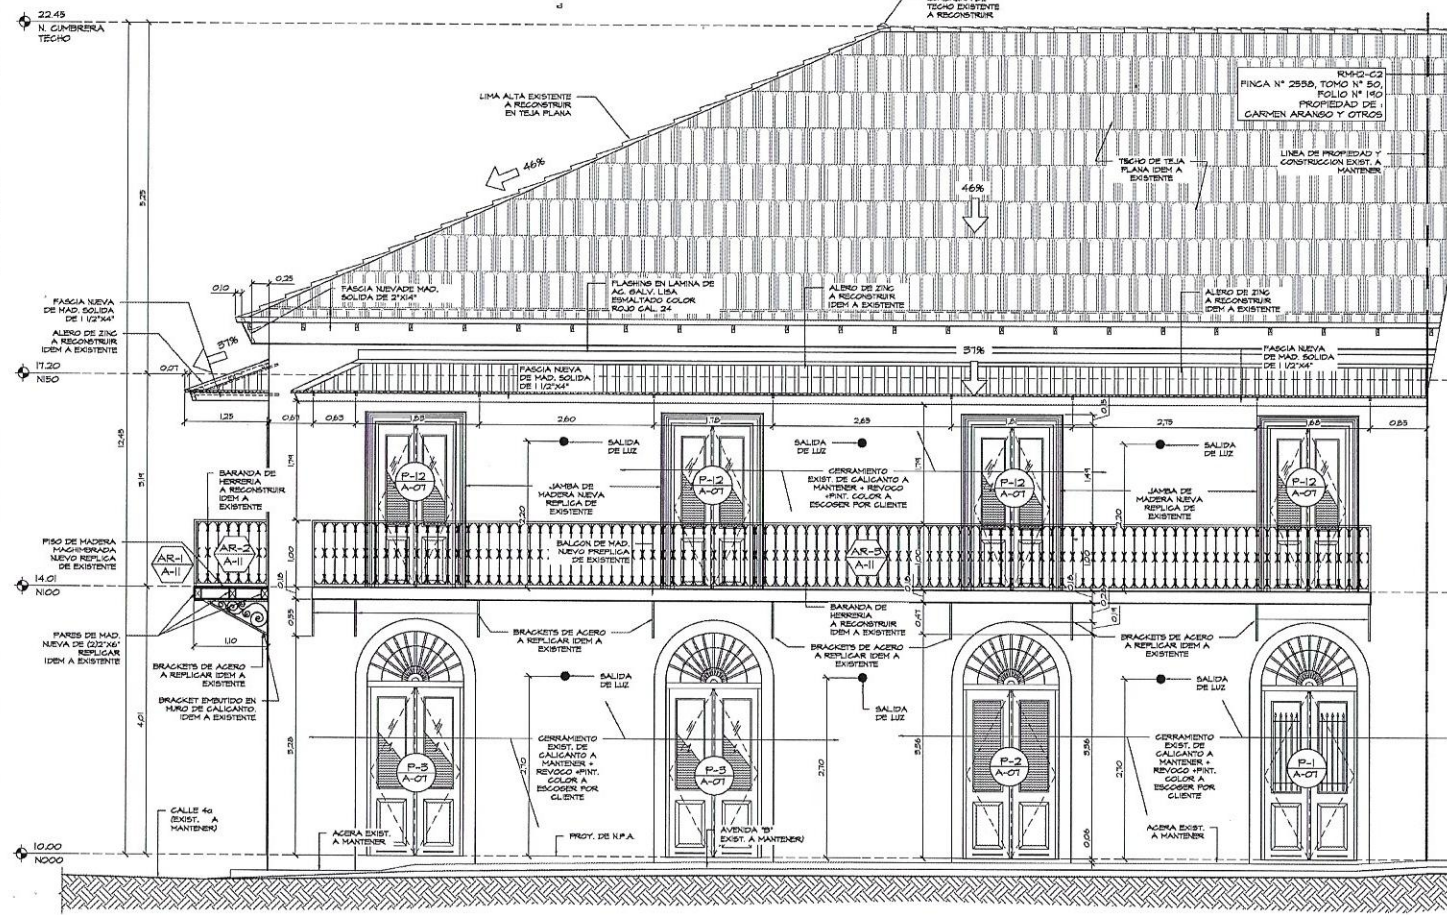


ELEVACION LATERAL 2
A-05
ESC. 1/50

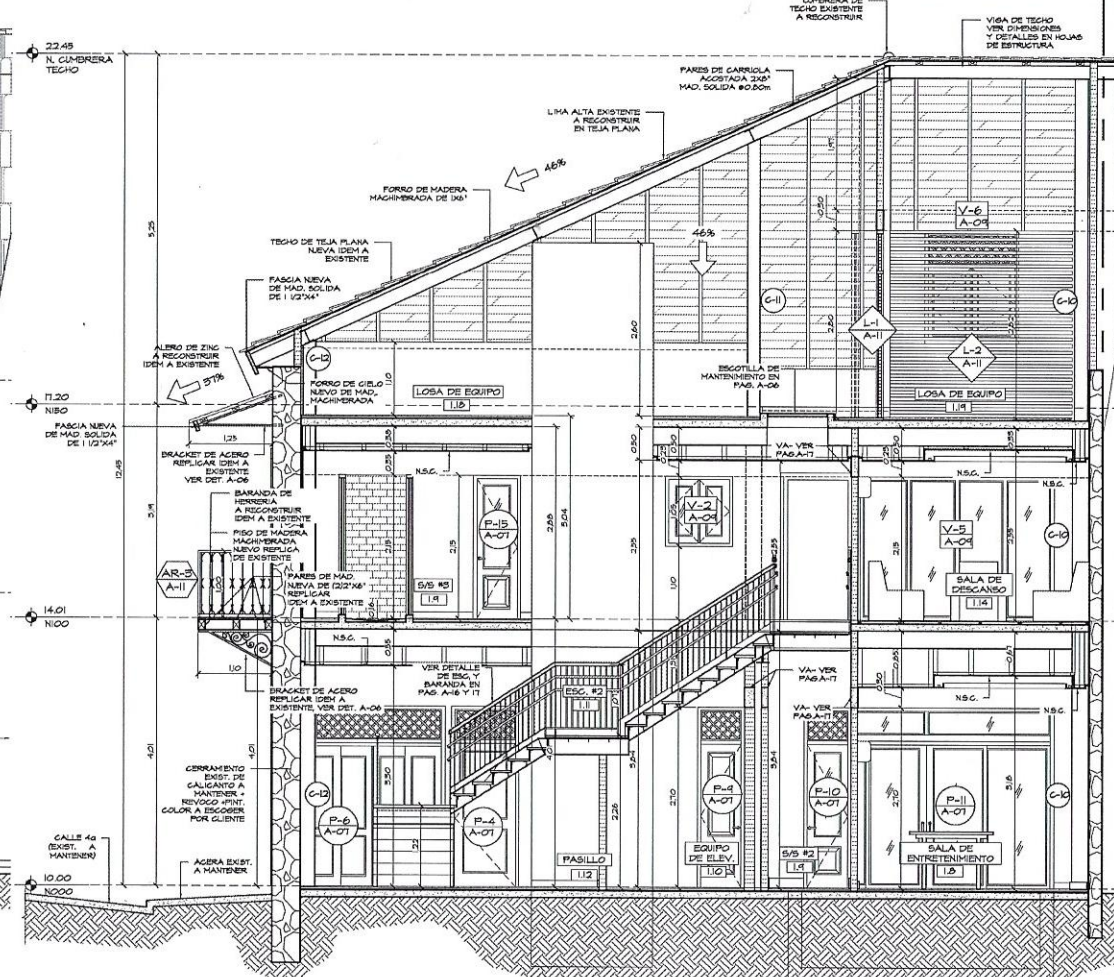


SECCION ARQUITECTONICA A-A'
ESC. 1/50

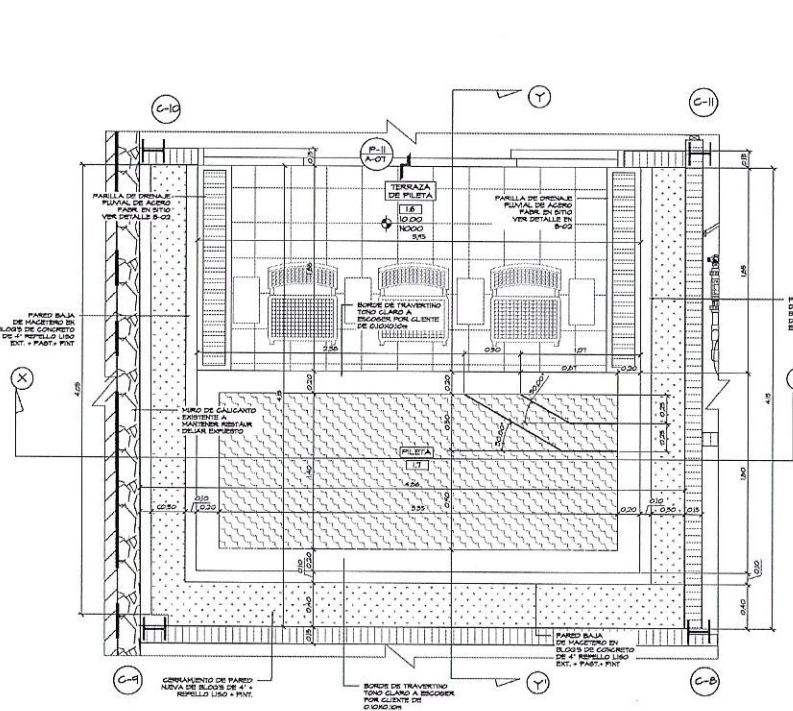


PLANTA ARQUITECTONICA AMPLIADA
PUELA
ESC. 1/25

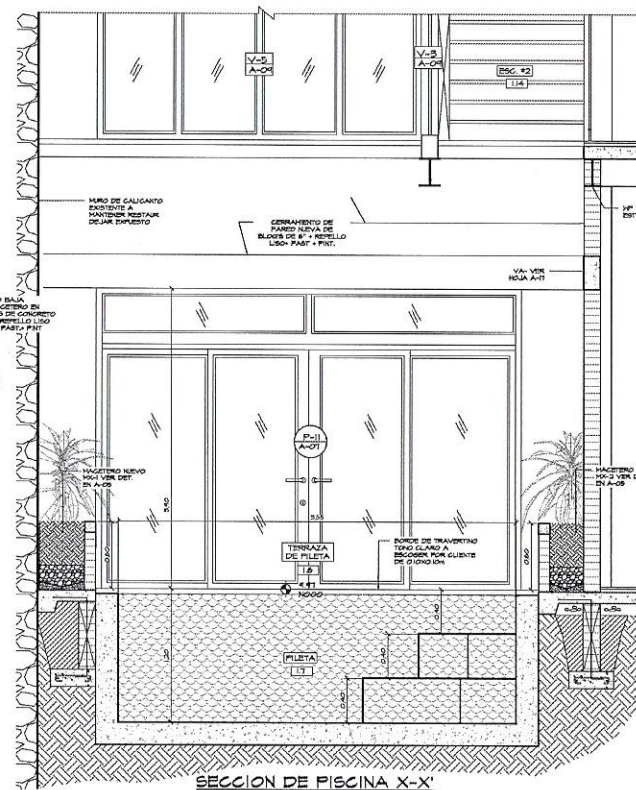

SECCION DE PISCINA X-X'
ESC. 1/25

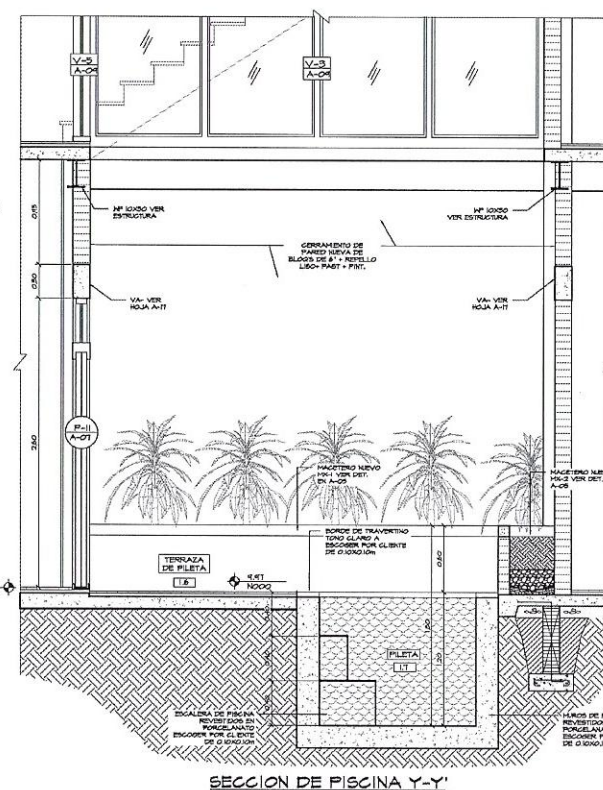

SECCION DE PISCINA Y-Y'
ESC. 1/25

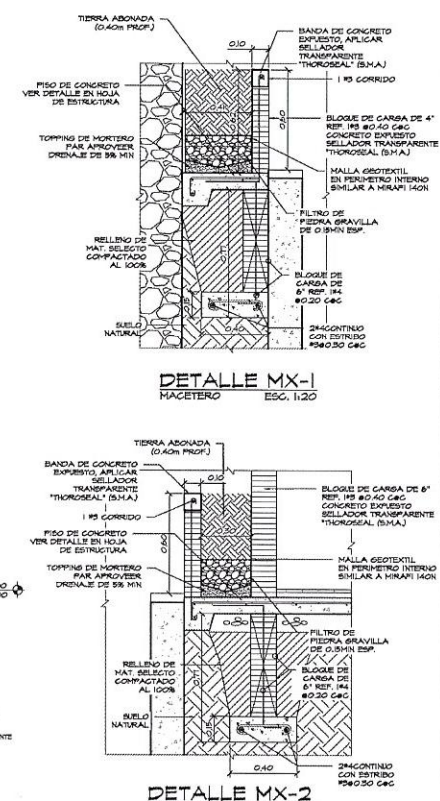

GIOVANNY F VILLARREAL
LIC. # 2013-001-106

DISEÑO ORIGINAL PROPIEDAD INTELECTUAL DE
GIOVANNY F VILLARREAL

"CASA SAN FRANCISCO"

UBICACION:
ESQUINA ENTRE CALLE 4A Y AVENIDA B, CASCO
ANTIGUO, CORREGIMIENTO DE SAN FELIPE, PANAMÁ,
PROVINCIA DE PANAMÁ.

DISEÑO: G. VILLARREAL ESTRUCTURA: ING. MELVIN URRIOLA

DIBUJO: YOUNG ARQUITECTOS LEVANTAMIENTO: Sr. CARLOS GUARDIA

FECHA: SEPTIEMBRE 2024

CONTENIDO:
ELEVACION LATERAL (2), SECCION A-A,
AMPLIACION DE PISCINA, DETALLES DE PISCINA.

PROPIETARIO:
ISTHMIAN INVESTMENT




REP. LEGAL: +
PASAPORTE o CEDULA No.:

DIR. OBRAS & CONSTRUCCIONES MUNICIPALES


FECHA: SEPTIEMBRE/2024

ESCALA: INDICADAS CODIGO: A-05 HOJA: 05 / 51


DETALLES DE UMBRALES TIPICOS

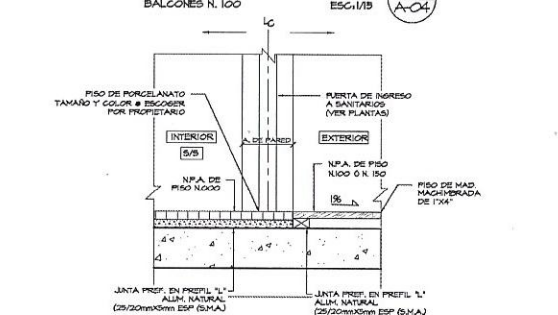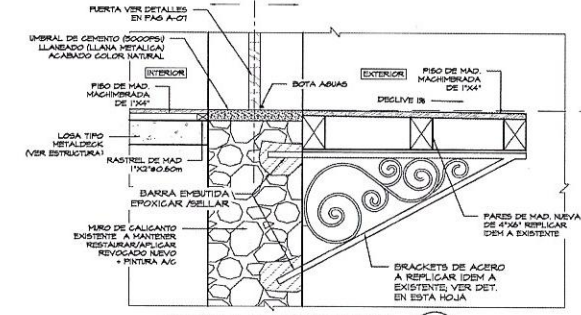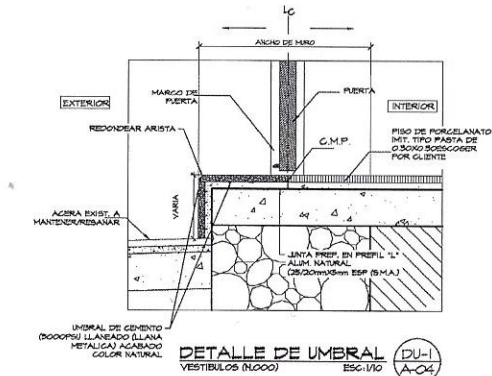

DETALLE DE UMBRAL DU-3

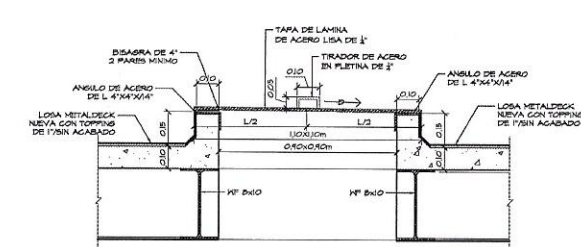


DETALLE DE ESCOTILLA

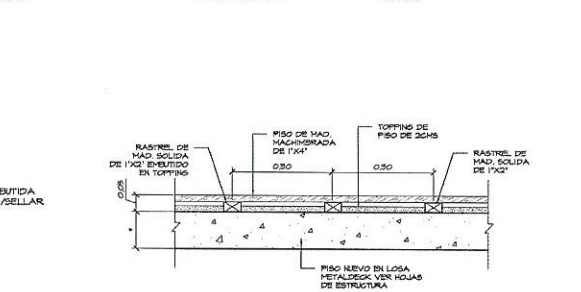


DETALLE DE PISO N. 100 y 150

NOTA: EL ENTREVISTADO DEL RASTREL EN PISO PUEDE SER MODIFICADO POR EL USO DE 4" DE ACERO DE 2"x4" CADA 0.40 C/M A LO LARGO DEL RASTREL PREVIA APROBACION DE LA INSPECCION.


SECCION ARQUITECTONICA B-B'

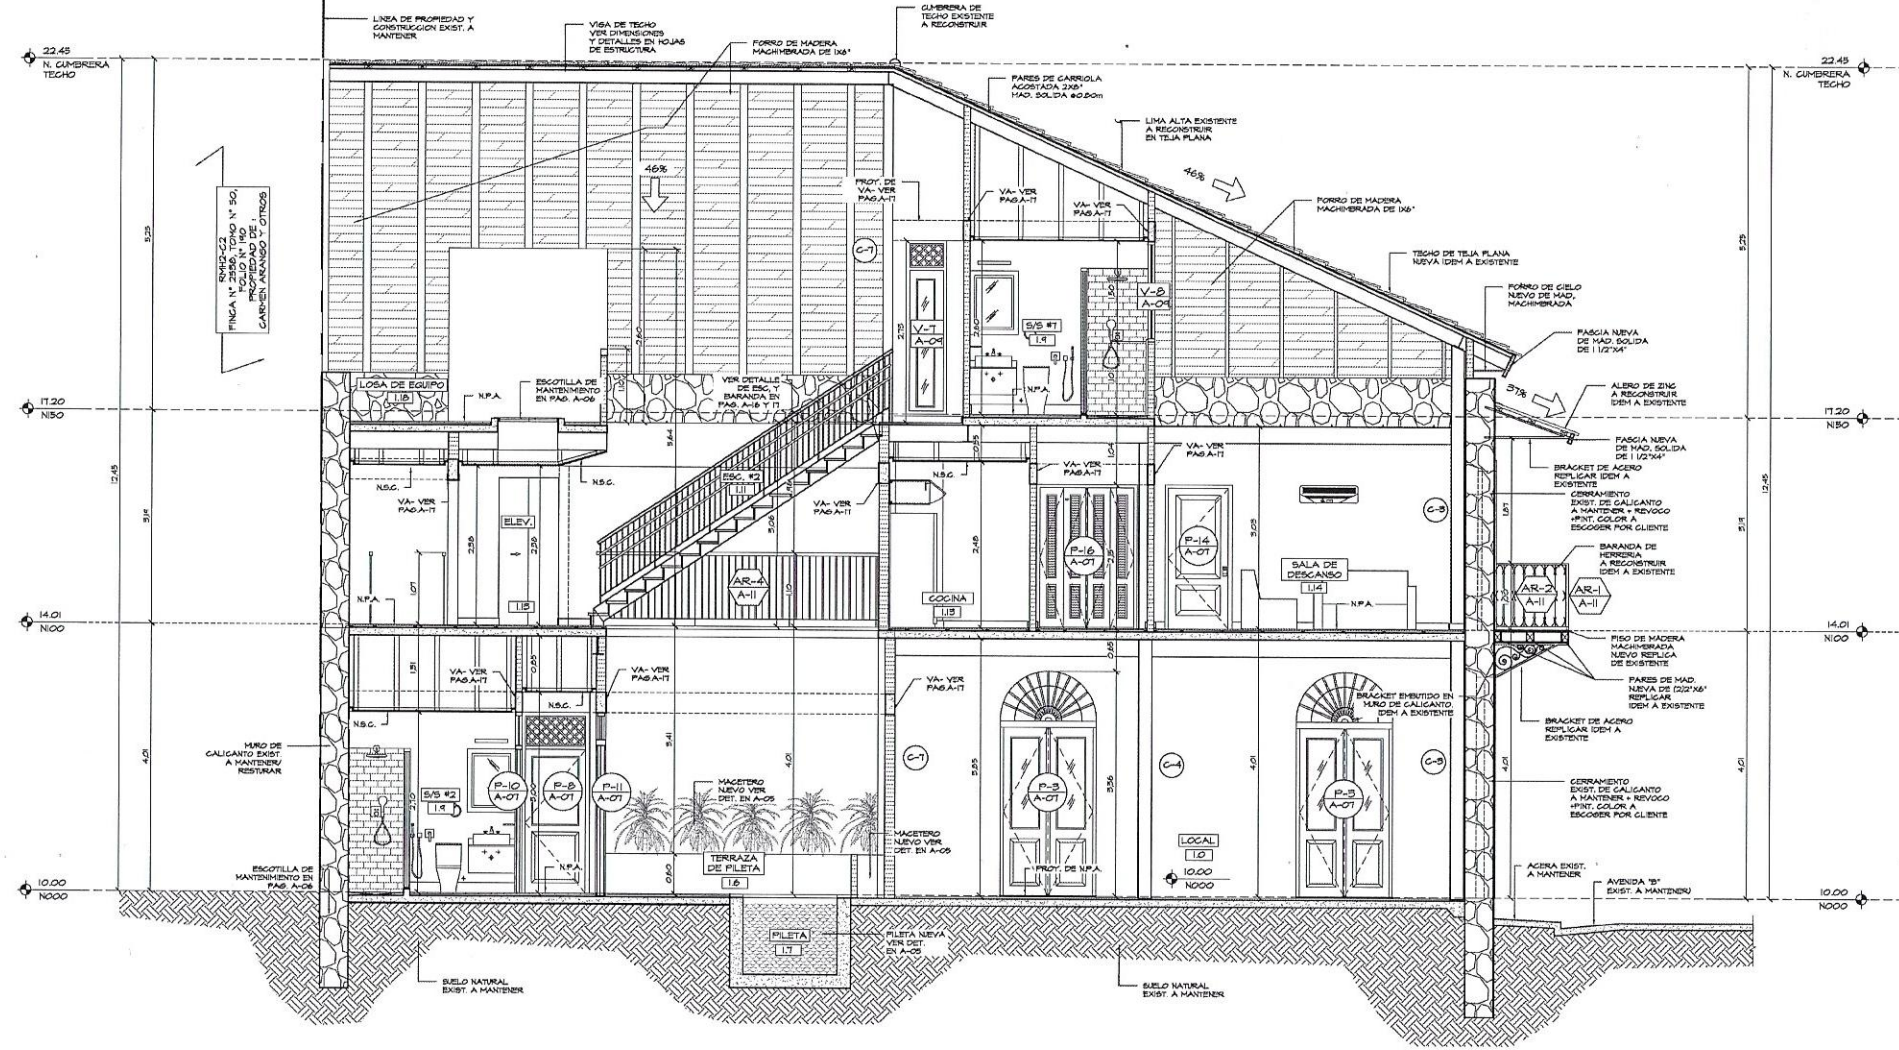


DETALLE ARQUITECTONICO DA-1

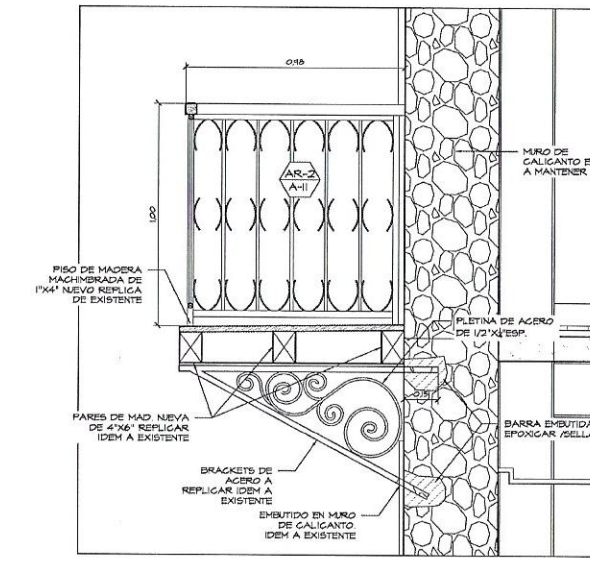


DETALLE ARQUITECTONICO DA-2

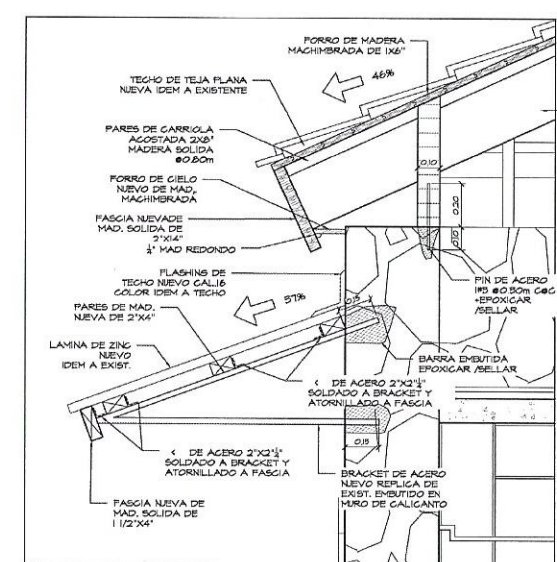

DETALLE BRACKET

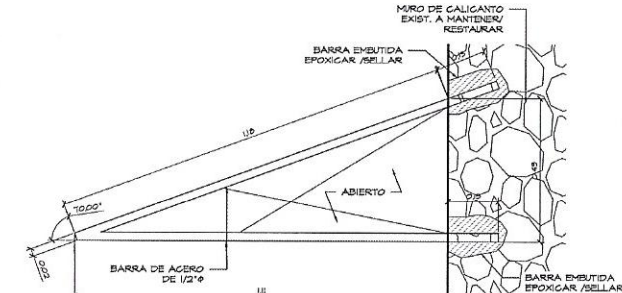

DETALLE BRACKET

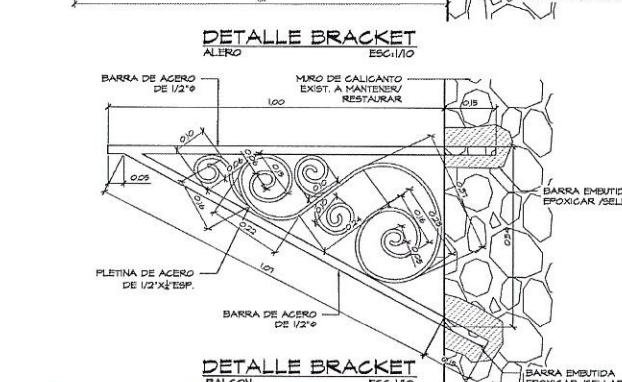

GIOVANNY F VILLARREAL
LIC. # 2013-001-106

DISEÑO ORIGINAL PROPIEDAD INTELECTUAL DE GIOVANNY F VILLARREAL

"CASA SAN FRANCISCO"

UBICACION:
ESQUINA ENTRE CALLE 4A Y AVENIDA B, CASCO ANTIGUO, CORREGIMIENTO DE SAN FELIPE, PANAMA, PROVINCIA DE PANAMA.

DISEÑO: G. VILLARREAL ESTRUCTURA: ING. MELVIN URRIOLA

DIBUJO: YOUNG ARQUITECTOS LEVANTAMIENTO: Sr. CARLOS GUARDIA

FECHA: SEPTIEMBRE 2024

CONTENIDO:
SECCION B-B, DETALLES ARQUITECTONICOS, DETALLES DE UMBRALES.

PROPIETARIO:
ISTHMIAN INVESTMENT

REP. LEGAL: + PASAPORTE o CEDULA No. +

DIR. OBRAS & CONSTRUCCIONES MUNICIPALES

FECHA: SEPTIEMBRE 2024

ESCALA: INDICADAS CODIGO: A-06 HOJA: 06 / 51