


## ELEVACIÓN PRINCIPAL

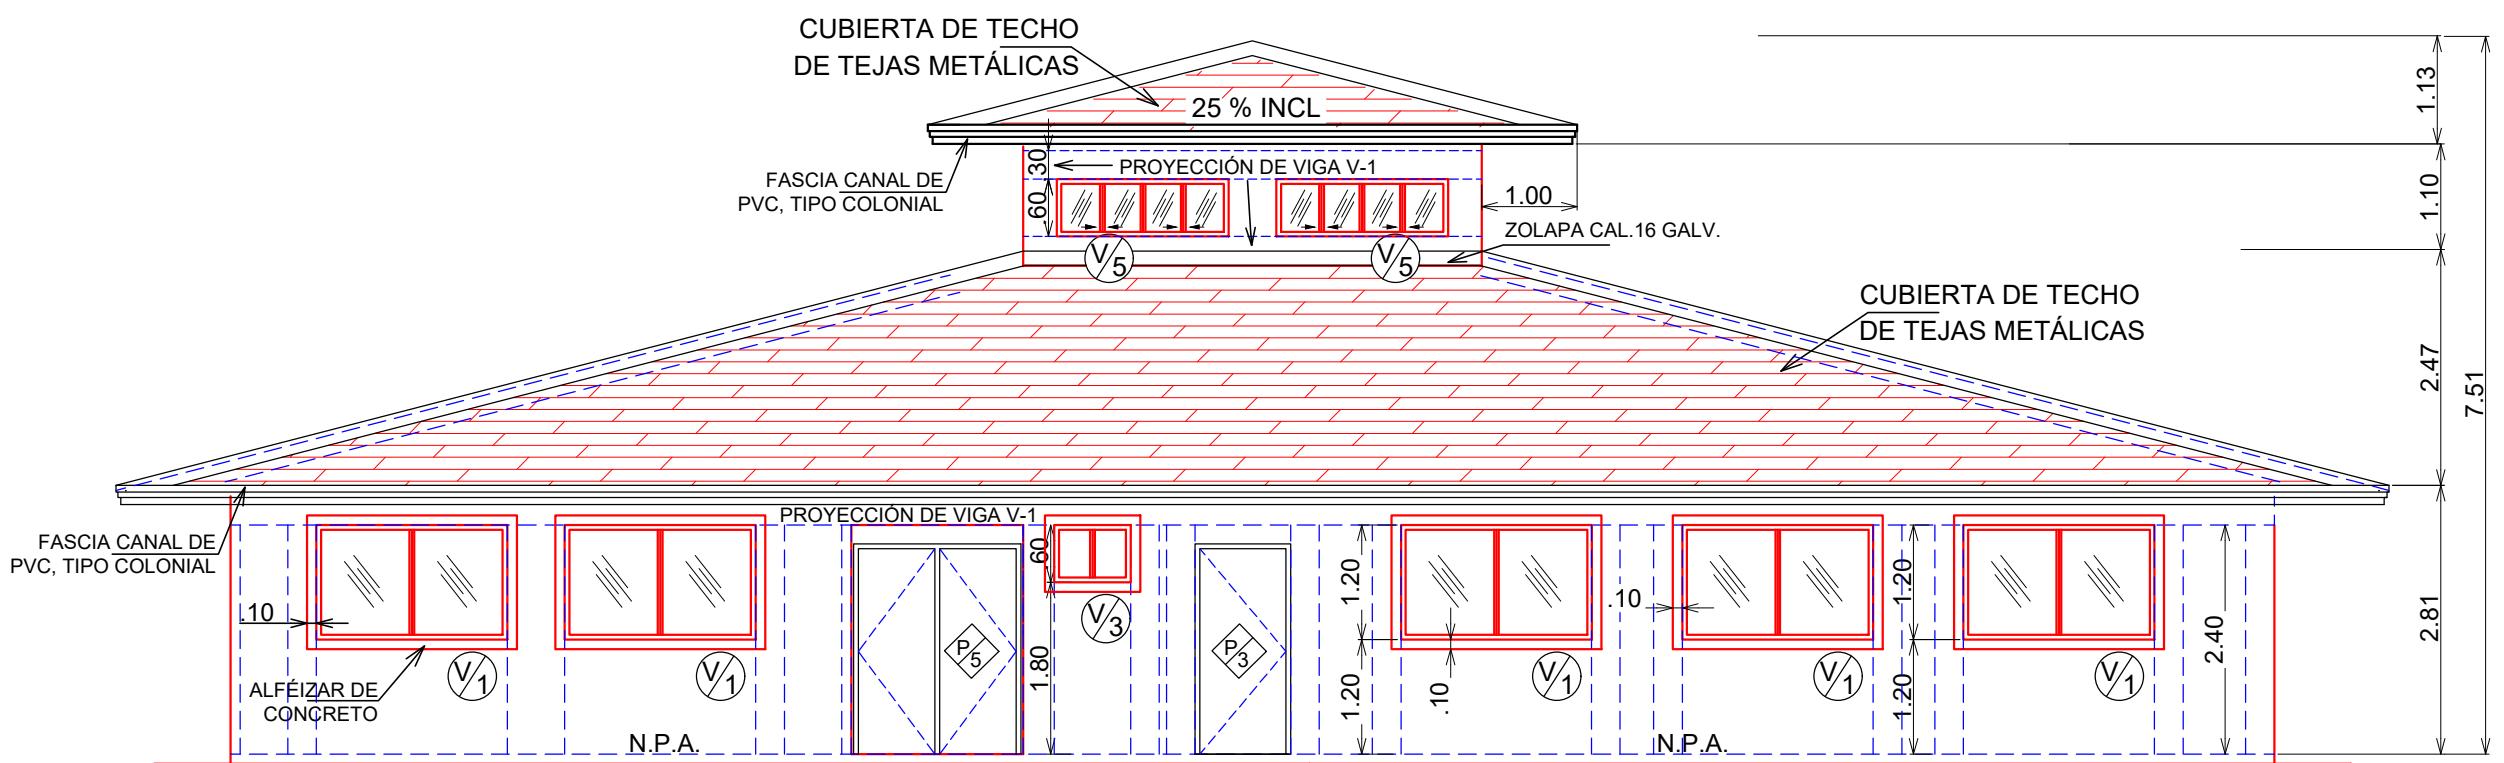

## ELEVACIÓN POSTERIOR