




LOCALIZACION REGIONAL
ESC 1:5,000

DATOS DE CAMPO				
VERTICES	DISTANCIA	RUMBO	ESTE	NORTE
1	21.60m	N16° 08' 04"E	662228.235	1006643.107
2	6.29m	S28° 15' 09"E	662234.239	1006663.859
3	47.79m	S72° 39' 25"E	662237.215	1006658.321
4	13.79m	S64° 06' 36"E	662282.832	1006644.075
5	20.89m	S55° 33' 48"E	662295.239	1006638.053
6	8.08m	S62° 28' 15"E	662312.468	1006626.240
7	13.06m	S69° 22' 43"E	662319.635	1006622.504
8	12.80m	S21° 11' 18"W	662331.863	1006617.903
9	12.94m	N69° 22' 43"W	662327.236	1006605.968
10	11.16m	N62° 28' 15"W	662315.127	1006610.525
11	20.89m	N55° 33' 48"W	662305.230	1006615.683
12	9.99m	N64° 06' 36"W	662288.001	1006627.496
13	47.51m	N72° 39' 25"W	662279.016	1006631.857
14	6.16m	S61° 48' 03"W	662228.235	1006643.107
1	AREA: 0 Has. + 1,392.22m ²			


TABLA DE CURVAS						
CURVA #	VERTICES	ARCO	RADIO	Δ DELTA	RUMBO	CUERDA
C1	4-5	13.84	46.40	17.09	S64° 06' 36"E	13.79
C2	6-7	8.10	33.60	13.82	S62° 28' 15"E	8.08
C3	10-11	11.19	46.40	13.82	N62° 28' 15"W	11.16
C4	12-13	10.02	33.60	17.09	N64° 06' 36"W	9.99

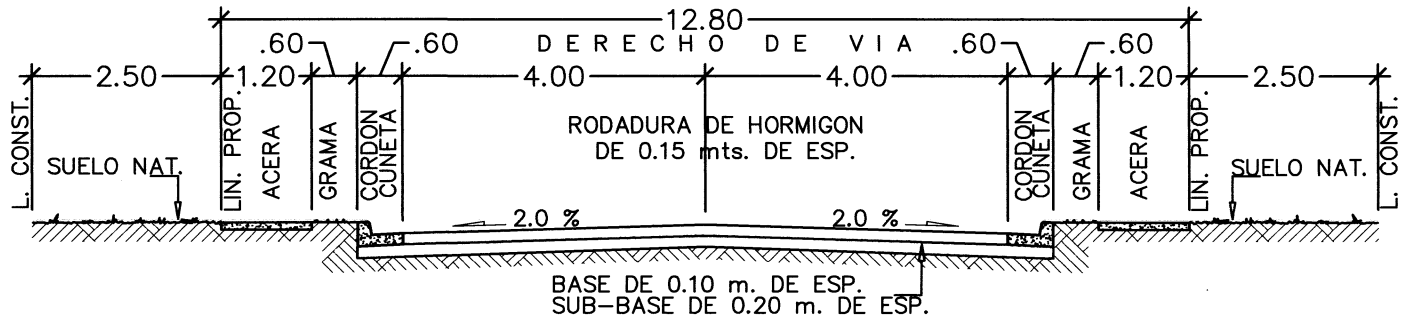

SECCION DE CALLE DE 12.80 MTS
ESCALA = 1 : 100

DATOS DE LA PROPIEDAD		
FINCA	COD. DE UBIC.	PROPIETARIO
30149437	8723	S.U.C.A.S.A.

NORMA DE DESARROLLO
RESIDENCIAL DE ALTA
DENSIDAD Y COMERCIAL
DE ALTA INTENSIDAD
RM-C2

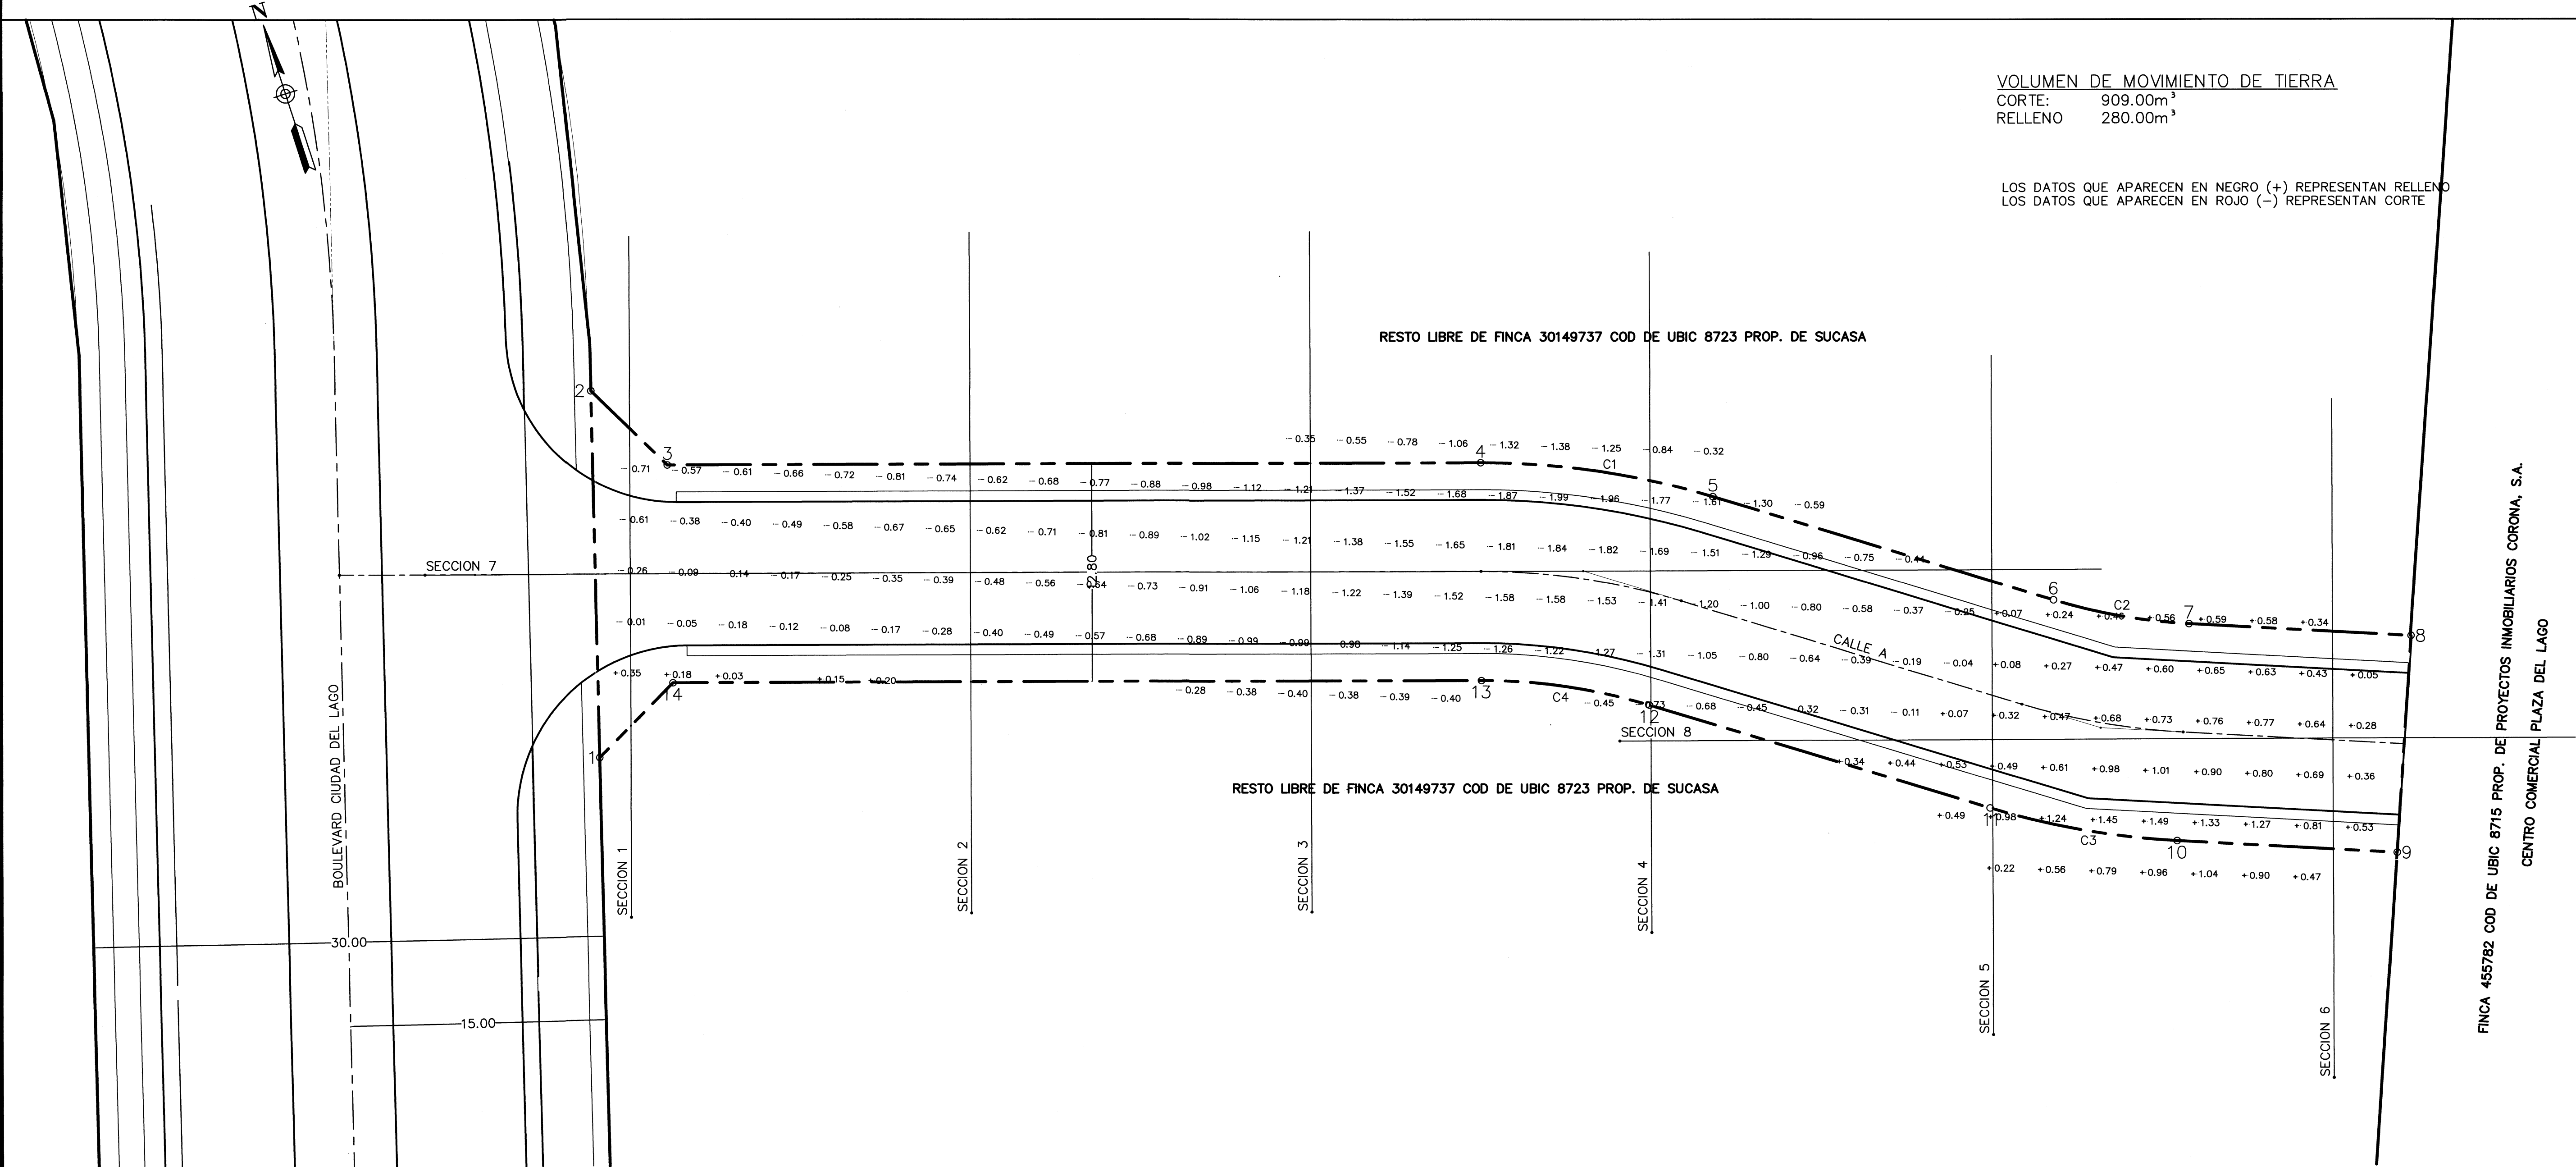

PLANTA DE CORTE Y RELLENO
ESCALA = 1 : 200

CARLOS A. CAMARENA V.
ARQUITECTO
LICENCIADO N.º 2010-004-875
FIRMA
Ley 15 de 26 de Enero de 1959
Junta Técnica de Ingeniería y Arquitectura


VLADIMIR RODRIGUEZ MUÑOZ
INGENIERO CIVIL
LICENCIA N.º 2013-006-083
FIRMA
Ley 15 de 26 de Enero de 1959
Junta Técnica de Ingeniería y Arquitectura

PROPIETARIO
GUILLERMO E. QUIJANO D.
C.E.P. 8 - 232 385
PRESIDENTE


DISEÑO:
ING. V. RODRIGUEZ
CALCULO:
ING. V. RODRIGUEZ
DIBUJO:
TEC. McTAGGART
ESCALA:
INDICADAS
FECHA:
OCTUBRE 2024
HOJA N.º:
1
DE: 3

PROYECTO
CALLE A-CONEXION VIAL DE
PLAZA DEL LAGO CON EL
BOULEVARD CIUDAD DEL LAGO
CONTENIDO
PLANTA DE CORTE Y RELLENO
PROPIEDAD DE :
S.U.C.A.S.A.
UBICADO EN EL CORREGIMIENTO ERNESTO CORDOBA
CAMPOS, DISTRITO DE PANAMA, PROVINCIA DE PANAMA
DIRECTOR DE OBRAS Y CONSTRUCCIONES MUNICIPALES

DISEÑOS
SUCASA

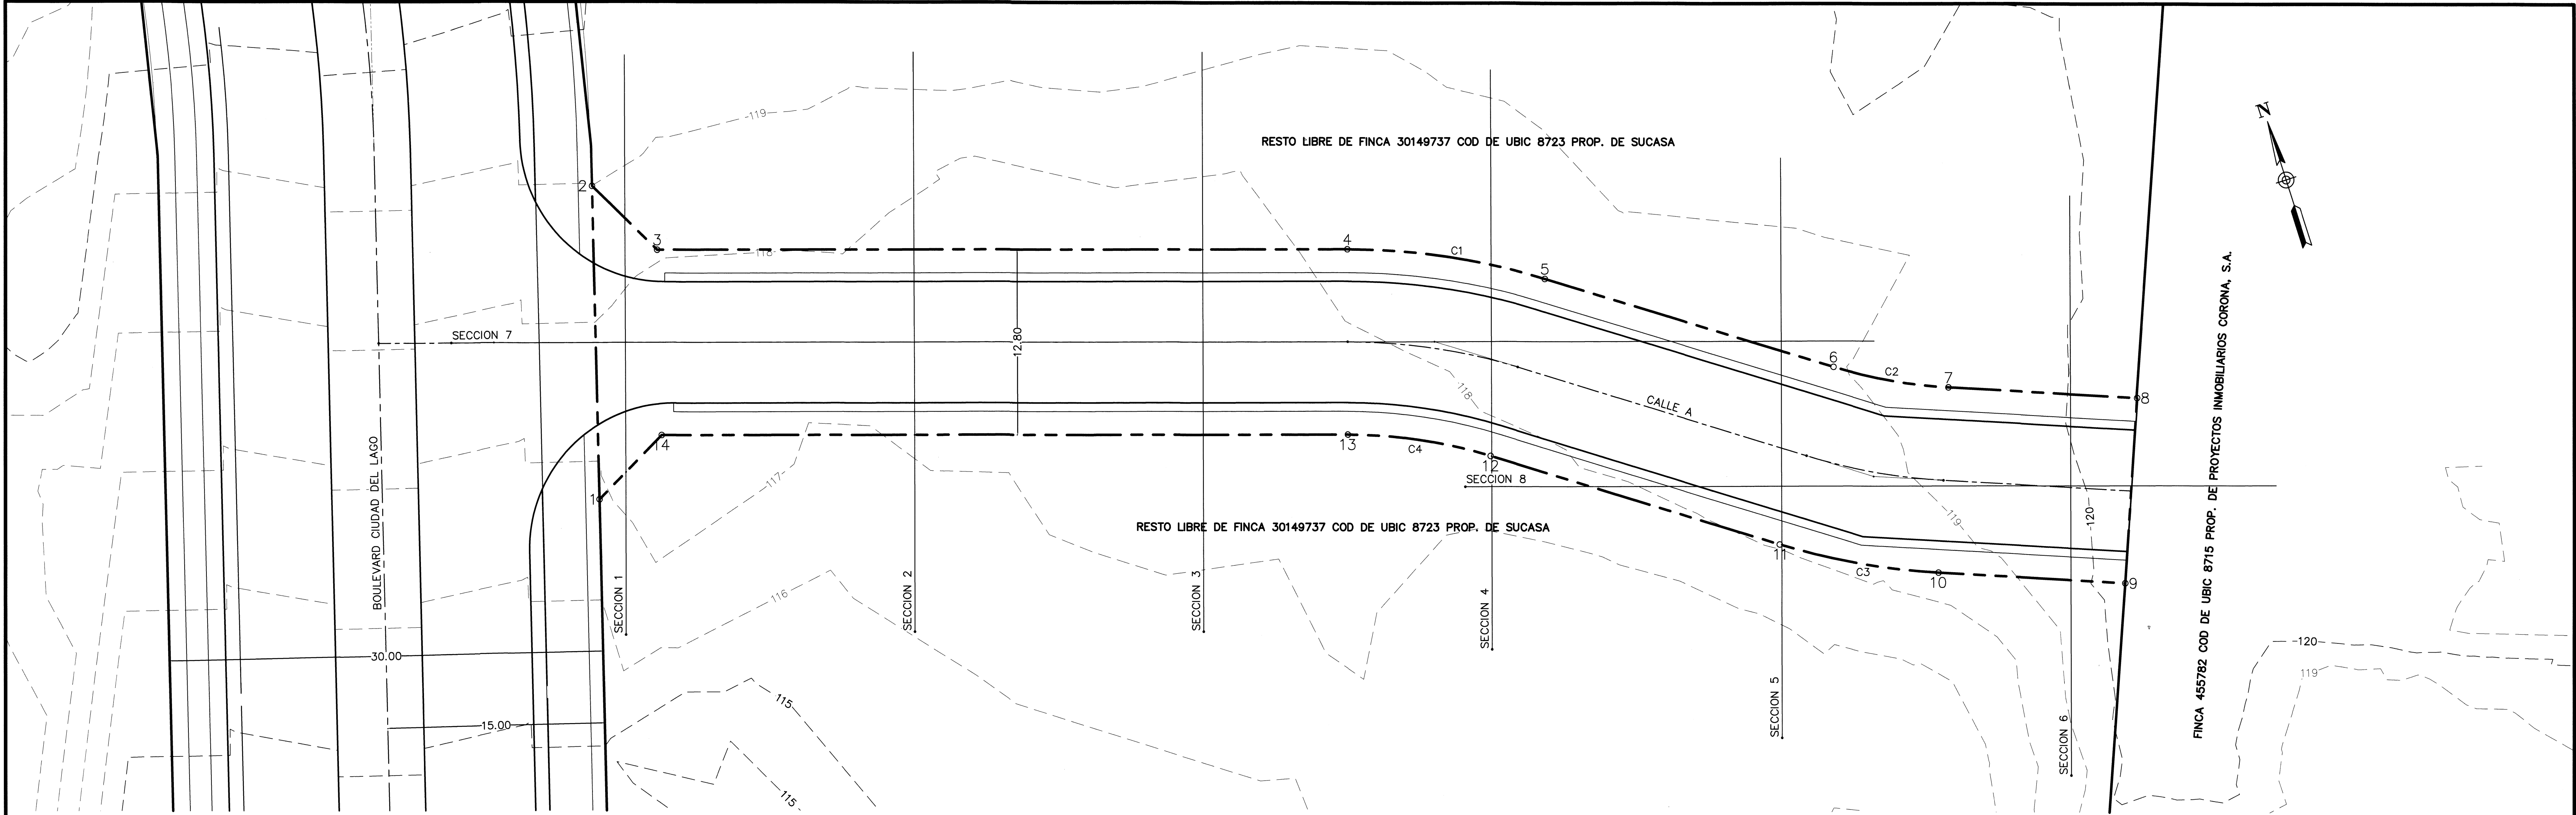

PLANTA DE TERRENO NATURAL
ESCALA = 1 : 200

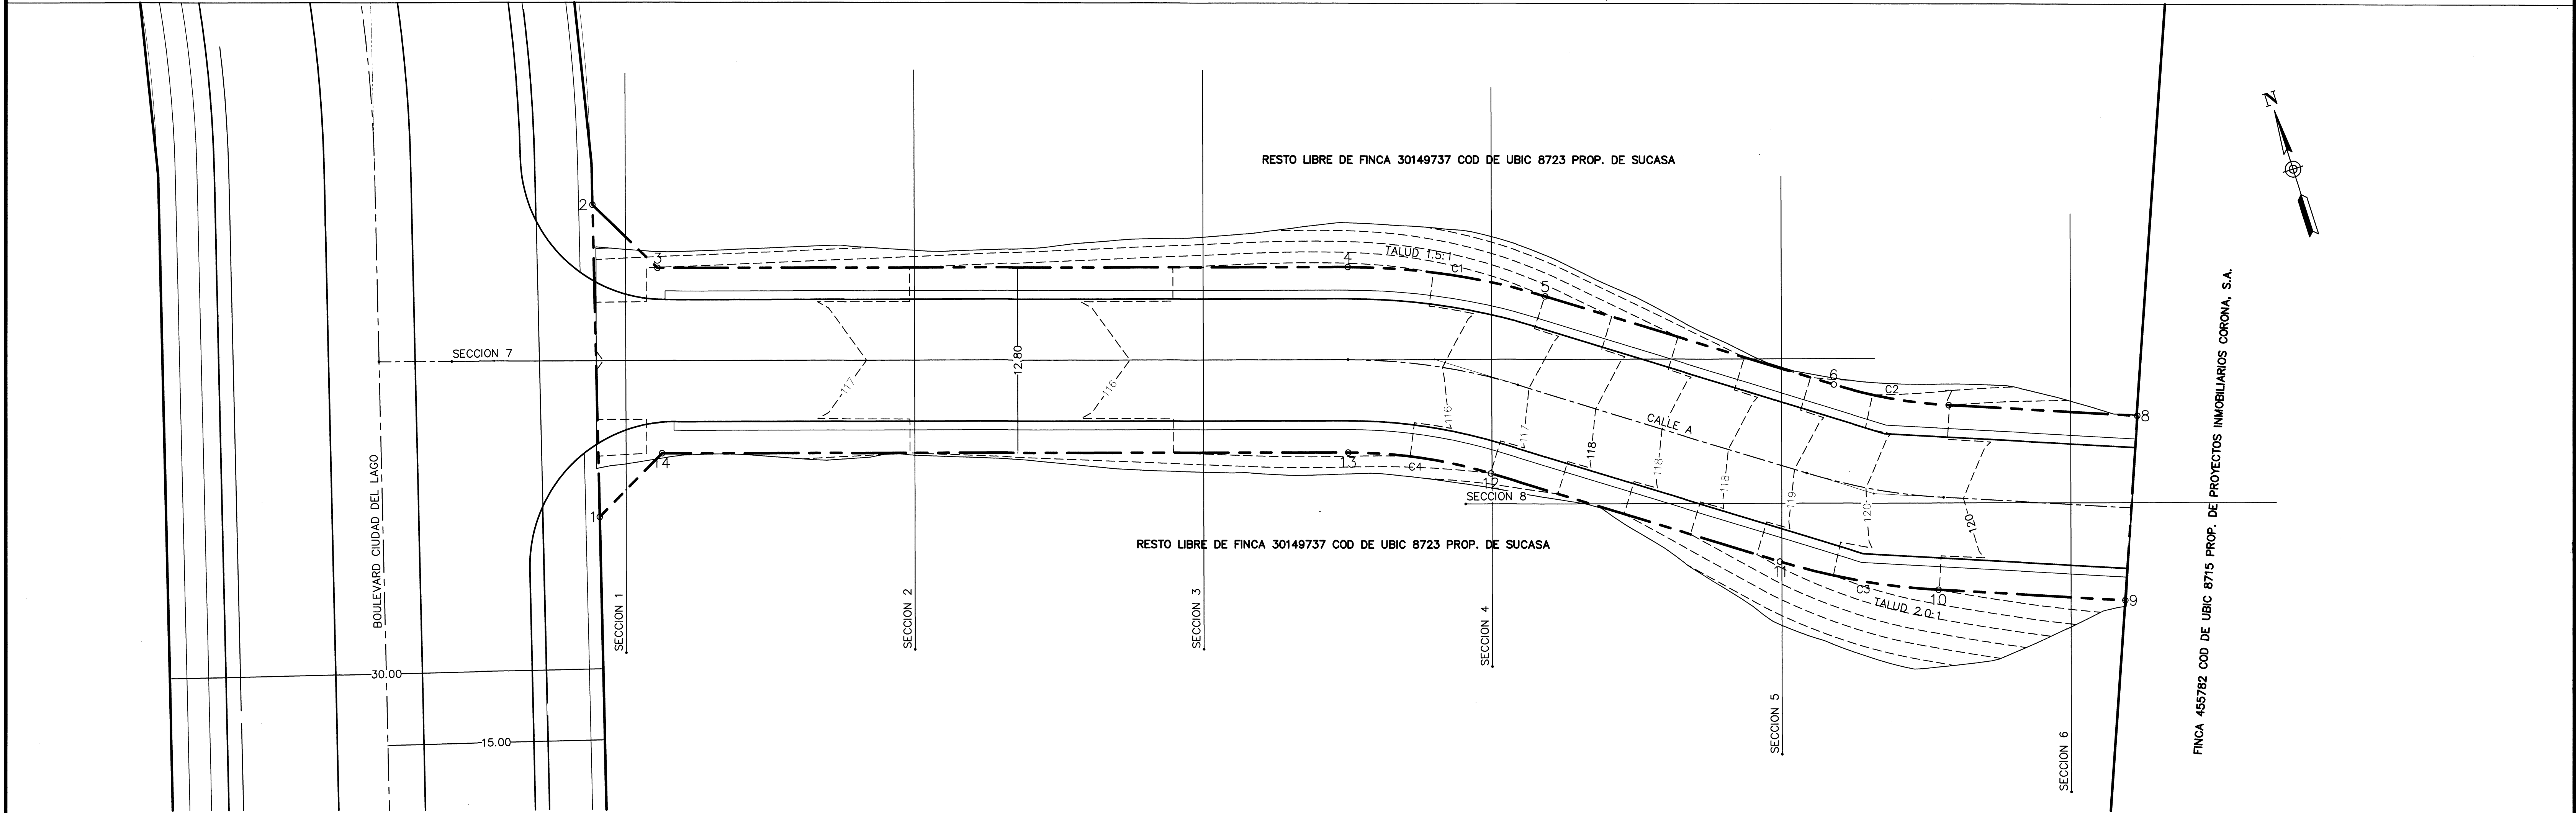

PLANTA DE TERRACERIA FINAL
ESCALA = 1 : 200

CARLOS A. CAMARENA V.
ARQUITECTO
LICENCIA N° 2010-007-075
FIRMA
Ley 15 de 26 de Enero de 1959
Junta Técnica de Ingeniería y Arquitectura









VLADIMIR RODRIGUEZ MUÑOZ
INGENIERO CIVIL
LICENCIA N° 2013-008-083
FIRMA
Ley 15 del 26 de Enero de 1959
Junta Técnica de Ingeniería y Arquitectura

PROPIETARIO
WILBERMO E. QUIJANO D.
CED. 8 - 232 - 385
PRESIDENTE

DISEÑO:
ING. V. RODRIGUEZ
CALCULO:
ING. V. RODRIGUEZ
DIBUJO:
TEC. McTAGGART
ESCALA:
INDICADAS
FECHA:
OCTUBRE 2024
HOJA N°:
2
DBE: 3

PROYECTO
CALLE A-CONEXION VIAL DE
PLAZA DEL LAGO CON EL
BOULEVARD CIUDAD DEL LAGO
CONTENIDO
PLANTA DE TERRENO NATURAL Y
PLANTA DE TERRACERIA FINAL
PROPIEDAD DE S.U.C.A.S.A.
UBICADO EN EL CORREGIMIENTO ERNESTO CORDOBA
CAMPOS, DISTRITO DE PANAMA, PROVINCIA DE PANAMA
DIRECTOR DE OBRAS Y CONSTRUCCIONES MUNICIPALES

DISEÑOS
SUCASA

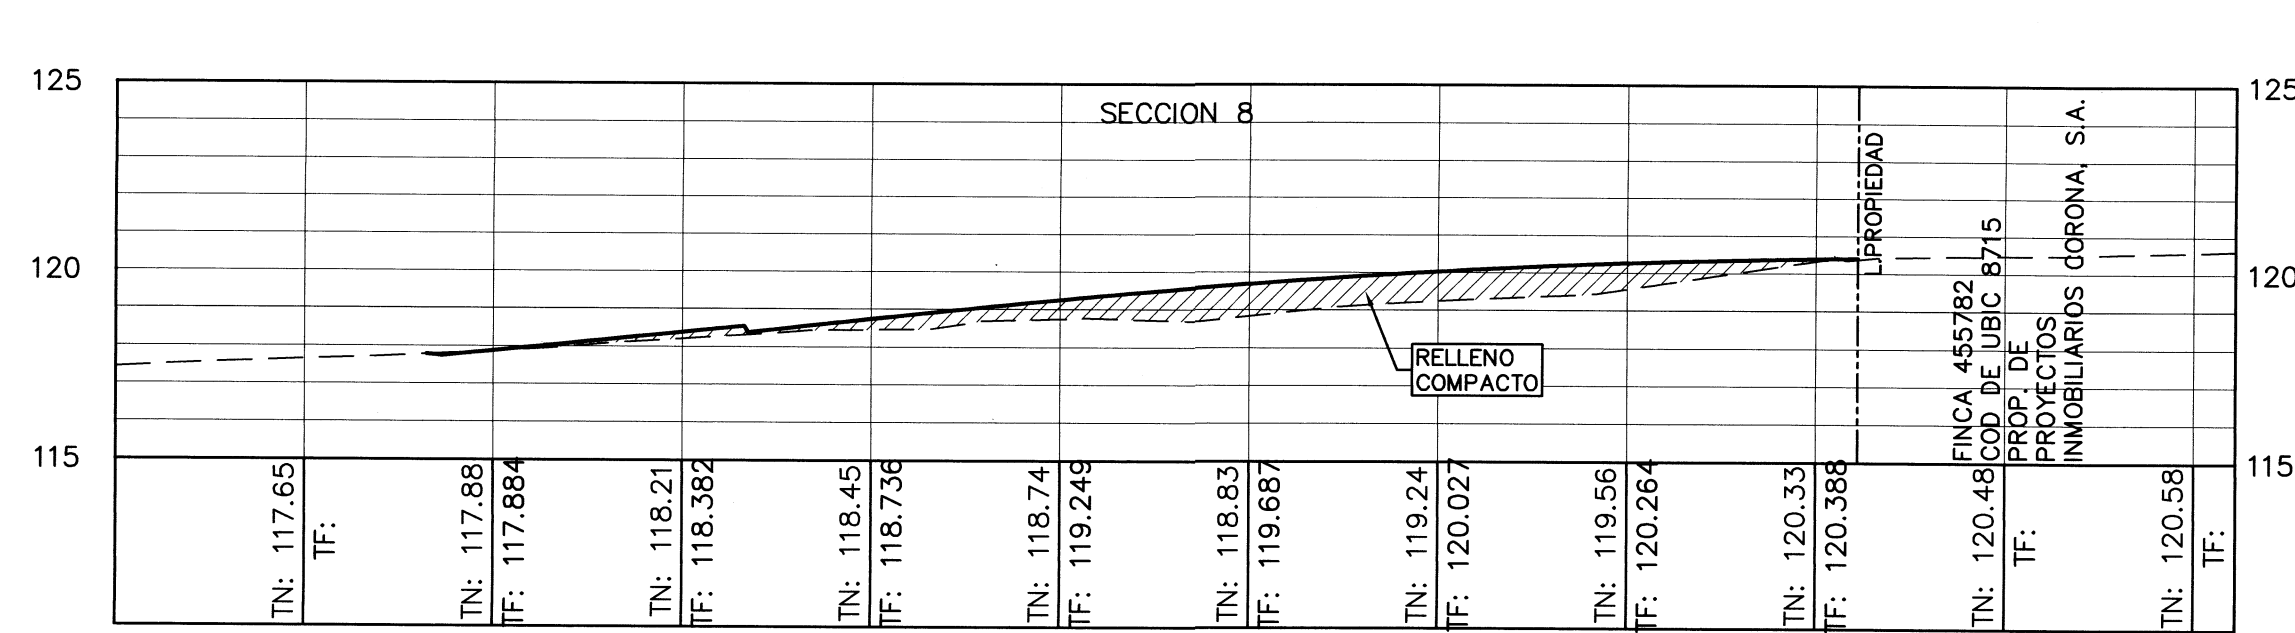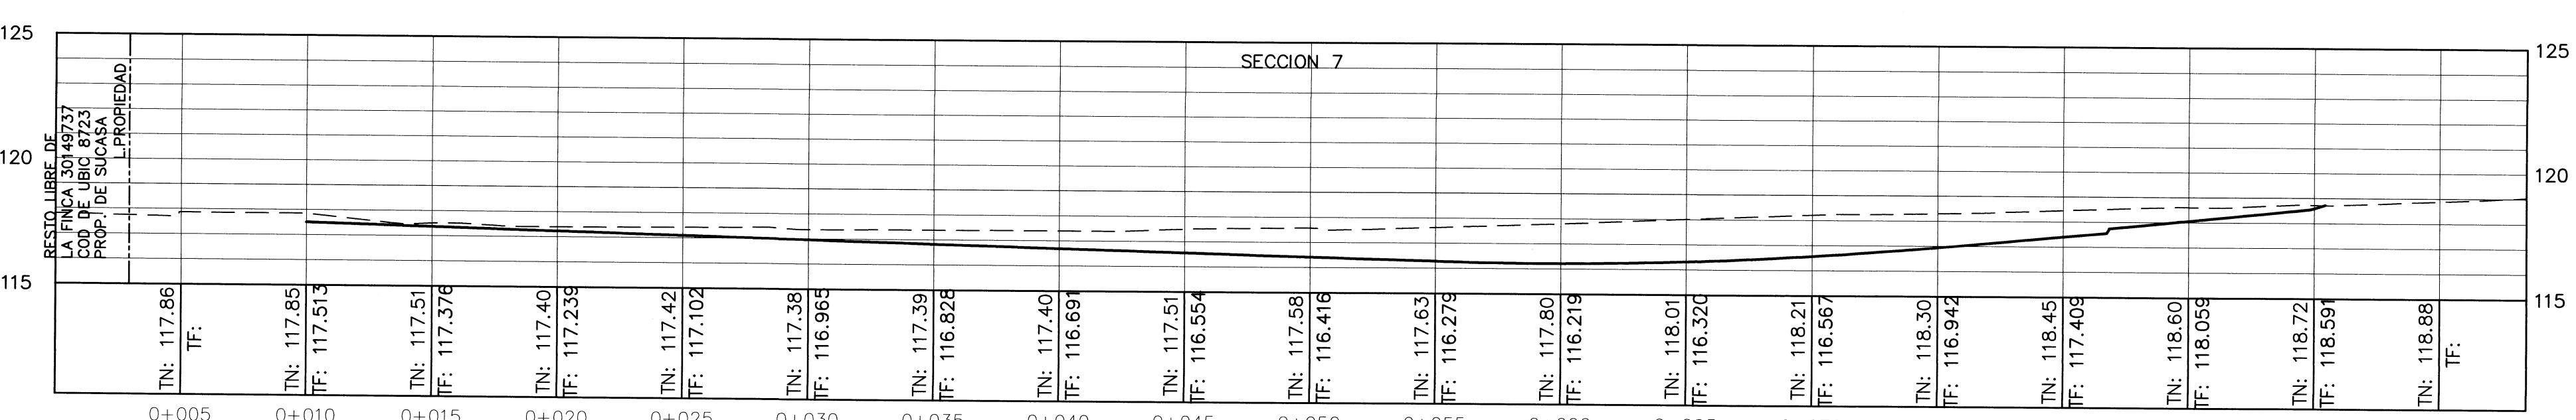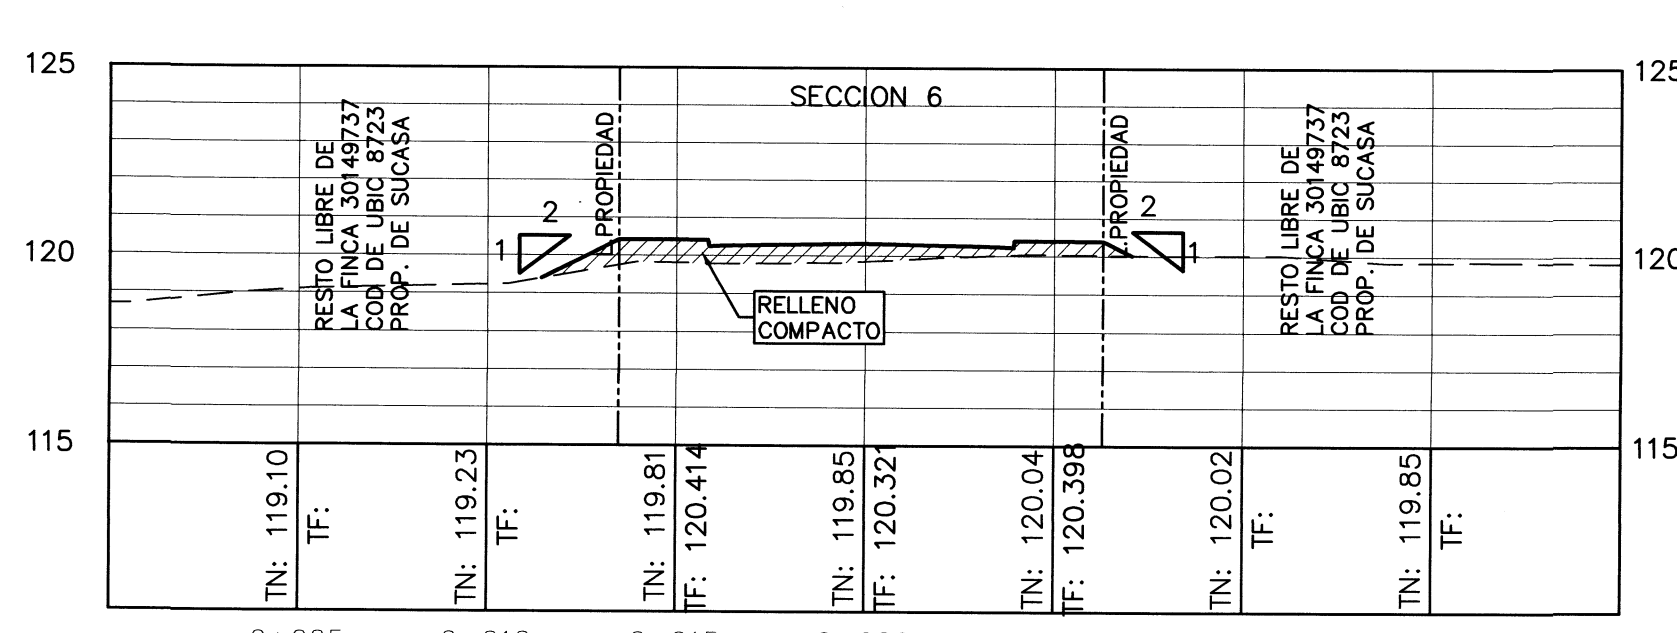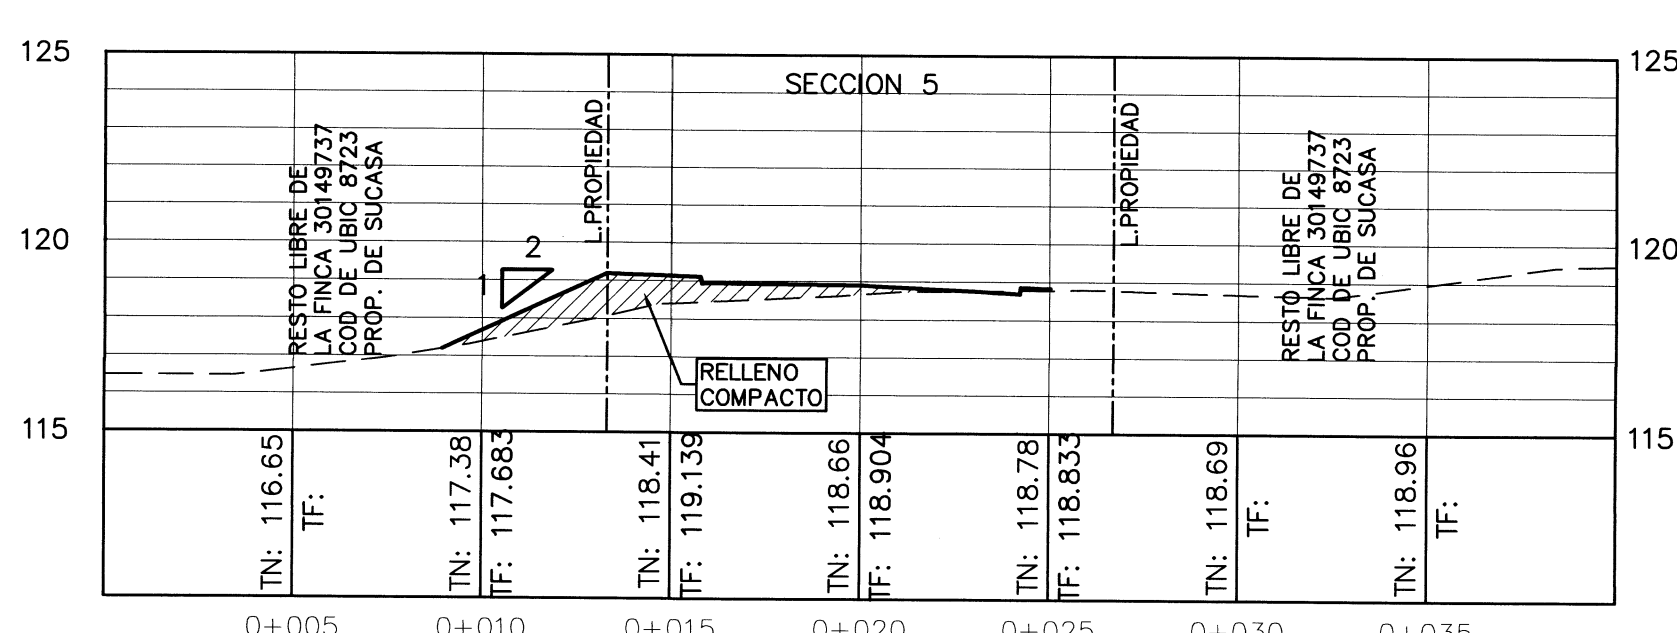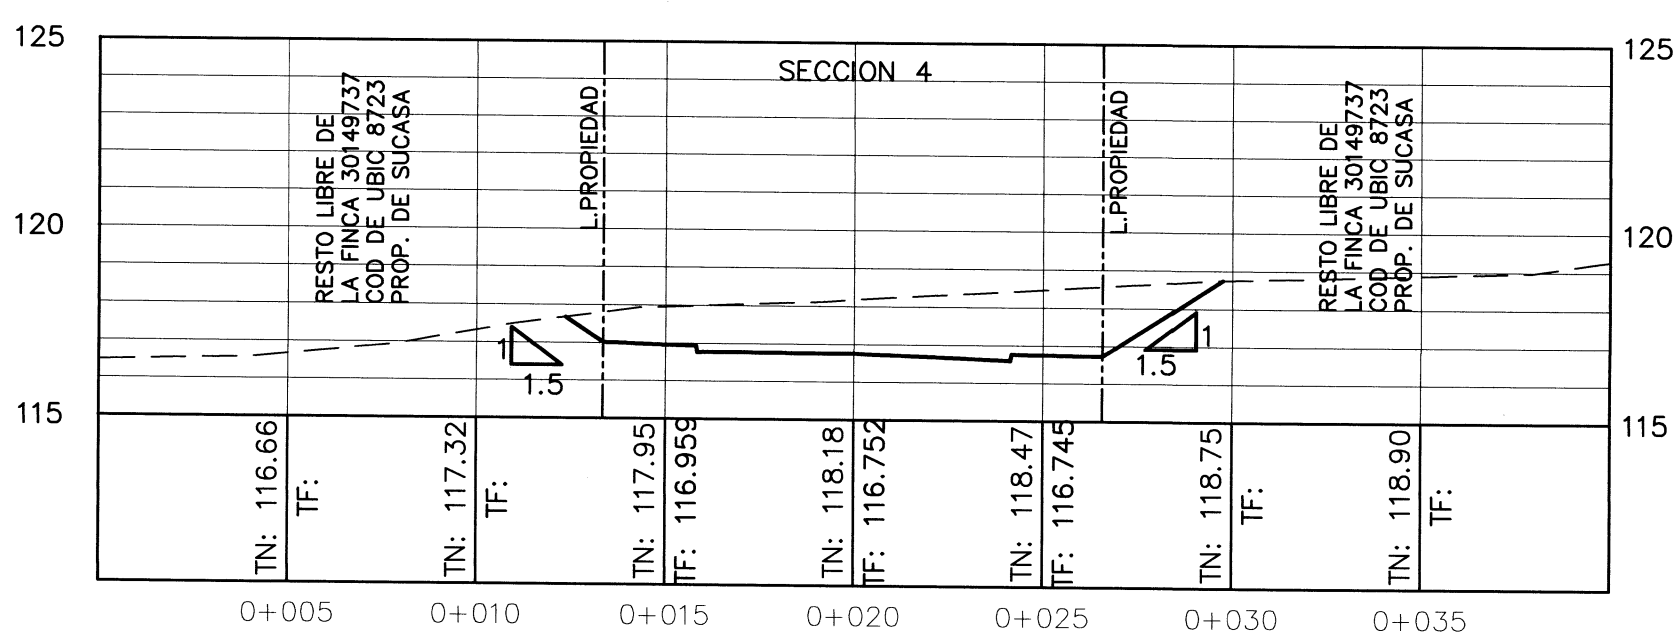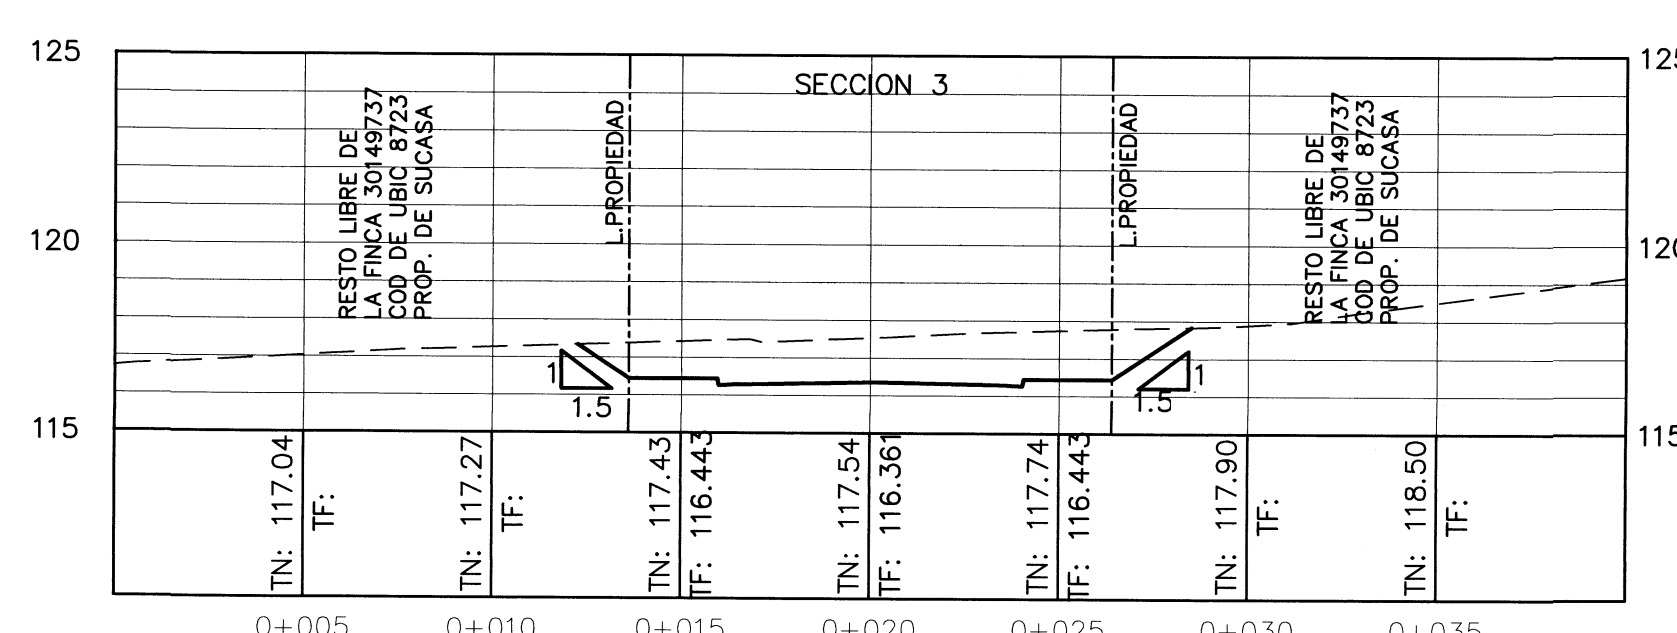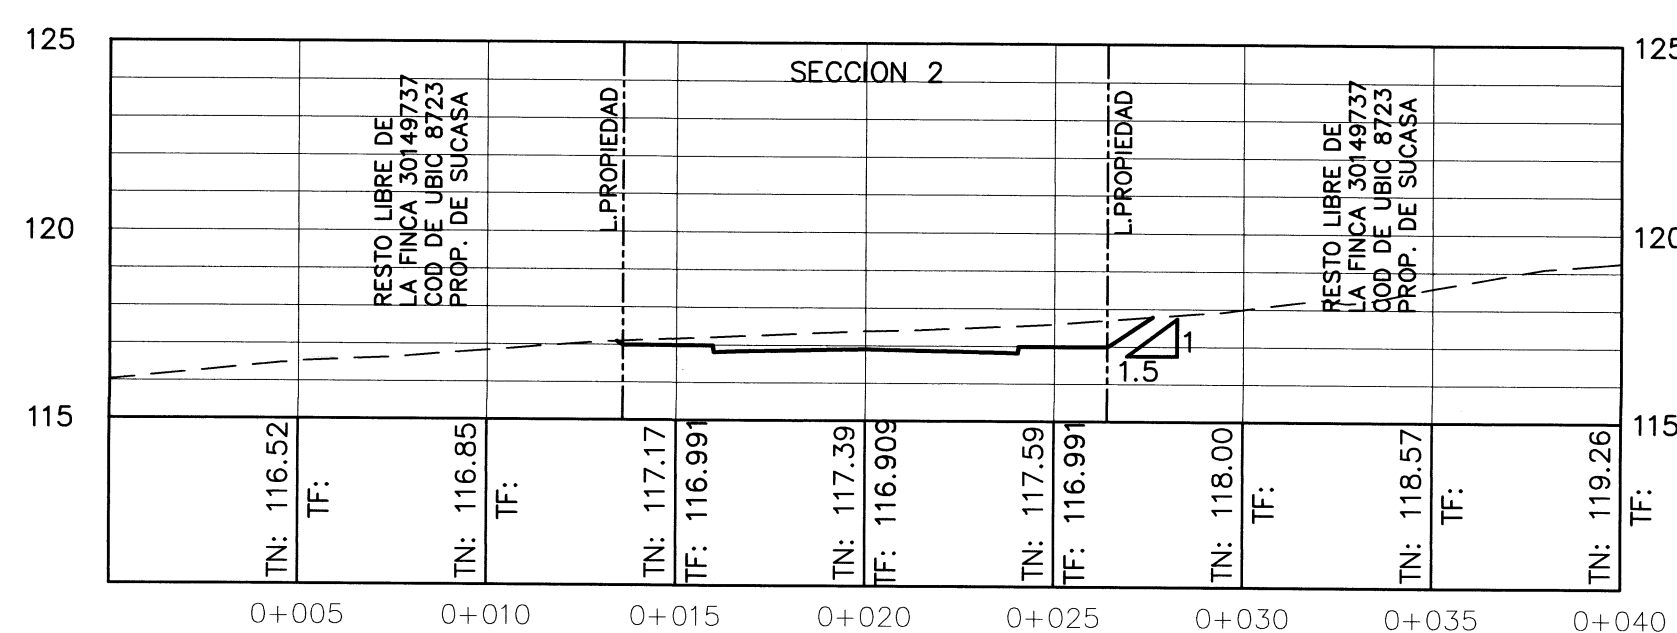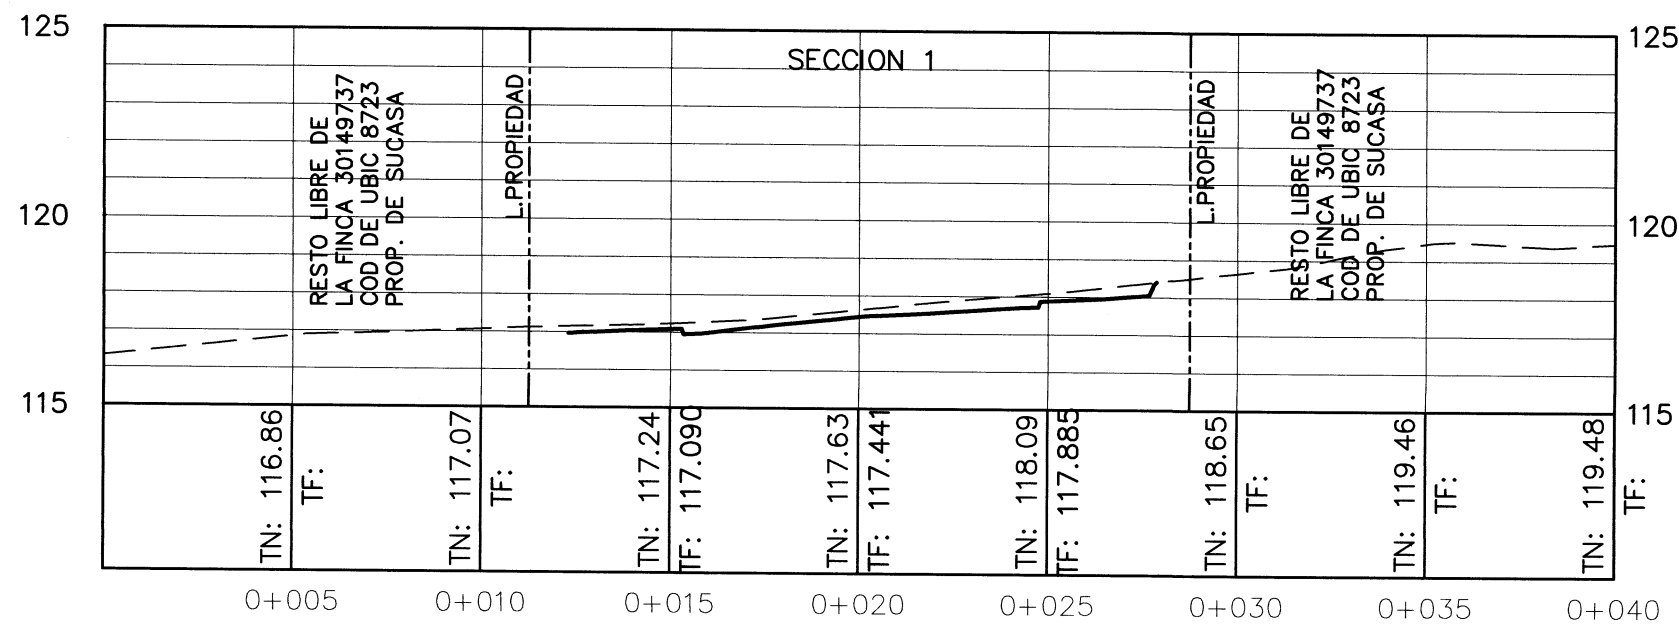

ESC. V= 1:200
ESC. H= 1:200

----- SUELO NATURAL
——— TERRACERIA FINAL
/// RELLENO COMPACTO

CARLOS A. CAMARENA V.
ARQUITECTO
LICENCIA No. 2010-001-002
FIRMA
Ley 15 de 26 de Enero de 1959
Junta Técnica de Ingeniería y Arquitectura

VLADIMIR RODRIGUEZ MUÑOZ
INGENIERO CIVIL
LICENCIA No. 2013-008-003
FIRMA
Ley 15 de 26 de Enero de 1959
Junta Técnica de Ingeniería y Arquitectura

PROPIETARIO
GUILLERMO E. QUIJANO D.
C.E.D. 8 - 232 - 385
PRESIDENTE

DISEÑO:
ING. V. RODRIGUEZ
CALCULO:
ING. V. RODRIGUEZ
DIBUJO:
TEC. McTAGGART
ESCALA:
INDICADAS
FECHA:
OCTUBRE 2024
HOJA N°:
3
DBE: 3

PROYECTO
CALLE A-CONEXION VIAL DE
PLAZA DEL LAGO CON EL
BOULEVARD CIUDAD DEL LAGO
CONTENIDO
SECCIONES
PROPIEDAD DE :
S.U.C.A.S.A.
UBICADO EN EL CORREGIMIENTO ERNESTO CORDOBA
CAMPOS, DISTRITO DE PANAMA, PROVINCIA DE PANAMA
DIRECTOR DE OBRAS Y CONSTRUCCIONES MUNICIPALES

DISEÑOS
SUCASA