
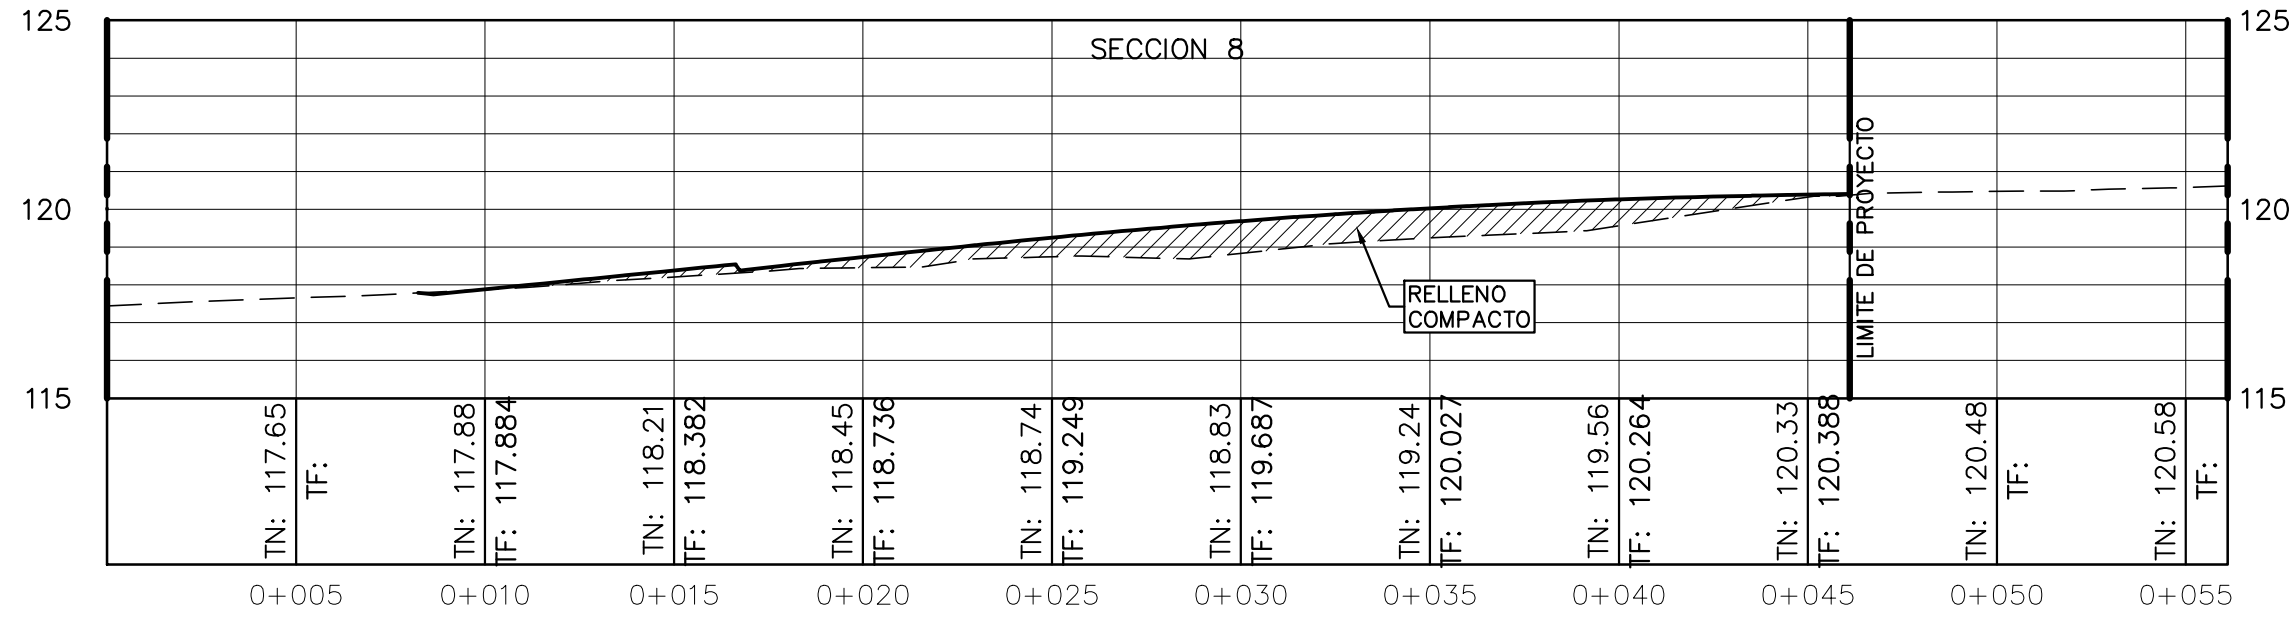
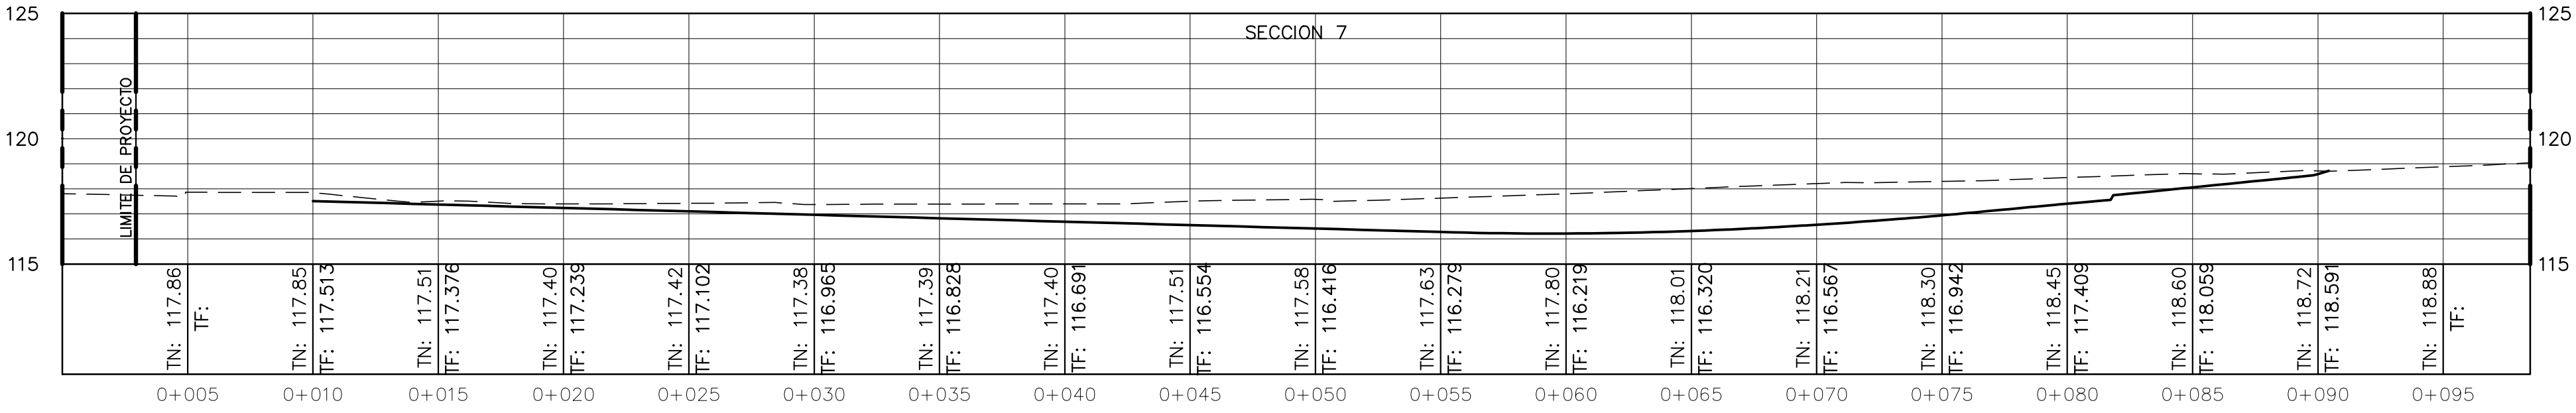
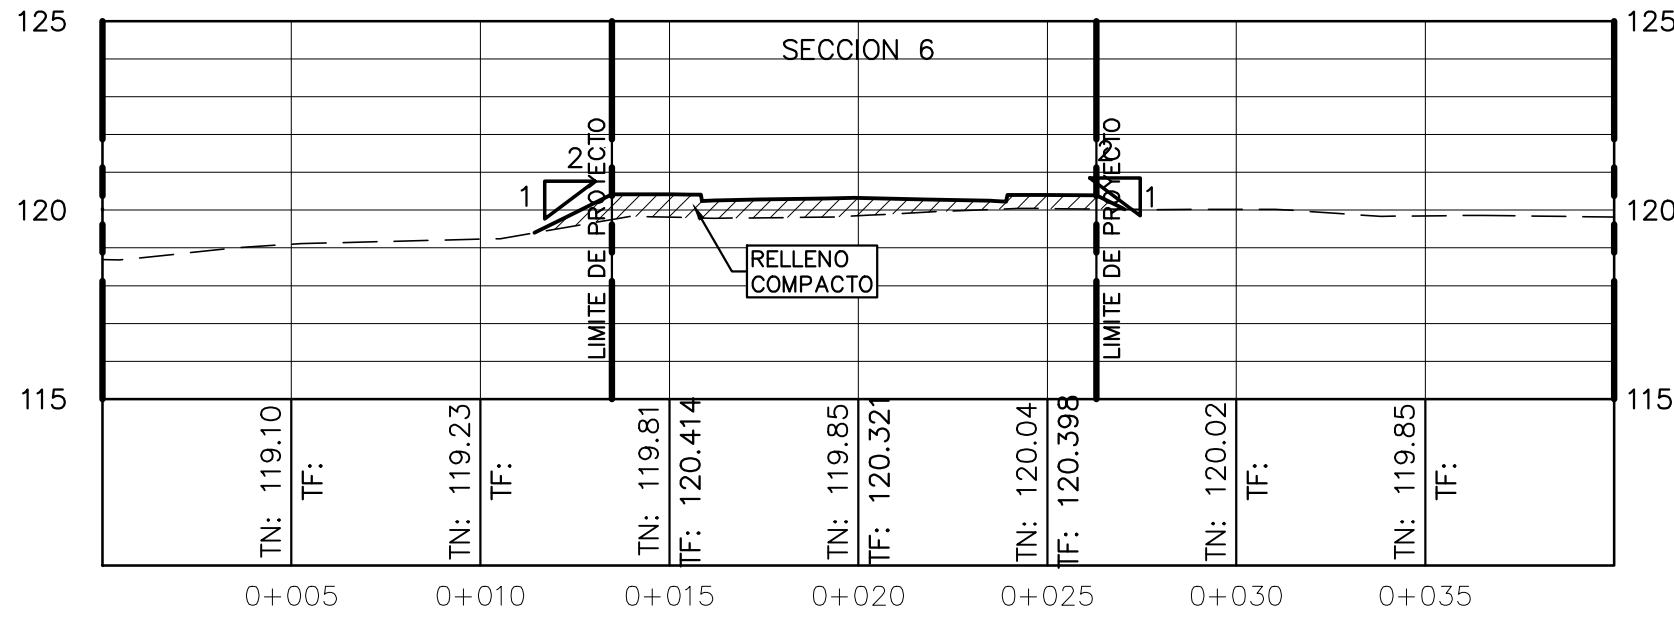
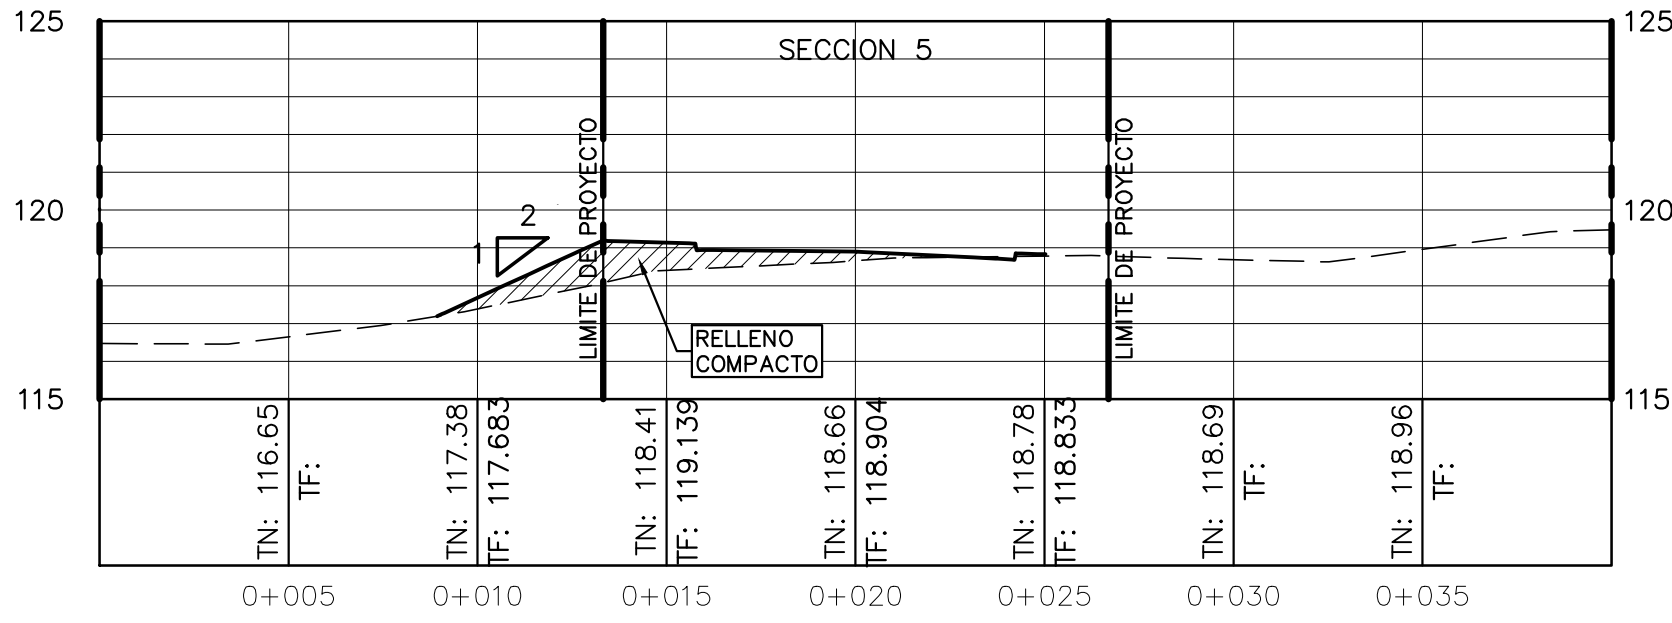
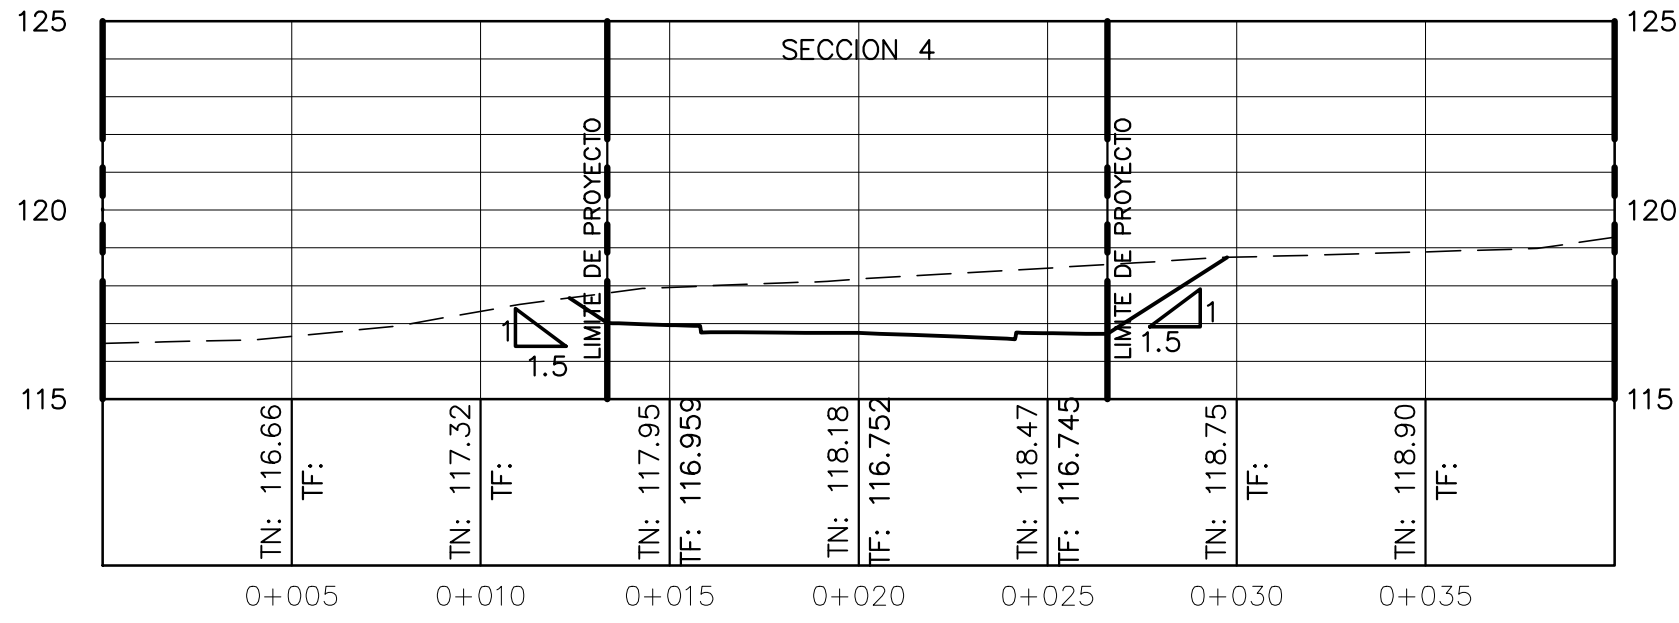
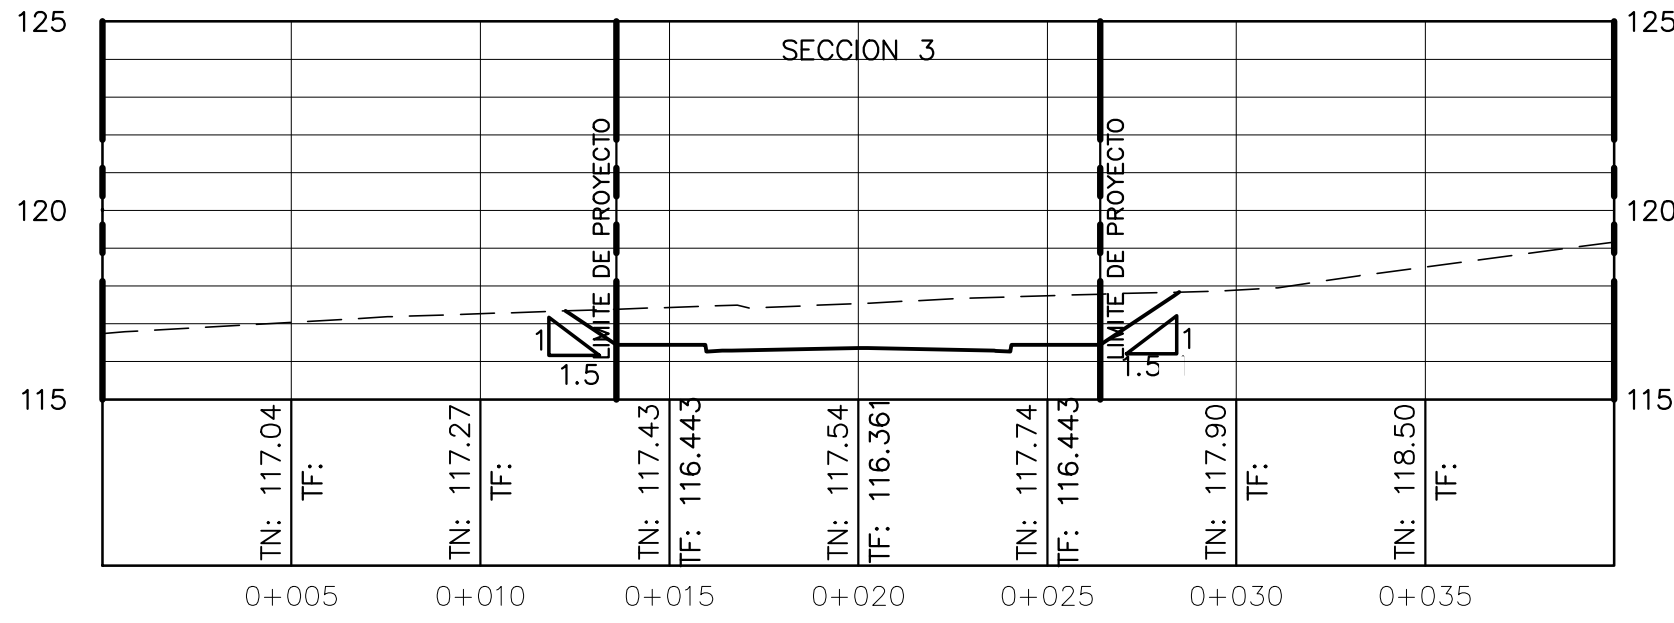
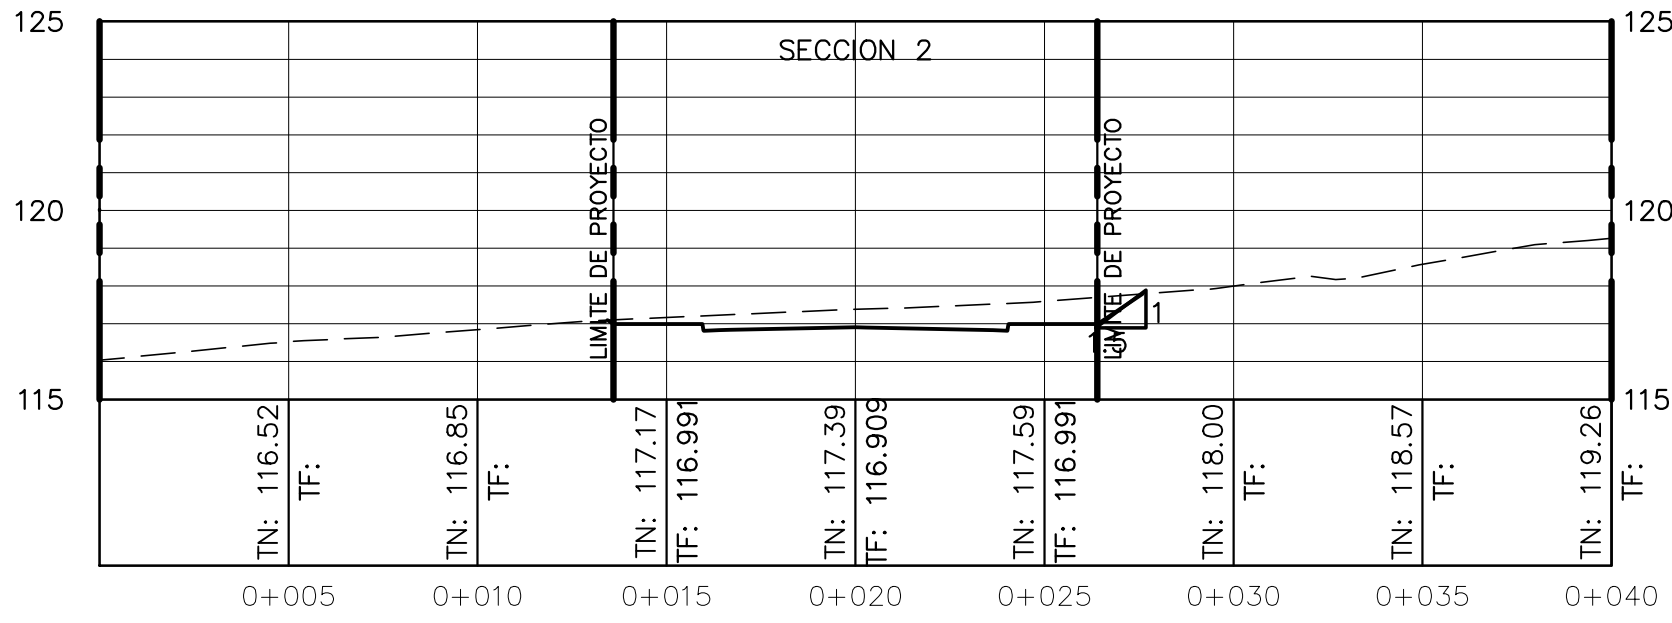


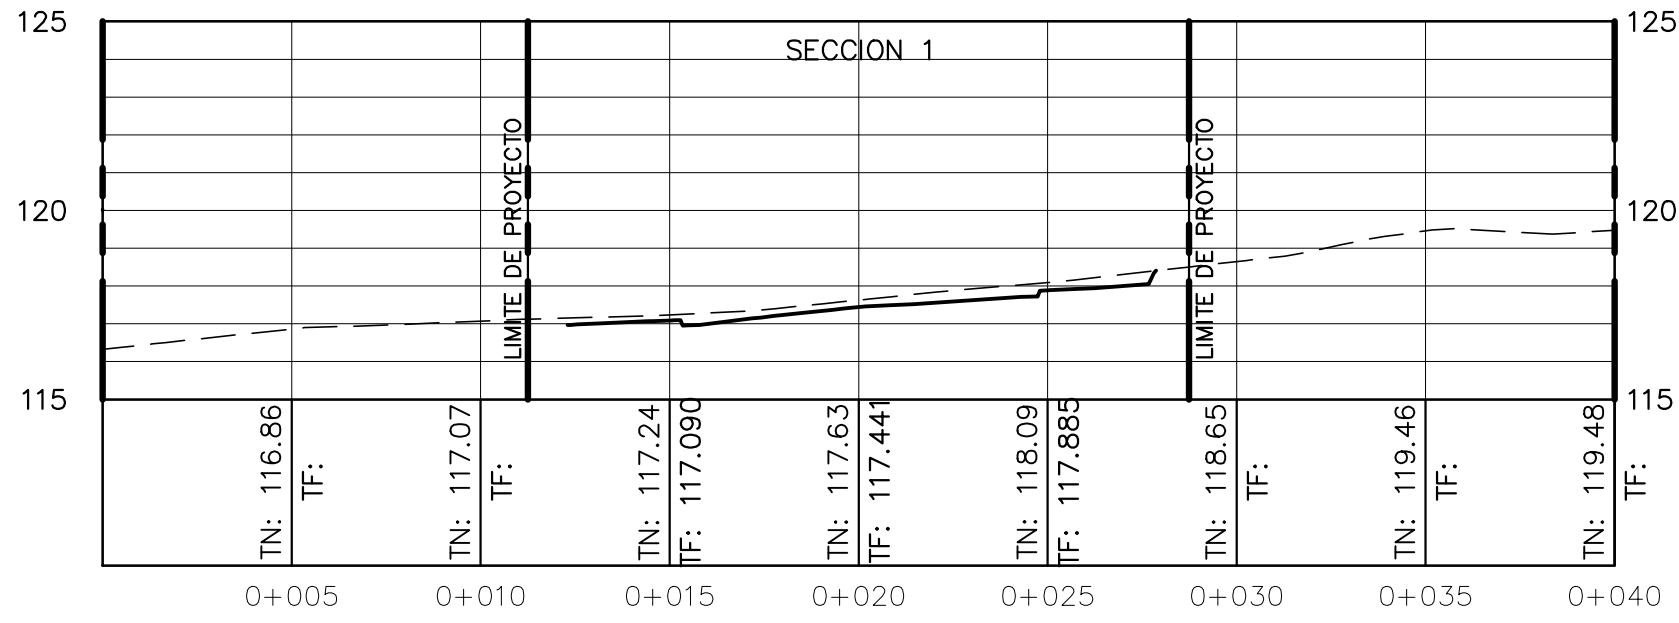

ESC. V= 1:200
ESC. H= 1:200

----- SUELO NATURAL
—— TERRACERIA FINAL
/// RELLENO COMPACTO

DISEÑO:
ING. V. RODRIGUEZ
CALCULO:
ING. V. RODRIGUEZ
DIBUJO:
TEC. McTAGGART
ESCALA:
INDICADAS
FECHA:
JULIO 2023
HOJA N°:
DE:

PROYECTO
CIUDAD DEL LAGO
BOULEVARD CIUDAD DEL
LAGO-TRAMO FINAL
CONTENIDO
SECCIONES
PROPIEDAD DE :
S.U.C.A.S.A.
UBICADO EN EL CORREGIMIENTO DE ALCALDE DIAZ,
DISTRITO DE PANAMA, PROVINCIA DE PANAMA
DIRECTOR DE OBRAS Y CONSTRUCCIONES MUNICIPALES

DISEÑOS
SUCASA