


MAPA UBICACIÓN GEOGRÁFICA 1:25,000. Proyecto: DISPOSICIÓN FINAL DE MATERIALES PARA RELLENO Y NIVELACIÓN DE TERRENO. Estudio de Impacto Ambiental Cat. I. Promotor: PUBLICUS VS, S.A. Ubicación: El Limón, Corregimiento Barrio Colón, Distrito de La Chorrera, Provincia de Panamá Oeste.



Localización Regional

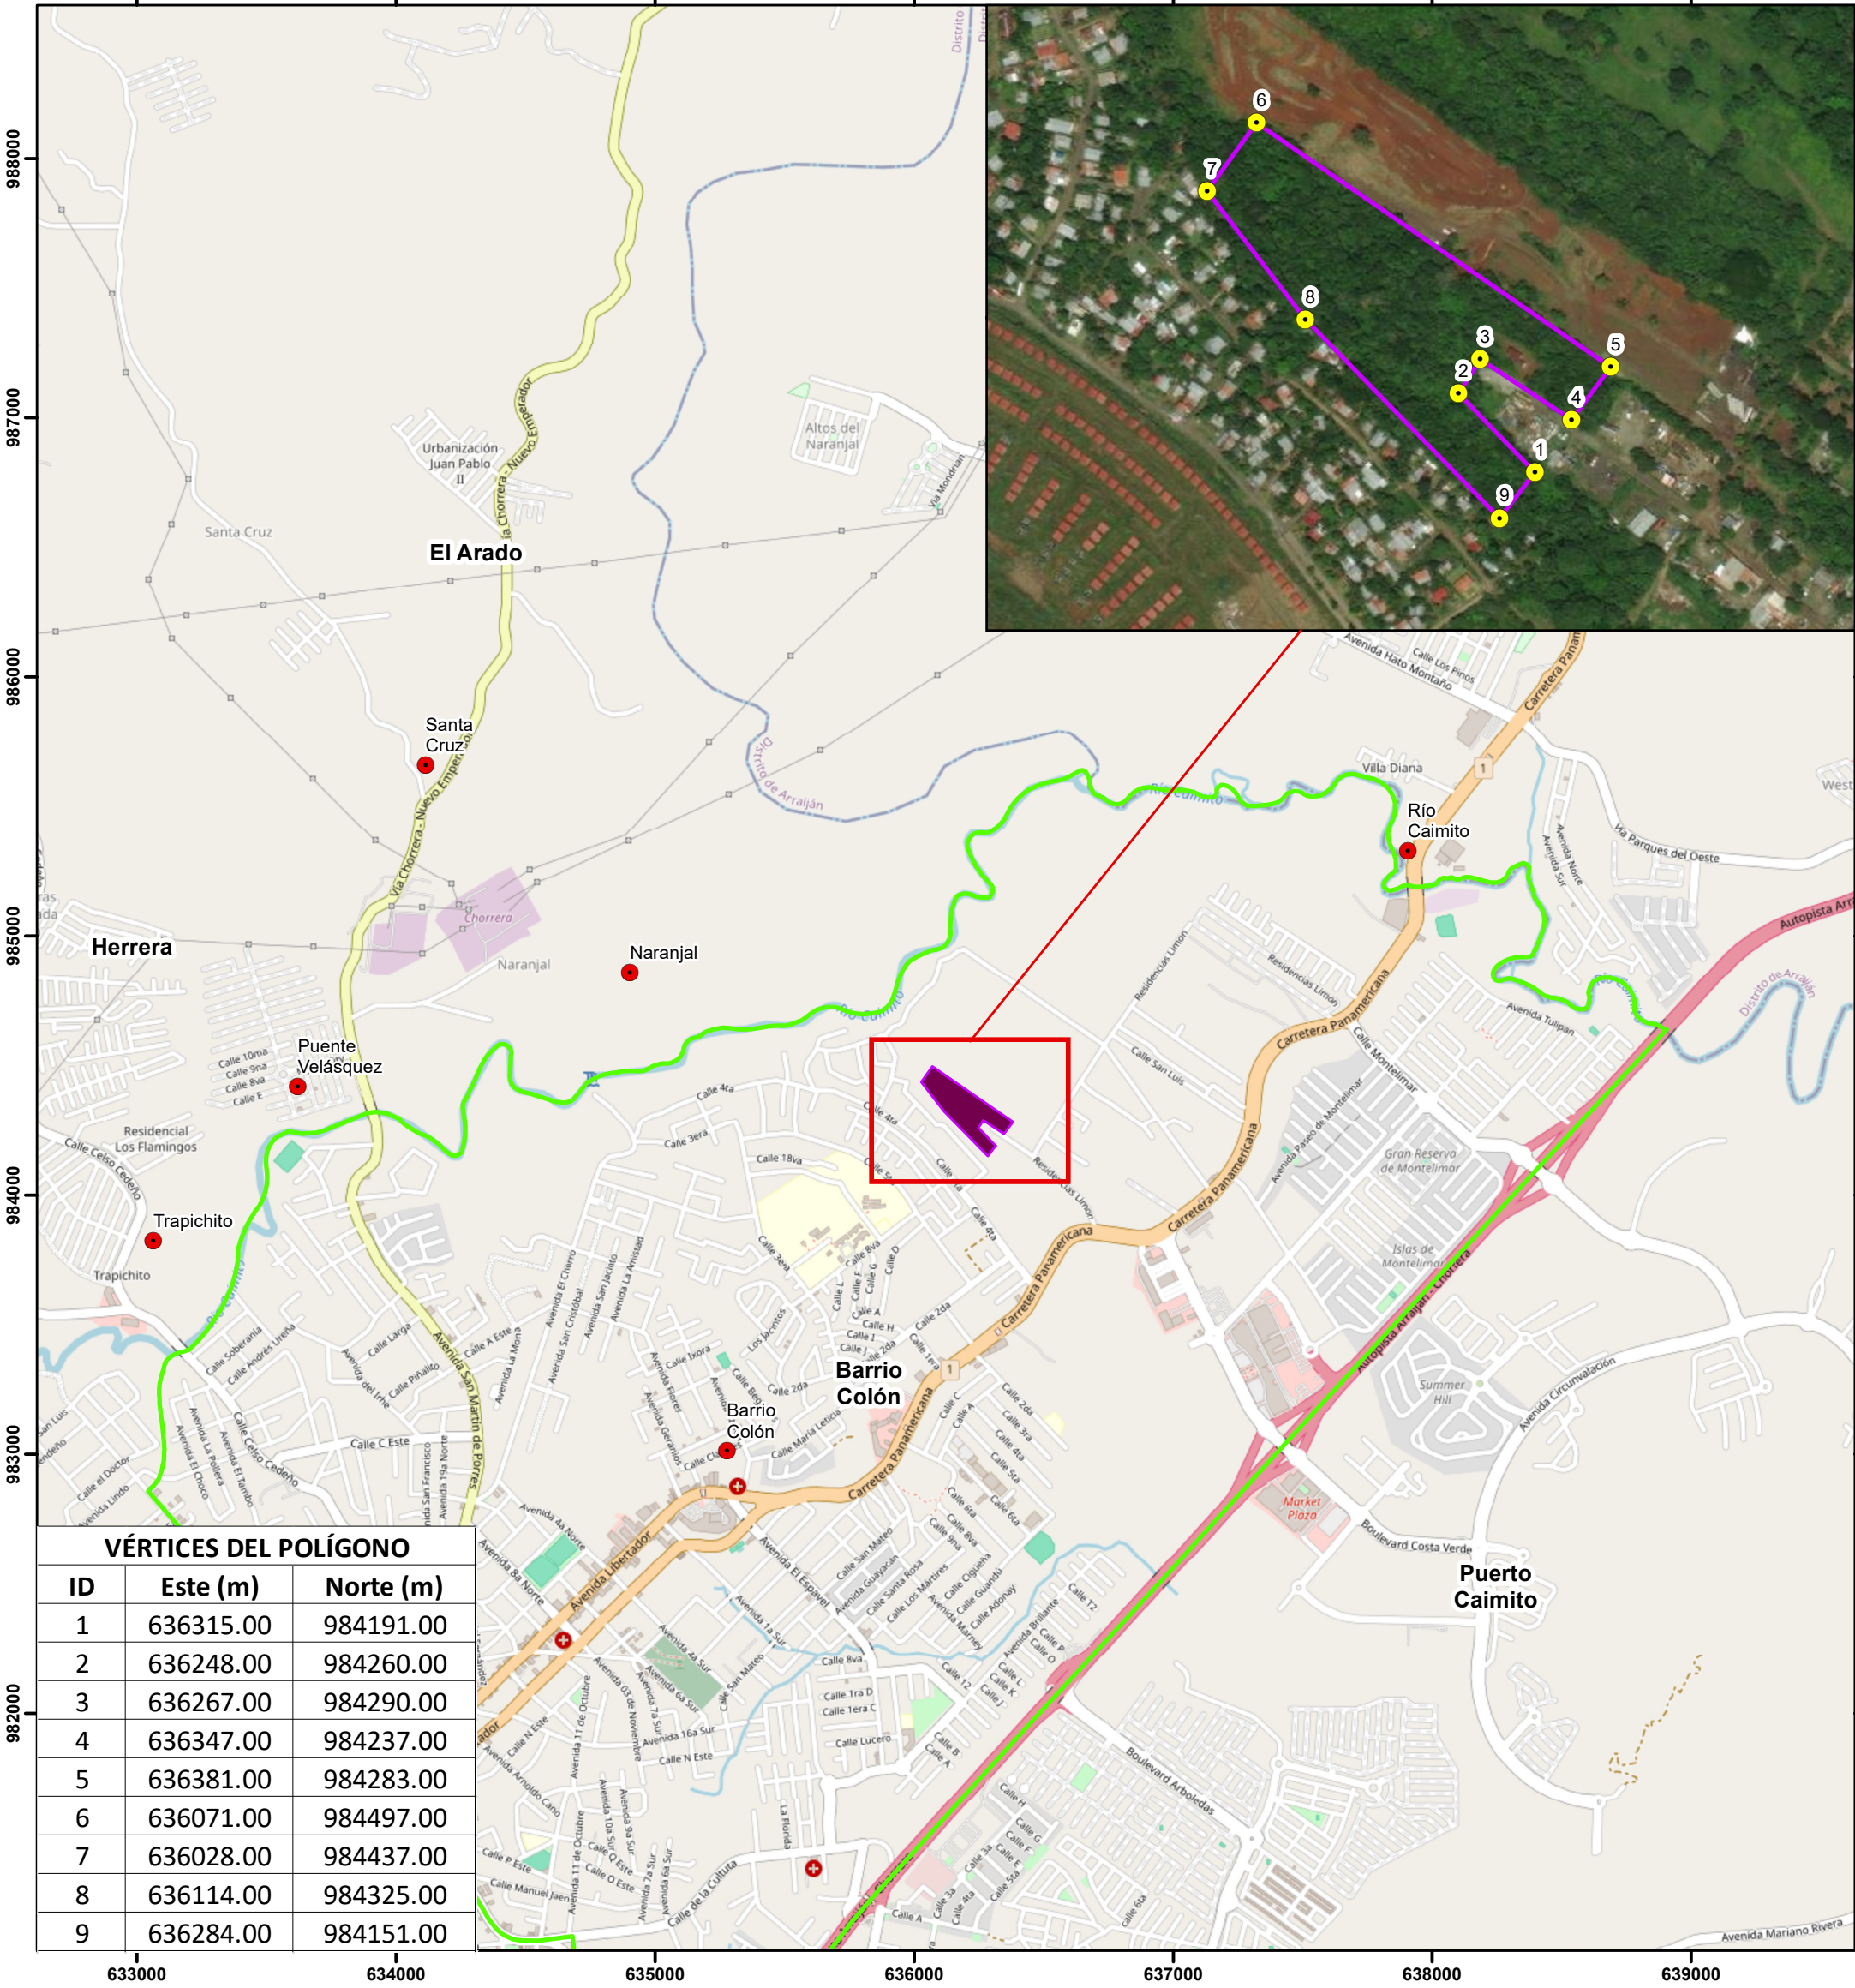

Legenda

- Vértices del Polígono
- Polígono del Proyecto (2.24 has.)
- Sitios Poblados
- Corregimientos
 - Barrio Colón

Escala 1:25,000
0 0.25 0.5 1 Km
Proyección Universal Transverse Mercator
Elipsoide Clarke 1866
Datum WGS84, Zona 17 Norte

Fuente: World Street Map, IGNTG-ANATI, Esri, Garmin,