


MAPA TOPOGRÁFICO 1:25,000. Proyecto: EDIFICIO DE LOCALES COMERCIALES.
Estudio de Impacto Ambiental Cat. I. Promotor: UNION LOFA, S.A.
Ubicación: Corregimiento Barrio Balboa, Distrito La Chorrera, Provincia de Panamá Oeste.



Localización Regional

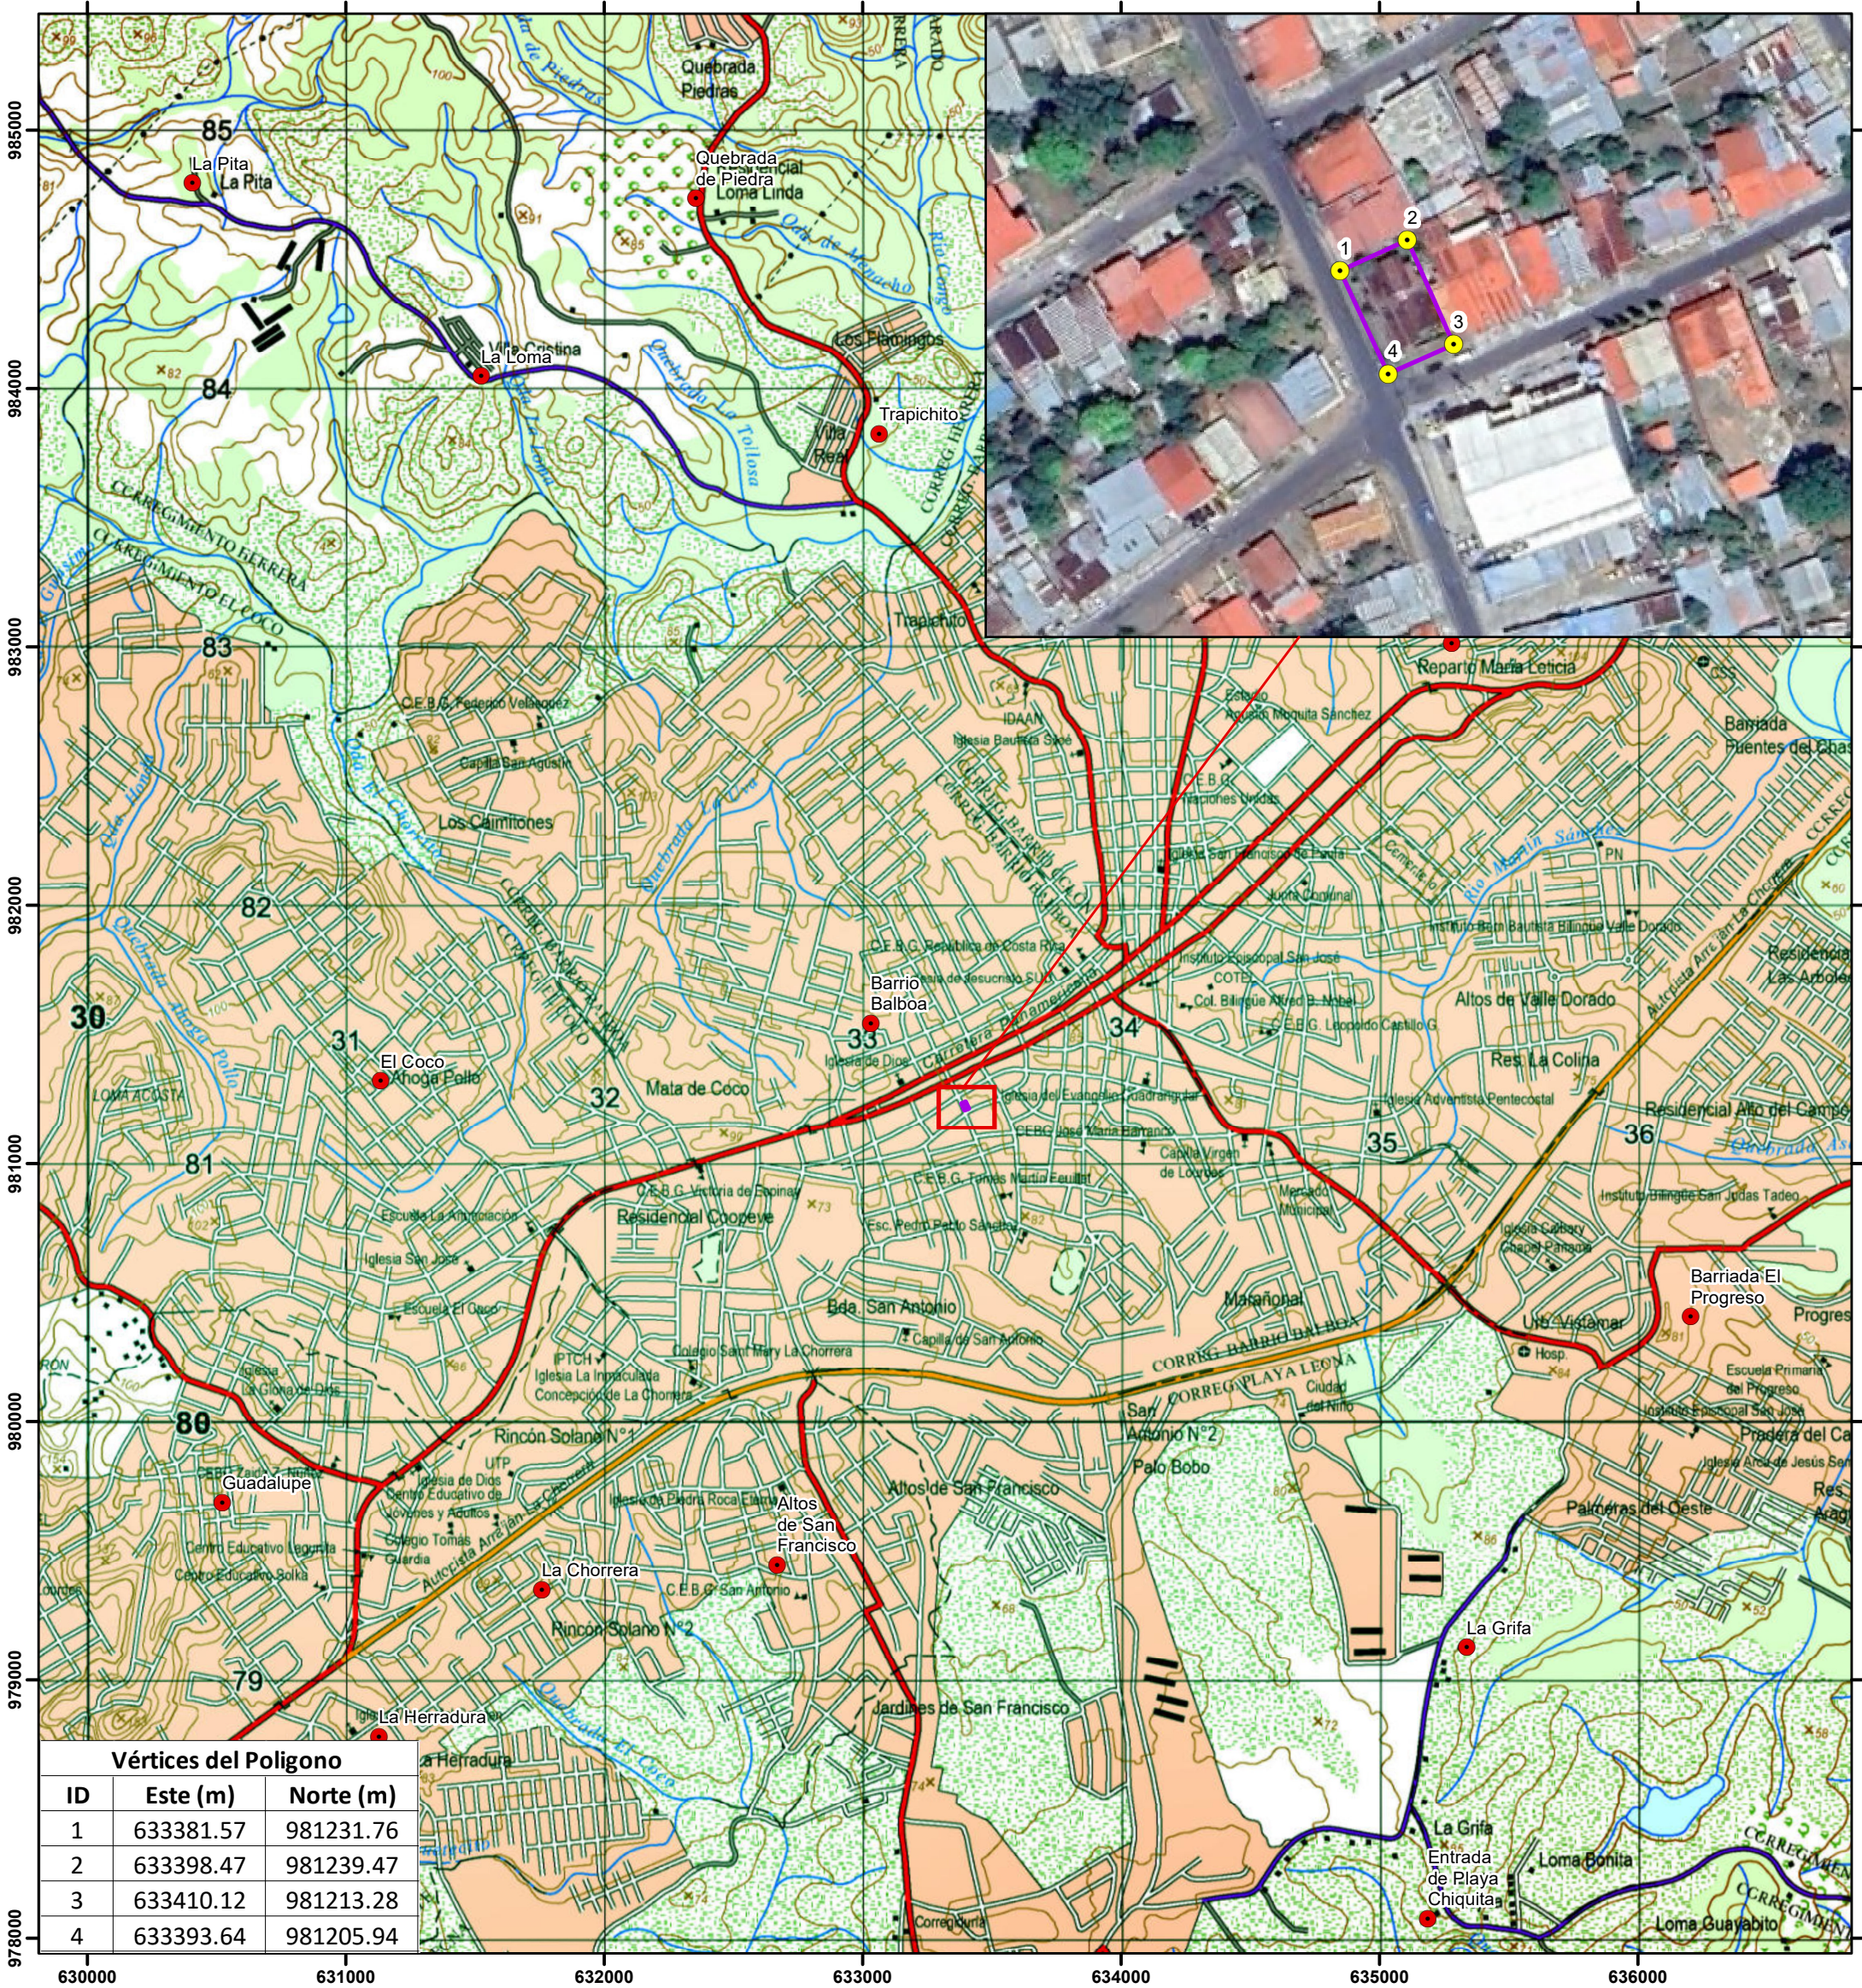

Leyenda

- Vértices del Polígono
- Polígono del Proyecto (523.35 m2)
- Sitios Poblados

Escala 1:25,000
0 0.25 0.5 1 Km
Proyección Universal Transverse Mercator
Elipsoide Clarke 1866
Datum WGS84, Zona 17 Norte

Fuente: World Street Map,
IGNTG-ANATI, Esri, Garmin,